
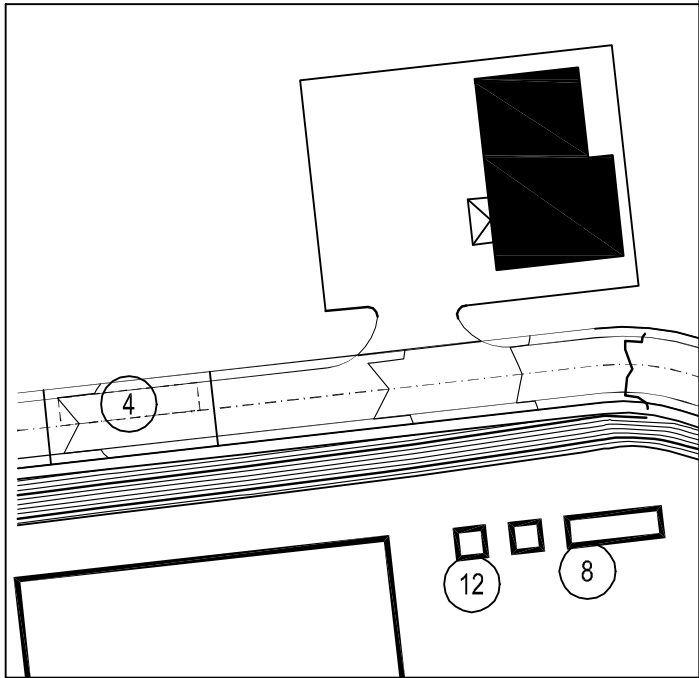


ФРАГМЕНТ ОТ ГЕНПЛАНА

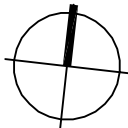



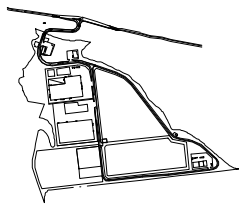
ЛЕГЕНДА:

- СТУДЕНА ВОДА
- ТОПЛА ВОДА
- ВОДОПРОВОД за технологични нужди
- ВОДОПРОВОД за противопожарни нужди

ЛЕГЕНДА:

- Съоръжение за измиване на гуми
- Работилница и мивка за камиони
- Трафопост и дизелгенератор
- Временен склад за опасни отпадъци от домакинствата
- Склад за RDF

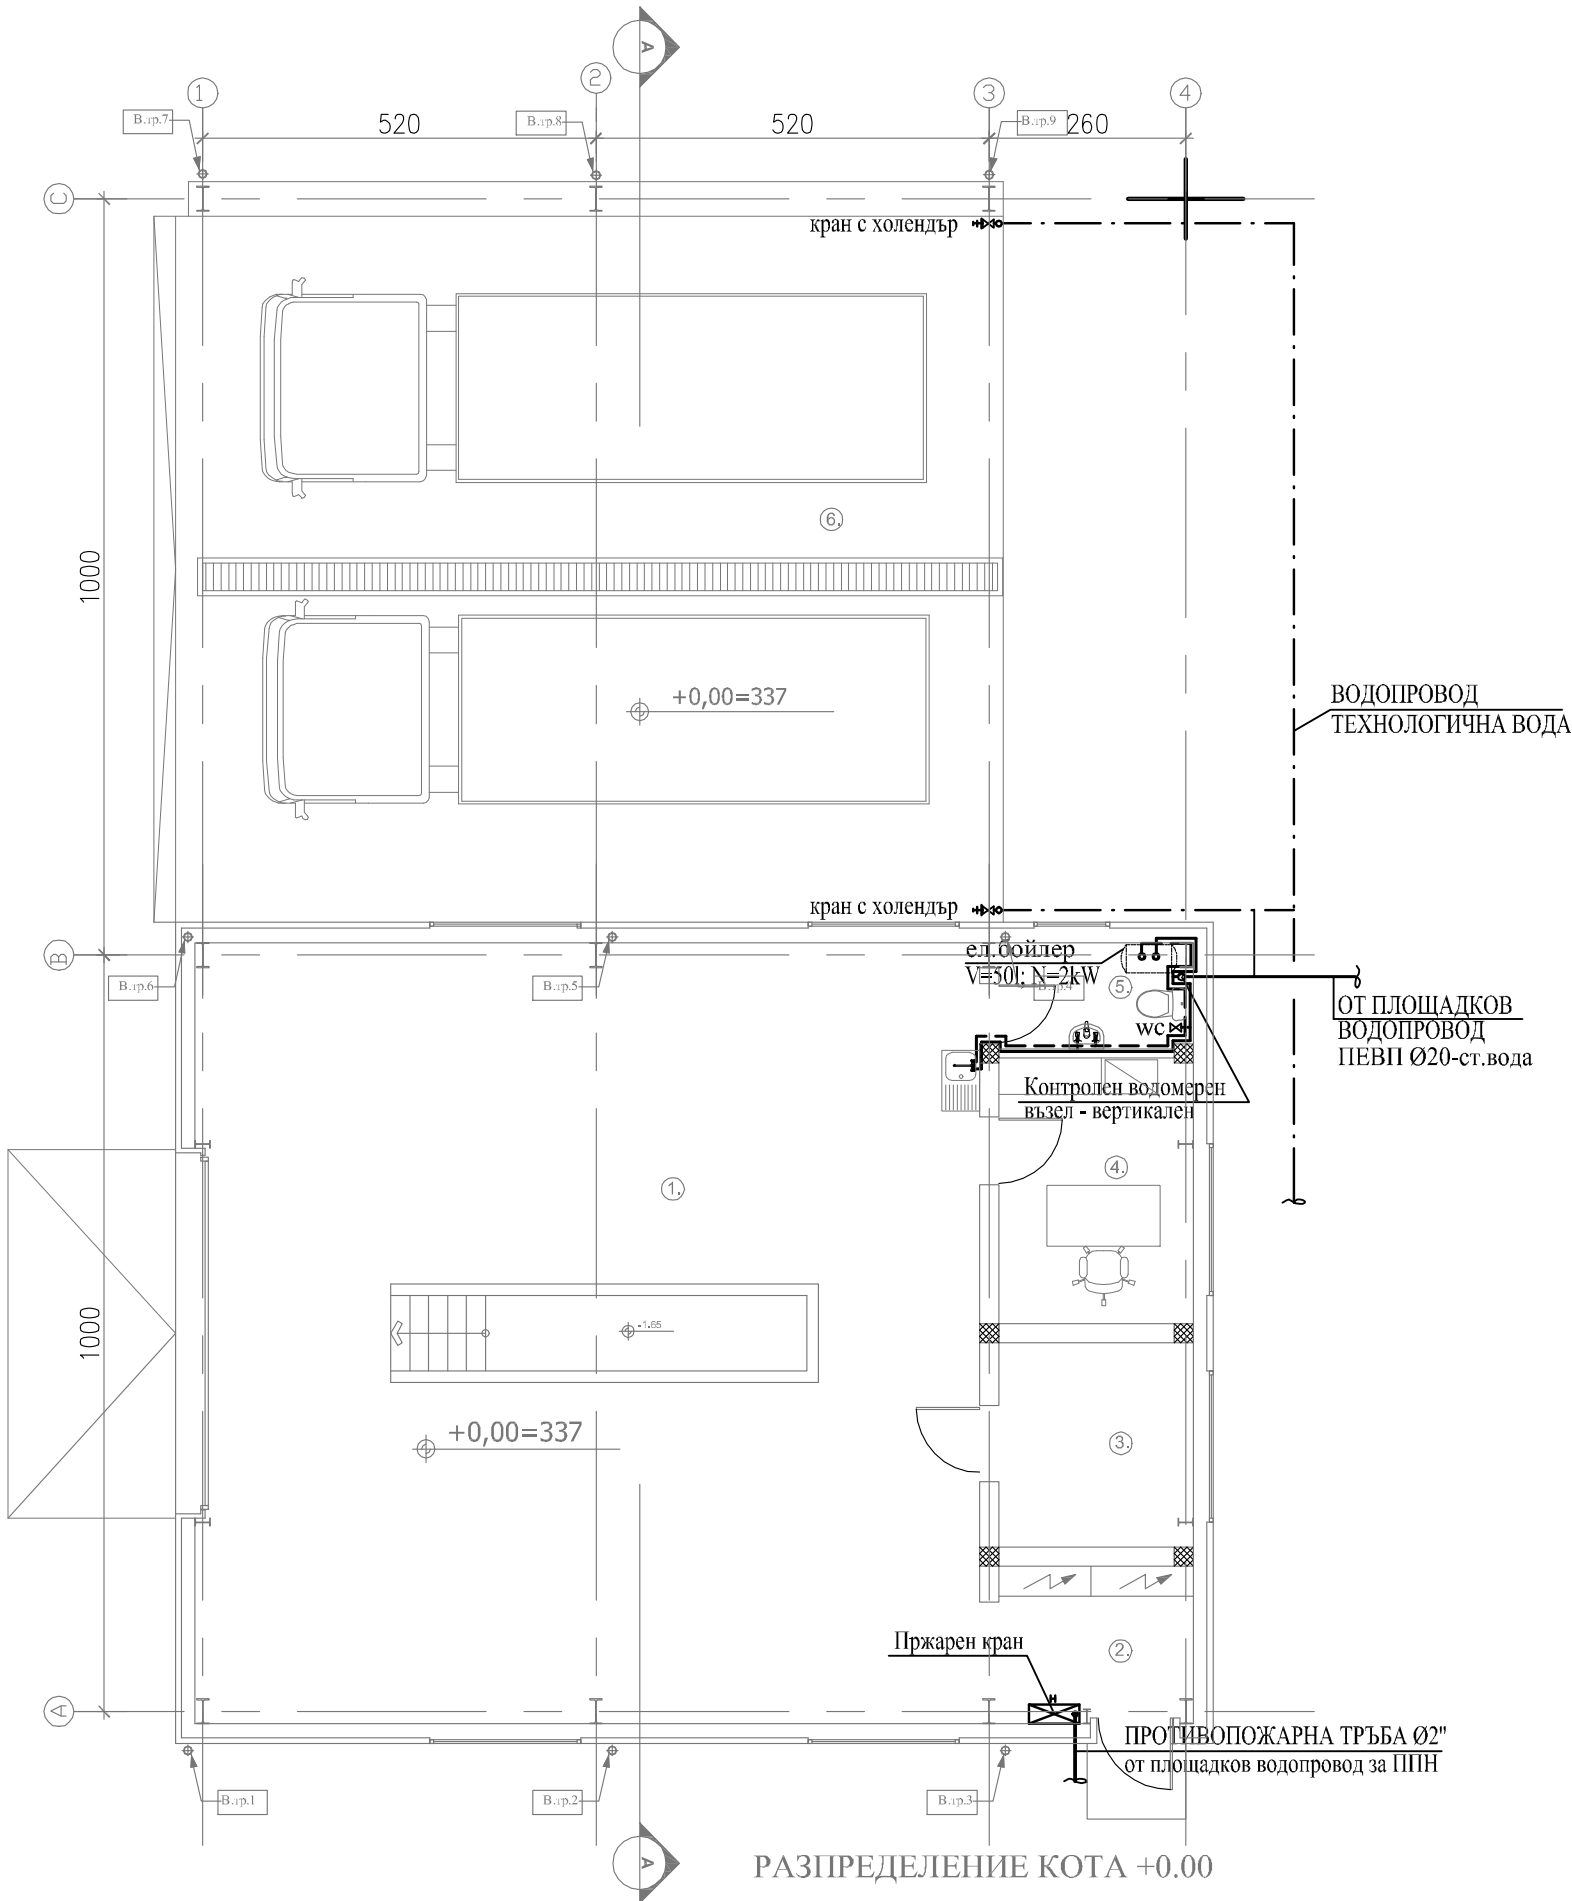

ЗАБЕЛЕЖКИ :			
СЪГЛАСУВАЛИ :	ПОДПИС:	СЪГЛАСУВАЛИ:	ПОДПИС:
АРХИТЕКТУРА : арх. Илина Найденова		ГЕОДЕЗИЯ: инж. Николай Найденов	
КОНСТРУКЦИИ : инж. Димитър Данаилов		ПАРКОУСТРОЙСТВО и БЛ: ланд. арх. Милен Сариев	
ЕЛЕКТРОИНСТАЛАЦИИ : инж. Мария Попова		ПЪТИЩА: инж. Асен Попадийски	
АВТОМАТИЗАЦИЯ : инж. Борислав Златков		ТЕХНОЛОГИЯ : инж. Венета Петрова	
Т ОВиК: инж. Нели Хубенова		ПБЗ: инж. Асен Попадийски	
ЕНЕРГИЙНА ЕФЕКТИВНОСТ : инж. Нели Хубенова		ЗЕМНА ОСНОВА : д-р инж. Андрей Тоцев	
ВиК: инж. Любка Босилкова		ЗЕМНА ОСНОВА : инж. Константин Георгиев	
ПБ: инж. Петър Игнатов		ПУСО: инж. Асен Попадийски	
ВЪЗЛОЖИТЕЛ: ОБЩИНА ВЕЛИКО ТЪРНОВО		ПРОЕКТАНТ: БЛУАРХ ООД	
		ПРОЕКТАНТ : <u>ИНЖ. ЛЮБКА БОСИЛКОВА</u> диплома серия АЯ №007949 от 1981г. ВИАС, ред. №06448 на КИИП ГЛАВЕН ПРОЕКТАНТ	
		<u>ИНЖ. НИКОЛАЙ НАЙДЕНОВ</u> диплома серия УАСГ-АС-95 №000310, ред. №01155 на КИИП, ред. №0156 на КИП	
„Регионална система за управление на отпадъците в регион Велико Търново”			
МЕСТОПОЛОЖЕНИЕ: землището на с. Шереметя, общ. Велико Търново, м-ст "Остра могила" - имот №026001, м-ст "Стублица" - ПИ №000317 и 000318, и в м-ст "Припора" - ПИ № 014036, 014001, 014002, 014003, 014004, 014005, 014006, 014007 и 014008			
ФАЗА: ИДЕЕН ПРОЕКТ	ЧАСТ: ВИК		
СХЕМА:	ПЕЧАТ:		
			
ПОДОБЕКТ: РАБОТИЛНИЦА И МИВКА ЗА КАМИОНИ		ЧЕРТЕЖ: Р.1	
ЧЕРТЕЖ: ВОДОПРОВОДНА ИНСТАЛАЦИЯ		МАЩАБ: 1:100	
ИМЕ ФАЙЛ: VT_IP_P_2rabmivka_ws_v1.dwg		ДАТА: 07.2013 г.	