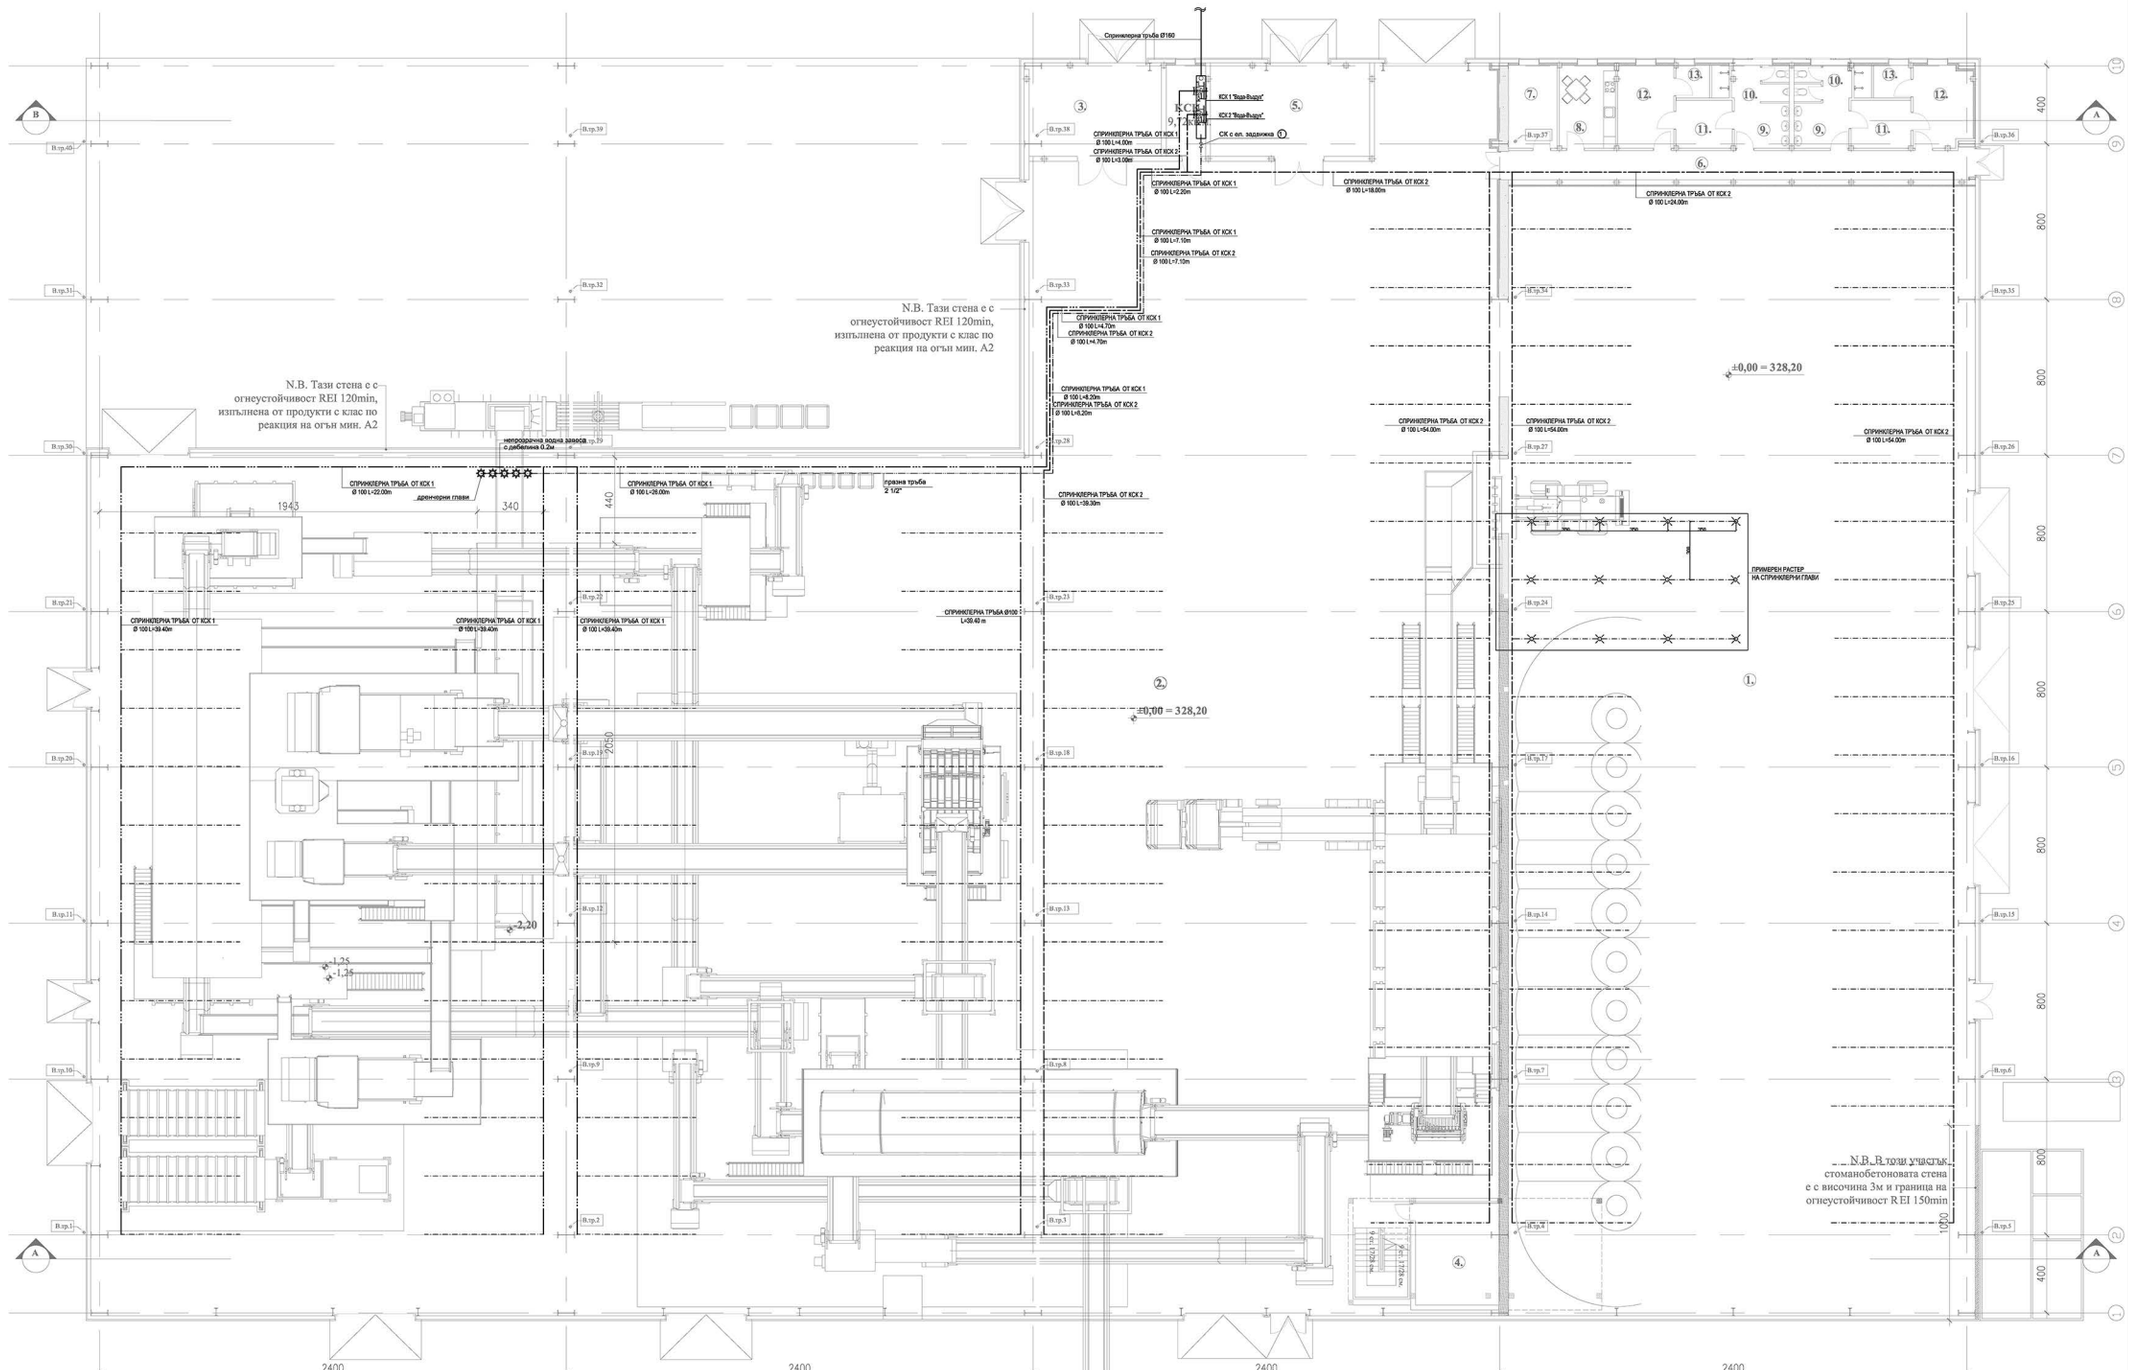

ФРАГМЕНТ ОТ ГЕНПЛАНА

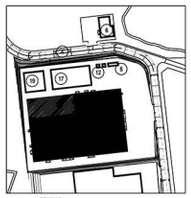

ЛЕГЕНДА:

4. Съдържателя за изхвърляне на гуми
6. Рефлексация и мазана за хвалини
8. Трафимост и дезинтегратор
9. Инсталация за Механично Биологично третиране
12. Временен склад за опасни отпадъци от домакинствата
17. Склад за RDF

ЛЕГЕНДА:

- СПРИНКЛЕРНА ИНСТАЛАЦИЯ ОТ КСК 1
- СПРИНКЛЕРНА ИНСТАЛАЦИЯ ОТ КСК 2
- ПРАЗНА ТРЪБА

ЗАБЕЛЕЖКА:

1.СК с ел. задвижка с автоматично отваряне при отваряне при отваряне на КСК 1. СК има възможност и за ръчно отваряне през бутон съгласно чл. 18 на Наредба № Із - 1971

ЗАБЕЛЕЖКИ:

СЪГЛАСУВАЛИ:	ПОДПИС:	СЪГЛАСУВАЛИ:	ПОДПИС:
АРХИТЕКТУРА: арх. Ильина Найденова		ГЕОДЕЗИЯ: инж. Николай Найденов	
КОНСТРУКЦИИ: инж. Димитър Данилов		ПАРКОУСТРОЙСТВО и БЛ: ланд. арх. Милен Сарнев	
ЕЛЕКТРОИНСТАЛАЦИИ: инж. Марин Попов		ПЪТИЩА: инж. Асен Поладийски	
АВТОМАТИЗАЦИЯ: инж. Борислав Златков		ТЕХНОЛОГИЯ: инж. Венета Петрова	
Т ОВиК: инж. Нели Хубенова		ПБЗ: инж. Асен Поладийски	
ЕНЕРГИЙНА ЕФЕКТИВНОСТ: инж. Нели Хубенова		ЗЕМНА ОСНОВА: д-р инж. Андрей Тоцев	
ВиК: инж. Любка Босилкова		ЗЕМНА ОСНОВА: инж. Константин Георгиев	
ПБ: инж. Петър Игнатов		ПУСО: инж. Асен Поладийски	

ВЪЗЛОЖИТЕЛ:
ОБЩИНА ВЕЛИКО ТЪРНОВО

ПРОЕКТАНТ:
БЛУАРХ ООД
ОТНОСНО:
инж. ЛЮБКА БОСИЛКОВА
ДОКУМЕНТ ПОДПИСАН ПО ЕЛЕКТРОНЕН ПЪТ ПРЕЗ ВИК, ВИК, ЧАСТИ СЪГЛАСНО ЗАКОНА
ГЛАВЕН ПРОЕКТАНТ:
инж. НИКОЛАЙ НАЙДЕНОВ
ДОКУМЕНТ ПОДПИСАН ПО ЕЛЕКТРОНЕН ПЪТ ПРЕЗ ВИК, ВИК, ЧАСТИ СЪГЛАСНО ЗАКОНА

„Регионална система за управление на отпадъците в регион Велико Търново"

МЕСТОПОЛОЖЕНИЕ: землищата на с. Шорометя, общ. Велико Търново, м-ст "Остра могила" - имот №020001, м-ст "Спубликар" - ПИ №000317 и 000318, и в м-ст "Приворот" - ПИ № 014006, 014001, 014002, 014003, 014004, 014005, 014006, 014007 и 014008

ФАЗА: ИДЕЕН ПРОЕКТ | ЧАСТ: ВИК

СХЕМА: | ПЕЧАТ:

ПОДОБЕКТ: СТРАДА ЗА СЕПАРИРАНЕ НА ПОСТЪПВАЩИТЕ ОТПАДЪЦИ СЪС СКЛАД ЗА РЕЦИКЛИРУЕМИ МАТЕРИАЛИ | ЧЕРТЕЖ: Р.1

ЧЕРТЕЖ: СПРИНКЛЕРНА ИНСТАЛАЦИЯ | МАЩАБ: 1:100

ИМЕ ФАЙЛ: VT_IP_P_9MBT_spr_v1.dwg | ДАТА: 07.2013 г.