


## СИТУАЦИЯ

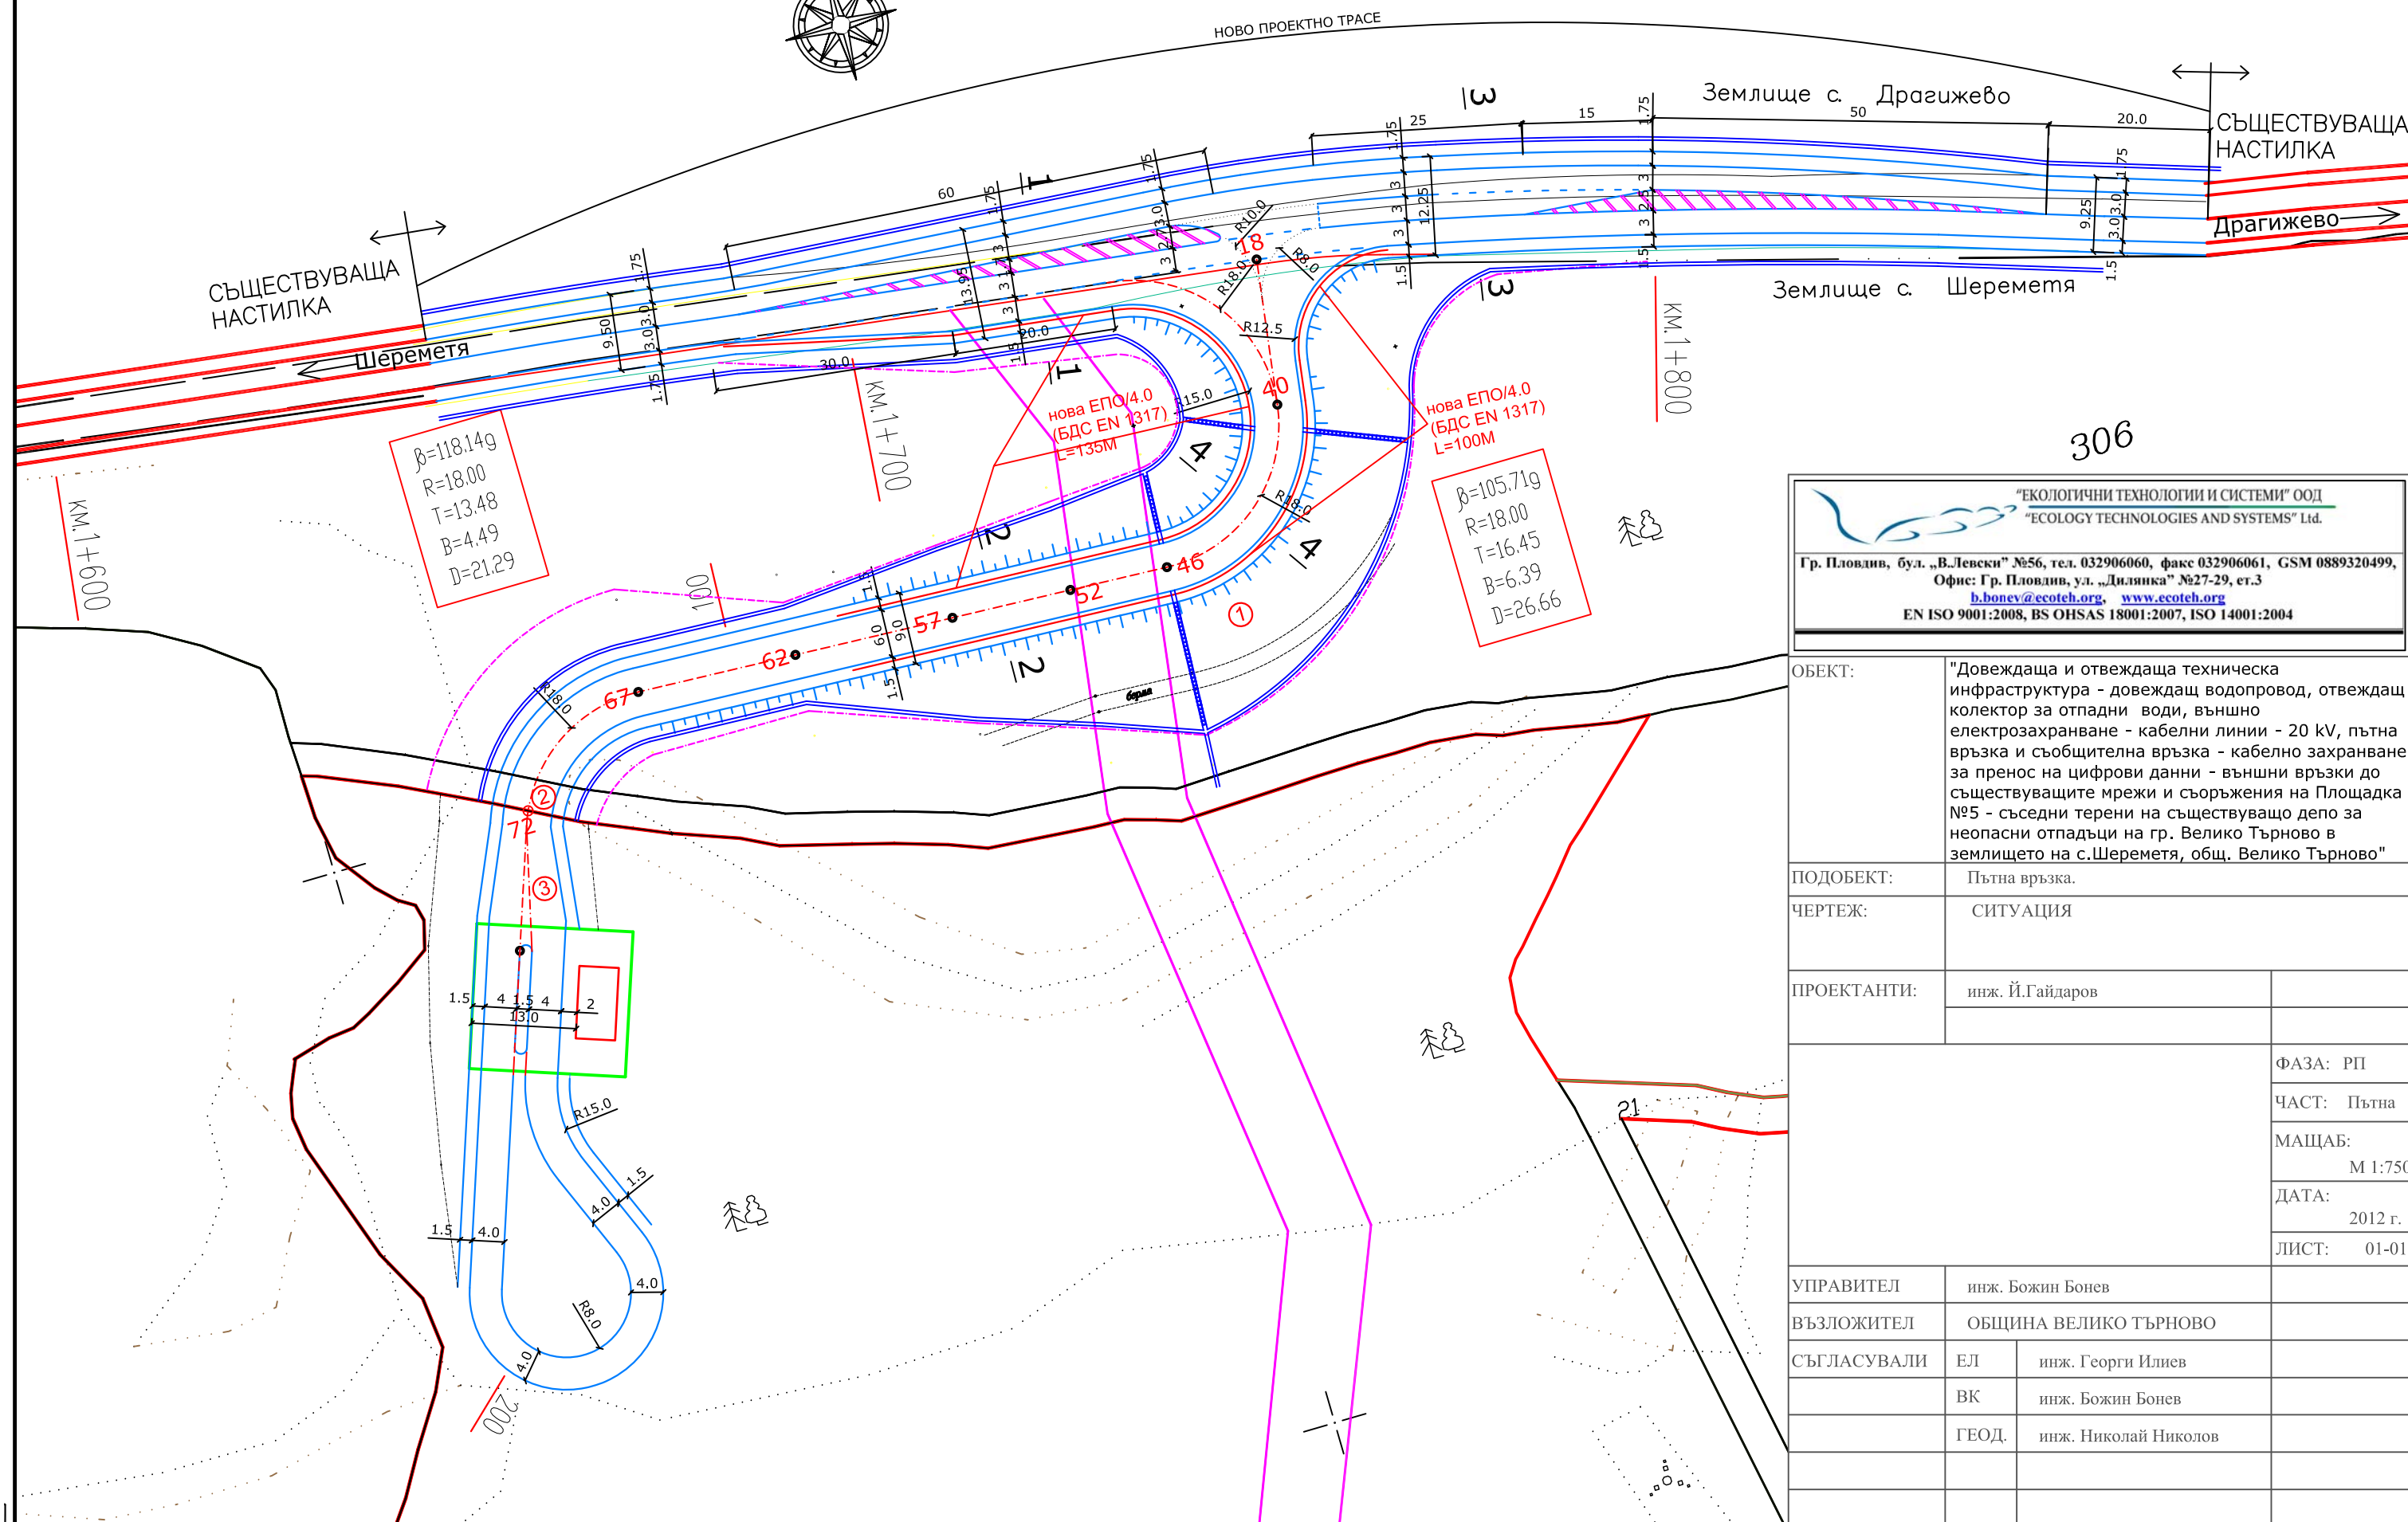

306



“ЕКОЛОГИЧНИ ТЕХНОЛОГИИ И СИСТЕМИ” ООД  
“ECOLOGY TECHNOLOGIES AND SYSTEMS” Ltd.

Гр. Пловдив, бул. „В.Левски“ №56, тел. 032906060, факс 032906061, GSM 0889320499,  
Офис: Гр. Пловдив, ул. „Дилижанка“ №27-29, ет.3  
[b.bonev@ecoteh.org](mailto:b.bonev@ecoteh.org), [www.ecoteh.org](http://www.ecoteh.org)  
EN ISO 9001:2008, BS OHSAS 18001:2007, ISO 14001:2004

ОБЕКТ:	"Довеждаща и отвеждаща техническа инфраструктура - довеждащ водопровод, отвеждащ колектор за отпадни води, външно електрозахранване - кабелни линии - 20 kV, пътна връзка и съобщителна връзка - кабелно захранване за пренос на цифрови данни - външни връзки до съществуващите мрежи и съоръжения на Площадка №5 - съседни терени на съществуващо депо за неопасни отпадъци на гр. Велико Търново в землището на с.Шереметя, общ. Велико Търново"		
ПОДОБЕКТ:	Пътна връзка.		
ЧЕРТЕЖ:	СИТУАЦИЯ		
ПРОЕКТАНТИ:	инж. Й.Гайдаров		
			ФАЗА: РП
			ЧАСТ: Пътна
			МАЩАБ: М 1:750
			ДАТА: 2012 г.
			ЛИСТ: 01-01
УПРАВИТЕЛ	инж. Божин Бонев		
ВЪЗЛОЖИТЕЛ	ОБЩИНА ВЕЛИКО ТЪРНОВО		
СЪГЛАСУВАЛИ	ЕЛ	инж. Георги Илиев	
	ВК	инж. Божин Бонев	
	ГЕОД.	инж. Николай Николов	