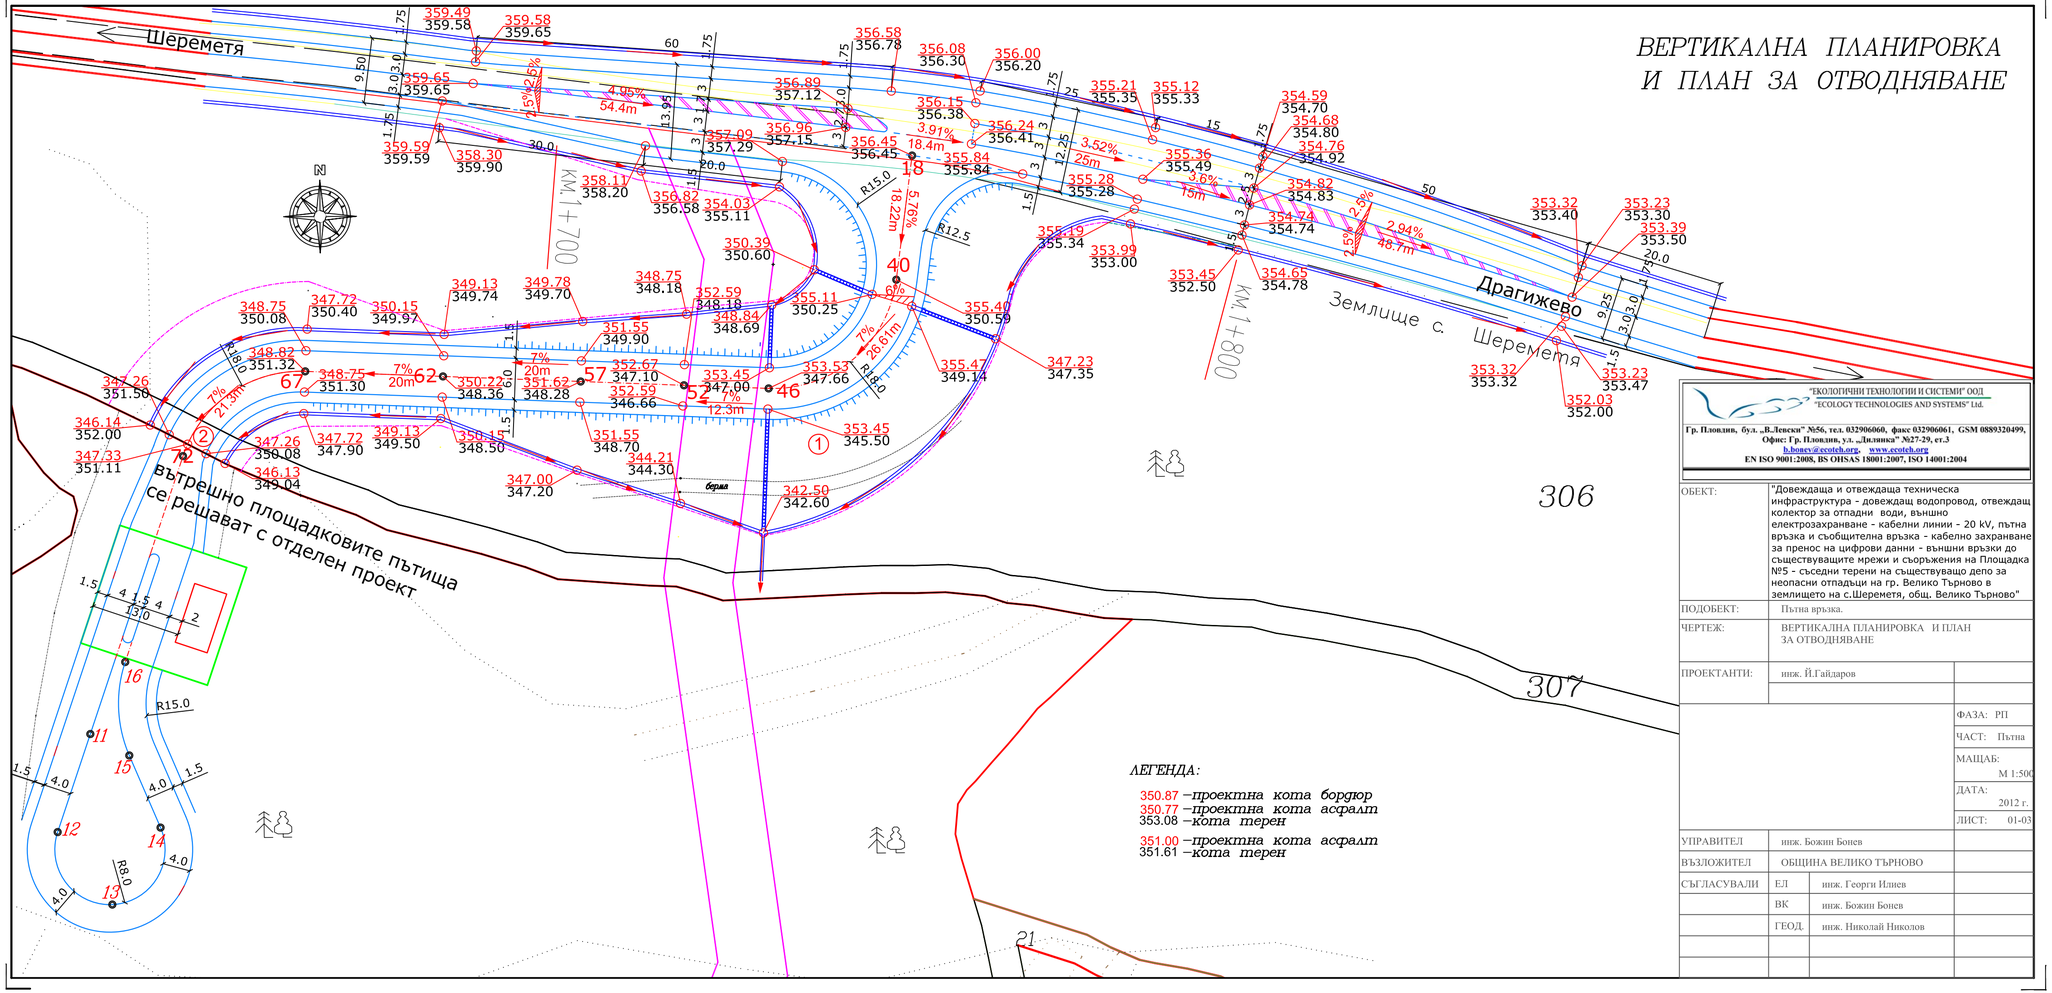

"ЕКОЛОГИЧНИ ТЕХНОЛОГИИ И СИСТЕМИ" ООД
"ECOLOGY TECHNOLOGIES AND SYSTEMS" Ltd.

Гр. Пловдив, бул. „В.Левски" №56, тел. 032906060, факс 032906061, GSM 0889320499,
Офис: Гр. Пловдив, ул. „Дилянска" №27-29, ет.3
h.bonev@ecoteh.org, www.ecoteh.org

EN ISO 9001:2008, BS OHSAS 18001:2007, ISO 14001:2004

ОБЕКТ:	"Довеждаща и отвеждаща техническа инфраструктура - довеждащ водопровод, отвеждащ колектор за отпадни води, външно електрозахранване - кабелни линии - 20 kV, пътна връзка и съобщителна връзка - кабелно захранване за пренос на цифрови данни - външни връзки до съществуващите мрежи и съоръжения на Площадка №5 - съседни терени на съществуващо депо за неопасни отпадъци на гр. Велико Търново в землището на с.Шереметя, общ. Велико Търново"	
ПОДОБЕКТ:	Пътна връзка.	
ЧЕРТЕЖ:	ВЕРТИКАЛНА ПЛАНИРОВКА И ПЛАН ЗА ОТВОДНЯВАНЕ	
ПРОЕКТАНТИ:	инж. Й.Гайдаров	
		ФАЗА: РП
		ЧАСТ: Пътна
		МАЩАБ: М 1:500
		ДАТА: 2012 г.
		ЛИСТ: 01-03
УПРАВИТЕЛ	инж. Божин Бонев	
ВЪЗЛОЖИТЕЛ	ОБЩИНА ВЕЛИКО ТЪРНОВО	
СЪГЛАСУВАЛИ	ЕЛ инж. Георги Илиев	
	ВК инж. Божин Бонев	
	ГЕОД. инж. Николай Николов	