Типови напречни профили

Детайл за напречно отводняване

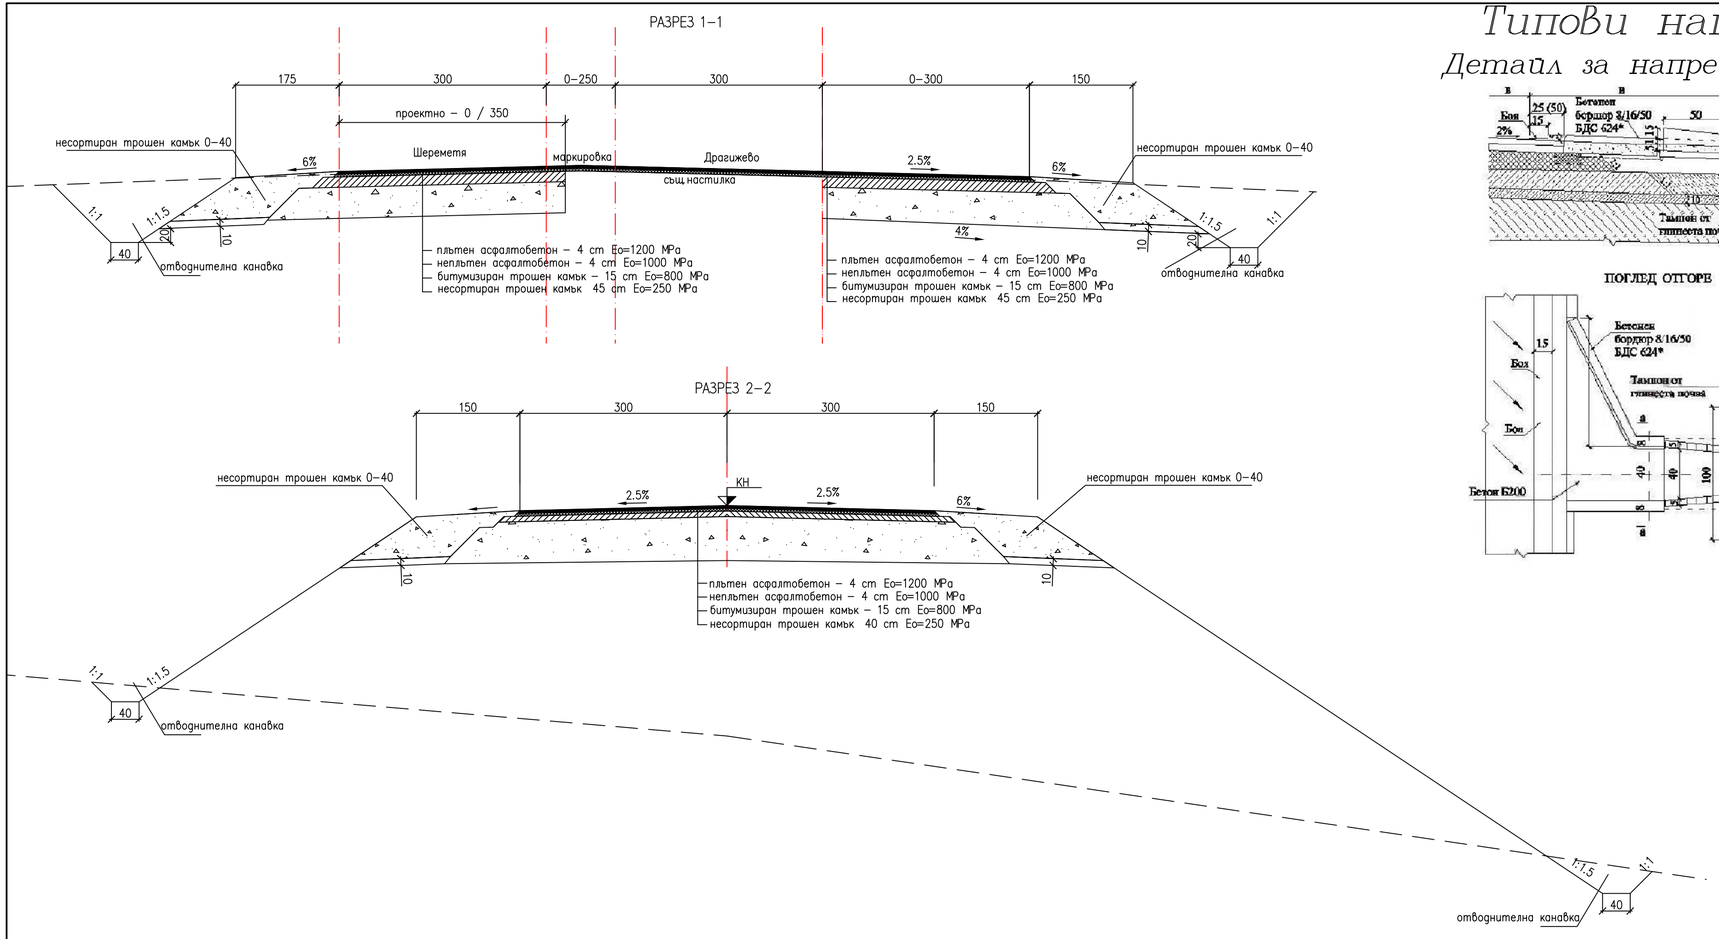

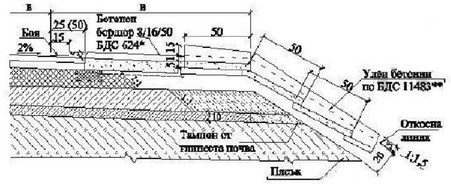

ПОГЛЕД ОТГОРЕ

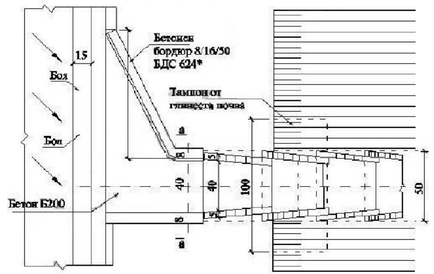

"ЕКОЛОГИЧНИ ТЕХНОЛОГИИ И СИСТЕМИ" ООД
"ECOLOGY TECHNOLOGIES AND SYSTEMS" Ltd.
Гр. Пловдив, бул. „В.Левски" №56, тел. 032906060, факс 032906061, GSM 0889320499,
Офис: Гр. Пловдив, ул. „Дилянка" №27-29, ет.3
b.borev@ecoteh.org, www.ecoteh.org
EN ISO 9001:2008, BS OHSAS 18001:2007, ISO 14001:2004

ОБЕКТ:	"Довеждаща и отвеждаща техническа инфраструктура – довеждащ водопровод, отвеждащ колектор за отпадни води, външно електрозахранване – кабелни линии – 20 kV, пътна връзка и съобщителна връзка – кабелно захранване за пренос на цифрови данни – външни връзки до съществуващите мрежи и съоръжения на Площадка №5 – съседни терени на съществуващо депо за неопасни отпадъци на гр. Велико Търново в землището на с.Шереметя, общ. Велико Търново"		
ПОДОБЕКТ:	Пътна връзка.		
ЧЕРТЕЖ:	Типови напречни профили		
ПРОЕКТАНТИ:	инж. Й.Гайдаров		
		ФАЗА:	РИП
		ЧАСТ:	Пътна
		МАЩАБ:	М 1:50
		ДАТА:	2012 г.
		ЛИСТ:	01-02
УПРАВИТЕЛ	инж. Божин Бонев		
ВЪЗЛОЖИТЕЛ	ОБЩИНА ВЕЛИКО ТЪРНОВО		
СЪГЛАСУВАЛИ	ЕЛ	инж. Георги Илиев	
	ВК	инж. Божин Бонев	
	ГЕОД.	инж. Николай Николов	