# М О Н Т А Ж Е Н  П Л А Н

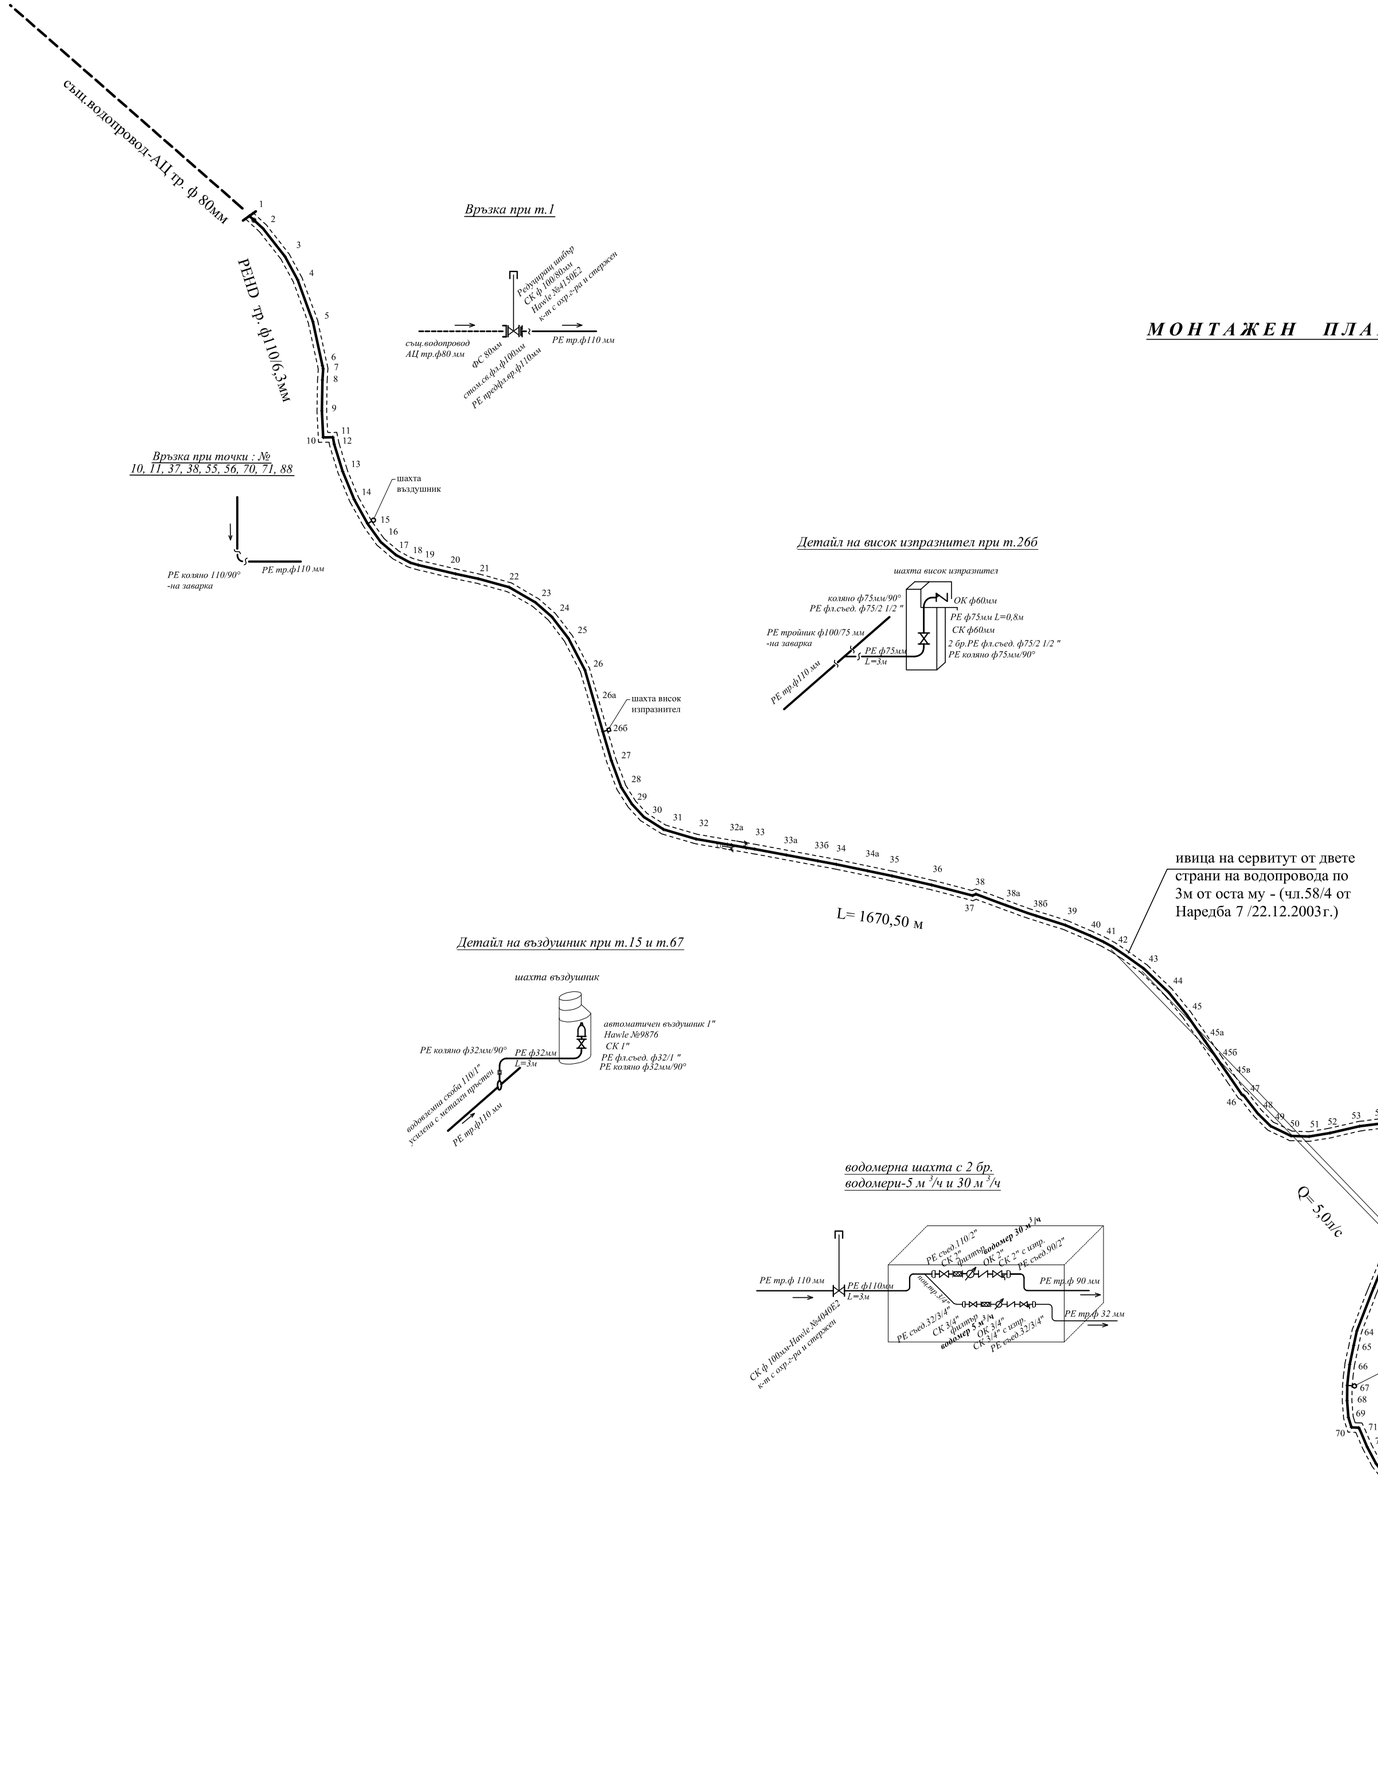


| | | |
|---|---|---|
| "ЕКОЛОГИЧНИ ТЕХНОЛОГИИ И СИСТЕМИ" ООД "ECOLOGY TECHNOLOGIES AND SYSTEMS" Ltd. | | |
| ОБЕКТ: | Довеждащата и отвеждащата техническа инфраструктура - довеждащ водопровод, отвеждащ колектор за отпадни води, външно електрозахранване - кабелни линии 20 kV и пътна връзка и съобщителна връзка - кабелно захранване за пренос на цифрови данни - външни връзки до съществ. мрежи и съоръжения на Площадка № 5 - съседни терени на съществуващо депо за неопасни отпадъци на гр. Велико Търново в землището на с.Шереметя, общ. Велико Търново | |
| ПОДОБЕКТ: | Довеждащ водопровод | |
| ЧЕРТЕЖ: | ЧЕРТЕЖ: МОНТАЖЕН ПЛАН | |
| ПРОЕКТАНТИ: | инж. Божин Бонев | |
| | инж. Калин Нейчев | |
| | ФАЗА: РП | |
| | ЧАСТ: ВиК | |
| | МАЩАБ: М 1:2500 | |
| | ДАТА: 10.2012 г. | |
| | ЛИСТ: 2 | |
| УПРАВИТЕЛ | инж. Божин Бонев | |
| ВЪЗЛОЖИТЕЛ | ОБЩИНА ВЕЛИКО ТЪРНОВО | |
| СЪГЛАСУВАЛИ | ЕЛ инж. Георги Илиев | |
| | ГЕОД. инж. Николай Николов | |
| | ПЪТНА инж. Йордан Гайдаров | |
| | | |
| | | |