



АЛГНМЕНТ - К-10

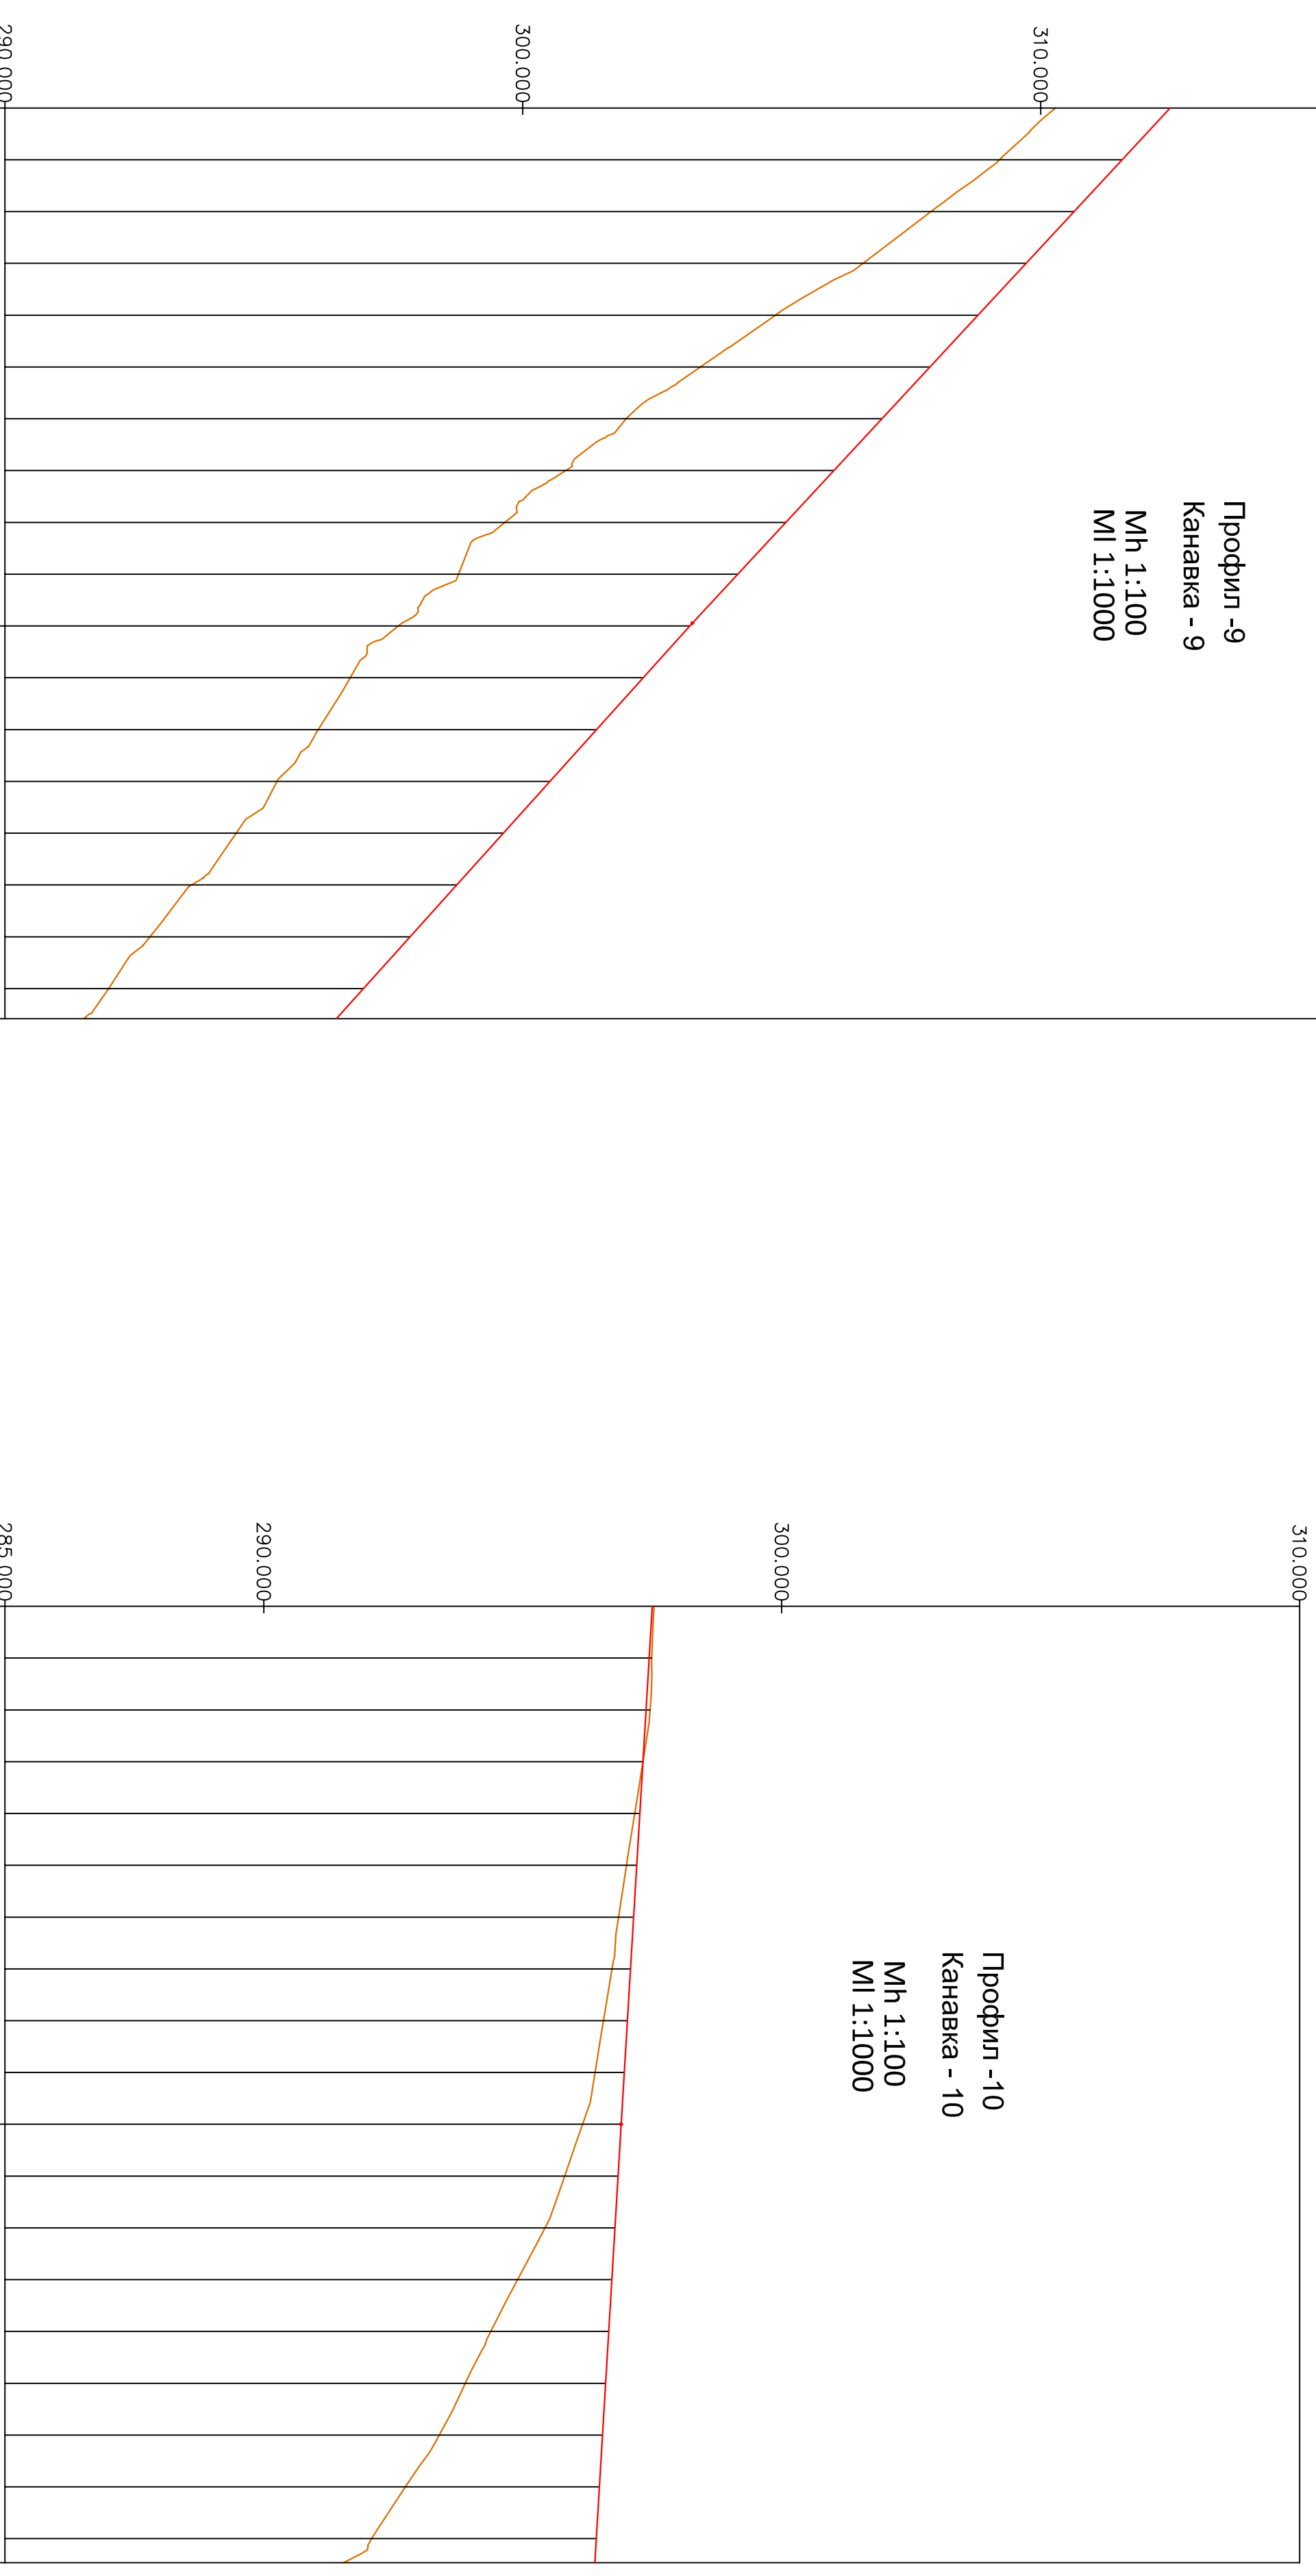

Профил -9
Канавка - 9
Мh 1:100
Ml 1:1000

РАБОТНИ КОТИ	2.21
НАКЛОНИ И ДЪЛЖИНИ	$i=9.28\%$ $L=99.29m$
НИВЕЛЕТНИ КОТИ	312.58
ТЕРЕННИ КОТИ	316.29
ХЕКТОМЕТРАЖ	10.00
КИЛОМЕТРАЖ	0+000.00

10.00	309.21	311.57	2.37
20.00	307.88	310.64	2.76
30.00	306.57	309.72	3.15
40.00	304.88	308.79	3.91
50.00	303.43	307.86	4.43
60.00	301.99	306.93	4.94
70.00	300.83	306.01	5.18
80.00	299.66	305.08	5.42
90.00	298.76	304.15	5.39
0+100.00	297.60	303.22	5.63
02.61	296.67	302.32	5.66
10.00	296.05	301.42	5.37
20.00	296.05	301.42	5.37
30.00	295.26	300.52	5.27
40.00	294.47	299.62	5.16
50.00	293.60	298.72	5.12
60.00	292.80	297.82	5.02
70.00	292.01	296.92	4.92
73.96	291.53	296.40	4.87

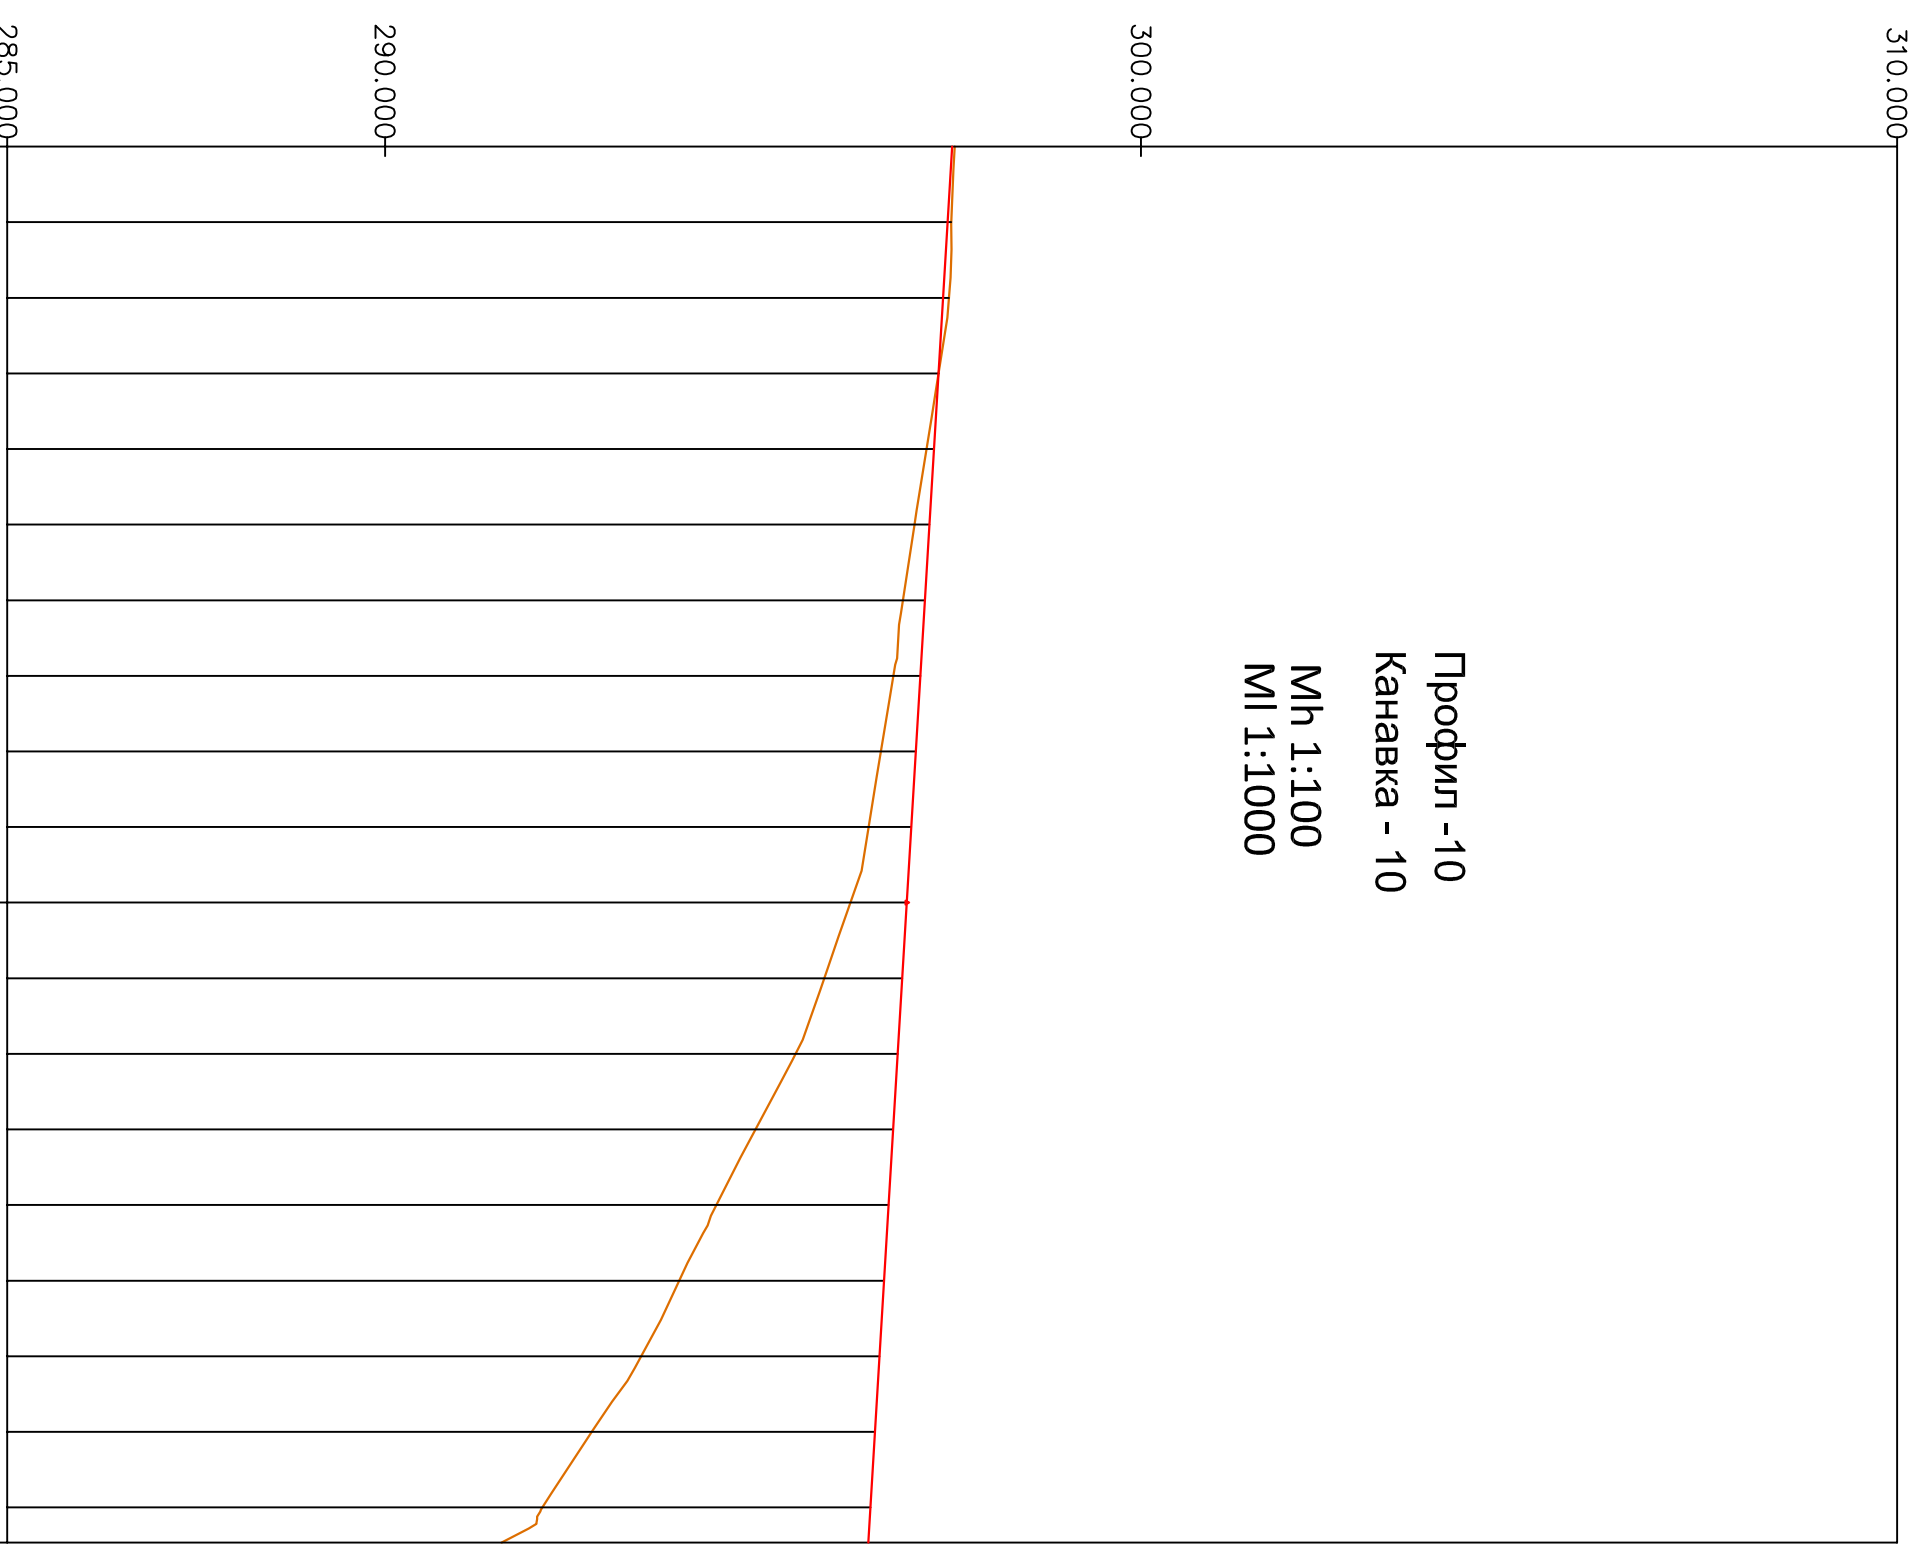

Профил -10
Канавка - 10
Мh 1:100
Ml 1:1000

РАБОТНИ КОТИ	2.84
НАКЛОНИ И ДЪЛЖИНИ	$i=0.60\%$ $L=100.00m$
НИВЕЛЕТНИ КОТИ	297.50
ТЕРЕННИ КОТИ	297.54
ХЕКТОМЕТРАЖ	10.00
КИЛОМЕТРАЖ	0+000.00

10.00	297.49	297.44	-0.05
20.00	297.46	297.38	-0.08
30.00	297.32	297.32	0.00
40.00	297.16	297.26	0.10
50.00	297.00	297.20	0.20
60.00	296.85	297.14	0.29
70.00	296.73	297.08	0.35
80.00	296.56	297.02	0.46
90.00	296.40	296.96	0.56
0+100.00	296.16	296.90	0.74
04.46	295.81	296.84	1.03
10.00	295.81	296.84	1.03
20.00	295.43	296.78	1.35
30.00	294.90	296.72	1.82
40.00	294.38	296.66	2.28
50.00	293.89	296.60	2.71
60.00	293.39	296.54	3.15
70.00	292.73	296.48	3.75
80.00	292.08	296.42	4.34
0+184.63	291.54	296.39	4.85

ЗАБЕЛЕЖКИ:	
СЪГЛАСУВАНИ:	ПОДПИС:
АРХИТЕКТУРА:	ГЕОДЕЗИЯ:
арх. Илина Найденова	инж. Николай Найденов
КОНСТРУКЦИИ:	ПАРКОВОСТРОИТВО И БП:
инж. Димитър Данаилов	ланд. арх. Милена Сариева
ЕЛЕКТРОИНСТАЛАЦИИ:	ПЪТНИЦА:
инж. Мария Попова	инж. Асен Попардизки
АВТОМАТИЗАЦИИ:	ТЕХНОЛОГИИ:
инж. Борислав Златков	инж. Венета Петрова
Т ОВНИ:	ПЕЗ:
инж. Нели Христова	инж. Асен Попардизки
ЕНЕРГИЙНА ЕФЕКТИВНОСТ:	ЗЕМНА ОСНОВА:
инж. Нели Христова	ЗР-инж. Андрей Тоцев
ВИК:	ЗЕМНА ОСНОВА:
инж. Любка Босилкова	инж. Константин Георгиев
ПУСО:	
инж. Асен Попардизки	
ХТС:	
доц.д-р инж. Николай Лисев	

ВЪЗЛОЖИТЕЛ:
ОБЩИНА ВЕЛИКО ТЪРНОВО

ПРОЕКТАНТ:
БЛУАРХ ООД

ГЛАВЕН ПРОЕКТАНТ:
ИНЖ. НИКОЛАЙ НАЙДЕНОВ

„Регионална система за управление на отпадъците в регион Велико Търново“

МЕСТОПОЛОЖЕНИЕ: Замилено на с. Шереметь, обл. Велико Търново, м-ст "Остра могила", и-код N026001, м-ст "Събилица" - ПЛ N0000317 и 000318, и в м-ст "Трипирска", ПЛ № 014036, 014001, 014002, 014003, 014004, 014005, 014006, 014007 и 014008

ФАЗА: ИДЕН ПРОЕКТ

ЧАСТ: ХТС

СХЕМА: ПЕЧАТ:

ПОДОбЕКТ: ЧЕРТЕЖ: Н.2.4

ЧЕРТЕЖ: МАЩАБ: Мh 1:100

Надлъжни профили Ml 1:1000

ИМЕ ФАЙЛ: ДАТА: 01.2014 Г.

VI_IP_HTS_Nadluzhni_profil_v1.dwg

