



РАБОТНИ КОТИ	334.07	336.00	1.93
НАКЛОНИ И ДЪЛЖИНИ	333.10	335.10	2.00
	332.26	334.20	1.94
	330.91	333.30	2.39
НИВЕЛЕТНИ КОТИ	331.11	332.23	1.12
ТЕРЕННИ КОТИ	329.48	331.08	1.60
	328.64	329.94	1.30
	327.83	328.79	0.96
	327.39	328.08	0.69
	327.18	327.53	0.35
ХЕКТОМЕТРАЖ	10.00		
КИЛОМЕТРАЖ	0+000.00	0+099.68	

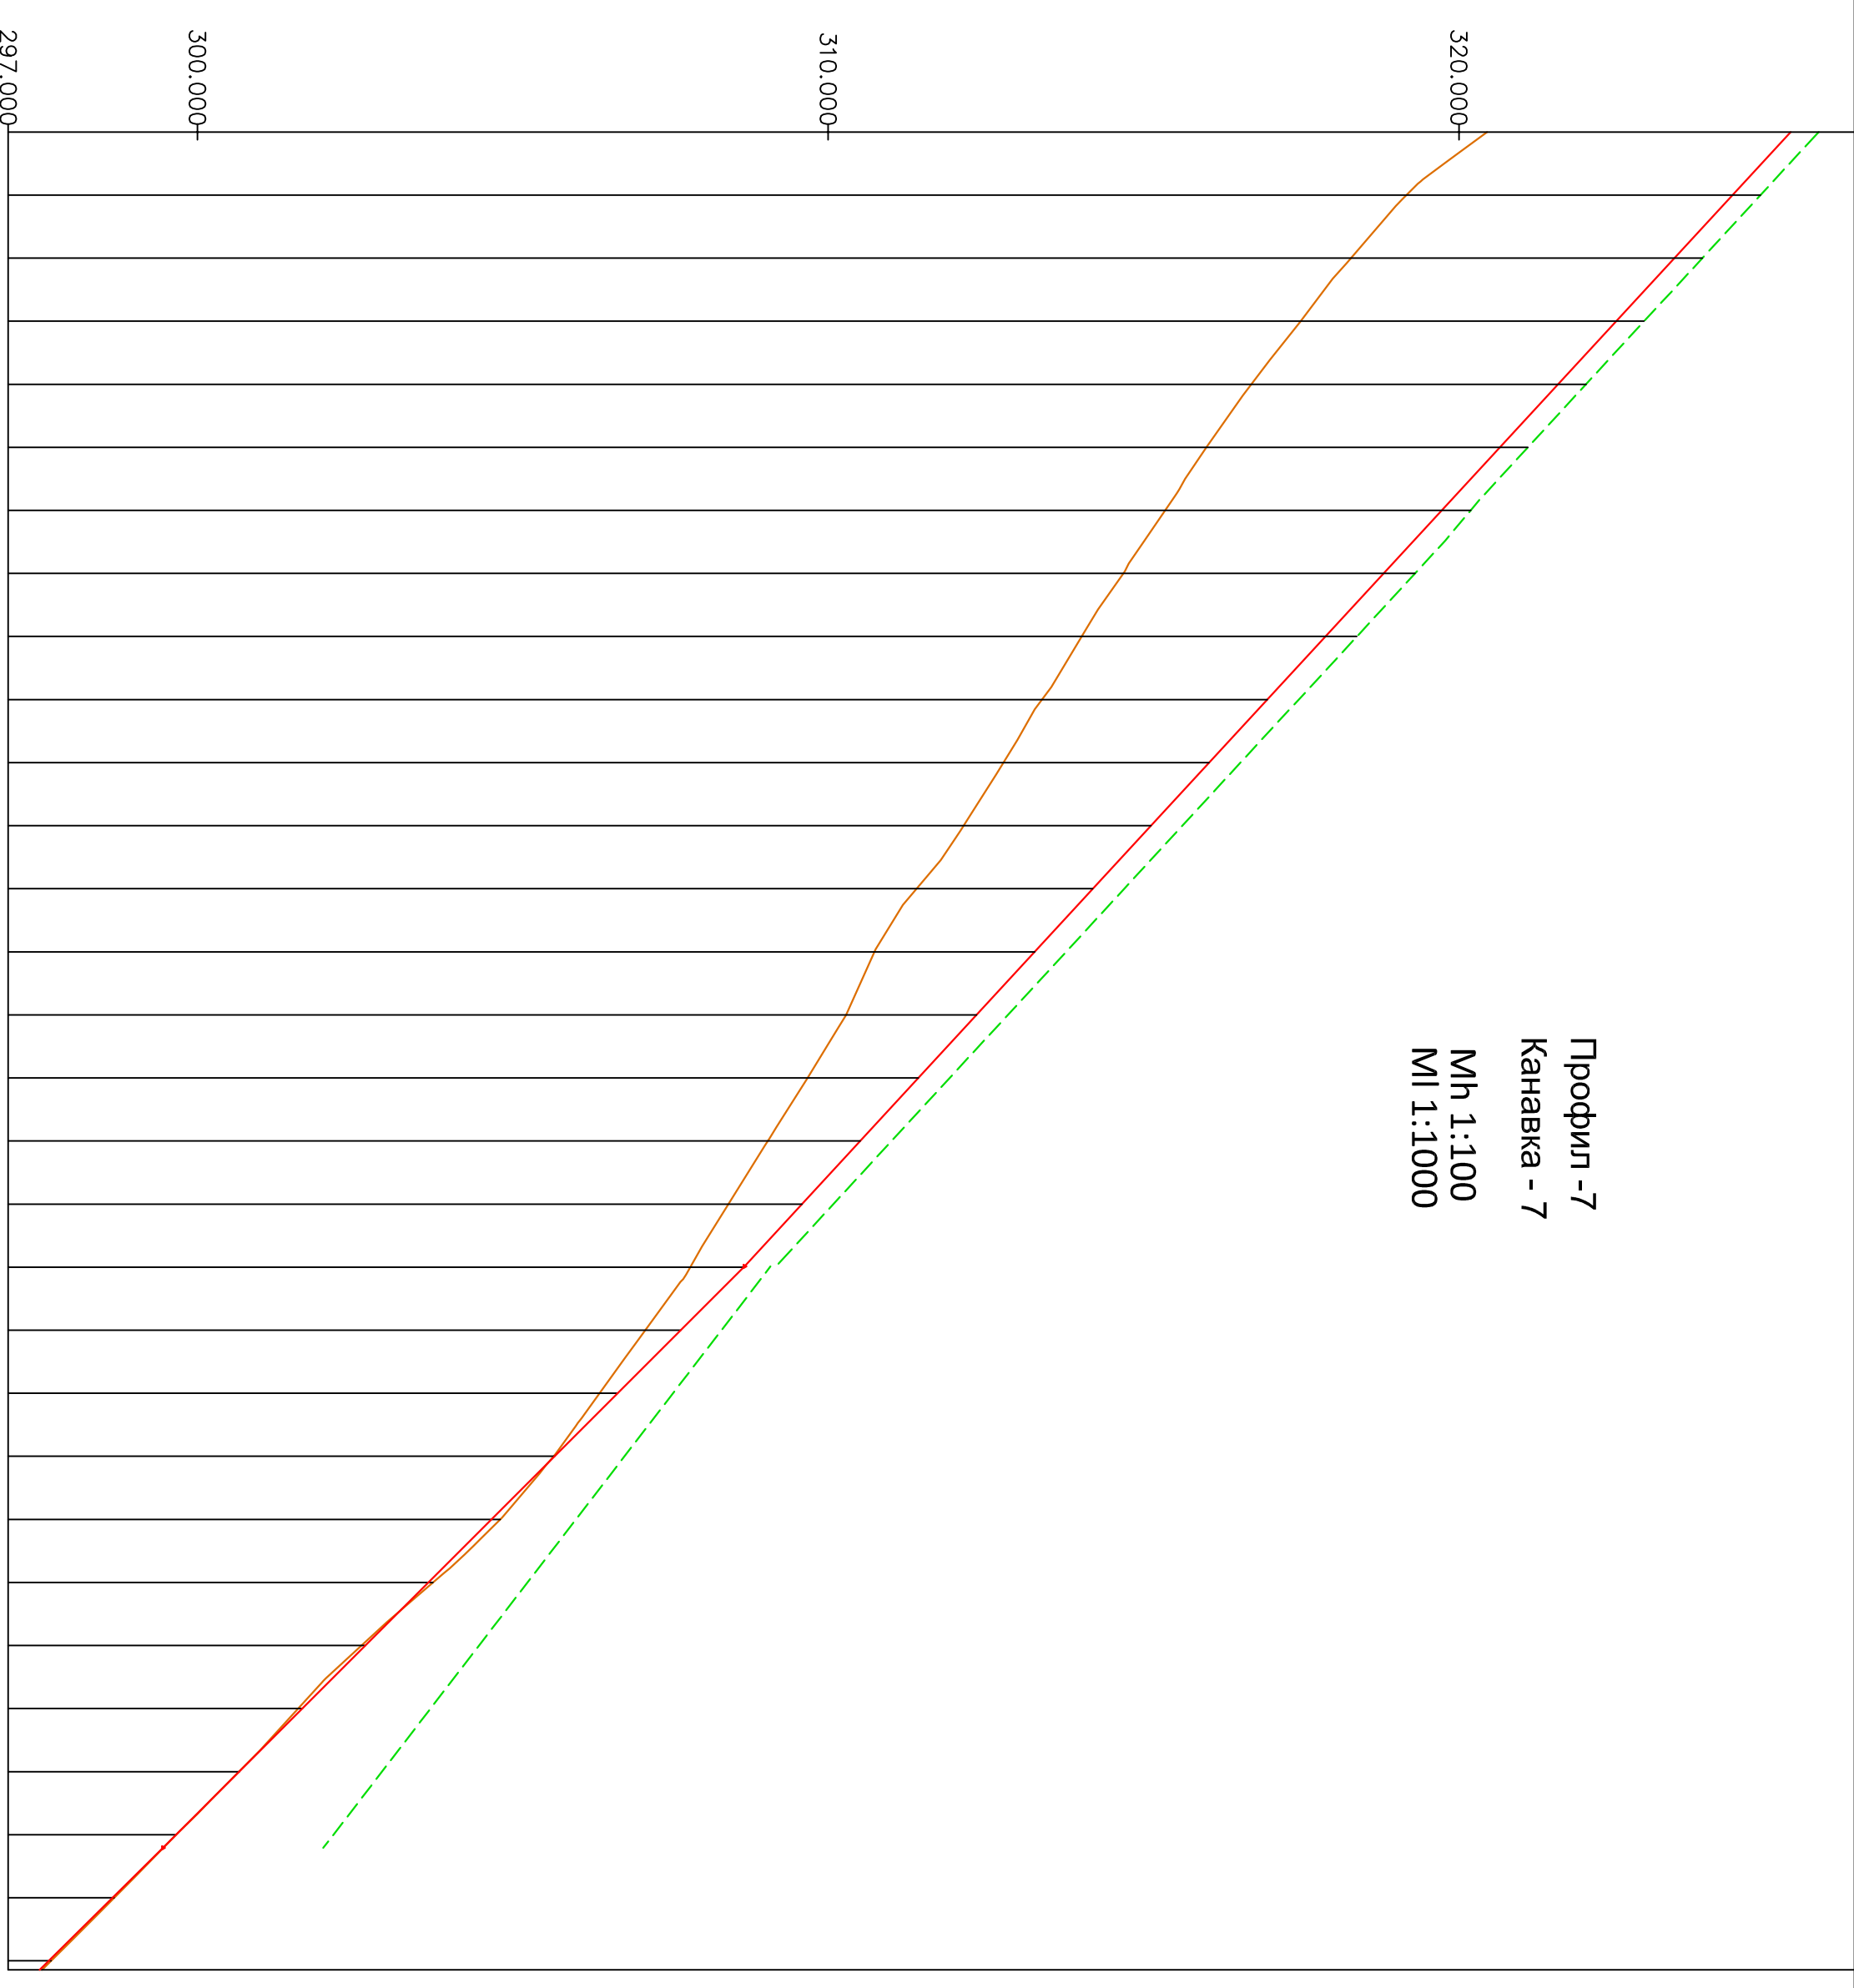

РАБОТНИ КОТИ	320.45	325.26	4.81
НАКЛОНИ И ДЪЛЖИНИ	319.17	324.34	5.17
	318.29	323.42	5.12
	317.49	322.49	5.00
НИВЕЛЕТНИ КОТИ	316.71	321.57	4.86
ТЕРЕННИ КОТИ	315.99	320.65	4.66
	315.34	319.73	4.38
	314.68	318.81	4.13
	314.02	317.88	3.86
	313.39	316.96	3.57
	312.78	316.04	3.26
	312.15	315.12	2.97
	311.40	314.20	2.79
	310.73	313.27	2.54
	310.29	312.35	2.07
	309.67	311.43	1.76
	309.04	310.51	1.47
	308.42	309.59	1.17
	307.81	308.66	0.85
	307.10	307.66	0.56
	306.38	306.66	0.29
	305.64	305.66	0.02
	304.80	304.66	-0.14
	303.74	303.66	-0.07
	302.60	302.66	0.06
	301.60	301.66	0.07
	300.66	300.66	0.00
	299.66	299.66	0.00
	298.68	298.65	-0.03
	297.54	297.54	-0.00
ХЕКТОМЕТРАЖ	10.00		
КИЛОМЕТРАЖ	0+000.00	0+291.43	

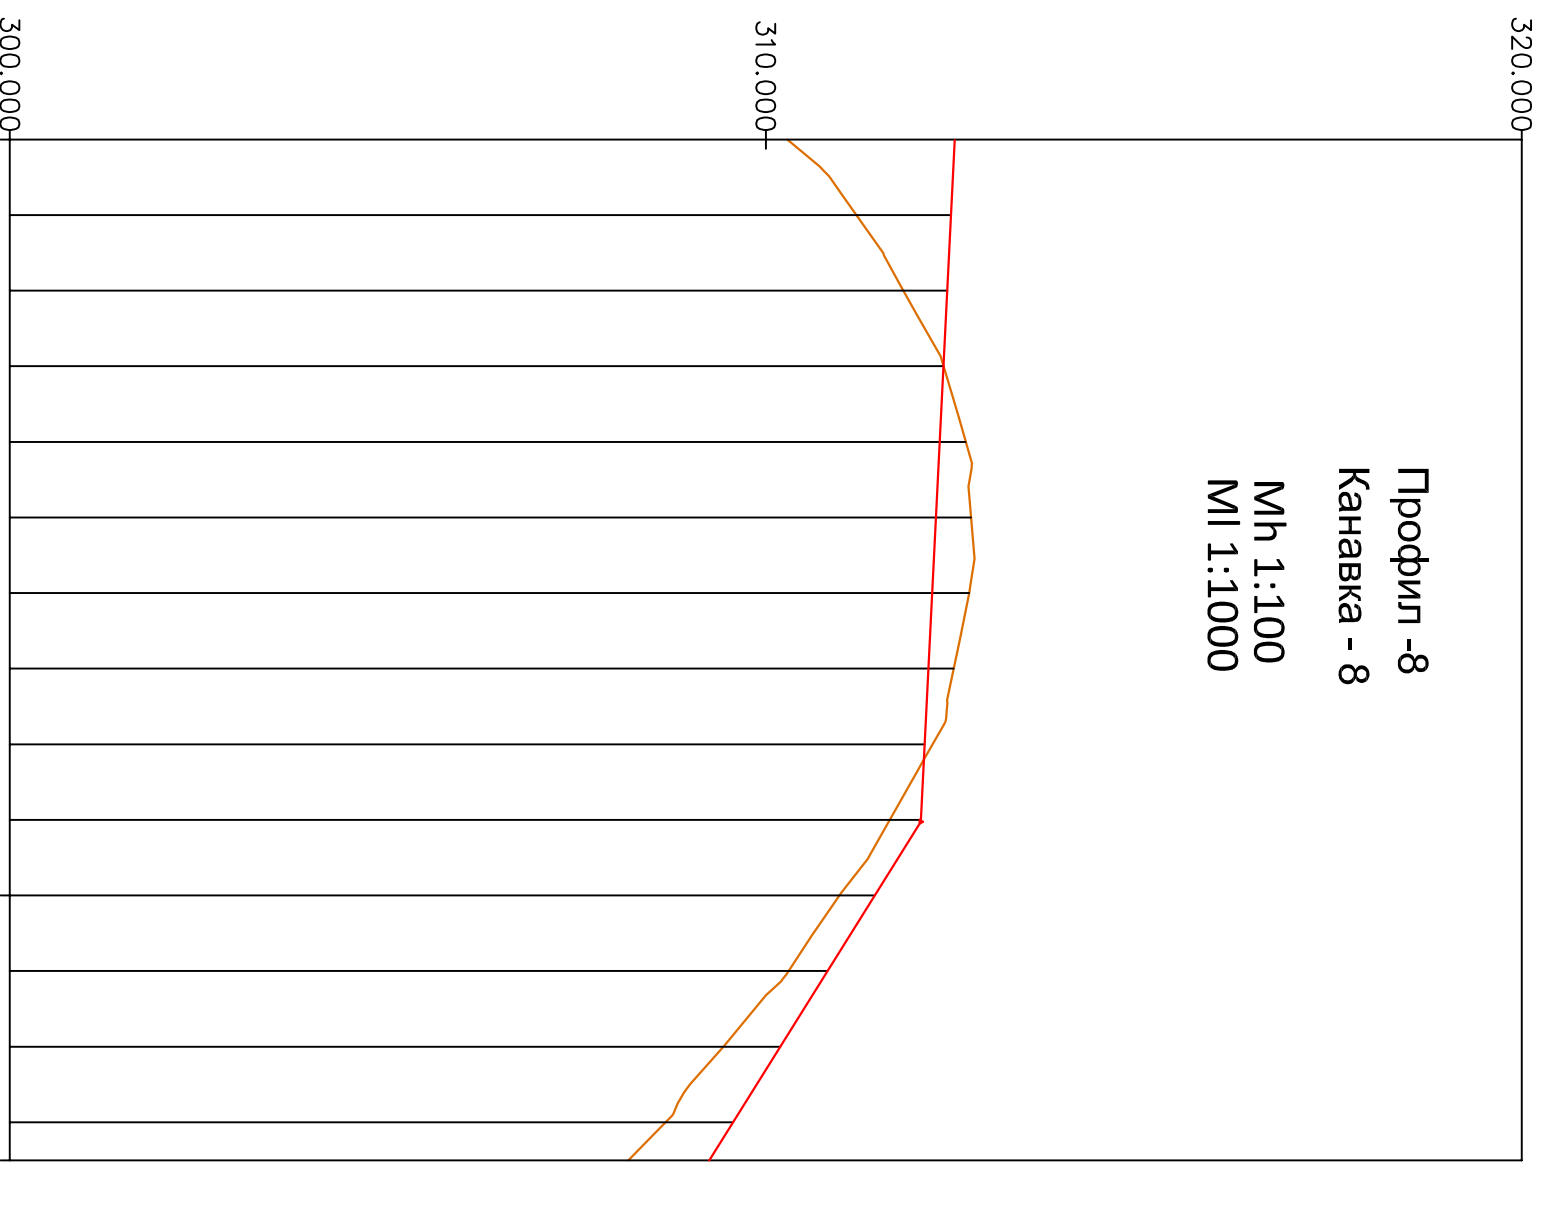

РАБОТНИ КОТИ	310.29	312.45	1.25
НАКЛОНИ И ДЪЛЖИНИ	311.82	312.40	0.58
	312.35	312.35	0.00
	312.65	312.30	-0.34
НИВЕЛЕТНИ КОТИ	312.72	312.25	-0.47
ТЕРЕННИ КОТИ	312.69	312.20	-0.49
	312.49	312.15	-0.34
	312.21	312.10	-0.11
	311.64	312.05	0.41
	310.97	311.44	0.47
	05.34	310.82	0.51
	10.00	309.44	0.75
	20.00	309.57	0.89
	308.68	308.25	0.43
	308.18	308.25	0.07
ХЕКТОМЕТРАЖ	10.00		
КИЛОМЕТРАЖ	0+000.00	0+135.06	

ЗАВЕДЕЖИ:

ОТКРИТИЕ:	ПОДСИГ:	ОТКРИТИЕ:	ПОДСИГ:
АРХИТЕКТУРА:	арх. Илина Найденова	ГЕОДЕЗИЯ:	инж. Николай Найденов
КОНСТРУКЦИИ:	инж. Дмитрий Давидов	ПАРКОУСТРОЙСТВО И ЕП:	инж. Михаил Сариев
ЕЛЕКТРОИНСТАЛАЦИИ:	инж. Мария Попова	ПЪТНИЦА:	инж. Асен Панделиски
АВТОМАТИЗАЦИЯ:	инж. Борислав Янатов	ТЕХНОЛОГИИ:	инж. Венета Петрова
Т.ОВИК:	инж. Нели Хубанова	ПСЗ:	инж. Асен Панделиски
ЕНЕРГИЙНА ЕФЕКТИВНОСТ:	инж. Нели Хубанова	ЗЕМНА ОСНОВА:	арх.инж. Андрей Тодев
ВИК:	инж. Люба Босилова	ЗЕМНА ОСНОВА:	инж. Константин Гергивев
П.У.О.:	инж. Петър Илчев	П.У.О.:	инж. Асен Панделиски
ХТС:	доц.д-р.инж. Николай Лисев		



**ВЪЗЛОЖИТЕЛ:**  
ОБЩИНА ВЕЛИКО ТЪРНОВО

**ПРОЕКТАНТ:**  
БЛЮАРХ ООД


**главен инженер**  
инж. НИКОЛАЙ НАЙДЕНОВ

**„Регионална система за управление на отпадъците в регион Велико Търново“**

МЕСТОПОЛОЖЕНИЕ: замънище на с. Шивево, общ. Велико Търново, МЗТ  
 Окръг Ямболоз - ямб. №028001, МЗС "Събираща" - ПИ №000317 и 000318 и в  
 М-ст "Пипоца" - ПИ № 014038, 014001, 014002, 014003, 014004, 014005, 014006,  
 014007 и 014008

**СХЕМА:** ЧАСТ: ХТС

**ПЕЧАТ:**

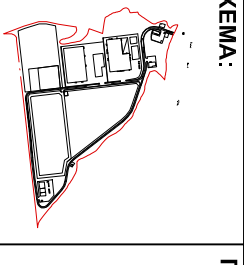

ПОДБОРЪТ:	ЧЕРТЕЖ: H23
ЧЕРТЕЖ:	МАЩЕБ:
Налични профили	M 1:1000
ИМЕ ФАЙЛ:	ДАТА:
VI_IP_HTS_Nadlupn_profili_V1.dwg	01.2014 г.