ЛЕГЕНДА :

- Битово - технологична канализация
- Дъждовна канализация
- Канализация за инфилтрат
- Канализация за инфилтрат - бъдещо развитие

РШ - Д1	Ревизионна шахта за дъждовни води / номер/
РШ - Б1	Ревизионна шахта за битови води / номер/
OD	Външен диаметър на тръбата
ID	Вътрешен диаметър на тръбата

ДЕТАЙЛ 3

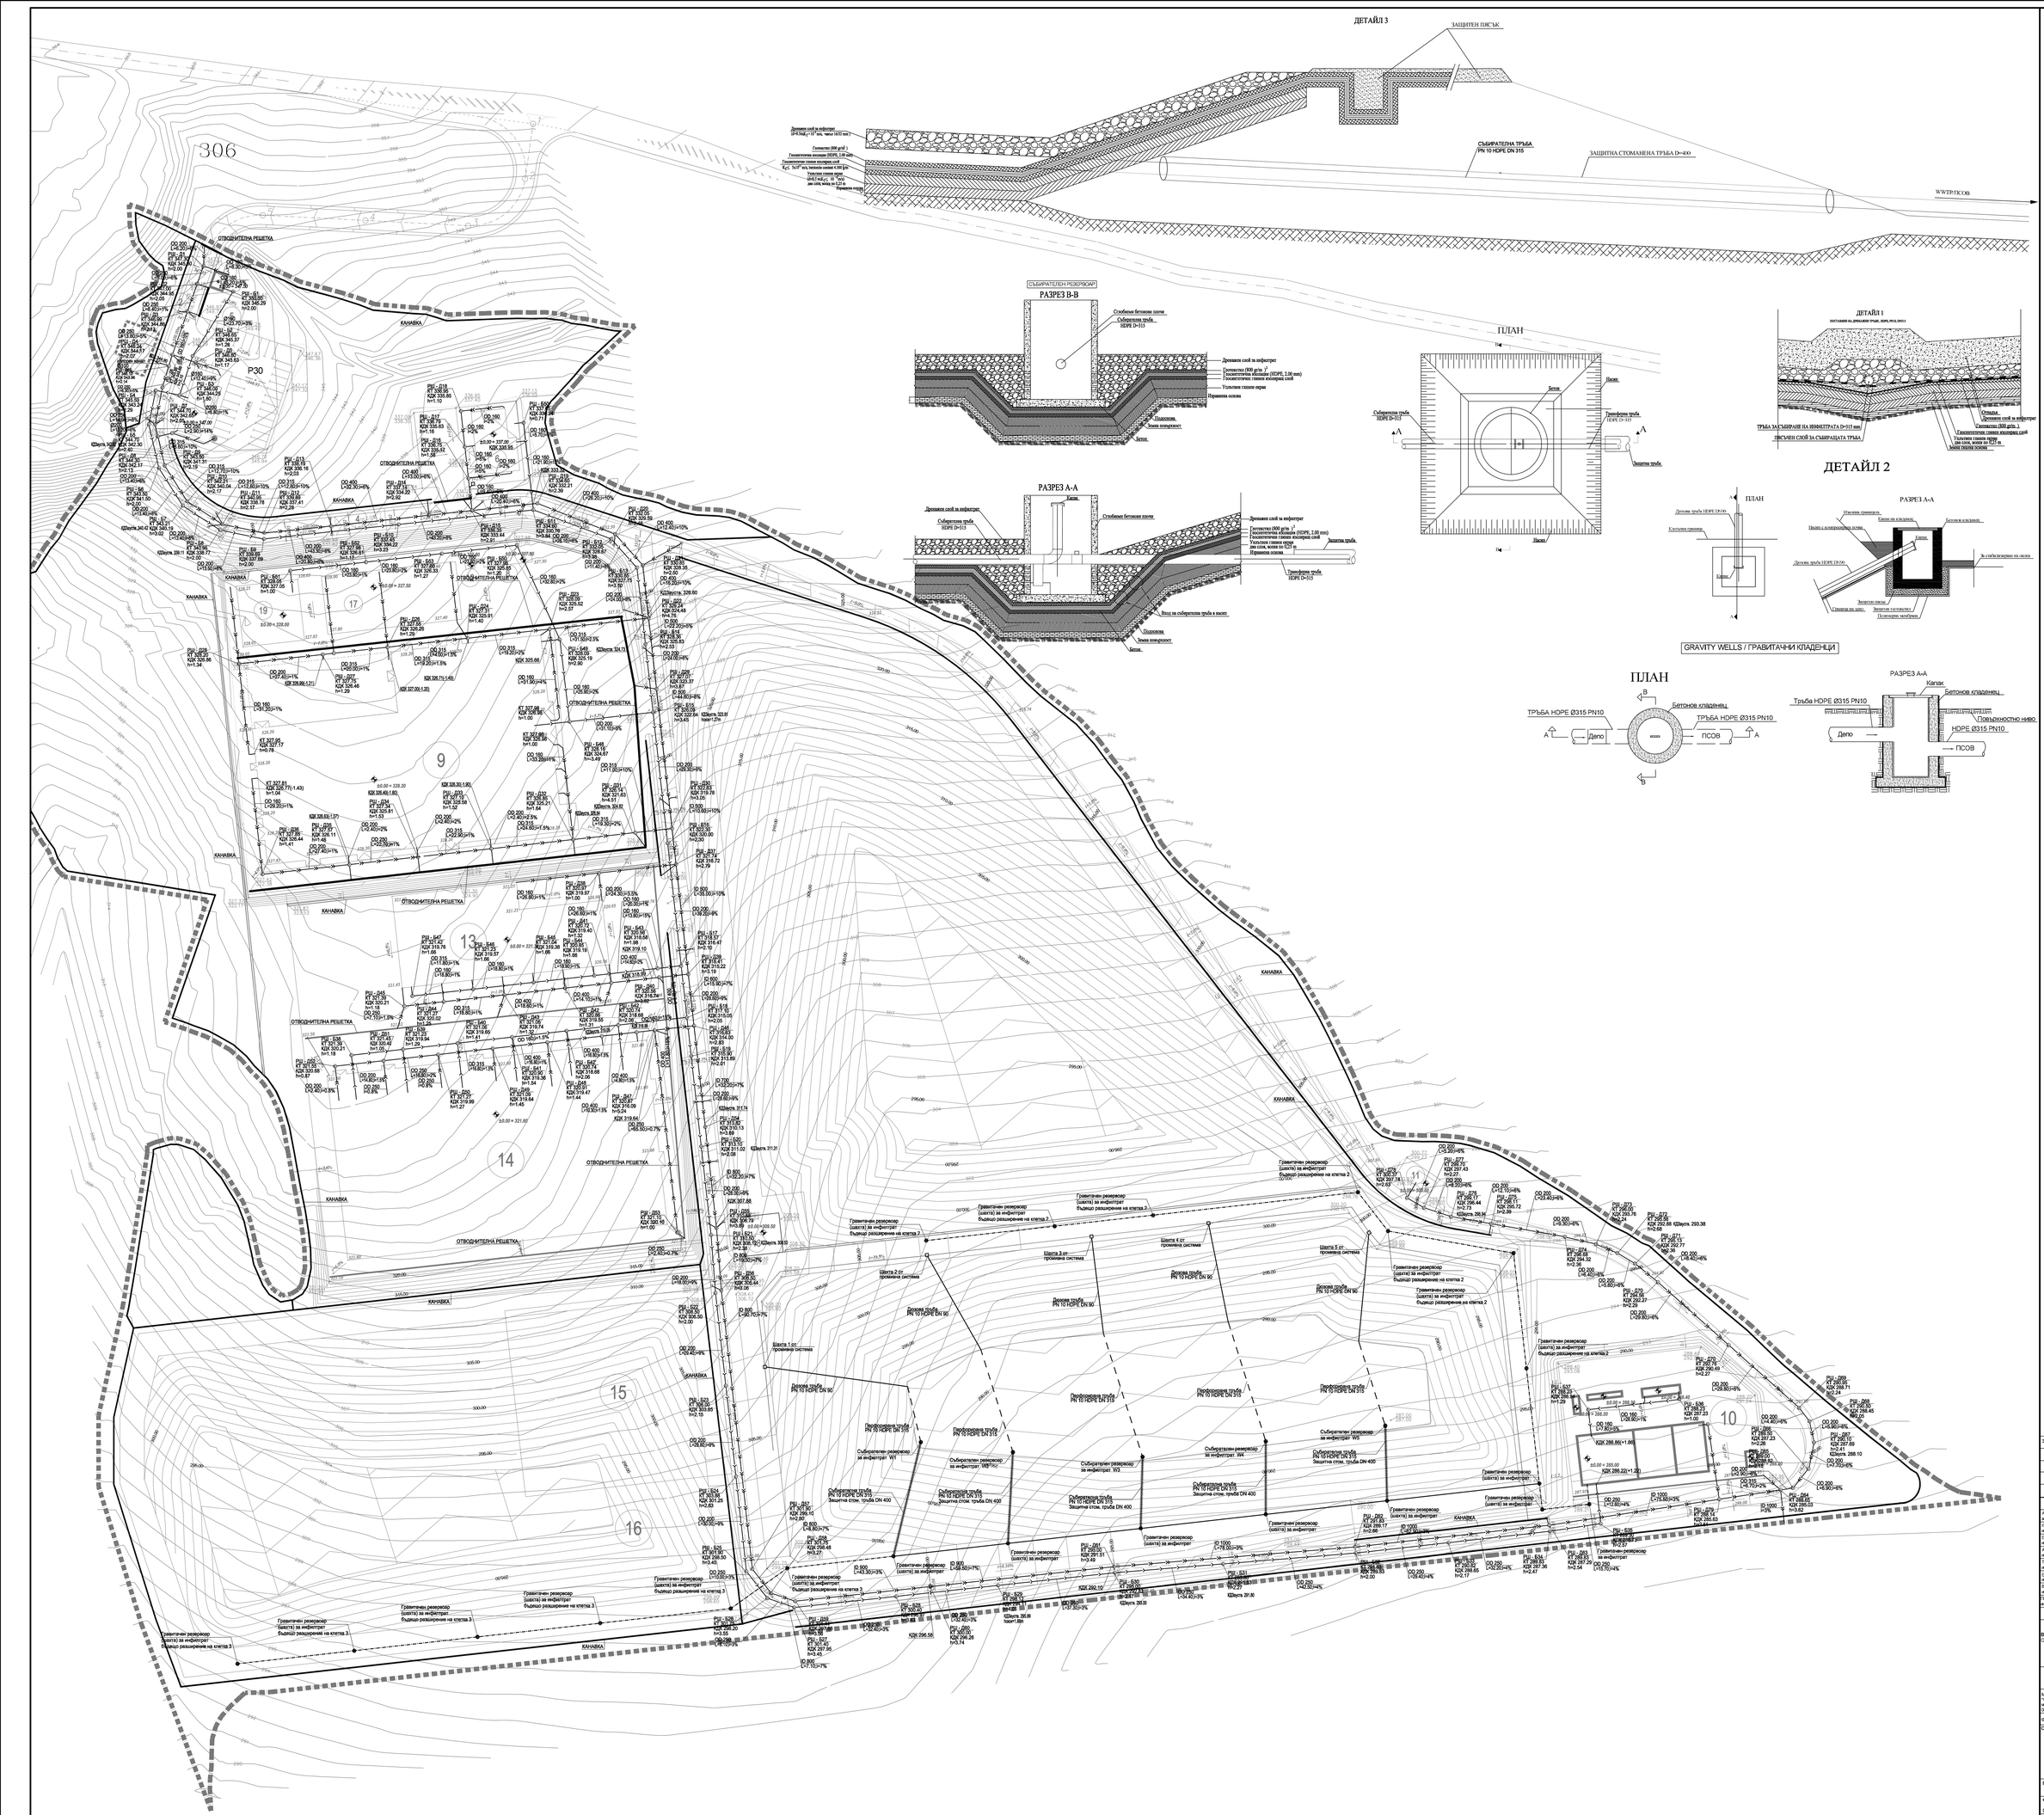

РАЗРЕЗ В-В

РАЗРЕЗ А-А

ПЛАН

ДЕТАЙЛ 1

ДЕТАЙЛ 2

GRAVITY WELLS / ГРАВИТАЧНИ КЛАДЕНЦИ

ПЛАН

РАЗРЕЗ А-А

ЗАБЕЛЕЖКИ :

СЪГЛАСУВАЛИ :	ПОДПИС:	СЪГЛАСУВАЛИ:	ПОДПИС:
АРХИТЕКТУРА : арх. Илияна Найденова		ПОДЕЗДИЯ : инж. Николай Найденов	
КОНСТРУКЦИИ : инж. Димитър Димитров		ГАРАЖНО СТРОИТЕЛСТВО и ВОЗ : гепл. арх. Милен Сарафов	
ЕЛЕКТРОИНСТАЛАЦИИ : инж. Мария Попова		ПЪТИЩА : инж. Асен Попдийски	
АВТОМАТИЗАЦИЯ : инж. Борислав Златков		ТЕХНОЛОГИЯ : инж. Виолета Петрова	
Т. ОФИС : инж. Нели Зубкова		ПБЗ : инж. Асен Попдийски	
ЕНЕРГИЙНА ЕФЕКТИВНОСТ : инж. Нели Зубкова		ЗЕЛЕНА ОСНОВА : доц.инж. Андрей Тодев	
ВИК : инж. Любов Боснякова		ЗЕЛЕНА ОСНОВА : инж. Константин Георгиев	
ПБ : инж. Петър Игнатов		ПУСО : инж. Асен Попдийски	

ВЪЗЛОЖИТЕЛ:
ОБЩИНА ВЕЛИКО ТЪРНОВО

ПРОЕКТАНТ:
ЕЛУАРХ ООД
ръководител:
инж. ЯНКА БОСНЯКОВА
главен проектант:
инж. НИКОЛАЙ НАЙДЕНОВ

„Регионална система за управление на отпадъците в регион Велико Търново"

МЕСТОПОЛОЖЕНИЕ : землището на с. Шереметя, общ. Велико Търново, мест "Орлов могилец" – имот 14035001, мест "Голобица" – ПИ 14035017 и 035010, и в мест "Планерца" – ПИ 14 014090, 014001, 014003, 014004, 014005, 014006, 014007 и 014009.

ФАЗА: ИДЕЕН ПРОЕКТ | ЧАСТ: ВИК

СХЕМА:

ПЕЧАТ:

ПОДОБЕКТ:	ЧЕРТЕЖ: Р.2
ЧЕРТЕЖ: СИТУАЦИЯ КАНАЛ	МАЩАБ: 1:500
ИМЕ ФАЙЛ: VT_P_P_SIT_SP_v1.dwg	ДАТА: 07.2013 г.