

Обсуждам:  
3.10.2012г.

## ЗАДАНИЕ за

### **Изготвяне на проектна документация за Обект: „Многофункционална зала за спортни нужди към СОУ”Емилиян Станев”-гр.В.Търново**

#### **I. Обща характеристика на обекта**

Поради нарастване необходимостта от развитието на спортна база към училище СОУ”Емилиян Станев” - гр.В.Търново и за по-добро физическо и хармонично развитие на младежта,възниква нуждата от проектиране и изграждане на Многофункционална закрыта спортна зала за спорт-за тенис на корт,волейбол,бадминтон и др.спортове на закрыто.Залата ще бъде използвана както за училищни нужди,така и за ползване от външни посетители , и за нуждите на Община В.Търново.

#### **I. Ситуационно и функционално решение**

Залата да се разположи в югоизточната част на двора на училището,върху сега съществуващата асфалтова настилка и върху част от затревена площ към улица”Краков”.На юг може да достига до улично регулационната линия на улицата между училище”Ем.Станев” и Медицинския колеж.

Да се осигури топла връзка между училището и новопроектираната зала,с цел използване на съществуващите съблекални и тоалетни в училищната сграда.

Да се проектира външен вход за посетители,за да може залата да се използва независима от охранителния режим на училището.

Многофункционалната зала да се проектира за около 150-180 посетители.

Да се предвидят съблекални,бани и тоалетни за спортните отбори,както и необходимия брой тоалетни за външни посетители.

#### **II. Конструктивно решение**

Залата да се изгради от стоманена рамкова конструкция - стоманени ригели и колони от пълностенен тип. Фундаментите да бъдат стоманобетонени. Ограждащата конструкция да бъде от термопанели. Височината на залата да бъде 8,00 м в зоната на спортното игрище.

#### **III. Решение за инсталационните системи.**

Да се проектират всички необходими системи, необходими за правилното функциониране на залата - Ел.инсталации, ОВК инсталация, ВиК, охранителна и сигнализационна система.


**IV. Необходима проектна документация във фаза технически проект по следните специалности:**

- 1. Архитектура**
- 2. Конструктивен проект**
- 3. Вертикална планировка**
- 4. Ел. Проект**
- 5. ВиК проект**
- 6. Отопление и вентилации**
- 7. План за пожарна безопасност**
- 8. План за безопасност и здраве**
- 9. Паркоустройство и озеленяване**
- 10. Количествено-стойностни сметки**

**Срок за изготвяне на проектната документация - до 25.10.2012г.**

**Съставил:**

  
**арх. Лора Бъчварова**

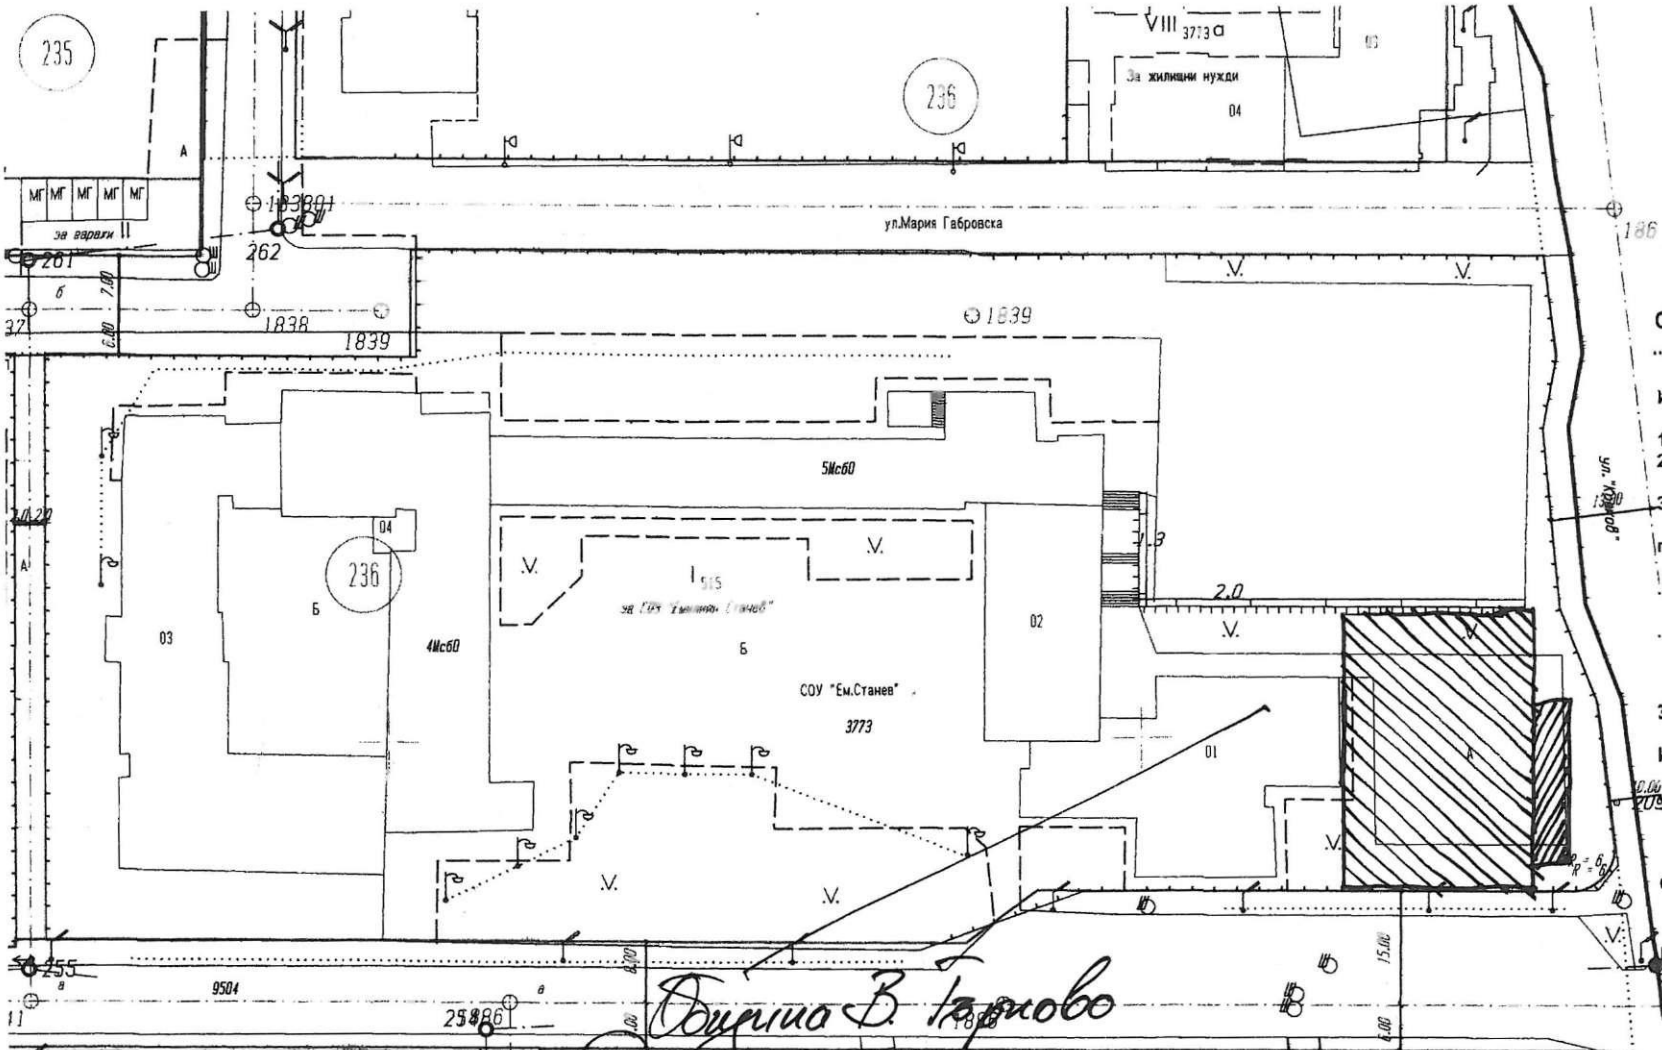

арх. Иванджков  
**ОБЩИНА ВЕЛИКО ТЪРНОВО**  
 СКИЦА № 8002-90  
 Дата: 03.10.12г  
 за урегулиран/неурегулиран/поземлен имот в стр. Квартал 236  
 по плана на гр.с. В. Търнов  
 М 1: 1000  
 Одобен със заповед 852/801

Имота е собственост /записан/ на:  
 1. ....  
 2. ....  
 3. ....  
 по .....  
 документ за собственост

За имота има /няма/ открити съдебни процедури  
 Имот..... е с площ : ..... Кв.м  
 УПИ..... е с площ : ..... Кв.м

скицата е платена с квитанция **Освободена**  
 Важи за: **Служебна**

*Община В. Търново*  
 Консулска се утвърди в отн. на  
 известни условия проект за изстрояване на  
 многофункционална зала за спортни нужди  
 във СОУ "Емил Станев", огласено в. 134(6) ЗП.

Начертал: *Т. Геревс*  
 Проверил: *Иван Трайчев*  
 Заверил: *В. Диткова*  
 инж. В. Диткова  
 Съгласувал: *Г. Драбев*  
 Директор дирекция "СУТ"

8.10.2012г.