
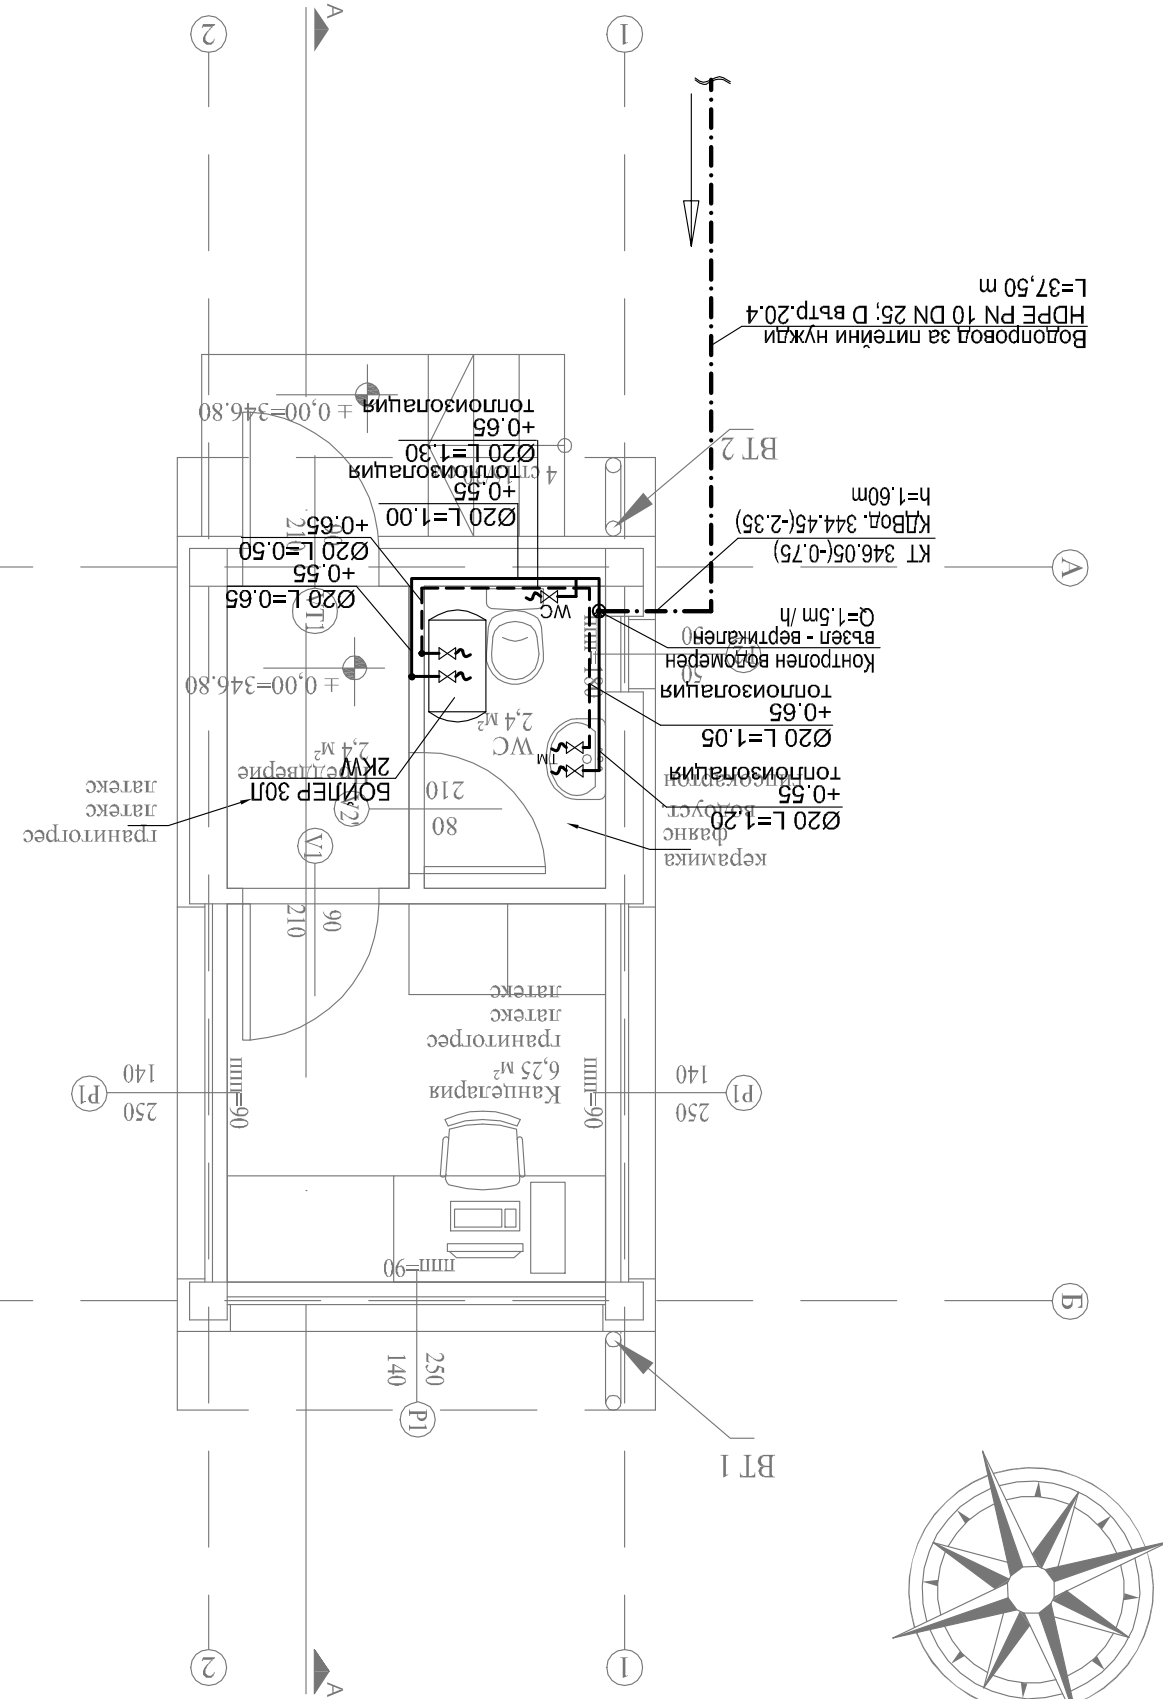



# АКСОНОМЕТРИЯ НА ПИТЕЙНО-БИТОВА ВОДОПРОВОДНА ИНСТАЛАЦИЯ

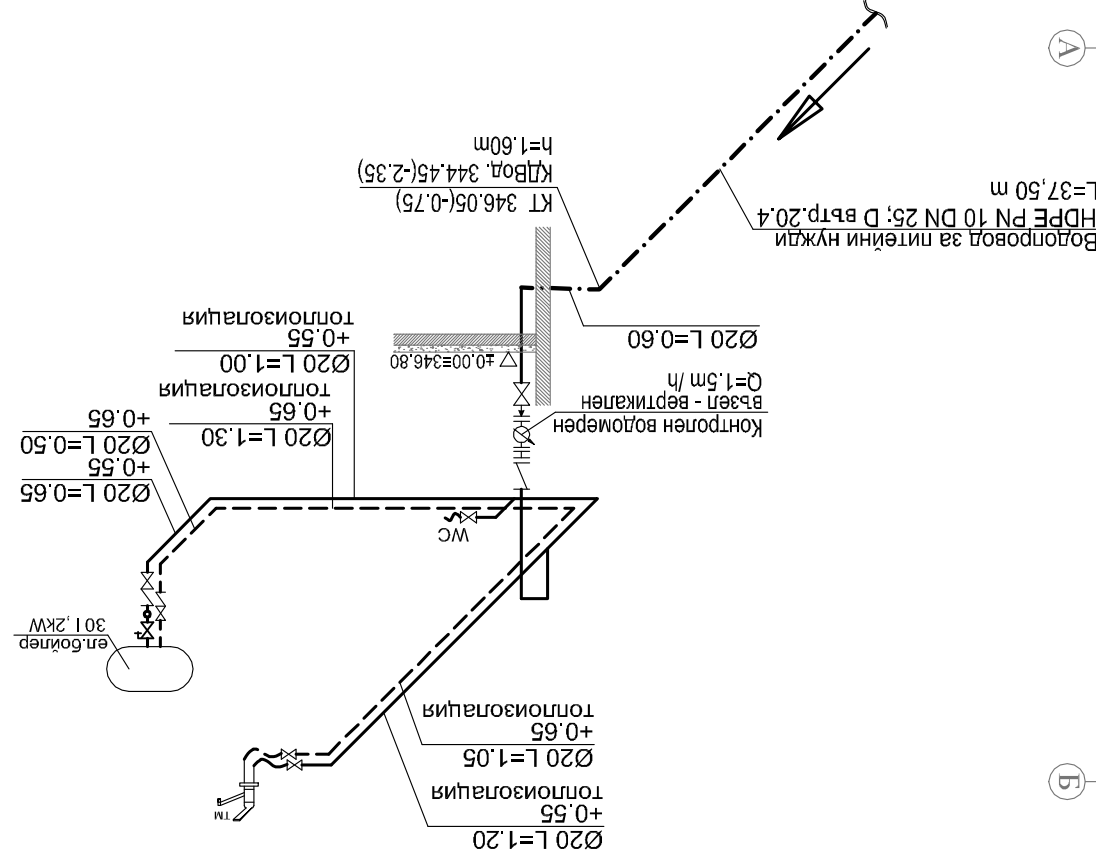

Разпределение кота  $\pm 0.00$

<div> Европейски съюз Европейски фонд за регионално развитие</div> <div>ОПЕРАТИВНА ПРОГРАМА ОКОЛНА СРЕДА 2007 - 2013 г. “Регионална система за управление на отпадъците в регион Велико Търново” Решения за по-добър живот</div>		<div>Оборуди :</div> <div>ИЗПЪЛНИТЕЛ : ДЗЗД “Еко Бай Търново 2014”</div> <div>ОБЕКТ : “Регионална система за управление на отпадъците в регион Велико Търново ”</div> <div>ЧЕРТЕЖ : Помещение кантар - План водопроводна инсталация на котла ±0.00 и Аксонометрия</div>		<div>Проектант по Част : ВК и пречистване на водите</div> <div>Подпис</div> <div>Проектантска правоспособност :</div>		<div>СЪГЛАСУВАНИЕ:</div> <div>Част : Проектанти</div> <div>Подпис</div>		<div>Технологична</div> <div>инж. К. Рангелов</div> <div>инж. Георги Савов</div> <div>инж. И. Сидлижкеева</div> <div>инж. Погощ Георги</div> <div>Земна основа</div> <div>инж. А. Ляков</div> <div>Инсталации и мрежи на</div> <div>инж. Т. Минева</div> <div>инфраструктура /Пътна/</div> <div>Хидротехническа</div> <div>инж. Ив. Малинов</div> <div>Архитектура</div> <div>арх. Св. Рафайлов</div> <div>Проект по организация</div> <div>инж. Д. Златев</div> <div>спортегство о</div> <div>инж. Пл. Димитров</div> <div>План за безоп. и задръже</div> <div>инж. Ор. Първулов</div> <div>Мониторинг и контрол</div> <div>арх. Св. Рафайлов</div> <div>Техническа реклутив .</div> <div>инж. К. Рангелов</div> <div>Биологична реклутив .</div> <div>ланд. арх. Т. Русева</div> <div>Сметна документация</div> <div>инж. Д. Златев</div> <div>Конструктивна</div> <div>инж. Ор. Първулов</div> <div>ОВВК</div> <div>инж. Вл. Тунев</div> <div>Електро</div> <div>инж. М. Попова</div> <div>Озеленяване</div> <div>ланд. арх. Т. Русева</div> <div>Енергийна ефективност</div> <div>инж. Вл. Тунев</div> <div>План за управление на</div> <div>инж. Д. Златев</div> <div>Автоматизация</div> <div>инж. К. Русев</div>	
---	--	---	--	---	--	---	--	---	--