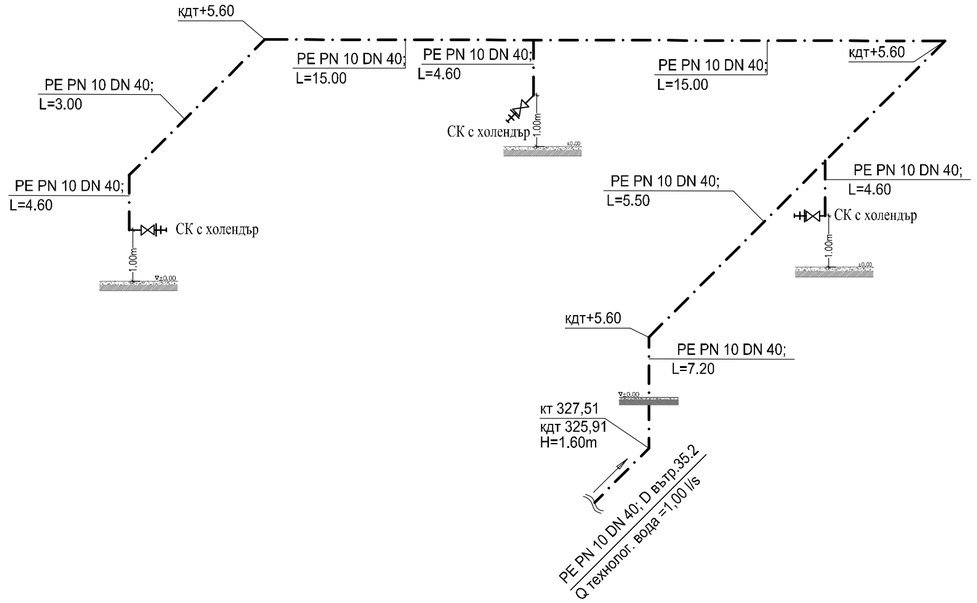

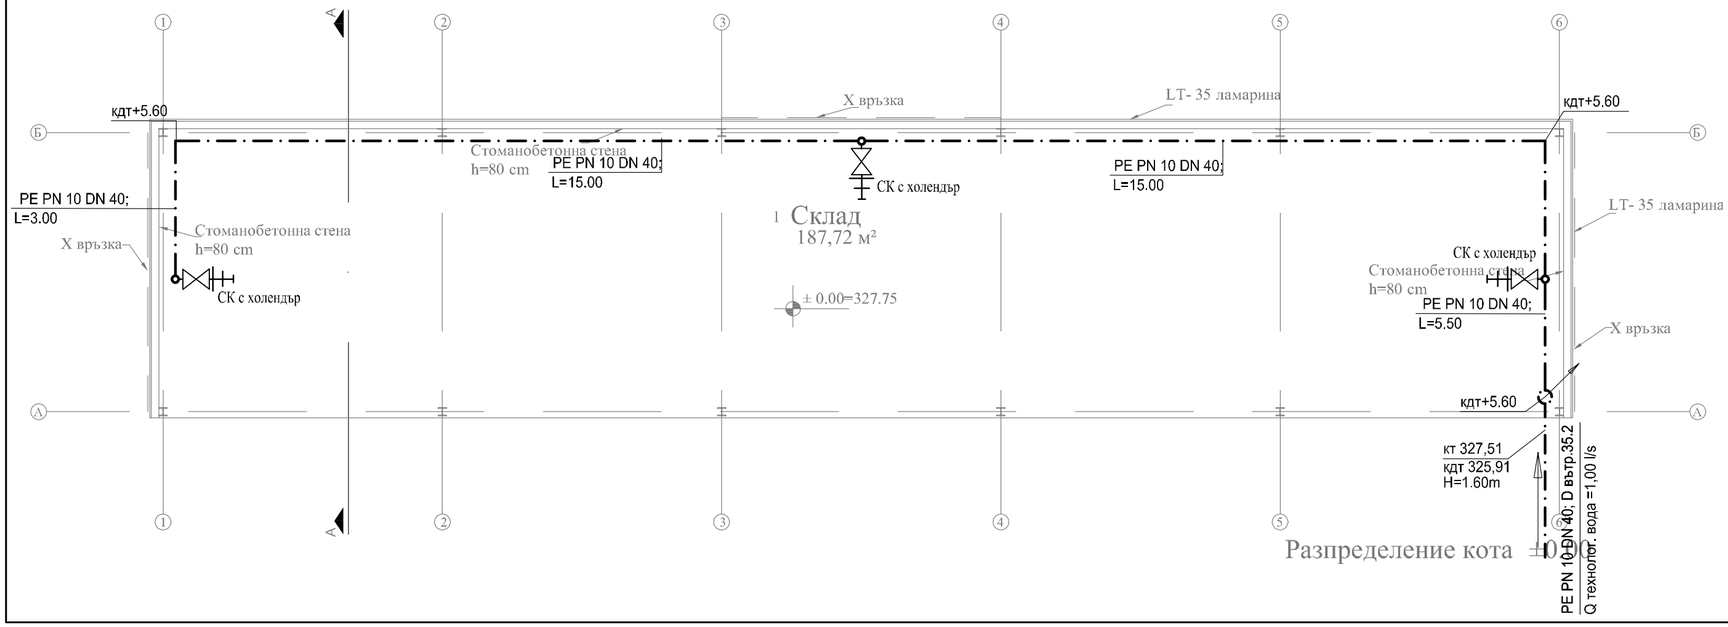

ЛЕГЕНДА:

ВОДОПРОВОД за технологични нужди

СК с холендър

ЗАБЕЛЕЖКА:

1. Във всички неотопляеми помещения тръбите да бъдат изпълнени в топлоизолация 25мм и ел.нагревател.

Европейски съюз
Европейски фонд за регионално развитие

ОПЕРАТИВНА ПРОГРАМА
ОКОЛНА СРЕДА 2007 - 2013 г.

„Регионална система за управление на отпадъците в регион Велико Търново"

Решения за по-добър живот

ВЪЗЛОЖИТЕЛ: ОБЩИНА ВЕЛИКО ТЪРНОВО
Одобрил :

ИЗПЪЛНИТЕЛ : ДЗЗД "Еко Бау Търново 2014"

ОБЕКТ : „Регионална система за управление на отпадъците в регион Велико Търново "

ЧЕРТЕЖ : Склад бали - План водопроводна инсталация на кота ±0.00 и Аксонометрия

Проектант по Част : ВК и пречистване на водите	Подпис
инж. Любка Босилкова	

СЪГЛАСУВАЛИ:

Части:	Проектанти	Подпис
Обща обяснит . записка	арх. Св. Рафаилов	
Генерален план	арх. Св. Рафаилов	
Инж. геология и хидрог .	инж. А. Лаков	
Геодезическа	инж. Н. Ненов	
Технологична	инж. К. Рангелов	
	инж. Георги Савов	
	инж. И.Симиджиева	
	инж. Погач Георги	
Земна основа	инж. А. Лаков	
Инсталации и мрежи на техническата инфраструктура /Пътна/	инж.Т.Минева	
Хидротехническа	инж. Ив. Малинов	
Архитектура	арх. Св. Рафаилов	
Проект по организация и изпълнение на строителствто о	инж. Д. Златев	
Пожарна безопасност	инж.Пл. Димитров	
План за безоп . и здраве	инж. Ор. Първулов	
Мониторинг и контрол	арх. Св. Рафаилов	
Техническа рекултив .	инж. К. Рангелов	
Биологична рекултив .	ланд. арх. Т. Русева	
Сметна документация	инж. Д. Златев	
Конструктивна	инж. Ор. Първулов	
ОВиК	инж. Вл. Тунев	
Електро	инж. М. Попова	
Озеленяване	ланд. арх. Т. Русева	
Енергийна ефективност	инж. Вл.Тунев	
План за управление на строителните отпадъци	инж. Д. Златев	
Автоматизация	инж. К. Русев	

Проектантска правоспособност :

Фаза: Работен проект	Част: ВК и пречистване на водите
Мащаб: 1:50	Дата: 2014г.
Чертеж: 08_22/44	

Национална Стратегическа Референтна рамка 2007-2013

Проектът се финансира от Европейския фонд за регионално развитие и от Държавния бюджет на Република България чрез Оперативна програма "Околна среда 2007-2013 г."
http://ope.moew.government.bg/.