




НАДЪЛЪЖЕН ПРОФИЛ НА ДЪЖДОВНА КАНАЛИЗАЦИЯ – от РШ-Д1 до РШ-11

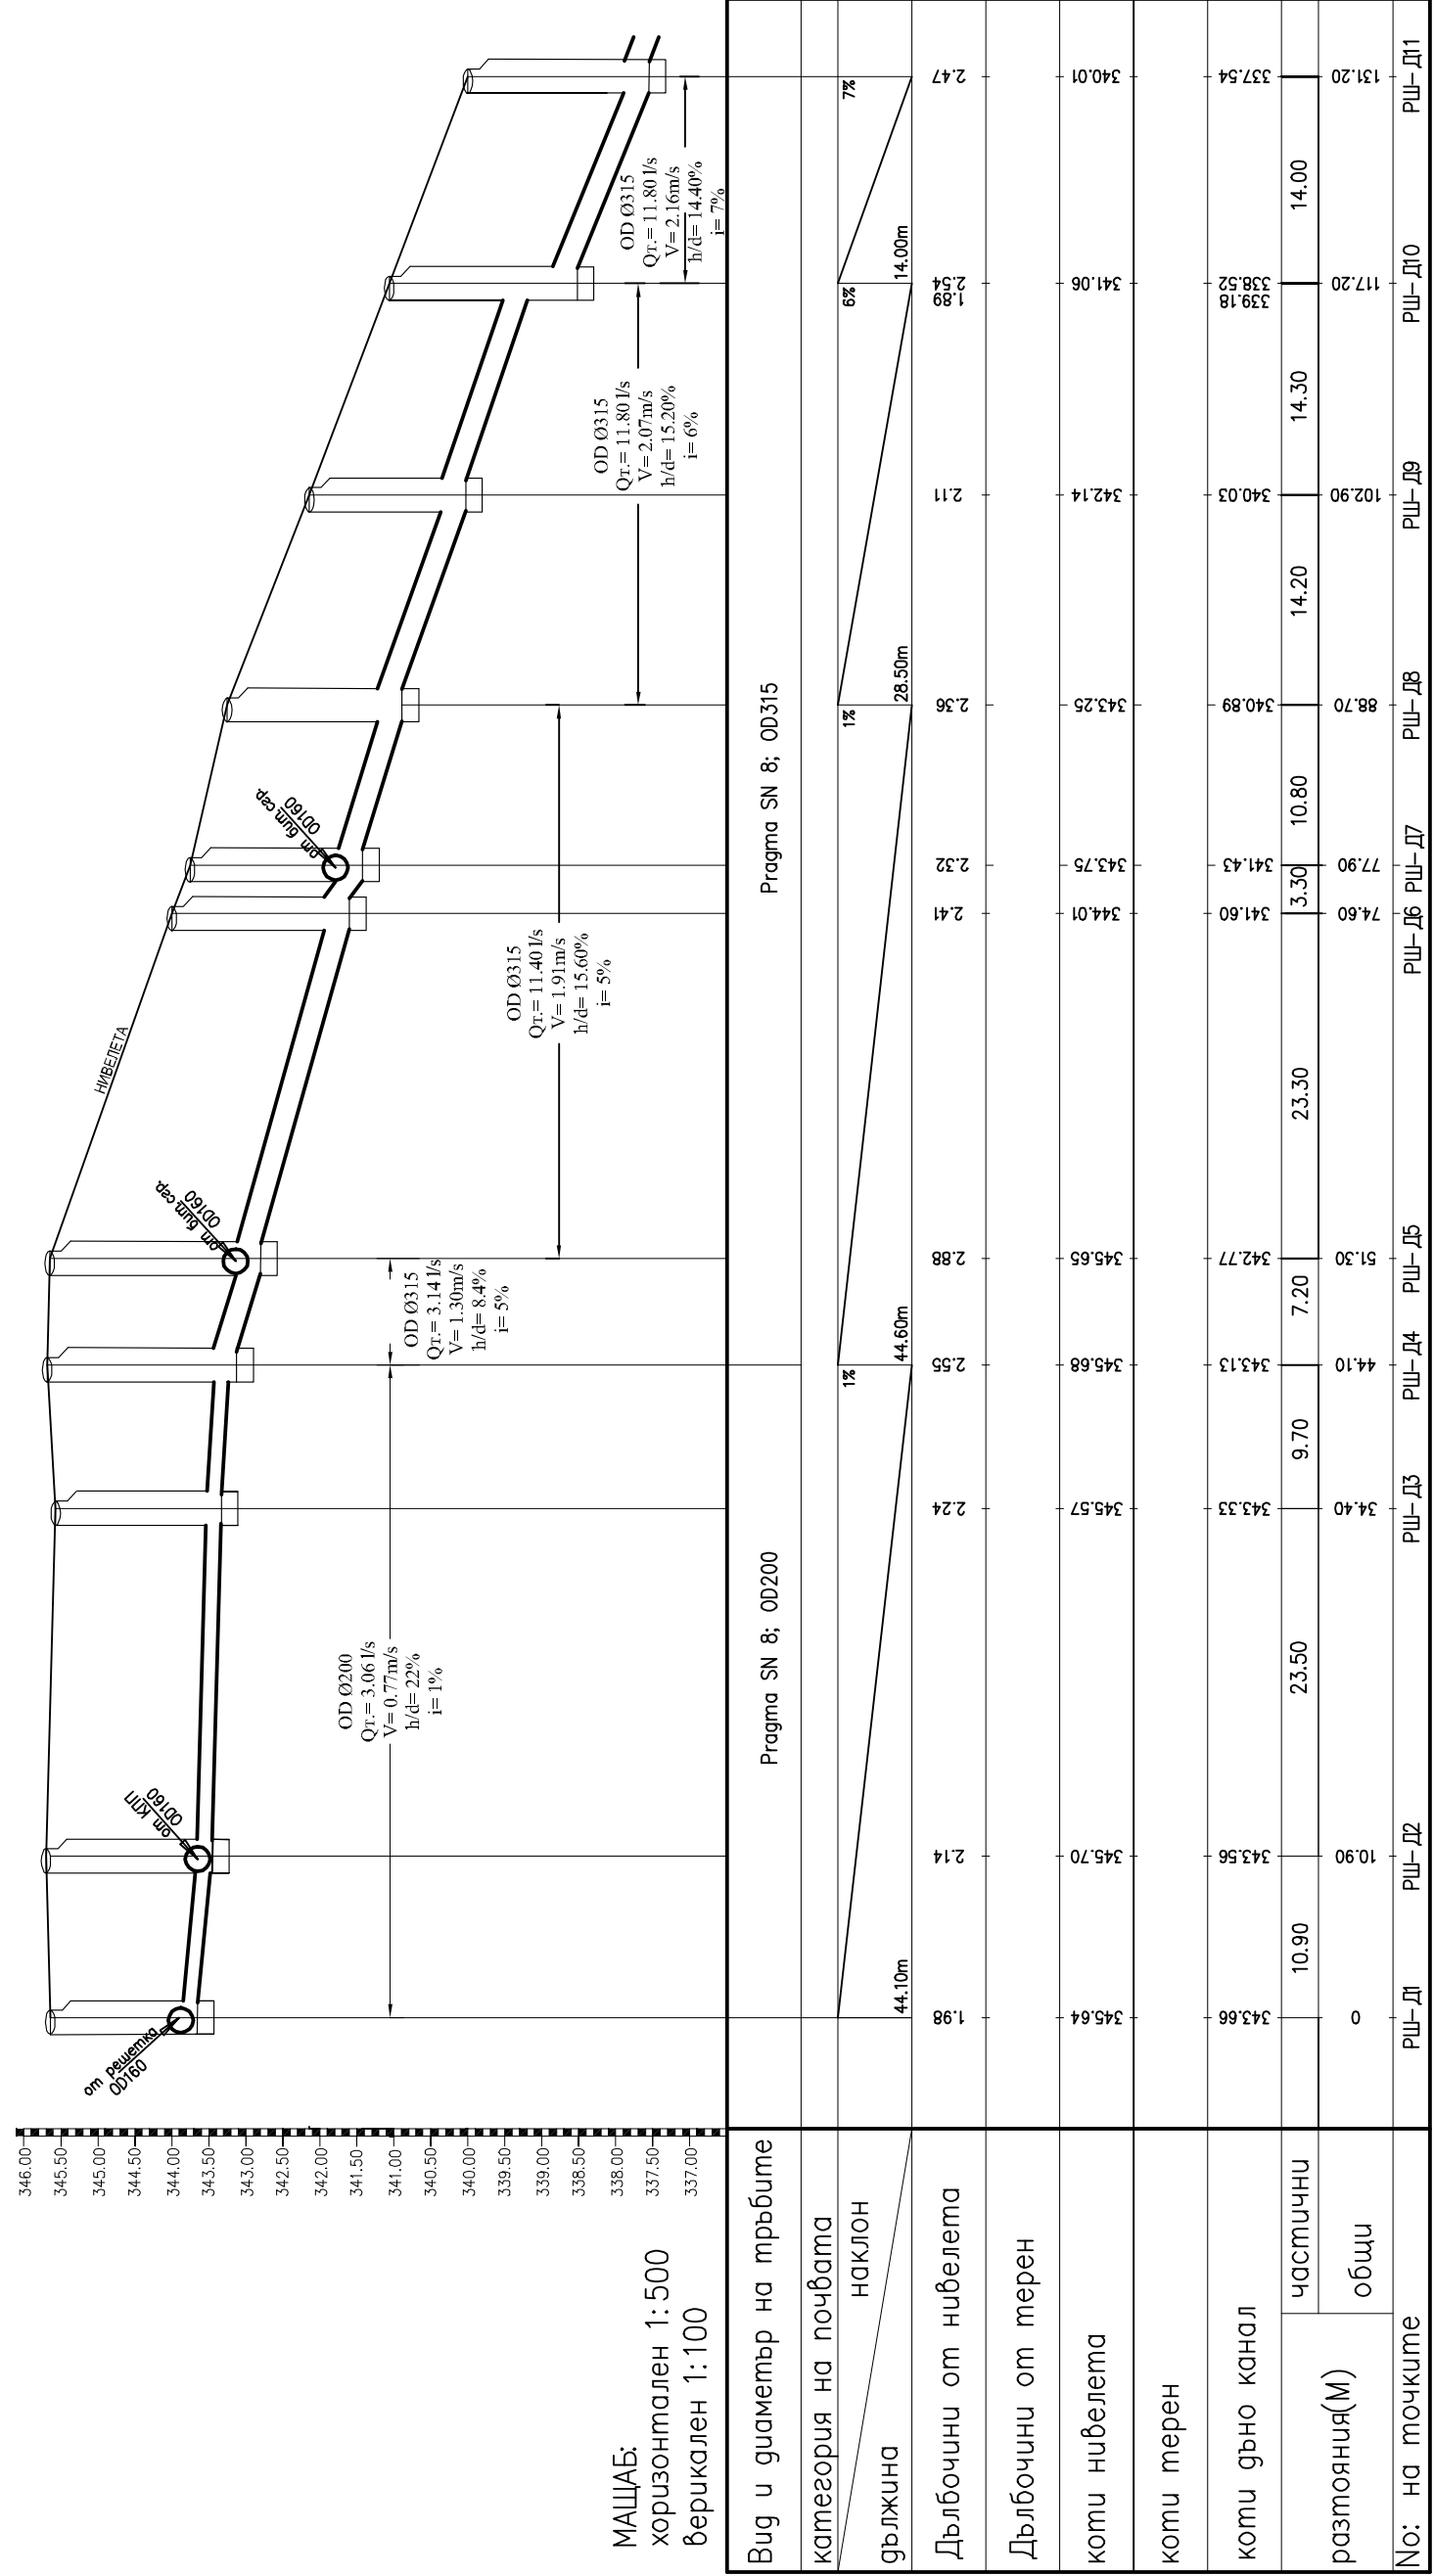


НАДЪЛЪЖЕН ПРОФИЛ НА ДЪЖДОВНА КАНАЛИЗАЦИЯ – от РШ-Д11 до РШ-16

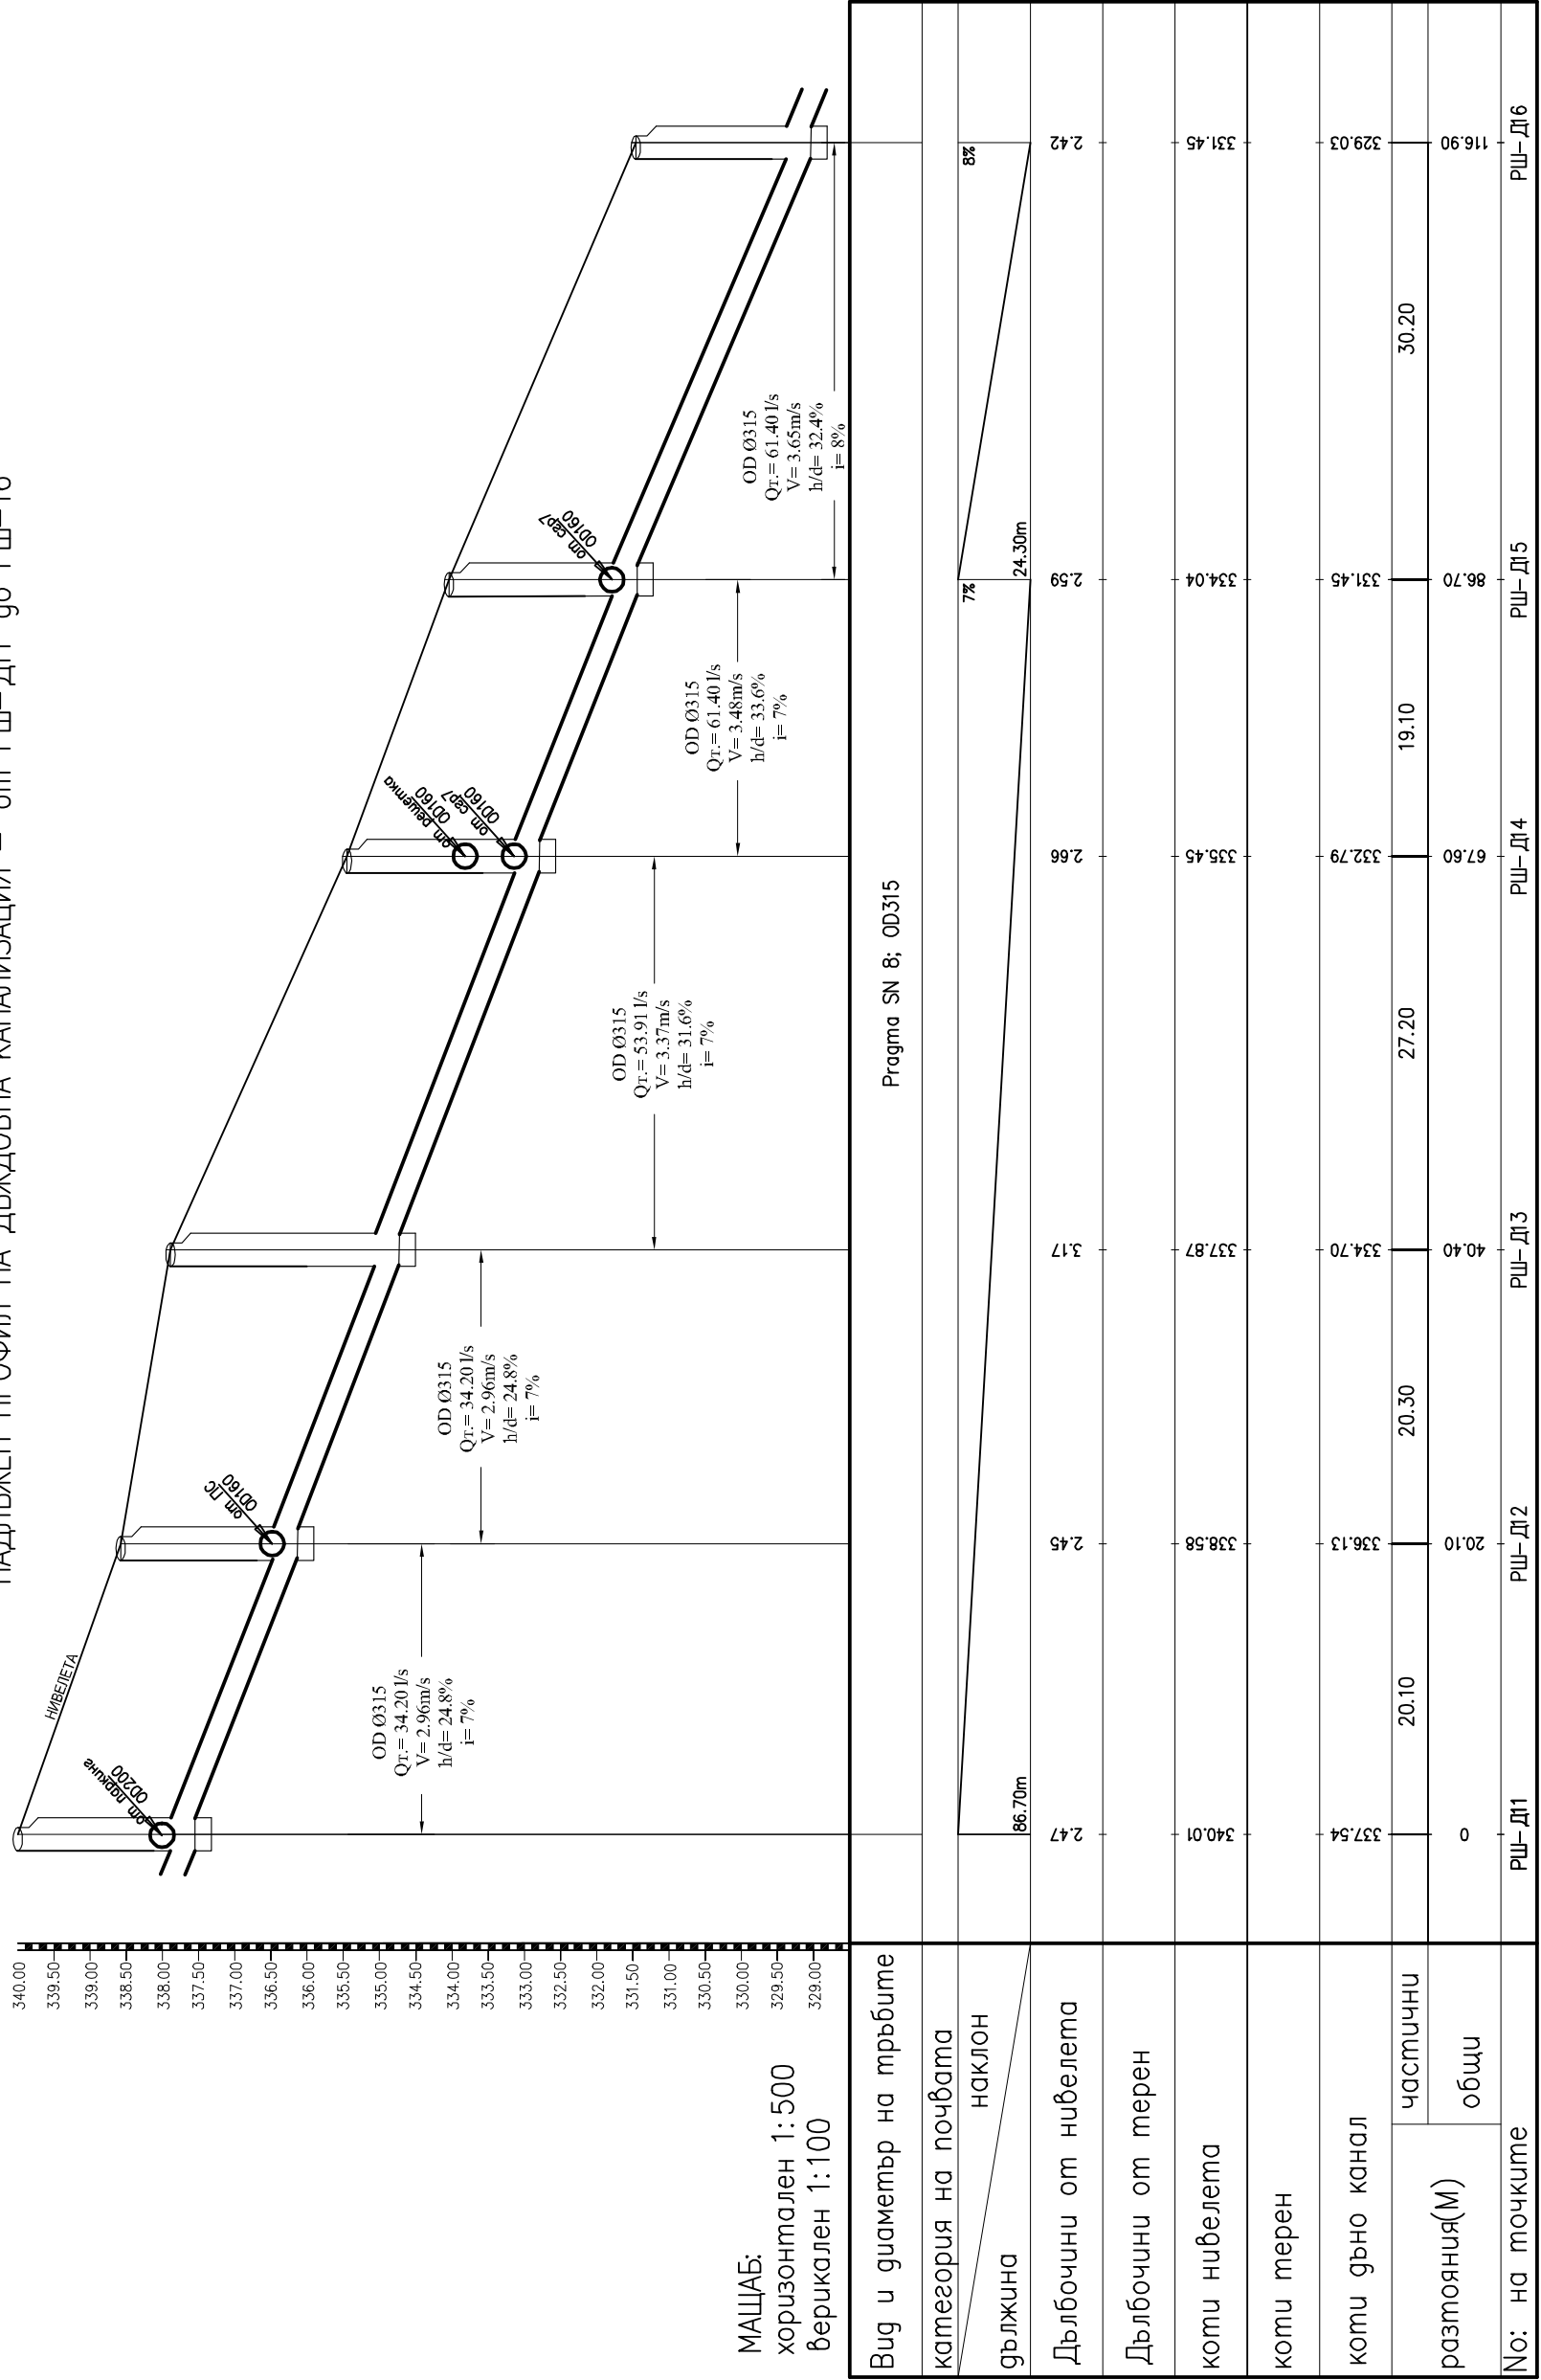


НАДЪЛЪЖЕН ПРОФИЛ НА ДЪЖДОВНА КАНАЛИЗАЦИЯ – от РШ-Д16 до РШ-19

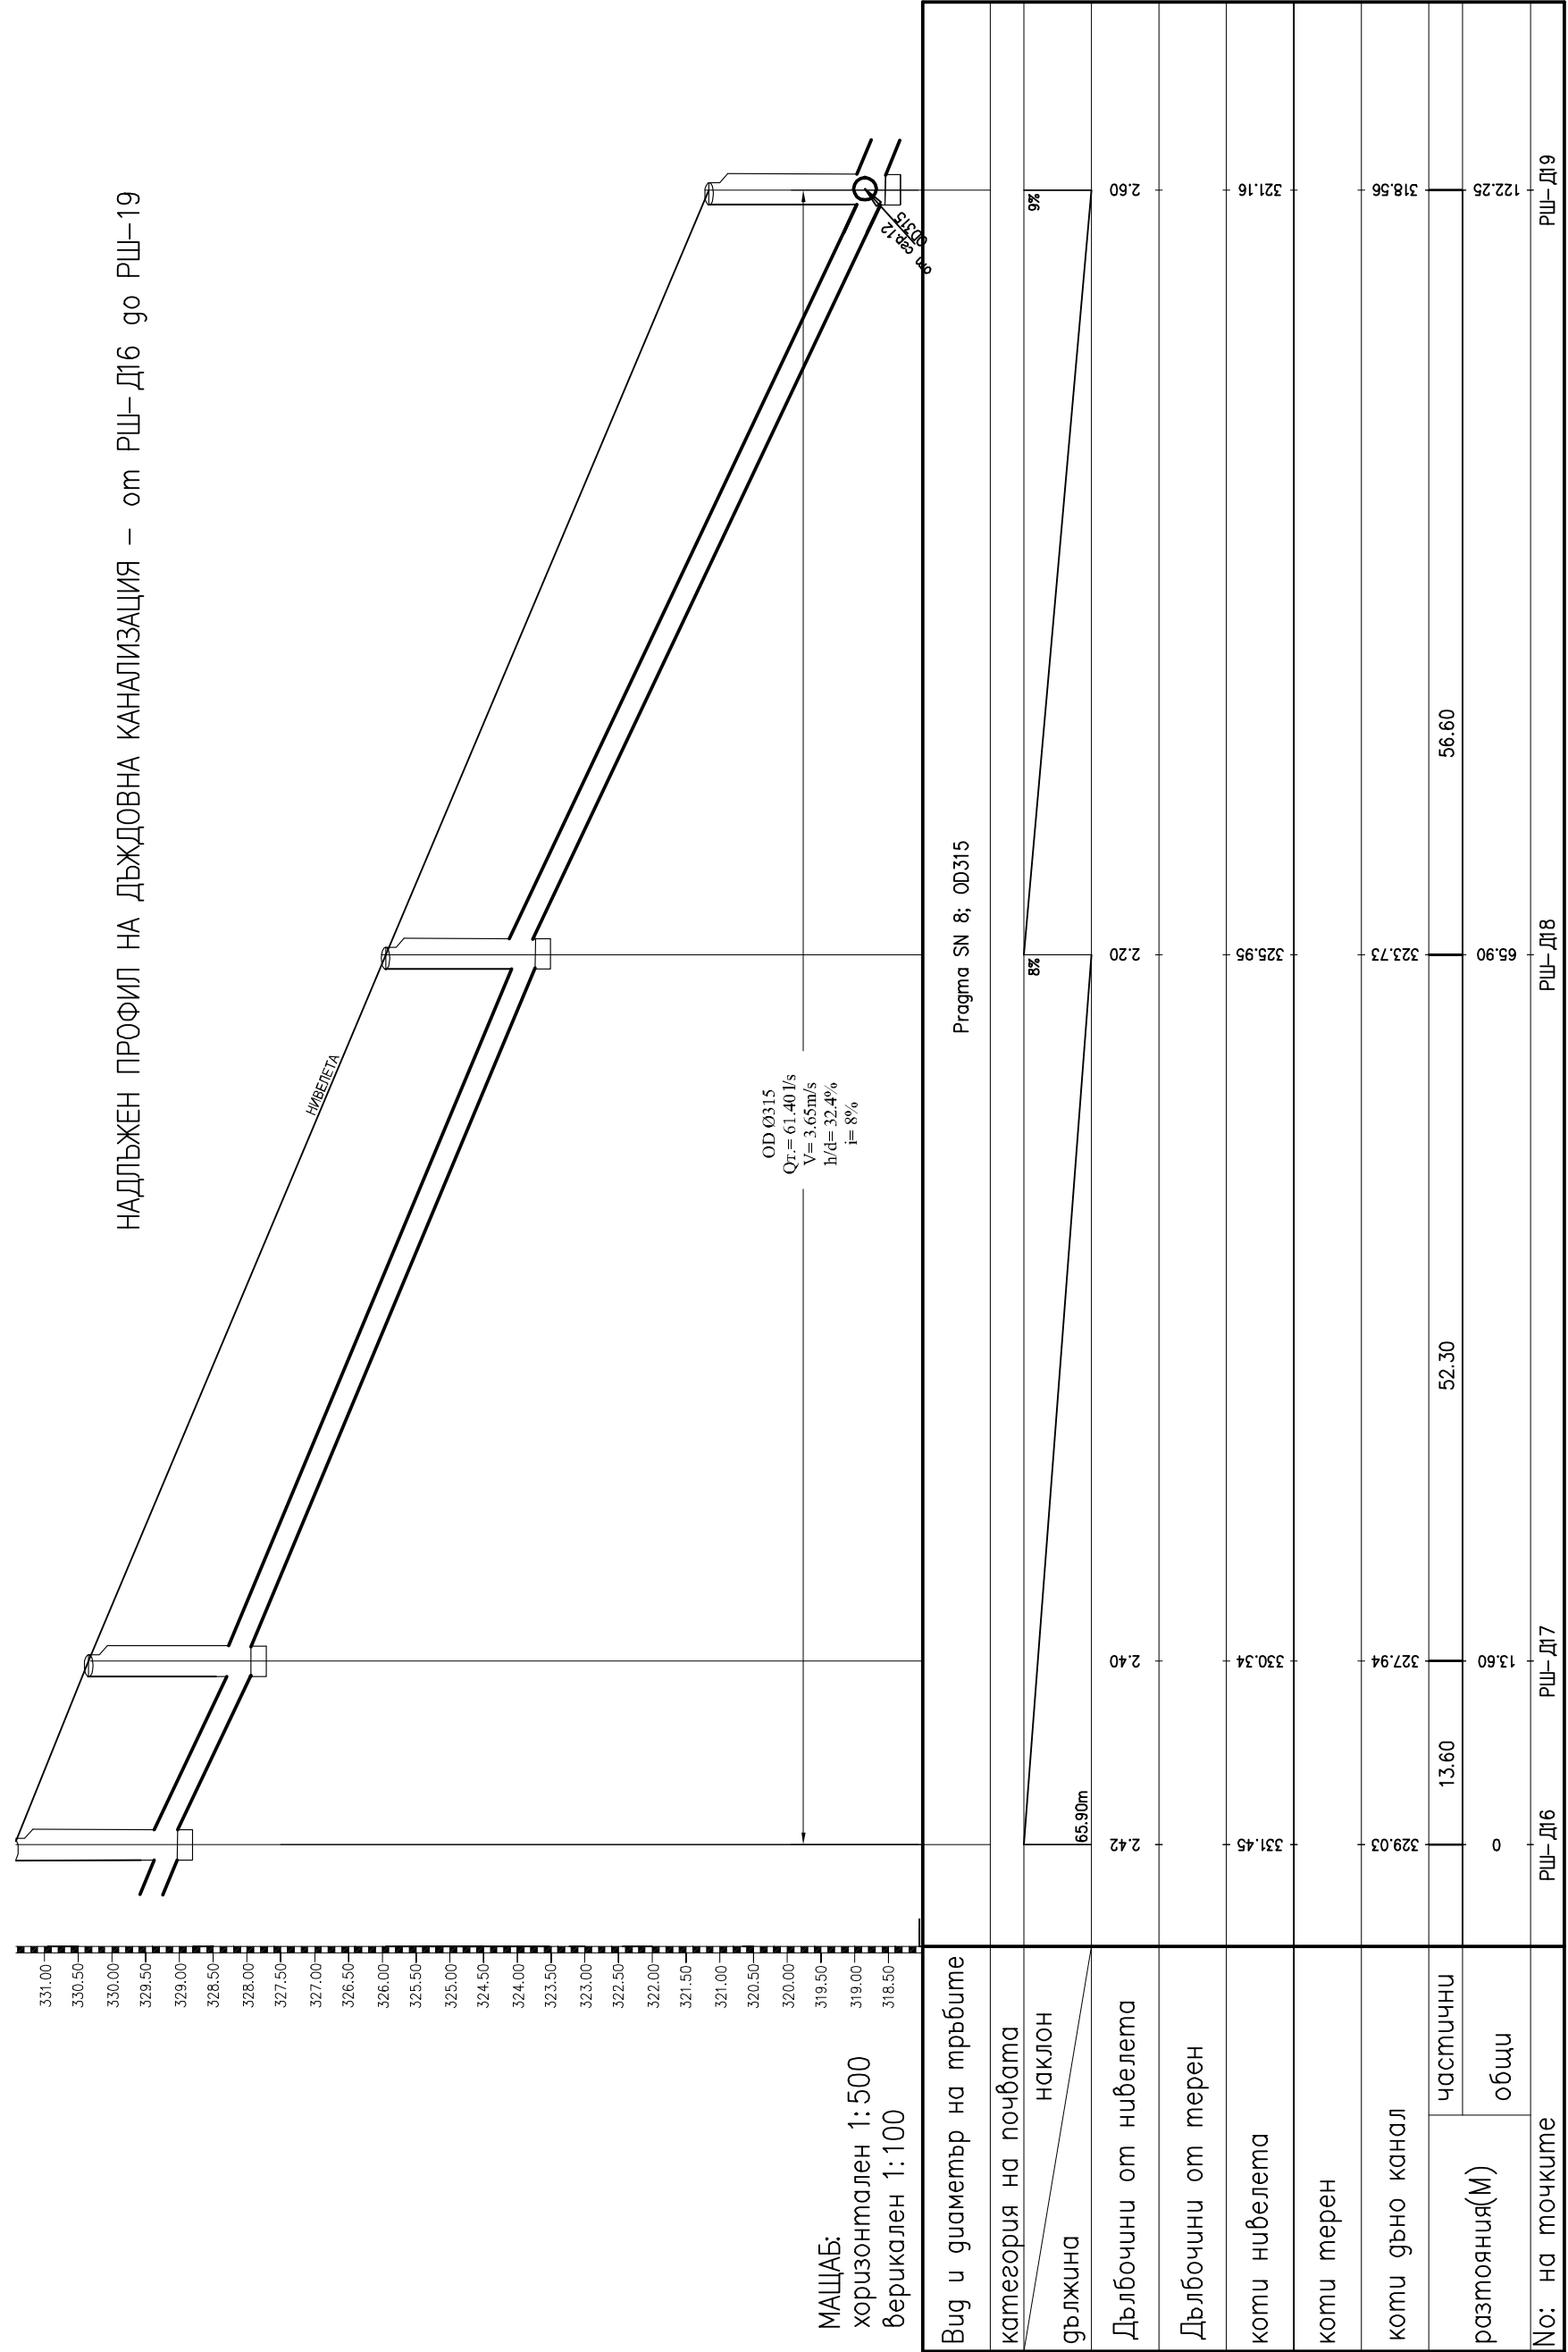

НАДЪЛЪЖЕН ПРОФИЛ НА ДЪЖДОВНА КАНАЛИЗАЦИЯ – от РШ-Д19 до РШ-23

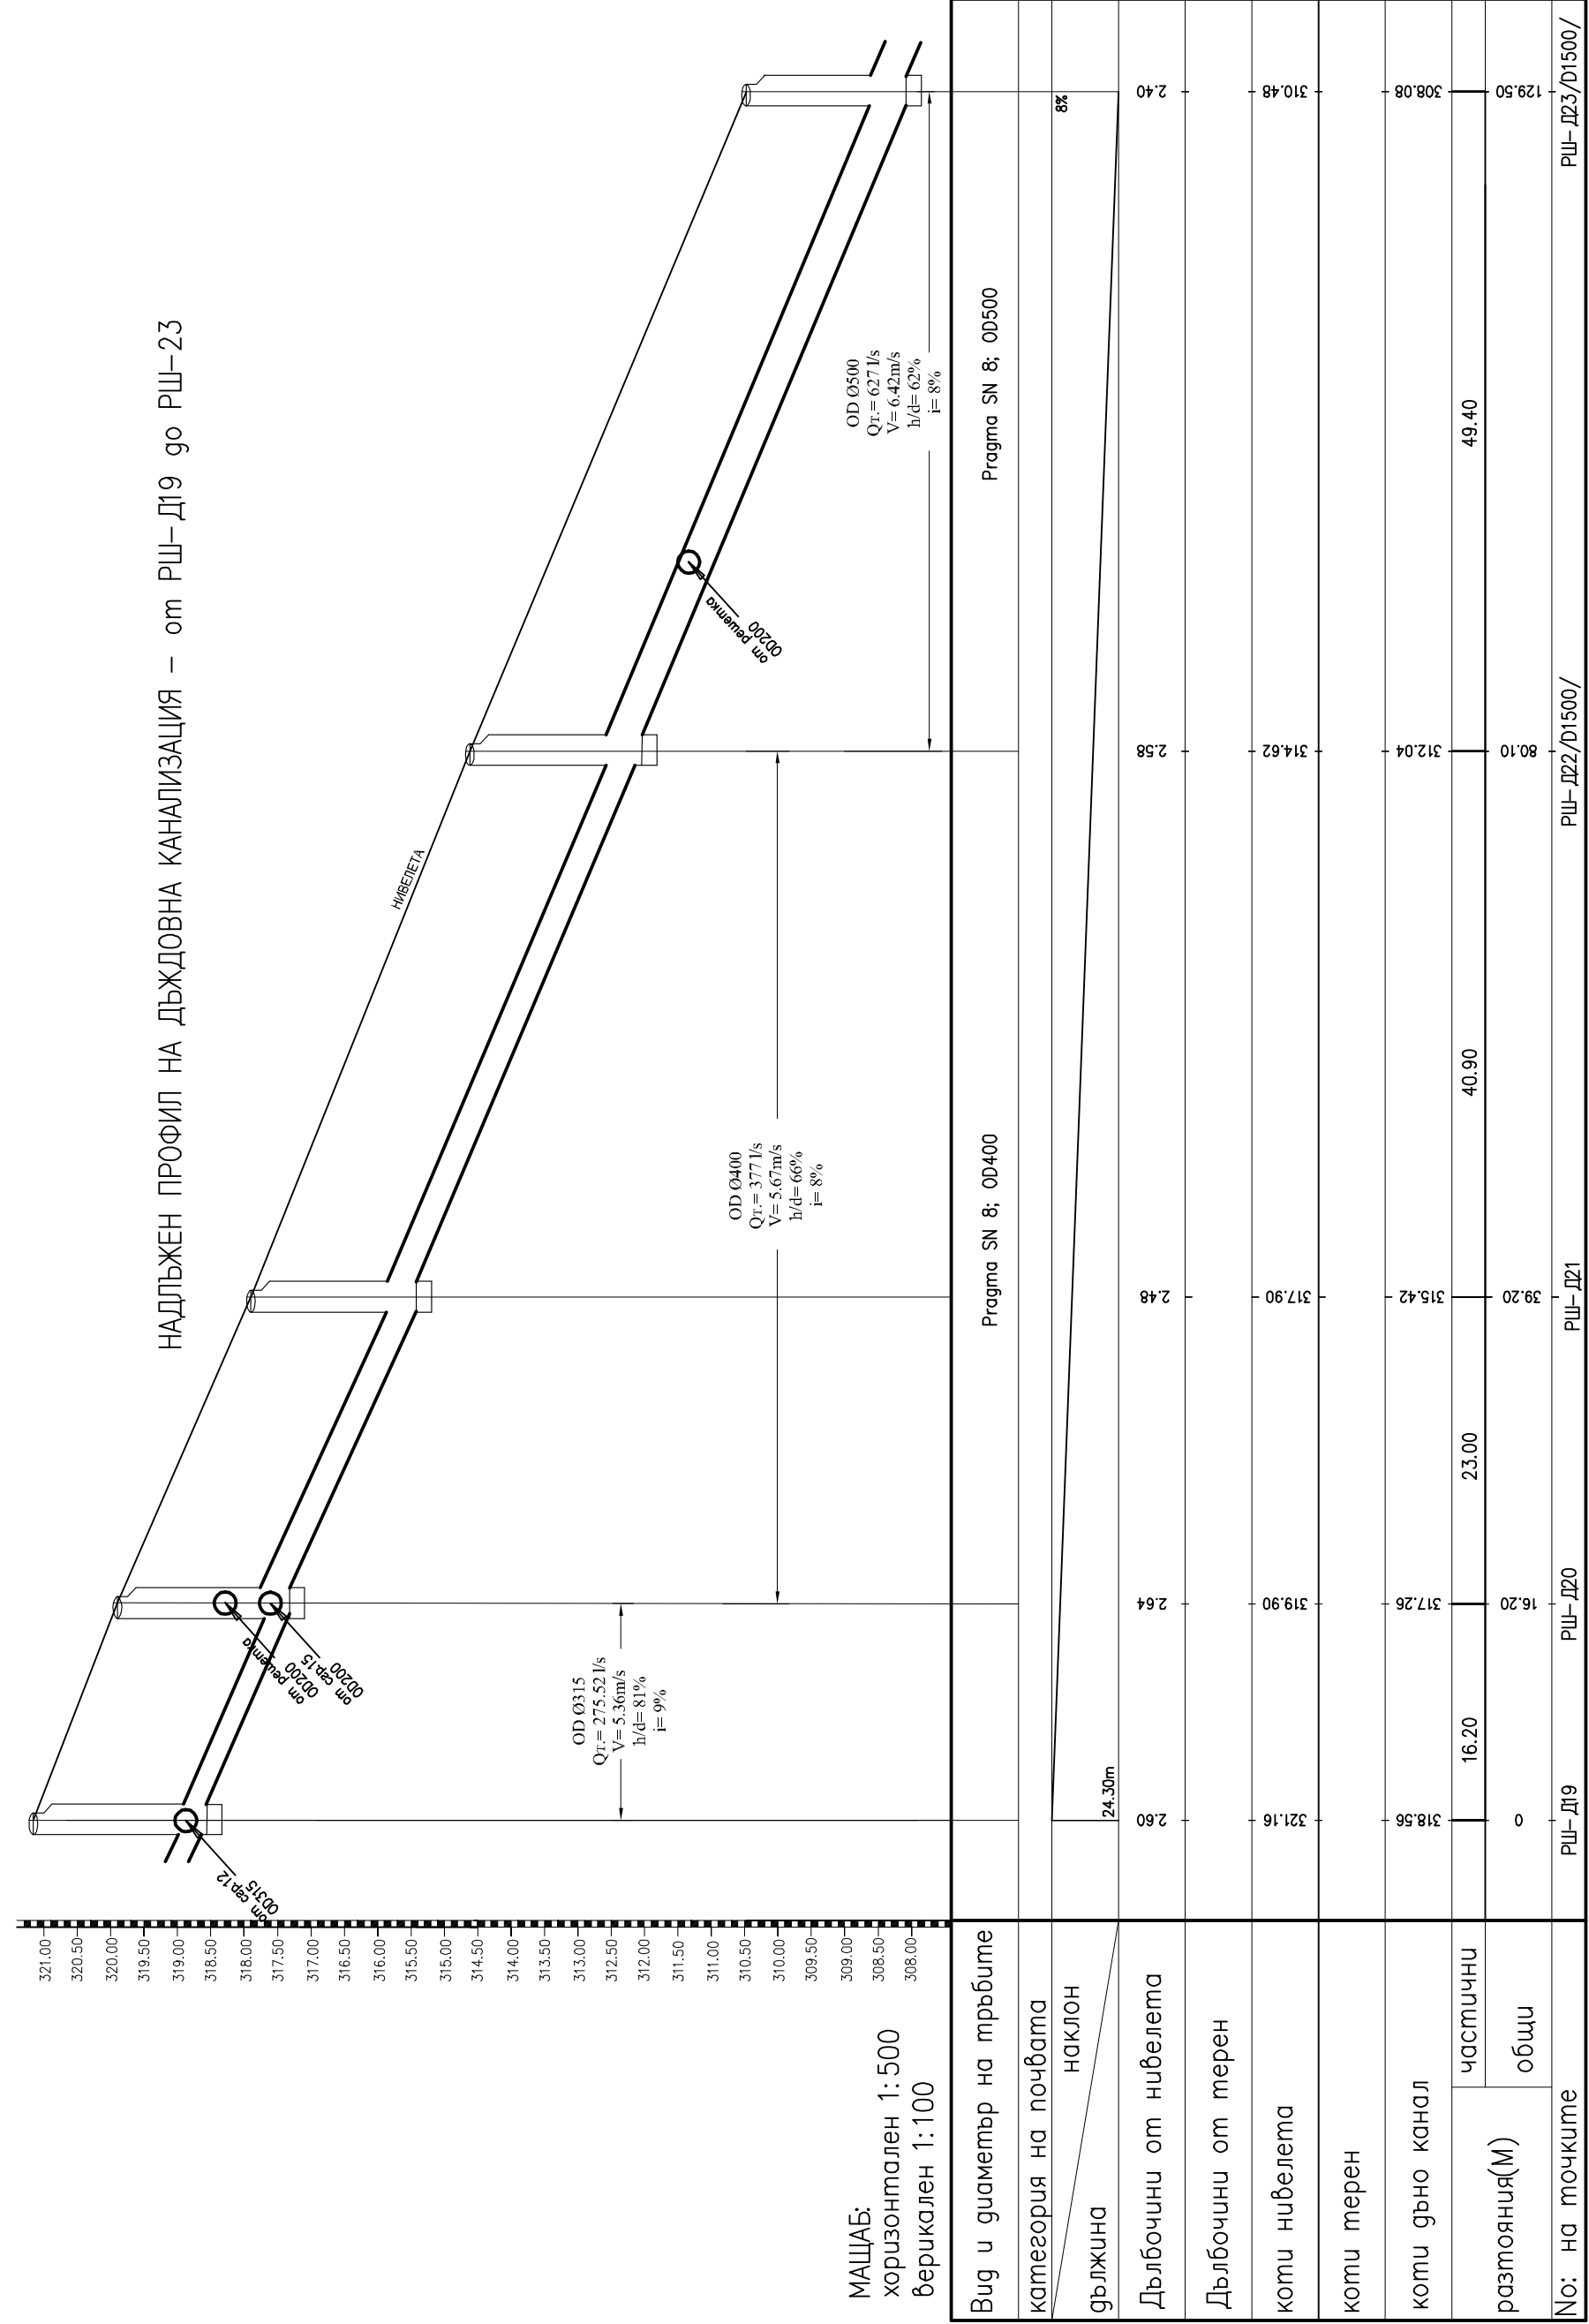

НАДЪЛЪЖЕН ПРОФИЛ НА ДЪЖДОВНА КАНАЛИЗАЦИЯ – от РШ-Д23 до РШ-26

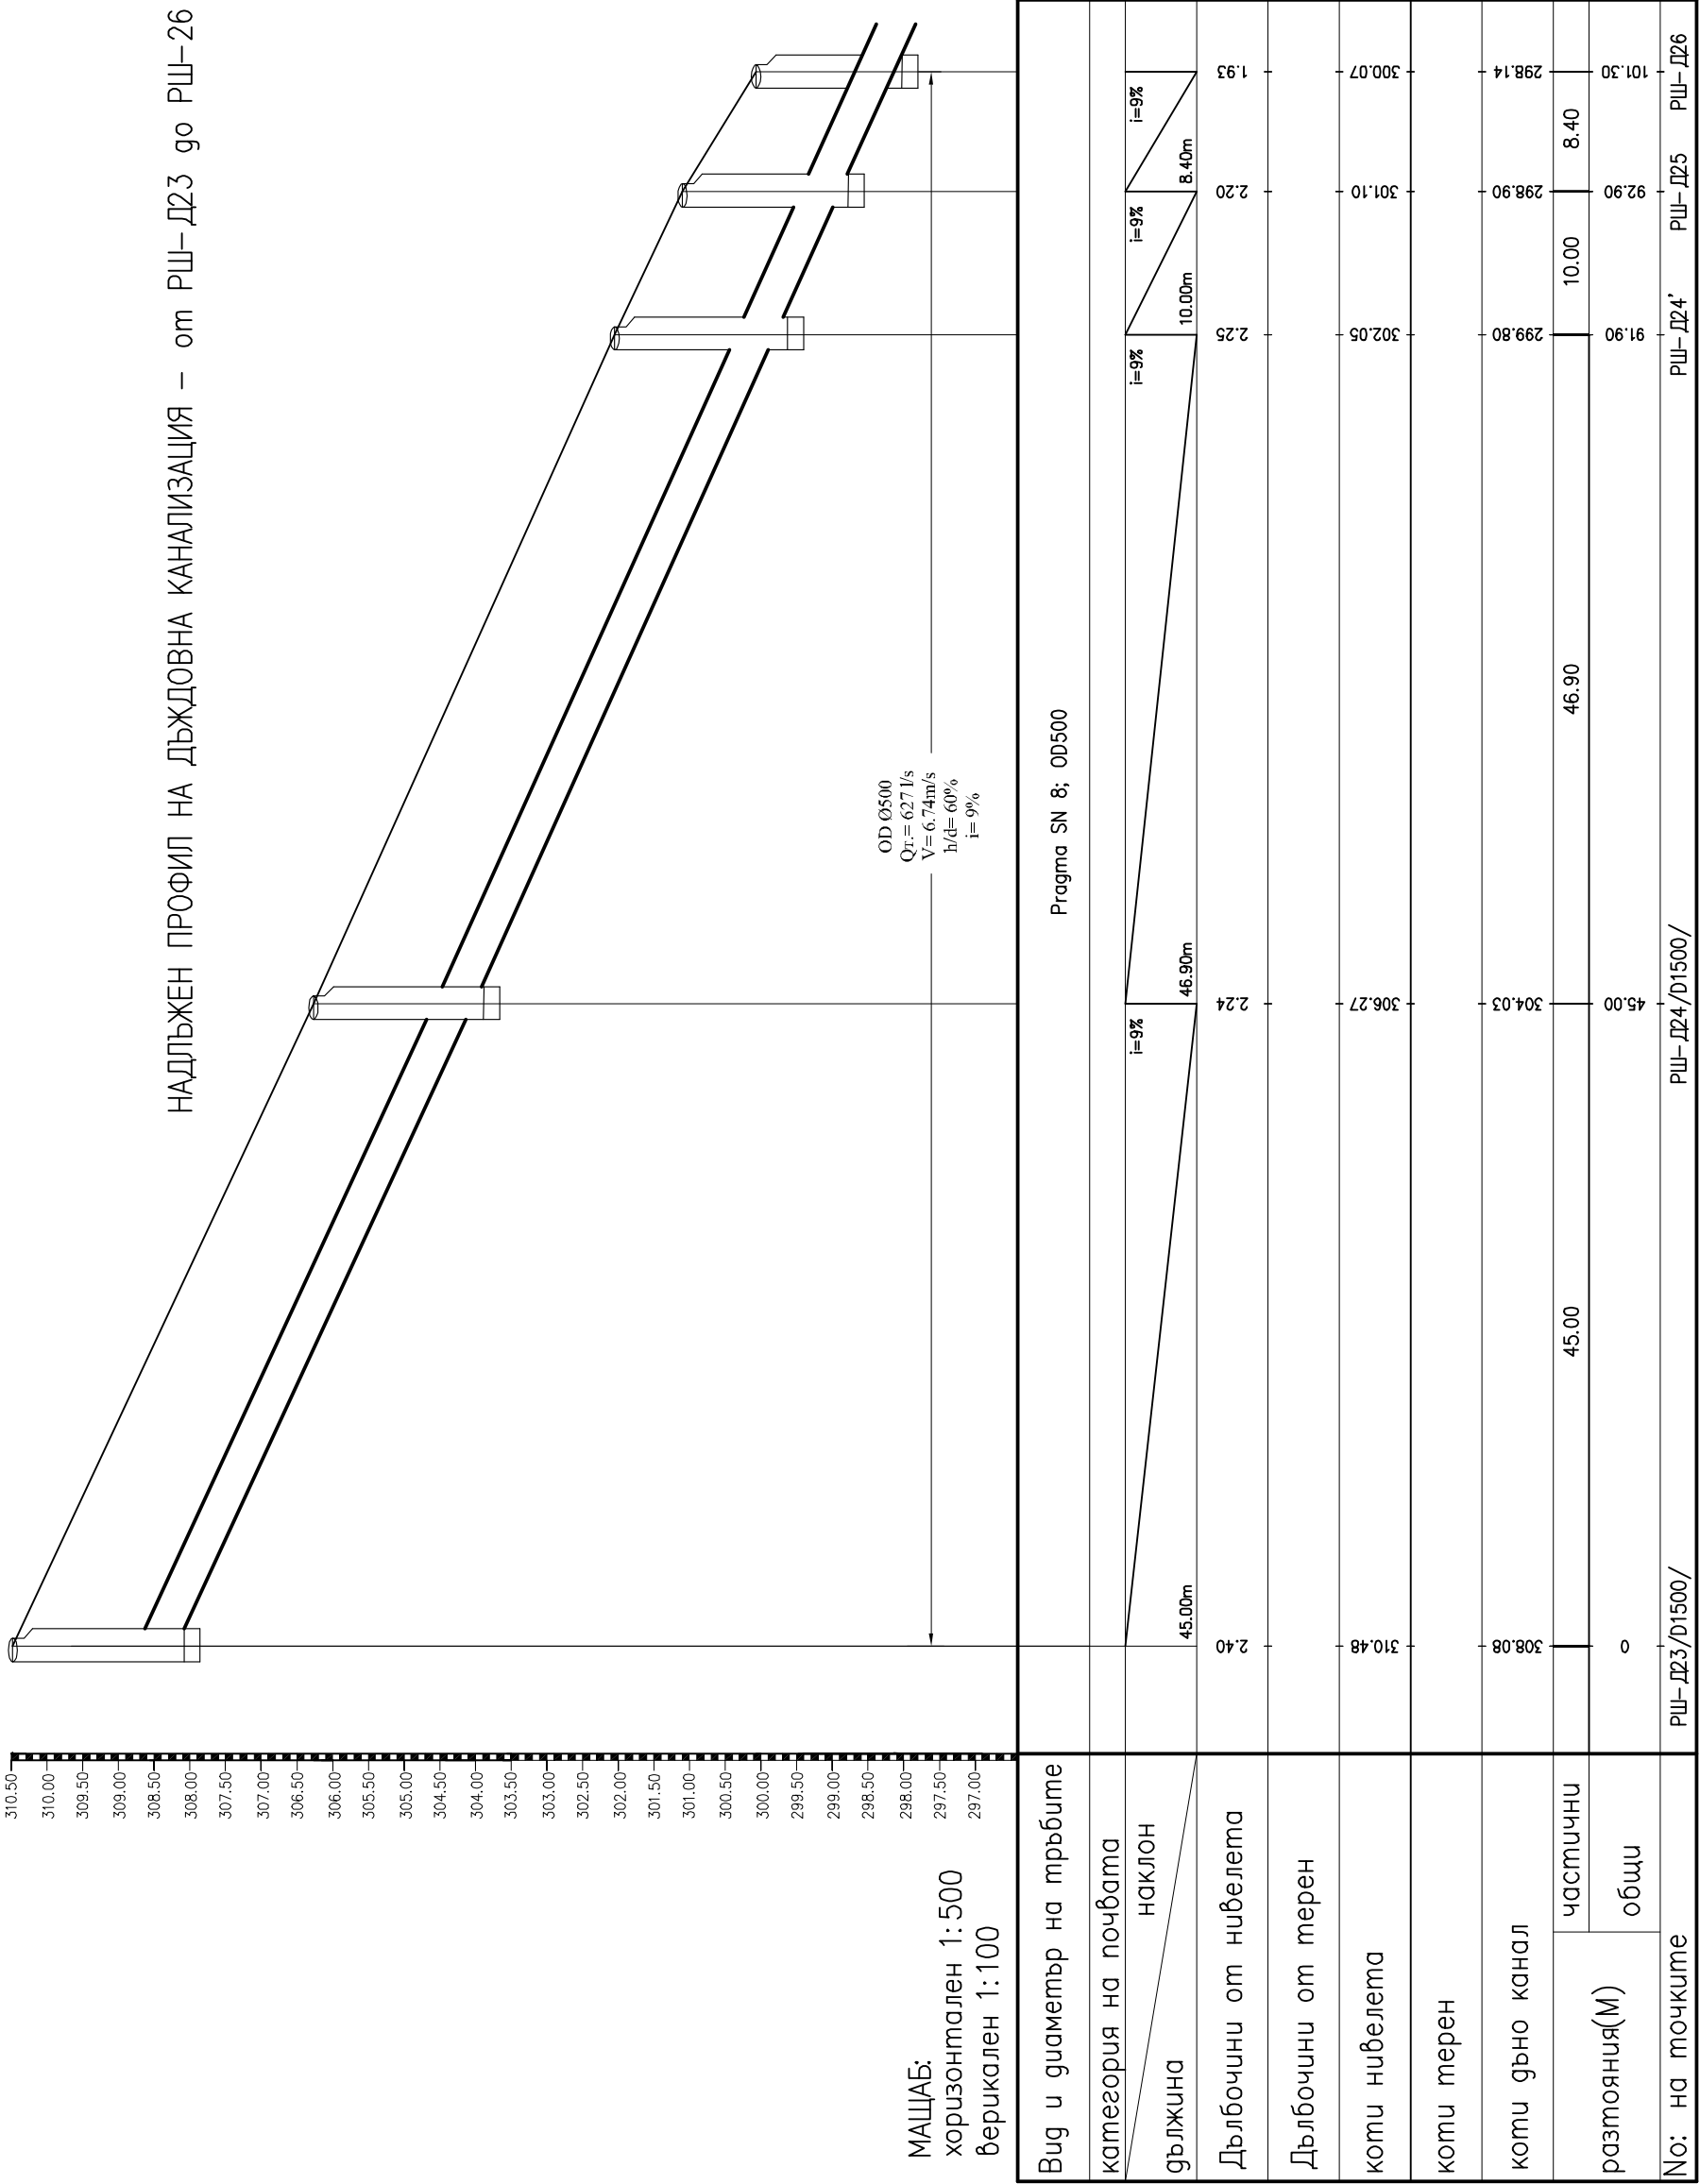

НАДЪЛЪЖЕН ПРОФИЛ НА ДЪЖДОВНА КАНАЛИЗАЦИЯ – от РШ-Д26 до РШ-31

