


Напречни профили

М 1:500

ПРОЕКТНИ

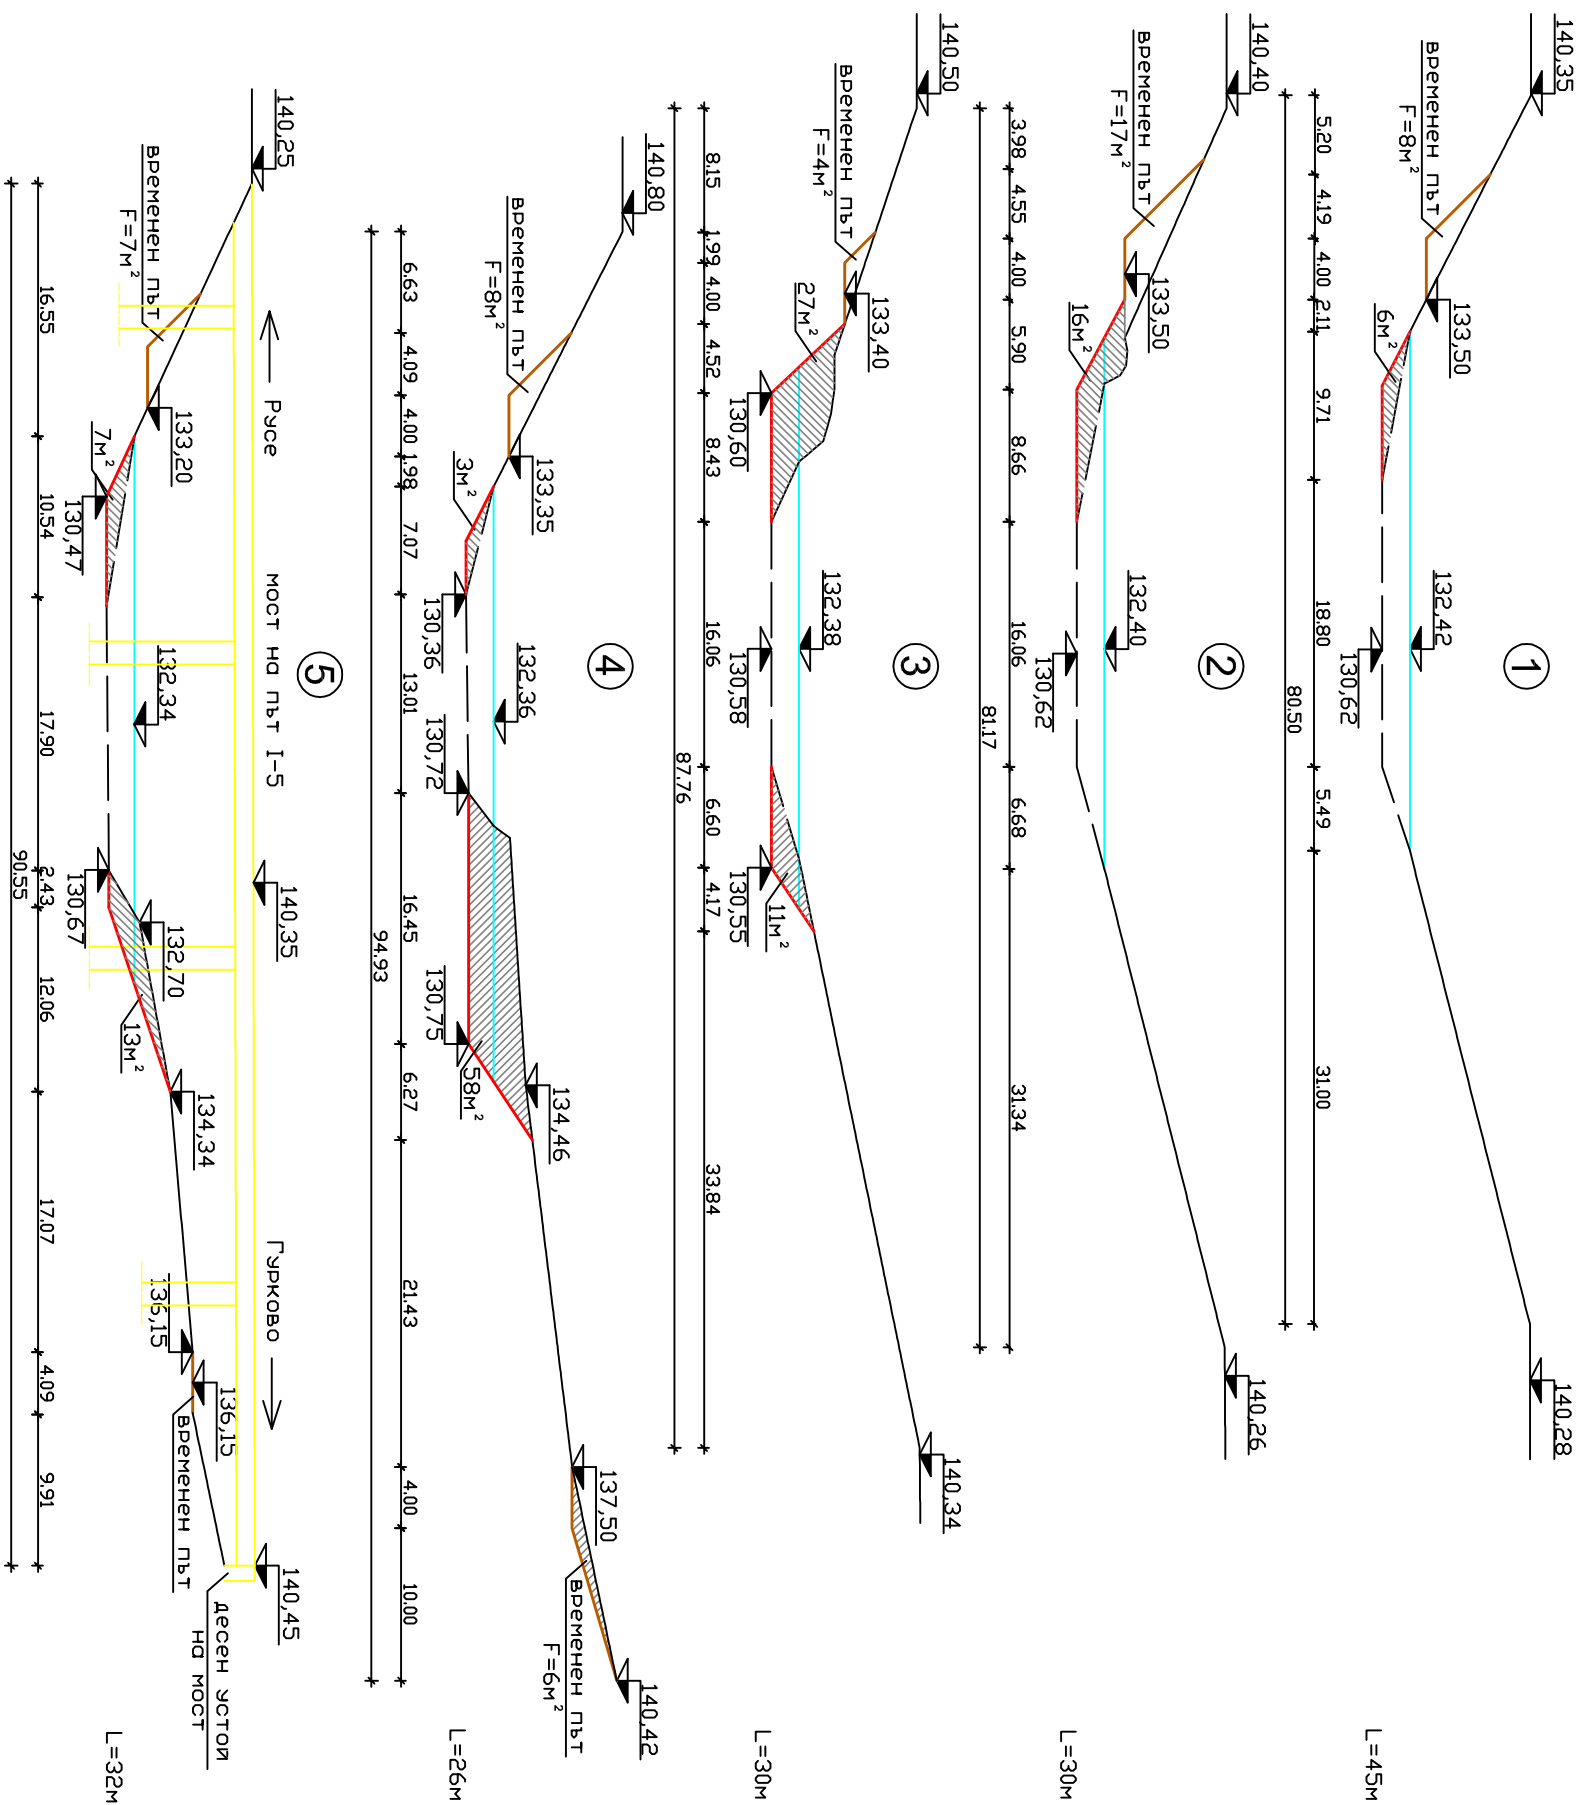

автор на проекта: РОСА ООД гр. В. Търново ТМ Рег. № 59788	
Обект: Почистване коритото и бреговете на р. Янтра и р. Негованка на територията на Община Велико Търново Пододект: Втори участък р. Янтра - "150м преди и 250м след моста до Хлебозавода в кв. "Дълга лъка" на изхода на гр. В. Търново на републикански път I-5 "Полски Тръмбеш - В. Търново - Габрово" /дължина 400м/	
Възложител: община Велико Търново	
част: Хидротехническа	
фаза: Технически проект	
проектант:	
съгласували по части:	
Геодезия	инж. Г. Трънков
ПБЗ	инж. Т. Петков
Геология	инж. М. Денчев
2013г.	
Ползяването от други лица по чл. 18 от ЗАПСП без съгласие на автора е нарушени	