


План за безопасност и здраве за обект: "Почистване на корито и брегове на р. Янтра и р. Негованка на територията на об. В. Търново"
Подобект " Втори участък:-150 м преди -до 250 м след моста в кв. "Дълга лъка "

**СХЕМА №3: Организация на движението по вътрешни пътища,
маршрути, пътни знаци, табели**
М 1:1000

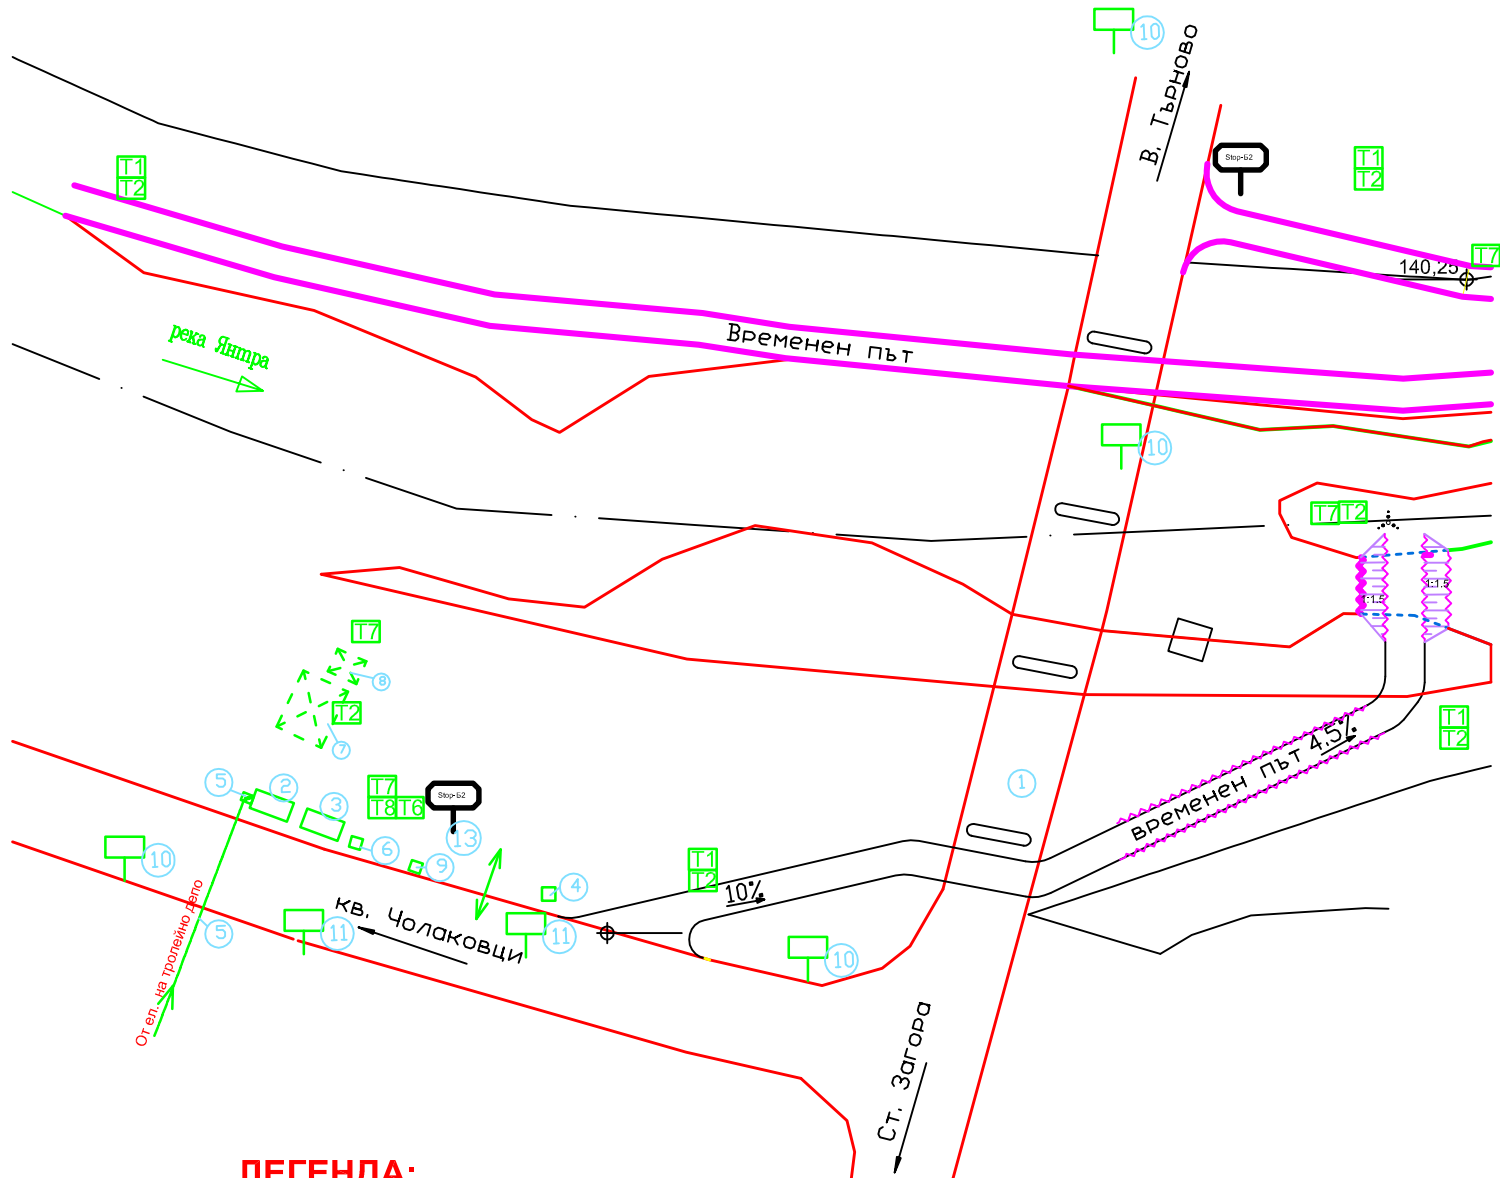

ЛЕГЕНДА:

- 1. Мост
- 2. Фургон за техн. ръководител.
- 3. Фургон за работници
- 4. Временна тоалетна (химическа)
- 5. Временно ел. захранване
- 6. Временно водоснабдяване-водоносна
- 7. Открита площадка за материали
- 8. Площадка за ГСМ
- 9. Контейнер за отпадъци

- 9. Вход изход на обекта
- 10. Табела "Строителен обект"
- 11. Табела "Изход на строителен обект"
- 12. Информационна табела за обекта
- 13. Пътен знак "Спри осигури предимство"

Табели: Т4-опасност от ел ток-на 5,
Т6 -място за оказване на първа помощ-на 2,
Т7 -пожарогасител, Т8-указателна табела с телефони
на аварийни и спасителни служби.,
Т1-забранено влизането на външни лица ,
Т2 задължително носенето на каска