

ОБЩИНА - ВЕЛИКО ТЪРНОВО

ОДОБРЯВАМ

ГЛАВЕН АРХИТЕКТ

Дата:

27.12.2012



ЕООД „ИНВЕСТСТРОЙ-92“


сценяване съответствието
на инвестиционните проекти
и строителен надзор

лиценз № ПК 000435/21.06.2005г.

гр. В. Търново

дата: 2012г.

подрис: *[Signature]*
ланд. арх. *[Signature]*

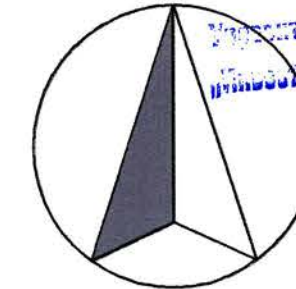


Удостоверен

инженер-архитект



ЛЕГЕНДА:

---- кв.-УПИ II, V и кв.14-УПИ I

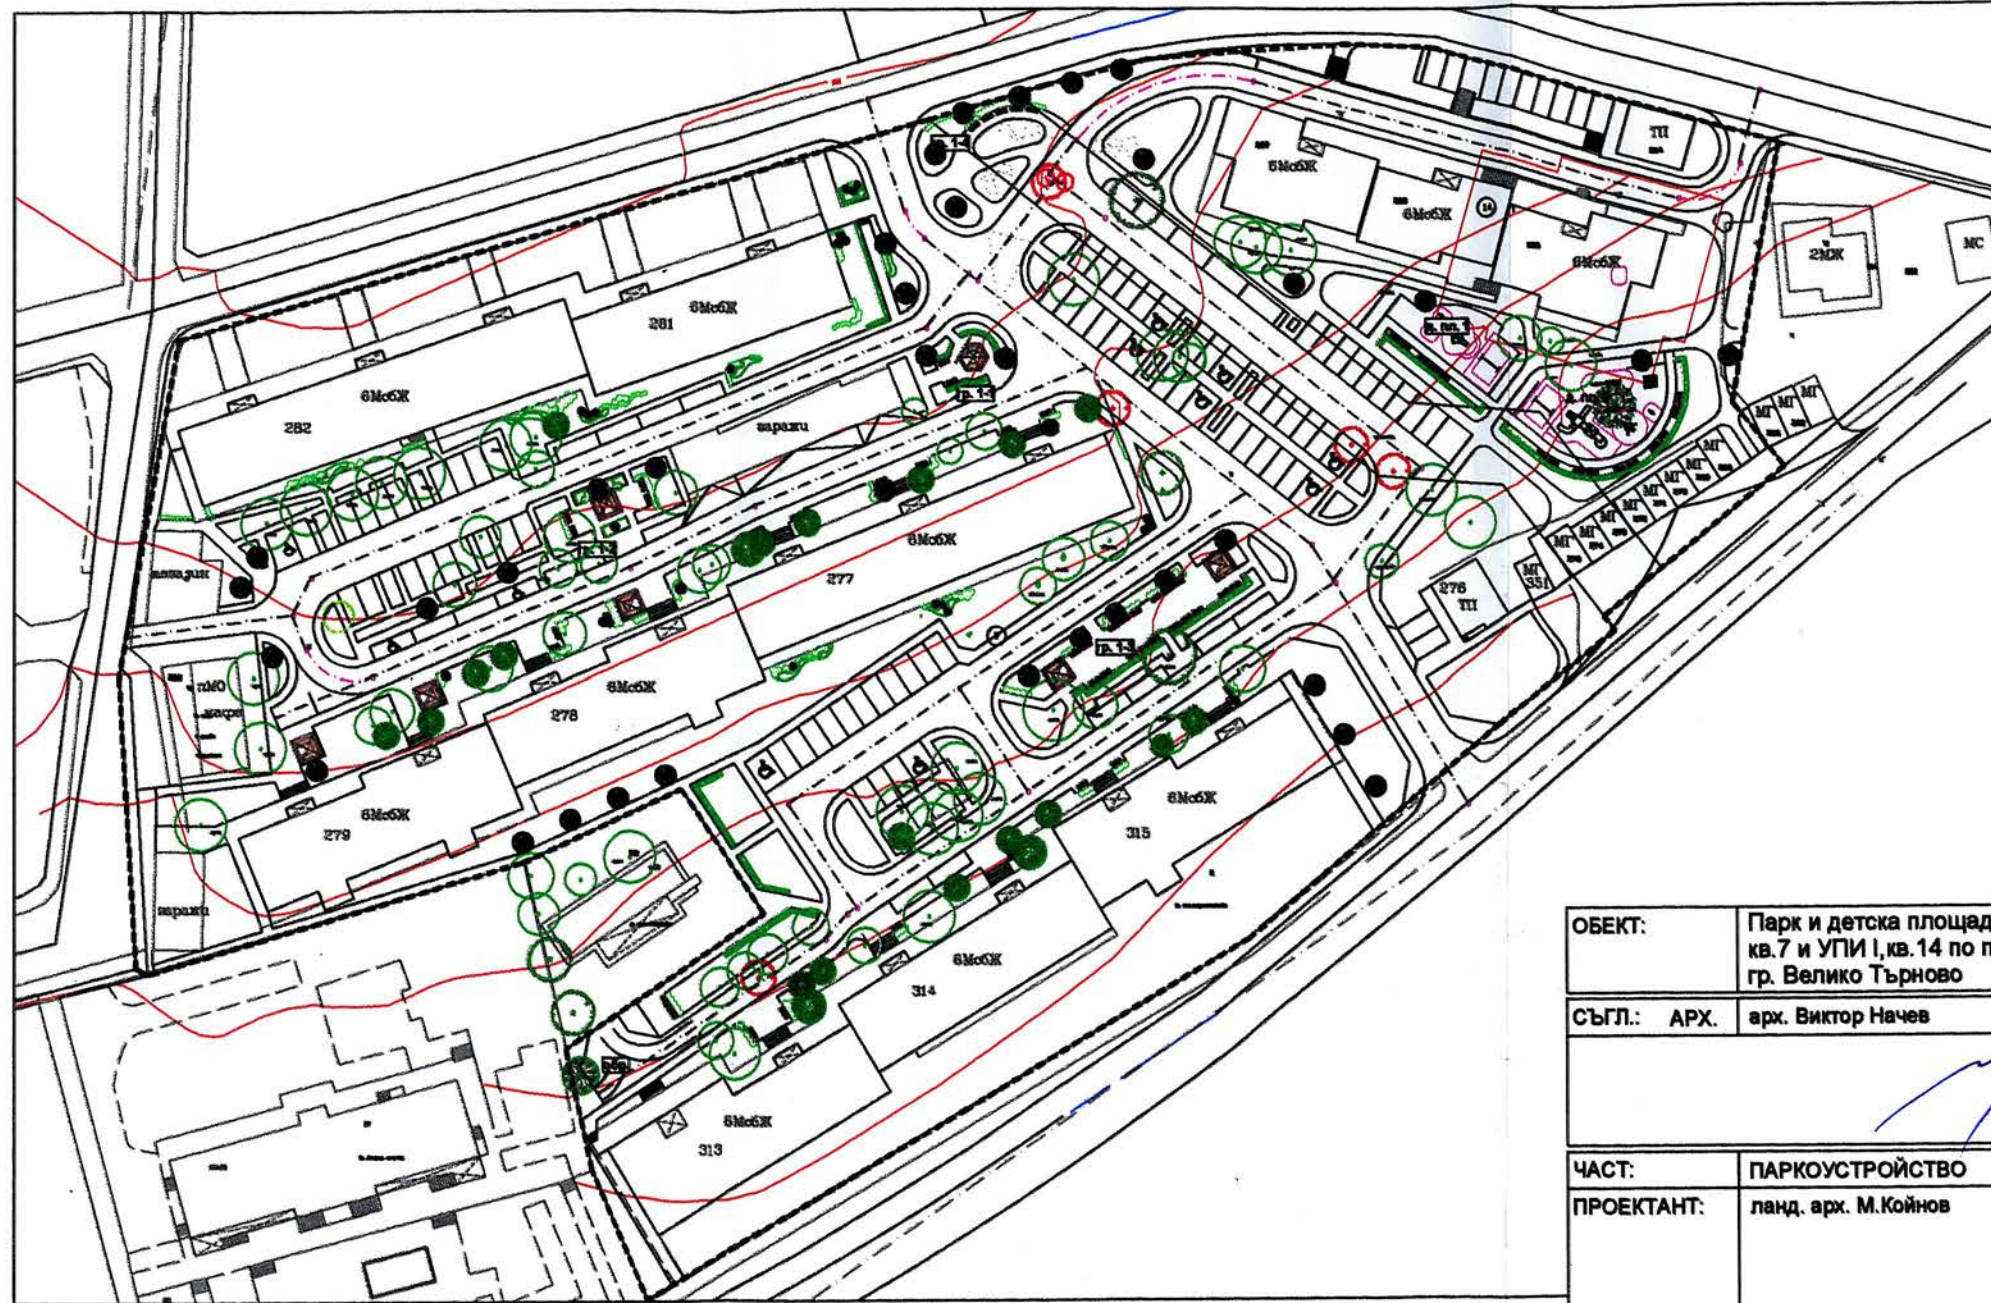

ОБЕКТ:	Парк и детска площадка в УПИ II, V, кв. 7 и УПИ I, кв. 14 по плана на гр. Велико Търново	Възложител: ОБЩИНА ВЕЛИКО ТЪРНОВО
СЪГЛ.:	АРХ. арх. Виктор Начев	ПЪЛНА ПРОЕКТАНТСКА ГРУПА
ЧАСТ:	ПАРКОУСТРОЙСТВО	фаза: ТП
ПРОЕКТАНТ:	ланд. арх. М. Койнов	РАДОСЛАВ РЕ дата: подп: <i>[Signature]</i>
ЧЕРТЕЖ:	Ситуация	МАЩАБ 1:1000 ДАТА 2012 г. номер на документа: 001