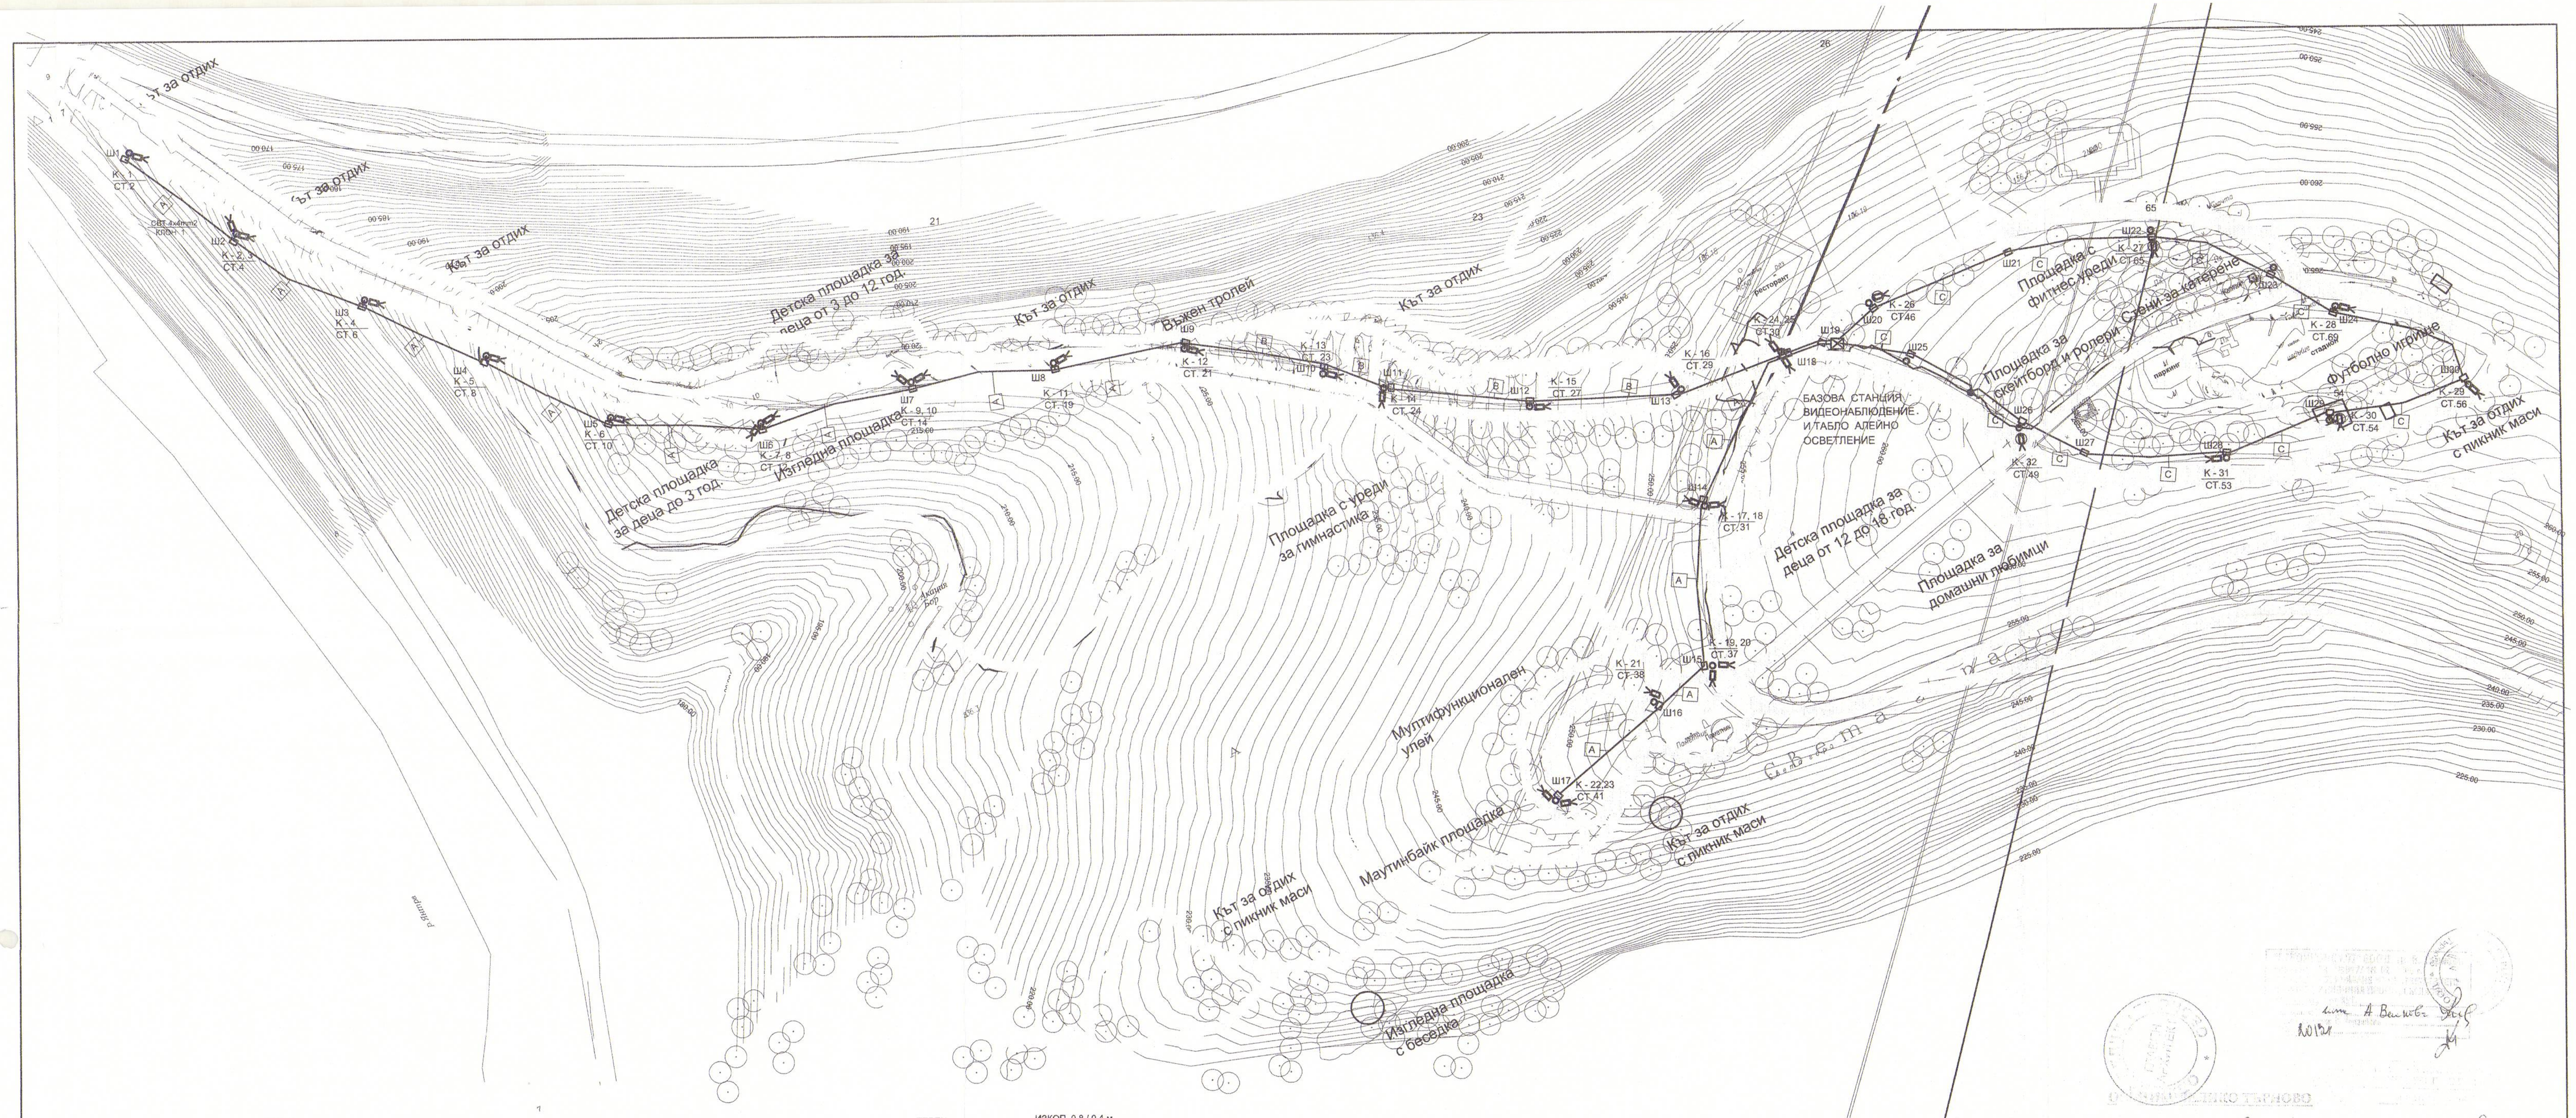
Към за отдих
Ш1
К - 1
СТ.2
СВТ 4х4мм2
100м
Ш2
К - 2, 3
СТ.4
Ш3
К - 4
СТ.6
Ш4
К - 5
СТ.8
Ш5
К - 6
СТ. 10
Ш6
Ш7
К - 9, 10
СТ. 14
Ш8
К - 7, 8
СТ. 11
К - 11
СТ. 19
Ш9
К - 12
СТ. 21
Ш10
К - 13
СТ. 23
Ш11
К - 14
СТ. 24
Ш12
К - 15
СТ. 27
Ш13
К - 16
СТ. 29
Ш14
К - 17, 18
СТ.31
Ш15
К - 19, 20
СТ. 37
Ш16
К - 21
СТ. 38
Ш17
К - 22,23
СТ. 41
Ш18
Ш19
К - 24
СТ.30
Ш20
К - 28
СТ.46
Ш21
Ш22
К - 27
СТ.65
Ш23
Ш24
К - 28
СТ.69
Ш25
Ш26
Ш27
К - 32
СТ.49
Ш28
К - 31
СТ.53
Ш29
К - 30
СТ.54
Ш30
К - 29
СТ.56
Детска площадка за деца от 3 до 12 год.
Детска площадка за деца до 3 год.
Изгледна площадка
Въжен тролей
Площадка с уреди за гимнастика
Мултифункционален уред
Маунтинбайк площадка
Изгледна площадка с беседка
БАЗОВА СТАНЦИЯ ВИДЕОНАБЛЮДЕНИЕ. И ТАБЛО АЛЕЙНО ОСВЕТЛЕНИЕ
Площадка за скейтборд и ролери
Площадка с фитнес уреди
Стени за катерене
Футболно игрище
Детска площадка за деца от 12 до 18 год.
Площадка за домашни любимци
Към за отдих с пикник маси
Към за отдих с пикник маси
Към за отдих с пикник маси
Ресторант
Паркинг
Паркинг
Паркинг