

ЗАБЕЛЕЖКА

Показаните нива на площадките и стълпалата са нива на готовата настилка.

ООО „ИНВЕСТСТРОЙ-92“
седище: гр. В. Търново
ул. „Св. Кирил“ № 10
тел. 0870 45 11 00
факс 0870 45 11 01
e-mail: info@investstroy92.com

Управител

„Инвестстрой-92“



КАМАРА НА ИНЖЕНЕРИТЕ В
ИНВЕСТИЦИОННОТО ПРОЕКТИРАНЕ
РЕГИСТРАЦИОНЕН № 03224
ИНЖ. БОЙЧО
ПЕТКОВ БОТЕВ

КАМАРА НА ИНЖЕНЕРИТЕ В
ИНВЕСТИЦИОННОТО ПРОЕКТИРАНЕ
РЕГИСТРАЦИОНЕН № 03224
ИНЖ. БОЙЧО
ПЕТКОВ БОТЕВ

КАМАРА НА ИНЖЕНЕРИТЕ В
ИНВЕСТИЦИОННОТО ПРОЕКТИРАНЕ
РЕГИСТРАЦИОНЕН № 03224
ИНЖ. БОЙЧО
ПЕТКОВ БОТЕВ


Върху сградата

ФИРМА „СИГМА - БОЙЧО БОТЕВ“ - гр. В. Търново
ОБЕКТ: ШИШМАНОВА БАНЯ, КОНСЕРВАЦИЯ, РЕСТАВРАЦИЯ
И ЕКСПОНИРАНЕ СЪС ЗАЩИТНО ПОКРИТИЕ
- ПОДПОРНИ СТЕНИ И СТЪЛБИЩЕ

ЧЕРТЕЖ: ВЕРТИКАЛНИ РАЗРЕЗИ 4-4 И 5-5			
ДЪЛЖНОСТ	ФАМИЛИЯ	ПОДПИС	ЧЕРТ. №: 2
ПРОЕКТАНТ	ИНЖ. Б. БОТЕВ		ЧАСТ: К
СЪГЛАС. АРХ.	АРХ. Р. БРАЙНОВА		ФАЗА: ТП
СЪГЛАС. АРХ.	АРХ. ИВ. ЧОЛАНОВ		М=1:50
СЪГЛАС. ЕЛ.	ИНЖ. ЕН. ЯНАЧКОВ		ДАТА: 09.13
СЪГЛАС. ВИК.	ИНЖ. М. ФИЛЕВА		
СЪГЛАС. В.П.	ИНЖ. СТ. СТЕФАНОВ		
СЪГЛАС. ВЪЗЛОЖ.	ОБЩИНА В. ТЪРНОВО		

ПФЗ-ПЗ 10.11.13

4-4

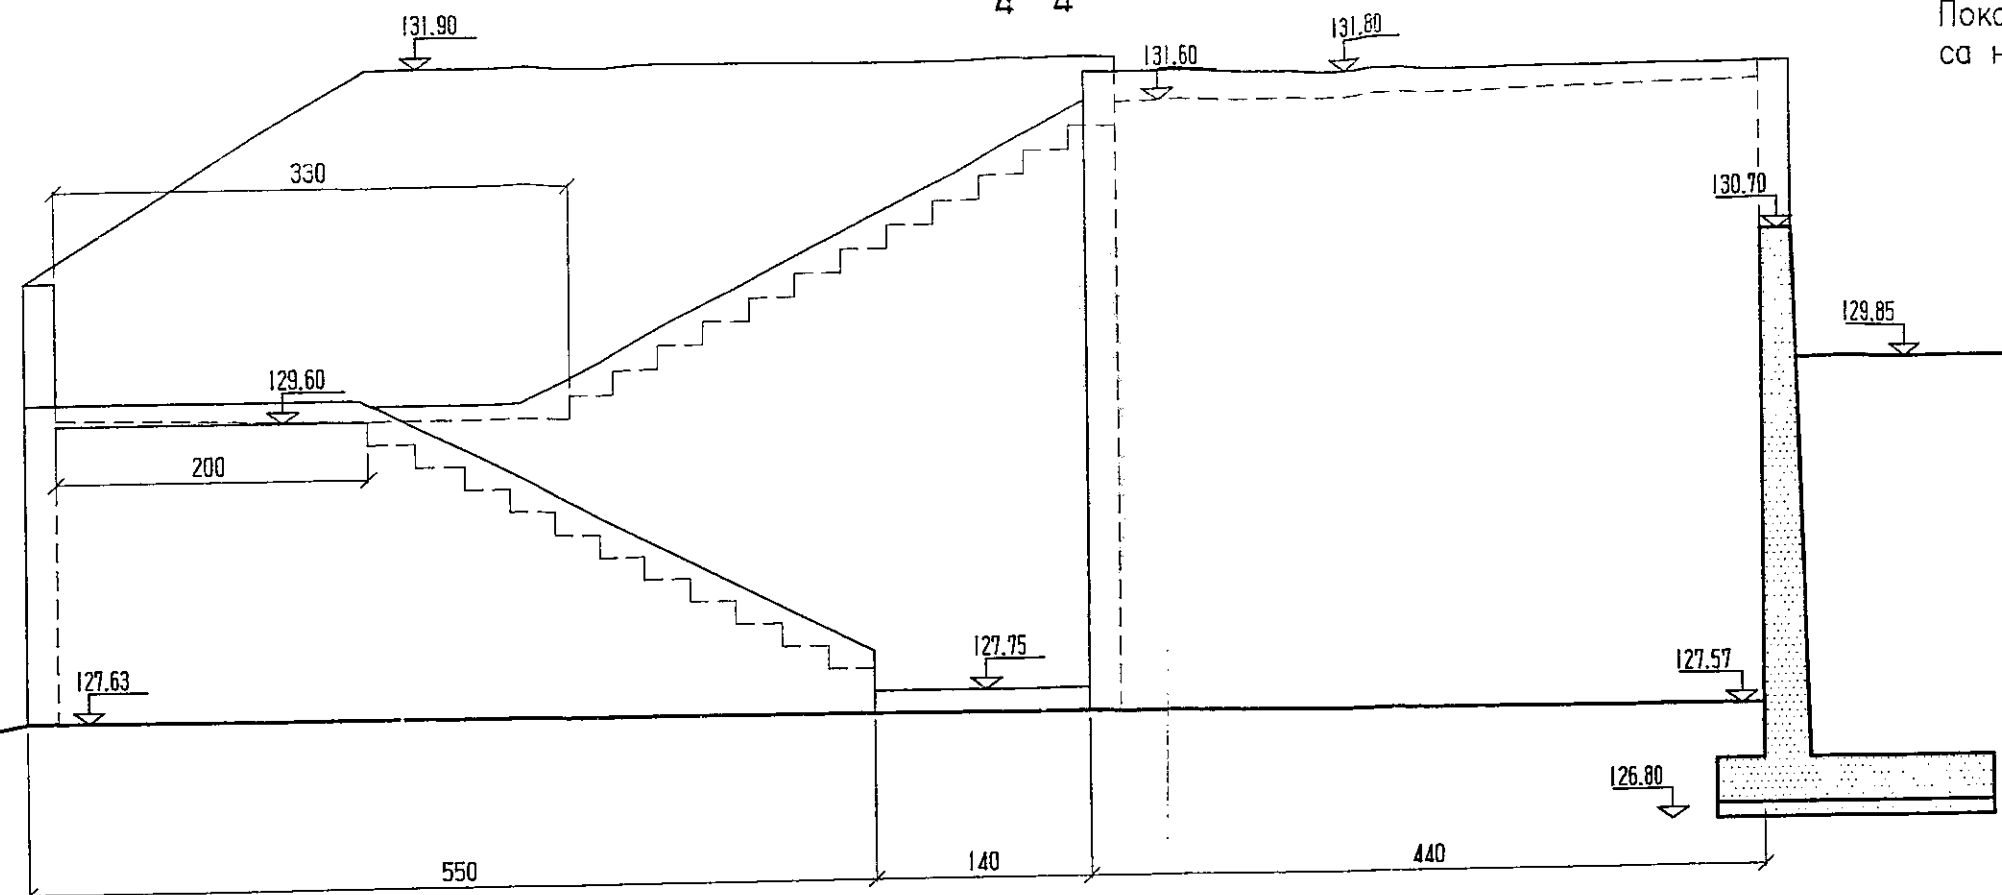

5-5

