


ЛЕГЕНДА:


1. C1 и C2 – Стоманенни столици
2. BB1 и BB2 – Вертикални връзки
3. XB – Хоризонтални връзки
4. P – Ригел
5. K1 и K2 – Колони

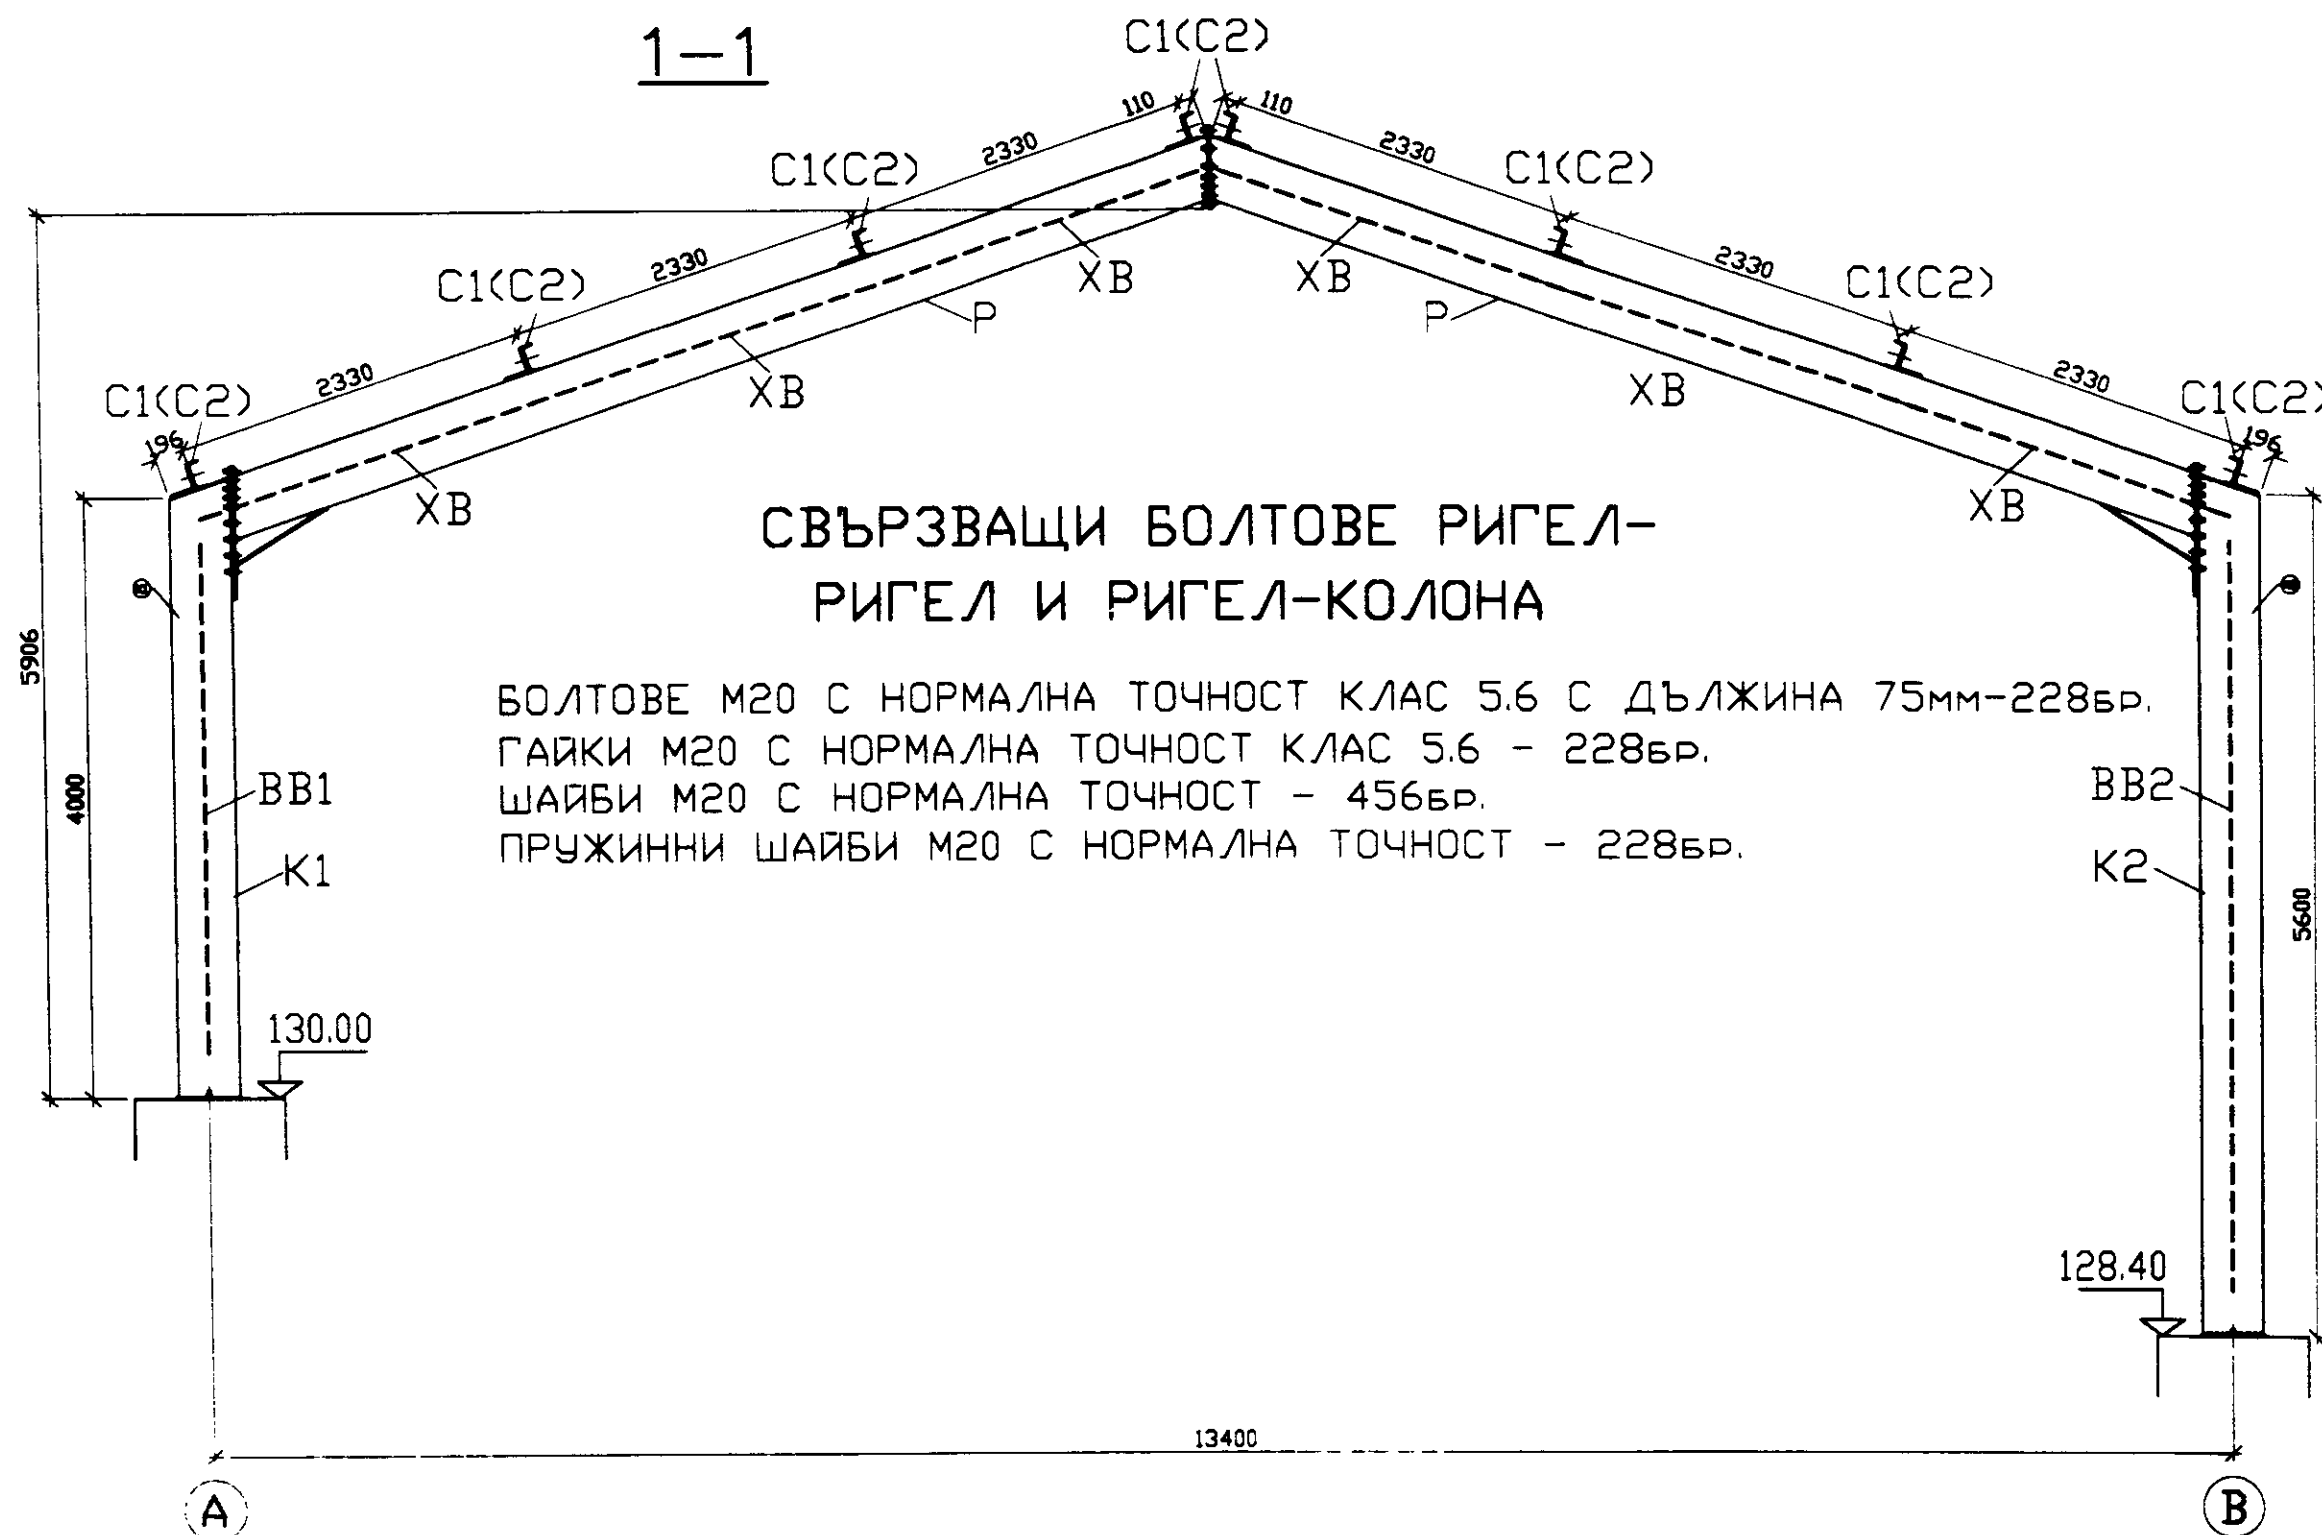

ОБЩА СПЕСИФИКАЦИЯ НА СТОМАНАТА

| ПОЗИЦИЯ | БРОЙ | ТЕГЛО (кг) | | ЗАБЕЛЕЖКА |
|------------------|------|------------|---------|-----------|
| | | ЕДИН. | ОБЩО | |
| РИГЕЛ | 8 | 863.48 | 6907.84 | Черт. N 3 |
| КОЛОНА K1 | 5 | 498.43 | 2492.15 | Черт. N 4 |
| КОЛОНА K2 | 3 | 675.23 | 2025.69 | Черт. N 4 |
| ВЕРТ. ВРЪЗКА BB1 | 1 | 83.59 | 83.59 | Черт. N 5 |
| ВЕРТ. ВРЪЗКА BB2 | 1 | 97.75 | 97.75 | Черт. N 5 |
| ХОР. ВРЪЗКИ XB | | | 273.72 | Черт. N 6 |
| СТОЛИЦИ C1 И C2 | | | 2311.60 | Черт. N 7 |
| СКОБИ Ф12 | 264 | 0.43 | 113.50 | Черт. N 6 |

ВСИЧКО: 14305.84кг

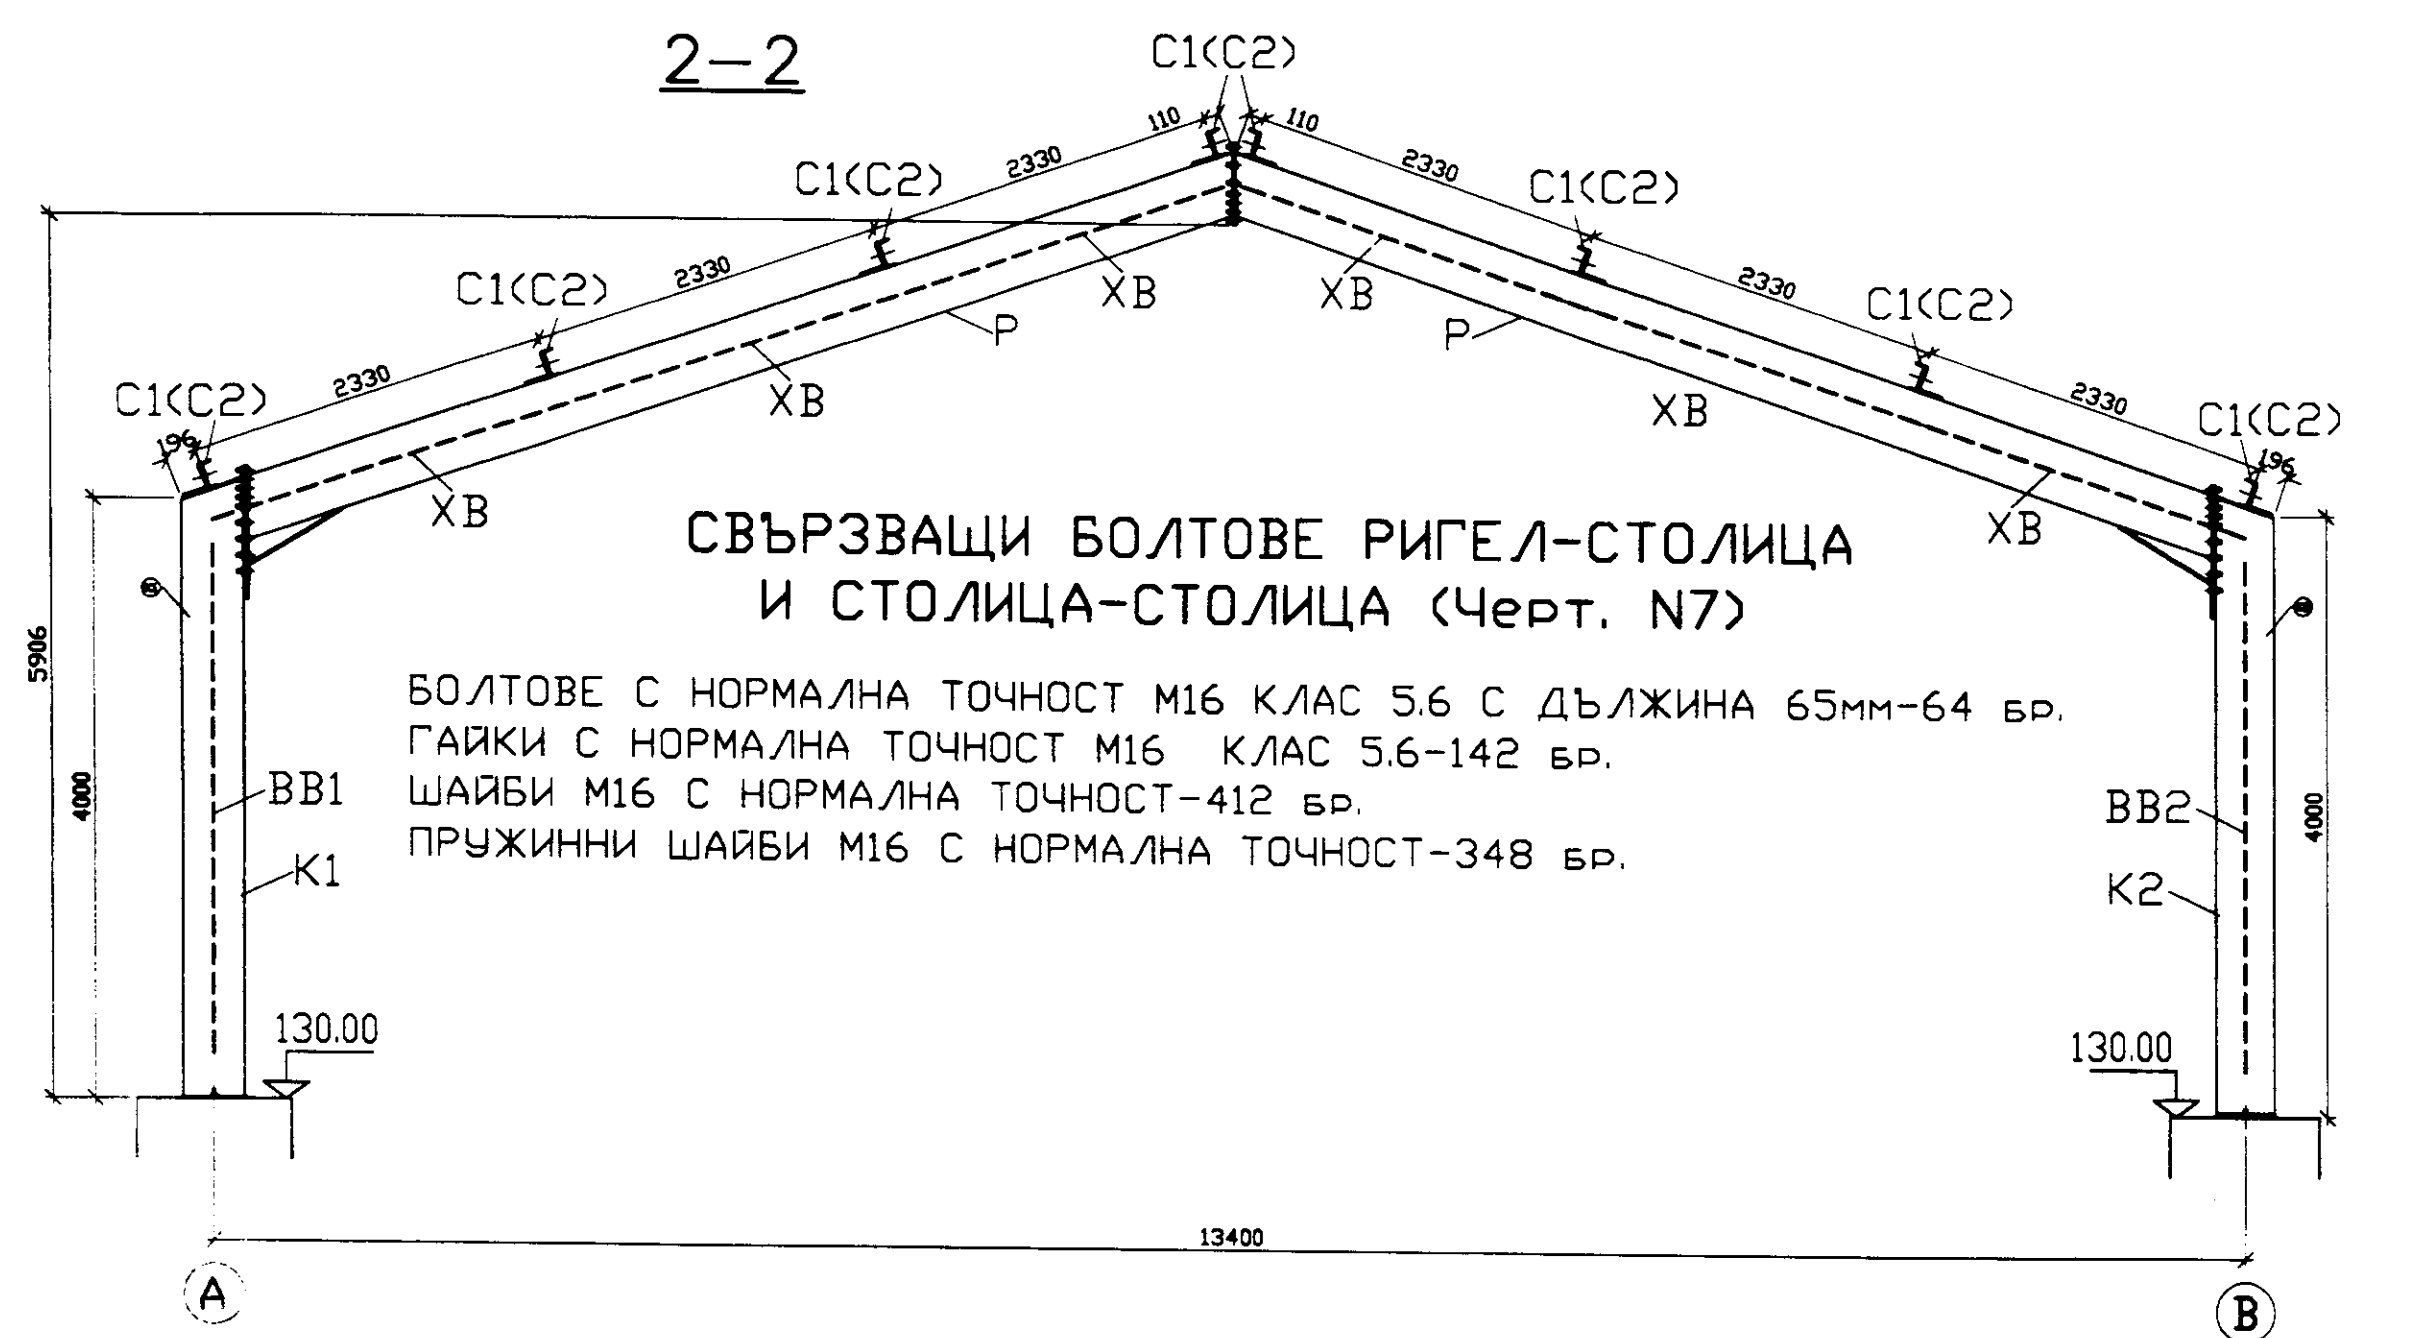

ОБЩИНА ВЕЛИКО ТЪРНОВО

КАМАРА НА ИНЖЕНЕРИТЕ В
ИНВЕСТИЦИОННО ПРОЕКТИРАНЕ

Дата: 11-07-2014

ЧЕРТЕЖ: СТОМАНЕНА РАМКОВА КОНСТРУКЦИЯ

| ДЪЛЖНОСТ | ФАМИЛИЯ | ПОДПИС | ЧЕРТ. № 2 |
|---------------|-----------------------|--------|------------|
| ПРОЕКТАНТ | ИНЖ. Б. БОТЕВ | | ЧАСТ К |
| СЪГЛАС. АРХ. | АРХ. ИВ. ЧОЛАНОВ | | ЧАСТ КМ |
| СЪГЛАС. ЕД. | ИНЖ. ЕН. ЯНАКОВ | | М=1:50 |
| СЪГЛАС. ВК. | ИНЖ. М. ФИЛЕВА | | |
| СЪГЛАС. ВЛА. | ИНЖ. С. ОТЕВ | | ДАТА 09.13 |
| СЪГЛАС. ВЪЗЛ. | ОБЩИНА ВЕЛИКО ТЪРНОВО | | |

ПЕЧАТ: ИНЖ. БОТЕВ