
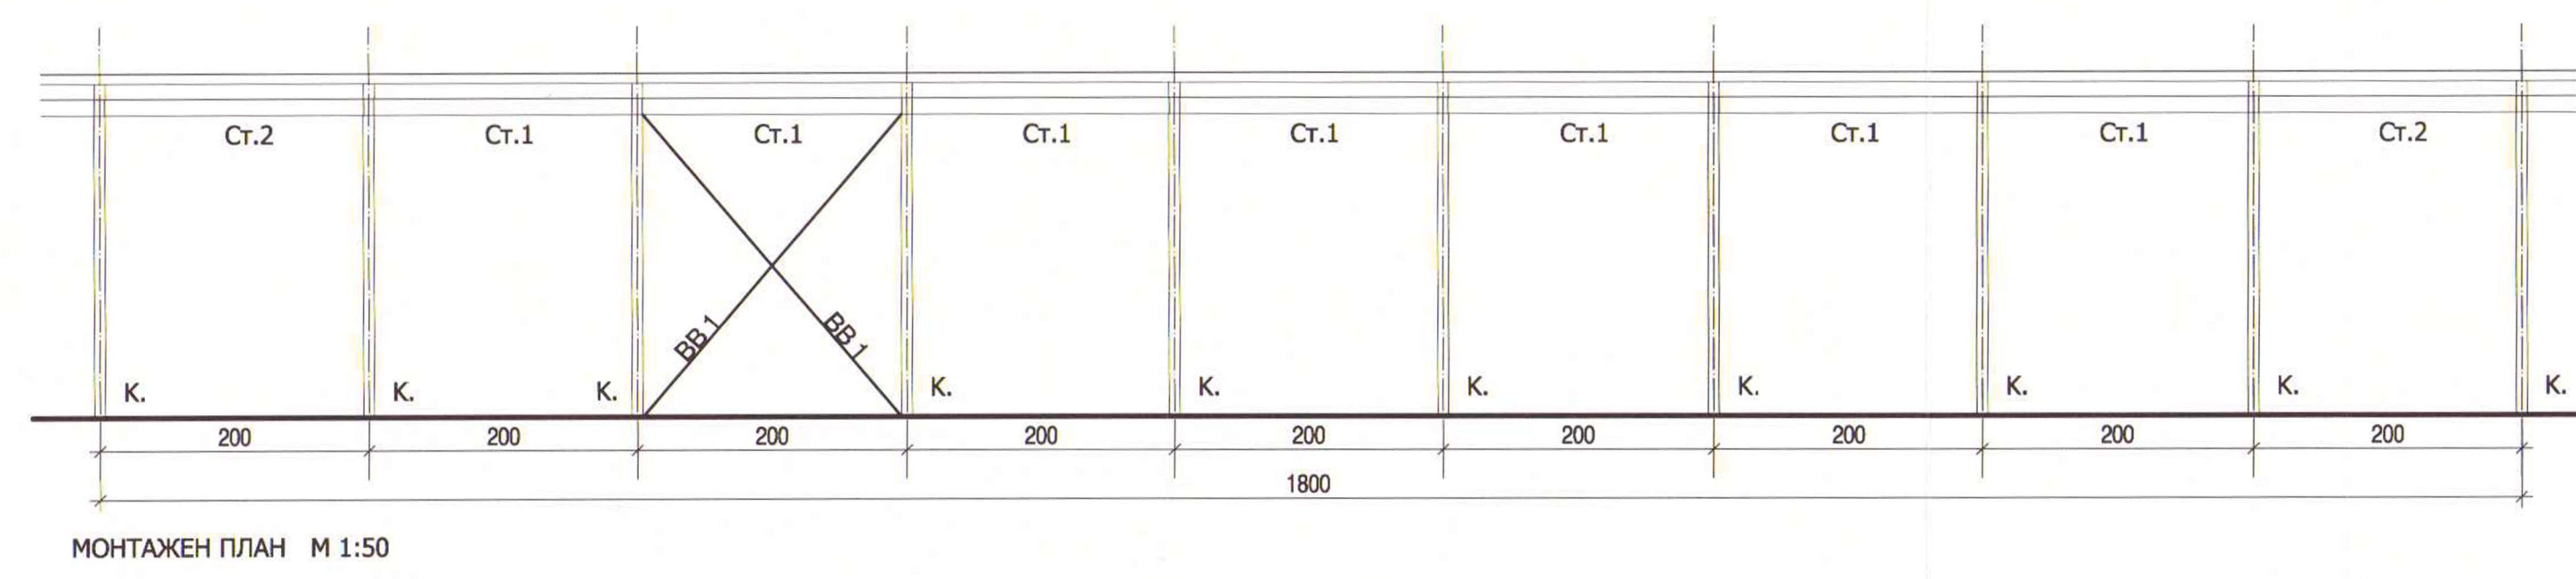
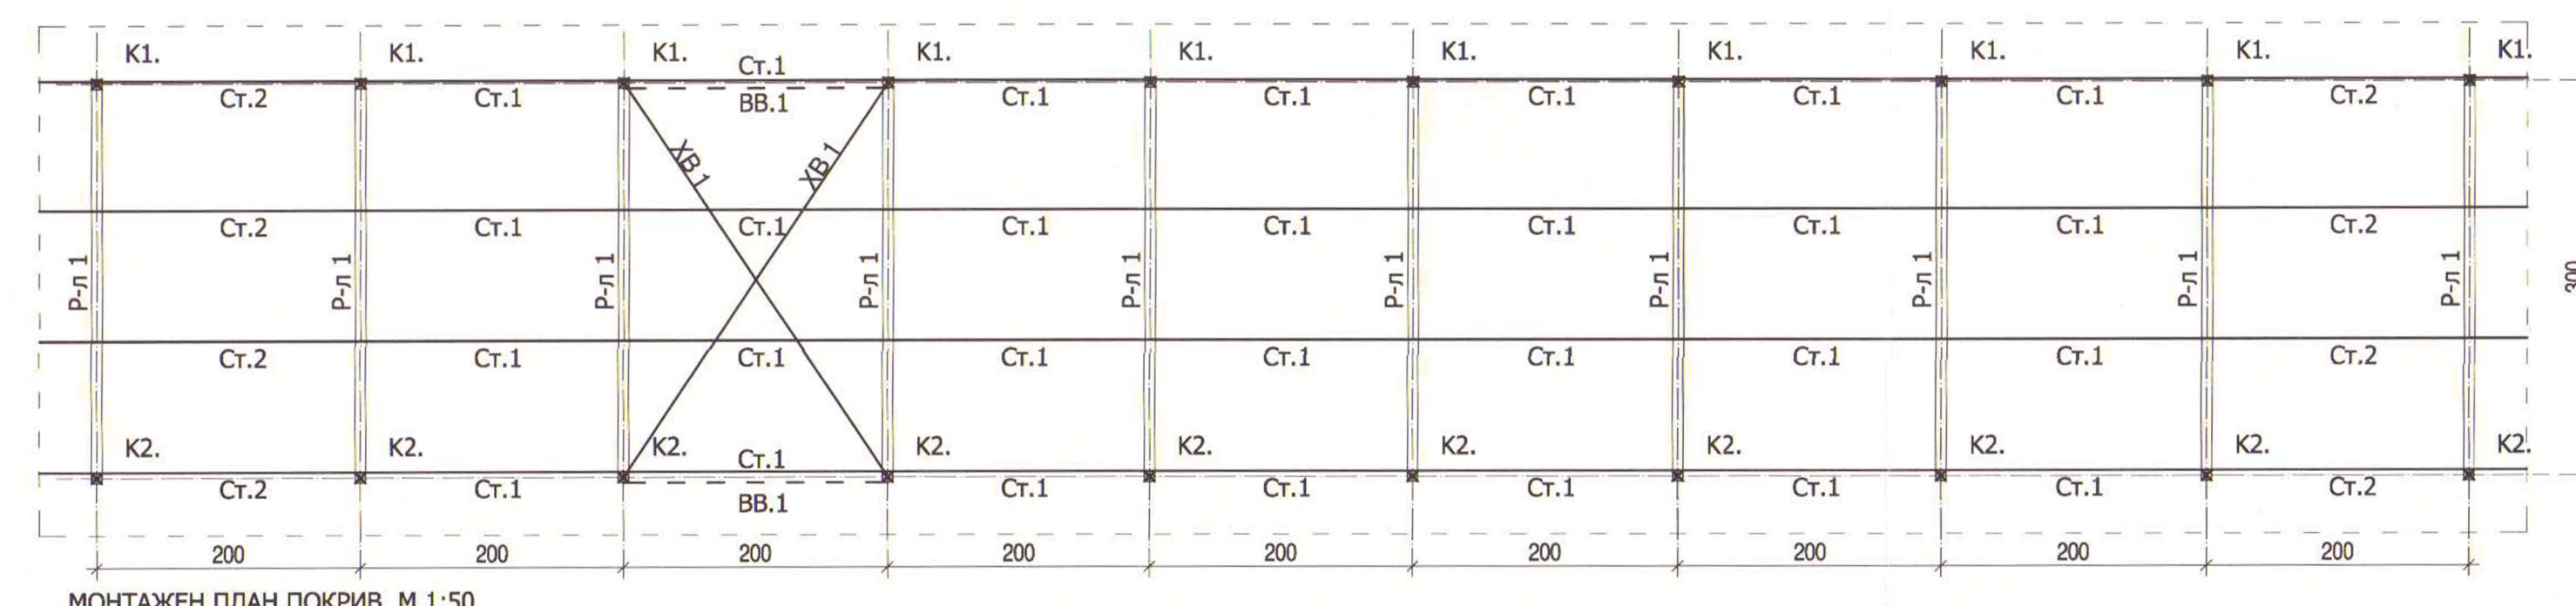


Заличена информация на основание чл.22б, ал.3 от ЗОП във връзка с чл.23 от ЗЗЛД.

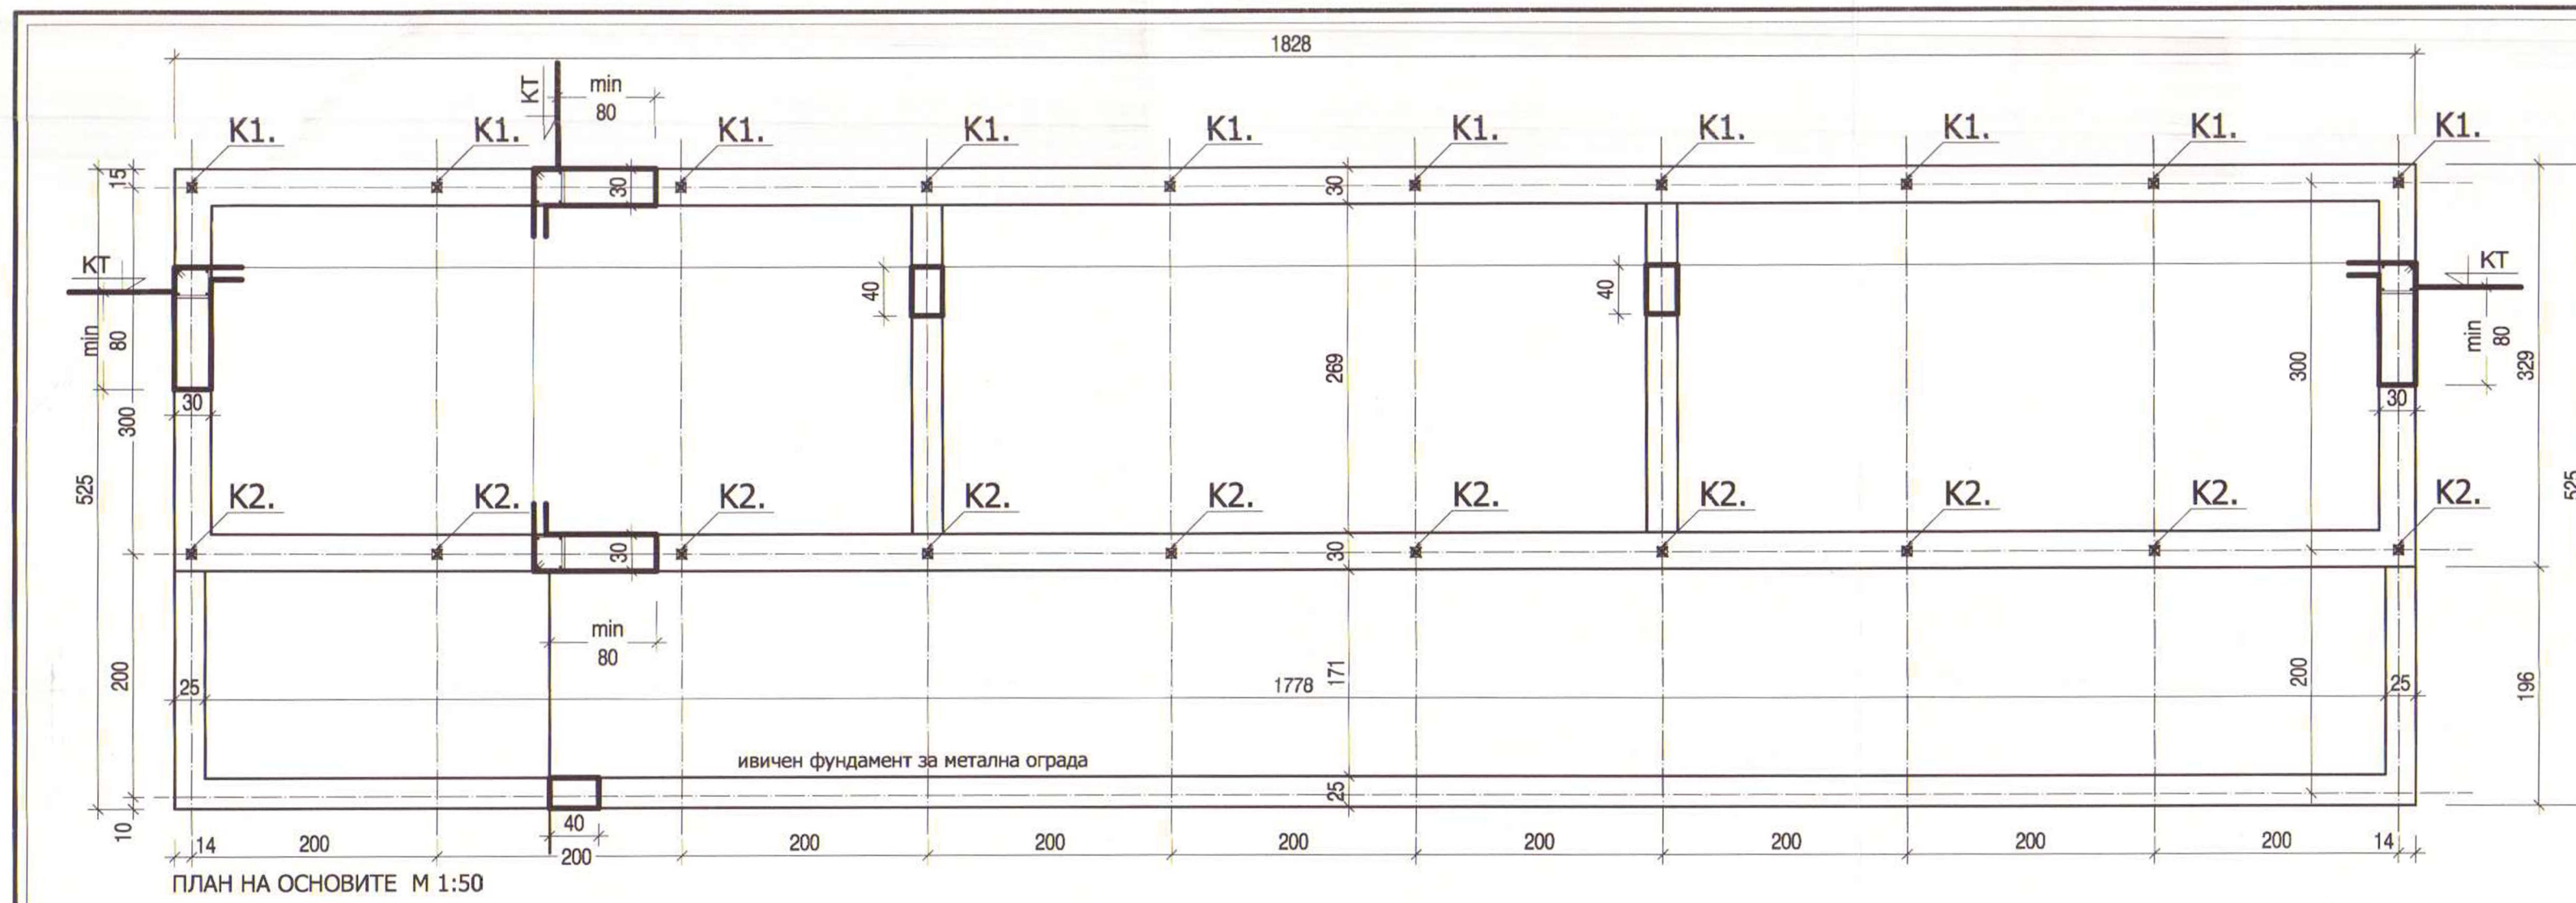


ЗАБЕЛЕЖКИ:



1. Материал стомана - ВСт3пс5 по БДС 2592-73
2. Колони - студеноформувани затворени профили 100.100.4 по EN 10219-2
3. Ригели - студеноформувани затворени профили 100.100.4 по EN 10219-2
4. Стопки от студеноформувани правоъг. кутии 30.40.3 по EN 10219-2
5. Вертикални връзки ВВ от ГВП ъглов профил L50.50.4 по БДС 2612-73
6. Горизонтални връзки ХВ от ГВП ъглов профил L50.50.4 по БДС 2612-73
5. Заваръчни шевове с катет 6 мм

СПЕЦИФИКАЦИЯ НА АРМИРОВКАТА ЗА ОСНОВИ

Стомана	AI	AIII
Диаметър	Ø6.5	N12
Дължина, cm	90350	28600
Тегло, kg	234,9	254,0
Общ, kg	234,9	254,0

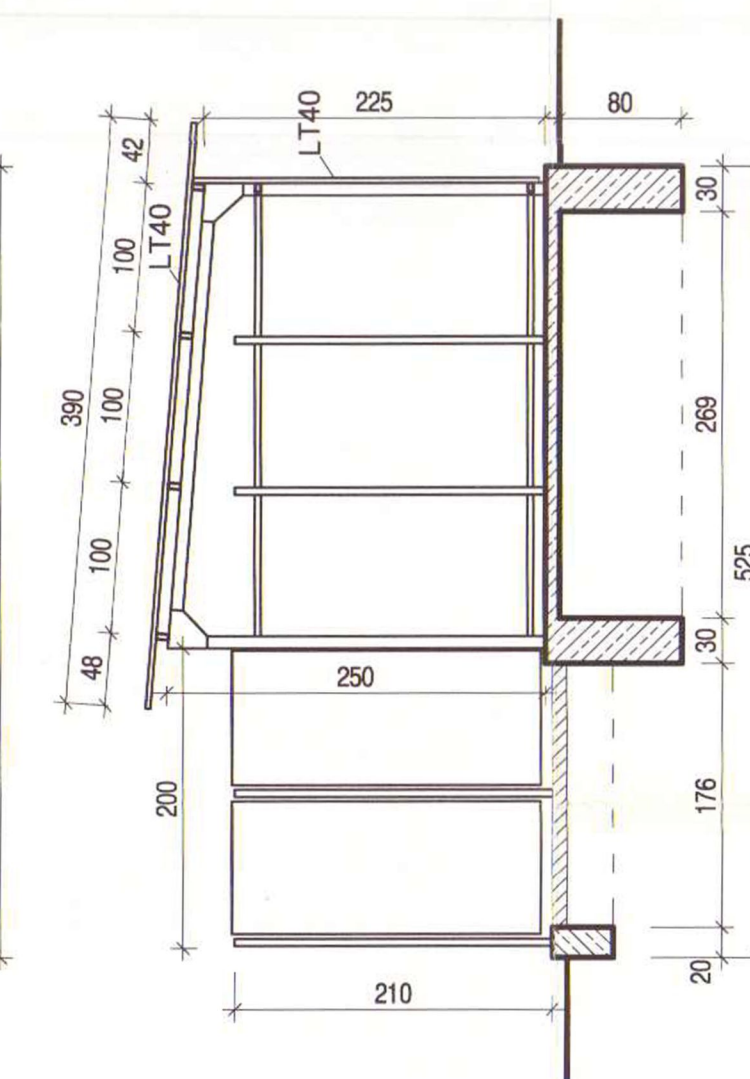

- ЗАБЕЛЕЖКИ:**
1. Бетон В20
 2. Копае се до здрава почва
 3. Настилната да се армира с заварени мрежи Ø6 20/20
 4. Бетон за настилка В20, с дебелина d=10 cm

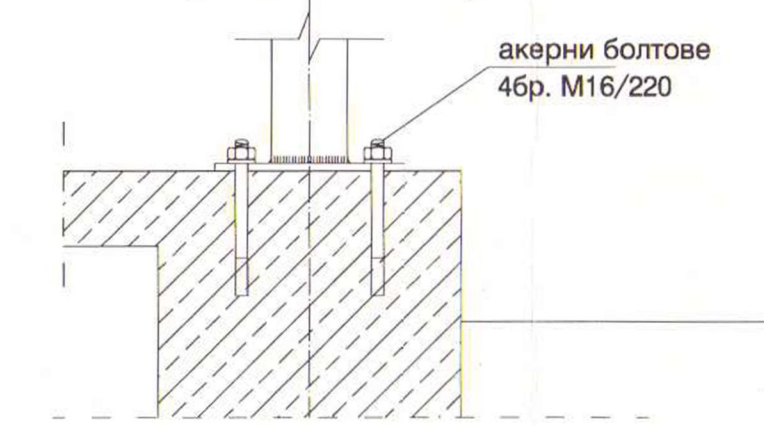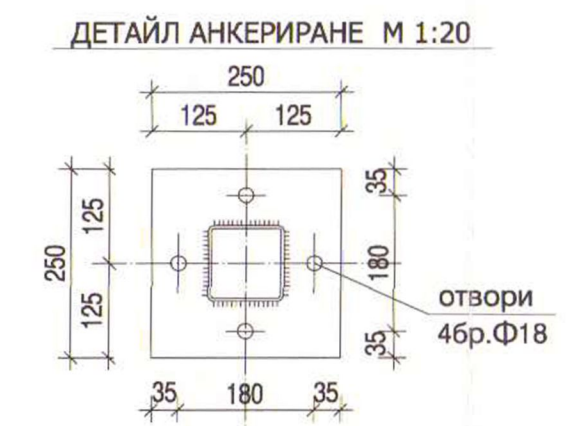

ОБЩИНА ВЕЛИКО ТЪРНОВО

07-08-2012

НСИ ЕООД „ИНВЕСТИСТРОЙ-92“
оценяване съгласно изискванията на инвестиционните проекти и спрете от не лиценз № ЛК-000435, 21.С
гр. В. Търново
дата: 2012г. подпис: инж. Д. Д.

КТК
КАМАРА НА ИНЖЕНЕРИТЕ В ИНВЕСТИЦИОННОТО ПРОЕКТИРАНЕ
Регистрационен № 0068
КНИП
ТЕХНИЧЕСКИ КОНТРОЛ - НЕБ-КОНСТРУКТИВНА

ПРОЕКТАНТ
КАМАРА НА ИНЖЕНЕРИТЕ В ИНВЕСТИЦИОННОТО ПРОЕКТИРАНЕ
Регистрационен № 03260
инж. МИРОСЛАВ ДИМИТРОВ
СК
ПЪЛНА ПРОЕКТАНТСКАТА

„БИЛДПЛАН-08“ ЕООД, В. ТЪРНОВО, ул. Елин Пелин 24
0887507054; 0884799839, buildplan_08@abv.bg

ОБЕКТ: ПРИЮТ ОТ ОТВОРЕН ТИП И МЯСТО ЗА ВРЕМЕННО НАСТАНЯВАНЕ НА БЕЗСТОПАНСТВЕНИ ЖИВОТНИ, ПИ №032005 И ПИ №032006, МЕСТНОСТ „ГОЛЯМА СТРАНА“, С. ШЕМШЕВО, ОБЩИНА ВЕЛИКО ТЪРНОВО

Част: Конструкции Лист 6/7
Фаза: Технически проект М 1:50
Чертеж: НАВЕС КЪМ ПРИЮТ ТИП "А"

Проектант: инж. Мирослав Димитров
Възложител: ОБЩИНА ВЕЛИКО ТЪРНОВО

Съгласували по части:
Архитектура: арх. Георги Григоров
Геодезия: инж. Тихомир Панов