
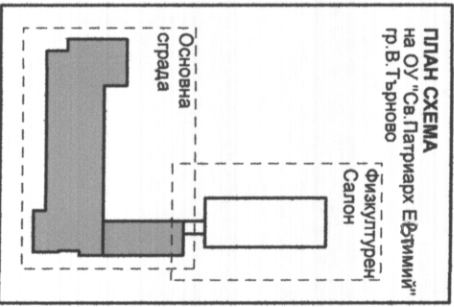


- ЗАБЕЛЕЖКИ :**
1. Преди да започнат мероприятията по полагането на топлоизолацията, по външни стени и конструктивни елементи, е необходимо да се демонтират всички метални решетки от прозорците и вратите, всички подпрозоречни первази, водосточните тръби, както и всички ламаринени покрива по козирките.
  2. Проектът не предвижда изработката на нови и монтаж на стари метални решетки по отворите на сградата след приключване на мероприятията по полагане на топлоизолацията.
  3. Полагането на топлоизолацията да се извърши съгласно приложените в проекта архитектурни детайли.
  4. Преди започване на мероприятията по изработване и монтаж на дограмата, съгласно приложената в проекта спецификация, е задължително да се вземе мярка от място.
  5. При монтажа на новата дограма да се слеза мястото на старата дограма спрямо центъра на зид.
  6. Проектът предвижда при всички прозорци на сградата, от външната страна на зид - монтаж на алуминиев подпрозоречен перваз, минимално 22см, за да покрива добре както зид, така и топлоизолационния павей. Монтажа му да се извърши след полагането на топлоизолацията, съгласно приложените в проекта архитектурни детайли.
  7. Монтажа на новите водосточни тръби и улици да се извърши след приключване на мероприятията по полагане на топлоизолацията.
  8. Всички теневиджиски работи следва да се извършат след приключване на мероприятията по полагане на топлоизолацията, съгласно приложените в проекта детайли.

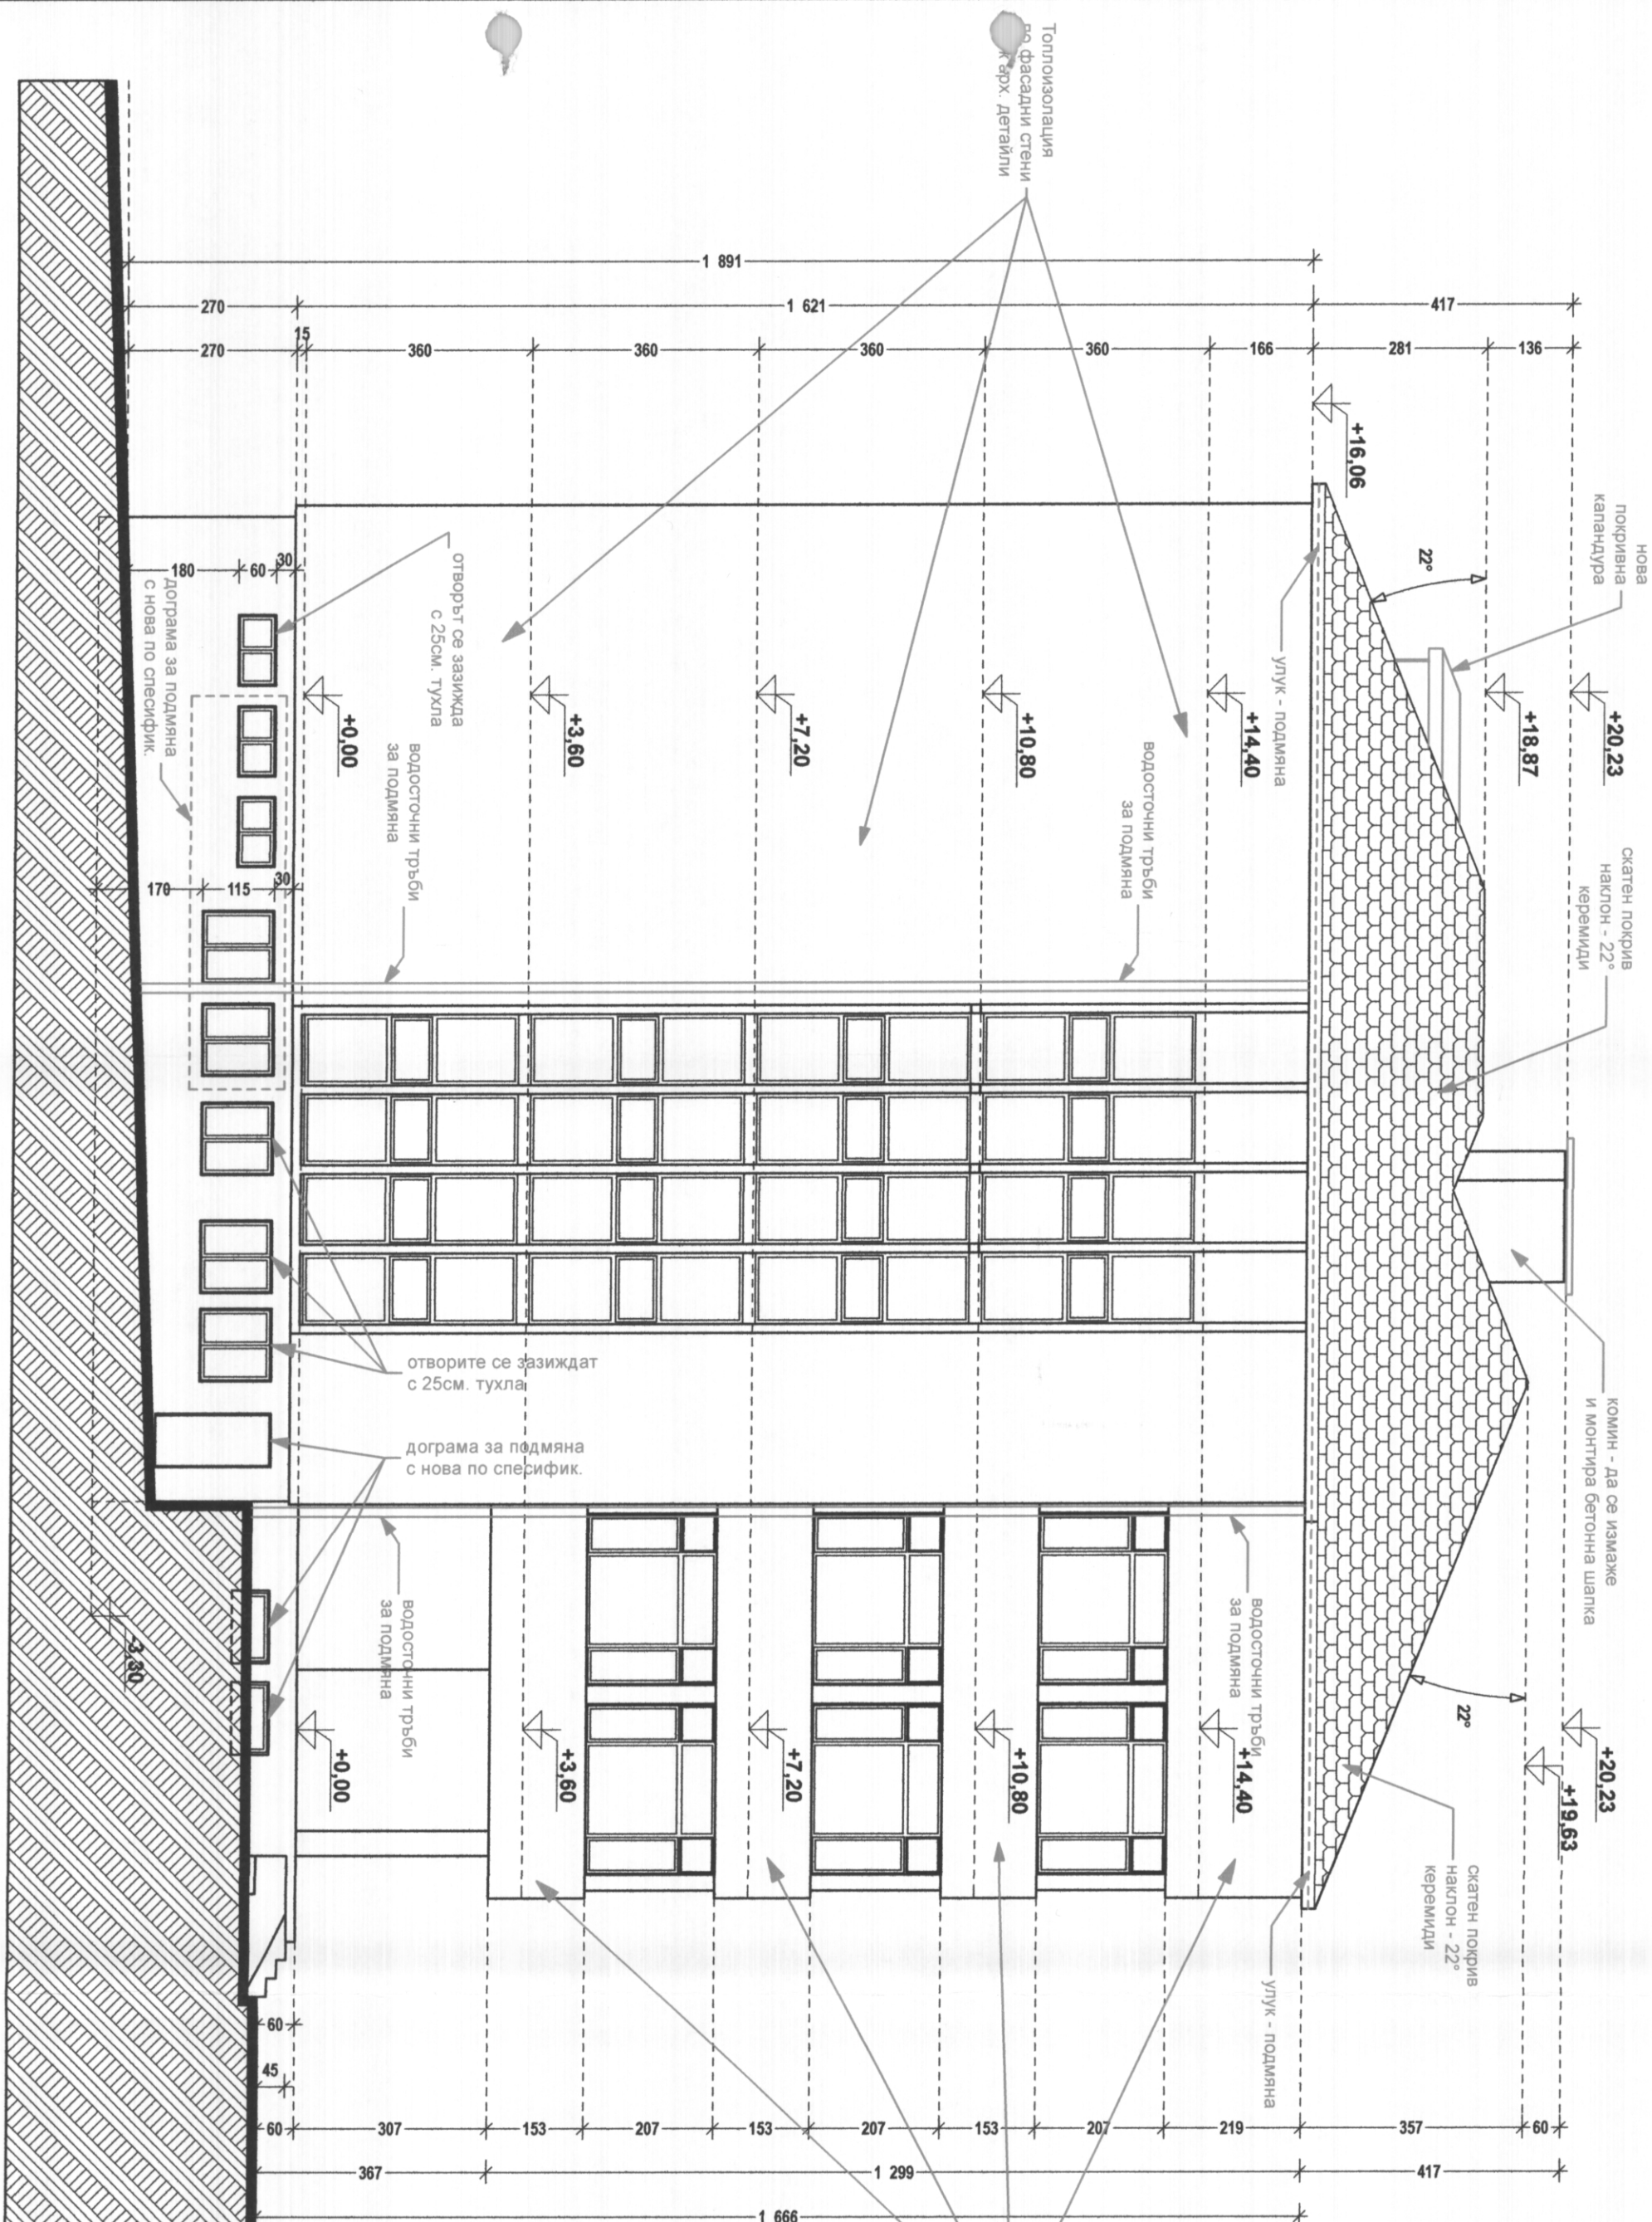

ЛИЦЕНЗИРАН ОЦЕНИТЕЛ :

**ИИ "ИНВЕСТИСТРОЙ-92" ЕООД**  
оценяване съответствието на инвестиционните  
проекти и строителните работи  
лиценз № ЛК-000435/21.06.2005 г.  
гр. В. Търново  
дата: 20.05.2015 г.  
Управлятел: Ина Минчева-Боржимова

ПРОЕКТАНТ :

СЪГЛАСЕН С ПРОЕКТА :  
(възложител) **УИСТ**  
ПЪЛНА ПРОЕКТАНТСКА ПРАВОМОЩНОСТ  
арх. НИКОЛАЙ МИЛАДИНОВ  
РЕГИСТ. № 03016  
дата: 20.05.2015 г.

## ОСНОВНА СГРАДА ФАСАДА СЕВЕР

Проектантска фирма ЕТ "ЦАНЕВ-инж.Иван Цанев"  
гр. В. Търново Управлятел : инж. Иван Цанев

ОБЕКТ : Внедряване на мерки  
за Енергийна Ефективност на  
ОУ "Св.Патриарх Евтимий"  
гр.В.Търново

Част : АРХИТЕКТУРА  
Фаз : Технически Проект  
Дата : 1 2012 г.

Възложител: Община ВеликоТърново

Проектант	арх. Николай Миладинов	
Конструкции	инж. Весела Николова - Сидлики	
Електро	инж. Цани Цанев	
ОВКИ	инж. Иван Николов	
Чертеж : 13 а	ОСН.СГРАДА - ФАСАДА СЕВЕР	М 1:100

# ОСНОВНА СГРАДА - ФАСАДА СЕВЕР