




ДЕТАЙЛ "А" ЗА ТОПЛОИЗОЛАЦИЯ НА СТЕНА
С ЕДРА ПРЪСКАНА МАЗИЛКА - ФАСАДА ИЗТОК,
ФИЗКУЛТУРЕН САЛОН

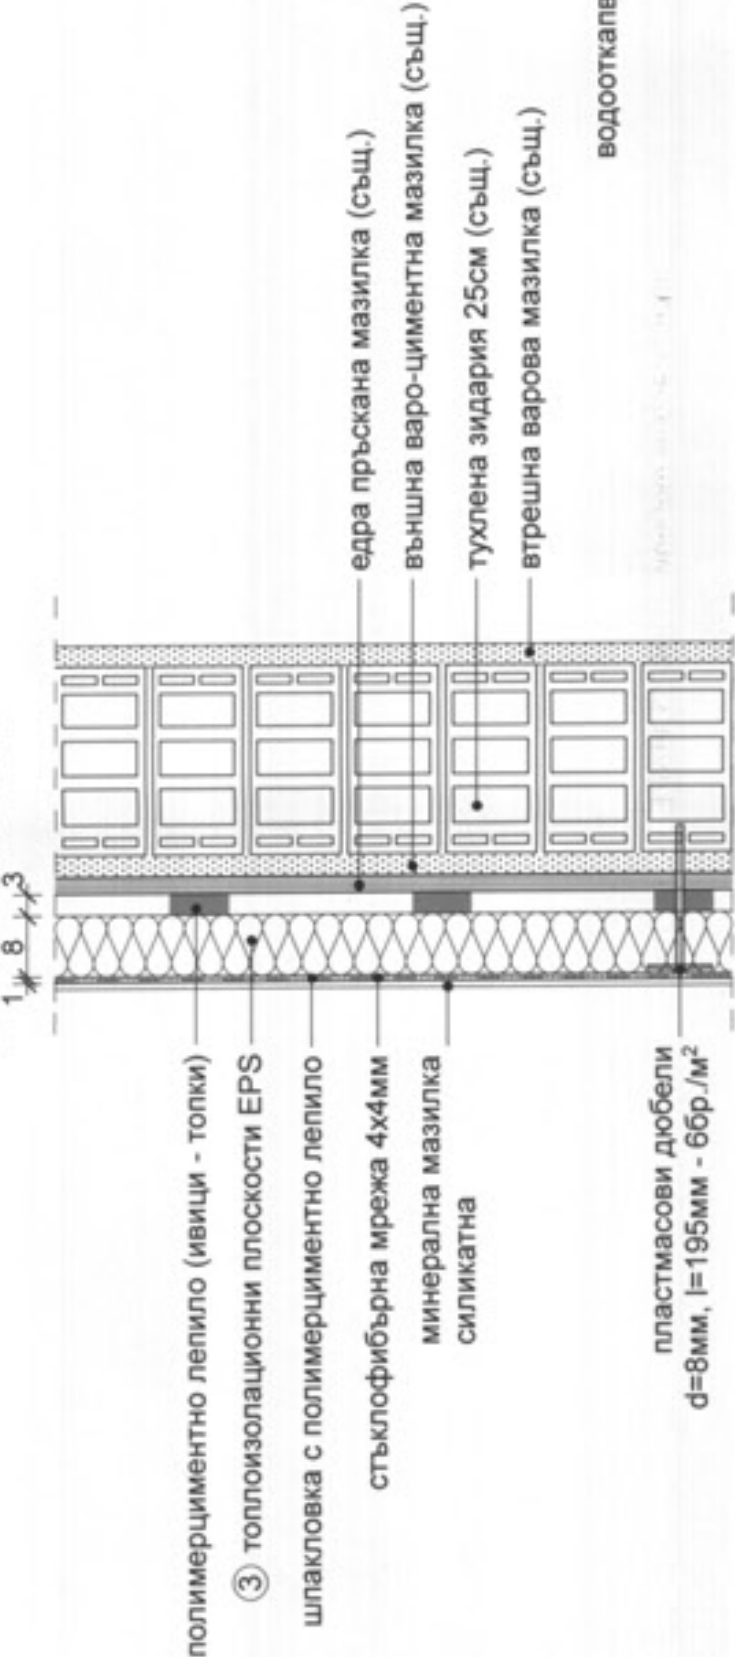


ДЕТАЙЛ "Г" ЗА ТОПЛОИЗОЛАЦИЯ НА СТЕНА
С ПЛАДКА МАЗИЛКА - ФАСАДИ СЕВЕР, ЮГ, ЗАПАД

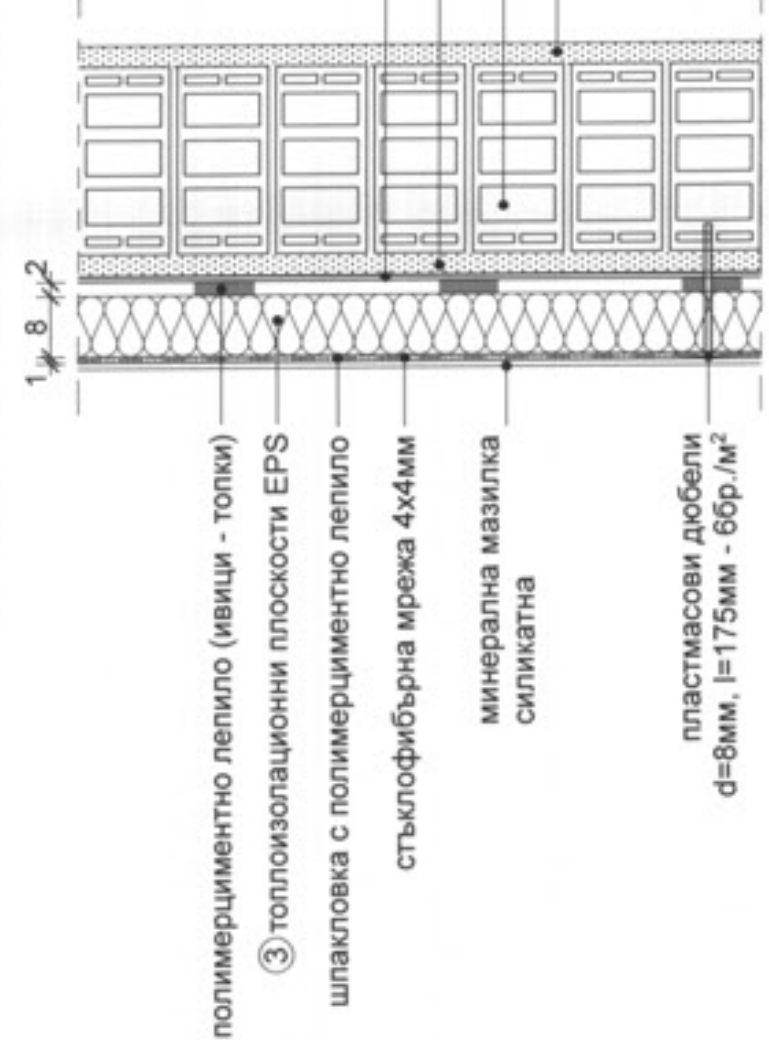

ДЕТАЙЛ "Б" ЗА ТОПЛОИЗОЛАЦИЯ НА ЕРКЕР,
ФАСАДА ЗАПАД

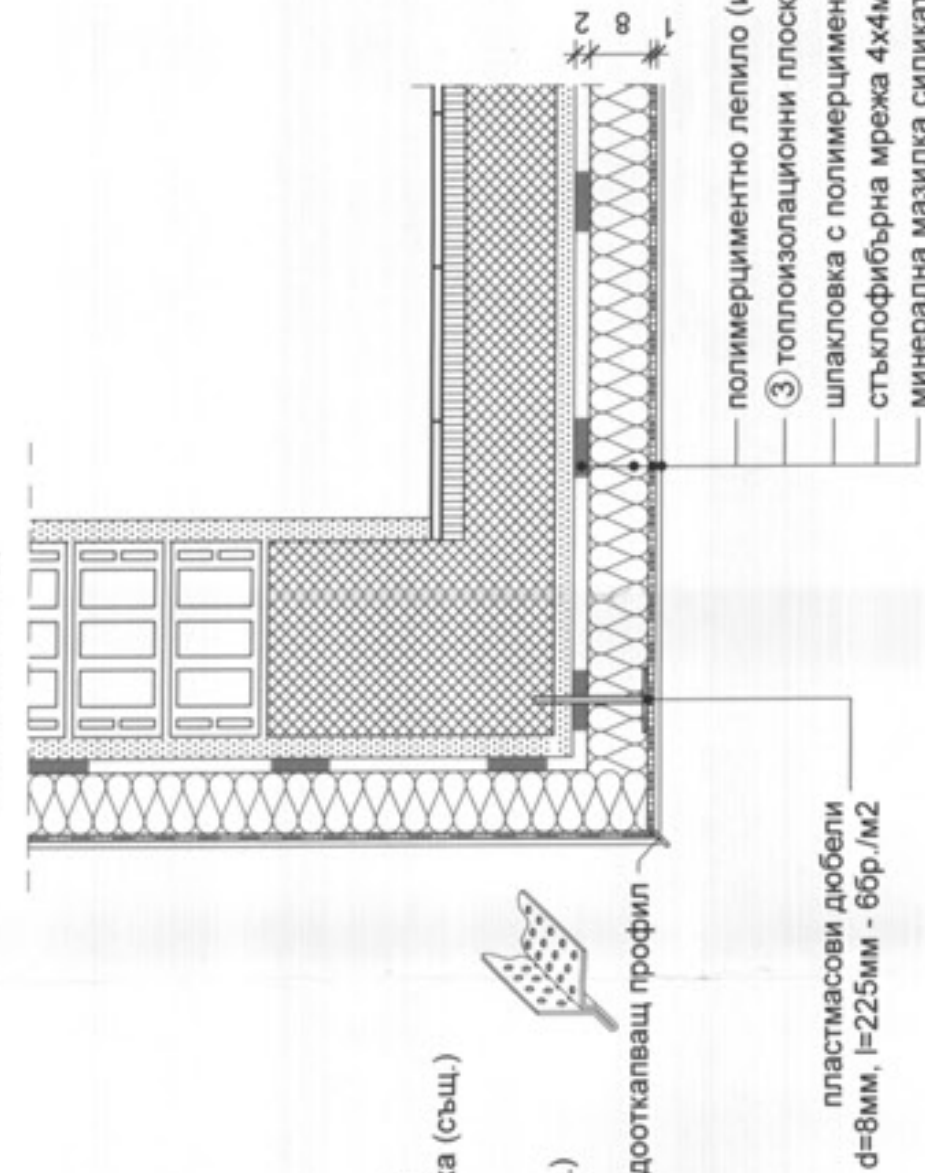

ДЕТАЙЛ "Д" ЗА ТОПЛОИЗОЛАЦИЯ НА ЦОКЪЛ И СУТЕРЕН -
ПО ВСИЧКИ ФАСАДИ

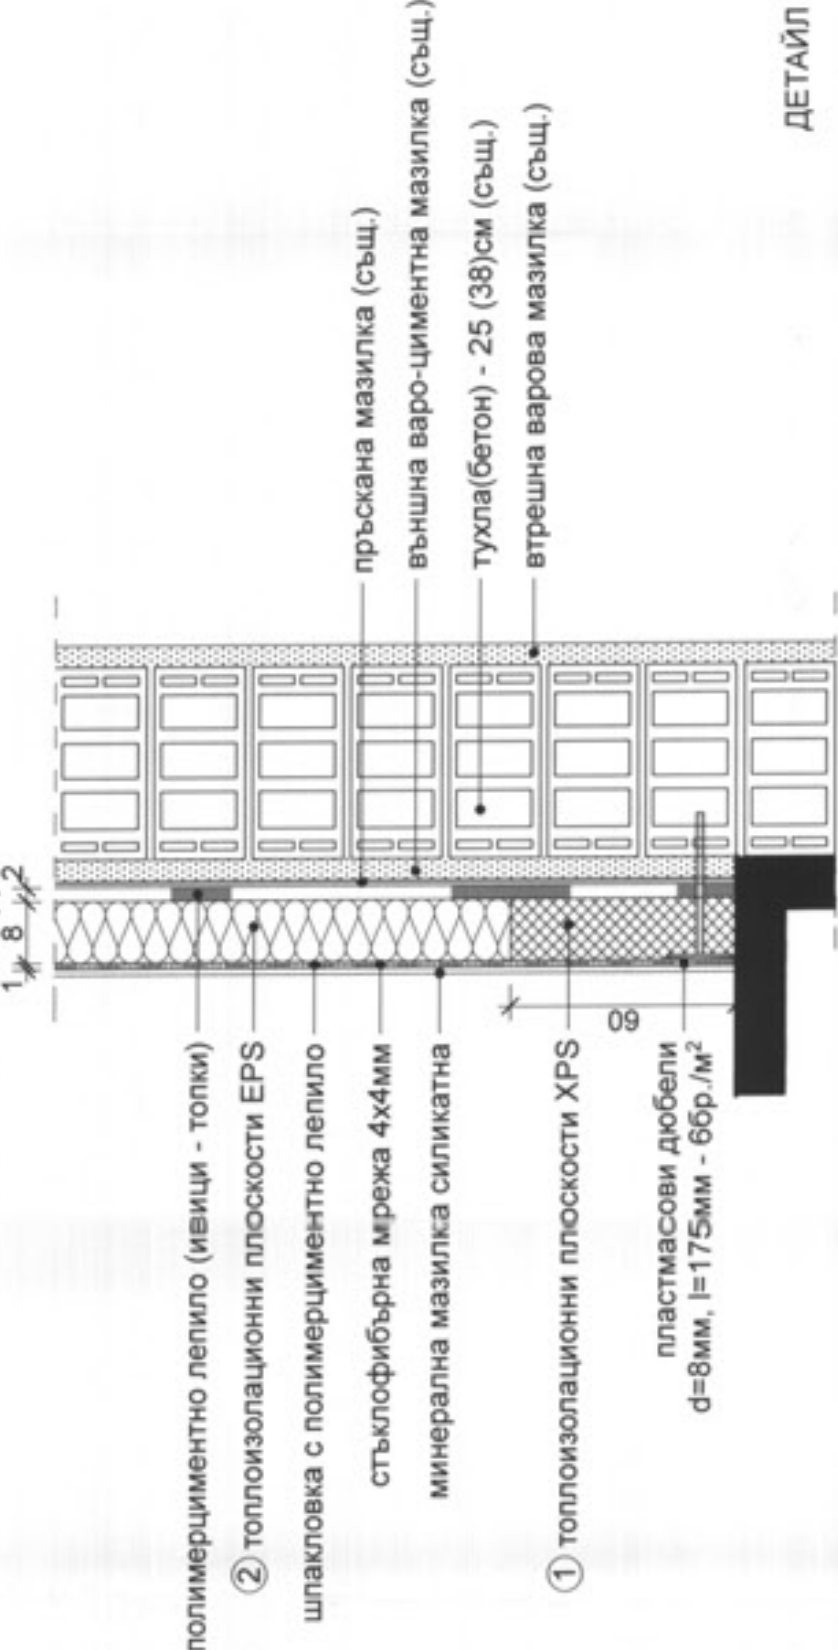

ДЕТАЙЛ "Е" КОЗИРКИ ПО ФАСАДИ


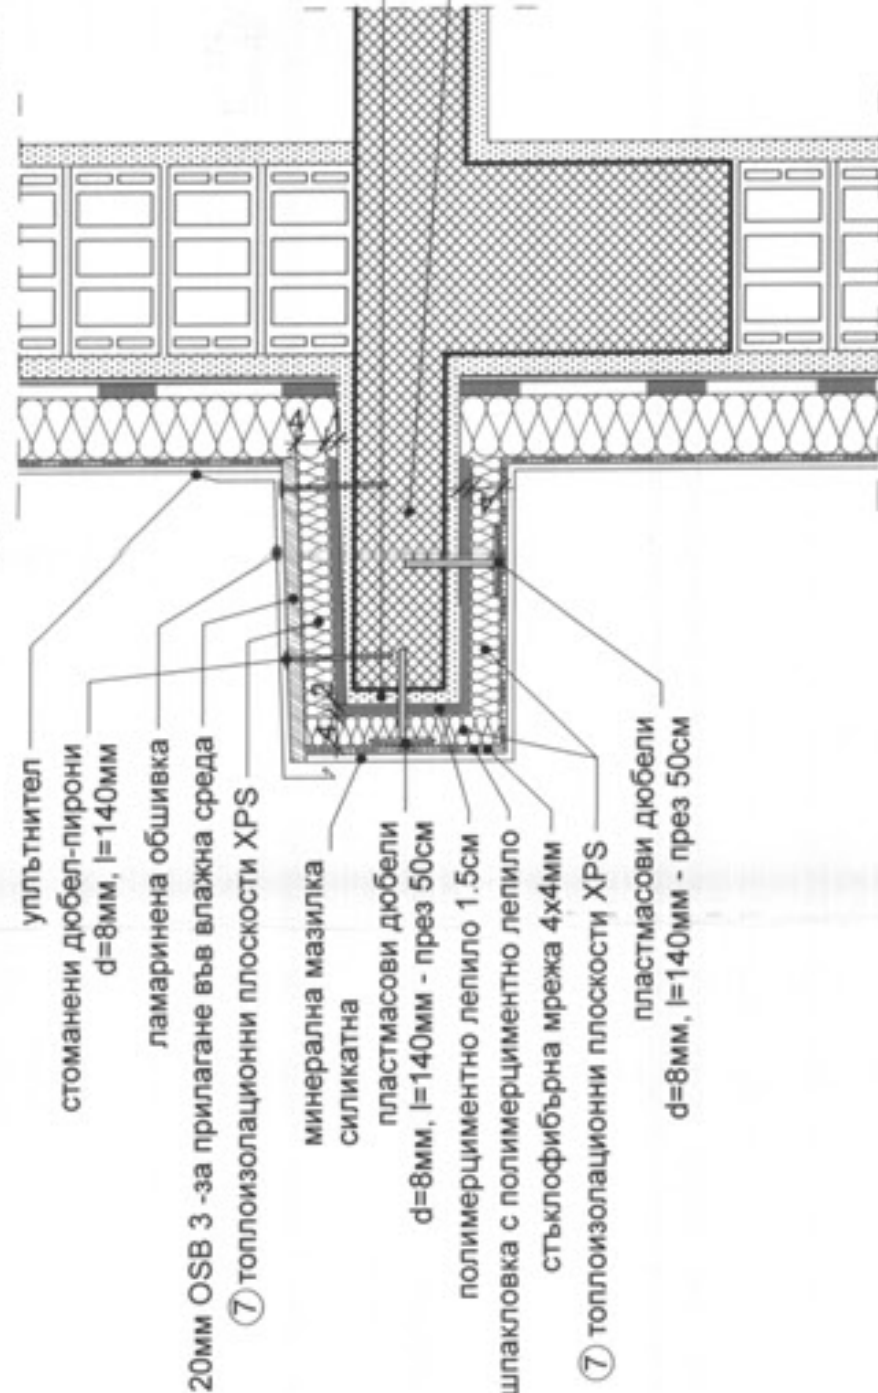



СХЕМА ЗА ПОСТАВЯНЕ НА ДЮБЕЛТЕ ПРИ
МОНТАЖА НА ФАСАДНАТА ТОПЛОИЗОЛАЦИЯ

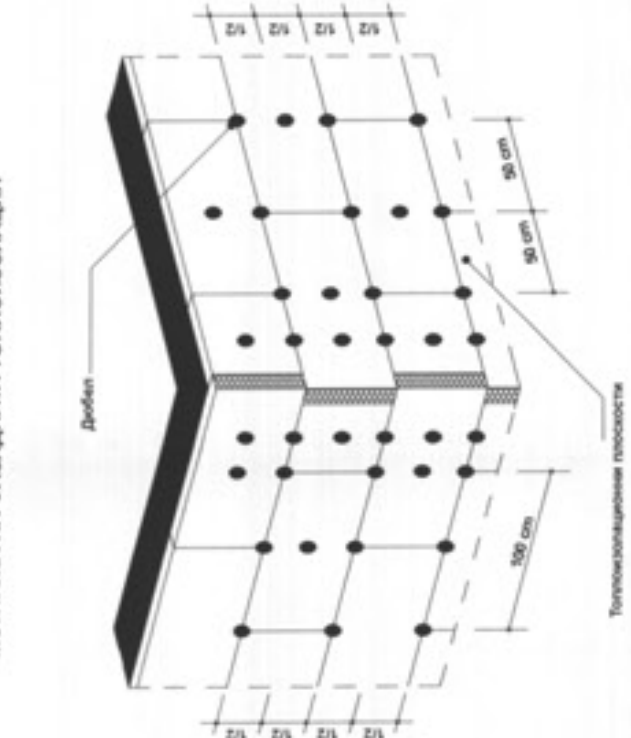


- полимерциментно лепило (ивици - топки)
③ топлоизолационни плоскости EPS
шпакловка с полимерциментно лепило
стъклофибърна мрежа 4x4mm
минерална мазилка силикатна

мин. 3%


ДЕТАЙЛ "В" ЗА ТОПЛОИЗОЛАЦИЯ ПРИ СТУДЕН ПОКРИВ -
ВСИЧКИ ПОКРИВИ

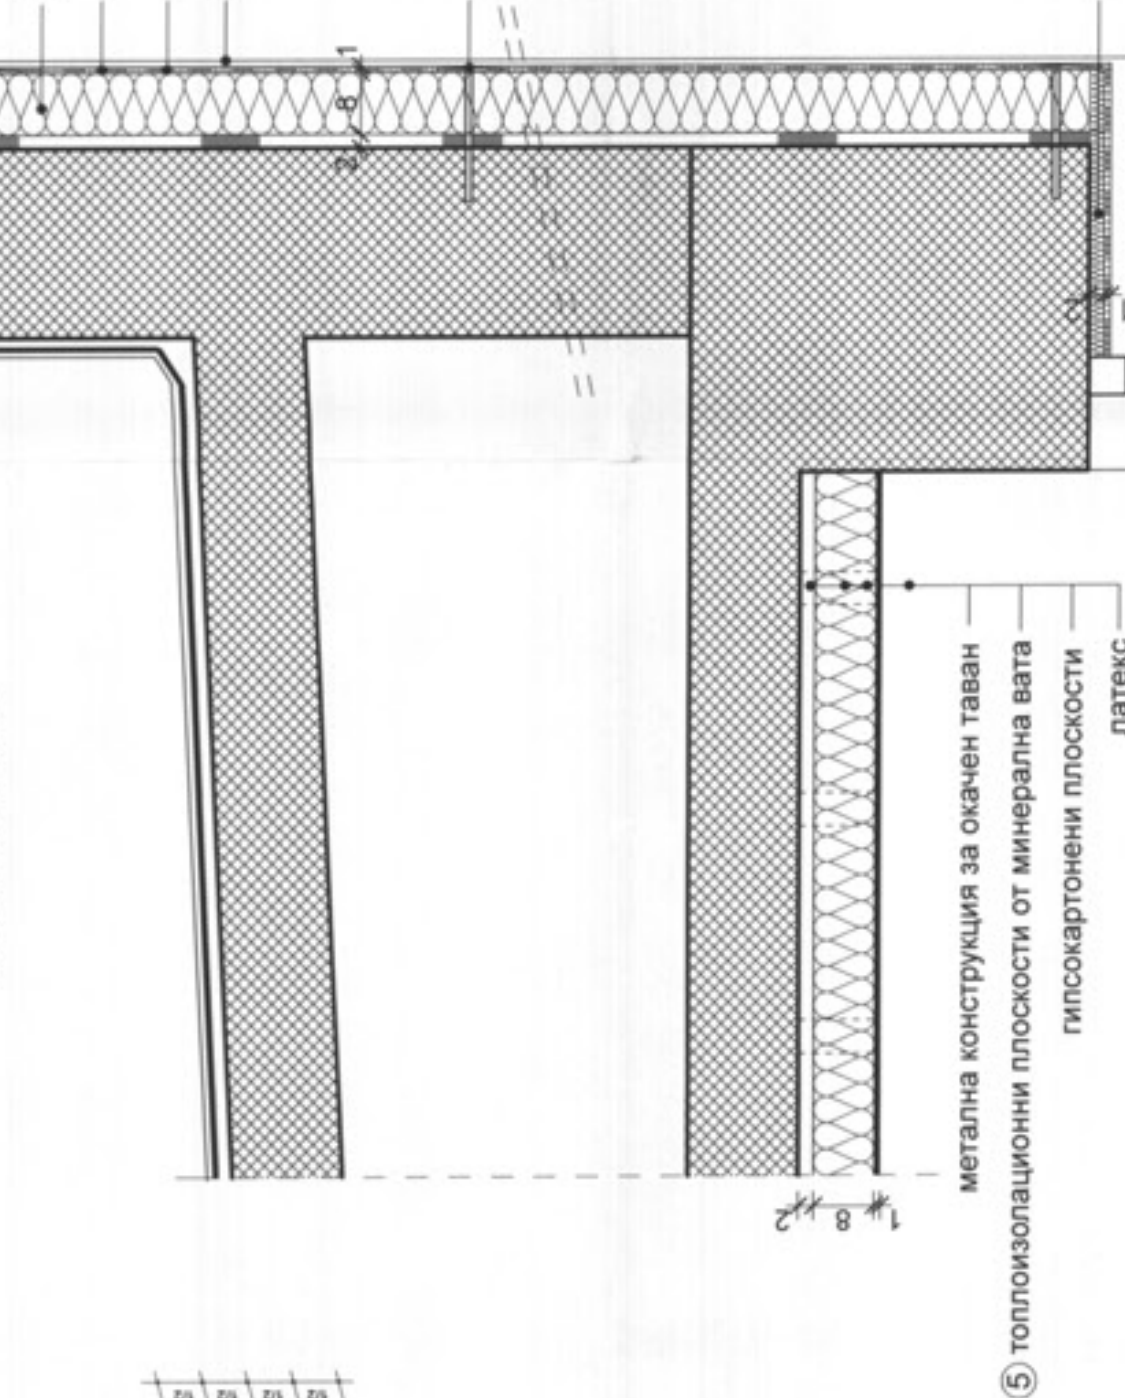

МЕТАЛНА КОНСТРУКЦИЯ ЗА ОКАЧЕН ТАВАН -
ДИРЕКТЕН МОНТАЖ

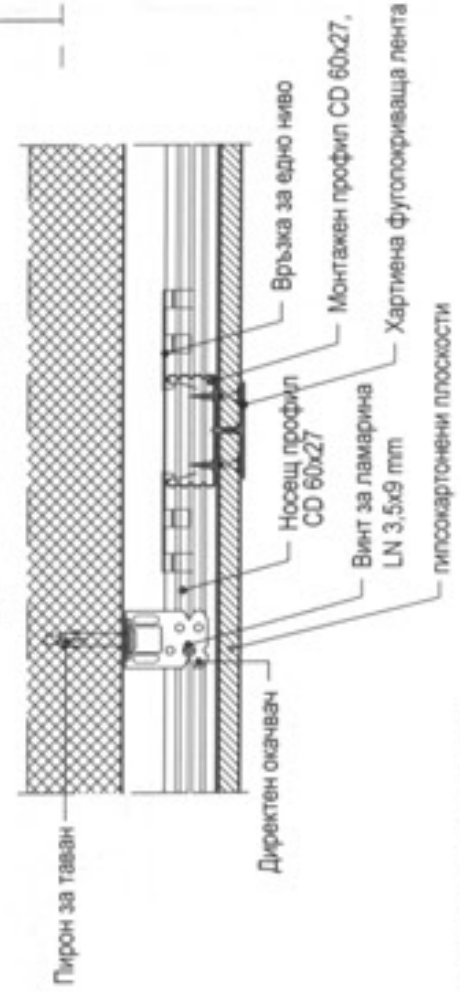

ДЕТАЙЛ "Ж" ПИЛАСТРИ ПО ФАСАДИ

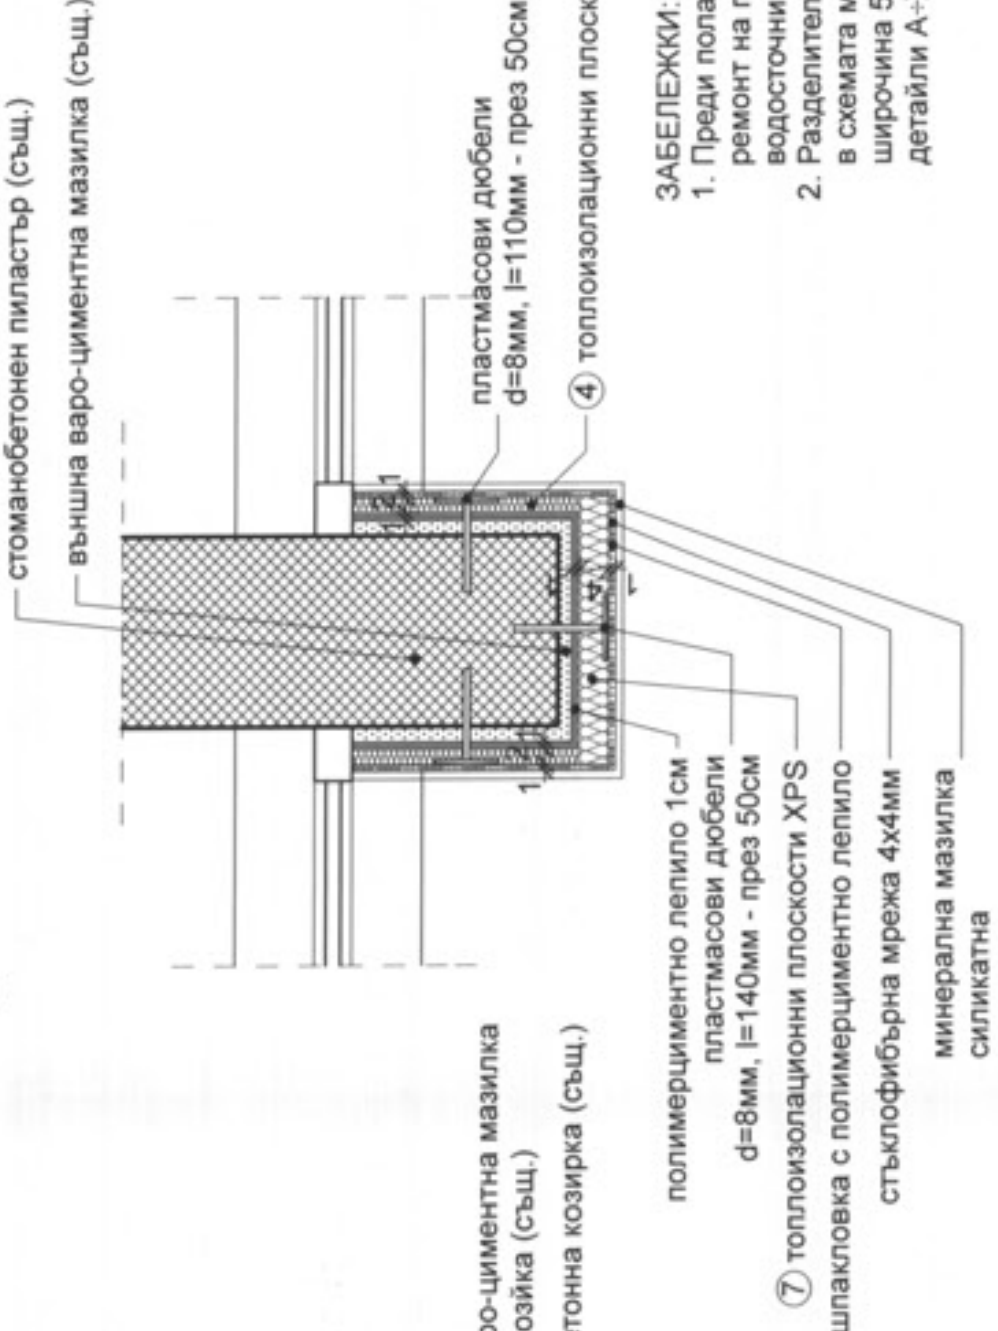

- полимерциментно лепило 1cm
пластмасови дюбели d=8mm, l=140mm - през 50cm
⑦ топлоизолационни плоскости XPS
шпакловка с полимерциментно лепило
стъклофибърна мрежа 4x4mm
минерална мазилка силикатна

ЗАБЕЛЕЖКИ:

1. Преди полагането на топлоизолацията се извършва ремонт на подложушена мазилка и демонтиране на водосточни тръби.
2. Разделителните ивици ⑤ се полагат на посочените в схемата места по цялата височина на фасадата с ширина 50cm. Изпълнението става според детайли А-Ж.

ОДОБРЯВАЩА ИНСТАНЦИЯ:



ЛИЦЕНЗИРАН ОЦЕНИТЕЛ:
"ИНВЕСТИСТРОЙ-92" ЕООД
представяне съответствието на извършените
прести и стрателни работи
лиценз № ЛК-000435, в сила от 19.04.2005г.
гр. В. Търново
дата... 25.05.2015
Управител: *Иван Цанев*



ПРОЕКТАНТ:



СЪГЛАСЕН С ПРОЕКТА:
(възложител)

Учредител: *Иван Цанев*
Дата: *25.05.2015*

ДЕТАЙЛИ ЗА ИЗПЪЛНЕНИЕ
НА ТОПЛОИЗОЛАЦИИ

Проектантска фирма ЕТ "ЦАНЕВ - инж.Иван Цанев"

ОБЕКТ : Външно изолация на фасадата на физкултурен салон	част : АРХИТЕКТУРА
Фазата : Проект	Фазата : Проект
Дата : 2012 г.	Дата : 2012 г.

Възложител: Община Велико Търново

Проектант : арх. Николай Миланов	Конструктор : инж. Васил Николаев - Седина
Изпълнител : инж. Иван Цанев	Специалист : инж. Иван Цанев
Чертеш : 18	Масштаб : М 1:10