


© Октомври 2014

Арх/ПБ/ПБЗ  
Лъчезар Лалев  
Иван Тасев  
Ганка Димитрова  
Иван Николов

Констр  
Вик  
Ен. еф./ОВ

КАМАРА НА ИНЖЕНЕРИТЕ В  
ИНВЕСТИЦИОННОТО ПРОЕКТИРАНЕ  
Регистрационен № 03360  
инж. ИВАН  
ЗДРАВКОВ НИКОЛОВ  
ОБХТ  
ПЪЛНА ПРОЕКТАНТСКА ПРАВОСПОСОБНОСТ

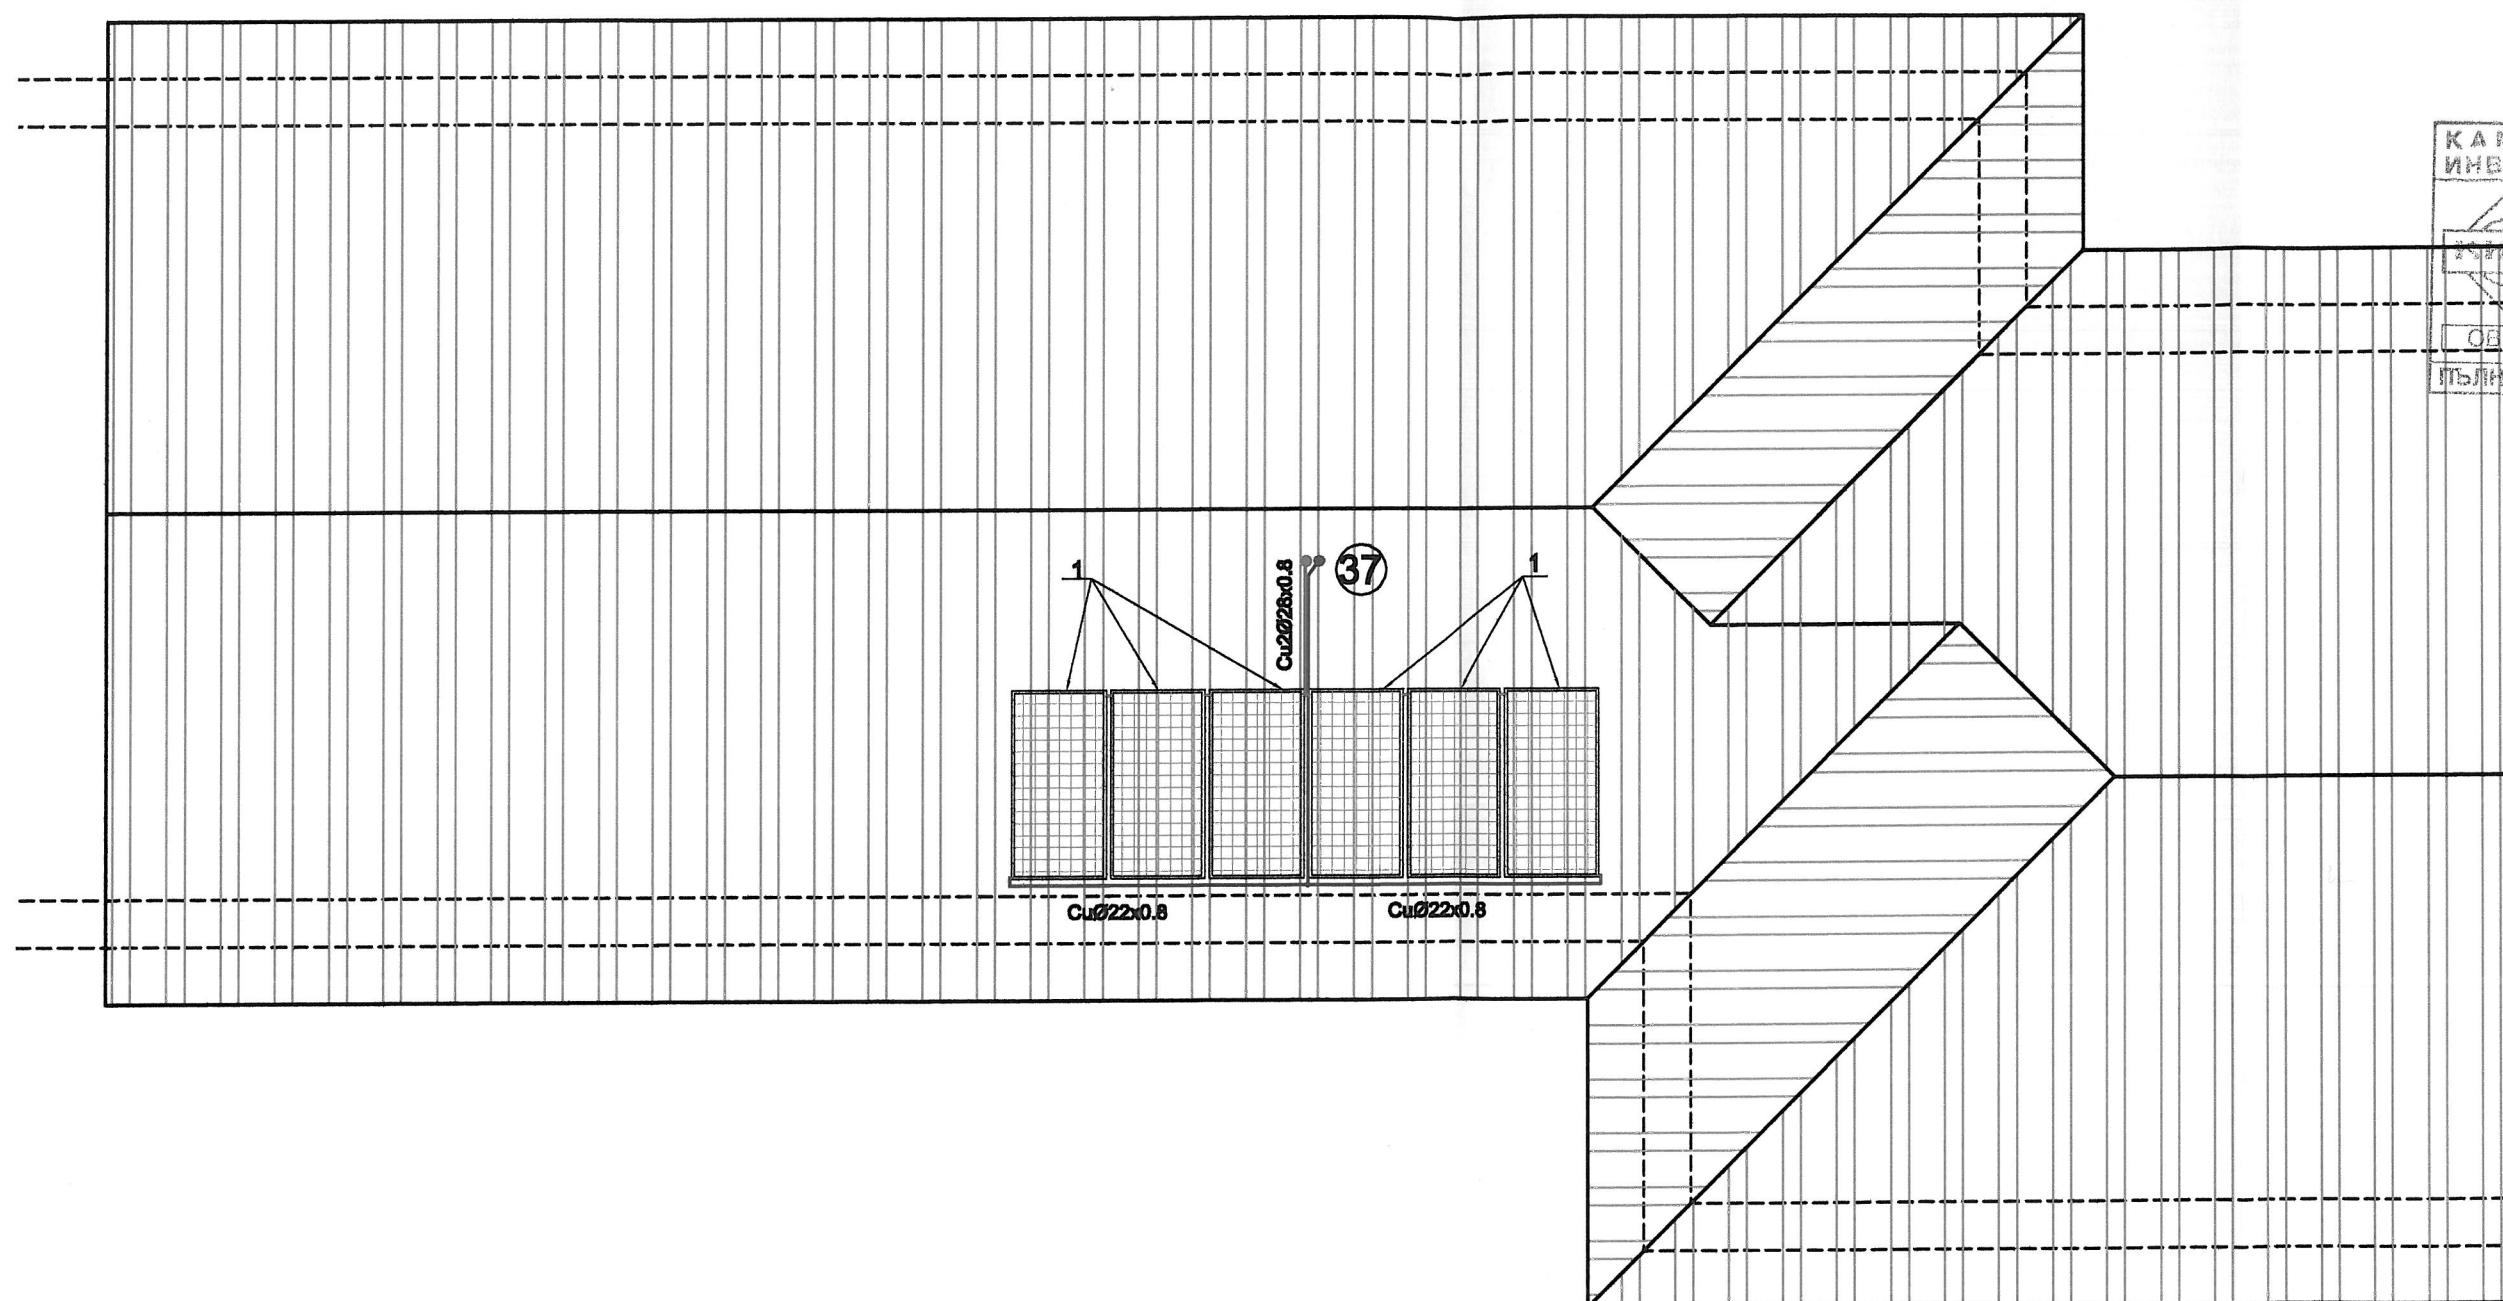

ЛЕГЕНДА

1. Слънчев панел селективен тип  
EPS 2.0 (full) 2000x1000x100 mm  
F=2 m2 (свързване горе-горе) - брой 6

Забележка

1. Тръбите са медни, изолирани

БЛОК "В"  
Покрив

1:80

15-10-17