


Въздухоотоплителен апарат с двуредов
топлообменник V=1650m³/h; N=0.06 kW; h=1400 mm

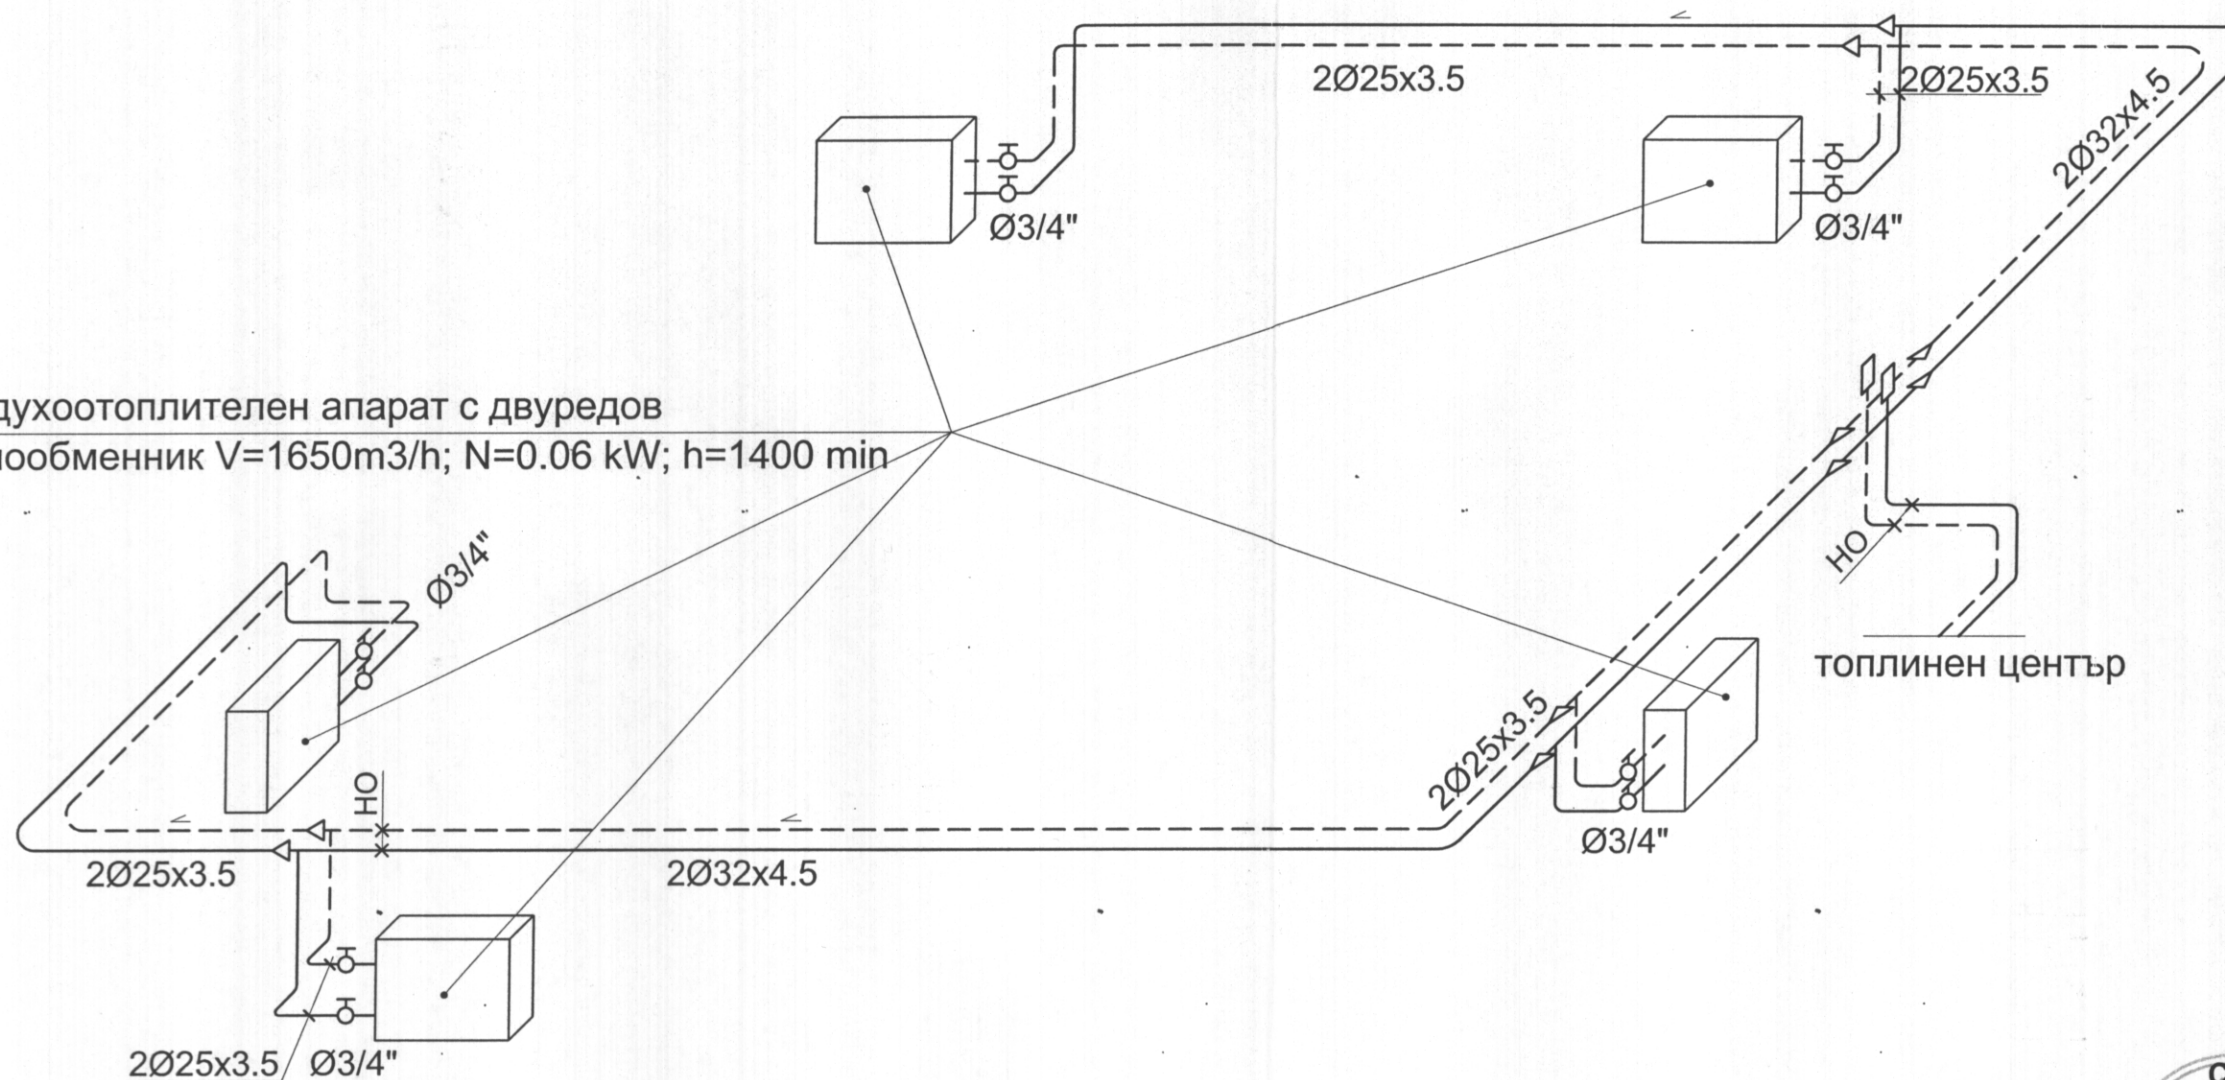

ОДОБРЯВАЩА ИНСТАНЦИЯ

ОБЩИНА ВЕЛИКО ТЪРНОВО

ОДОБРЯВАМ

Главен архитект:.....

Дата:..... 25-08-2015

ЛИЦЕНЗИРАН ОЦЕНИТЕЛ:

„ИНВЕСТСТРОЙ-92“ ЕООД, гр.В.Търново

оценяване съответствието на инвестиционните
проекти и строителен надзор

Удостоверение №РК-0481/01.06.2015 г.

дата:..... 2015 г. подпис:.....

управител:.....

/Ина Минчева-Кържилдза

ПРОЕКТАНТ:

**КАМАРА НА ИНЖЕНЕРИТЕ В
ИНВЕСТИЦИОННОТО ПРОЕКТИРАНЕ**

Регистрационен № 03360

инж. ИВАН
ЗДРАВКОВ НИКОЛОВ

ОБХТ

ПЪЛНА ПРОЕКТАНТСКА ПРАВОСПОСОБНОСТ

СЪГЛАСЕН С ПРОЕКТА:
(възложител)

КМЕТ

**СХЕМА ОТОПЛИТЕЛНА ИНСТАЛАЦИЯ
ФИЗКУЛТУРЕН САЛОН**

Проектантска фирма **ЕТ "ЦАНЕВ"** - инж.Иван Цанев "

гр. В.Търново, Управител : инж. Иван Цанев

ПРОЕКТ: Внедряване на мерки
за енергийна ефективност за
ОУ "П.Р.Славейков", гр.В.Търново

дата : 2012

фаза : Технически проект

част: ОБК

Възложител : Община В.Търново

Проектант	инж. Иван Николов
Архитектура	арх. Петър Николов
Конструкции	инж. Веселина Николова-Сидики
ЕЛ	инж. Цани Цанев

чертеж:12-03-10