


Комет из Община В.Търново
инж. Димитър Тачков:

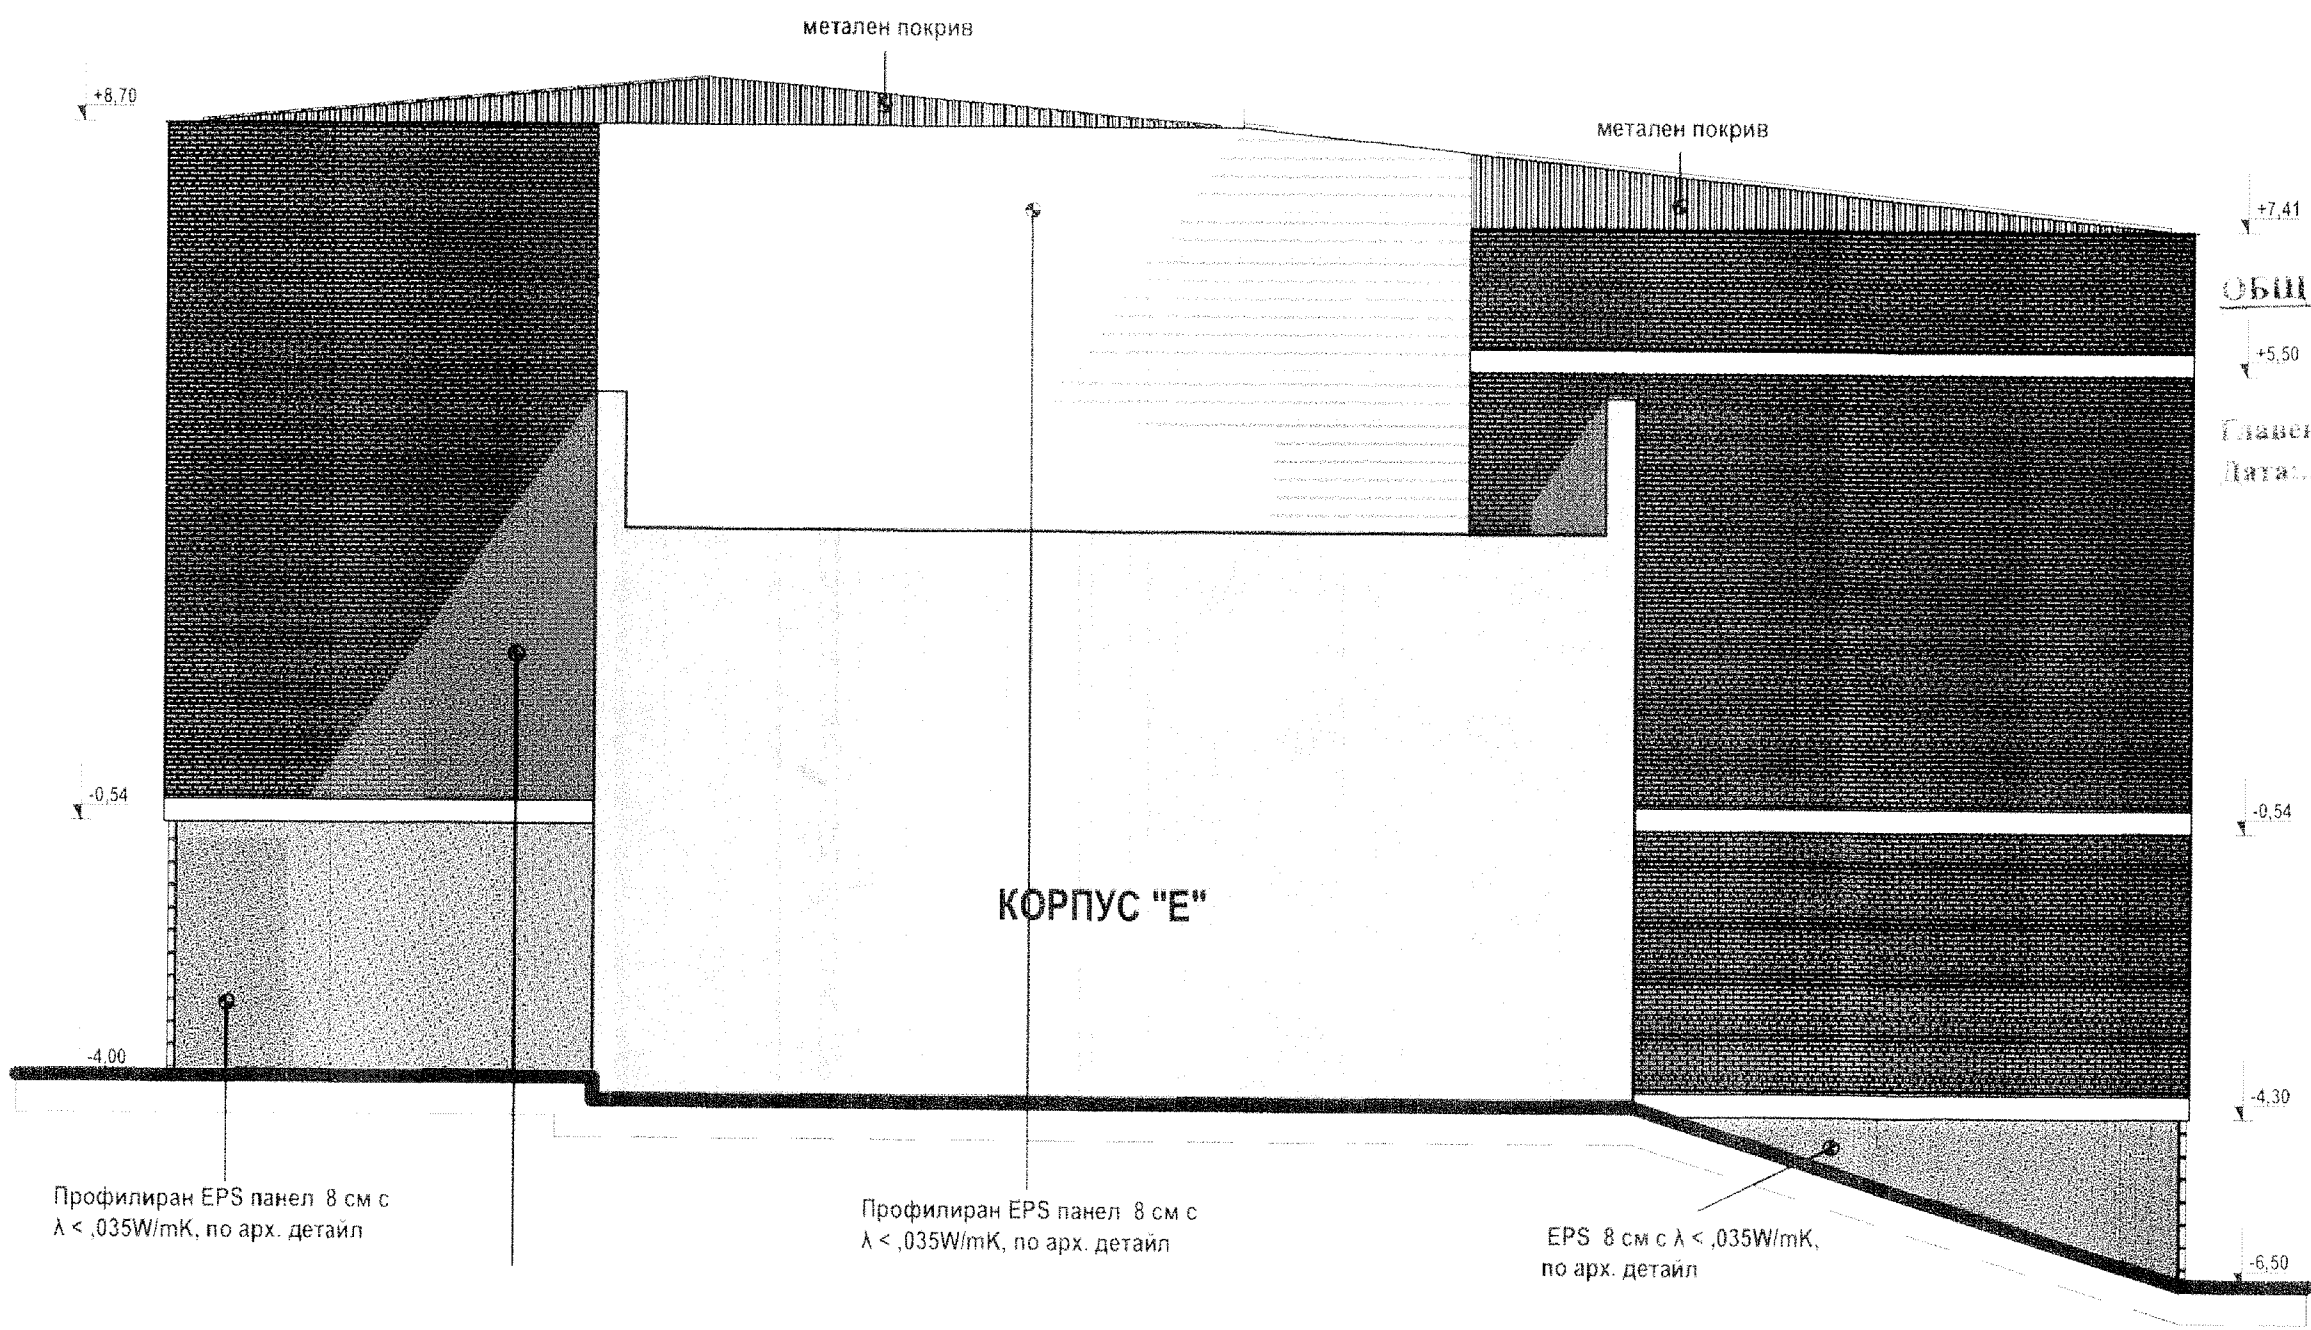

ЗАБЕЛЕЖКИ:

1. Преди да започнат мероприятията по полагането на топлоизолацията, по външни стени и конструктивни елементи, е необходимо да се демонтират всички метални решетки от прозорците и вратите, всички подпрозоречни первази, водосточни тръби и покрития по бордовете.
2. Проектът не предвижда изработка на нови метални решетки. Предвижда се монтаж на старите по отворите на сградата, след приключване на мероприятията по полагане на топлоизолацията.
3. Полагането на топлоизолацията да се извърши съгласно приложените в проекта строително-архитектурни детайли.
4. Новите покрития на бордовете (от ламарина) да се монтират след поставяне на изолацията.
5. При монтажа на новата дограма да се спазва мястото на старата дограма спрямо центъра на зида.
6. Проектът предвижда при всички прозорци на сградата, от външната страна на зида - монтаж на нов алуминиев подпрозоречен перваз, с ширина минимум 35 см, за да покрие добре както зида, така и топлоизолационния пакет.
7. Монтажа му да се извърши след полагането на топлоизолацията, съгласно приложените в проекта архитектурни детайли.
8. Монтажа на старите и новопредвидените водосточни тръби и улуци да се извърши след приключване на мероприятията по полагане на топлоизолацията, съгласно приложените в проекта детайли.
9. Всички тенежиджийски работи следва да се извършат след приключване на мероприятията по полагане на топлоизолацията, съгласно приложените в проекта детайли.
10. При възникване на въпроси и неясни части от проекта веднага да се търси съдействието на проектантите!

ЛЕГЕНДА НА ЦВЕТОВЕТЕ

- Акрилна боя - цвят червен
- Акрилна боя - цвят бял
- Силикатна мазилка с едрина на зърното 1.5 мм - цвят сив

ПРЕДИ ПОЛАГАНЕ, ЦВЕТОВЕТЕ НА ИЗБРАНИТЕ
МАЗИЛКИ И БОИ ДА СЕ СЪГЛАСУВАТ С ПРОЕКТАНТА!

Лицензиран оценител

ОБЩИНА ВЕЛИКО ТЪРНОВО
ОДОБРЯВАЩА
2015
арх. А. Кимева
Управител: Ина Милкова

Одобряваща инстанция:

ОБЩИНА ВЕЛИКО ТЪРНОВО
ОДОБРЯВАЩА
Главен архитект
Дата: 20-08-2015


SJV GROUP

"Ес Джи Ви - Груп" ООД
ар. Велико Търново ул. Толедо №4
тел. 062/ 670 905 GSM: 0887 199 421
E-mail - am.velichkov@sjv-group.bg

Обект:
Внедряване на мерки за енергийна ефективност
за обект - СОУ "Емилиян Станев", гр. Велико Търново

Фасада Запад №4

част:	АРХИТЕКТУРА	черт: 37/37
фаза:	технически проект	М 1:100
дата	31.10.2014г.	лист: 65/30см

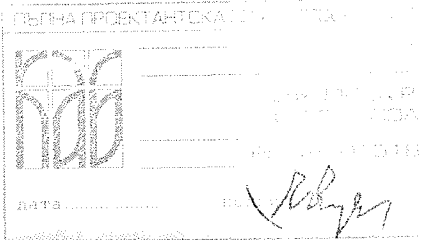

арх. Станимир Величков

Констр. и ПБЗ	инж. р. Панайотова
Електро	инж. Г. Илиев
ОВК и ЕЕ	инж. В. Александров
ПБ ЧПУСО	инж. Х. Паричева

Възложител:
СОУ "ЕМИЛИЯН СТАНЕВ" директор: Кина Котларска