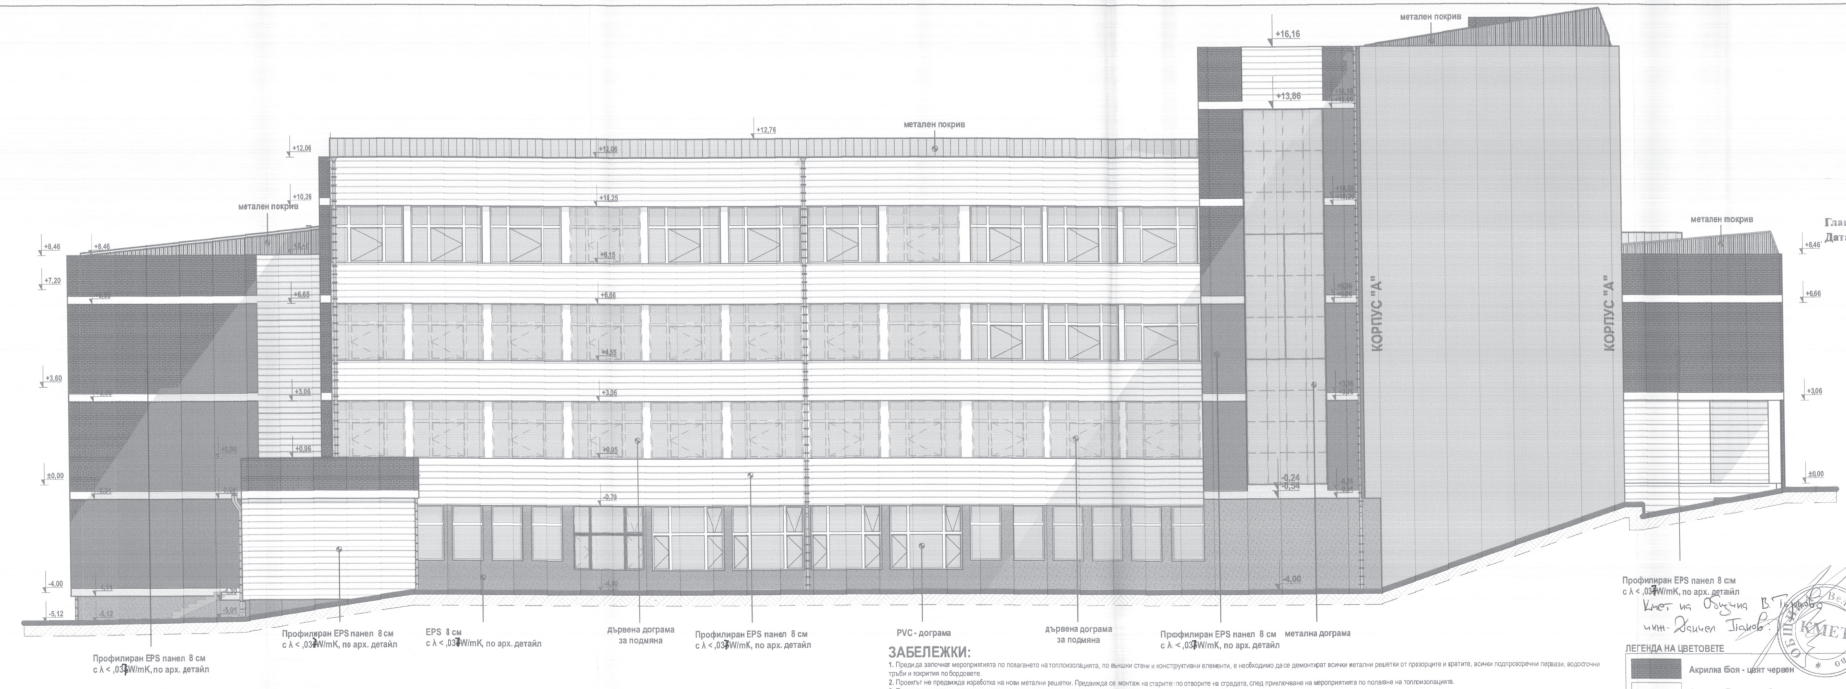

ЗАБЕЛЕЖКИ:

1. Преди да започнат мероприятията по топлагането на топлоизолацията, по външни стени и конструктивни елементи, е необходимо да се демонтират всички метални решетки от прозорците и вратите, всички подпрозоречни первази, водосточни тръби и покрития по бордюрите.
2. Проектът не предвижда изработка на нови метални решетки. Предвижда се монтаж на старите: по отворите на сградата, след прилепване на мероприятията по полагане на топлоизолацията.
3. Полагането на топлоизолацията да се извърши съгласно приложения в проекта строително-архитектурни детайли.
4. Новите покрития на бордюрите (от ламарина) да се монтират след поставяне на изолацията.
5. При монтажа на новата дограма да се отвява мястото на старата дограма откъм центъра на зида.
6. Проектът предвижда при всички проформи на сградата, от външната страна на зида - монтаж на нов алуминиев подпрозоречен перваз, с широчина минимум 35 см, за да покрие добре както зида, така и топлоизолационния пакет. Монтажа му да се извърши след полагането на топлоизолацията, съгласно приложените в проекта архитектурни детайли.
7. Монтажът на старите и новопредвидените водосточни тръби и улуци да се извърши след приключване на мероприятията по полагане на топлоизолацията.
8. Всички тенекеджийски работи следва да се извършат след приключване на мероприятията по полагане на топлоизолацията, съгласно приложените в проекта детайли.
9. При възникване на въпроси и неясни части от проекта водачът да се търси съдействието на проектантите !

Профилиран EPS панел 8 см с λ < ,03W/mK, по арх. детайл

Кмет на Община В.Търново

инж. Здравко Исаков

ЛЕГЕНДА НА ЦВЕТОВЕТЕ

- Акрилна боя - цвят червен
- Акрилна боя - цвят бял
- Силикатна мазилка с едрика на зърното 1.5 мм - цвят сив

ПРЕДИ ПОЛАГАНЕ, ЦВЕТОВЕТЕ НА ИЗБРАНИТЕ МАЗИЛКИ И БОИ ДА СЕ СЪГЛАСУВАТ С ПРОЕКТАНТА !

Лицензиран оценител

„ИНВЕСТСТРОЙ-92" ЕООД

Одобряваща инстанция:

ОБЩИНА ВЕЛИКО ТЪРНОВО

ОДОБРЯВАМ

Главен архитект:

Дата: 20-08-2015

SJV GROUP

"Ес Джей Ви - Груп" ООД
гр.Велико Търново ул. Толедо №4
тел. 062 670 905, GSM: 0887 199 421
E.mail - arh.velichkov@sjv-group.bg

Обект:

Внедряване на мерки за енергийна ефективност за обект - СОУ „Емилиян Станев", гр. Велико Търново

Фасада Изток №3

част:	АРХИТЕКТУРА	черт: 30/37
фаза:	технически проект	М 1:100
дата	31.10.2014г.	лист: 85/30см

Проектанти съгласували

ПЪРВА ПРОЕКТАНТСКА ПРАВОСПОСОБНОСТ

арх. ГЕОВА Р. СИМЕОНОВА

Рег. № 01318

дата:

арх. Станимир Величков

Констр. и ПБЗ	инж. р. Панайотова
Електро	инж. Г. Илиев
ОВК и ЕЕ	инж. В. Александров
ПБ и ПУСО	инж. Х. Парчачев

Възложител:.....

СОУ "ЕМИЛИЯН СТАНЕВ" директор: Кина Котларска