

Кмет иа. Бугин В. Търново
иш. Дачен Търнов;

Лицензиран оценител

"ИНВЕСТСТРОЙ-92" ЕООД
оценяване съответствието на инвестиционния
проект и строителен надзор

лиценз № ЛК-000435/21.06.2018
гр. В. Търново
дата: 20.08.2018
управител: Ина Минчева

Одобряваща инстанция:

ОБЩИНА ВЕЛИКО ТЪРНОВО

ОДОБРЯВАМ

Главен архитект: Х. Х. Х. Х.
Дата: 20.08.2018

S&V GROUP

"Ес Джел Ви - Груп" ООД
гр. Велико Търново ул. Тополово №4
тел. 062/ 670 905, GSM: 0887 199 421
E-mail - arh.velichkov@siv-group.bg

Обект:

Внедряване на мерки за енергийна ефективност
за обект - СОУ "Емилиан Станев", гр. Велико Търново

Фасада Запад №4


част:	АРХИТЕКТУРА	черт: 37/37
фаза:	технически проект	М 1:100
дата	31.10.2014г.	лист: 65/30см



арх. Станимир Величков

Констр. и ПБЗ	инж. р. Панайотова
Електро	инж. Г. Илиев
ОВК и ЕЕ	инж. В. Александров
ПБ и ПУС	инж. Х. Паричева

Възложител:
СОУ "ЕМИЛИАН СТАНЕВ" директор: Кина Котларска

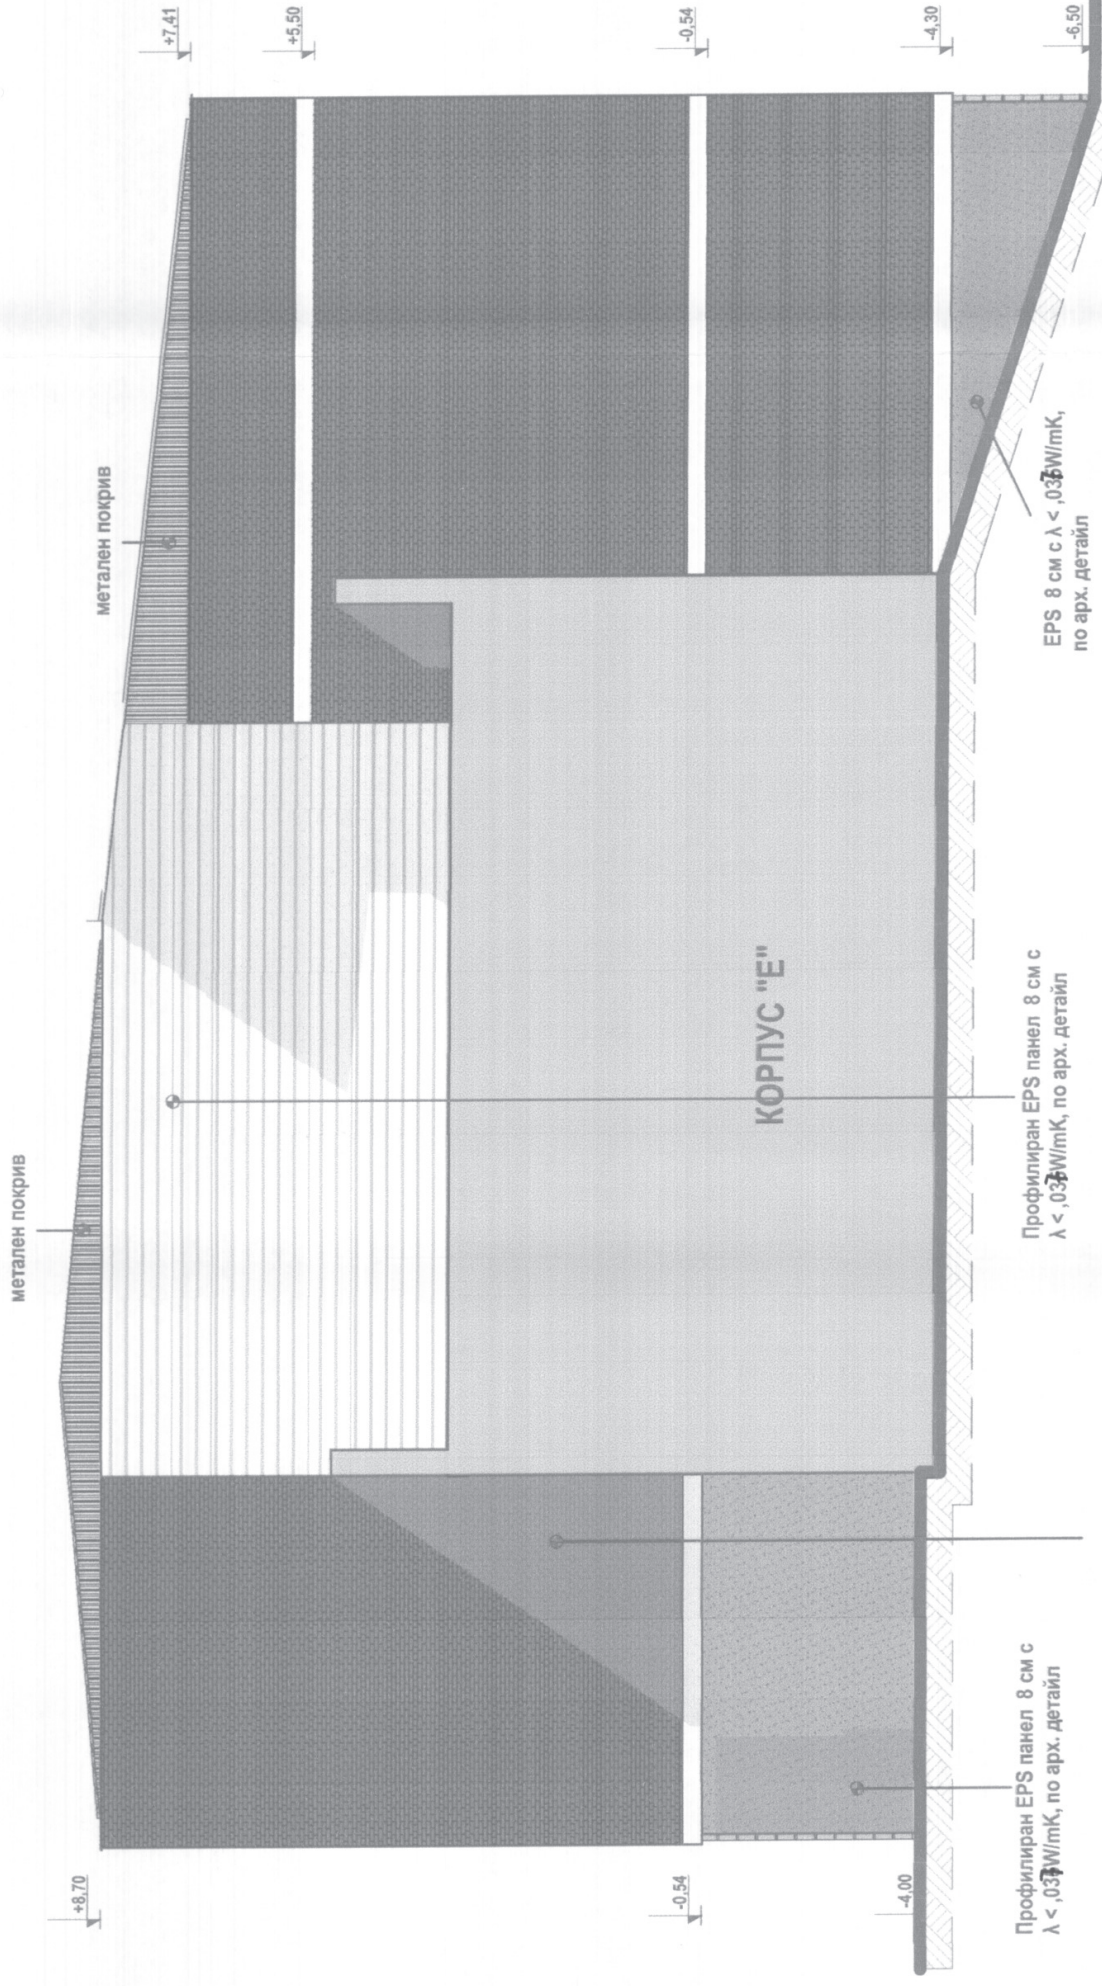

ЛЕГЕНДА НА ЦВЕТОВЕТЕ

Акрилна боя - цвят червен
Акрилна боя - цвят бял
Силикатна мазилка с едрина на зърното 1.5 мм - цвят сив

ПРЕДИ ПОЛАГАНЕ, ЦВЕТОВЕТЕ НА ИЗБРАНИТЕ
МАЗИЛКИ И БОИ ДА СЕ СЪГЛАСУВАТ С ПРОЕКТАНТА!

ЗАБЕЛЕЖКИ:

1. Преди да започнат мероприятията по полагането на топлоизолацията, по външни стени и конструктивни елементи, е необходимо да се демонтират всички метални решетки от прозорците и вратите, всички подпрозоречни перази, водосточни тръби и покрития по бордовете.
2. Проектът не предвижда изработката на нови метални решетки. Предвижда се монтаж на старите по отворите на сградата, след приключване на мероприятията по полагане на топлоизолацията.
3. Полагането на топлоизолацията да се извърши съгласно приложените в проекта строително-архитектурни детайли.
4. Новите покрития на бордовете (от ламарина) да се монтират след поставяне на изолацията.
5. При монтажа на новата дограма да се спазва местото на старата дограма спрямо центъра на зид.
6. Проектът предвижда при всички прозорци на сградата, от външната страна на зид - монтаж на нов алуминиев подпрозоречен перواز, с широчина минимум 35 см, за да покрива добре както зид, така и топлоизолационния пакет.
7. Монтажът на старите и новопредвидените водосточни тръби и улици да се извърши след приключване на мероприятията по полагане на топлоизолацията.
8. Всички технически работи следва да се извършват след приключване на мероприятията по полагане на топлоизолацията, съгласно приложените в проекта детайли.
9. При възникване на въпроси и неясни части от проекта веднага да се търси съдействието на проектантите!