



Разрез А-А

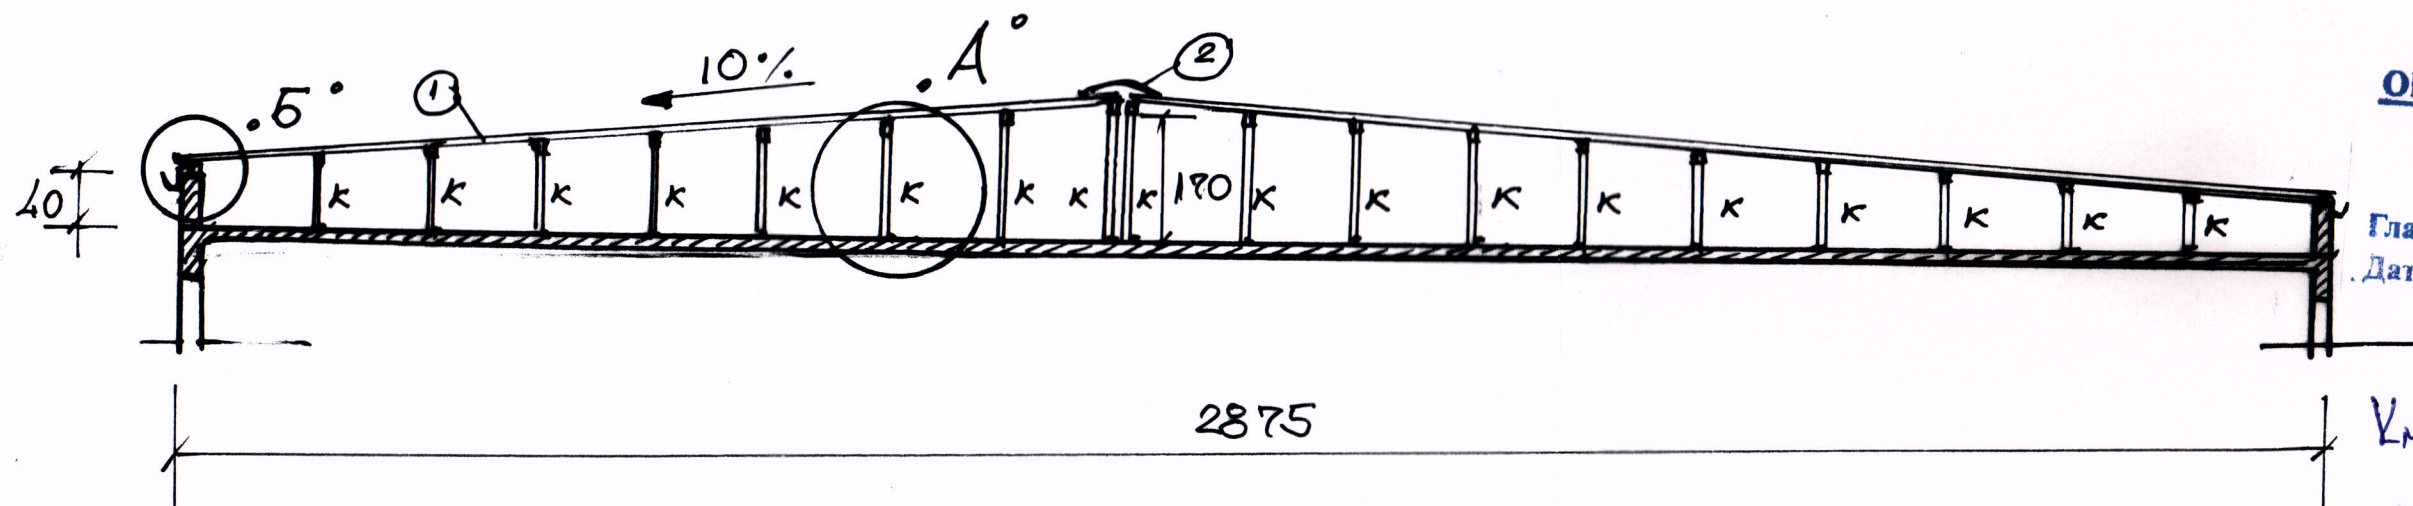

- ① - трислойни термопанели покривни $\alpha = 80$ мм.
 ② - обшивка било - ламарина с пармаклавово покритие

* К - колонци - по мярка от място.

Разрез Б-Б

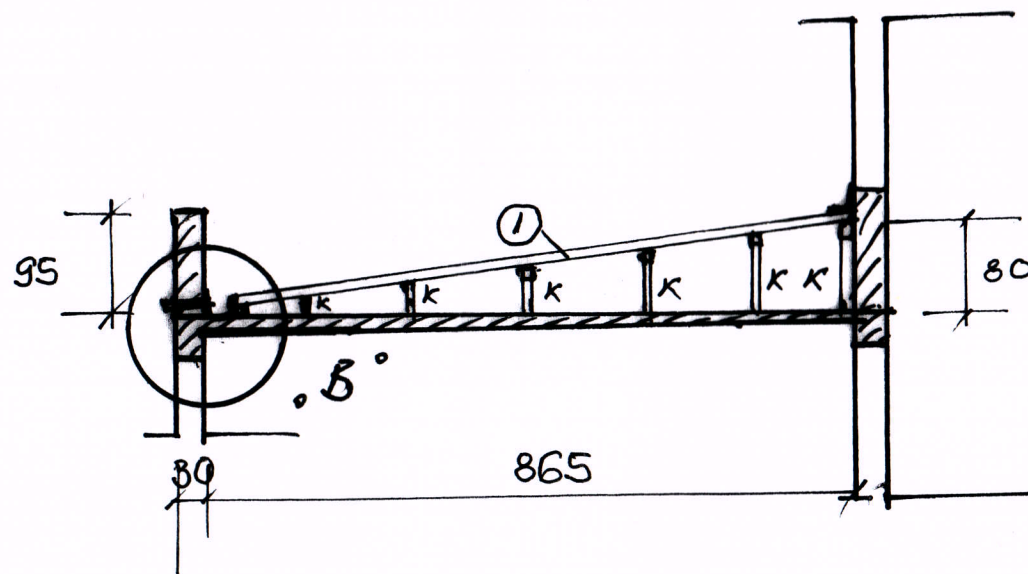

ОБЩИНА ВЕЛИКО ТЪРНОВО

ОДОБЯВАМ

Главен архитект: *Св. Н. Николов*
 Дата: 20.08.2015

Умет на Община В.Търново
 чини - Димитър Трайков

„ИНВЕСТСТРОЙ-92“ ЕООД
 оценяване съответствието на инвестиционните
 проекти и строителен надзор
 лиценз № ЛК-000435/21.06.2005 г.
 гр. В. Търново
 дата: 2015 г. подпис: *И. Минчева*
 Управител: Ина Минчева - Кържилова

КАМАРА НА ИНЖЕНЕРИТЕ В
 ИНВЕСТИЦИОННОТО ПРОЕКТИРАНЕ
 Регистрационен № 0068
 инж. АНАСТАСИЯ
 ИВАНОВА-ЛУЧЕВА
 2014 г. дата: *Св. Н. Николов*
 ТЕХНИЧЕСКИ КОНТРОЛ - част КОНСТРУКТИВНА

КАМАРА НА ИНЖЕНЕРИТЕ В
 ИНВЕСТИЦИОННОТО ПРОЕКТИРАНЕ
 Регистрационен № 03266
 инж. РАДКА ПЕТРОВА
 ПАНАЙОТОВА-ДЕЧЕВА
 2014 г. дата: *Св. Н. Николов*
 ПЪЛНА ПРОЕКТАНТСКА ПРАВОСПОСОБНОСТ

ВНЕДРЯВАНЕ НА МЕРКИ ЗА
 ЕНЕРГИЙНА ЕФЕКТИВНОСТ за
 обект СОУ „Емилиян Станев“
 гр.В.ТЪРНОВО

РАЗРЕЗИ

ЧАСТ: Конструкции	ФАЗА: ТП	Лист 2
ПРОЕКТАНТ:	инж.Р.Панайотова	<i>Св. Н. Николов</i>
СЪГЛАСУВАЛИ:		
Архитектура	арх.Ст.Величков	<i>Св. Н. Николов</i>
Електро	инж.Г.Илиев	<i>Св. Н. Николов</i>
ОВК и ЕЕ	инж.В.Александров	<i>Св. Н. Николов</i>
ПБ <i>анусо</i>	инж.Х.Паричева	<i>Св. Н. Николов</i>
ВЪЗЛОЖИТЕЛ:	Кина Котларска	<i>Св. Н. Николов</i>