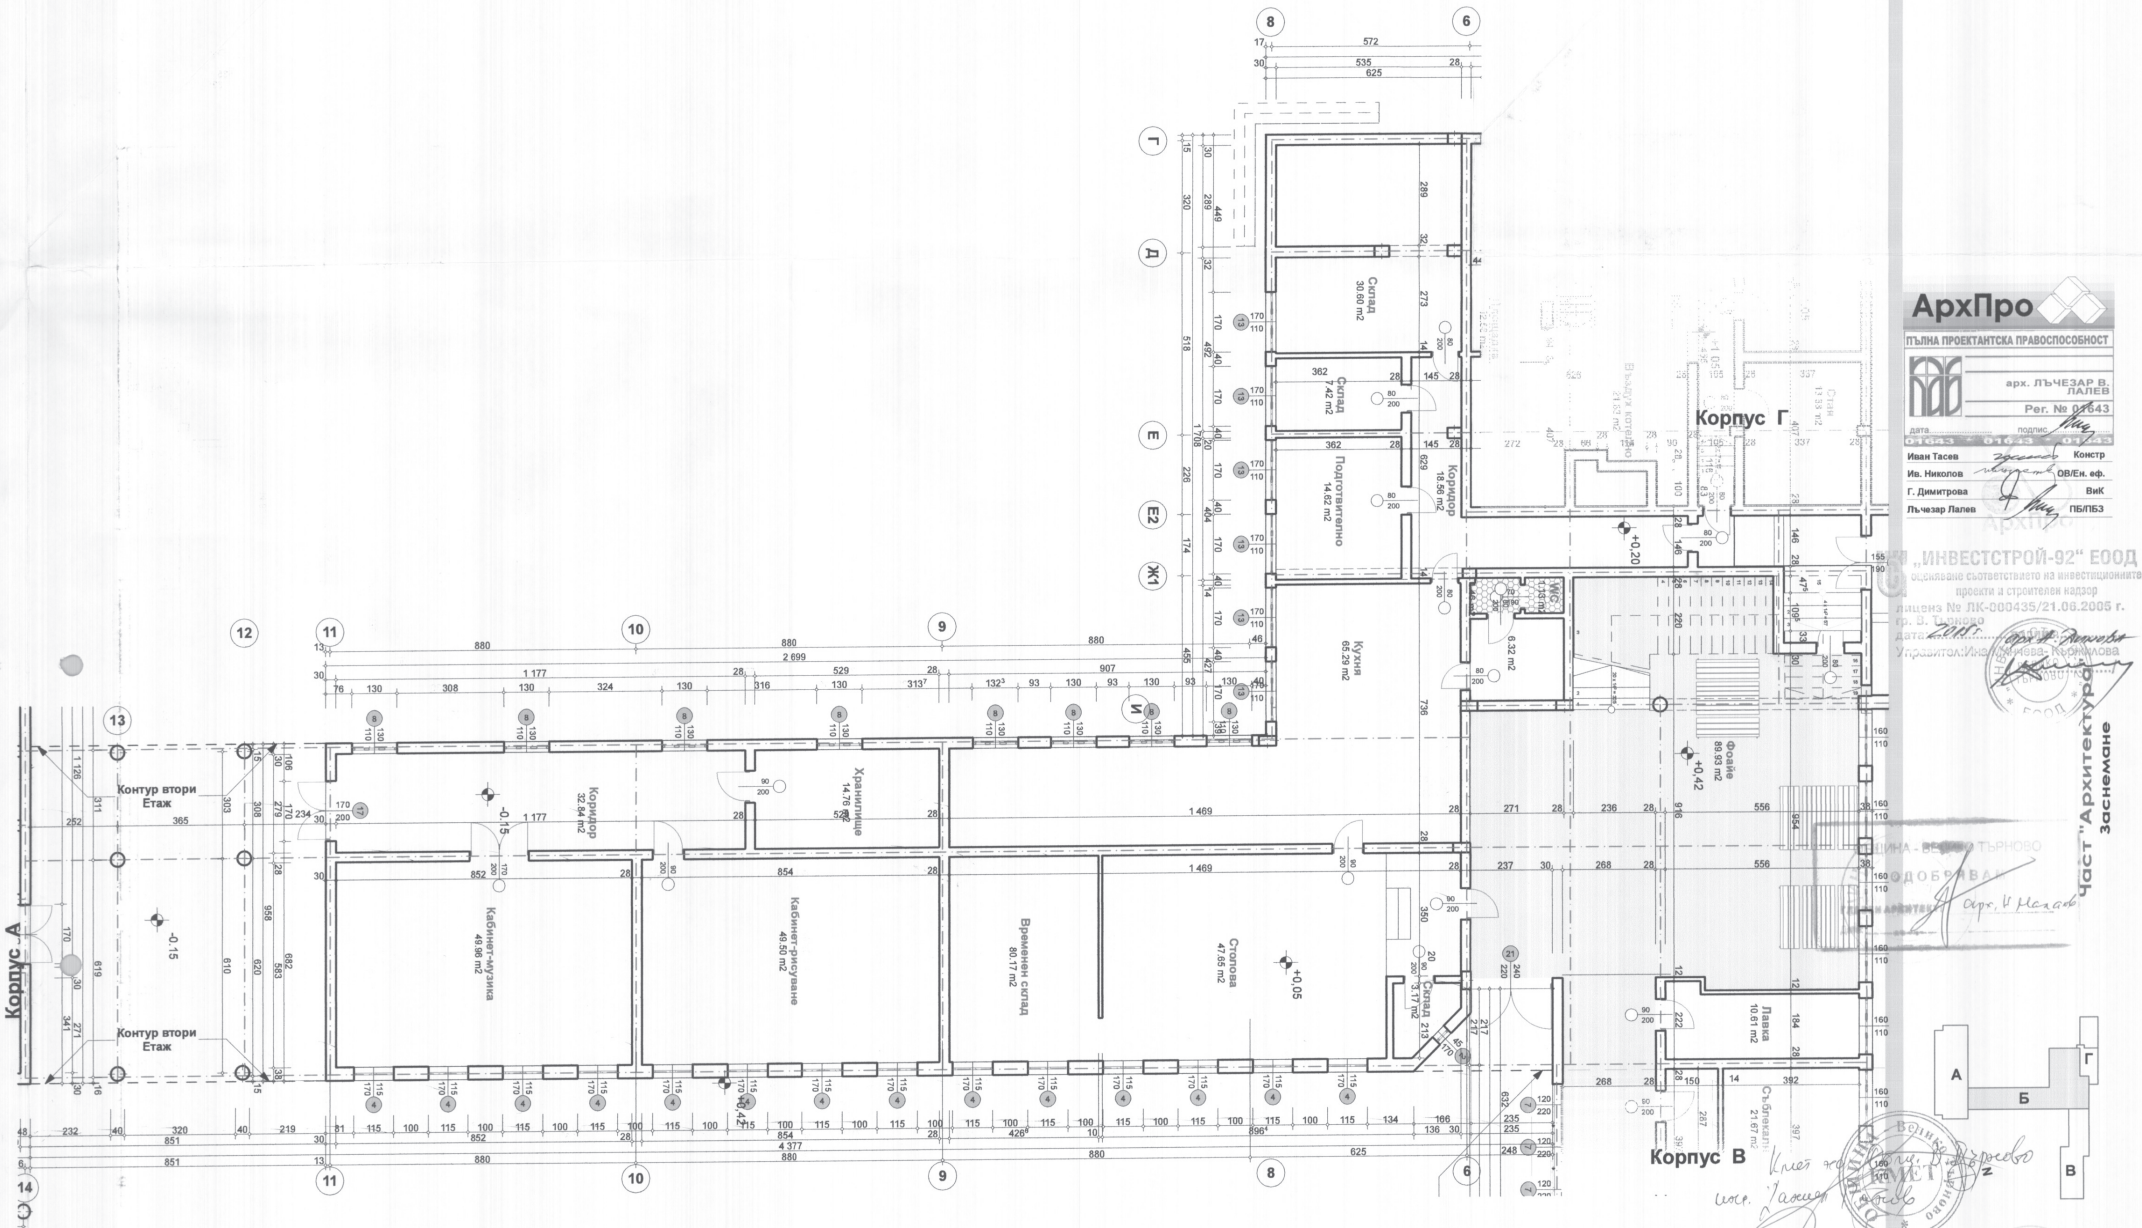

АрхПро

ПЪЛНА ПРОЕКТАНТСКА ПРАВОСПОСОБНОСТ

арх. ЛЪЧЕЗАР В. ЛАЛЕВ

Рег. № 01643

Иван Тасев		Констр
Ив. Николов		ОВ/Ен. еф.
Г. Димитрова		ВиК
Лъчезар Лалев		ПБ/ПБЗ

„ИНВЕСТСТРОЙ-92" ЕООД
осигуряване съответствието на инвестиционните проекти и строителен надзор
лицензи № ЛК-000435/21.06.2005 г.
гр. В. Търново
дата 2016 г.
Управител: Инж. Ивелина Кирилова

Част "Архитектура"
Заснемане

Одобрявам
Гл. архитект

Приемам проекта — Възложител

Внедряване на мерки за енергийна ефективност в ПМГ „Васил Друмев" гр. В. Търново, кв. 29, УПИ I