


ИНВЕСТИЦИОНЕН ПРОЕКТ  
 ПРОЕКТ НА ЕНЕРГИЙНА ЕФЕКТИВНОСТ  
 ЗА ОБЩ. ОБЩ. ПОДПРИЕМАТЕЛСТВО  
 ГРАД. ПРОЕКТ  
 ДАТА: 15.05.2015 г.  
 УПРАВЛЕНИЕ НА МИНИСТЕРСТВОТО

**АрхПро**  
 ПЪЛНА ПРОЕКТИРНА ПРАВОСПОСОБНОСТ  
 арх. ЛЪЧЕЗАР В. ПАЛЕВ  
 Рег. № 00643  
 Инж. Тася  
 Инж. Никола  
 Г. Димитрова  
 Лъчезар Лъчев  
 Констр. ОБЕК. еф. ВНК ПБ/ПБЗ

Част "Архитектура"  
 Технически проект


1. каменна облицовка
2. тухлен зид
3. 8 см EPS-външно изолация
4. 8 см топлоизолация EPS
5. външна конструкция
6. ламарина
7. гор. носеща конструкция
8. 12 см XPS

Забележка: Външни фасадни цветове да се обсъдят преди изпълнението с архитекта!

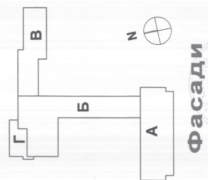

Фасади  
 1:200

Приниман проект

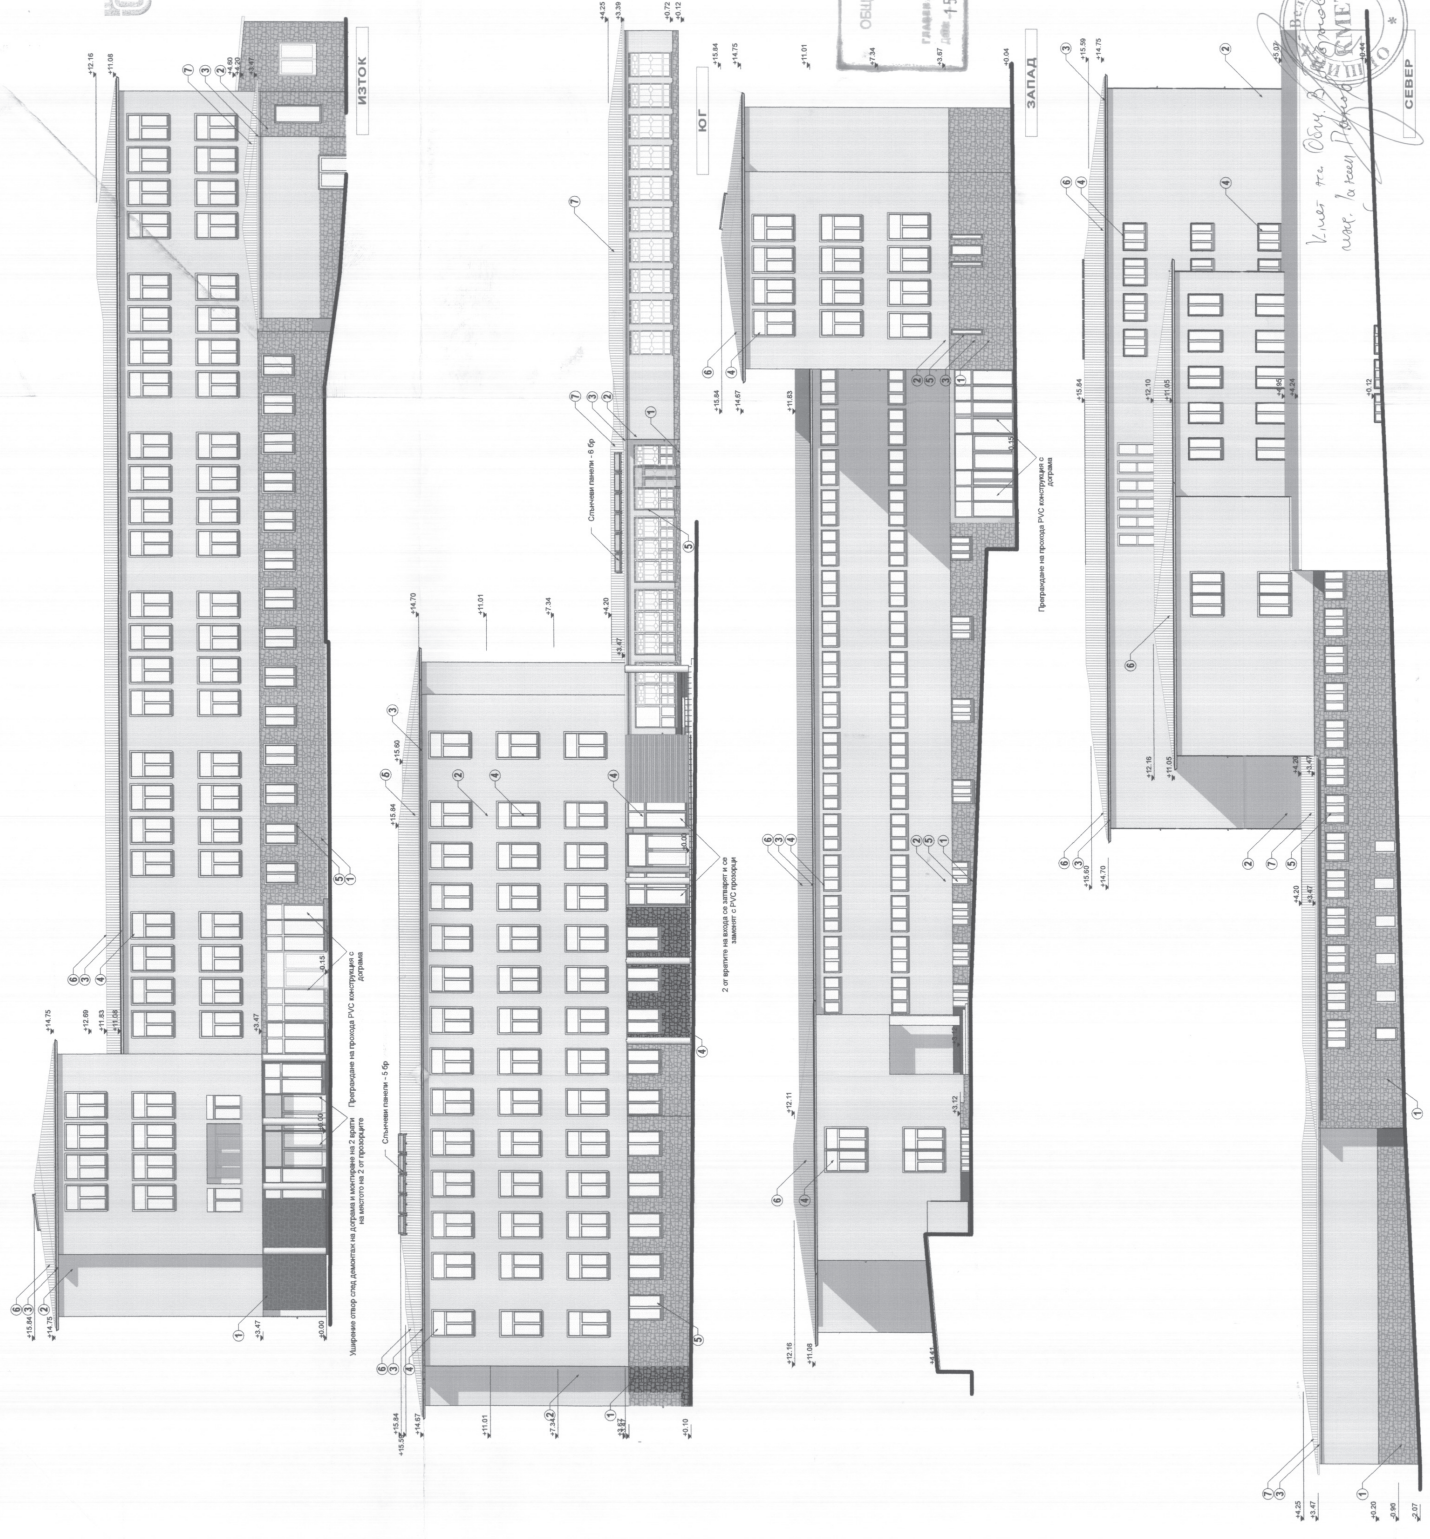

Имет на Общ. Общ. Подпр. Премахване на мерки за енергийна ефективност в ПМГ "Васил Друмев" гр. В. Търново, кв. 29, УЛИ I

Внедряване на мерки за енергийна ефективност в ПМГ "Васил Друмев" гр. В. Търново, кв. 29, УЛИ I