
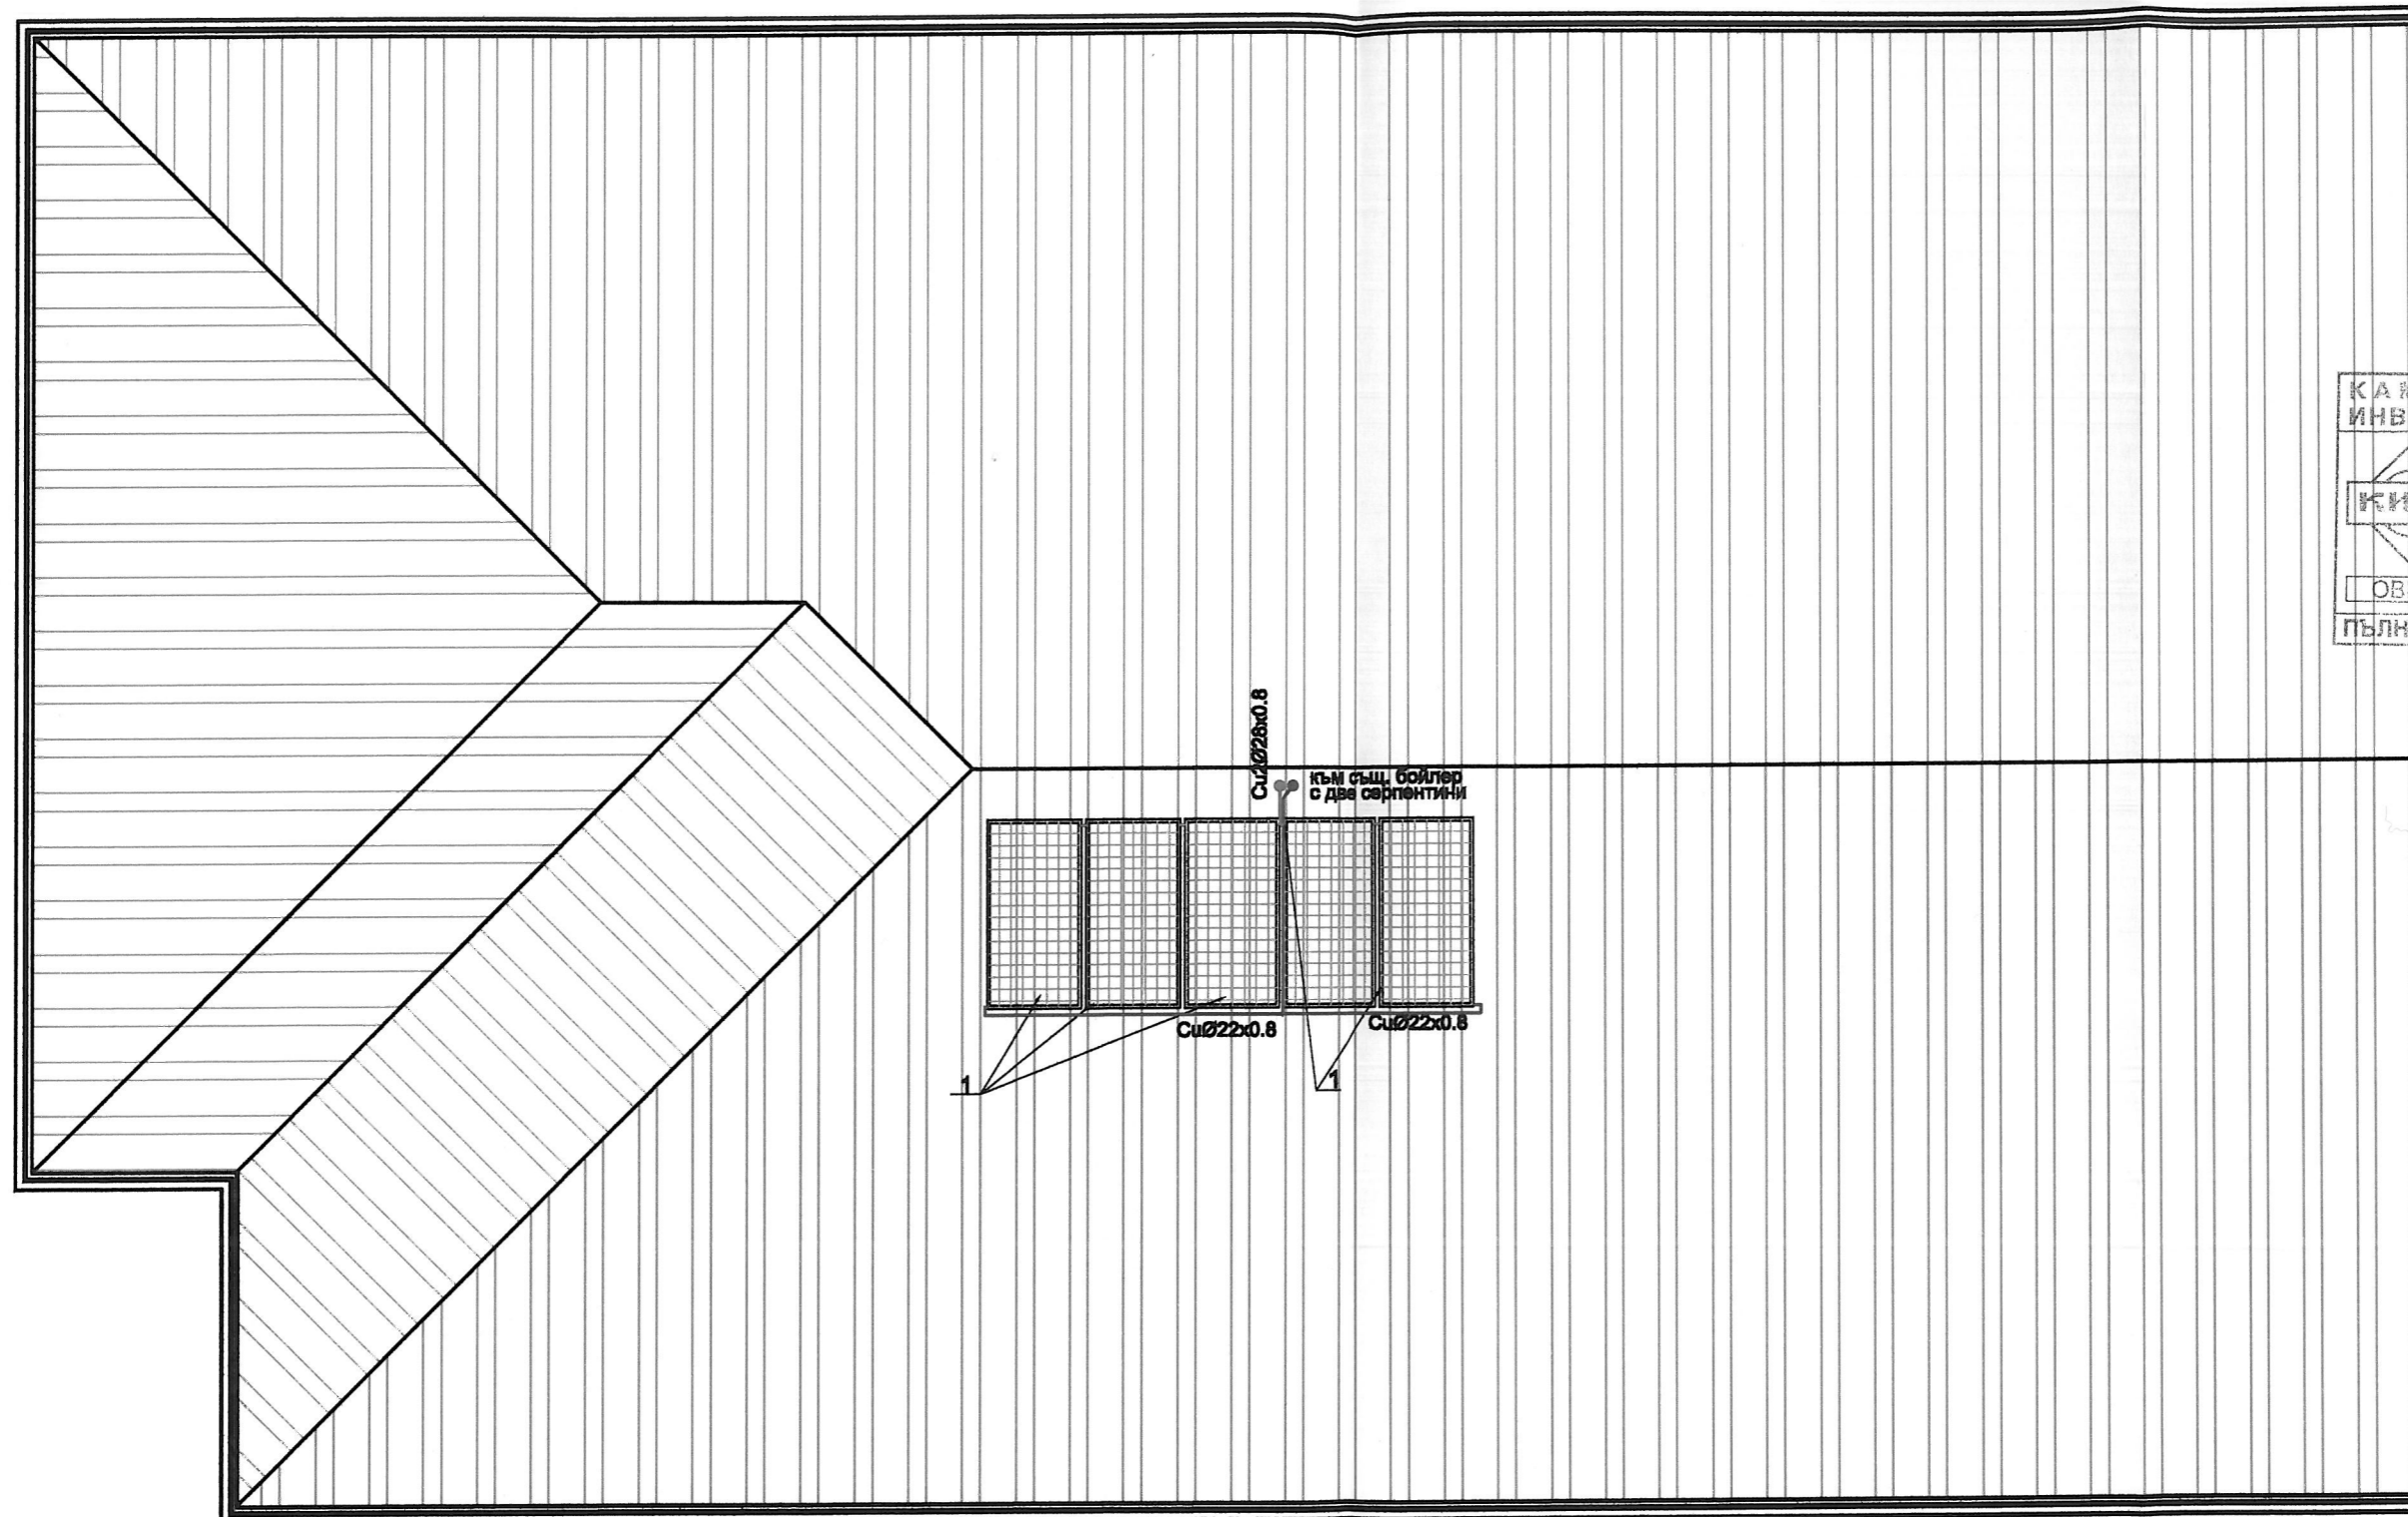


© Октомври 2014

Лъчезар Лалев Арх/ПБ/ПБЗ
Иван Тасев Констр
Ганка Димитрова ВиК
Иван Николов Ен. еф./ОВ

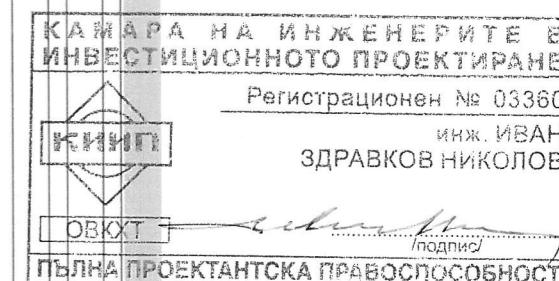

ЛЕГЕНДА

1. Слънчев панел селективен тип
EPS 2.0 (full) 2000x1000x100 mm
F=2 m2 (свързване горе-горе) - брой 5

Забележка

1. Тръбите са медни, изолирани

БЛОК "В"
Покрив

1:80

15-10-16