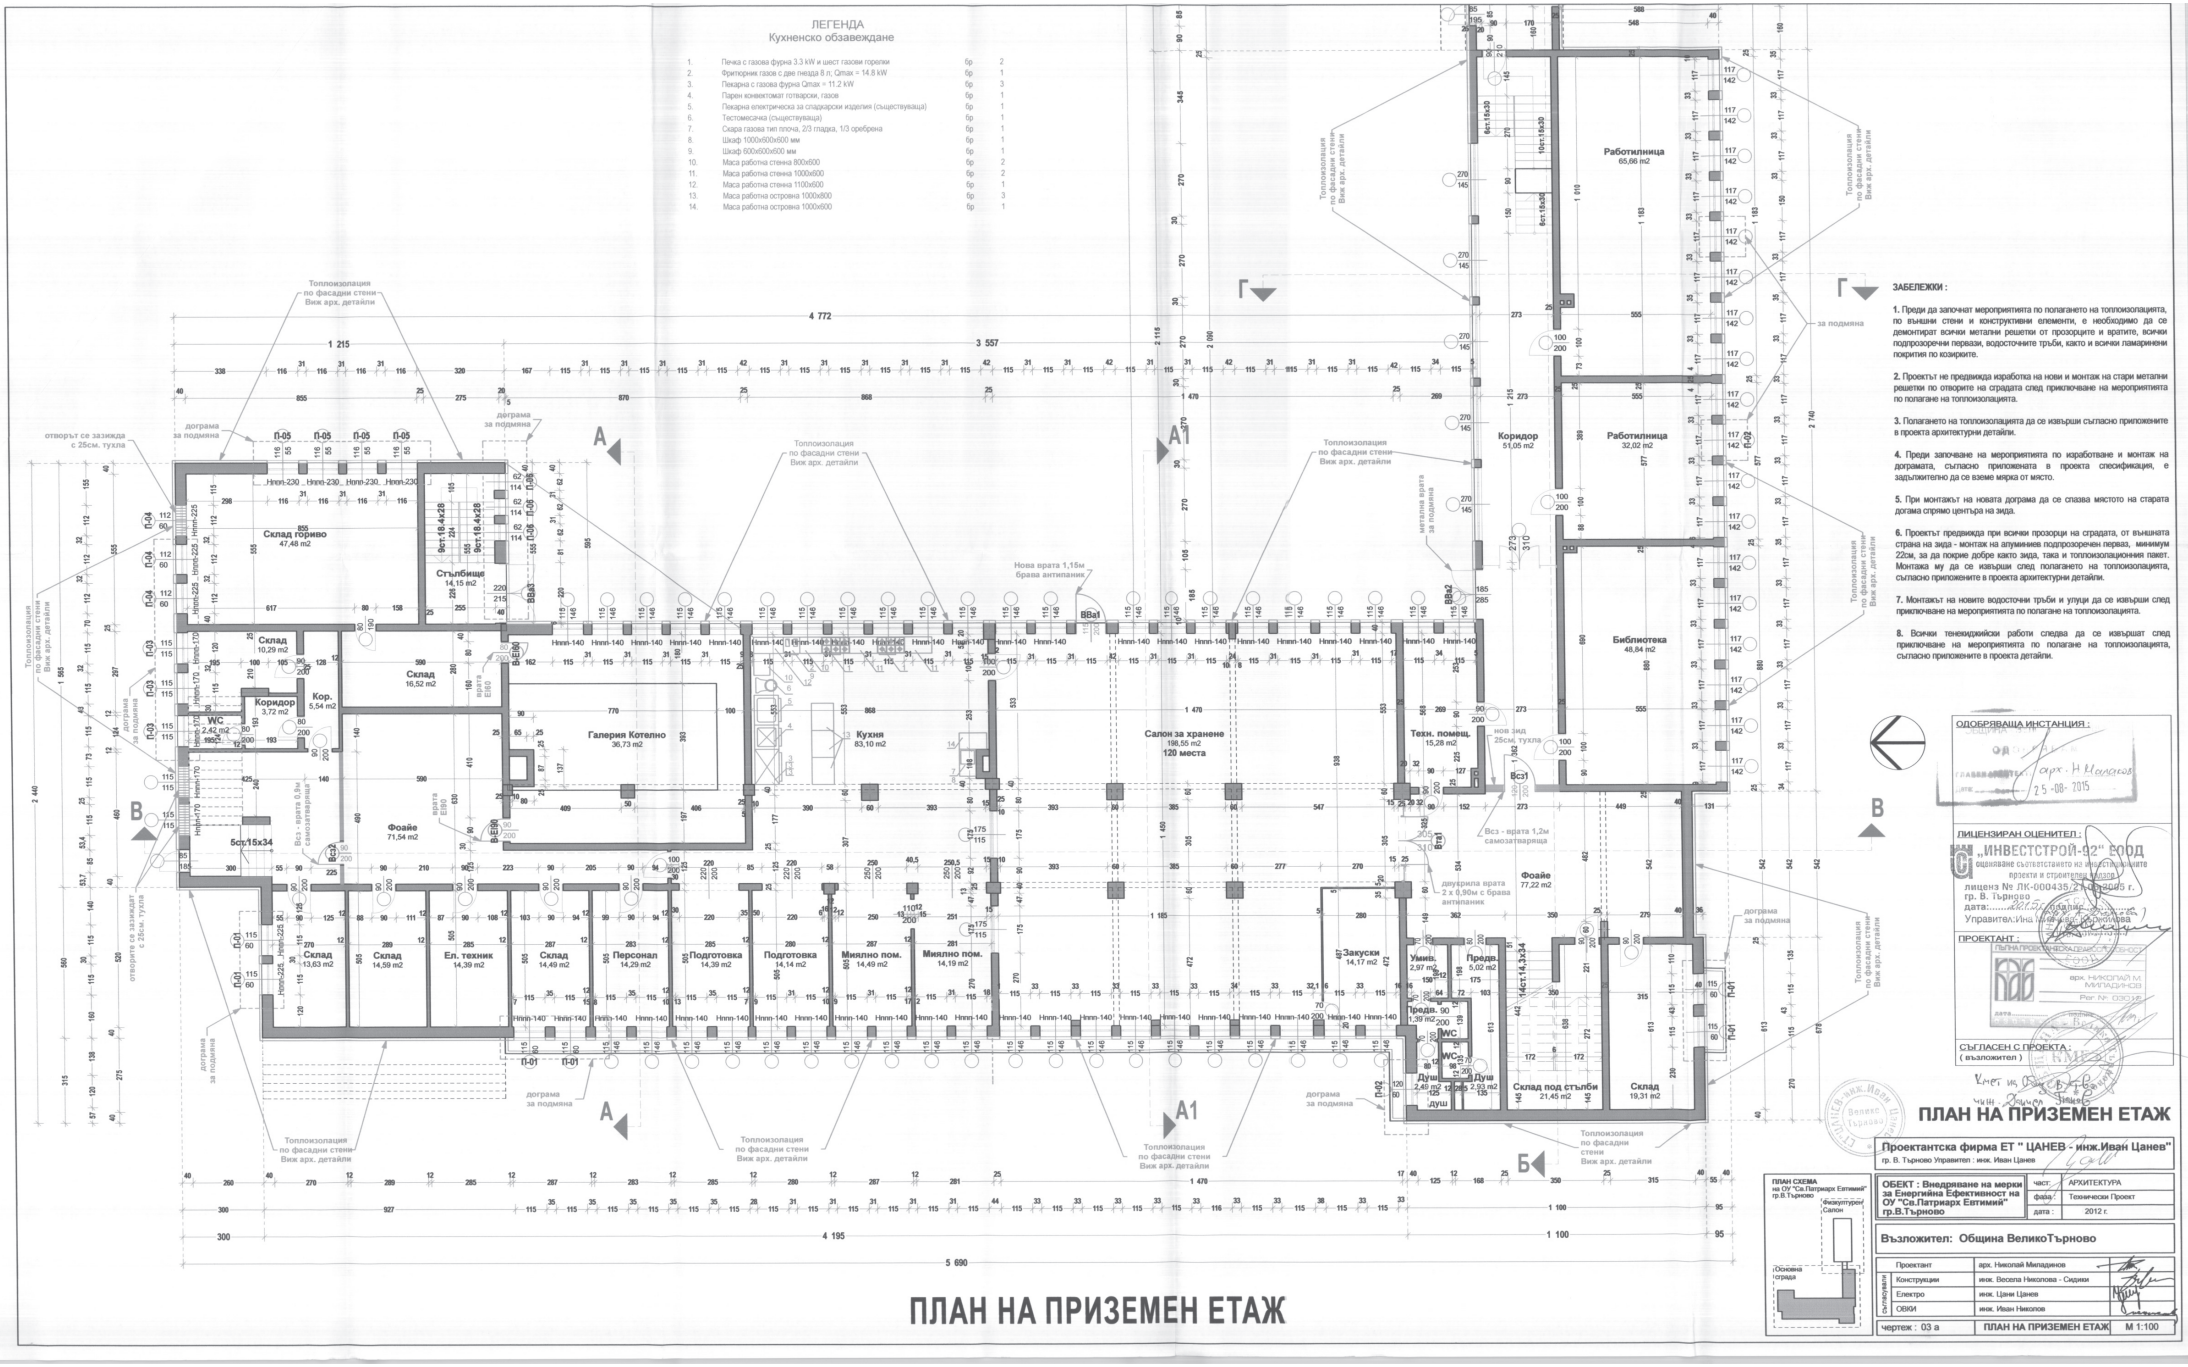
ЛЕГЕНДА
Кухненско обзавеждане
1. Печка с газова фурна 3.3 kW и шест газови горелки бр 2
2. Фритюрник газов с две гнезда 8 л; Qmax = 14.8 kW бр 1
3. Пекарна с газова фурна Qmax = 11.2 kW бр 3
4. Парен конвектомат готварски, газов бр 1
5. Пекарна електрическа за сладкарски изделия (съществуваща) бр 1
6. Тестомесачка (съществуваща) бр 1
7. Скара газова тип плоча, 2/3 гладка, 1/3 оребрена бр 1
8. Шкаф 1000x600x600 мм бр 1
9. Шкаф 600x600x600 мм бр 1
10. Маса работна стенна 800x600 бр 2
11. Маса работна стенна 1000x600 бр 2
12. Маса работна стенна 1100x600 бр 1
13. Маса работна островна 1000x600 бр 3
14. Маса работна островна 1000x600 бр 1
ЗАБЕЛЕЖКИ :
1. Преди да започнат мероприятията по полагането на топлоизолацията, по външни стени и конструктивни елементи, е необходимо да се демонтират всички метални решетки от прозорците и вратите, всички подпрозоречни первази, водосточните тръби, както и всички ламаринени покрития по корниците.
2. Проектът не предвижда изработка на нови и монтаж на стари метални решетки по отворите на сградата след приключване на мероприятията по полагане на топлоизолацията.
3. Полагането на топлоизолацията да се извърши съгласно приложените в проекта архитектурни детайли.
4. Преди започване на мероприятията по изработване и монтаж на дограмата, съгласно приложената в проекта спесификация, е задължително да се вземе мярка от място.
5. При монтажът на новата дограма да се спазва мястото на старата дограма спрямо центъра на зида.
6. Проектът предвижда при всички прозорци на сградата, от външната страна на зида - монтаж на алуминиев подпрозоречен перваз, минимум 22см, за да покрие добре както зида, така и топлоизолационния пакет. Монтажа му да се извърши след полагането на топлоизолацията, съгласно приложените в проекта архитектурни детайли.
7. Монтажът на новите водосточни тръби и улуци да се извърши след приключване на мероприятията по полагане на топлоизолацията.
8. Всички тенекеджийски работи следва да се извършат след приключване на мероприятията по полагане на топлоизолацията, съгласно приложените в проекта детайли.
Топлоизолация по фасадни стени Виж арх. детайли
дограма за подмяна
отворът се зазижда с 25см. тухла
Нова врата 1,15м брава антипаник
Всз - врата 1,2м самозатварящ
двукрила врата 2 х 0,90м с брава антипаник
Всз - врата 0,9м самозатварящи
Склад гориво 47,48 m2
Стълбище 14,15 m2
Склад 10,29 m2
Склад 16,52 m2
Коридор 3,72 m2
Кор. 5,54 m2
WC 2,42 m2
Галерия Котелно 36,73 m2
Кухня 63,10 m2
Салон за хранене 198,55 m2 120 места
Техн. помещ. 15,28 m2
Фоайе 71,54 m2
Фоайе 77,22 m2
Склад 13,63 m2
Склад 14,59 m2
Ел. техник 14,39 m2
Склад 14,49 m2
Персонал 14,29 m2
Подготовка 14,39 m2
Подготовка 14,14 m2
Миялно пом. 14,49 m2
Миялно пом. 14,19 m2
Закуски 14,17 m2
Умив. 2,97 m2
Предв. 5,02 m2
Предв. 1,39 m2
WC
WC
Душ 2,49 m2
Душ 2,93 m2
душ
Склад под стълби 21,45 m2
Склад 19,31 m2
Работилница 65,66 m2
Коридор 51,05 m2
Работилница 32,02 m2
Библиотека 48,84 m2
ПЛАН НА ПРИЗЕМЕН ЕТАЖ
ПЛАН НА ПРИЗЕМЕН ЕТАЖ
ОДОБРЯВАЩА ИНСТАНЦИЯ :
арх. Н.Миладинов
25 -08- 2015
ЛИЦЕНЗИРАН ОЦЕНИТЕЛ :
„ИНВЕСТСТРОЙ-02" ЕООД
оценяване съответствието на инвестиционните проекти и строителство в Казово
лицензъ № ЛК-000435/27.03.2003 г.
гр. В. Търново
дата:
Управител:Инж.Иван Цанев
ПРОЕКТАНТ :
ПЛАНА ПРОЕКТАНТСКА ФИРМА ЕТ "ЦАНЕВ - ИНЖ. ИВАН ЦАНЕВ"
арх. НИКОЛАЙ М. МИЛАДИНОВ
Рег. № 03635
СЪГЛАСЕН С ПРОЕКТА :
(възложител)
Проектантска фирма ЕТ " ЦАНЕВ - инж.Иван Цанев"
гр. В. Търново Управител : инж. Иван Цанев
ПЛАН СХЕМА на ОУ "Св.Патриарх Евтимий" гр.В.Търново
Физкултурен Салон
Основна сграда
ОБЕКТ : Внедряване на мерки за Енергийна Ефективност на ОУ "Св.Патриарх Евтимий" гр.В.Търново
част: АРХИТЕКТУРА
фаза: Технически Проект
дата: 2012 г.
Възложител: Община ВеликоТърново
Проектант арх. Николай Миладинов
Конструкции инж. Весела Николова - Сидиски
Електро инж. Цани Цанев
ОВИК инж. Иван Николов
чертеж : 03 а
ПЛАН НА ПРИЗЕМЕН ЕТАЖ
М 1:100