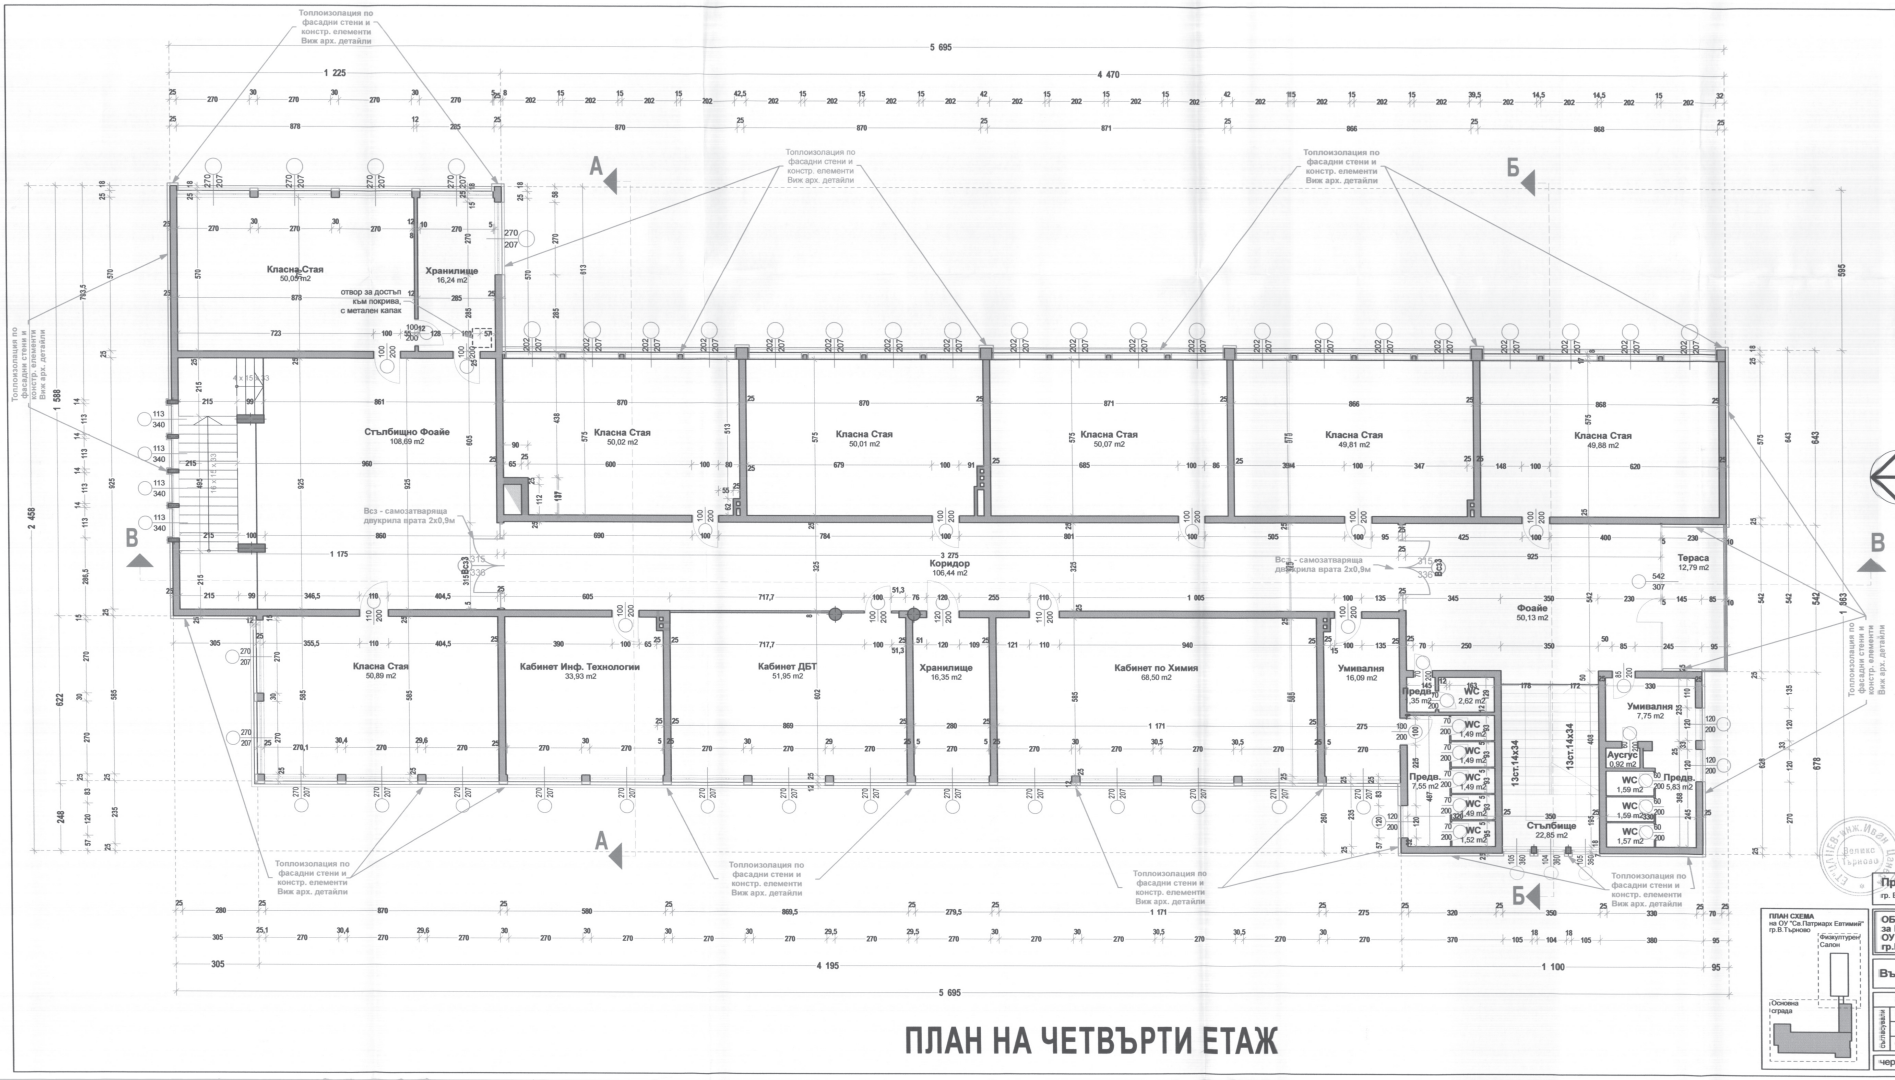

ПЛАН НА ЧЕТВЪРТИ ЕТАЖ

ЗАБЕЛЕЖКИ :

1. Преди да започнат мероприятията по полагането на топлоизолацията, по външни стени и конструктивни елементи, е необходимо да се демонтират всички метални решетки от прозорците и вратите, всички подпрозоречни первази, водостоките тръби, както и всички ламаринени покрития по козирките.

2. Проектът не предвижда изработка на нови и монтаж на стари метални решетки по отворите на сградата след приключване на мероприятията по полагане на топлоизолацията.

3. Полагането на топлоизолацията да се извърши съгласно приложените в проекта архитектурни детайли.

4. Преди започване на мероприятията по изработване и монтаж на дограмата, съгласно приложената в проекта спесификация, е задължителнио да се вземе мярка от място.

5. При монтажът на новата дограма да се спазва мястото на старата догама спрямо центъра на зида.

6. Проектът предвижда при всички прозорци на сградата, от външната страна на зида - монтаж на алуминиев подпрозоречен перваз, минимум 22см, за да покрие добре както зида, така и топлоизолационния пакет. Монтажа му да се извърши след полагането на топлоизолацията, съгласно приложените в проекта архитектурни детайли.

7. Монтажът на новите водосточни тръби и улуци да се извърши след приключване на мероприятията по полагане на топлоизолацията.

8. Всички тенекеджийски работи следва да се извършат след приключване на мероприятията по полагане на топлоизолацията, съгласно приложените в проекта детайли.

ОДОБРЯВАЩА ИНСТАНЦИЯ :

ЛИЦЕНЗИРАН ОПЕРАТОР "ЕВРОСТРОЙ-92" ЕООД
оценяване съответствието на инвестиционните проекти и строителен надзор
лицензи №: ЛК-000435/21.09.2011 г.
гр. В. Търново
дата:
Управител:Ина Милчева Маркова

ПРОЕКТАНТ :
ПЪЛНА ПРОЕКТАНТСКА ПРАВОСПОСОБНОСТ
арх. НИКОЛАЙ М. МИЛАДИНОВ
Рег. № 03013

СЪГЛАСЕН С ПРОЕКТА :
(възложител)

ПЛАН СХЕМА
на ОУ "Св.Патриарх Евтимий" гр.В.Търново
Физкултурен Салон
Основна сграда

Проектантска фирма ЕТ " ЦАНЕВ - инж.Иван Цанев"
гр. В. Търново Управител : инж. Иван Цанев

ОБЕКТ : Внедряване на мерки за Енергийна Ефективност на ОУ "Св.Патриарх Евтимий" гр.В.Търново	част :	АРХИТЕКТУРА
	фаза :	Технически Проект
	дата :	2012 г.

Възложител: Община ВеликоТърново

Съгласували	Проектант	арх. Николай Миладинов
	Конструкции	инж. Веселa Николова - Сидкии
	Електро	инж. Цани Цанев
	ОВКИ	инж. Иван Николов
чертеж : 06	ПЛАН НА ЧЕТВЪРТИ ЕТАЖ	М 1:100