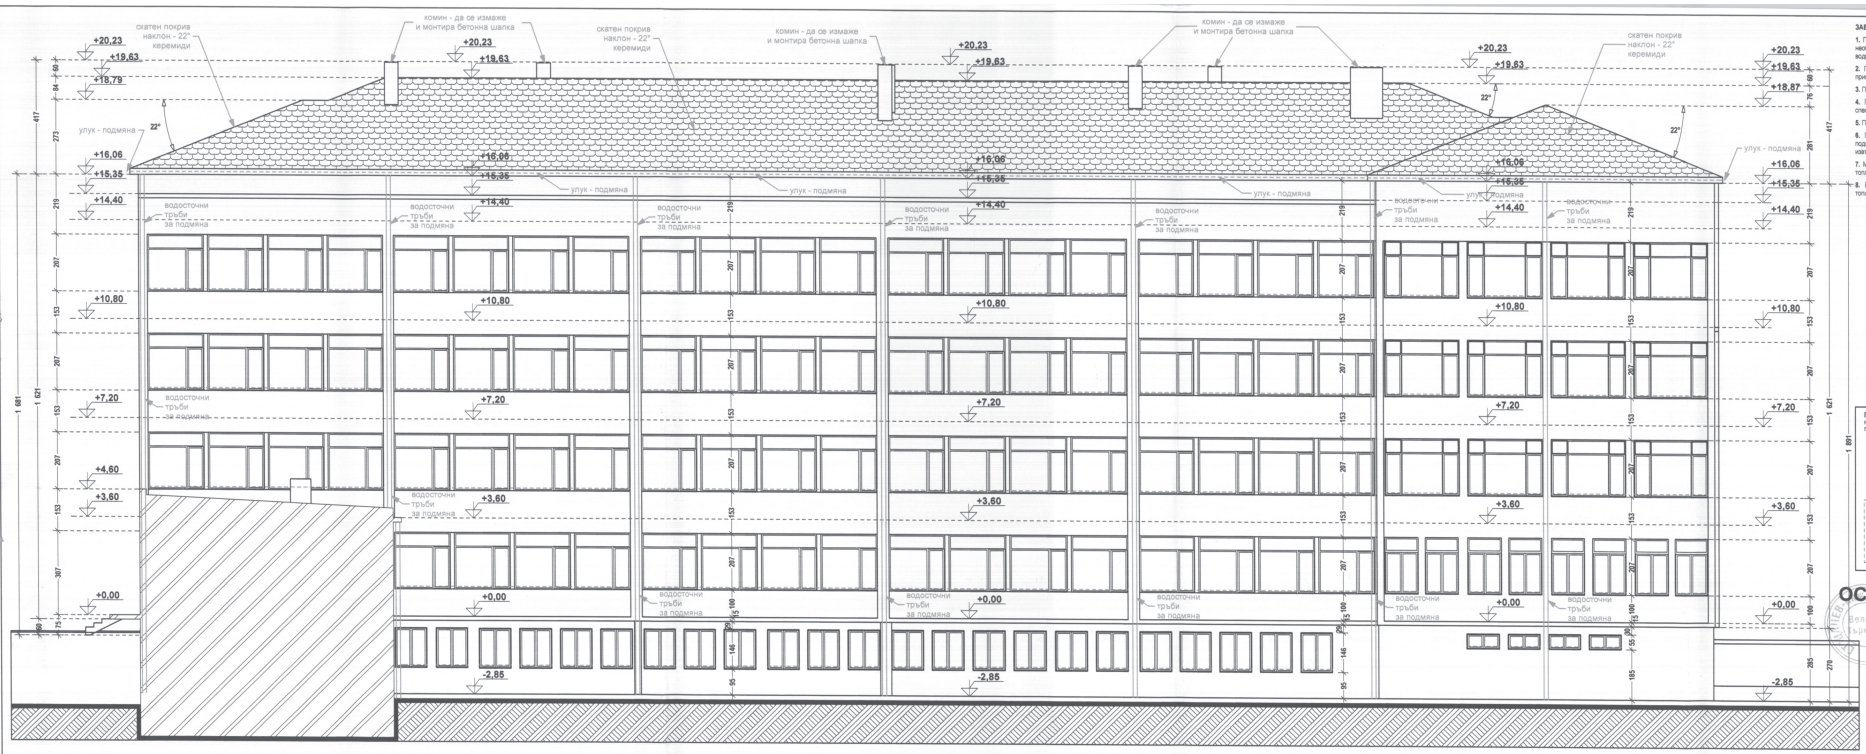

ОСНОВНА СГРАДА - ФАСАДА ИЗТОК

ЗАБЕЛЕЖКИ :

1. Преди да започнат мероприятията по топлинното изолиране на външни стени и конструктивни елементи, е необходимо да се демонтират: всички метални решетки от прозорците и вратите, всички подпрозоречни первази, водосточните тръби, както и всички ламаринени покрития по комините.
2. Проектът не предвижда изработка на нови и монтаж на стари метални решетки по отворите на сградата след приключване на мероприятията по полагане на топлоизолацията.
3. Полагането на топлоизолацията да се извършви съгласно приложените в проекта архитектурни детайли.
4. Преди започване на мероприятията по изработване и монтаж на дограмата, съгласно приложените в проекта спецификации, е задължително да се вземе мярка от място.
5. При монтажът на новата дограма да се спазва мястото на старата дограма спрямо центъра на зида.
6. Проектът предвижда при всички прозорци на сградата, от външната страна на зида - монтаж на алуминиев подпрозоречен перваз, минимум 20см, за да покрие добре както зида, така и топлоизолационния пакет. Монтажа му да се извършви след полагането на топлоизолацията, съгласно приложените в проекта архитектурни детайли.
7. Монтажът на новите водосточни тръби и улуци да се извършви след приключване на мероприятията по полагане на топлоизолацията.
8. Всички тенекеджийски работи следва да се извършват след приключване на мероприятията по полагане на топлоизолацията, съгласно приложените в проекта детайли.

ОДОБРЯВАЩА ИНСТАНЦИЯ :
ОБЩИНА ВЕЛИКО ТЪРНОВО
ГЛАВЕН АРХИТЕКТ: арх. Н. Малаков
25-08-2015

ЛИЦЕНЗИРАН ОЦЕНИТЕЛ :
„ИНВЕСТСТРОЙ-92" ЕООД
оценяване съответствието на инвестиционните проекти в строителството
лицензи № ЛК-000435/21.04.2005 г.
гр. В. Търново
дата:..... подпис:.....
Управител:Ина Минкова Кюркчиева

ПЛАН СХЕМА
на ОУ "Св.Патриарх Евтимий" гр.В.Търново
Физкултурен Салон
Основна сграда

ПРОЕКТАНТ :
ЕТ "ЦАНЕВ - инж.Иван Цанев"
арх. Николай Миладинов
Рег. № ОС-1418
дата..... подпис.....

СЪГЛАСЕН С ПРОЕКТА :
(възложител)
Инж. Д. Тачев

ОСНОВНА СГРАДА - ФАСАДА ИЗТОК

Проектантска фирма ЕТ " ЦАНЕВ - инж.Иван Цанев"
гр. В. Търново Управител : инж. Иван Цанев

ОБЕКТ : Внедряване на мерки за Енергийна Ефективност на ОУ "Св.Патриарх Евтимий" гр.В.Търново	част:	АРХИТЕКТУРА
	фаза :	Технически Проект
	дата :	2012 г.

Възложител: Община ВеликоТърново

Осигуряване		
	Проектант	арх. Николай Миладинов
	Конструкции	инж. Веовла Николова - Сидики
	Електро	инж. Цани Цанев
	ОВКИ	инж. Иван Николов

чертеж : 14	ОСН. СГРАДА - ФАСАДА ИЗТОК	М 1:100