


РАЗРЕЗ Б2 - Б2 - М 1:100

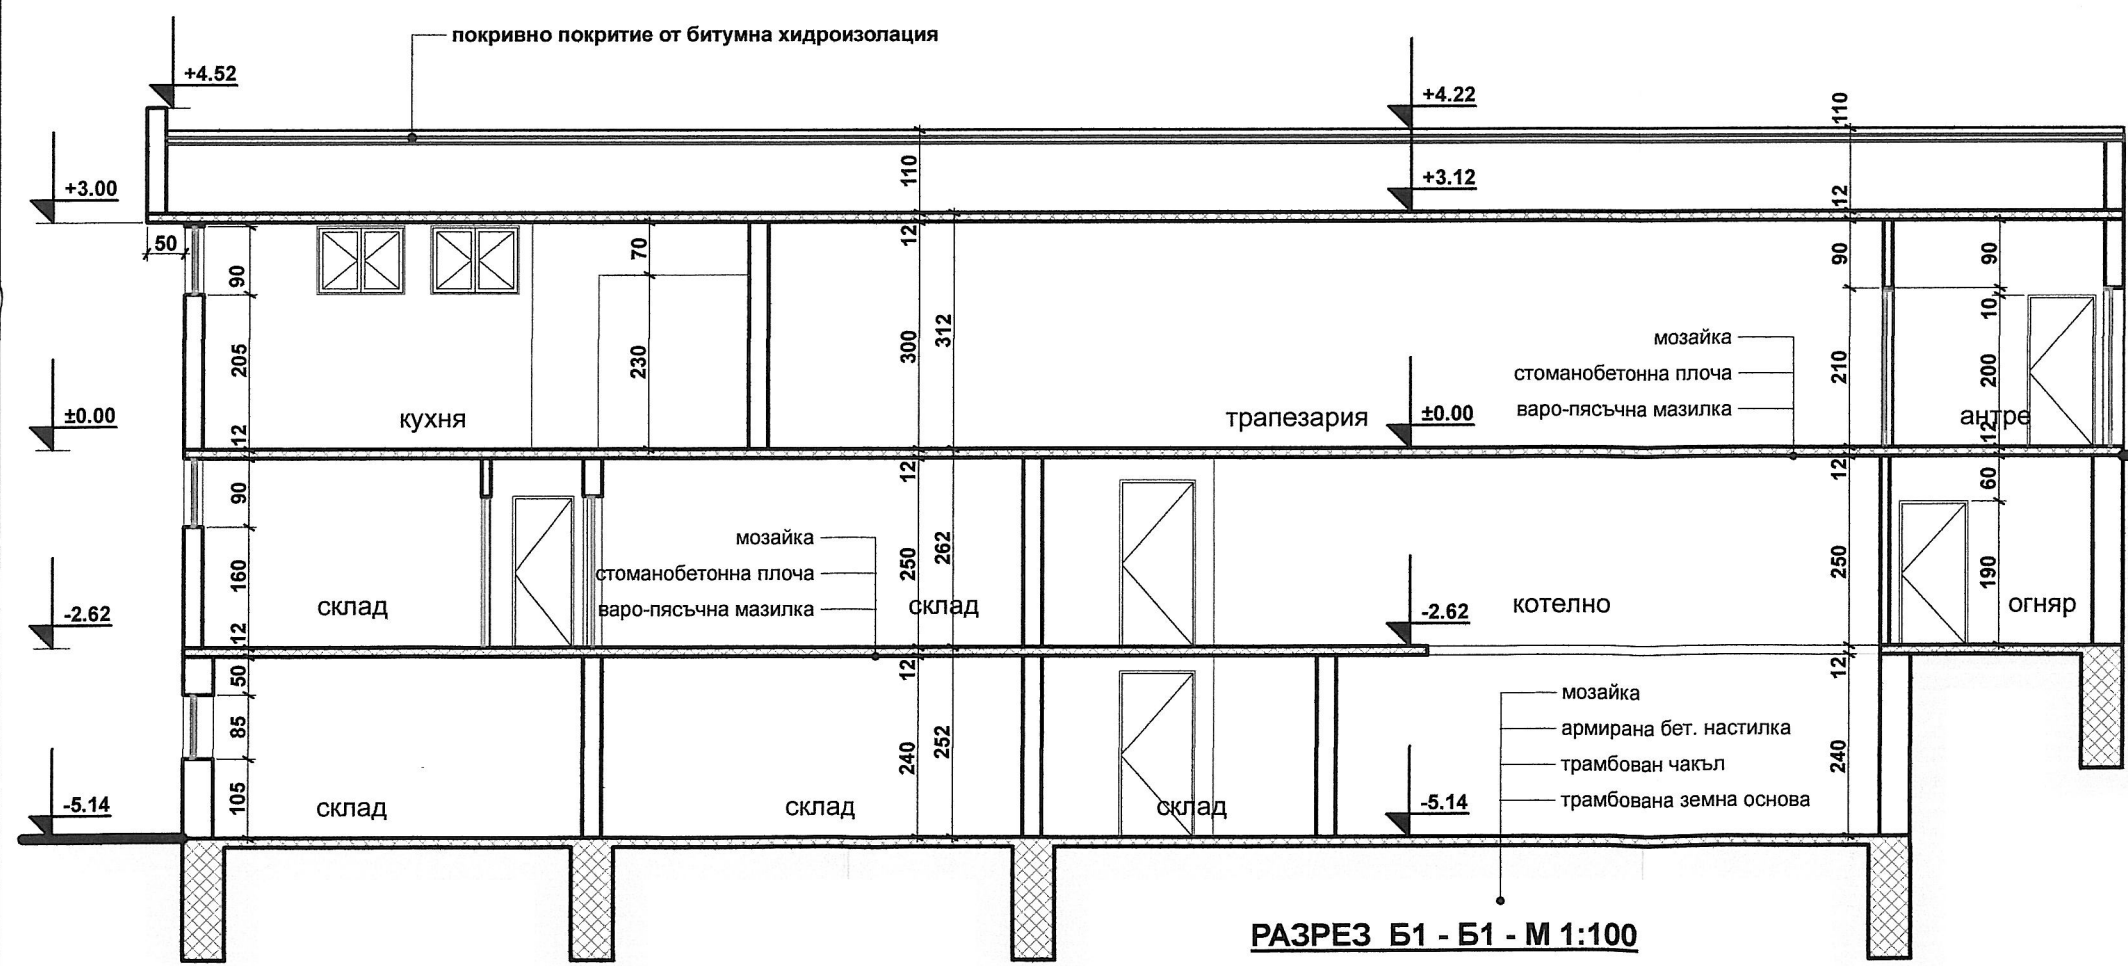

РАЗРЕЗ Б1 - Б1 - М 1:100

ОДОБРЯВАЩА ИНСТАНЦИЯ:

Община В. Търново

Главно инженер: 25.09.2015

Дата:

арх. И. Малахов

ЛИЦЕНЗИРАН ОЦЕНИТЕЛ:

ИНВЕСТСТРОЙ-92" ЕООД, гр. В. Търново

Удостоверение № РК-0481/01.06.2015 г.

дата: 22.10.15

подпис: арх. Петър Николов

управител: /Ина Минчева-Кържилова/

ПРОЕКТАНТ:

ПЪЛНА ПРОЕКТИРОВАЩА ФИРМА

арх. ПЕТЪР НИКОЛАЕВ НИКОЛОВ

Рег. №: 03

дата: 03.2015

подпис:

СЪГЛАСЕН С ПРОЕКТА:

(възложител)

РАЗРЕЗИ НА СТОЛОВА И КОТЕЛНО / архитектурно заснемане / М 1:100

Проектантска фирма ЕТ " ЦАНЕВ " инж. Иван Цанев "

гр. В. Търново, управител : инж. Иван Цанев

ПРОЕКТ: Внедряване на мерки за енергийна ефективност за ОУ "П.Р.Славейков", гр. В. Търново

дата: 2012

фаза: Технически проект

част: АРХИТЕКТУРА

Възложител : Община В. Търново

Проектант	арх. Петър Николов
Конструкции	инж. Веселина Николова-Сидики
ЕЛ	инж. Цанй Цанев
ОВКИ	инж. Иван Николов

чертеж : 16

Умет. на Общ. В. 1:100

инж. И. Цанев