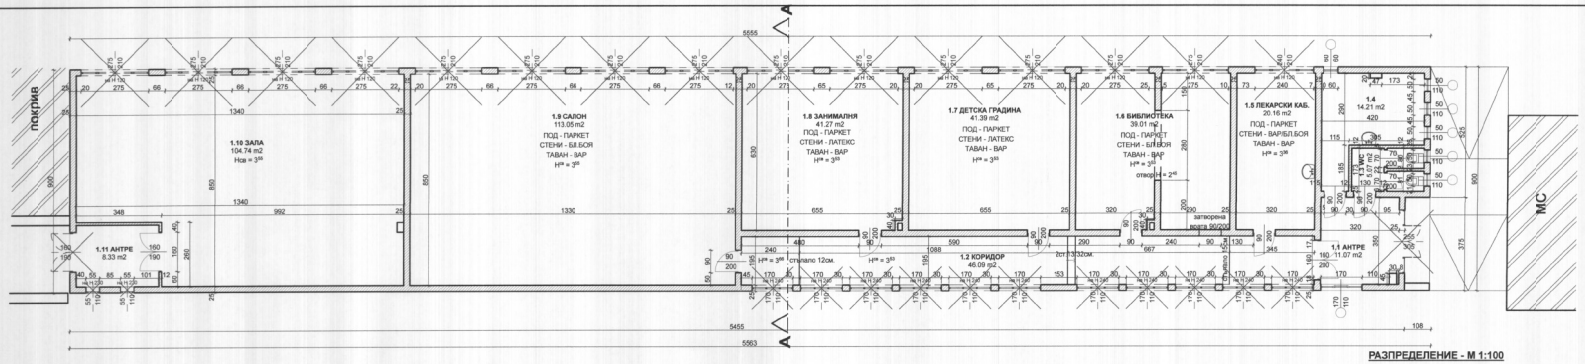

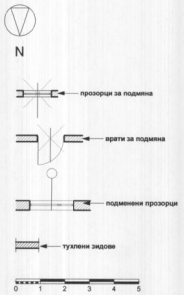

РАЗПРЕДЕЛЕНИЕ - М 1:100

ПЛАН НА ПОКРИВИ - М 1:100

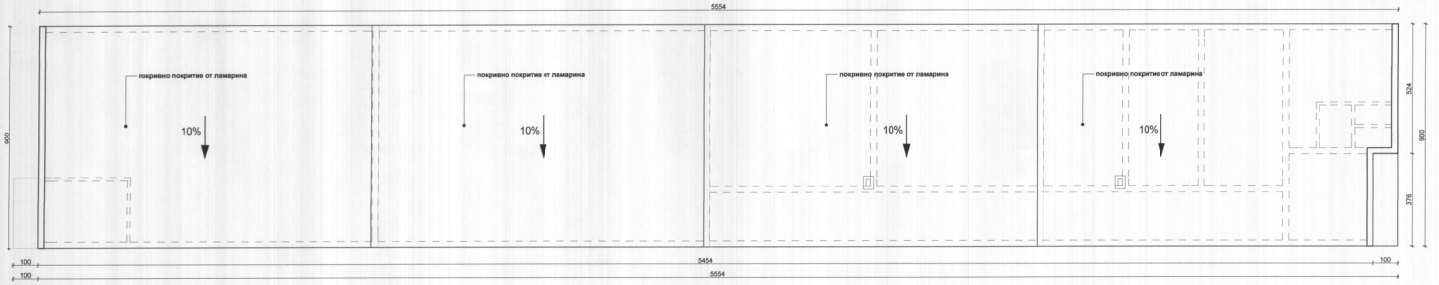

ОДОБРЯВАША ИНСТАНЦИЯ:

ОДОБРЯВАМ

Главен архитект: 25-09-2015

Дата:

арх. Н. Малахов

ЛИЦЕНЗИРАН ОЦЕНИТЕЛ:

„ИНВЕСТСТРОЙ-92" ЕООД, гр.В.Търново
оценяване съответствието на инвестиционните проекти и строителен надзор
Удостоверение №РК-0481/01.09.2015 г.
дата: 20.09.2015 подпис:
управител:
/Ина Мичева-Кърджалова/

ПРОЕКТАНТ:

ПЪЛНА ПРОЕКТАНТСКА ФИРМА
арх. ПЕТЪР НИКОЛАЕВ НИКОЛОВ
Рег. № 0...
дата 05.2012 подпис

СЪГЛАСЕН С ПРОЕКТА:
(възложител)

ПЛАН НА ДОПЪЛНИТЕЛНА СГРАДА - разпределение и покриви М 1:100
/ архитектурно заснемане /

Проектантска фирма ЕТ " ЦАНЕВ - инж.Иван Цанев "
гр. В. Търново, управител : инж. Иван Цанев

ПРОЕКТ: Внедряване на мерки за енергийна ефективност за ОУ "П.Р.Славейков", гр.В.Търново	дата :		2012
	фаза :	Технически проект	
	част :	АРХИТЕКТУРА	

Възложител : Община В.Търново

Проектант	арх. Петър Николов	
Съгласуя: Конструкции	инж. Веселина Николова-Сидики	
ЕЛ	инж. Цани Цанев	
ОВКИ	инж. Иван Николов	
чертеж : 10	Кмет на Общ. В.Т-во инж. Данил Панов	М 1:100