

чертеж : 24А

Проектант : арх. Петър Николов

Възложител : Община Б. Търново

Обект : "Община Б. Търново", гр. Б. Търново

Проект : Външно оформление на морска за енергийна ефективност за

Датум : 2012

Проектант : арх. Петър Николов

Проектант : арх. Петър Николов

ЦВЕТНИ СХЕМИ ЗА ФАСАДИТЕ

за сграда на училище и физ. салон

ПЪЛНА ПРОЕКТАНТСКА ОТВЕТСТВЕНОСТ

арх. ПЕТЪР НИКОЛАЕВ НИКОЛОВ

Per. №: 03347

Дата: 05.2012

полномощие


- 1 ЦВЯТ 1 : RGB - R 145 G 123 B 90
- 2 ЦВЯТ 2 : RGB - R 180 G 160 B 124
- 3 ЦВЯТ 3 : RGB - R 228 G 218 B 197
- 4 ЦВЯТ 4 : RGB - R 248 G 189 B 86

ЗАБЕЛЕЖКА :


ПРЕДИ ПОЛАГАНЕ, ЦВЕТОВЕТЕ НА ИЗБРАНИТЕ МАЗИЛКИ ДА СЕ СЪГЛАСУВАТ С ПРОЕКТАНТА !

ДА СЕ ИЗПОЛЗВА ДРАСКАНА МИНЕРАЛНА МАЗИЛКА С ГРАТОВАВИНА 1.5mm !


ФАСАДА ЮГ - М 1:100

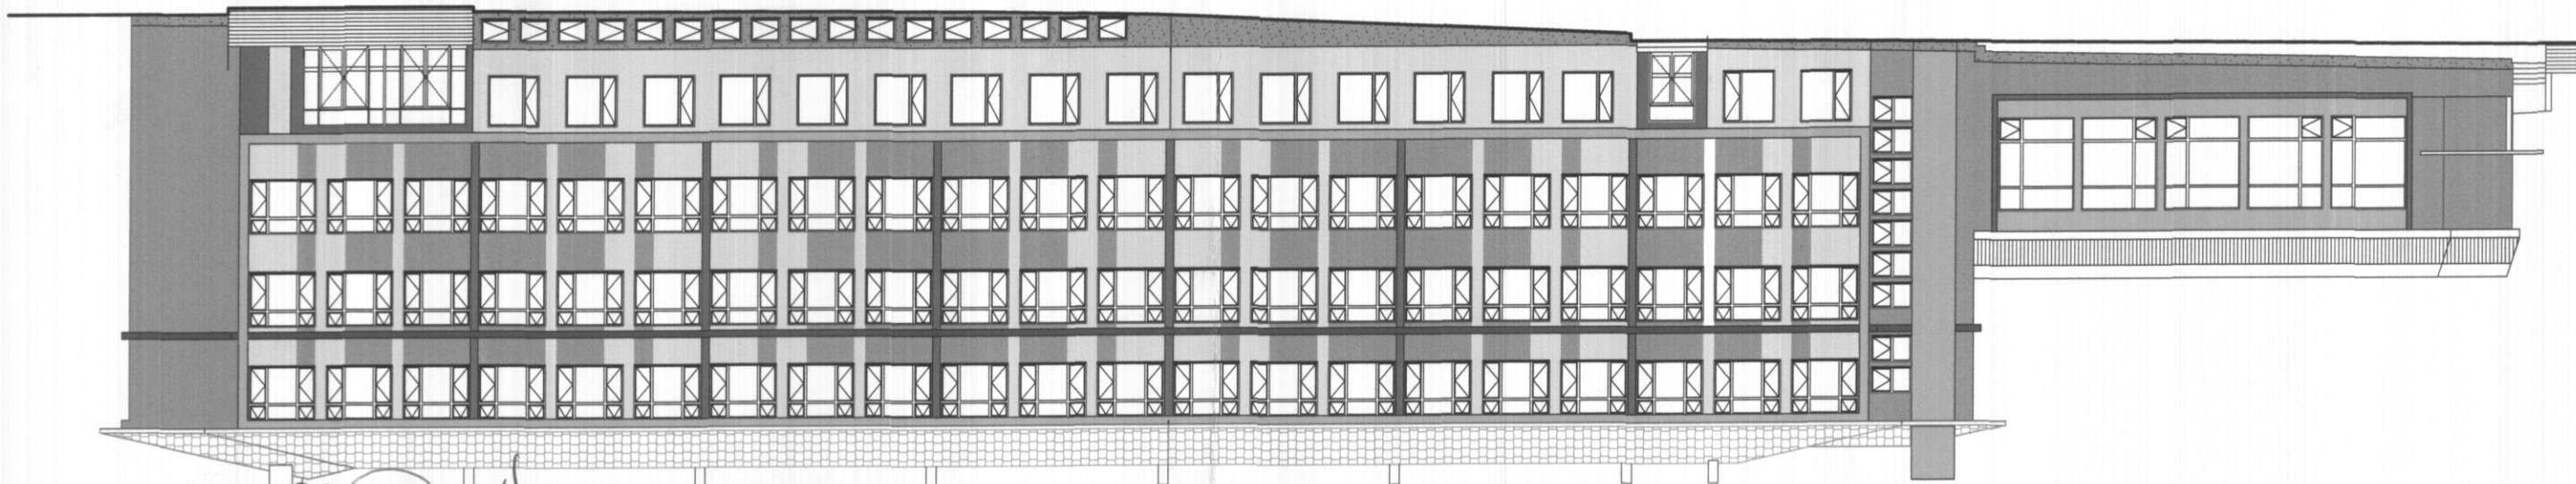

ФАСАДА СЕВЕР - М 1:100

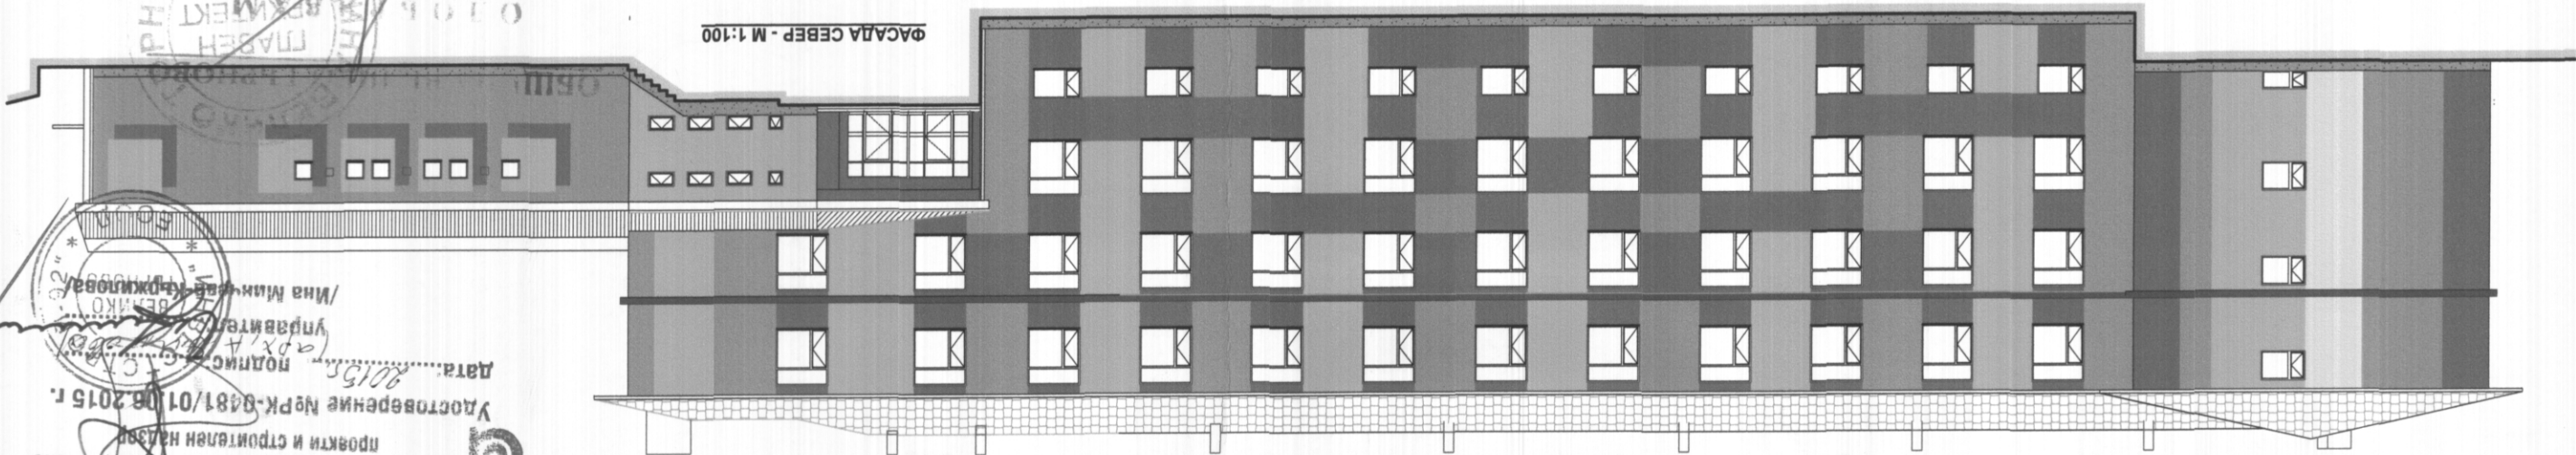

ФАСАДА ЗАПАД - М 1:100

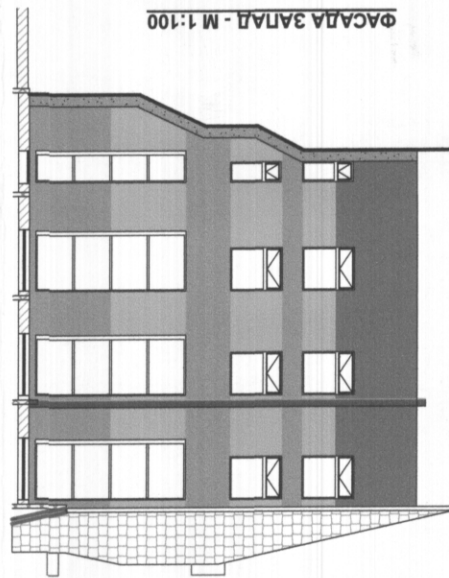

ФАСАДА ИСТОК - М 1:100



Удостоверение №РК-0481/01.06.2015 г.

проекти и строител на

Община Б. Търново

Дата: 01.06.2015

полномощие

арх. Петър Николов

Мина Минчева-Тодорова