

ОДОБРЯВАЩА ИНСТАНЦИЯ: **ОБЩИНА ВЕЛИКО ТЪРНОВО**
ОДОБРЯВАМ
 Главен архитект:
 Дата: 25-08-2015

ЛИЦЕНЗИРАН ОЦЕНИТЕЛ: **ИНВЕСТСТРОЙ-92** ЕООД, гр. В. Търново
 оценяване съответствието на инвестиционните проекти и строителен надзор
 удостоверение № РК-048/20.06.2015 г.
 дата: 2015 г., подпис:
 управител:
 /Ина Митчева-Кържилева

ПРОЕКТАНТ: **КАМАРА НА ИНЖЕНЕРИТЕ В ИНВЕСТИЦИОННОТО ПРОЕКТИРАНЕ**
 Регистрационен № 03360
 инж. ИВАН ЗДРАВКОВ НИКОЛОВ
 подпис:
 ПЪЛНА ПРОЕКТАНТСКА ПРАВОСПОСОБНОСТ


СЪГЛАСЕН С ПРОЕКТА: (възложител)
КМЕТ
 подпис:
 ОБЩИНА ВЕЛИКО ТЪРНОВО

СХЕМА ОТОПЛИТЕЛНА ИНСТАЛАЦИЯ ФИЗИКУЛТУРЕН САЛОН

Проектираща фирма **ЕТ "ЦАНЕВ"** - инж. Иван Цанев
 гр. В. Търново, Управител: инж. Иван Цанев

ПРОЕКТ: Въвеждане на мерки за енергийна ефективност за ОУ "П.Р.Славейков", гр. В. Търново
 Дата: 2012
 Фаза: Технически проект
 част: ОБК

Възложител: Община В. Търново
 Проектант: инж. Иван Николов
 Архитектура: арх. Петър Николов
 Конструкции: инж. Веселина Николова-Сидики
 ЕП: инж. Цани Цанев
 Чертеж: 12-03-10

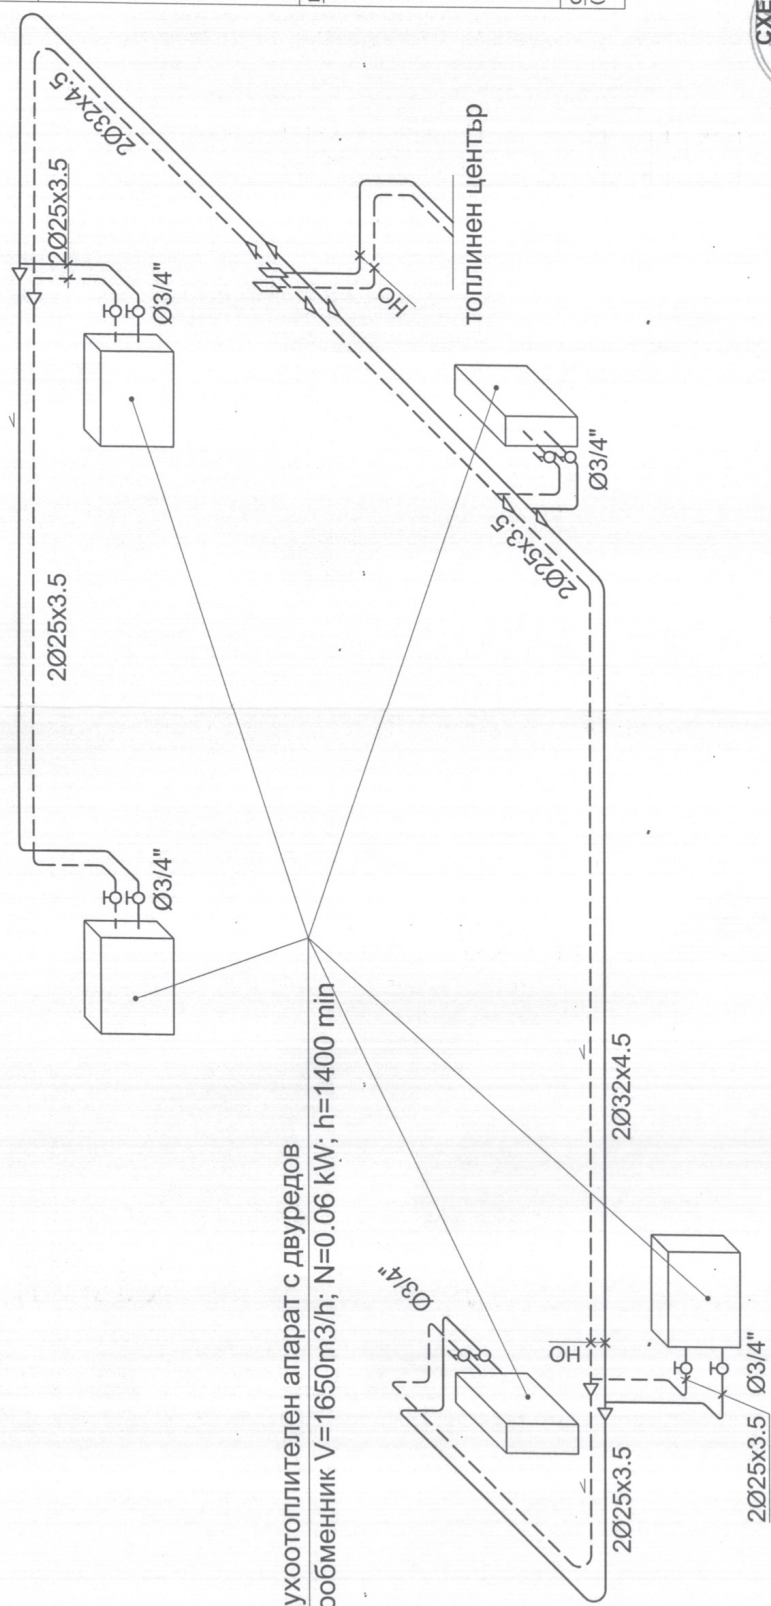

Въздухоотоплителен апарат с двуредов топлообменник V=1650m³/h; N=0.06 kW; h=1400 min