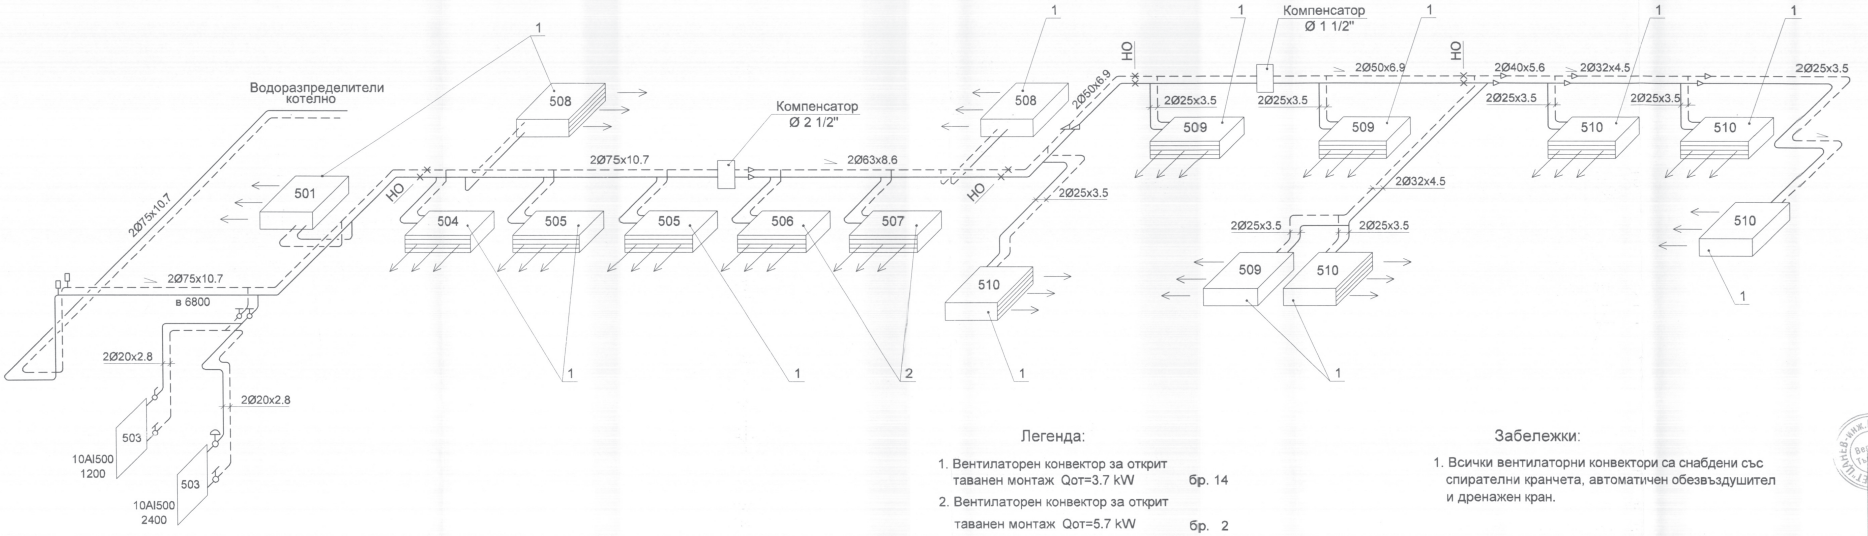

Легенда:

1. Вентилаторен конвектор за открит таванен монтаж Qот=3.7 kW — бр. 14
2. Вентилаторен конвектор за открит таванен монтаж Qот=5.7 kW — бр. 2

Забележки:

1. Всички вентилаторни конвектори са снабдени със спирателни кранчета, автоматичен обезвъздушител и дренажен кран.

ОДОБРЯВАЩА ИНСТАНЦИЯ :

ОБЩИНА В ПКО ТЪРНОВО

О Д О Р Я В А М

Главен архит.: 25-08-2015

Дата:.....

ЛИЦЕНЗИРАН ОЦЕНИТЕЛ :

„ИНВЕСТСТРОЙ-92" ЕООД , гр.В.Търново оценяване съответствието на инвестиционните проекти и строителен надзор

Удостоверение №РК-0481/01.06.2015 г.

дата:.....22.150..... подпис и печат:.....

упълномощено лице:.....

/Инж.Мариана Кърджалова/

ПРОЕКТАНТ :

КАМАРА НА ИНЖЕНЕРИТЕ В ИНВЕСТИЦИОННОТО ПРОЕКТИРАНЕ

Регистрационен № 03360

инж. ИВАН ЗДРАВКОВ НИКОЛОВ

ОВКХТ

ПЪЛНА ПРОЕКТАНТСКА ПРАВОСПОСОБНОСТ

СЪГЛАСЕН С ПРОЕКТА :

(възложител)

КМЕТ

СХЕМА ОТОПЛИТЕЛНА ИНСТАЛАЦИЯ ДОПЪЛНИТЕЛНА СГРАДА

Проектантска фирма ЕТ " ЦАНЕВ - инж.Иван Цанев "

гр. В. Търново, управител : инж. Иван Цанев

ПРОЕКТ: Внедряване на мерки за енергийна ефективност за ОУ "П.Р.Славейков", гр.В.Търново		дата :	2012
		фаза	Технически проект
		част:	ОВК

Възложител : Община В.Търново

Проектант	инж. Иван Николов	
Съгласували: Архитектура	арх. Петър Николов	
Съгласували: Конструкции	инж. Веселина Николова-Сидики	
Съгласували: ЕЛ	инж. Цани Цанев	

чертеж:12-03-16