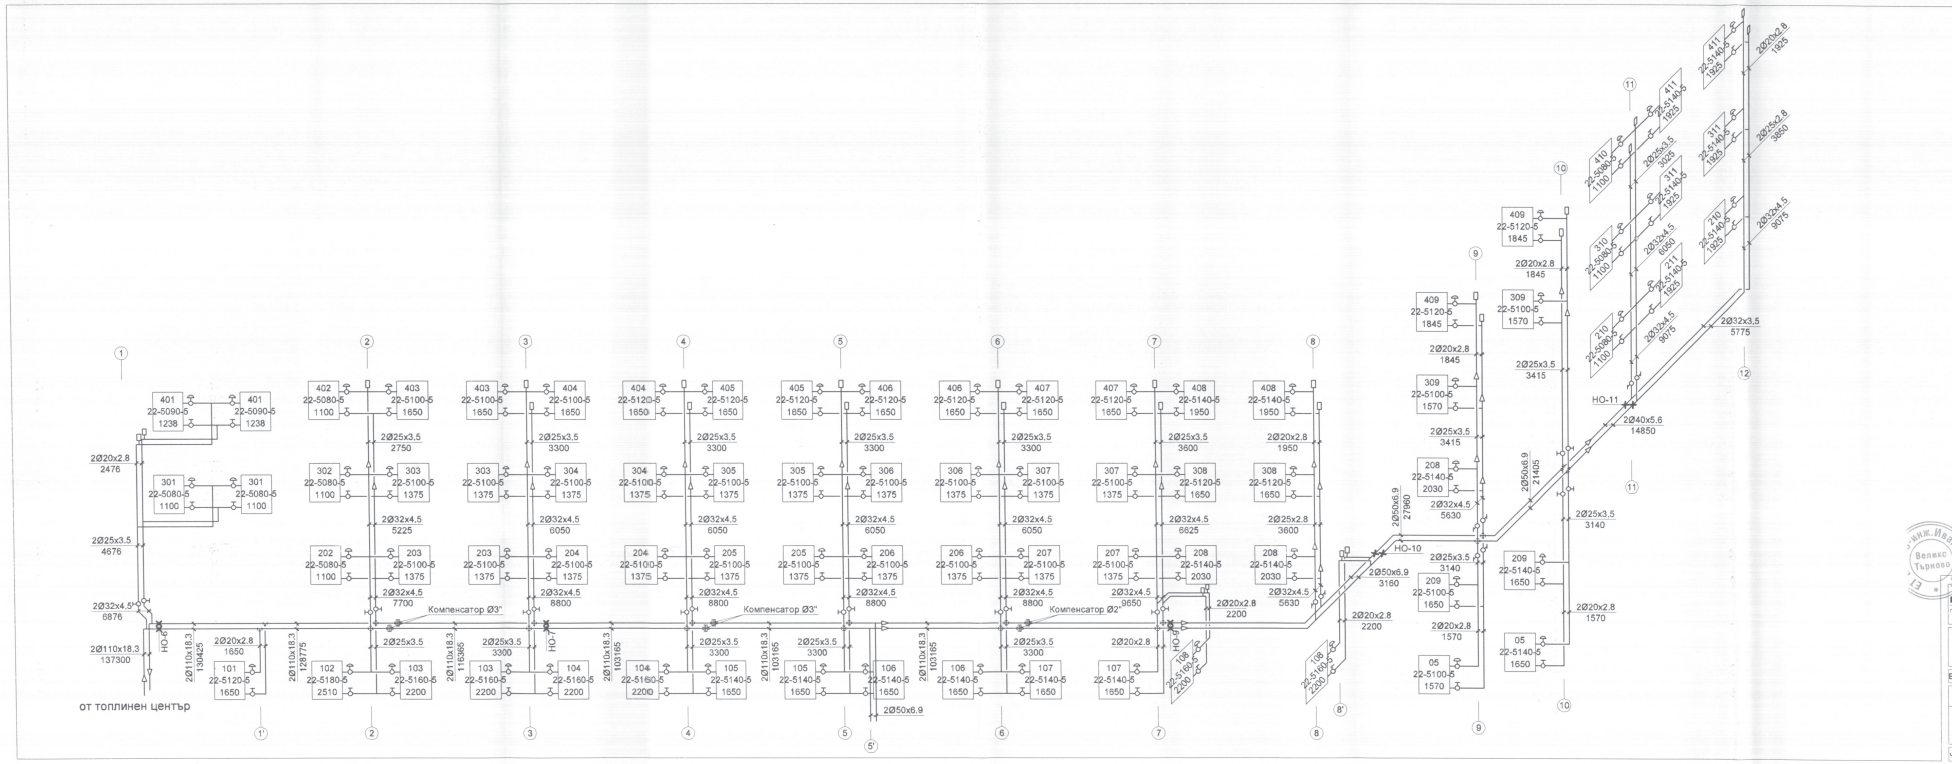

ОДОБРЯВАЩА ИНСТАНЦИЯ:

ОБЩИНА ВЕЛИКО ТЪРНОВО

О Д О Б Р Я В А

Главен архитект:

Дата: 25 -08- 2015

ЛИЦЕНЗИРАН ОЦЕНИТЕЛ:

„ИНВЕСТСТРОЙ-92" ЕООД, гр.В.Търново
оценяване съответствието на инвестиционните проекти и строителен надзор
Удостоверение №РК-0481/01.06.2015 г.
дата: 2015 г. подпис:
управител:
/Ина Минчева-Коркинова/

ПРОЕКТАНТ:

КАМАРА НА ИНЖЕНЕРИТЕ В ИНВЕСТИЦИОННОТО ПРОЕКТИРАНЕ
Регистрационен № 03360
КИИП
инж. ИВАН ЗДРАВКОВ НИКОЛОВ
ОВКХТ
подпис
ПЪЛНА ПРОЕКТАНТСКА ПРАВОСПОСОБНОСТ

СЪГЛАСЕН С ПРОЕКТА:
(възложител)

КМЕТ

СХЕМА ОТОПЛИТЕЛНА ИНСТАЛАЦИЯ ОСНОВЕН КОРПУС - ЮГ

Проектантска фирма ЕТ " ЦАНЕВ - инж.Иван Цанев "
гр. В. Търново, управител : инж. Иван Цанев

ПРОЕКТ: Внедряване на мерки за енергийна ефективност за ОУ "П.Р.Славейков", гр.В.Търново	дата :	2012
	фаза :	Технически проект
	част:	ОВК

Възложител : Община В.Търново

Проектант	инж. Иван Николов	
Съгласие: Архитектура	арх. Петър Николов	
Конструкции	инж. Веселина Николова-Сидики	
ЕЛ	инж. Цани Цанев	

чертеж: 12-03-13