



ЕВРОПЕЙСКИ СЪЮЗ
Европейски фонд
за регионално развитие



Оперативна програма "Регионално развитие" 2007-2013

www.bqregio.eu



Инвестираме във Вашето бъдеще!

Проектът се финансира от Европейския фонд за регионално развитие и от държавния бюджет на Република България

НИКИФОРОВ СТУДИО ЕООД

София 1421, ул. Милевска планина 16

Тел/факс 02 865 43 18 e-mail: milanikiforova@abv.bg



ИНВЕСТИЦИОНЕН ПРОЕКТ ЗА:

Изготвяне на инвестиционни проекти по проект: „Подготовка на инвестиционни проекти в град Велико Търново за следващия програмен период“, който се осъществява с финансовата подкрепа на Оперативна програма "Регионално развитие" 2007-2013 г., по обособени позиции.

ОБОСОБЕНА ПОЗИЦИЯ N1 " Подготовка на инвестиционни проекти за обект 1 „Градска среда в ж.к. „Чолаковци“ и обект 2 „Пешеходна алея между жк „Чолаковци“ и жк „Бузлуджа“


ОБЕКТ 1: ГРАДСКА СРЕДА В Ж.К. „ЧОЛАКОВЦИ“

ЧАСТ: АРХИТЕКТУРНА ФАЗА: РАБОТЕН ПРОЕКТ

ДАТА: ЮНИ 2015

ВЪЗЛОЖИТЕЛ:

Община Велико Търново

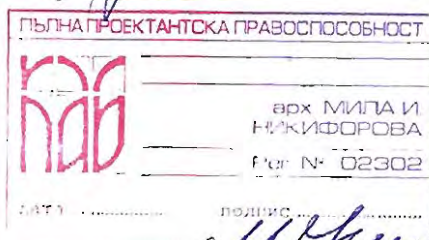

ПРОЕКТАНТ:

арх. Мила Никифорова



УПРАВИТЕЛ:

проф. Иван Никифоров ДАН

СЪГЛАСУВАЛИ ПРОЕКТАНТИ:

Геодезия: инж. Ст. Николов:

Паркоустр: л. арх. Р. Лазарова:

ЕЛ.: инж. М. Даракчиев:

Констр, ПБЗ.: инж. Н. Николов:

ВК: инж. М. Филева:

Геология: инж. Ст. Станев

ПБ: инж. Ц. Цанев:

Този проект е изпълнен с финансовата подкрепа на Оперативна програма "Регионално развитие 2007-2013", съфинансирана от Европейския фонд за регионално развитие. Цялата отговорност за съдържанието на публикацията се носи от „Никифоров Студио“ ЕООД и при никакви обстоятелства не се счита, че тази публикация отразява официалното становище на Европейския съюз и Управляващия орган



ЕВРОПЕЙСКИ СЪЮЗ
Европейски фонд
за Регионално развитие



Оперативна програма "Регионално развитие" 2007-2013

www.bgregio.eu

Инвестираме във Вашето бъдеще!

Проектът се финансира от Европейския фонд за регионално развитие и от държавния бюджет на Република България

Обяснителна записка

Проектът е изработен в съответствие със Задание за проектиране, Виза за проектиране и изходни данни от ВиК Йовковци. Обектът е пета категория съгласно ЗУТ.

I. Градоустройствена основа, ситуация и подходи

По данни на заданието за проектиране Ж.К. Чолаковци е един от крайните квартали на Велико Търново с население 3829 души и територия от 32ха, от които 22ха е с жилищни функции съгласно ОГП. Достъпът до града в момента е само от югозапад с автобуси и автомобили от ул. «Сан Стефано». За пешеходци кварталът е достъпен и по алеята между жк Чолаковци и жк Бузлуджа.

Обхватът на проекта включва площ от около 67 000 кв. м. или около 30% от територията, предназначена за жилищни функции по ОГП. Предмет на проектиране съгласно заданието са следните дейности:

- Изграждане, реконструкция и рехабилитация на пешеходни алеи и тротоари, поставяне на указателни знаци.
- Поставяне на елементи на градското обзавеждане
- Въвеждане на енергоспестяващо улично осветление

В обхвата на проекта попадат

- Почти всички съществуващи и някои нови тротоари
- Всички имоти за комплексно жилищно застрояване с изключение на УПИ II и V от кв. 7 и УПИ I от кв. 14, за които Възложителят има готов инвестиционен проект

II. Обемно-пространствено и функционално решение

Този проект е изпълнен с финансовата подкрепа на Оперативна програма "Регионално развитие 2007-2013", съфинансирана от Европейския фонд за регионално развитие. Цялата отговорност за съдържанието на публикацията се носи от „Никифоров Студио“ ЕООД и при никакви обстоятелства не се счита, че тази публикация отразява официалното становище на Европейския съюз и Управляващия орган



ЕВРОПЕЙСКИ СЪЮЗ
Европейски фонд
за Регионално развитие



Оперативна програма "Регионално развитие" 2007-2013

www.bgregio.eu

Инвестираме във Вашето бъдеще!

Проектът се финансира от Европейския фонд за регионално развитие и от държавния бюджет на Република България

Заданието за проектиране не предполага съществени промени в пространственото и функционално решение на комплекса. С реконструкцията и изграждането на нови пешеходни алеи и тротоари се очаква преди всичко благоустрояване и до известна степен подобряване и обогатяване на функциите в квартала.

Проектът предвижда:

1. Реконструкция на съществуващите тротоари, чрез подмяна на тротоарните плочи с нови бетонови павета / двойно Т с дебелина 6см / , както и подмяна на уличните бордюри в преобладаващата част от квартала. Бордюрите няма да се подменят в източната част , където са наскоро подновени, заедно с асфалтиране на улицата , както и тези по ул. Сан Стефано, които са в добро състояние.

В зоната на кръстовищата са проектирани скосявания на тротоарите и бордюрите съгласно изискванията на Наредба 4 за проектиране, изпълнение и поддържане на строежите в съответствие с изискванията за достъпна среда за населението, включително за хората с увреждания

2. Реконструкция на тротоарите , площадките, стъпалата и зелените площи пред **входовете на всички съществуващи сгради в имотите за комплексно жилищно строителство**. Проектът предвижда реконструкции и преработки на подхода към сградите , нови стъпала от готови бетонови елементи върху бетонова основа, ново решение на зелените площи и площадки с места за сядане . Поради съществуващата денivelация на терена голяма част от входовете, са вкопани под нивото на обслужващите улици и там са налице проблеми със стичане на вода по стълбите и терена към сградите. За отвеждане на тази вода на място съществуват открити улеи със сифони. Голяма част от сифоните са запушени , а откритите улеи представляват препятствие и опасност за влизащите в жилищните сгради хора. За преодоляване на този проблем се предвижда поставяне на пластмасови решетки пред входовете, на местата на откритите бетонови улеи. Запазват се съществуващите пред входовете бетонови подпорни стени. Върху тях се поставят един ред бетонови блокчета / прав бордюр 25/50/10/см



Оперативна програма "Регионално развитие" 2007-2013

www.bqregio.eu

Инвестираме във Вашето бъдеще!

Проектът се финансира от Европейския фонд за регионално развитие и от държавния бюджет на Република България

По-голямата част от бетоновите стъпала пред входовете са в лошо състояние, , стъпалата са с различни размери и не са добре обвързани с терена. Проектът предвижда подмяна на всички стълби в градинките пред блоковете.

Новите стъпала отговарят по размер на изискванията за достъпна среда - 15/32см. Преди първото стъпало е поставен и един ред тактилни плочи за внимание .На местата, където това е възможно стъпалата са дублирани от рампи с наклон до 10%.

За зоната пред входовете на блокове 293, 294, 295 и 296, които имат гаражи на партера се предвижда изкъртване на съществуващата бетонова настилка и поставяне на нова от бетонови павета с форма на двойно Т и дебелина 10см, върху пясък и трамбована баластра.. По същия начин ще се изгради и зоната пред входовете на блокове 256 и 259 в източната част на комплекса, където съществуващата настилка е силно разрушена и на места опасна.

3. Реконструкция на всички вътрешно-квартални пространства, която включва: изграждане на нови и реконструкция на съществуващи пешеходни алеи с ново парково осветление и места за отдых, изграждане на 2нови детски площадки и реконструкция на съществуващите 2 бр.
4. Изграждане на допълнителни паркоместа в съществуващите УПИ за комплексно жилищно строителство. Нови паркоместа не са предвидени в заданието за този проект, но необходимостта от такива е безспорна. При наличие на повече от 1000 апартаментата в комплекса **наличните в момента са 425**, в това число гаражи в блоковете 100бр, самостоятелни законни и незаконни гаражи – 84бр, паркоместа по съществуващите улици - 165 и 76бр паркоместа, предвидени в готовия, но нереализиран към момента проект за УПИ II и V от кв.7 и УПИ I от кв. 14 . Предвидените в този проект **нови паркоместа са 121**броя. От тях 50 са новите паркоместа в кв. 7 ули I и кв 12 , където са проектирани участъци с нова асфалтова настилка. Останалите паркоместа са с бетонови решетки на тревна фуга и са разположени върху площи , предвидени за озеленяване, но без налична растителност поради ползването им за паркиране и в момента.

III. , Озеленяване, дизайн, визуална комуникация

Едно от качествата на съществуващата градска среда в жк Чолаковци към момента е наличието на повече свободни площи между блоковете в

Този проект е изпълнен с финансовата подкрепа на Оперативна програма "Регионално развитие 2007-2013", съфинансирана от Европейския фонд за регионално развитие. Цялата отговорност за съдържанието на публикацията се носи от „Никифоров Студио“ ЕООД и при никакви обстоятелства не се счита, че тази публикация отразява официалното становище на Европейския съюз и Управляващия орган



ЕВРОПЕЙСКИ СЪЮЗ
Европейски фонд
за Регионално развитие



Оперативна програма "Регионално развитие" 2007-2013

www.bgregio.eu

Инвестираме във Вашето бъдеще!

Проектът се финансира от Европейския фонд за регионално развитие и от държавния бюджет на Република България

сравнение с центъра на града. За съжаление в тези свободни площи почти липсва растителност, тъй като част от тях се ползва за паркиране, а останалата не се поддържа добре. В някои зони съществува качествена висока растителност, която при всички случаи следва да се запази, независимо от предвиждането на нови паркоместа. За да се подобри озеленяването и да се осигури поддръжката му проектът предлага една нестандартна идея.

Съществуващите партерни апартаменти в повечето блокове са на височина от 1 до 2м над прилежащия от юг терен. От балконите на тези апартаменти може лесно да се осигури излизане на терена посредством подвижна метална или дървена стълба. На площ от около 30 кв. м пред тези апартаменти може да се обособи малка градинка с ограда от жив плет и площадка с място за сядане. В тази градина ще се засадят съгласно одобрен проект цветя, храсти, както и растения подходящи за градско земеделие. Собствениците на партерните апартаменти ще имат възможността да ползват площадката пред техните жилища срещу задължението да поддържат растителността, която като гледка ще се ползва от всички обитатели на горните етажи на сградата. Не е задължително градинките да се ползват и поддържат от собствениците на партерните апартаменти. При проявен интерес това може да са собственици и на апартаменти от други етажи на сградата, които ще имат достъп само от вътрешнокварталното пространство. Такива градини, поддържани от жители в комплекса съществуват и в момента. Като цяло решение подобна форма на поддържане на зелените площи не е реализирана на друго място и е възможно да не бъде прието от жителите на квартала, поради което в проекта се предлага тя да се експериментира само за УПИ I от кв. 7 и ако се окаже удачна и работеща да бъде приложена и за останалите блокове с подобни партерни апартаменти и свободна площ от юг. За да се създаде предпоставка за бъдеща реализация на такива градини в проекта са предвидени места за тях, които за заравнени, там където са налага. Проектирани са и пешеходни алеи от които при необходимост местата да бъдат лесно достъпни.

Елементите на градския дизайн, които се предвиждат в проекта са нови паркови осветителни тела, пейки, кошчета за боклук, беседки, указателни табели с имена на улици и блокове, както и детски площадки. Всички те, заедно с новите настилки и зелени площи ще оформят впечатлението за благоустроена градска среда. Изискванията към вида на тези елементи са дадени в спецификациите на материали към проекта. Конкретните изделия ще бъдат избрани по време на реализацията, но при изготвяне на офертите

Този проект е изпълнен с финансовата подкрепа на Оперативна програма "Регионално развитие" 2007-2013, съфинансирана от Европейския фонд за регионално развитие. Цялата отговорност за съдържанието на публикацията се носи от „Никифоров Студио“ ЕООД и при никакви обстоятелства не се счита, че тази публикация отразява официалното становище на Европейския съюз и Управляващия орган



ЕВРОПЕЙСКИ СЪЮЗ
Европейски фонд
за Регионално развитие



Оперативна програма "Регионално развитие" 2007-2013

www.bgregio.eu

Инвестираме във Вашето бъдеще!

Проектът се финансира от Европейския фонд за регионално развитие и от държавния бюджет на Република България

за строителство, кандидатите следва да се съобразят с дадените изисквания в спецификациите и да предложат поне по два варианта с конкретни продукти за одобрение.

Осветлението в квартала в момента е съсредоточено изцяло по изградените улици със стандартни улични осветителни тела. Тяхната подмяна с нови с по-модерен дизайн не е основателна, поради което в проекта те се запазват изцяло, като на местата, където са недостатъчни се допълват с нови. Освен осветлението по улиците проектът предвижда и осветление с паркови осветители по новопроектираните и реконструирани пешеходни алеи и детски площадки. Това осветление маркира една мрежа от алеи, която преминава през кварталите за комплексно застрояване и ги обвързва пешеходно. Височината на тези осветителни тела е около 3.50 до 4м. Изискванията към техния дизайн са дадени в спецификациите към архитектурния проект, а техническите изисквания и захранването им в част Електро.

Съставил: арх. Мила Никифорова





ЕВРОПЕЙСКИ СЪЮЗ
Европейски фонд
за регионално развитие



Оперативна програма "Регионално развитие" 2007-2013

www.bgregio.eu

Инвестираме във Вашето бъдеще!

Проектът се финансира от Европейския фонд за регионално
развитие и от държавния бюджет на Република България



НИКИФОРОВ СТУДИО ЕООД

София 1421, ул. Милевска планина 16

Тел/факс 02 865 43 18 e-mail: milanikiforova@abv.bg



ИНВЕСТИЦИОНЕН ПРОЕКТ ЗА:

Изготвяне на инвестиционни проекти по проект: „Подготовка на инвестиционни проекти в град Велико Търново за следващия програмен период“, който се осъществява с финансовата подкрепа на Оперативна програма "Регионално развитие" 2007-2013 г., по обособени позиции.

ОБОСОБЕНА ПОЗИЦИЯ N1 " Подготовка на инвестиционни проекти за обект 1 „Градска среда в ж.к. „Чолаковци" и обект 2 „Пешеходна алея между жк „Чолаковци" и жк „Бузлуджа"

ОБЕКТ 1: ГРАДСКА СРЕДА В Ж.К. „ЧОЛАКОВЦИ“

ЧАСТ: АРХИТЕКТУРНА ФАЗА: РАБОТЕН ПРОЕКТ

ДАТА: ЮНИ 2015

СПЕЦИФИКАЦИЯ НА МАТЕРИАЛИТЕ



ЕВРОПЕЙСКИ СЪЮЗ
Европейски фонд
за Регионално развитие



Оперативна програма "Регионално развитие" 2007-2013

www.bgregion.eu

Инвестираме във Вашето бъдеще!

Проектът се финансира от Европейския фонд за регионално
развитие и от държавния бюджет на Република България



Бетонни тротоарни плочи

Бетонна тротоарна плоча с размери 40/30/4.5см предназначена за изграждане на пешеходни площи с декорация показана на снимката

Отговаря на стандарт БДС EN 1339:2005 и БДС EN 1339:2005/AC2006



Бетонни тротоарни плочи

Бетонна тротоарна плоча с размери 40/40/5см предназначена за изграждане на пешеходни площи с Отговаря на стандарт БДС EN 1339:2005 и БДС EN 1339:2005/AC2006



ЕВРОПЕЙСКИ СЪЮЗ
Европейски фонд
за Регионално развитие



Оперативна програма "Регионално развитие" 2007-2013

www.bqregio.eu

Инвестираме във Вашето бъдеще!


Проектът се финансира от Европейския фонд за регионално развитие и от държавния бюджет на Република България



Тактилни плочи

Бетонова тактилна плоча с размери 30/30/5см – жълта – предназначена за изграждане на пешеходни площи

Отговаря на стандарт БДС EN 1339:2005 и БДС EN 1339:2005/AC2006

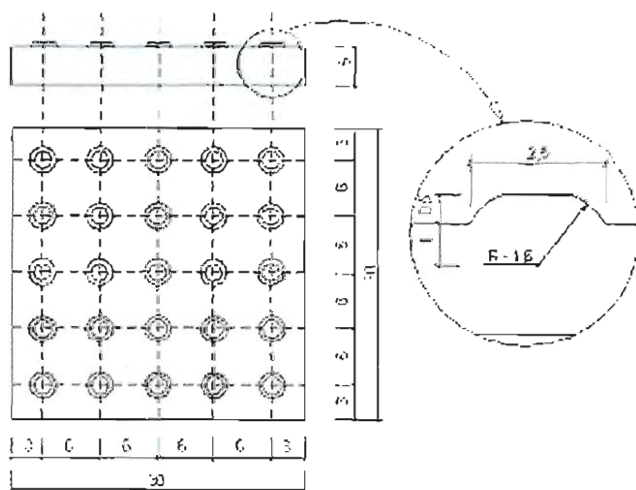

Улични бордюри 18/35/50см – сив цвят

Отговаря на стандарт БДС 1340:2005 и БДС EN 1340:2005/AC:2006

Прав бордюр 25/10/50см – сив цвят

Отговаря на стандарт БДС 1340:2005 и БДС EN 1340:2005/AC:2006

Тротоарно паве 20/16/6 и Тротоарно паве 20/16/10см – сив цвят, форма на двойно Т

Отговаря на стандарт БДС 1338:2003 и AC:2006



ЕВРОПЕЙСКИ СЪЮЗ
Европейски фонд
за Регионално развитие



Оперативна програма "Регионално развитие" 2007-2013

www.bgregio.eu

Инвестираме във Вашето бъдеще!

Проектът се финансира от Европейския фонд за регионално развитие и от държавния бюджет на Република България

Бетоннови тела за откос

Бетонново тяло за откос – тип 1 – вибропресовано, размери 27/40/50см , Бетон В25, Водопопиваемост под 7%

Бетонново тяло за откос – тип 2 – вибропресовано, размери 27/34.5/50см , Бетон В25, Водопопиваемост под 7%



Пейка без облегалка

Материал армиран бетон с повърхностна обработка от мозаечен бетон или комбинация от армиран бетон с повърхностна обработка от мозаечен бетон и дърво 200/44/45см отклонение+ _ 10%*



Този проектът е изпълнен с финансовата подкрепа на Оперативна програма "Регионално развитие" 2007-2013, съфинансирана от Европейския фонд за регионално развитие. Цялата отговорност за съдържанието на публикацията се носи от „Никифоров Студия“ ЕООД и при никакви обстоятелства не може да се счита, че тази публикация отразява официалното становище на Европейския съюз и Управляващия орган



ЕВРОПЕЙСКИ СЪЮЗ
Европейски фонд
за Регионално развитие



Оперативна програма "Регионално развитие" 2007-2013

www.bgregio.eu

Инвестираме във Вашето бъдеще!

Проектът се финансира от Европейския фонд за регионално развитие и от държавния бюджет на Република България

Пейка с облегалка

Пейка – чугун и дърво – ,размери 180/76/83см отклонение+_ 10%*.



Кошчета за отпадъци

Материал армиран бетон с повърхностна обработка от мозаечен бетон , кофа цинк или неръждаема стомана

Размери 38/60/48см отклонение+_ 10%*.



Този проектът е изпълнен с финансовата подкрепа на Оперативна програма "Регионално развитие 2007-2013", съфинансирана от Европейския фонд за регионално развитие. Цялата отговорност за съдържанието на публикацията се носи от „Никифоров Студио“ ЕООД и при никакви обстоятелства не може да се счита, че тази публикация отразява официалното становище на Европейския съюз и Управляващия орган



ЕВРОПЕЙСКИ СЪЮЗ
Европейски фонд
за Регионално развитие



Оперативна програма "Регионално развитие" 2007-2013

www.bgregio.eu

Инвестираме във Вашето бъдеще!

Проектът се финансира от Европейския фонд за регионално развитие и от държавния бюджет на Република България



Кашпи - цветарници

Материал армиран бетон с повърхностна обработка от мозаечен бетон Размери 38/60/38см отклонение+ _ 10%*.



Стопери /антипаркинг елементи/

Материал армиран бетон с повърхностна обработка от мозаечен бетон - форма цилиндър или сфера



Този проектът е изпълнен с финансовата подкрепа на Оперативна програма "Регионално развитие 2007-2013", съфинансирана от Европейския фонд за регионално развитие. Цялата отговорност за съдържанието на публикацията се носи от "Никифоров Студио" ЕООД и при никакви обстоятелства не може да се счита, че тази публикация отразява официалното становище на Европейския съюз и Управляващия орган



ЕВРОПЕЙСКИ СЪЮЗ
Европейски фонд
за Регионално развитие



Оперативна програма "Регионално развитие" 2007-2013

www.bgregio.eu

Инвестираме във Вашето бъдеще!

Проектът се финансира от Европейския фонд за регионално
развитие и от държавния бюджет на Република България




Табели с номера на блокове и входове

Материал – еталбонд - размери 30/40/2см отклонение+_ 20%*.



Указателни табели

Материал – черна стомана, грундирана и прахово боядисана, височина 2.50м

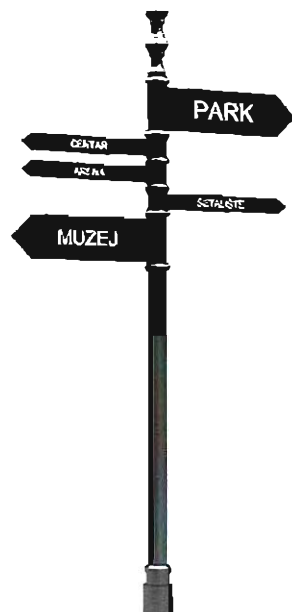

Осветителни тела

Примерен дизайн – спецификация в част електро

Този проектът е изпълнен с финансовата подкрепа на Оперативна програма "Регионално развитие 2007-2013", съфинансирана от Европейския фонд за регионално развитие. Цялата отговорност за съдържанието на публикацията се носи от „Никифоров Студио“ ЕООД и при никакви обстоятелства не може да се счита, че тази публикация отразява официалното становище на Европейския съюз и Управляващия орган



ЕВРОПЕЙСКИ СЪЮЗ
Европейски фонд
за Регионално развитие



Оперативна програма "Регионално развитие" 2007-2013

www.bgregio.eu

Инвестираме във Вашето бъдеще!

Проектът се финансира от Европейския фонд за регионално развитие и от държавния бюджет на Република България



Беседки

340/340см , височина 215см светло. – Материали – дървена конструкция – импрегнирана, лакирана, С вградени пейки за сядане.

Покривна изолация – битумна с декоративна посипка.



Този проектът е изпълнен с финансовата подкрепа на Оперативна програма "Регионално развитие 2007-2013", съфинансирана от Европейския фонд за регионално развитие. Цялата отговорност за съдържанието на публикацията се носи от „Никифоров Студио“ ЕООД и при никакви обстоятелства не може да се счита, че тази публикация отразява официалното становище на Европейския съюз и Управляващия орган



ЕВРОПЕЙСКИ СЪЮЗ
Европейски фонд
за Регионално развитие



Оперативна програма "Регионално развитие" 2007-2013

www.bgregio.eu


Инвестираме във Вашето бъдеще!

Проектът се финансира от Европейския фонд за регионално развитие и от държавния бюджет на Република България



Отводнителни решетки

Подходящи за пешеходни площи

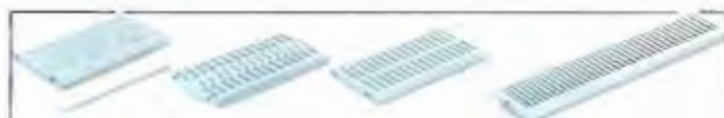

съставил: арх. Мила Никифорова

Този проектът е изпълнен с финансовата подкрепа на Оперативна програма "Регионално развитие 2007-2013", съфинансирана от Европейския фонд за регионално развитие. Цялата отговорност за съдържанието на публикацията се носи от „Никифоров Студио“ ЕООД и при никакви обстоятелства не може да се счита, че тази публикация отразява официалното становище на Европейския съюз и Управляващия орган



ЕВРОПЕЙСКИ СЪЮЗ
Европейски фонд
за Регионално развитие



Оперативна програма "Регионално развитие" 2007-2013

www.bgregio.eu

Инвестираме във Вашето бъдеще!

Проектът се финансира от Европейския фонд за регионално развитие и от държавния бюджет на Република България



Отводнителни решетки

Подходящи за пешеходни площи

Канал 200 PVC платък дълбок **Изберете**

Модул канал

- дължина 50 см
- дълбочина 115 мм
- лежи се с PVC летинка


Разклопител

- за странично или вертикално отводняване
- режат се два сегмента от канала, към които се монтира
- лежи се с PVC летинка

Теча

- за зауставяне на канал
- отвор 75-80
- лежи се с PVC летинка

Φ75-80-125

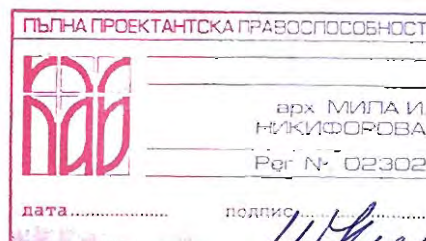

съставил: арх. Мила Никифорова

Този проектът е изпълнен с финансовата подкрепа на Оперативна програма "Регионално развитие 2007-2013", съфинансирана от Европейския фонд за регионално развитие. Цялата отговорност за съдържанието на публикацията се носи от "Никифоров Студيو" ЕООД и при никакви обстоятелства не може да се счита, че тази публикация отразява официалното становище на Европейския съюз и Управляващия орган



ЕВРОПЕЙСКИ СЪЮЗ
Европейски фонд
за регионално развитие



Оперативна програма "Регионално развитие" 2007-2013

www.bqregio.eu

Инвестираме във Вашето бъдеще!

Проектът се финансира от Европейския фонд за регионално
развитие и от държавния бюджет на Република България



НИКИФОРОВ СТУДИО ЕООД

София 1421, ул. Милевска планина 16

Тел/факс 02 865 43 18 e-mail: milanikiforova@abv.bg



ИНВЕСТИЦИОНЕН ПРОЕКТ ЗА:

Изготвяне на инвестиционни проекти по проект: „Подготовка на инвестиционни проекти в град Велико Търново за следващия програмен период”, който се осъществява с финансовата подкрепа на Оперативна програма "Регионално развитие" 2007-2013 г., по обособени позиции. **ОБОСОБЕНА ПОЗИЦИЯ N1** " Подготовка на инвестиционни проекти за обект 1 „Градска среда в ж.к. „Чолаковци" и обект 2 „Пешеходна алея между жк „Чолаковци" и жк „Бузлуджа"

ОБЕКТ 1: ГРАДСКА СРЕДА В Ж.К. „ЧОЛАКОВЦИ“

ЧАСТ: АРХИТЕКТУРНА ФАЗА: РАБОТЕН ПРОЕКТ

ДАТА: ЮНИ 2015

СПИСЪК НА ЧЕРТЕЖИТЕ

1. Опорен план- М 1:1000
2. Ситуация – М 1:1000
3. План квартал 2 – М 1:200
4. План квартал 5, Северна част на кв. 7, УПИ V – М 1:200 и кв. 6
5. План на кв. 7-УПИ I
6. План на кв. 8 западна част
7. План на кв. 8 централна част
8. План на кв. 8 източна част
9. План на кв. 12
10. Детайли благоустрояване D1,2,3,4,5 – М 1:10
11. Детайли благоустрояване D6,7,8,9
12. Принципни детайли – стъпала, рампи, скосяване трот., парком. с решетки –М1:25
13. Детайли цветарници и бордюри около дървета – М 1:25 и М1:10
14. Разрези 7А, 7В и 7Г и принципен детайл за страница на стъпала – М1:25
15. Разрези 8А, 8Б, 7Б и принципен детайл за страница на рампи – М1:25
16. Детайл на площадка в кв. 6 и разрези 6А, 6В, 6С, 6D, 6Е – М1:100, М1:25
17. Детски площадки М1:50
18. Стъпала към алея Чолаковци – Бузлуджа – план- М 1:80
19. Стъпала към алея Чолаковци Бузлуджа – разрези част 1 и 2 М 1:20
20. Стъпала към алея Чолаковци Бузлуджа – разрези част 1 и 2 М 1:20

Този проект е изпълнен с финансовата подкрепа на Оперативна програма "Регионално развитие 2007-2013", съфинансирана от Европейския фонд за регионално развитие. Цялата отговорност за съдържанието на публикацията се носи от „Никифоров Студио" ЕООД и при никакви обстоятелства не се счита, че тази публикация отразява официалното становище на Европейския съюз и Управляващия орган



КАМАРА НА АРХИТЕКТИТЕ В БЪЛГАРИЯ

УДОСТОВЕРЕНИЕ

за пълна проектантска правоспособност

архитект

Мила Иванова Никифорова

регистрационен номер 02302

валидност: 01/01/2015 – 31/12/2015

Председател на КР
арх. Весела Георгиева




Председател на УС
арх. Владимир Дамянов

МЕСТО ЗА ПУБЛИЧЕН ПОЧЕТ И ПОДПИС

Архитектите с пълна проектантска правоспособност, вписани в реестъра на Камарата на архитектите в България, в съответствие с придобитата проектантска квалификация могат да предоставят проектантски услуги в областта на устройственото планиране и инвестиционното проектиране без ограничения по вид и размер, да договарят участие в инженеринг на строежи и да упражняват контрол по изпълнението на проектите им. (чл.7, ал.7, изр.1 от ЗКАИВБ).
Архитектите с пълна проектантска правоспособност могат да изработват устройствени планове, проекти по част архитектура, интериор и дизайн, благоустройство, пожарна безопасност, план за безопасност и здраве и всички други нормативно изискуеми интердисциплинарни проектни части, в съответствие с придобитата им професионална квалификация.

Р Я Н Т Р а

Опиши все, что ты видишь
Замисляя и представляя на-
блюдательного зрителя в роли
"Города, сгуща" в м. (Самой)
19.12.2011г. В архиве...

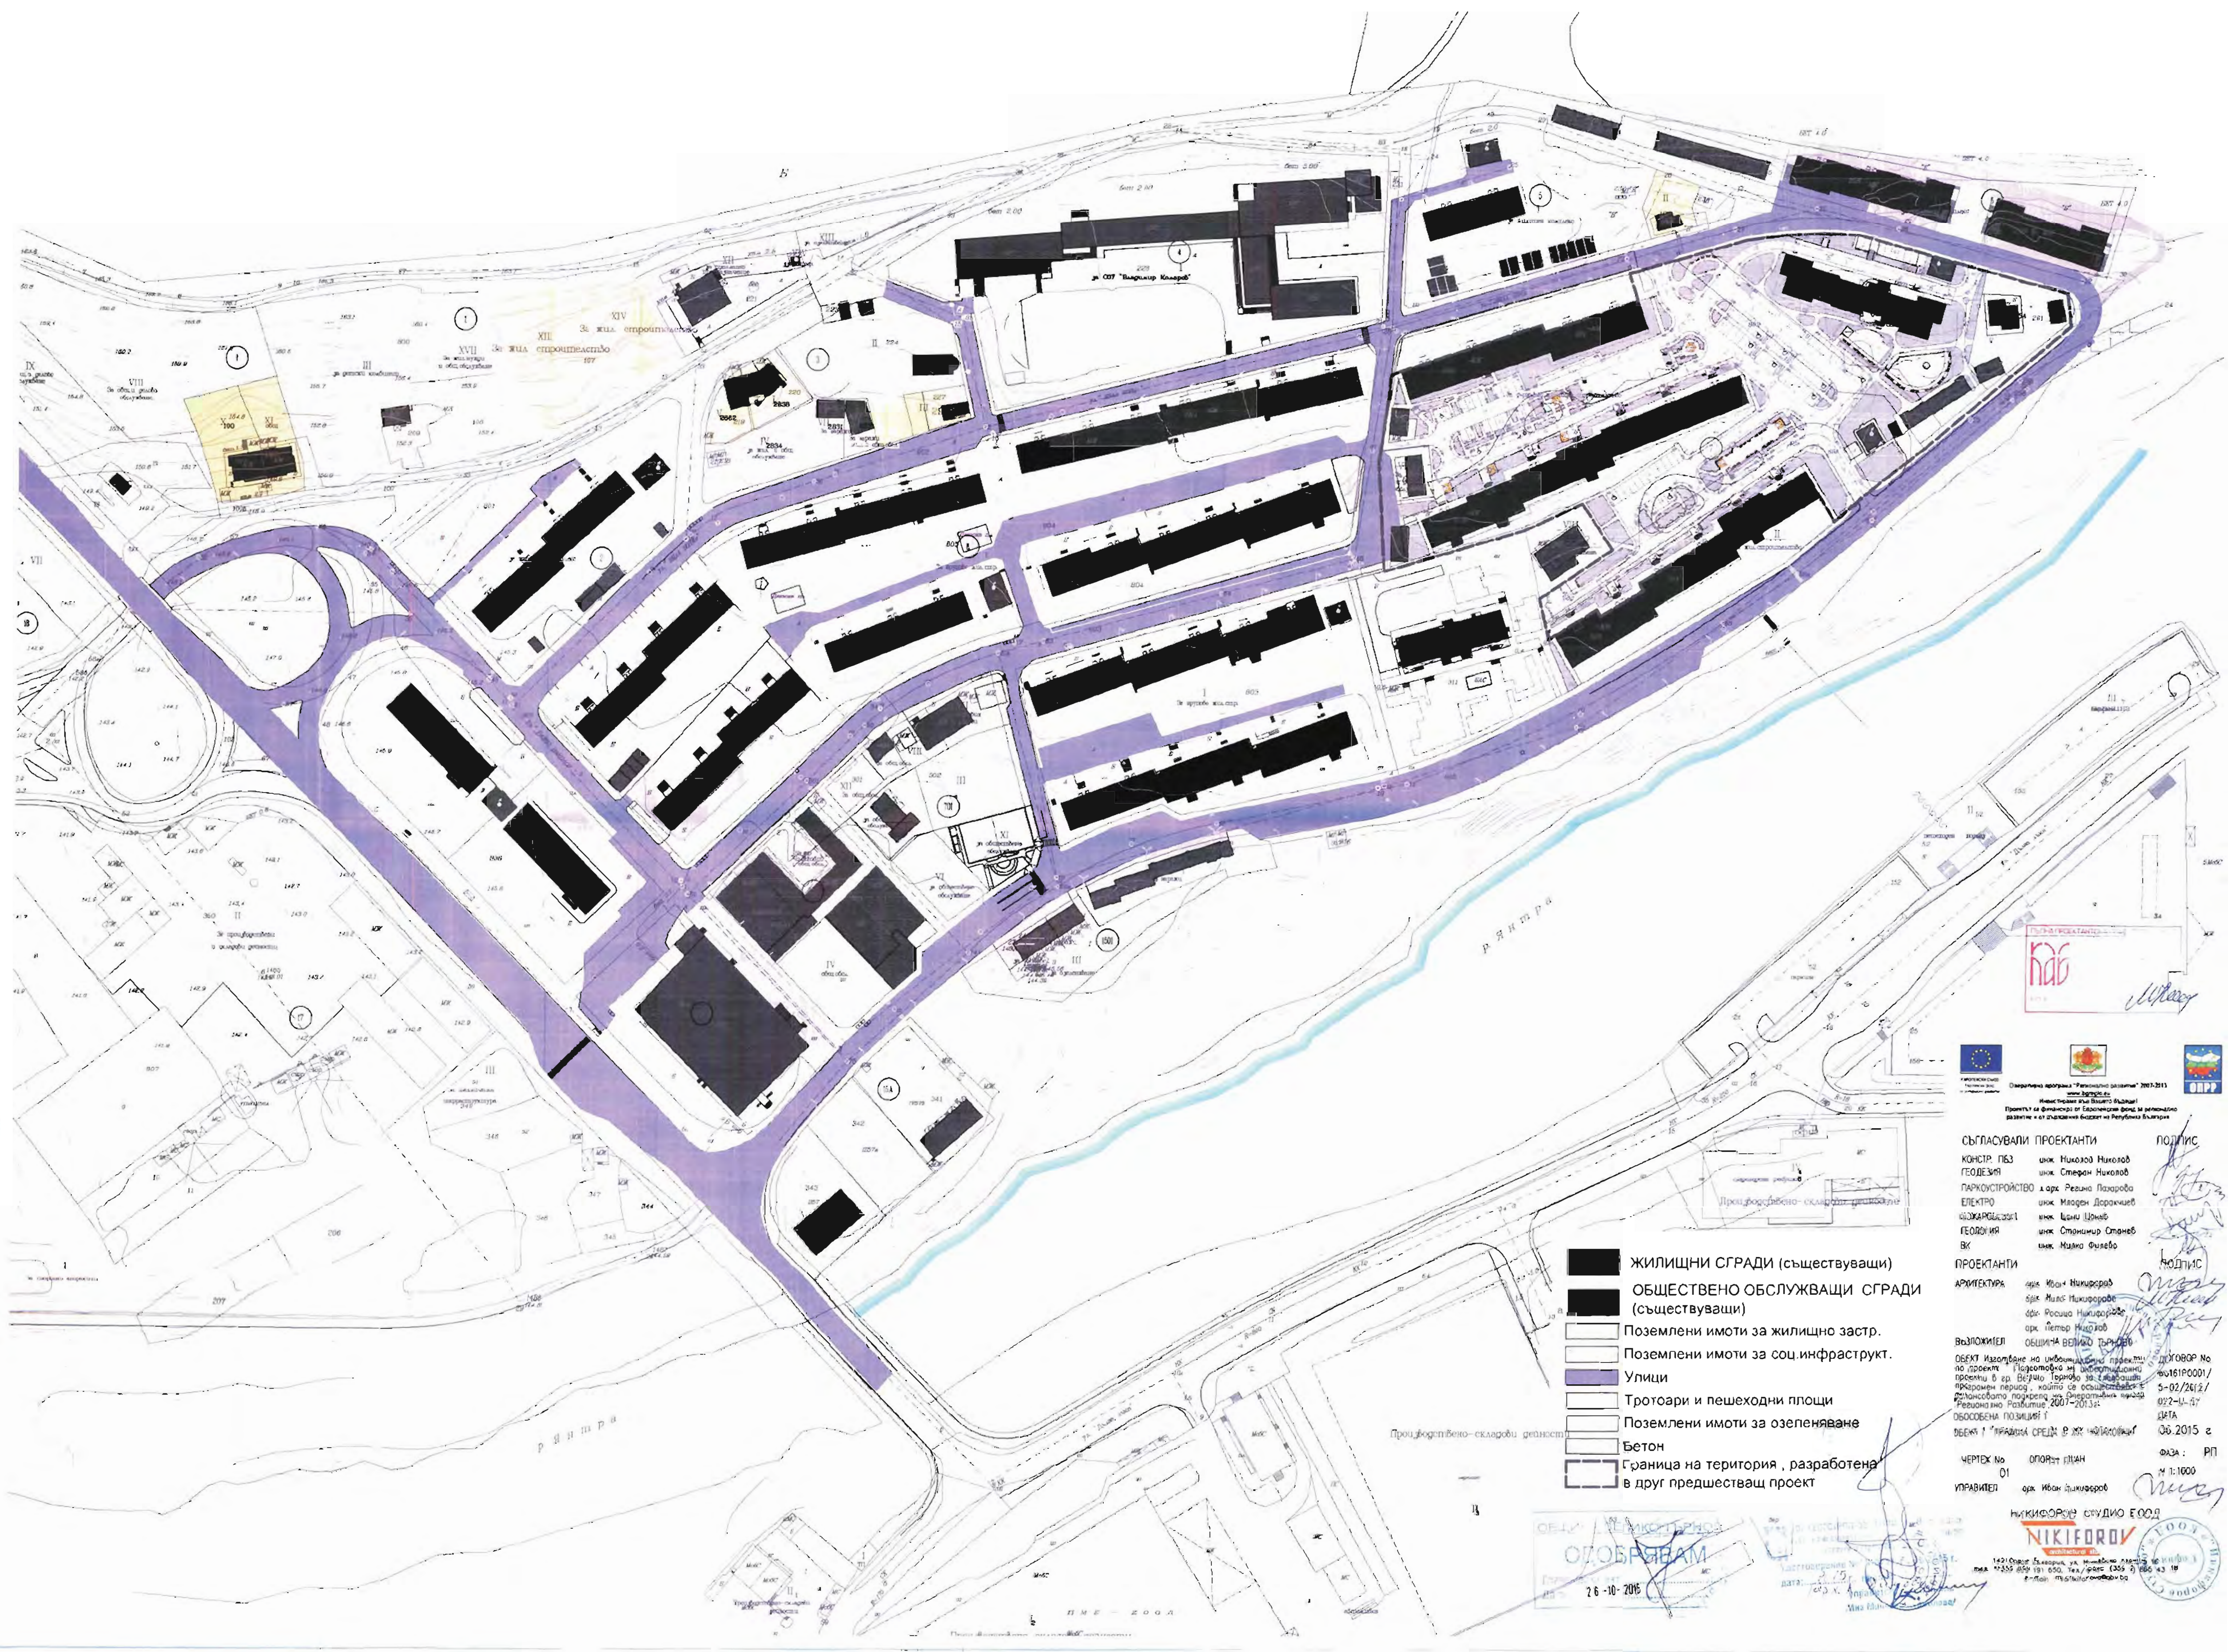

- ЖИЛИЩНИ СГРАДИ (съществуващи)
- ОБЩЕСТВЕНО ОБСЛУЖВАЩИ СГРАДИ (съществуващи)
- Поземлени имоти за жилищно застр.
- Поземлени имоти за соц.инфраструкт.
- Улицы
- Тротуари и пешеходни площи
- Поземлени имоти за озеленяване
- Бетон
- Граница на територия, разработена в друг предшествващ проект

Стратегична инфраструктура "Развитие на инфраструктурата" 2007-2013
www.bvpr.bg
Инициатива на Европейския съюз
Проектът е финансиран от Европейския фонд за регионално развитие и от национален бюджет на Република България

СЪГЛАСУВАЛИ ПРОЕКТАНТИ

| | | |
|-----------------|------------------------|--------|
| КОНСТР. ПЕЗ | инж. Николай Николов | ПОДПИС |
| ГЕОДЕЗИЯ | инж. Стефан Николов | |
| ПАРКОУСТРОЙСТВО | д-р.к. Радина Лазарова | |
| ЕЛЕКТРО | инж. Младен Доракчиев | |
| ОБЖАРОСЪЗДАТ | инж. Цели Цонев | |
| ГЕОЛОГИЯ | инж. Станимир Станев | |
| ВК | инж. Маджа Булебо | |

ПРОЕКТАНТИ

| | | |
|-------------|------------------------|--------|
| АРХИТЕКТУРА | арх. Иван Никиторов | ПОДПИС |
| | арх. Мило Никиторов | |
| | арх. Росина Никиторова | |
| | арх. Петер Никитов | |

ВЕДОМОСТИ

ОБЕКТ Изготвяне на инженерно-архитектурен проект по проект "Развитие на инфраструктурата" 2007-2013, проект в гр. Велiko Търново за съоръжаване на общинска водопроводна мрежа в района на местността "Полето", община Велiko Търново, област Велико Търново, 2007-2013 г.

ОБСЛУЖИВАЕМА ПОЗИЦИЯ I

ОБЕКТ I "ПАРКОВЕ СРЕДИ ВЪЗДУШНИЦИ"

Договор No 0016190001/5-02/2612/012-11-07

Дата 06.2015 г.

Чертеж No 01

ОПОРЪТ ПЛАН

УПРАВЛЕН арх. Иван Никиторов

НИКИФОРОВ СТУДИО ЕООД

1421 София, България, ул. "Митрополит Кирил" № 100
Тел: +359 885 191 650, тел./факс: (359 8) 686 43 18
e-mail: niki@nikiforov.com

26-10-2015

ОДОБРЯВАМ


26-10-2015




ЛЕГЕНДА:

- НОВА НАСТИЛКА С БЕТОНОВИ ПАВЕТА - ДЕБЕЛИНА 6CM
- НОВА НАСТИЛКА С БЕТОНОВИ ПАВЕТА - 10CM ДЕБ
- НОВА НАСТИЛКА С БЕТОНОВИ ПЛОЩИ 40/40/5cm
- НОВИ ПАРКОМЕСТА С БЕТОНОВИ РЕШЕТКИ
- НОВИ ОЗЕЛЕНИ ПЛОЩИ
- НОВА АСФАЛТОВА НАСТИЛКА
- МЯСТО ЗА НОВИ ГРАДИНКИ КЪМ ПАРТЕРНИТЕ АПАРТ.

— СЪЩЕСТВУВАЩИ ПОДДОРНИ СТЕНИ - ВЪРХУ ТЯХ СЕ ПОСТАВЯТ ЕДИН РЕД ПРАВИ БОРДЮРИ 25/50/10cm

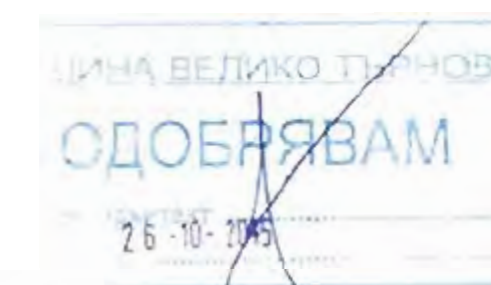

| | |
|---|--|
| <p>Национална програма "Развитие на регионите" 2007-2013 Министерство на Регионалното развитие Проектът е финансиран от Европейския фонд за регионално развитие и от държавния бюджет на Република България</p> | |
| СЪГЛАСУВАЛИ ПРОЕКТАНТИ | ПОДПИС |
| КОНСТР. ПЕЗ | инж. Николай Николов |
| ГЕОДЕЗИЯ | инж. Стефан Николов |
| ПАРКОУСТРОЙСТВО | д.арх. Радина Лазарова |
| ЕЛЕКТРО | инж. Младен Даракчиев |
| ПОЖАРОБЕЗОП. | инж. Цани Цанев |
| ГЕОЛОГИЯ | инж. Станимир Станев |
| ВН | инж. Милка Филева |
| ПРОЕКТАНТИ | ПОДПИС |
| АРХИТЕКТУРА | арх. Иван Никифоров |
| | арх. Мило Никифоров |
| | арх. Росица Никифорова |
| | арх. Петър Николов |
| ВЪЗЛОЖИТЕЛ | ОБЩИНА ВЕЛИКО ТЪРНОВО |
| ОБЕКТ | Изготвяне на инвестиционни проекти по проект "Подготовка на инвестиционни проекти в гр. Велiko Tърново за следващия програмни период, който се осъществява в финансовата подкрепа на Оперативна програма "Развитие на регионите 2007-2013" |
| ОБСЛОВЕНА ПОЗИЦИЯ 1 | ОБЕКТ 1 "ГРАДСКА СРЕДА В Ж. ЧОПАНОВЦИ" |
| ЧЕРТЕЖ No 02 | СИТУАЦИЯ |
| УПРАВИТЕЛ | арх. Иван Никифоров |
| ДОГОВОР No. 06/10001/5-02/2012/022-U-07 ДАТА: 06.2015 г. ФАЗА: РП М:1000 | |
| НИКИФОРОВ СТУДИО ЕООД NIKIFOROV 1421 София Булевард ул. Миладиновци 16 тел. +359 899 191 650, тел./факс (359 3) 985 43 18 e-mail: mianikiforova@abv.bg | |

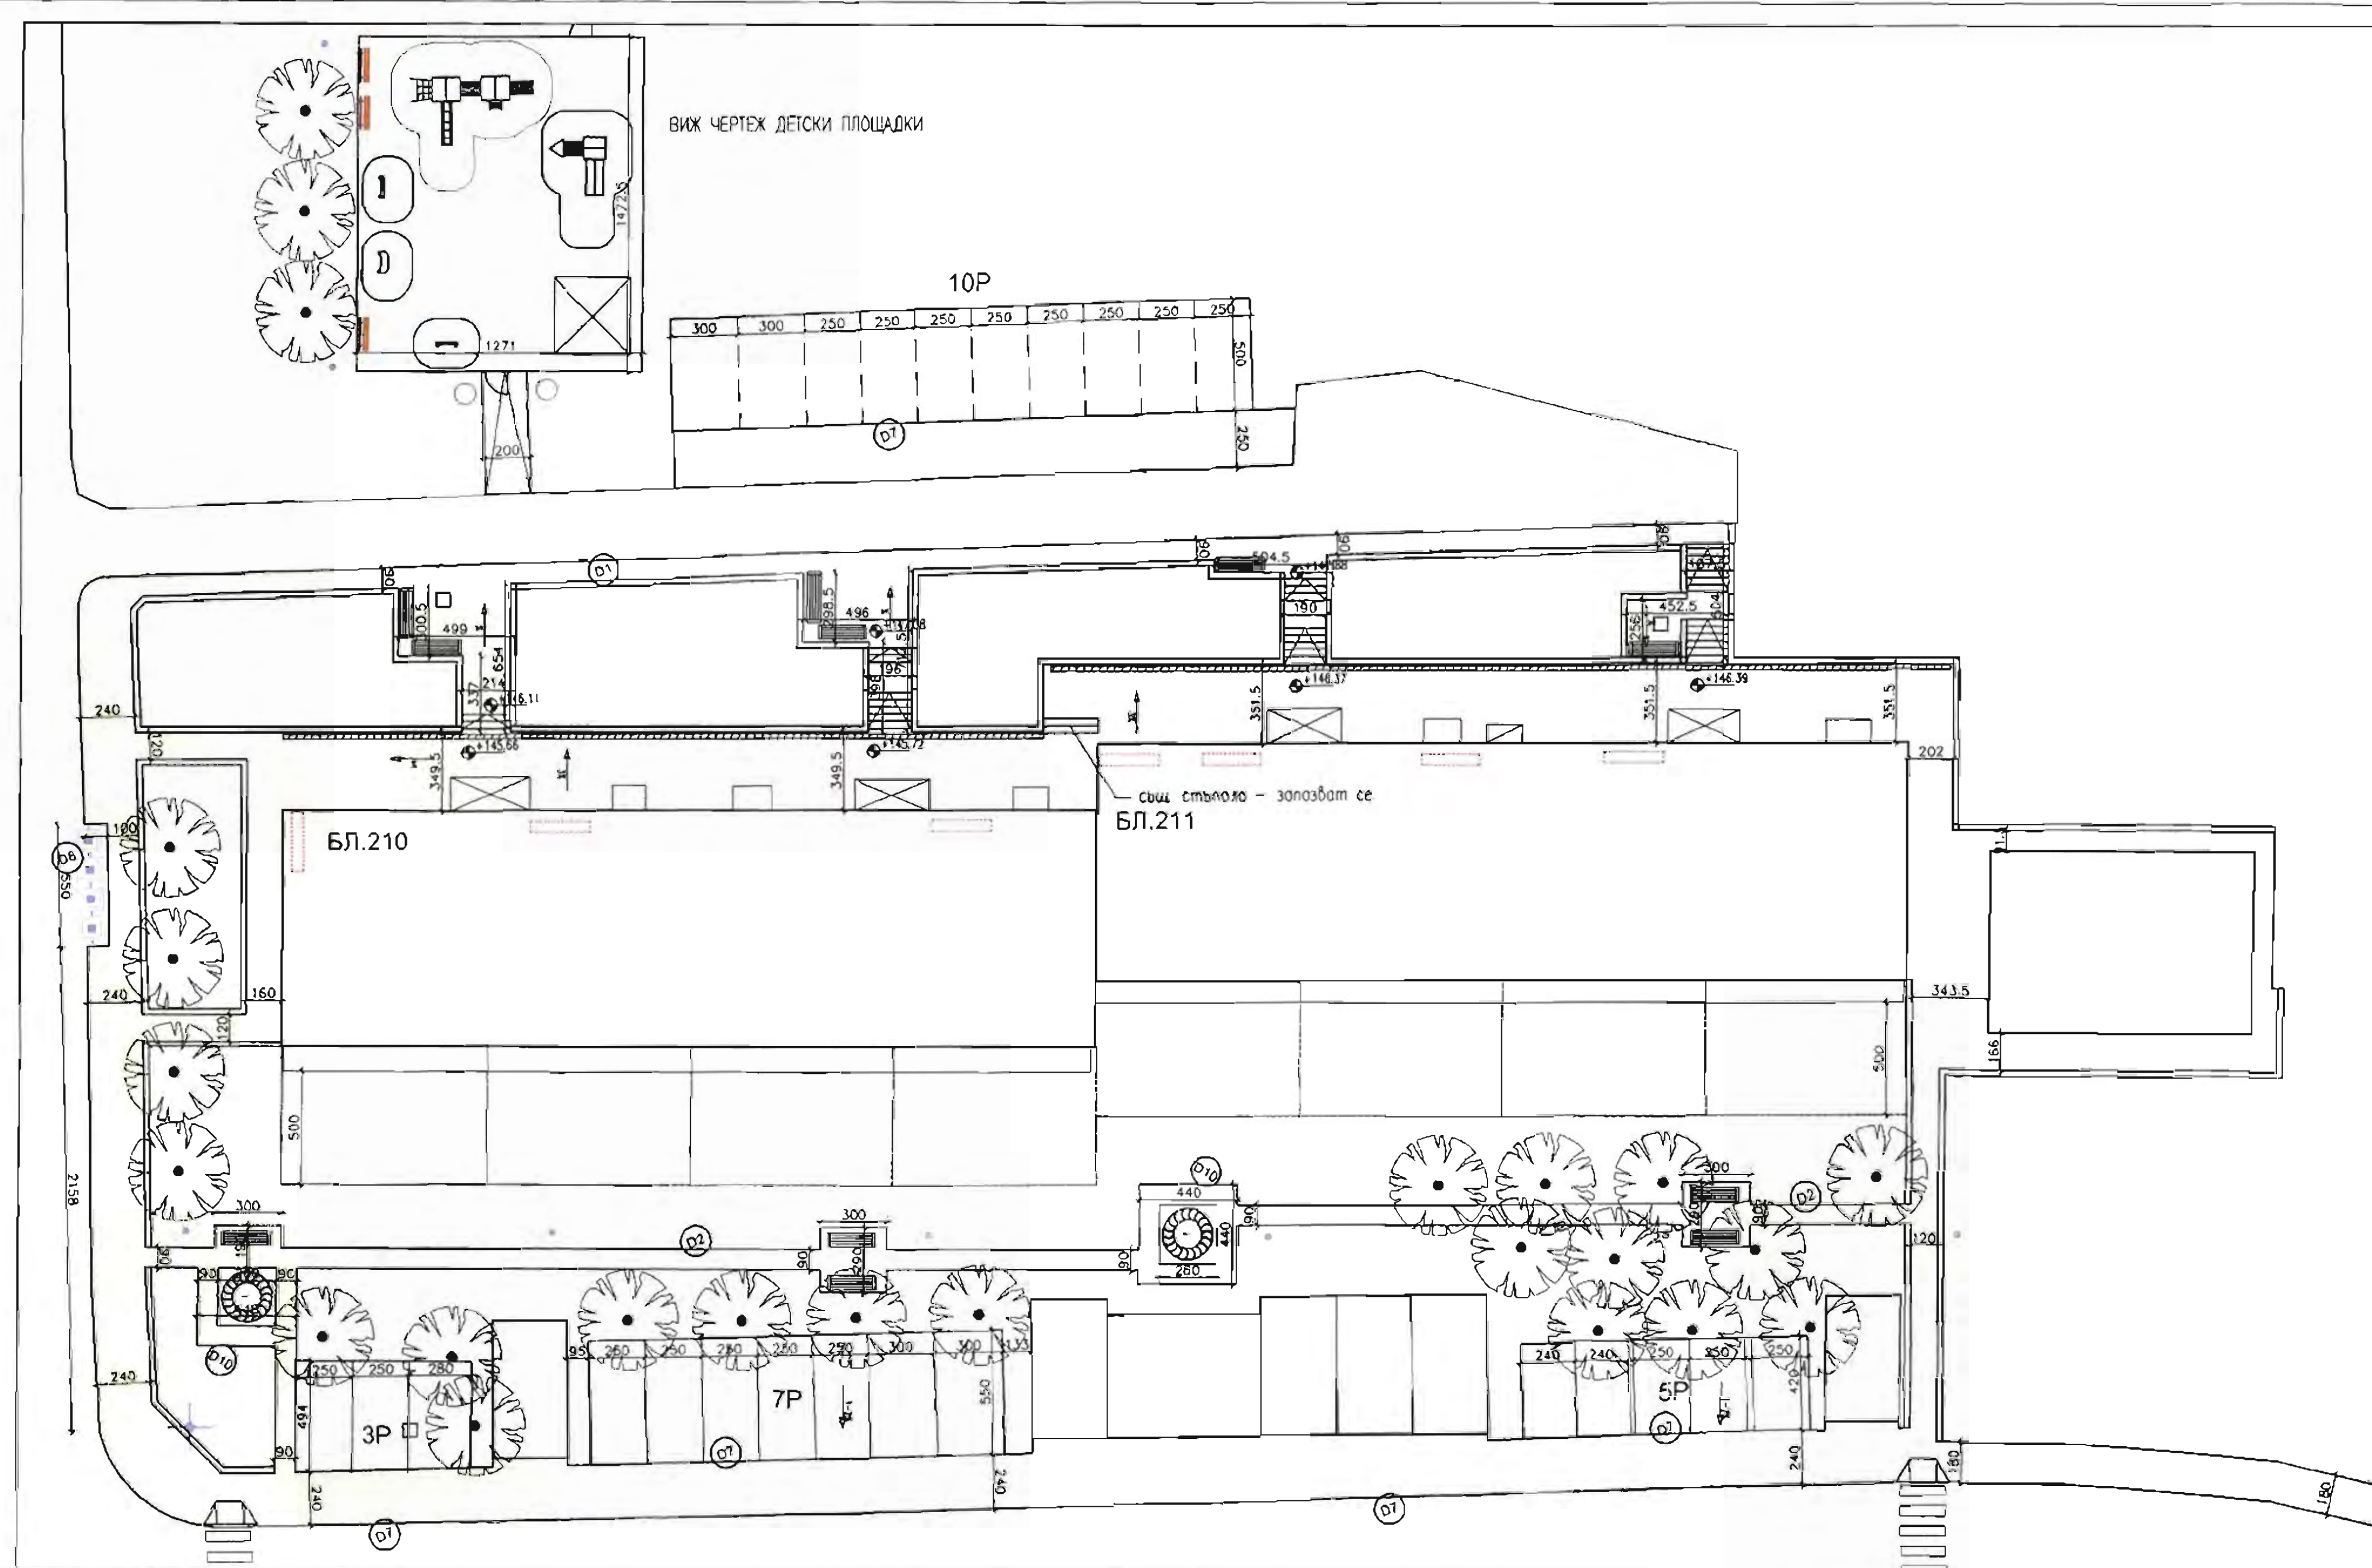

ЗАБЕЛЕЖКА:
Всички етапи без нивото са с размер 15/32см.

ЛЕГЕНДА:

- ПЕЙКИ
- ПЕЙКИ ПРИ ДЕТСКИ ПЛОЩАДКИ
- КАШИ
- КОШЕТА ЗА БОКЛУК
- КОНТЕЙНЕРИ ЗА БОКЛУК
- СТОПЕРИ
- НОМЕР НА БЛОК И ВХОД
- ПАРКОВО ОСВЕТИТЕЛНО ТЯЛО, H=3 м
- ПРОЕКТОРИ ПЕШЕХОДНА ПЪТЕКА
- УКАЗАТЕЛНИ ТАБЕЛИ - ИМЕНА НА УЛИЦИ
- ХАРАКТЕРЕН ДЕТАЙЛ
- БЕСЕДКА

ЛЕГЕНДА:

- НОВА НАСТИЛКА С БЕТОНОВИ ПАВЕТА - ДЕБЕЛИНА 6CM
- НОВА НАСТИЛКА С БЕТОНОВИ ПАВЕТА - 10CM ДЕБ
- НОВА НАСТИЛКА С БЕТОНОВИ ПЛИСКИ 40x40/5cm
- НОВИ ПАРКОМЕСТА С БЕТОНОВИ РЕШЕТКИ
- НОВИ ОЗЕЛЕНЕНИ ПЛОЩИ
- НОВА АСФАЛТОВА НАСТИЛКА
- МЯСТО ЗА НОВИ ГРАДИРНИ КЪМ ПАРТЕРНАТЕ АПАРТ.
- НОВИ РЕШЕТКИ ПРЕД ВХОДОВЕ НА БЛОКОВЕ
- СЪЩЕСТВУВАЩИ ПОДПОРНИ СТЕНИ - ВЪРХУ ТЯХ СЕ ПОСТАВЯТ ЕДИН РЕД ПРАВИ БОРДЮРИ 23/50/10CM

ОДОБРЯВАМ

16.05.2015

НИКИФОРОВ СТУДИО ЕООД

1423 София, Български ул. Ризовска №18

Тел: +359 899 191 650, Тел./факс: (359 2) 965 43 14

е-поща: nikiforov@abv.bg

| СЪГЛАСУВАЛИ ПРОЕКТАНТИ | | ПОДПИС |
|------------------------|-----------------------|--------|
| КОНСТР. ПЕЗ | инж. Николай Николов | |
| ГЕОДЕЗИЯ | инж. Стефан Николов | |
| ПАРКОУСТРОЙСТВО | арх. Регина Лазарова | |
| ЕЛЕКТРО | инж. Младен Дерокичев | |
| ПОЖАРБЕЗОП. | инж. Цани Цанев | |
| ГЕОЛОГИЯ | инж. Станислав Станев | |
| ВК | инж. Милка Филева | |

| ПРОЕКТАНТИ | | ПОДПИС |
|-------------|------------------------|--------|
| АРХИТЕКТУРА | арх. Иван Никифоров | |
| | арх. Мило Никифорова | |
| | арх. Росица Никифорова | |
| | арх. Петър Николов | |

ВЪЗЛОЖИТЕЛ: ОБЩИНА ВЕЛИКО ТЪРНОВО

ОБЕКТ: Изготвяне на инвестиционен проект по проект: Подготовка на инвестиционен проект в гр. Велико Търново за следващия програмнен период, който се осъществява с финансовата подкрепа на Оперативния програм "Регионално Развитие 2007-2013г."

ДОГОВОР №: 0516190001/5-02/2012/022-U-07

ДАТА: 06.2015 г.

ОБОСОБЕНА ПОЗИЦИЯ 1: ОБЕКТ 1 "ГРАДСКА СРЕДА В Ж. ЧОЛАКОВИЦ"


ЧЕРТЕЖ №: 03


ПЛАН КВАРТАЛ 2

ФАЗА: РП

УПРАВИТЕЛ: арх. Иван Никифоров

М 1:200

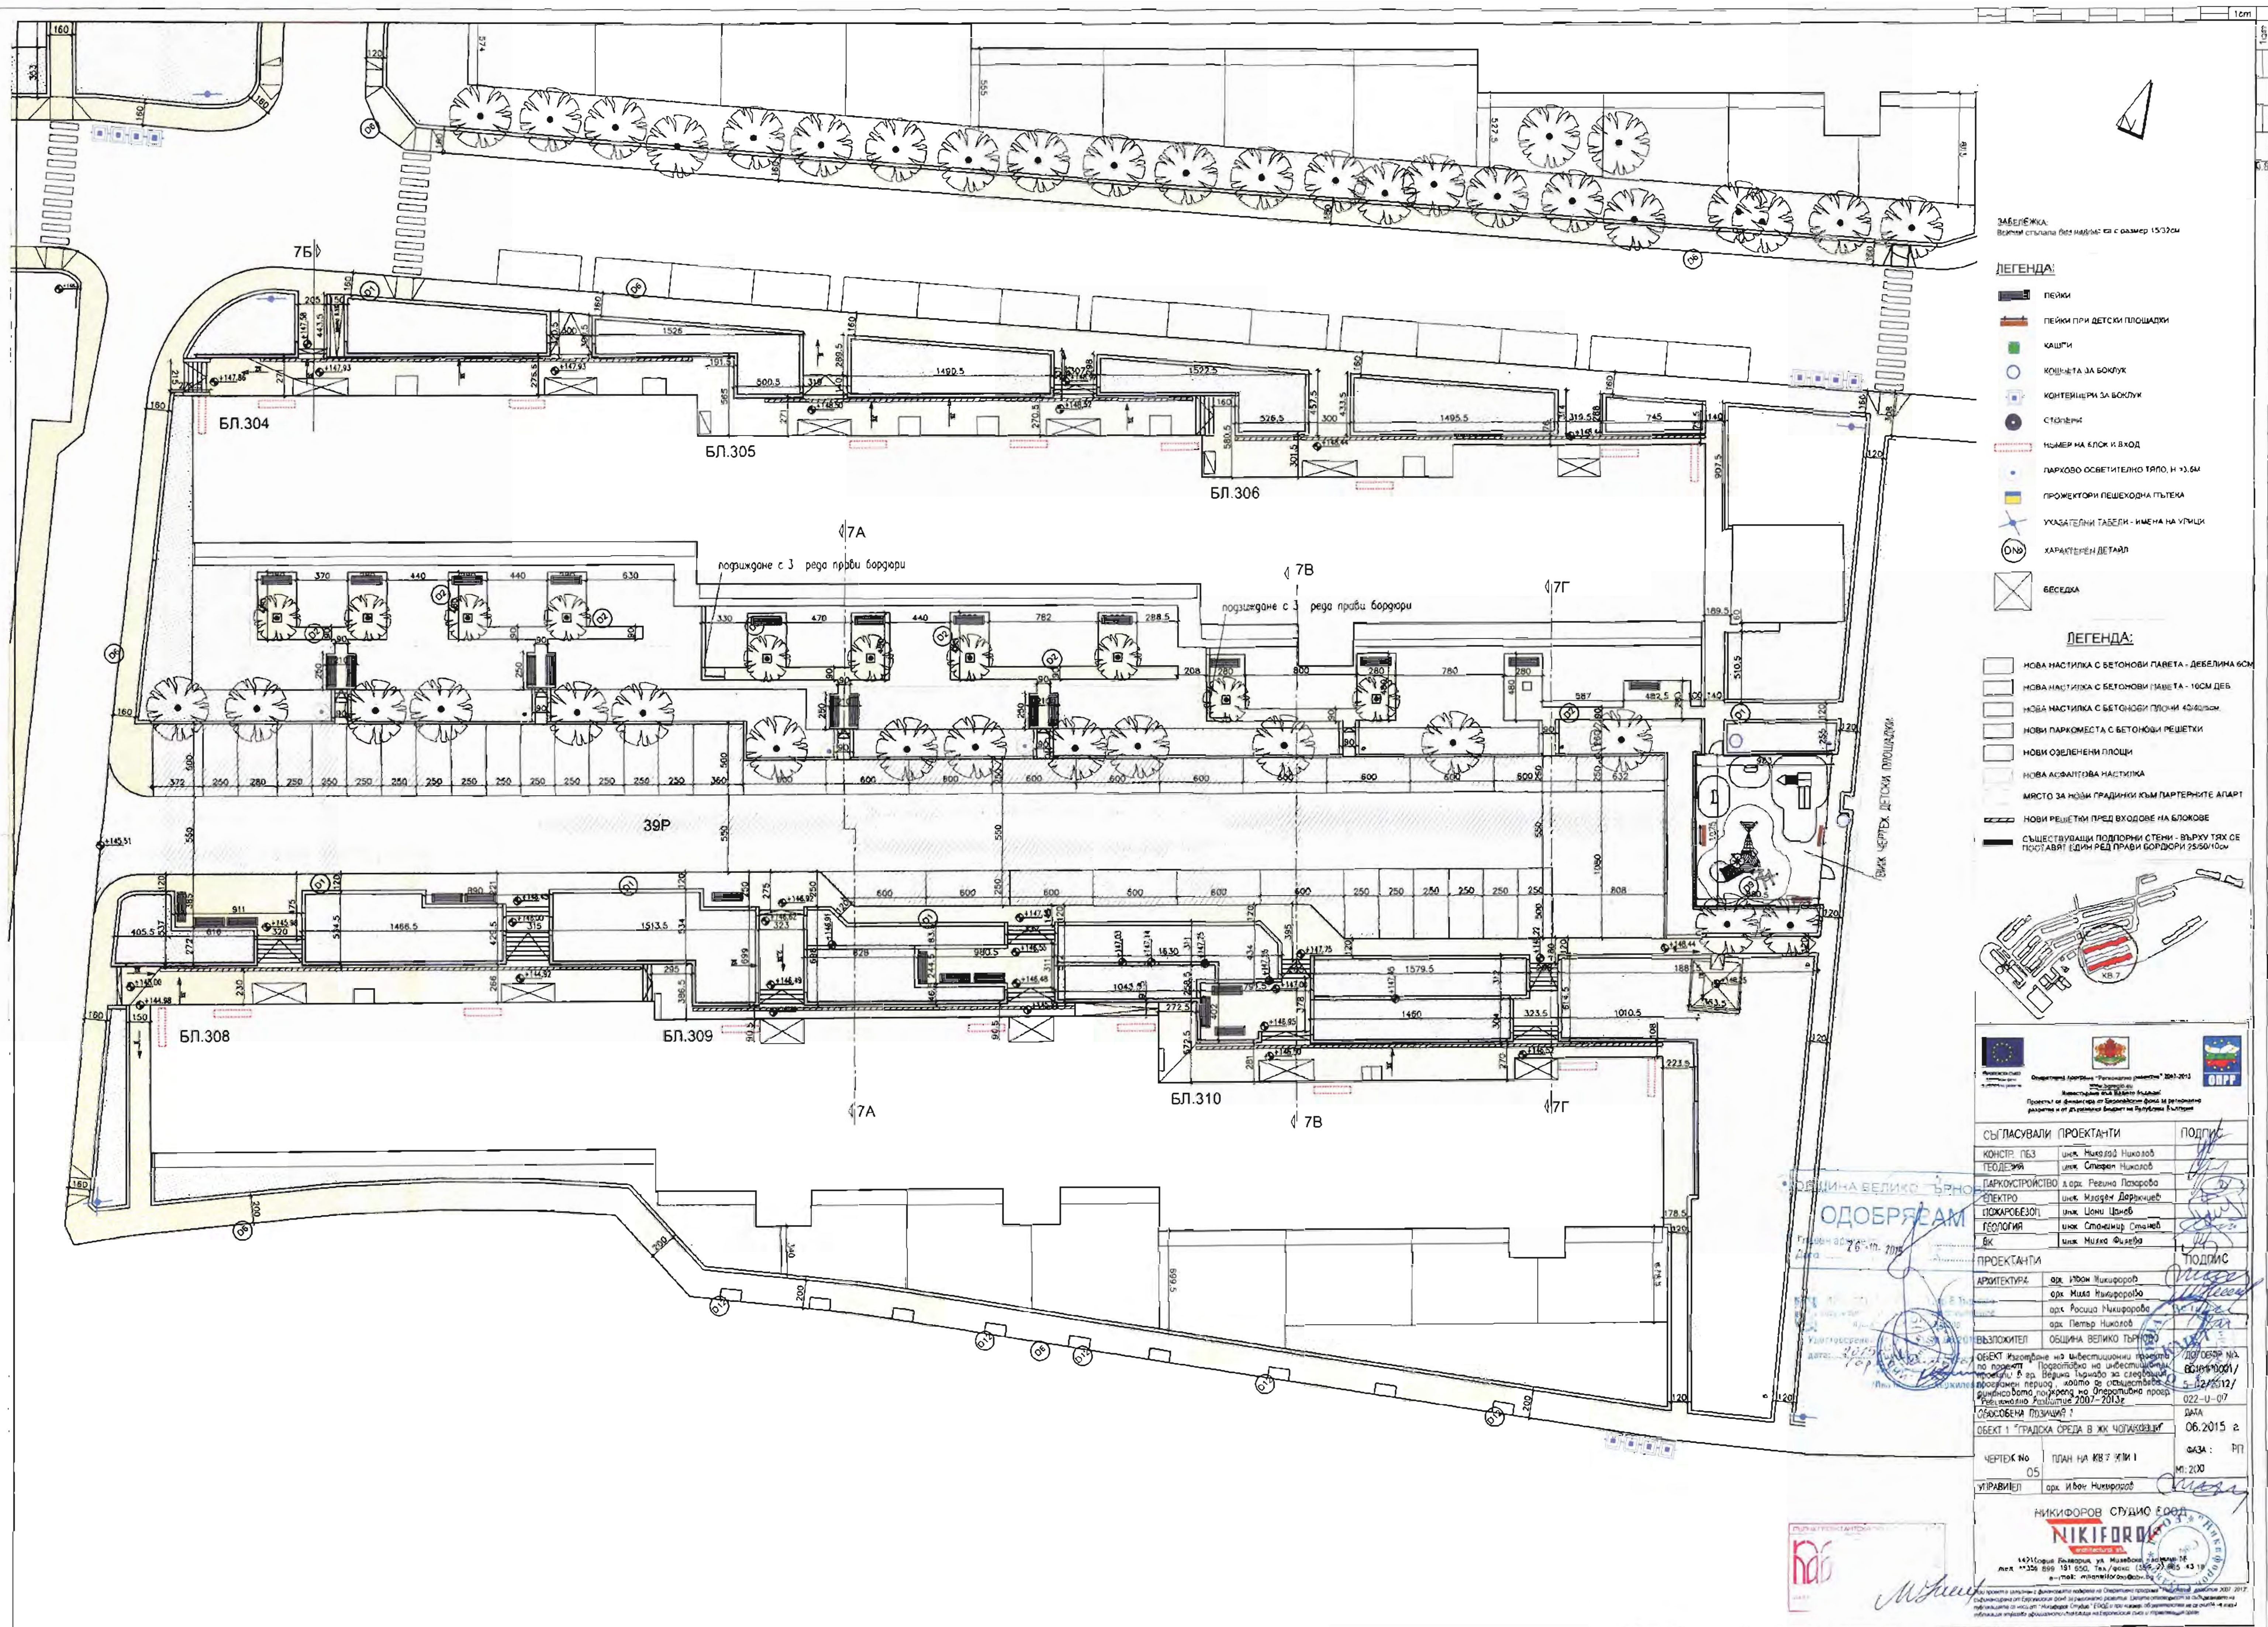

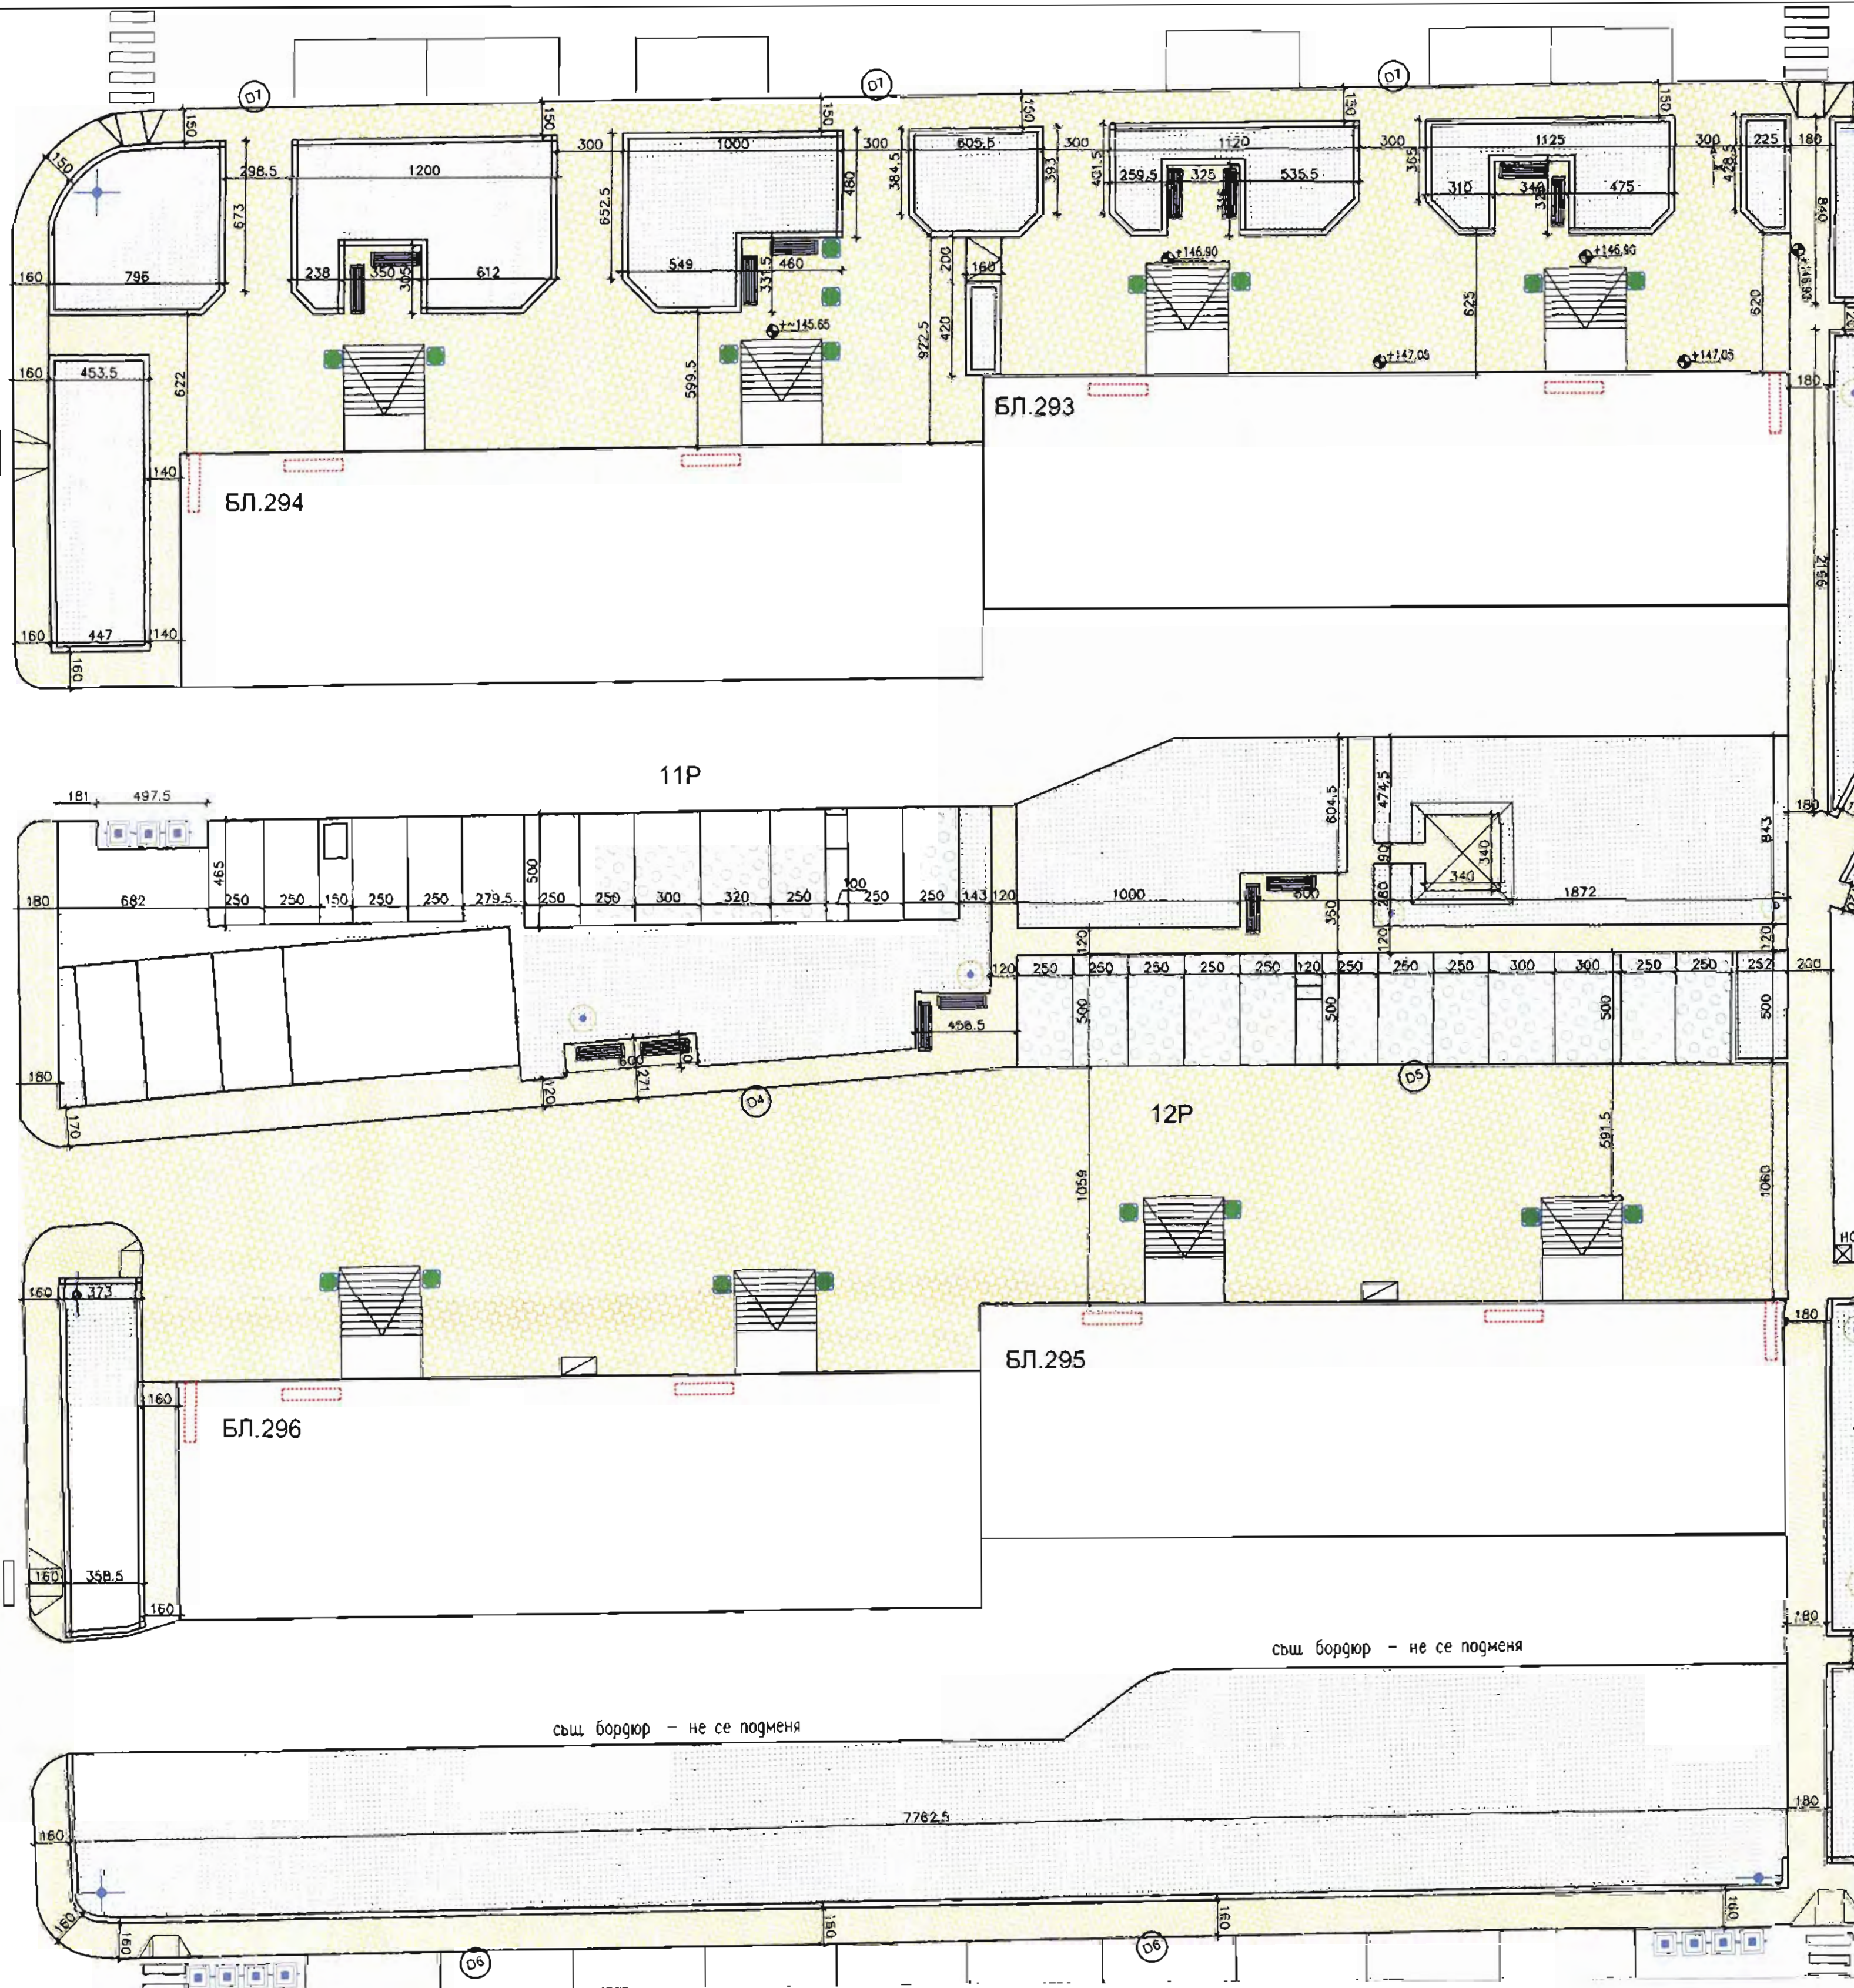


ЗАБЕЛЕЖКА:
Винки стъпала без надпис са с размер 15/32см.

ЛЕГЕНДА:

- ПЕЙКИ
- ПЕЙКИ ПРИ ДЕТСКИ ПЛОЩАДКИ
- КАШПИ
- КОШЕТА ЗА БОКЛУК
- КОНТЕЙНЕРИ ЗА БОКЛУК
- СТОПЕРИ
- НОМЕР НА БЛОК И ВХОД
- ПАРКОВО ОСВЕТИТЕЛНО ТЯЛО, H=3.5M.
- ПРОЖЕКТОРИ ПЕШЕХОДНА ПЪТЕКА
- УКАЗАТЕЛНИ ТАБЕЛИ - ИМЕНА НА УЛИЦИ
- ХАРАКТЕРЕН ДЕТАЙЛ
- БЕСЕДКА

ЛЕГЕНДА:

- НОВА НАСТИЛКА С БЕТОНОВИ ПАВЕТА - ДЕБЕЛИНА 6CM
- НОВА НАСТИЛКА С БЕТОНОВИ ПАВЕТА - 10CM ДЕБ
- НОВА НАСТИЛКА С БЕТОНОВИ ПЛОЧИ 40/40/5cm.
- НОВИ ПАРКОМЕСТА С БЕТОНОВИ РЕШЕТКИ
- НОВИ ОЗЕЛЕНИ ПЛОЩИ
- НОВА АСФАЛТОВА НАСТИЛКА
- МЯСТО ЗА НОВИ ГРАДИНКИ КЪМ ПАРТЕРНИТЕ АПАРТ.
- НОВИ РЕШЕТКИ ПРЕД ВХОДОВЕ НА БЛОКОВЕ
- СЪЩЕСТВУВАЩИ ПОДПОРНИ СТЕНИ - ВЪРХУ ТЯХ СЕ ПОСТАВЯТ ЕДИН РЕД ПРАВИ БОРДЮРИ 25/50/10CM

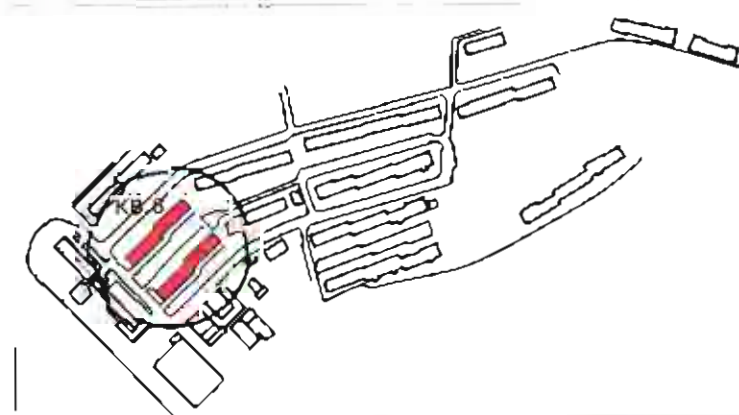


същ бордюр - не се подменя


същ бордюр - не се подменя



| СЪГЛАСУВАЛИ ПРОЕКТАНТИ | | ПОДПИС |
|---|----------------------------|------------|
| КОНСТ. ТЪБ | инж. Николай Николов | |
| ГЕОДЕЗИЯ | инж. Стефан Николов | |
| ПАРКОУСТРОЙСТВО | д-р.г. Регина Лазарова | |
| ЕЛЕКТРО | инж. Младен Дорджиев | |
| ПОЖАРОБЕЗОП. | инж. Цани Цанев | |
| ГЕОЛОГИЯ | инж. Станислав Стоянов | |
| ВК | инж. Милко Филев | |
| ПРОЕКТАНТИ | | ПОДПИС |
| АРХИТЕКТУРА | арх. Иван Никифоров | |
| | арх. Мила Никифорова | |
| | арх. Регина Никифорова | |
| | арх. Петър Николов | |
| ВЪЗЛОЖИТЕЛ | ОБЩИНА ВЕЛИКО ТЪРНОВО | |
| ОБЕКТ Изготвяне на инвестиционен проект за реконструкция на парковото пространство в гр. Велико Търново за следващия период, който се осъществява с финансовата подкрепа на Оперативна програма Регионално Развитие 2007-2013г. | | 072-U-07 |
| ОБСОБОБЕНА ПОЗИЦИЯ I | | 2015 |
| ОБЕКТ I "ГРАДСКА СРЕДА В ЖЧ ЧОЛПАНОВИЦИ" | | 06.2015 г. |
| ЧЕРТЕЖ No | ПЛАН НА КВ. В ЗАПАДНА ЧАСТ | ФАЗА : РП |
| 06 | | М: 200 |
| УПРАВИТЕЛ | арх. Иван Никифоров | |

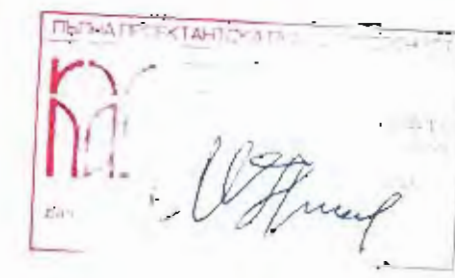

НИКИФОРОВ СТУДИО
1421 София, булевард "9 септември" 142, етаж 6
телефон: +359 899 191 650, факс: +359 2 965 4518
e-mail: nikiforovstudio@gmail.com

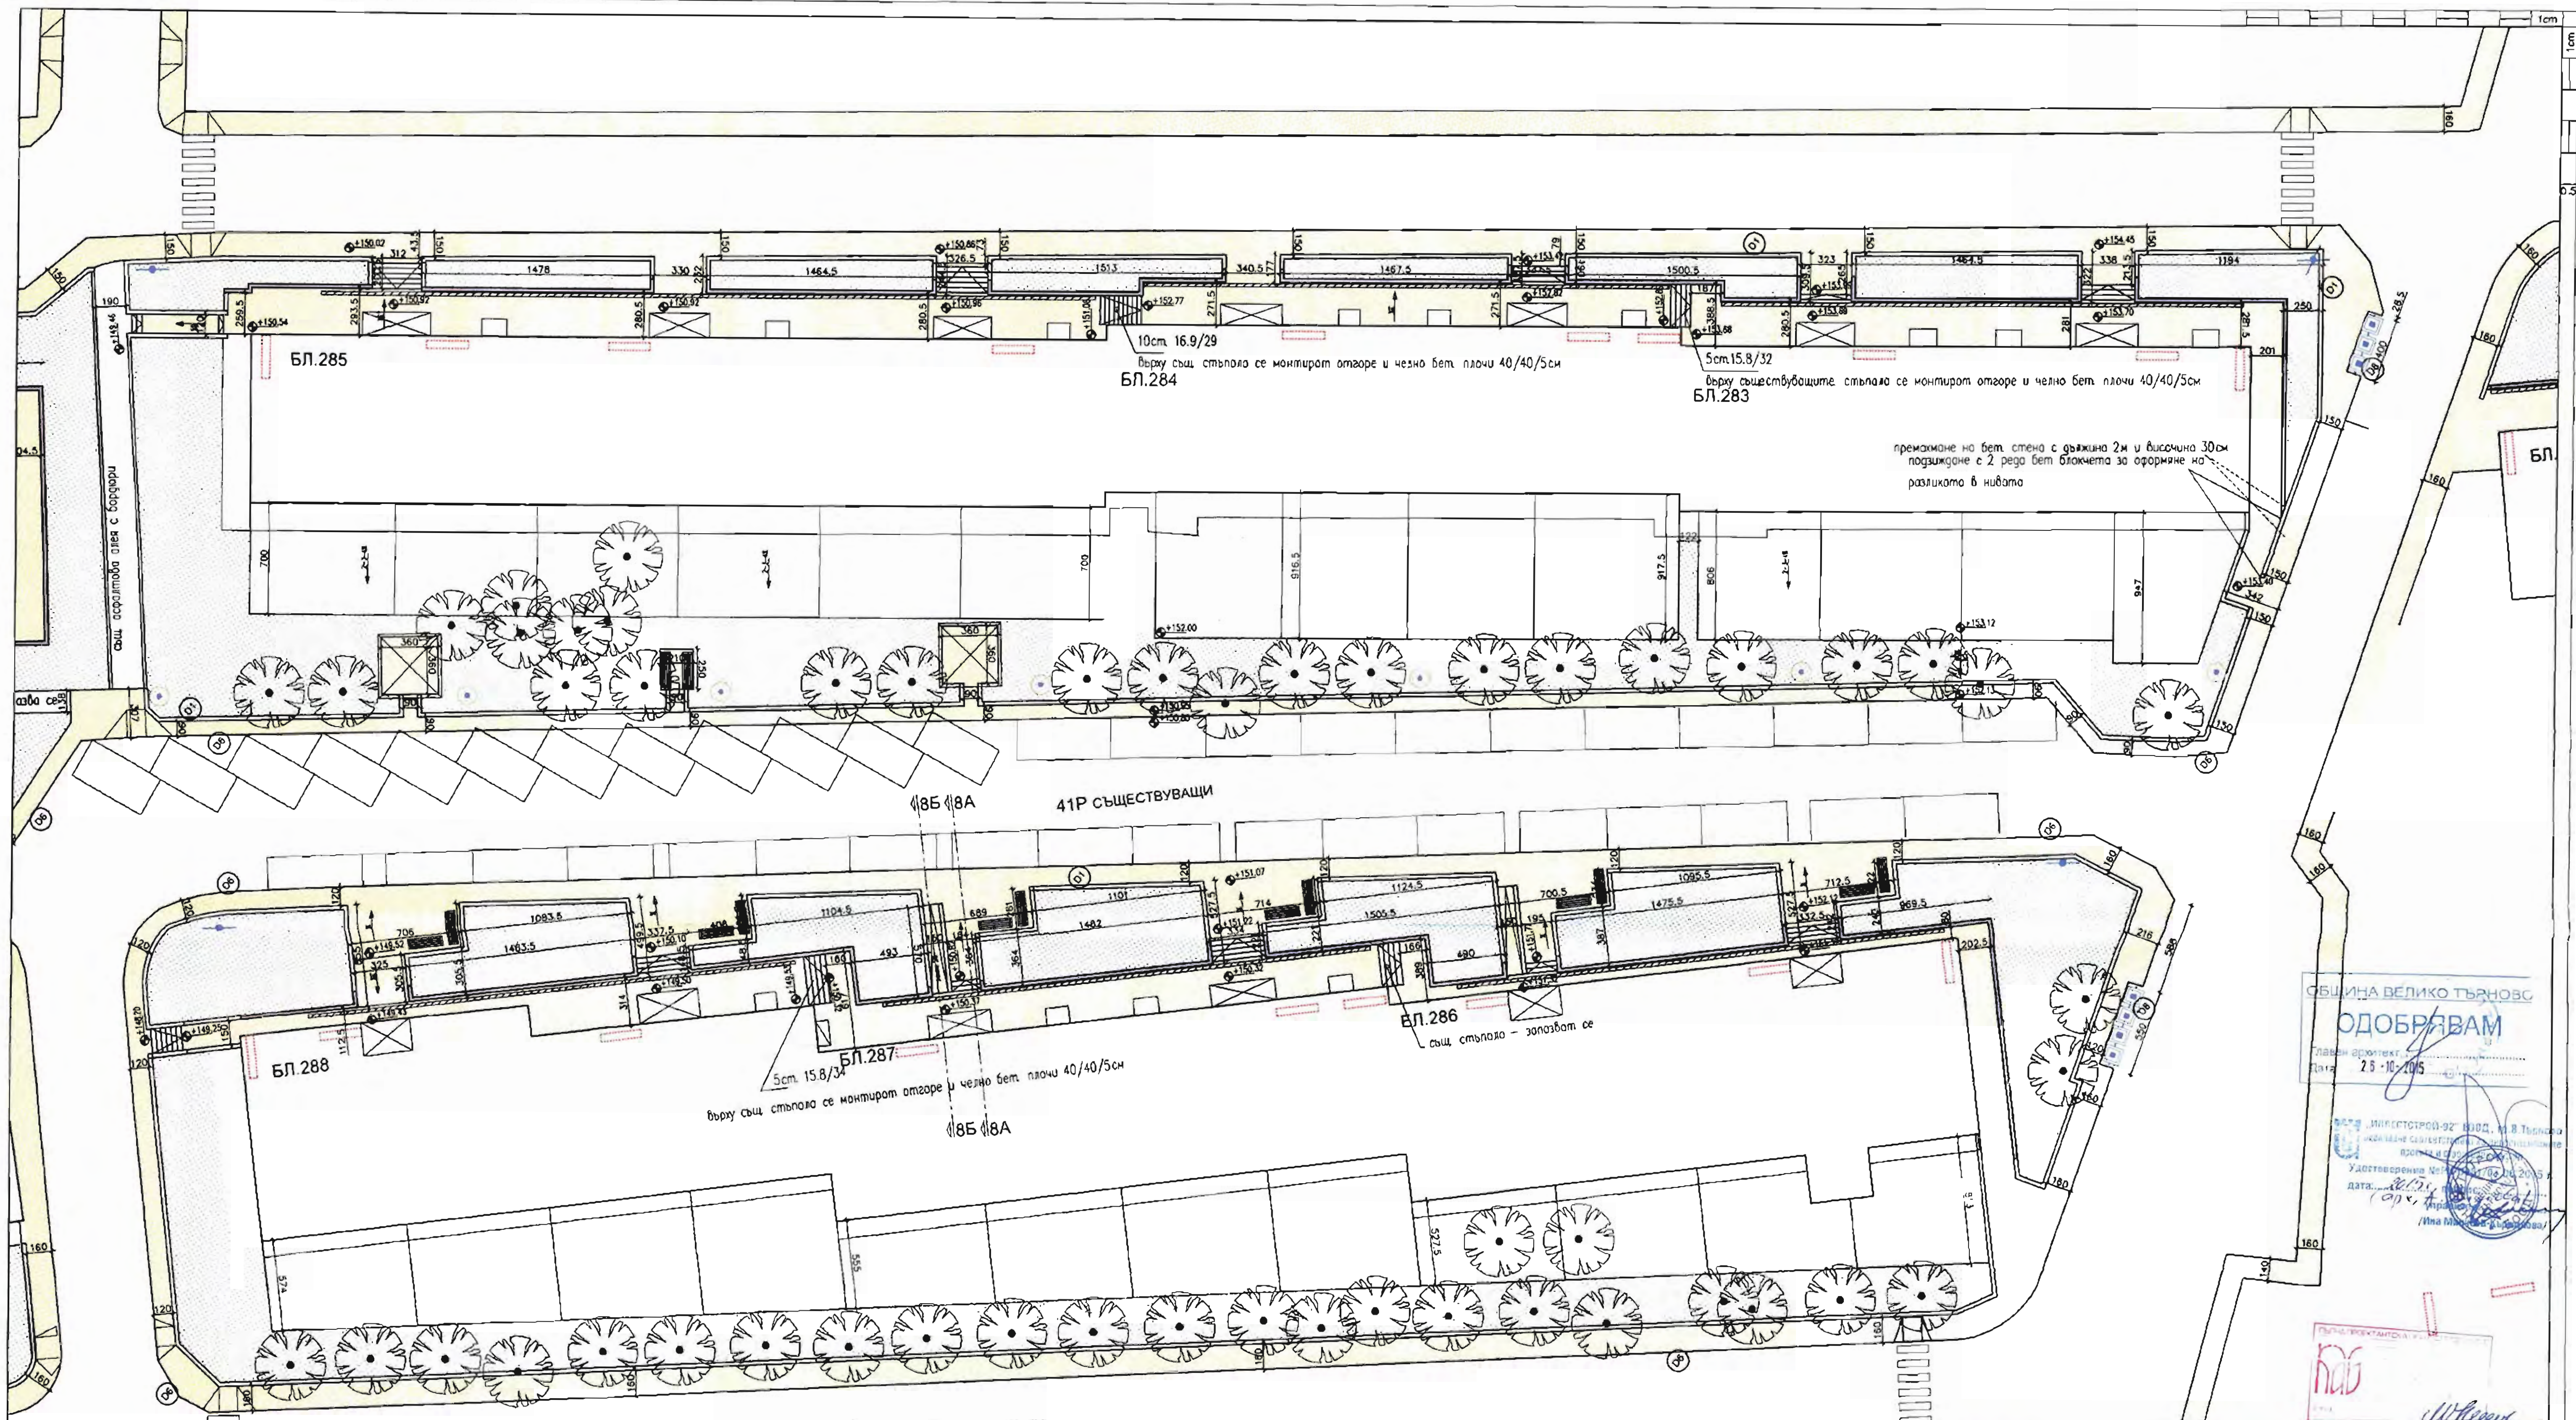

ОБЩИНА ВЕЛИКО ТЪРНОВО
ОДОБРИВАМ
Главен архитект
Дата: 25.10.2015

ИНВЕСТИЦИОН-92 ЕООД, 1118 Търново
Удостоверение № 102 от 2015 г.
Дата: 25.10.2015 г.
(арх. проект)
/Иван Никифоров/

НИКИФОРОВ СТУДИО ЕООД
1421 Среда Белица, ул. Железни плочки 18
тел: +359 899 191 850, Тел./факс (359) 2 885 43 18
e-mail: nikiforovstudio@abv.bg

ЛЕГЕНДА:

- НОВА НАСТИЛКА С БЕТОНОВИ ПЛАВЕТА - ДЕБЕЛИНА 6CM
- НОВА НАСТИЛКА С БЕТОНОВИ ПЛАВЕТА - 10CM ДЕБ.
- НОВА НАСТИЛКА С БЕТОНОВИ ПЛОЧИ 40/40/5CM
- НОВИ ПАРКОМЕСТА С БЕТОНОВИ РЕШЕТКИ
- НОВИ ОЗЕЛЕНЕНИ ПРОЦИ
- НОВА АСФАЛТОВА НАСТИЛКА
- МЯСТО ЗА НОВИ ГРАДИНИ КЪМ ПАРТЕРНИТЕ АПАРТ.
- НОВИ РЕШЕТКИ ПРЕД ВХОДОВЕ НА БЛОКОВЕ
- СЪЩЕСТВУВАЩИ ПОДПОРНИ СТЕНИ - ВЪРХУ ТЯХ СЕ ПОСТАВЯТ ЕДИН РЕД ПРАВИ БОРДЮРИ 200/10CM


ЛЕГЕНДА:

- ГЕЙКИ
- ГЕЙКИ ПРИ ДЕТСКИ ПЛОЩАДИ
- КАШИ
- КОШЕТА ЗА БОКУЛ
- КОНТЕЙНЕРИ ЗА БОКУЛ
- СТОПЕРИ
- ЗАБЕЛЕЖКА:
Всички стъкла без надпис са с размер 150/20cm



- НОМЕР НА БЛОК
- ПАРКОВО ОСВЕТИТЕЛНО ТЯЛО, H=3.5M
- ПРОЕКТОРИ ПЕШЕХОДНА ПЪТЕКА
- УКАЗАТЕЛНИ ТАБЕЛИ - ИМЕНА НА УЛИЦИ
- БЕСЕДКА
- ХАРАКТЕРЕН ДЕТАЙЛ

| СЪГЛАСУВАЛИ ПРОЕКТАНТИ | | ПОДПИС | ПРОЕКТАНТИ | ПОДПИС |
|------------------------|------------------------|--------|--|---|
| КОНСТР. ПЕЗ | инж. Николай Николов | | АРХИТЕКТУРА | арх. Иван Никифоров |
| ГЕОДЕЗИЯ | инж. Стефан Николов | | | арх. Мила Никифорова |
| ПАРКОУСТРОЙСТВО | д.арх. Ралица Вазорова | | | арх. Ралица Никифорова |
| ЕЛЕКТРО | инж. Младен Дарачилов | | | арх. Петър Николов |
| ПОЖАРОБЕЗОП. | инж. Цана Цанев | | ВЪЗЛОЖИТЕЛ | ОБЩИНА ВЕЛИКО ТЪРНОВО |
| ГЕОЛОГИЯ | инж. Станимир Станев | | ОБЪКТ | Изготвяне на инвестиционен проект по проект "Подготовка на инвестиционен проект за изграждане на спортен комплекс в района на ж.к. Чолаковци" |
| УПРАВИТЕЛ | арх. Иван Никифоров | | ПРОГРАМЕН ПЕРИОД | 5-02/2015 |
| | | | ДИНАМИЧНОСТ ПОСРЕДСТВО | 02230-07 |
| | | | ОБСОБЕНА ПОЗИЦИЯ | |
| | | | ОБЪКТ 1 "ГРАДСКА СРЕДА В Ж.К. ЧОЛАКОВЦИ" | 06.2015 г. |
| | | | ЧЕРТЕЖ № 08 | ПЛАН НАХВ. В ИЗТОЧНА ЧАСТ |
| | | | | ФАЗА: РП |


Този проект е изготвен в съответствие с действащите нормативни актове. Проектът е изготвен в съответствие с действащите нормативни актове. Проектът е изготвен в съответствие с действащите нормативни актове.

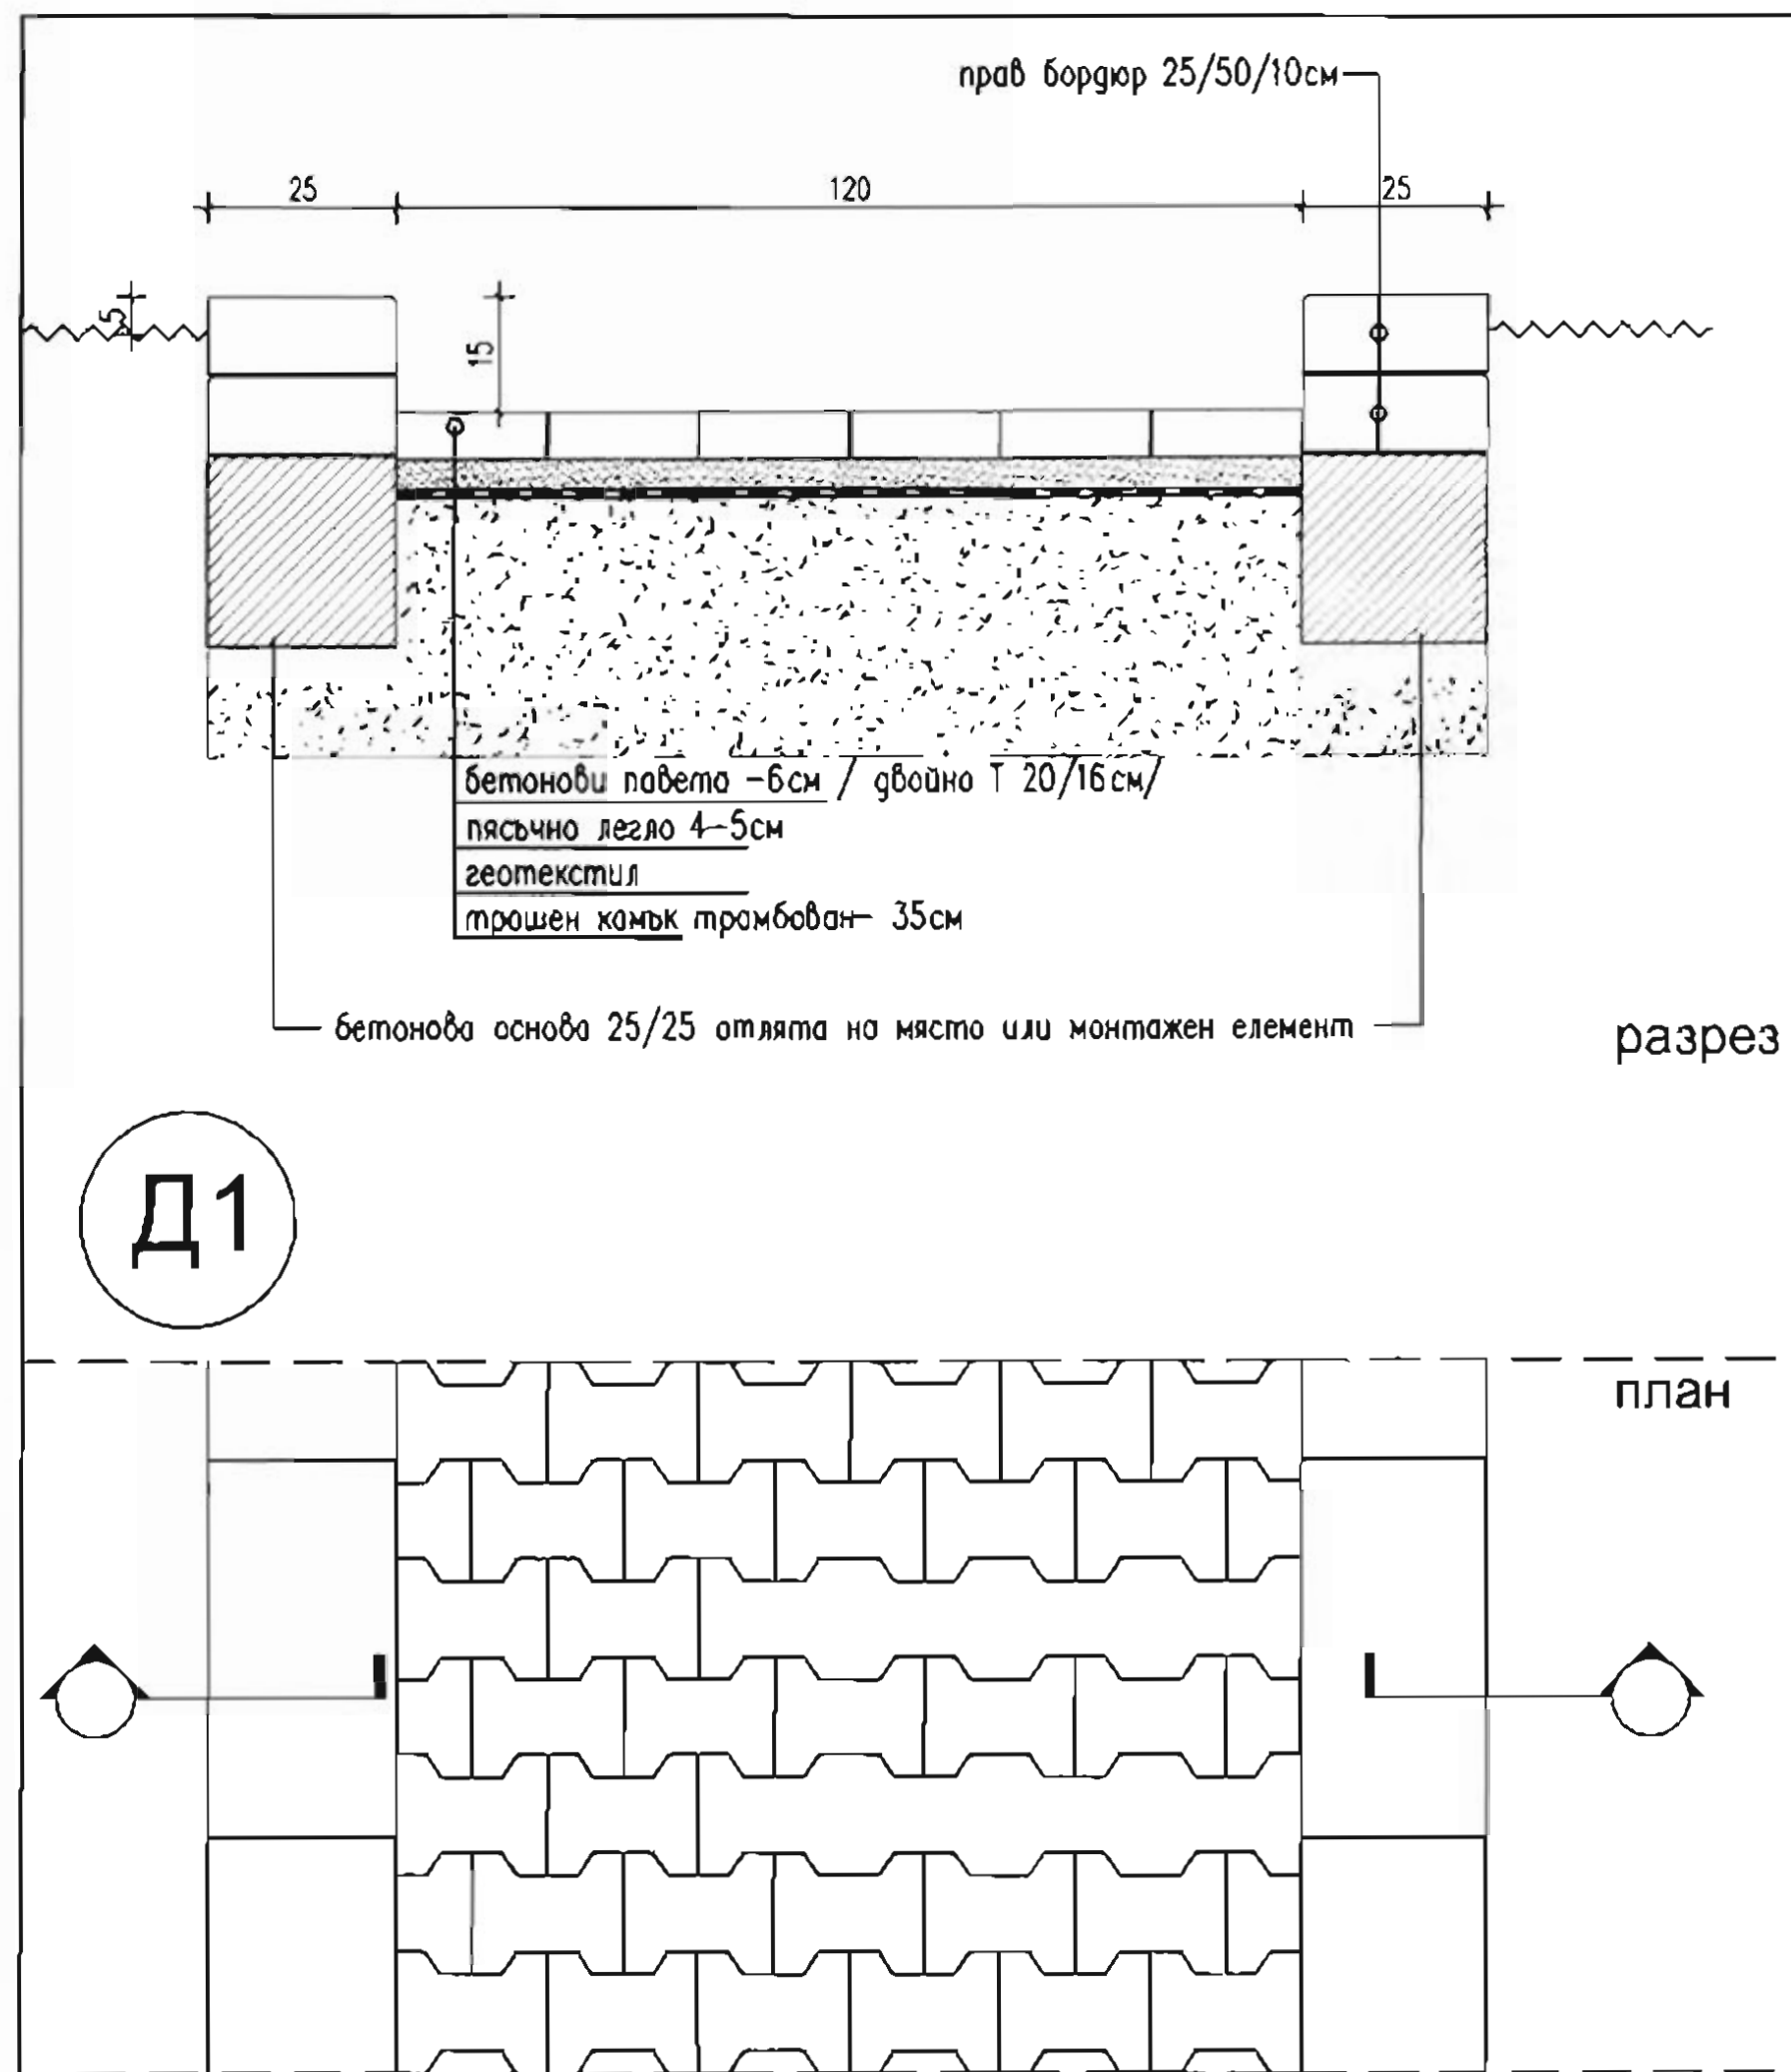


Детайл на пешеходна алея с бордюри м 1:10

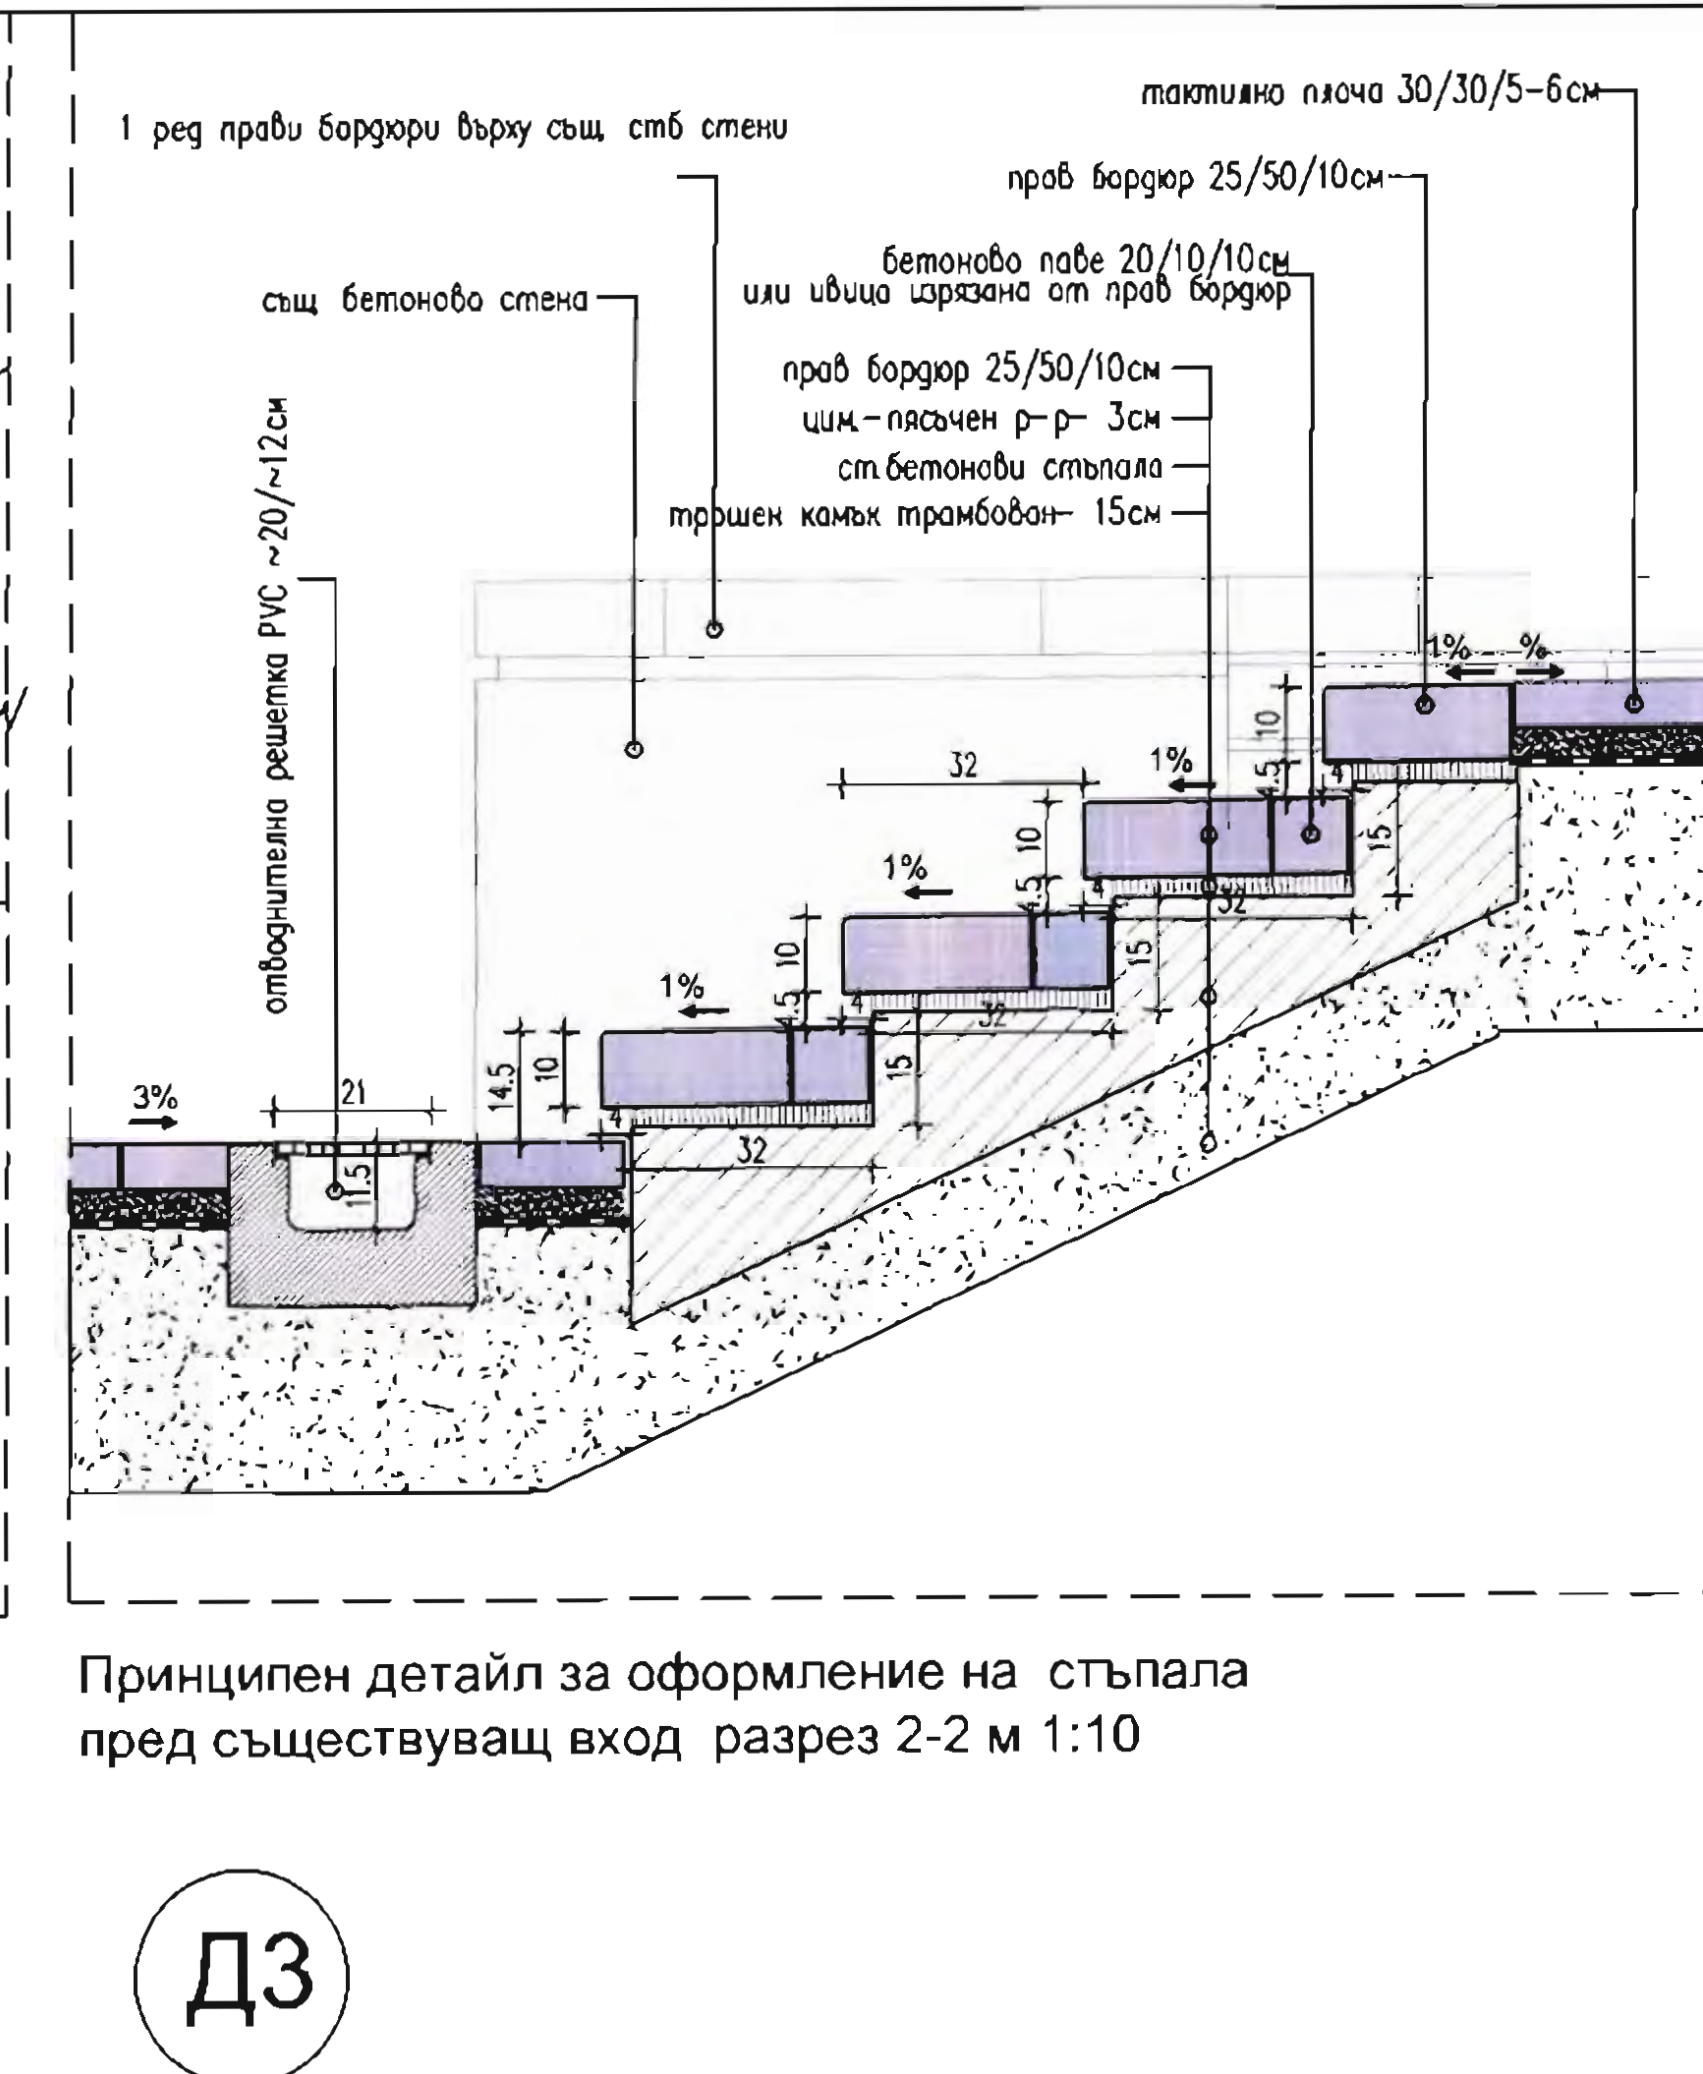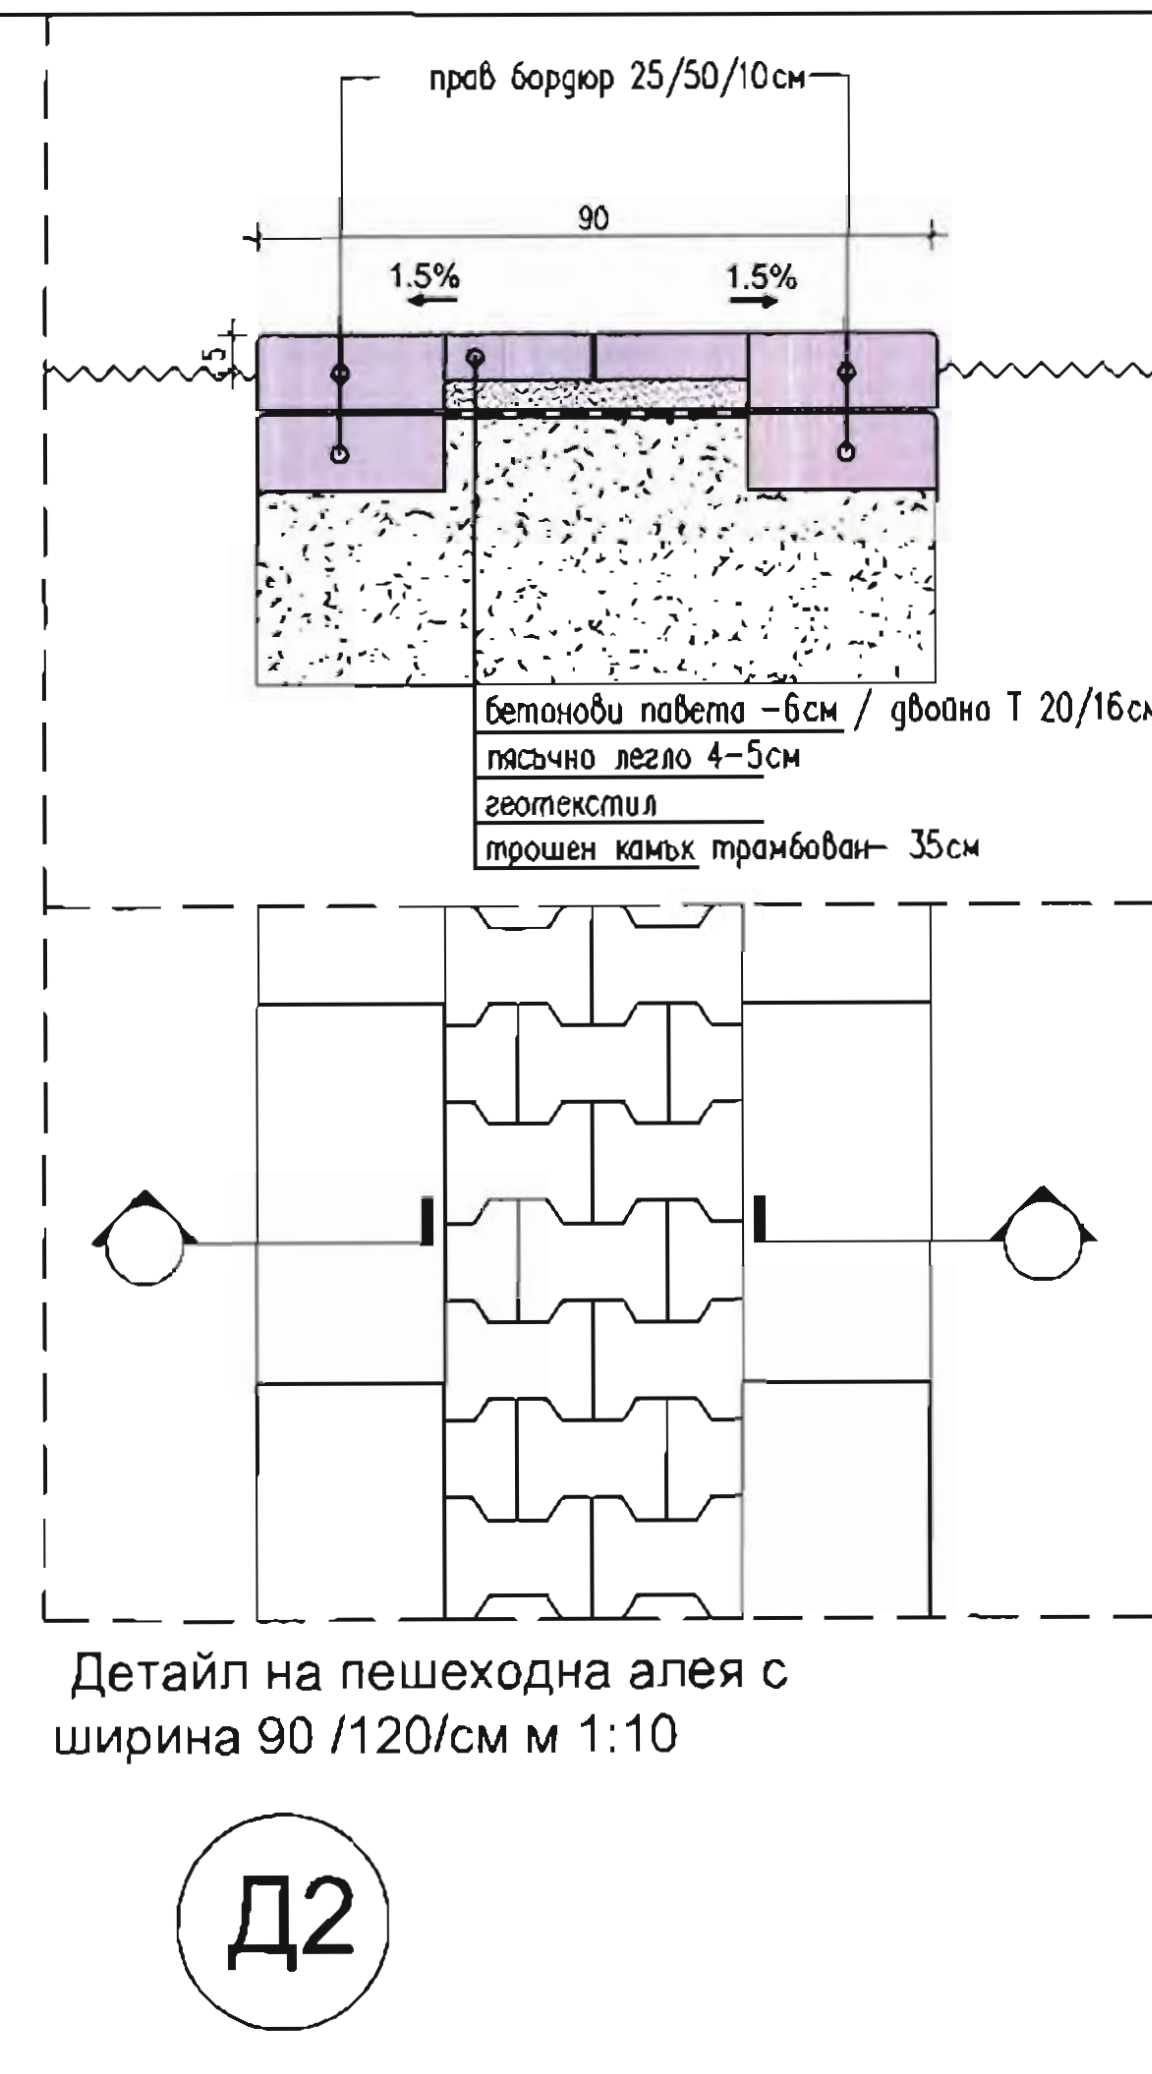

Принцип детайл за оформление на стъпала
пред съществуващ вход разрез 2-2 м 1:10

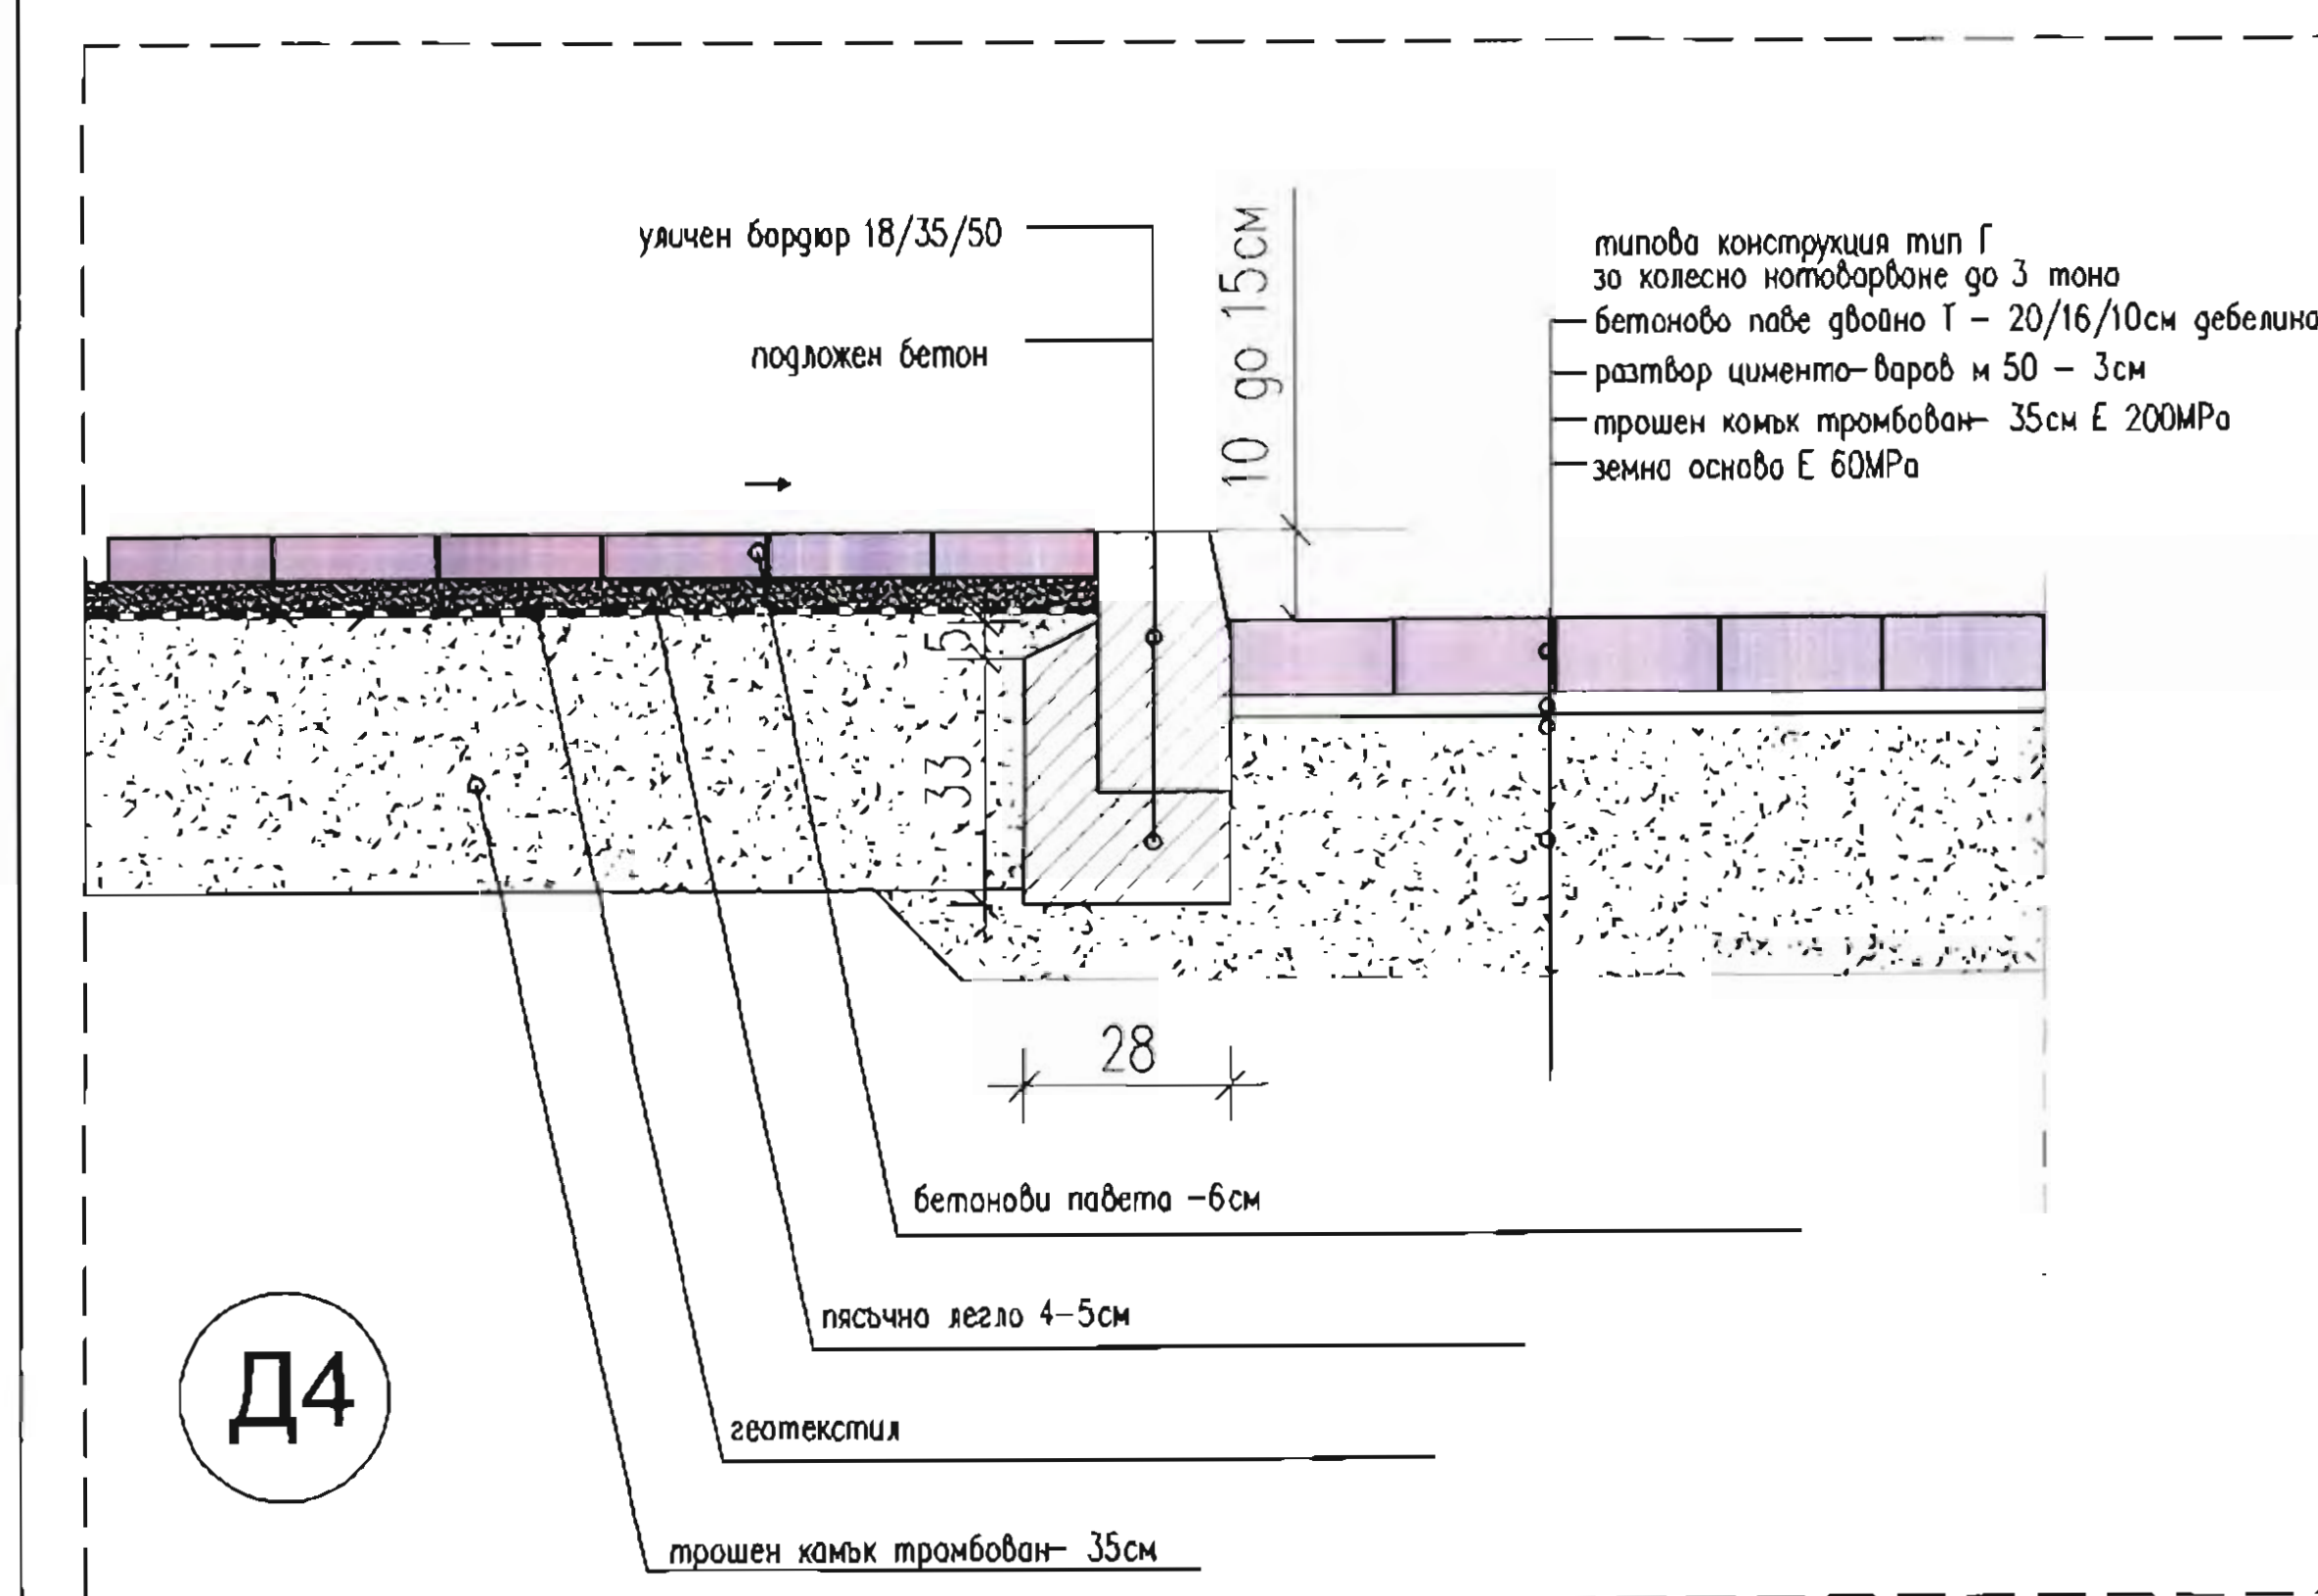

Детайл на тротоар и настилка за автомобилен
достъп до входовете в кв. 6 и пред входовете
на блоковете с гаражи 295 и 296 в кв.8 м 1:10

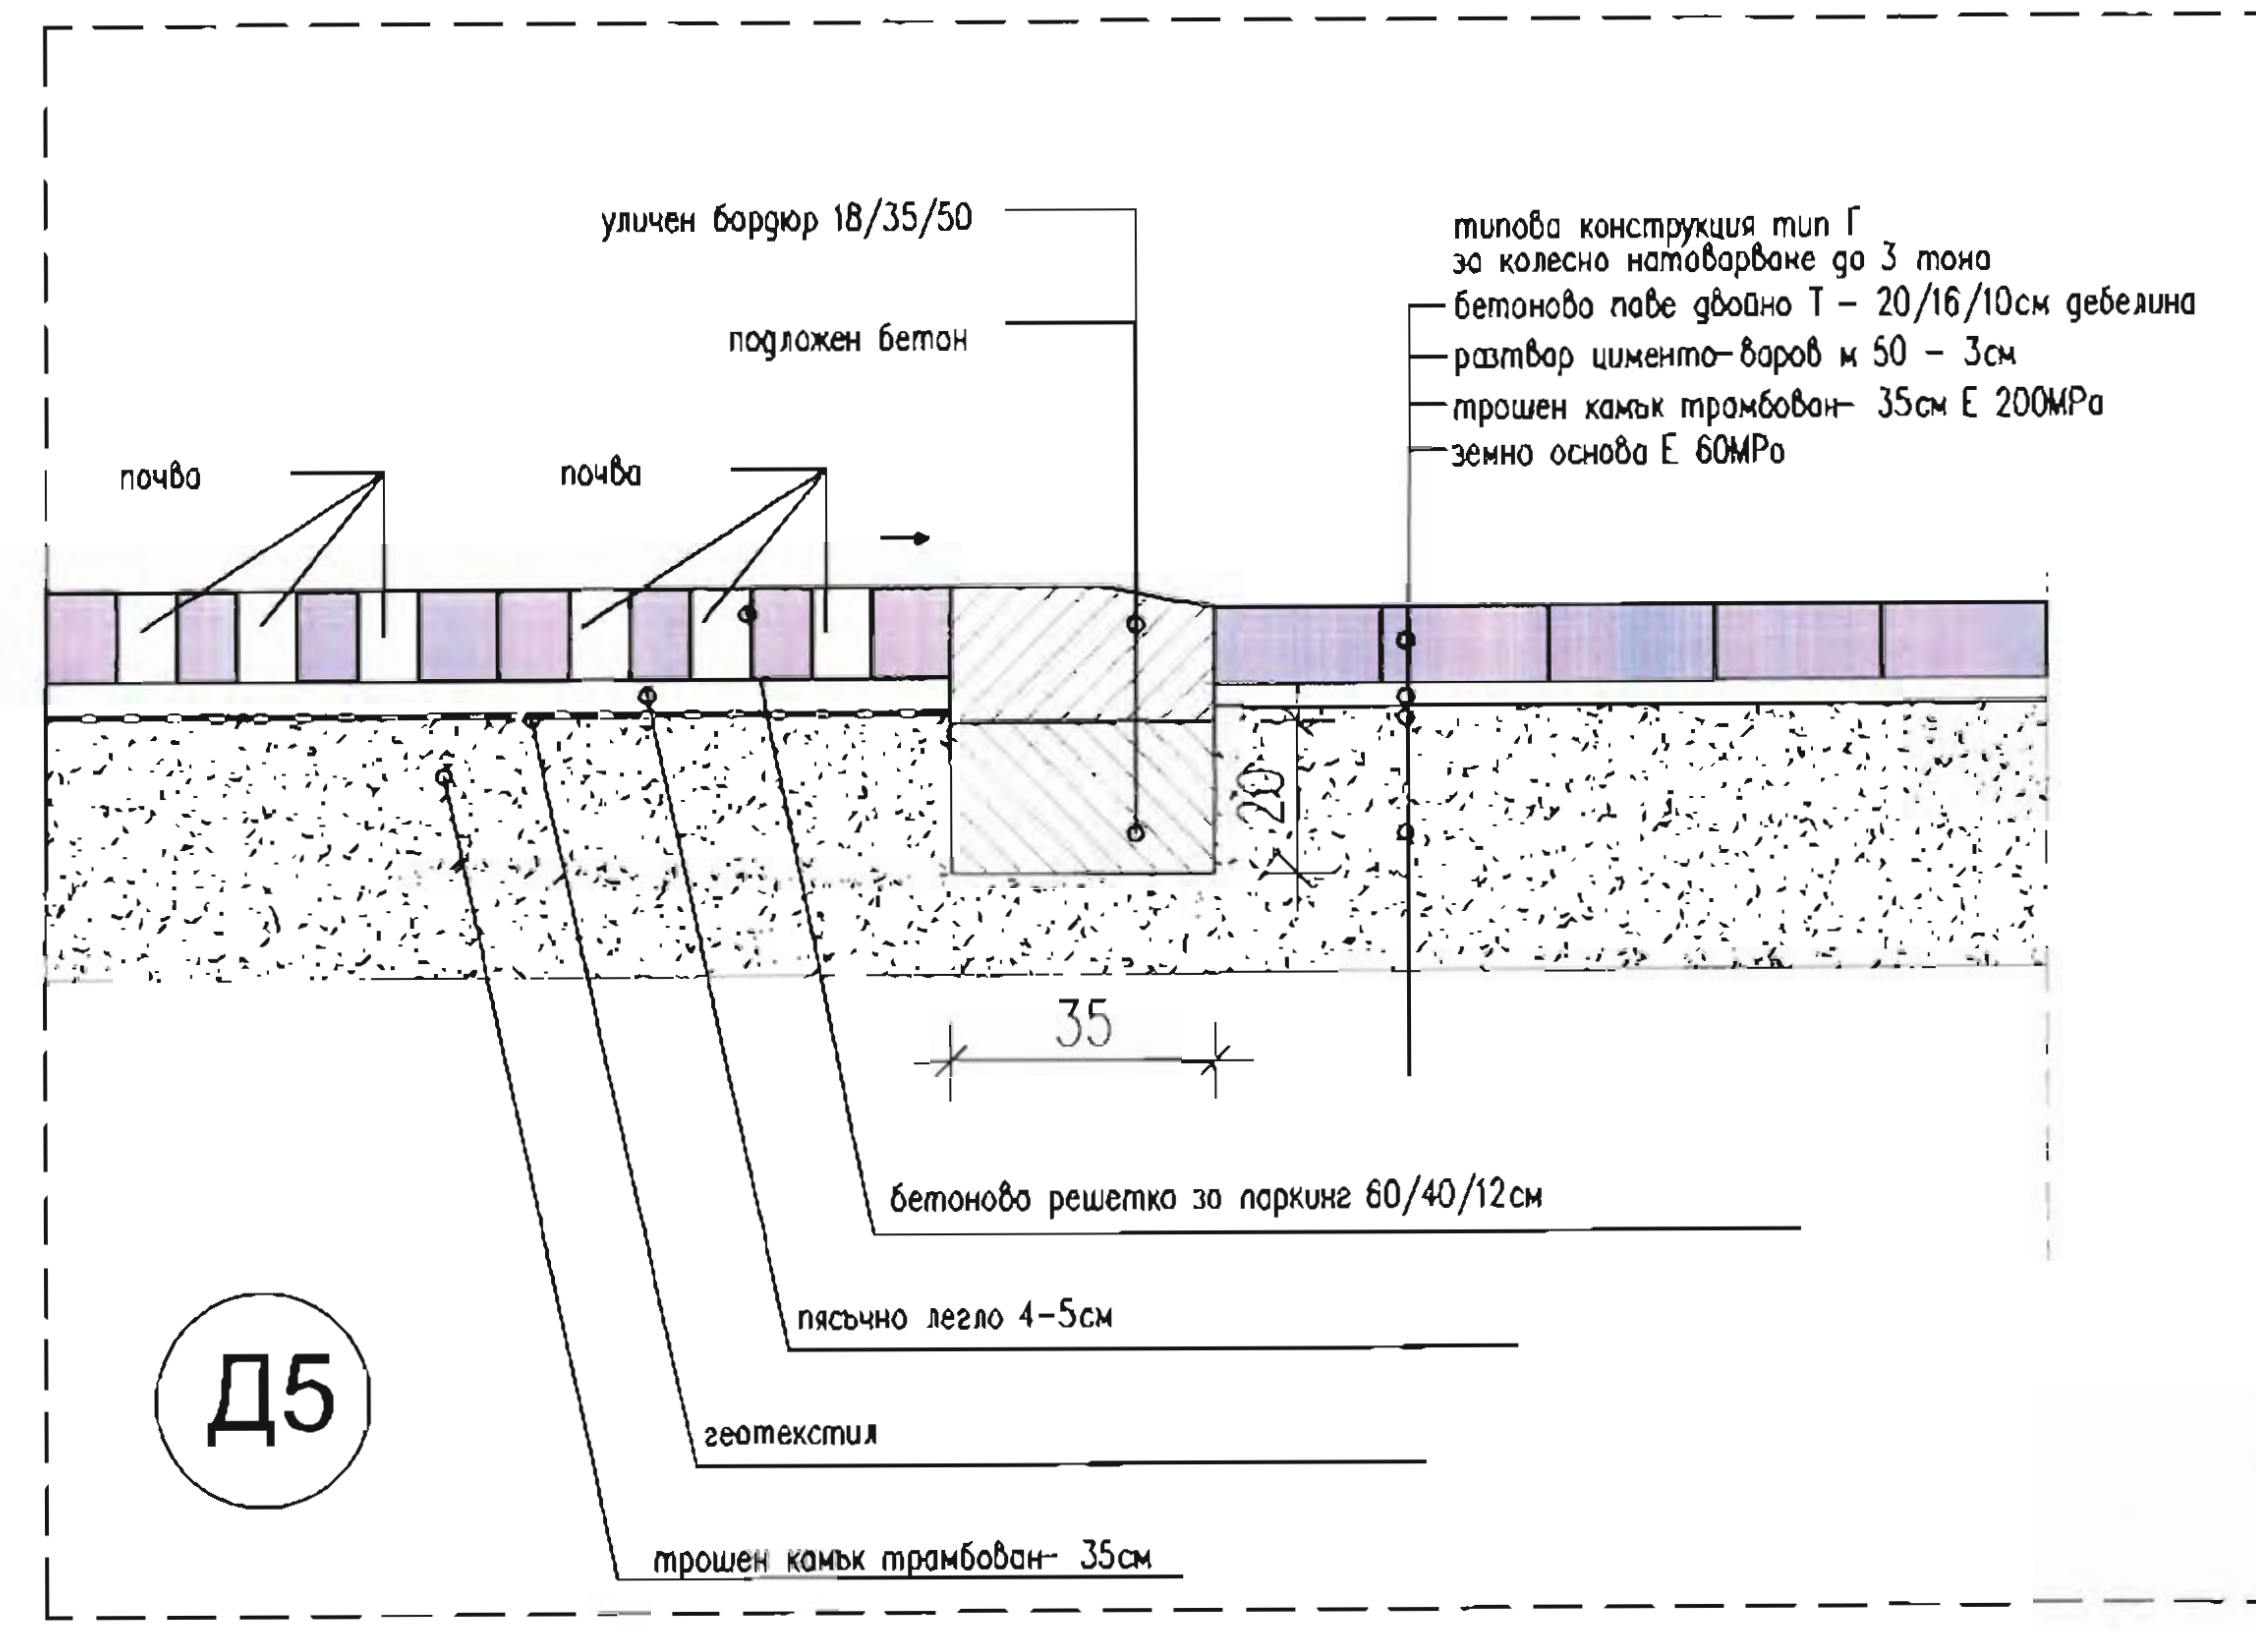

Детайл на връзка между паркомъсто с бет.
решетка и настилка за автомобилен достъп
пред входовете на блоковете с гаражи 295 и 296
в кв.8 м 1:10

ОБЩИНА ВЕЛИКО ТЪРНОВО

ОДОБРЯВАМ

Главен архитект

Дата 26.10.2015

СЪГЛАСУВАЛИ ПРОЕКТАНТИ

| КОМСТР. ПБЗ | инж. Николай Николов | ПОДПИС |
|-----------------|-------------------------|--------|
| ГЕОДЕЗИЯ | инж. Стефан Николов | |
| ПАРКОУСТРОЙСТВО | з. арх. Регина Лазарова | |
| ЕЛЕКТРО | инж. Младен Дарачев | |
| ПОЖАРОБЕЗОП. | инж. Цане Цанев | |
| ГЕОЛОГИЯ | инж. Спандил Стоянов | |
| ВК | инж. Милко Филиба | |

ПРОЕКТАНТИ

| АРХИТЕКТУРА | арх. Иван Никифоров | ПОДПИС |
|-------------|------------------------|--------|
| | арх. Мило Никифорова | |
| | арх. Росица Никифорова | |
| | арх. Петер Николов | |

ВЪЗПОЖИТЕЛ

ОБЕКТ Изготвяне на инвестиционен проект за проект "Паркомъсто на инвестиционен проект в гр. Велико Търново за следващия програмен период, който се осъществява в рамките на програмата за управление на териториално развитие 2007-2013г. Регионално Развитие 2007-2013г.

ОБЩЕСТВЕНА ПОЗИЦИЯ 1

ОБЕКТ 1 "ГРАДСКА СРЕДА В Ж. ЧОЛПАНОВИ"

ЧЕРТЕЖ № 10


ДЕТАЙЛ БЛАГОУСТРОЯВАНЕ D1.2.3.4.5

УПРАВИТЕЛ арх. Иван Никифоров

НИКИФОРОВ СТУДИО ЕООД


НИКИФОРОВ

1431 София Български ул. Никитова плочина 16
телефон: 02 989 191 050, тел./факс: (359 2) 989 45 18
e-mail: nikiforovstudio@gmail.com

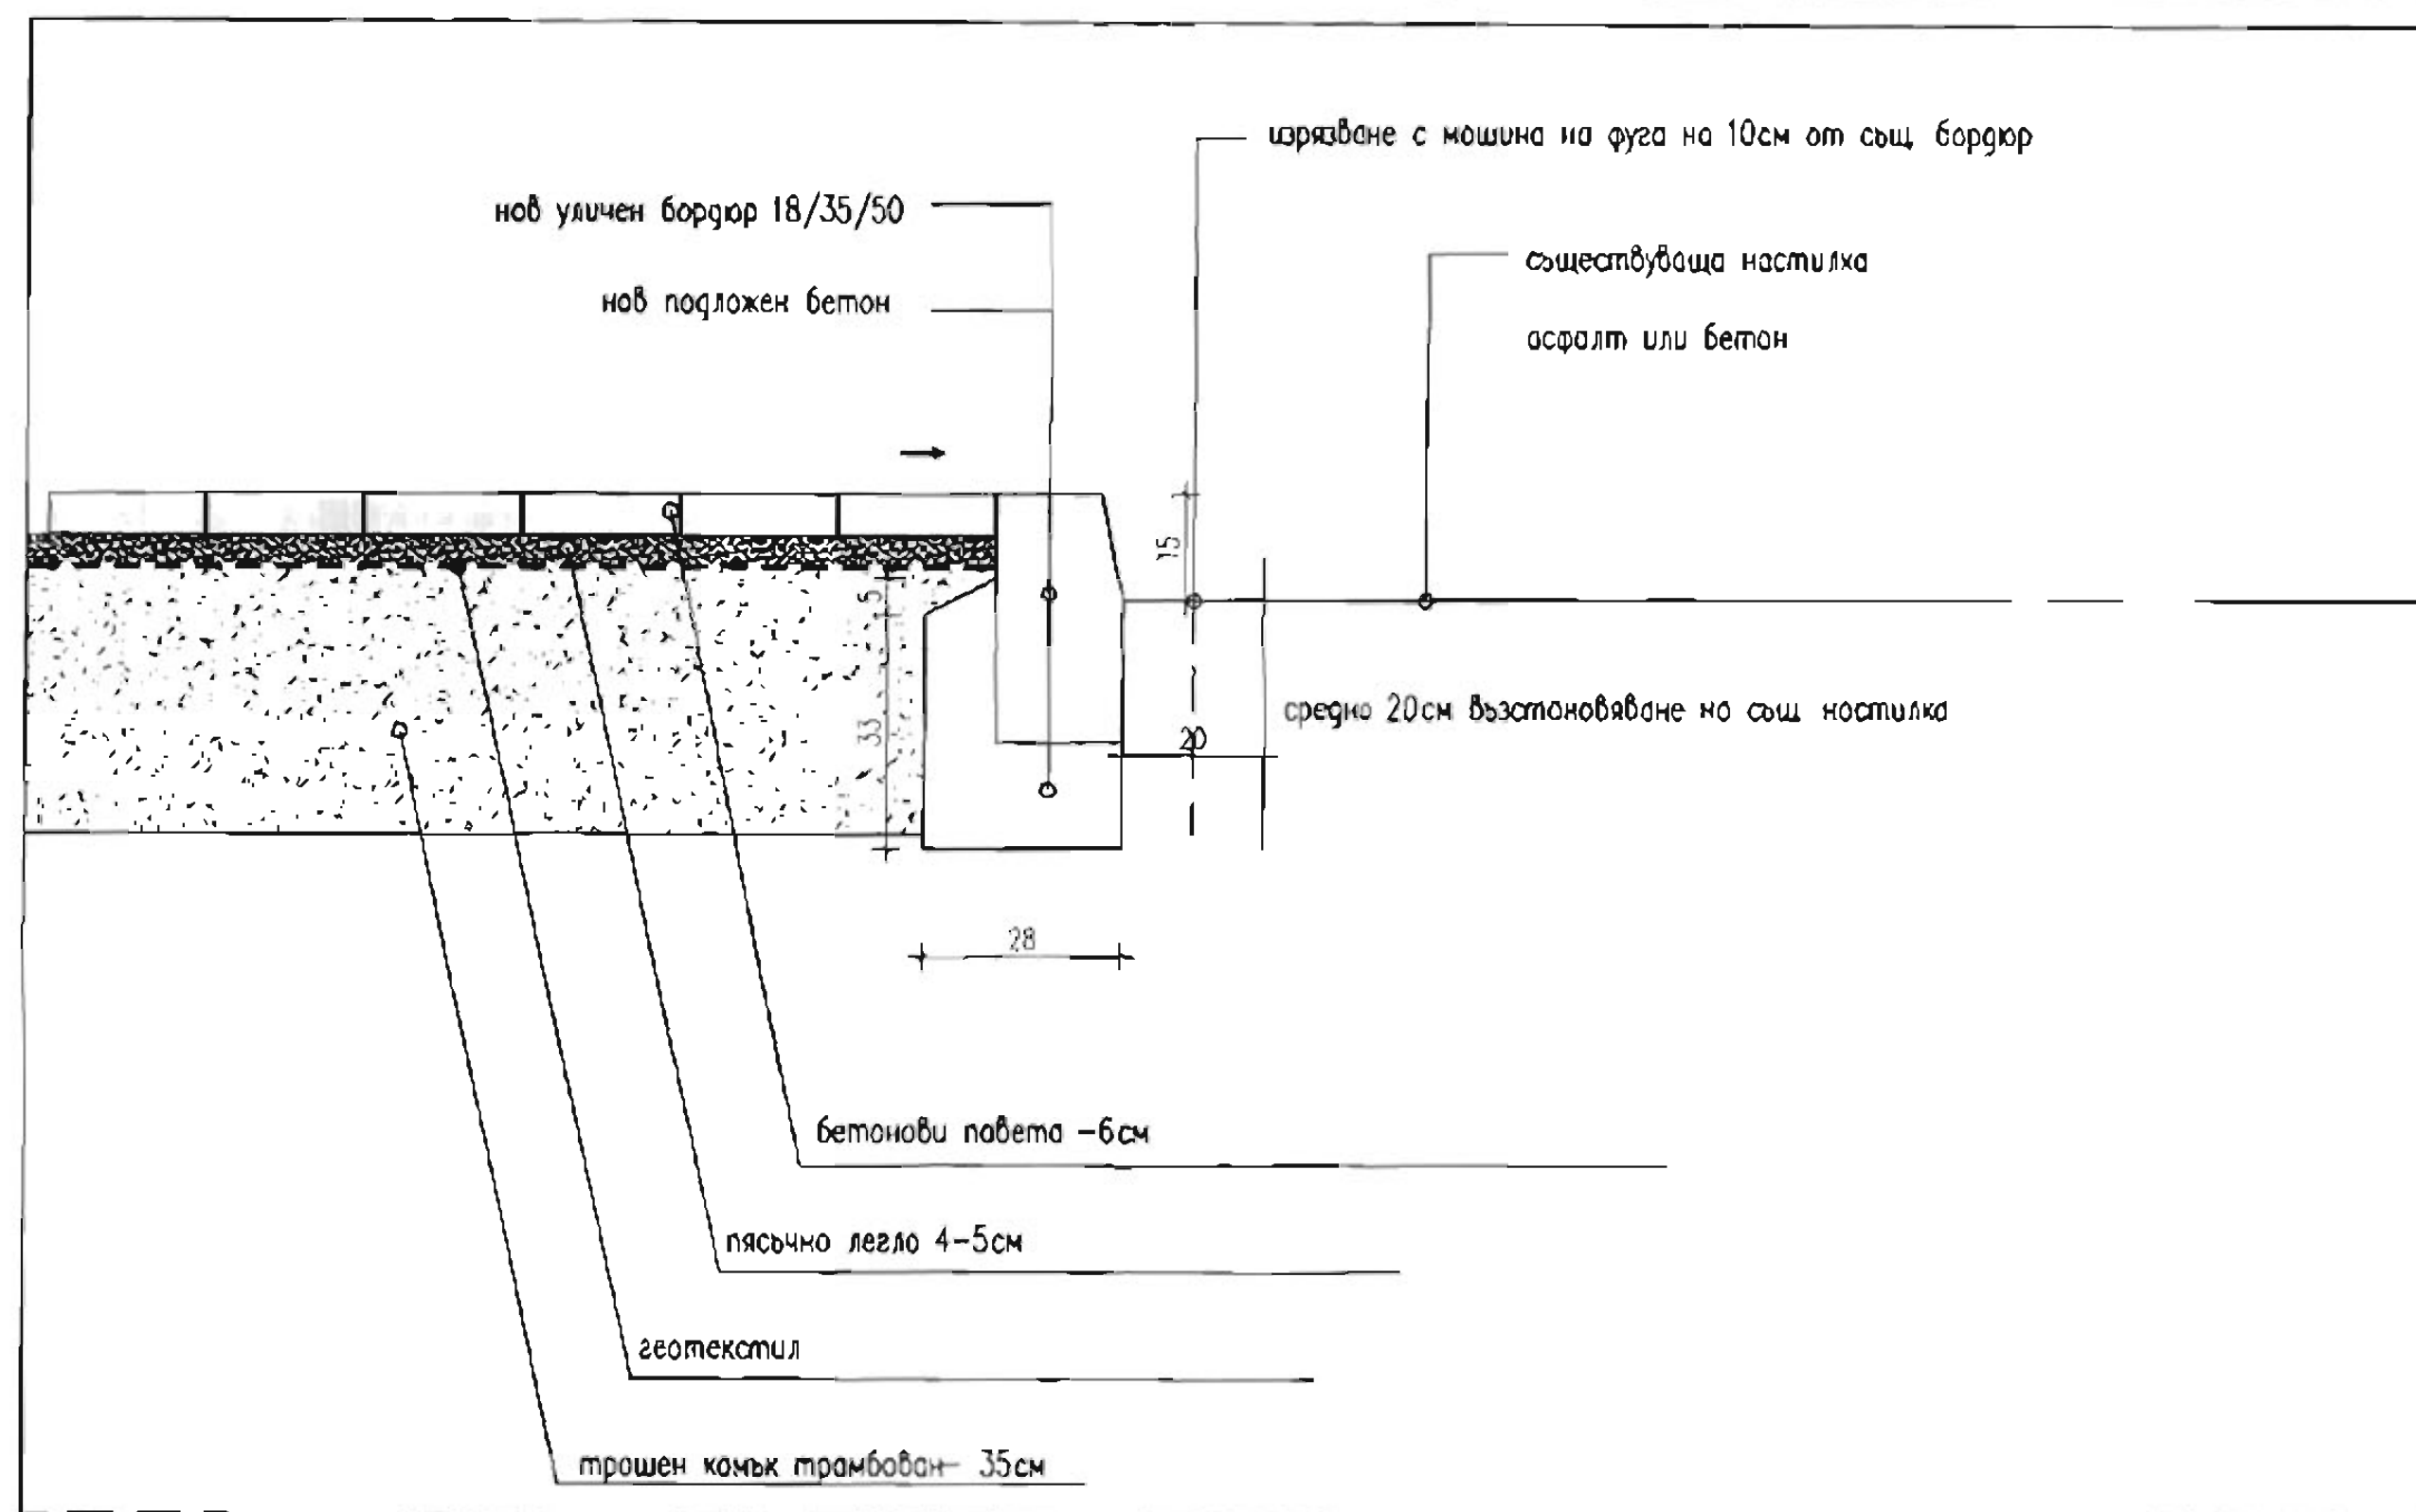


Детайл на тротоар и бордюр към съществуваща улична настилка м 1:10

Д6

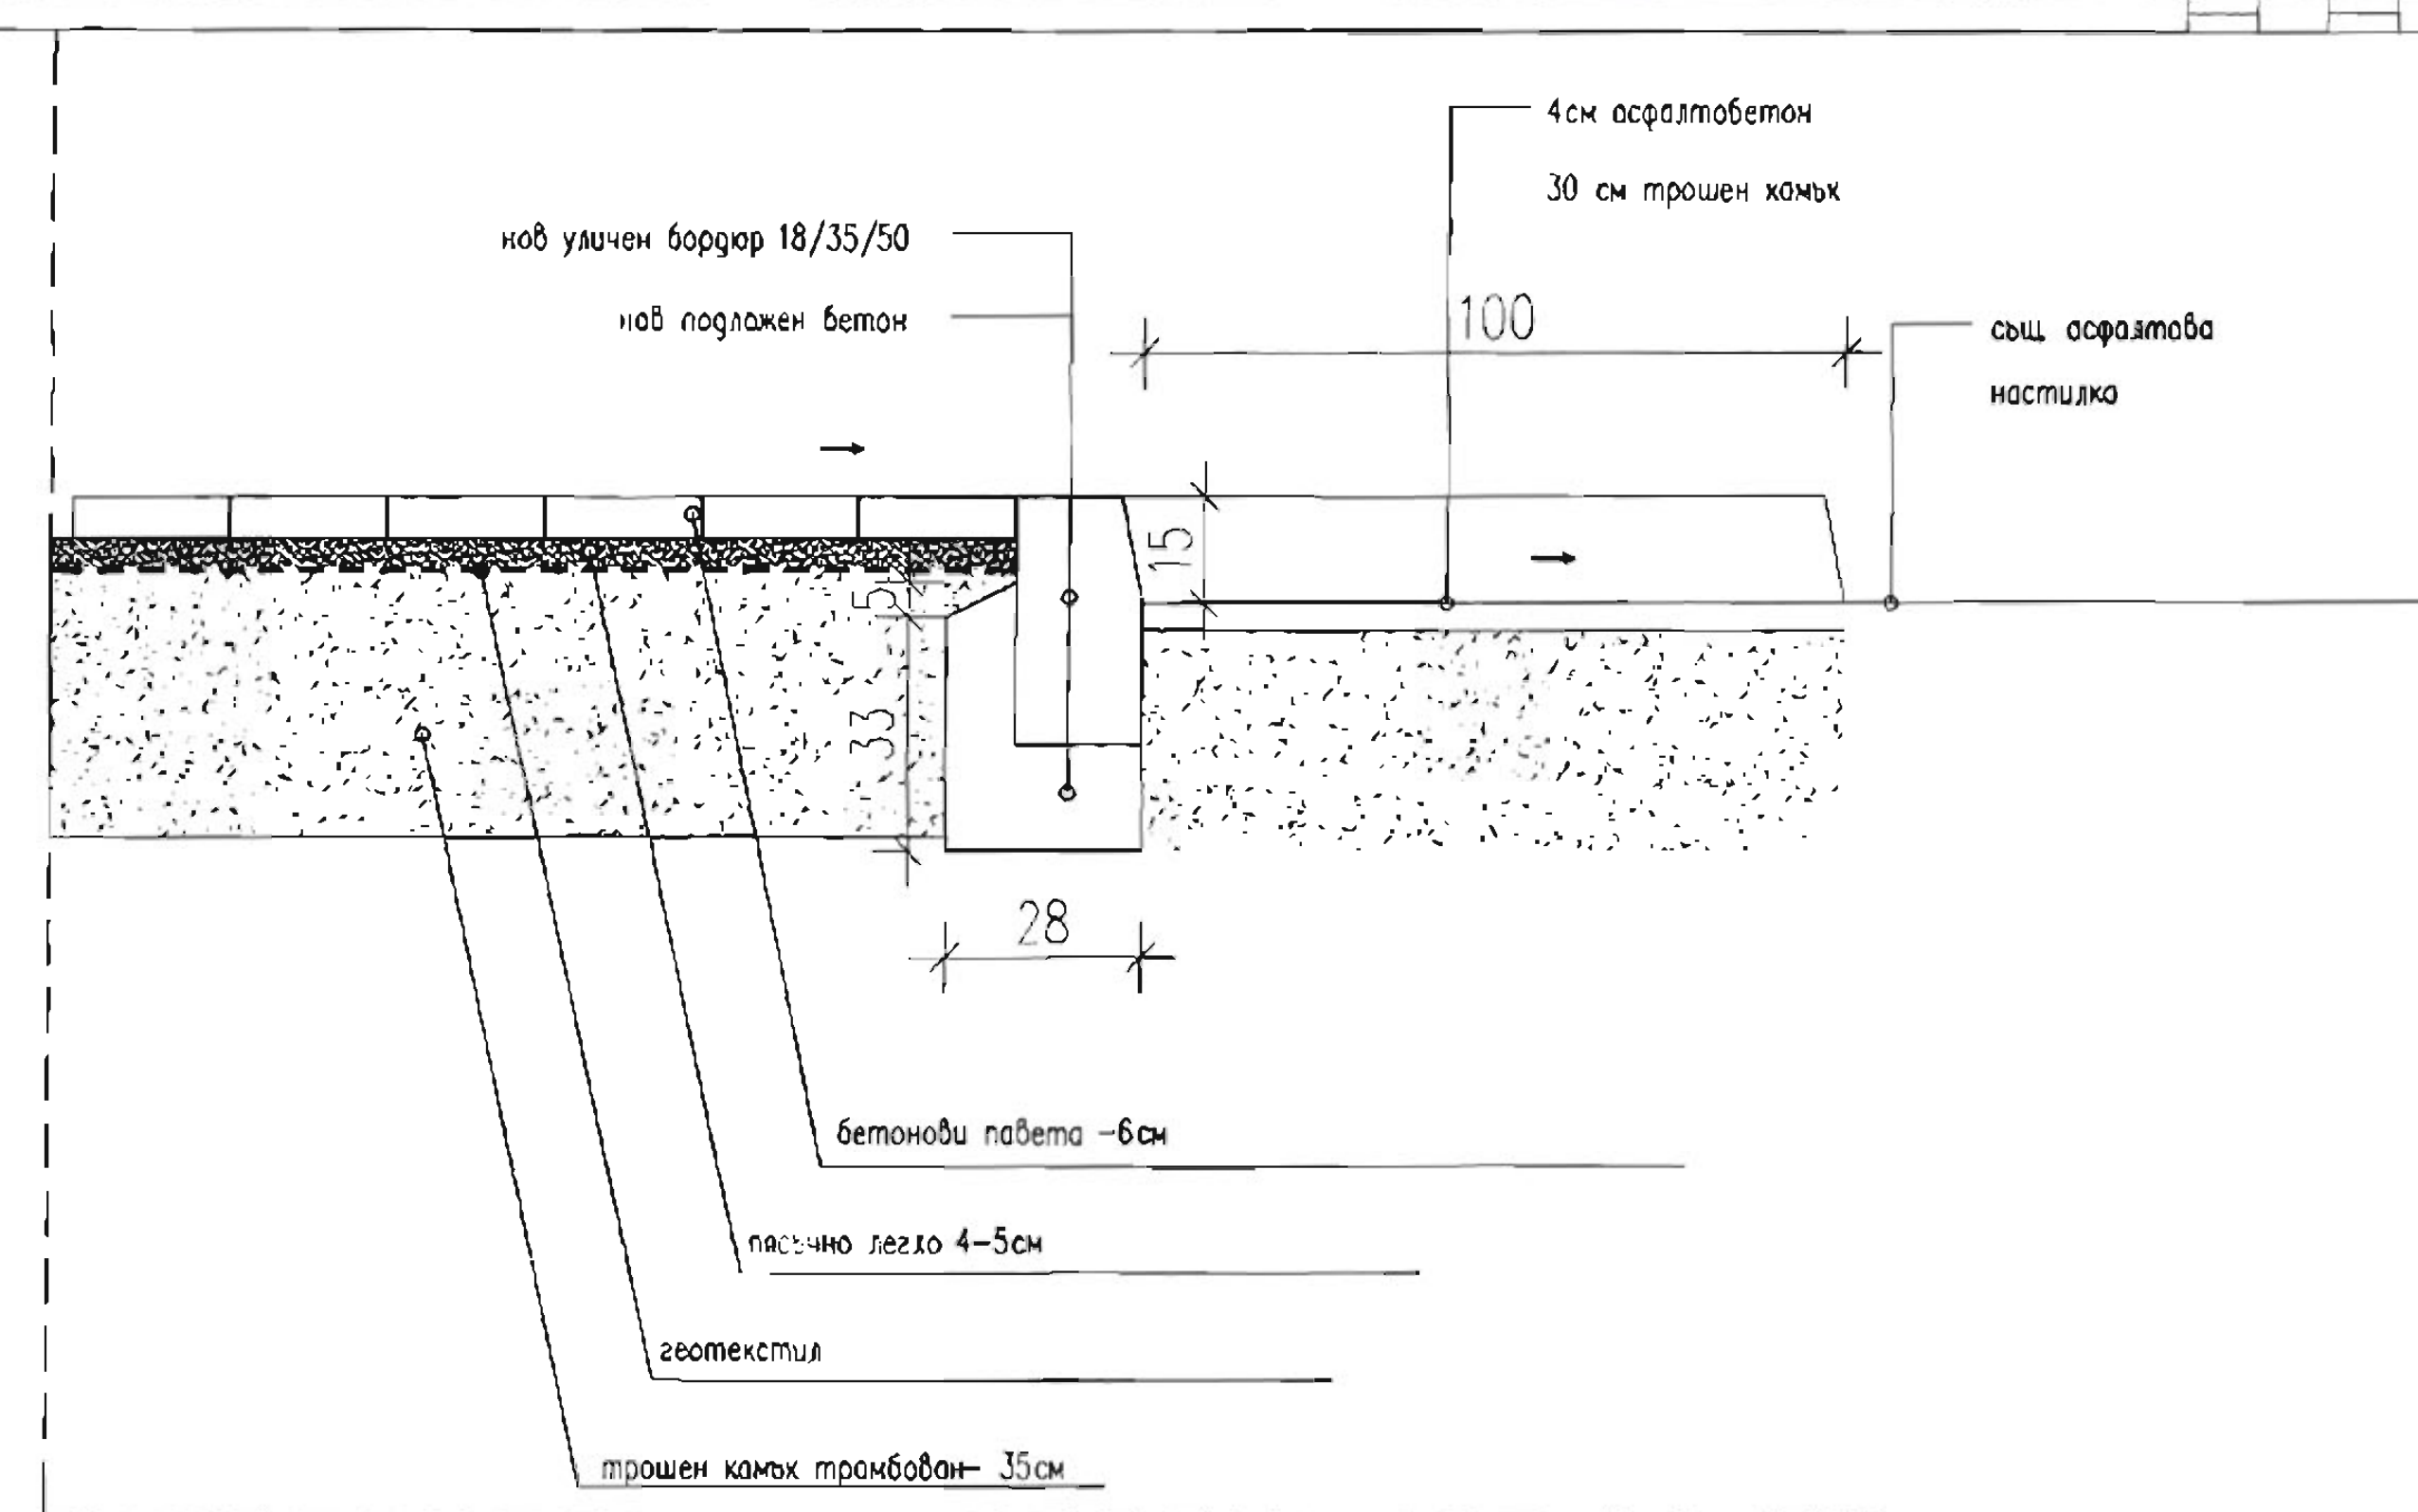


Детайл на уширение към същ. улици за разполагане на контейнери за смет м 1:10

Д8

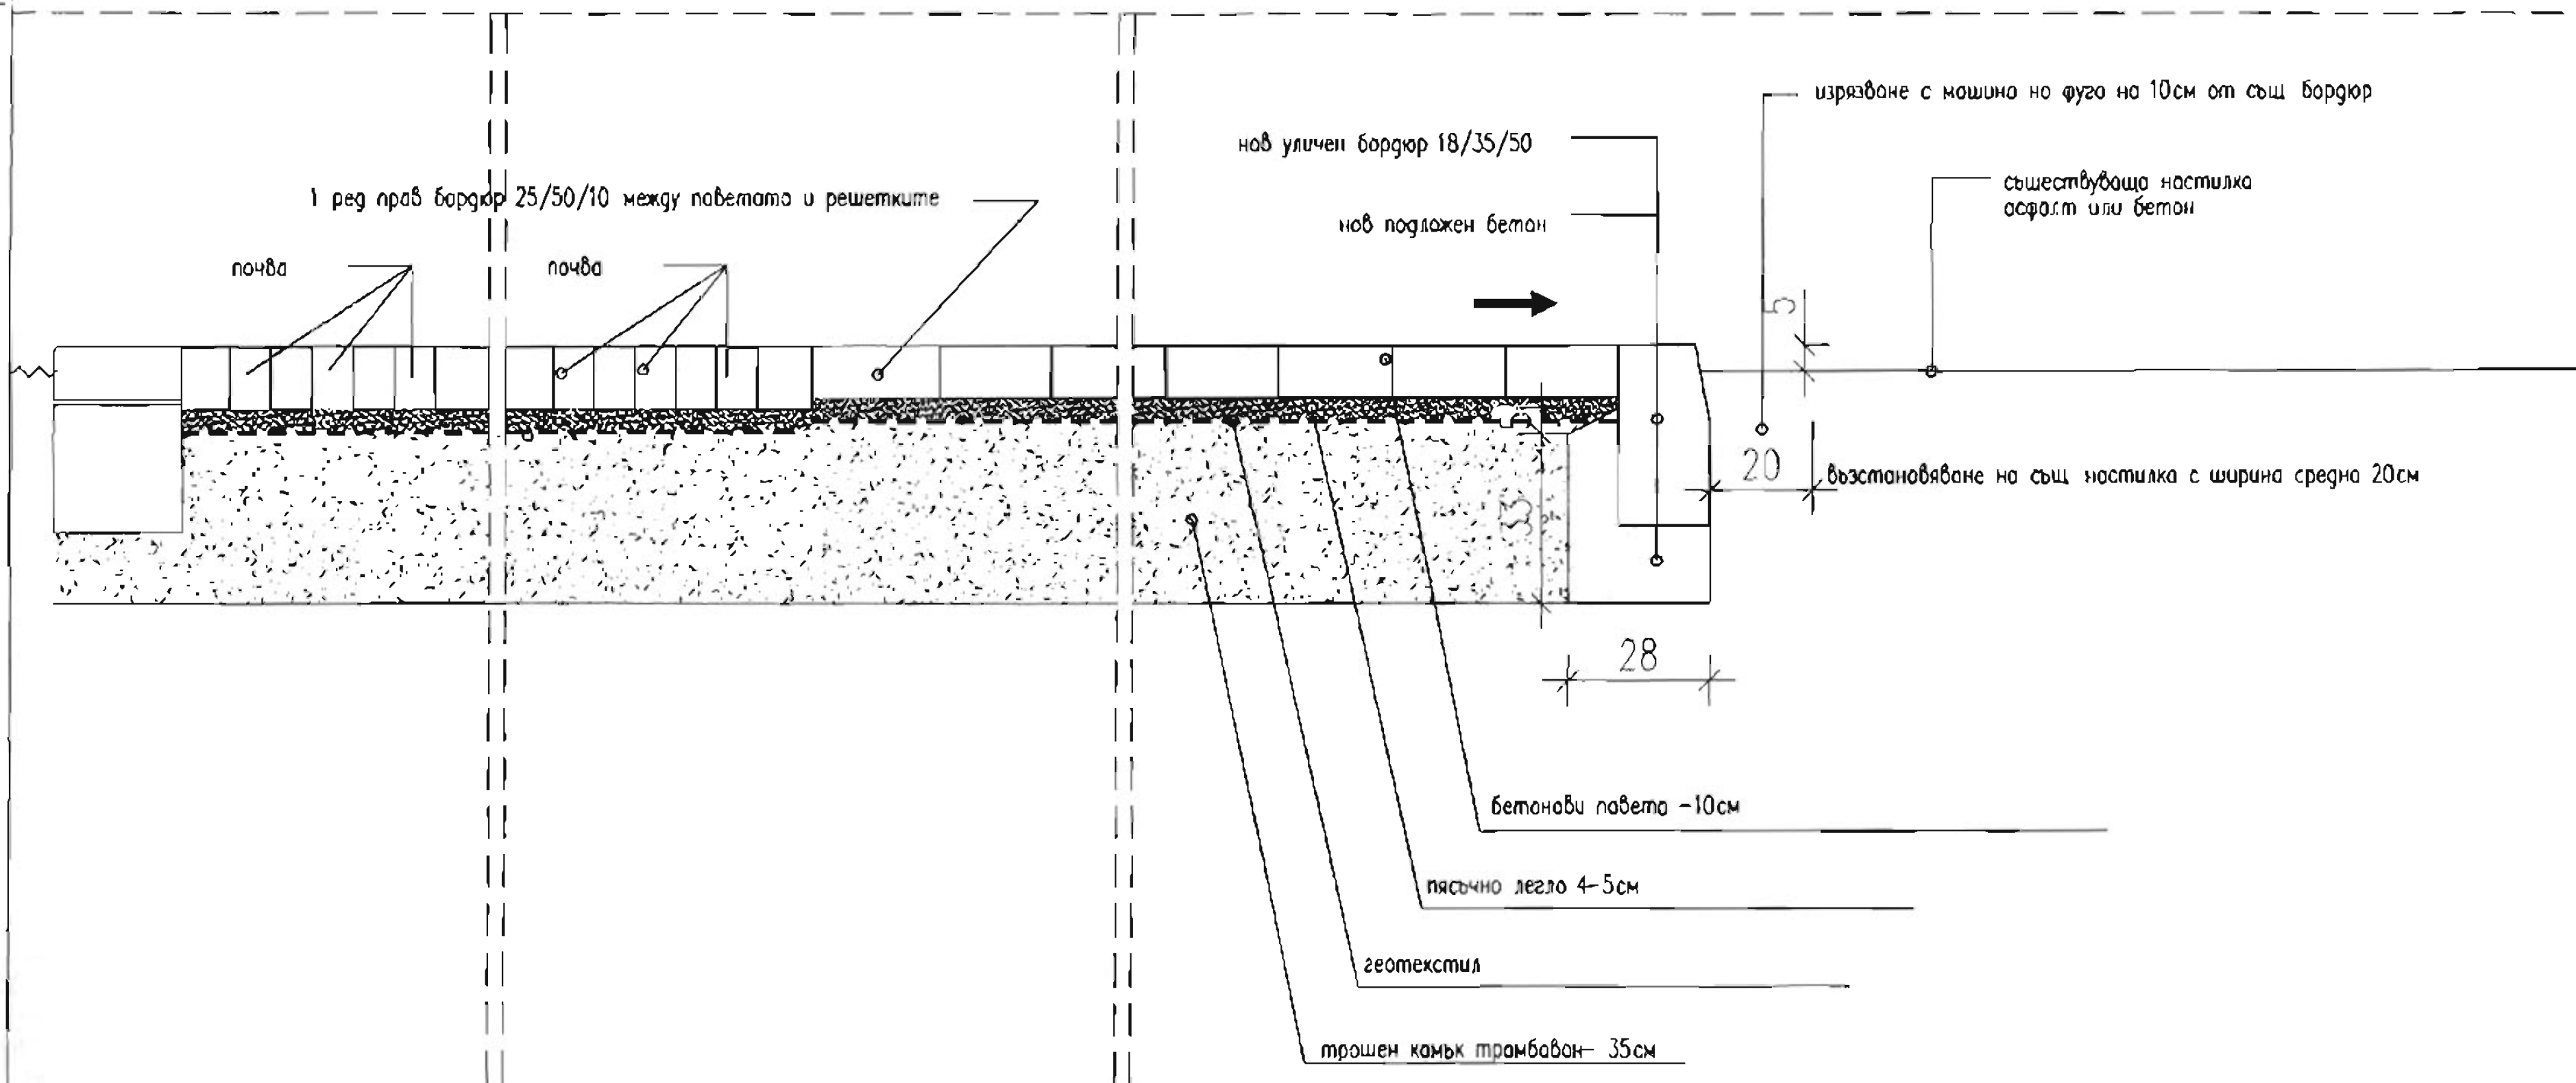

Детайл на понижен бордюр при гаражи и паркоместа достъпни през тротоара м 1:10


Д7

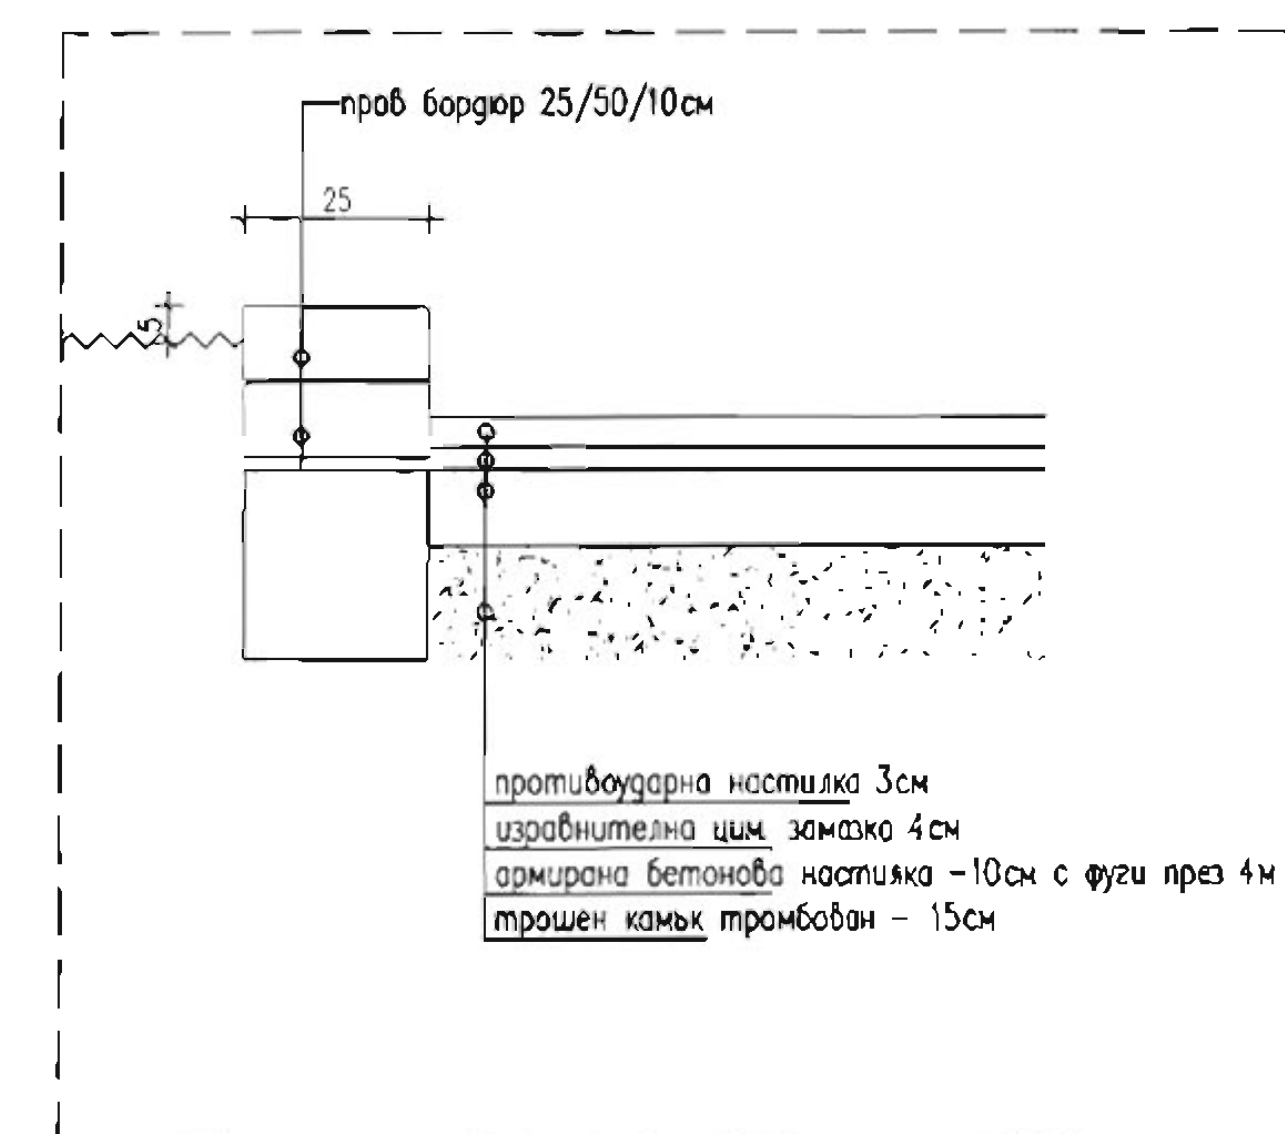


Детайл за настилка на нови детски площадки в кв. 12 и кв. 7 упи 1 м 1:10

Д9


| | |
|--|---|
| | |
| <p>Оперативна програма "Развитие на регионите" 2007-2013 инициатива "Инвестиции във физическата инфраструктура" Проекти се финансират от Европейския фонд за регионално развитие и от държавния бюджет на Република България</p> | |
| СЪПАСУВАЛИ ПРОЕКТАНТИ | ПОДПИС |
| КОНСТР. ПЕЗ | инж. Николай Николов |
| ГЕОДЕЗИЯ | инж. Стефан Николов |
| ПАРКОВОУСТРОЙСТВО | арх. Румена Лазарова |
| ЕЛЕКТРО | инж. Младен Даракчиев |
| ПОЖАРОБЕЗОП. | инж. Дени Цанев |
| ГЕОЛОГИЯ | инж. Станислав Станев |
| ВК | инж. Милка Филипова |
| ПРОЕКТАНТИ | ПОДПИС |
| АРХИТЕКТУРА | арх. Иво Никифоров |
| | арх. Мила Никифорова |
| | арх. Росица Никифорова |
| | арх. Петър Николов |
| ВЪЗЛОЖИТЕЛ | ОБЩИНА ВЕЛИКО ТЪРНОВО |
| ОБЕКТ | Изготвяне на инвестиционни проекти по проект: "Подготовка на инвестиционни проекти в гр. Велико Търново за следващия програмнен период, който се осъществява в урбанистичния порядък на Оперативна програма "Развитие на регионите 2007-2013" |
| УБООБЩЕНА ПОЗИЦИЯ | 1 |
| ОБЕКТ 1 | "ГРАДСКА СРЕДА В ЖК ЧОПАНОВИЧ" |
| ЧЕРТЕЖ № | 11 |
| УПРАВИТЕЛ | арх. Иво Никифоров |
| <p>НИКИФОРОВ СТУДИО FOOD NIKIFOROV</p> | |
| <p>1421 София, Български ул. Миланска 18 тел. +359 899 191 650, тел./факс (359 2) 865 43 18 e-mail: mnikiforov@abv.bg</p> | |

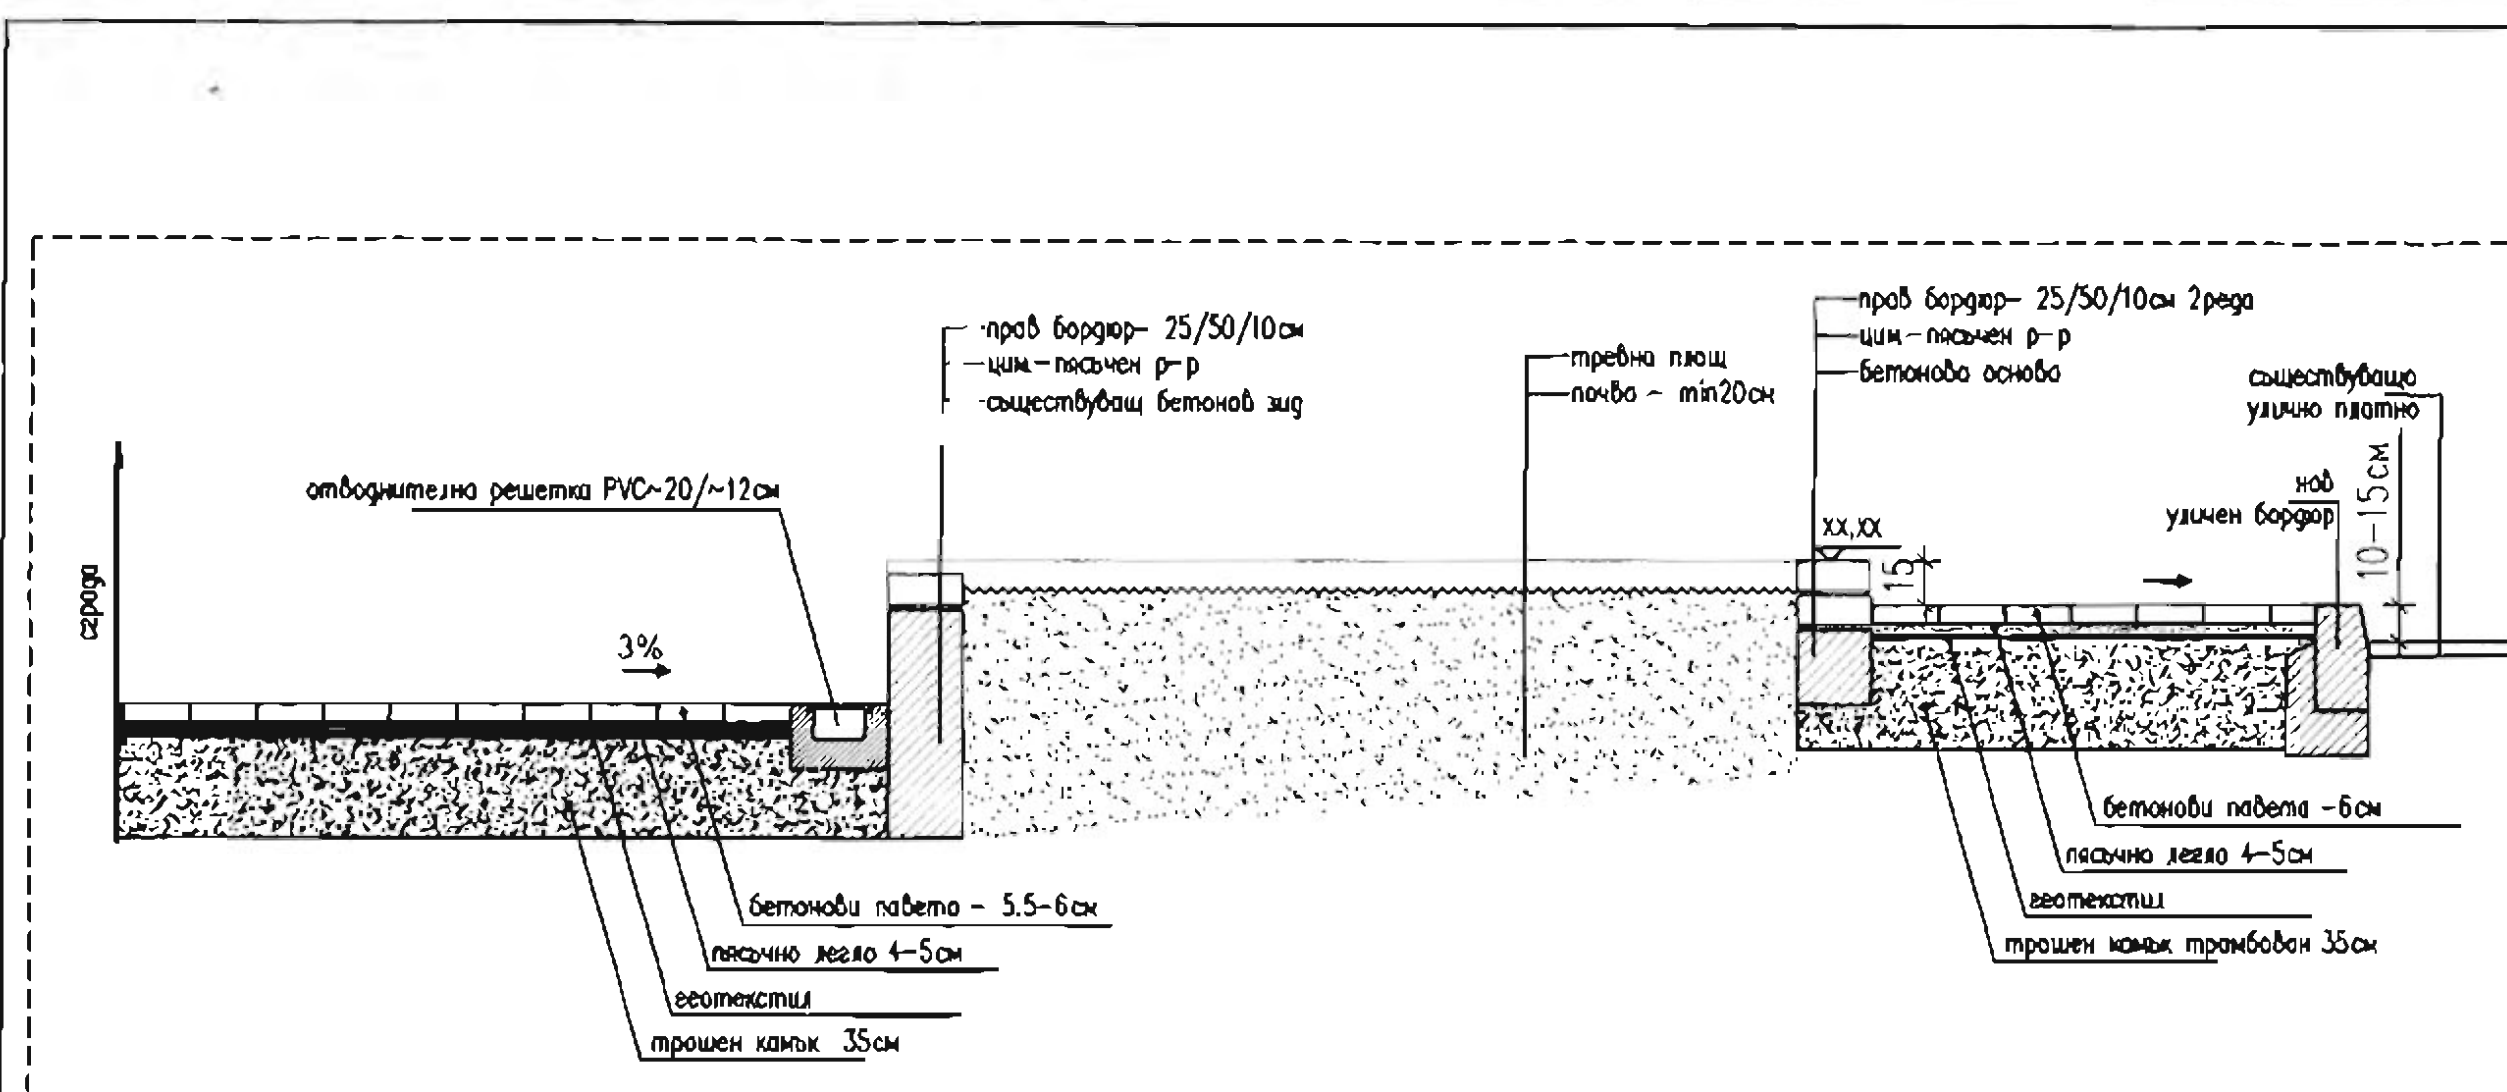


Принципен детайл за оформление на настилки и стъпала пред съществуващ вход разрез 1-1

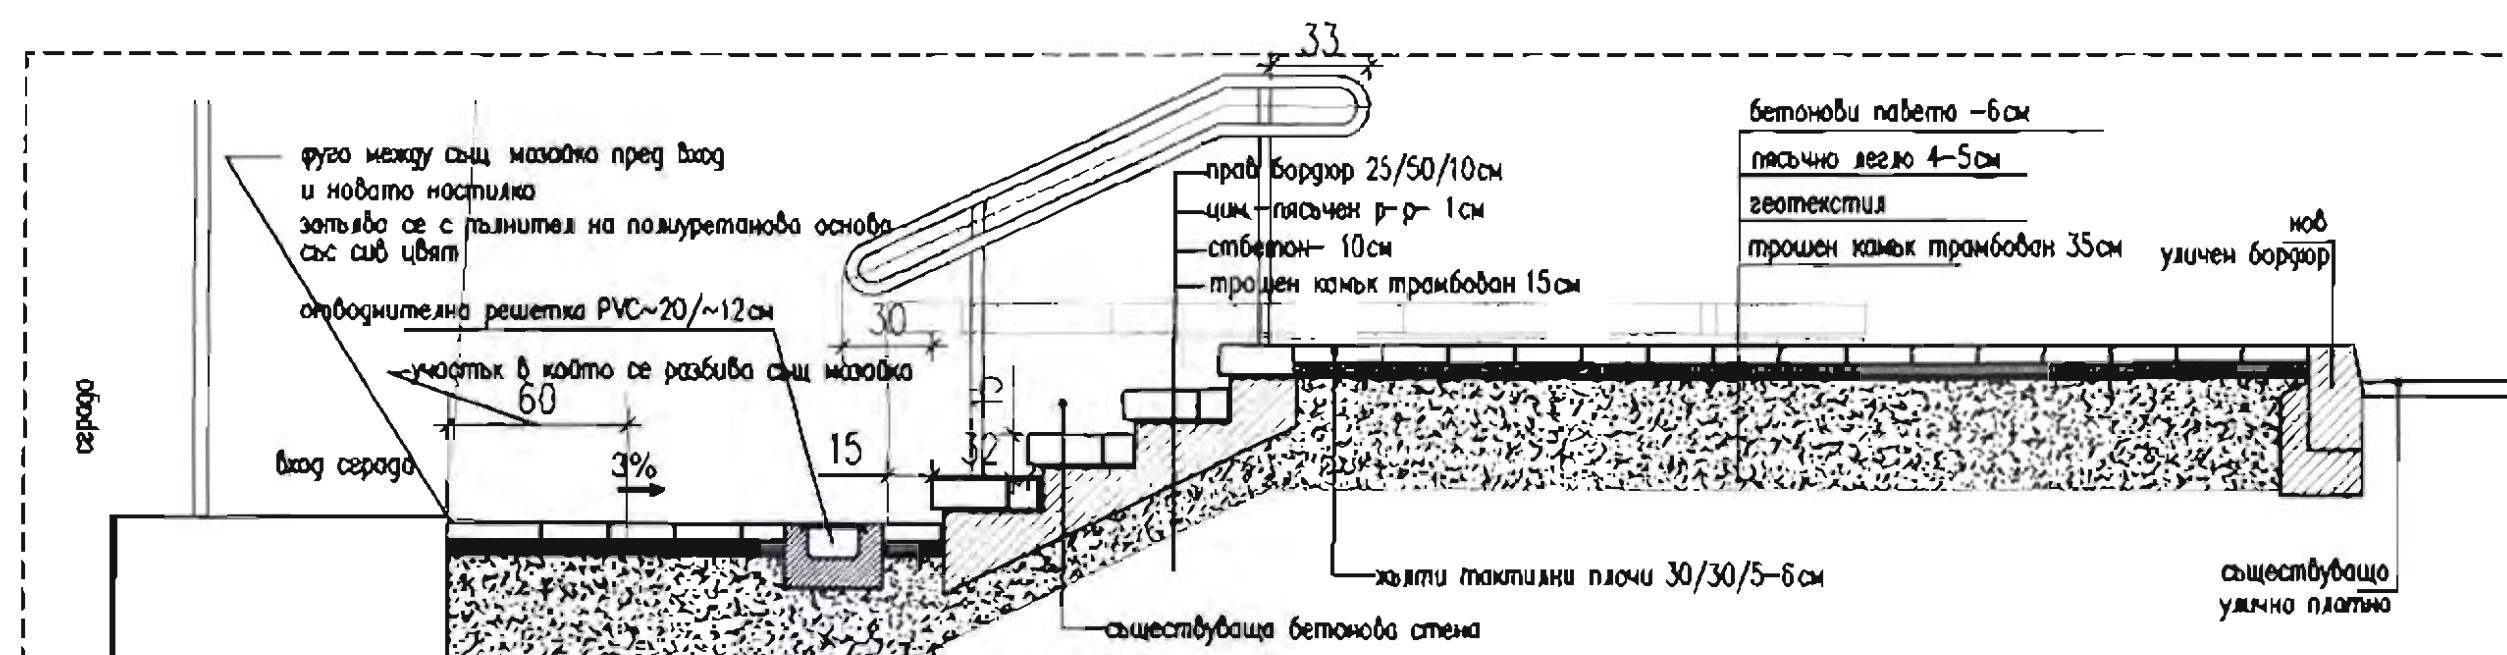


Принципен детайл за оформление на настилки и стъпала пред съществуващ вход разрез 2-2

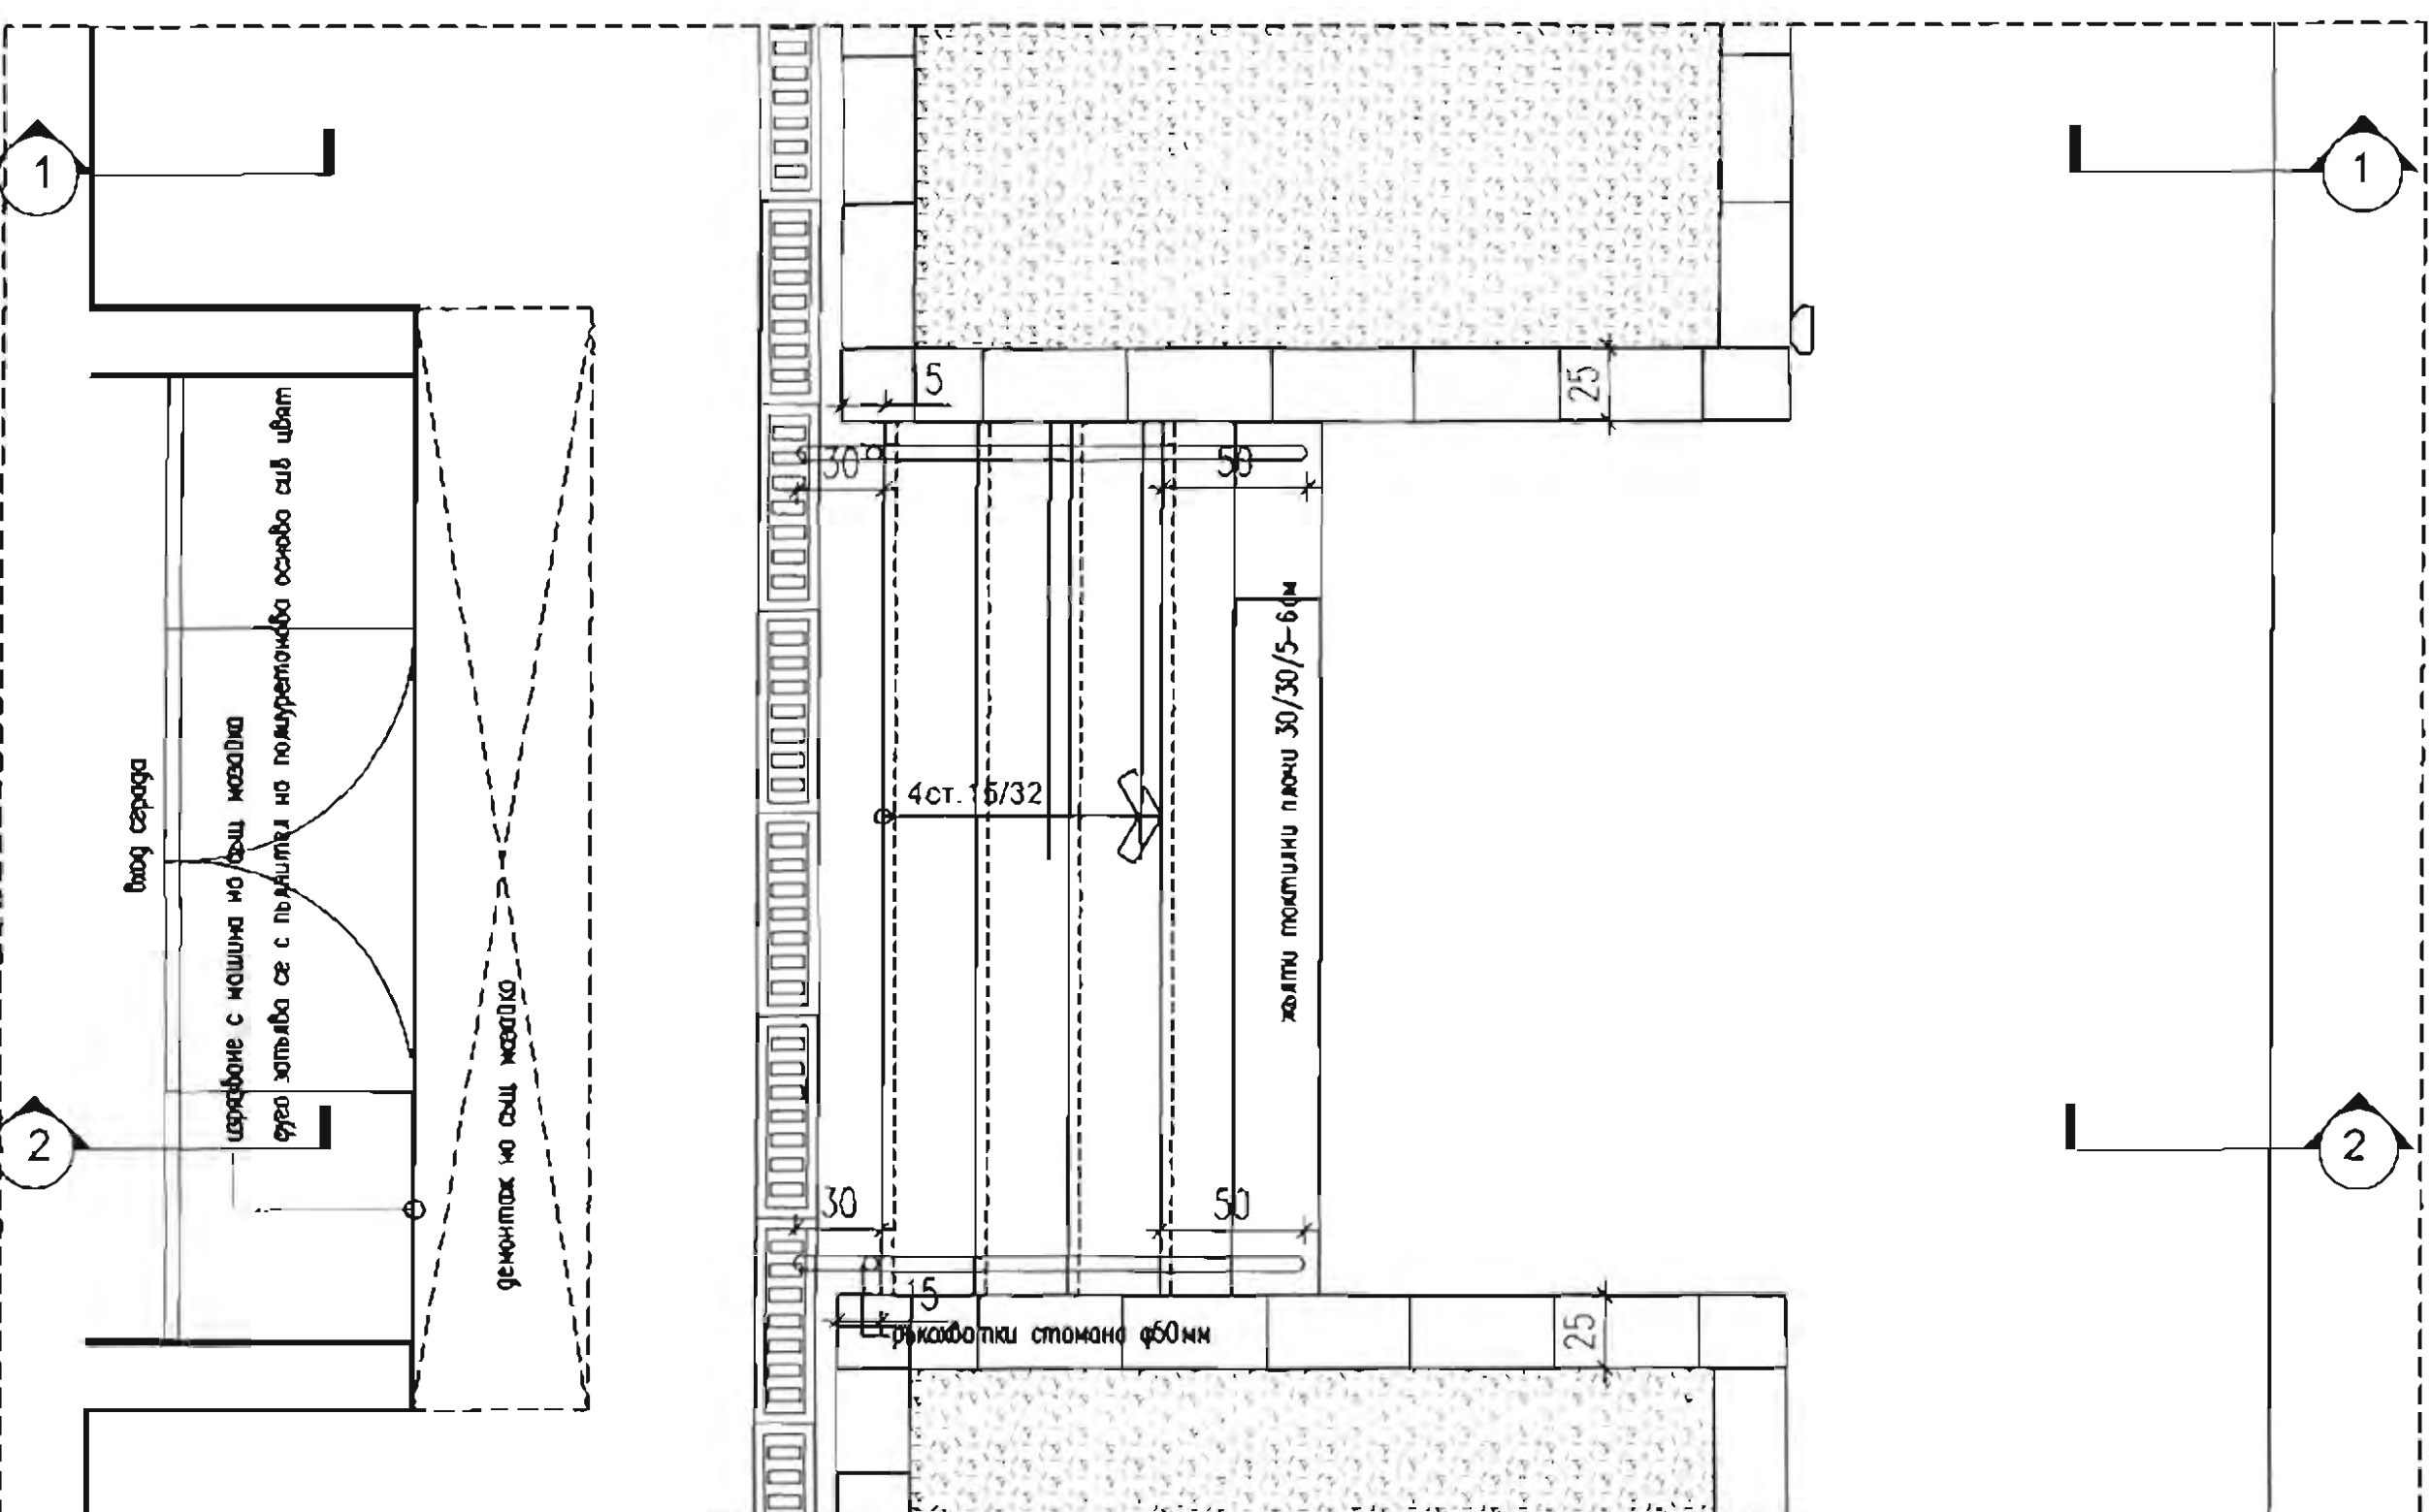


Принципен детайл за оформление на настилки и стъпала пред съществуващ вход план м 1:25

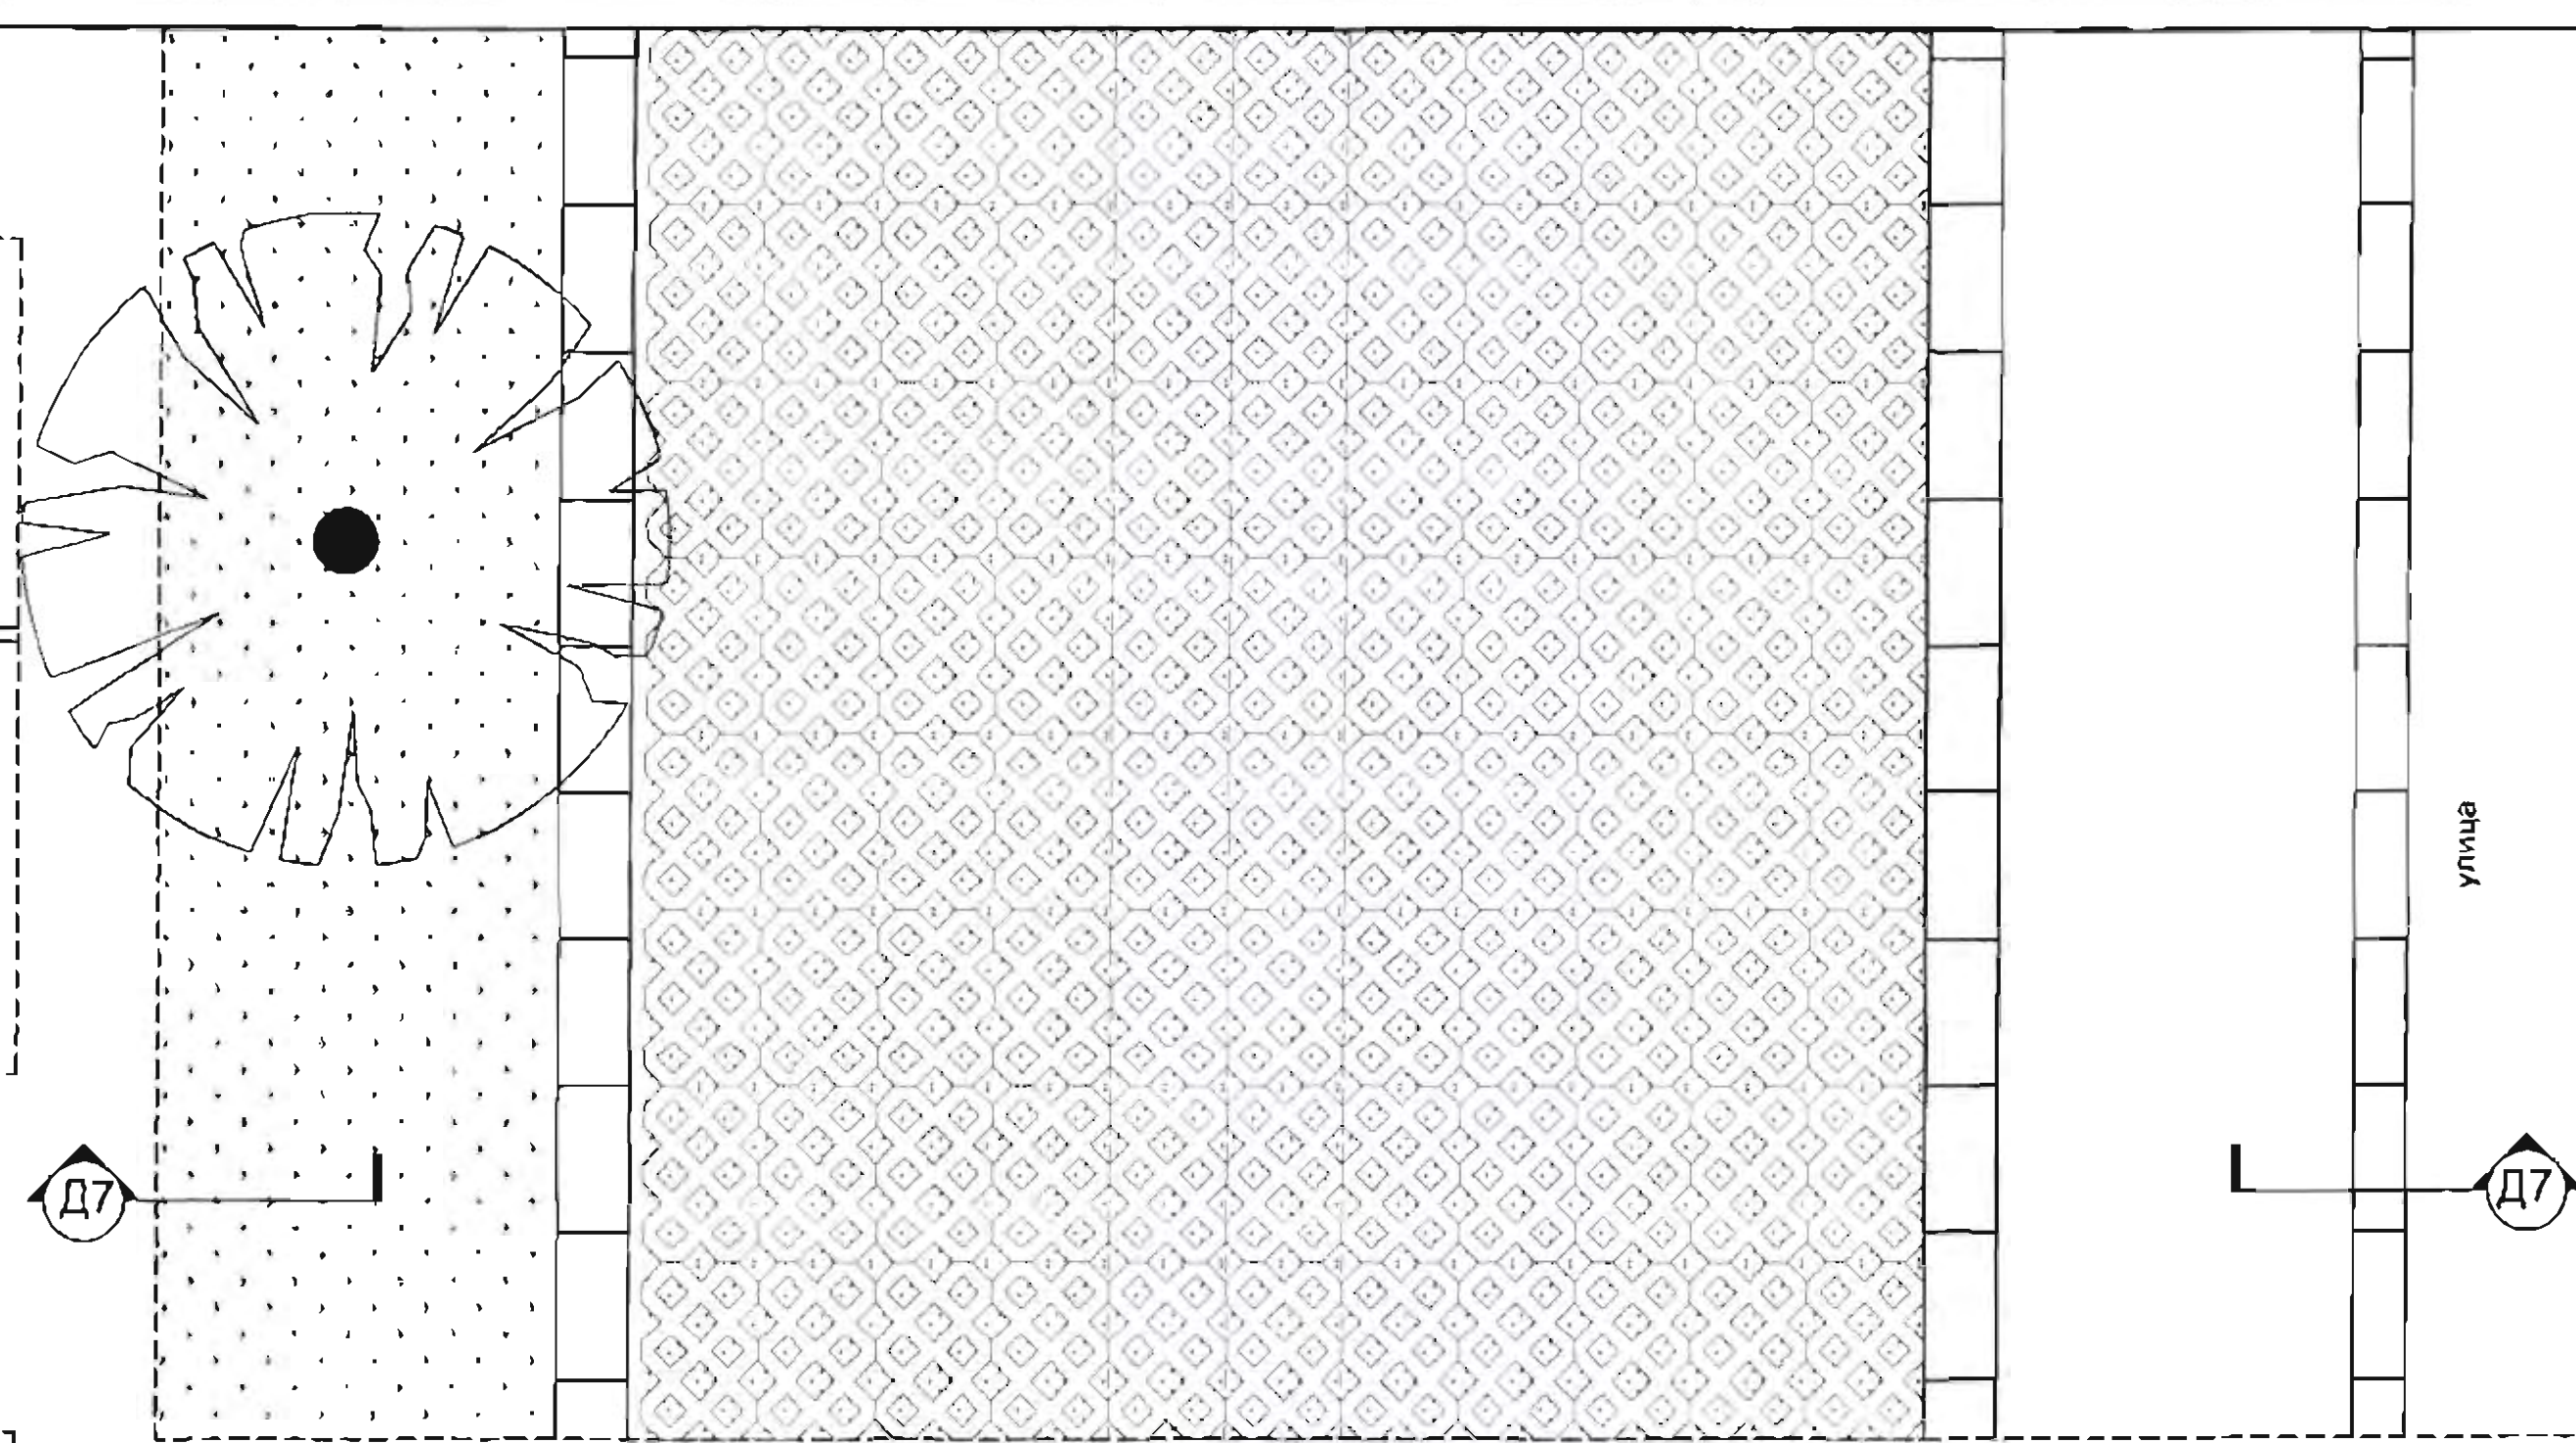


Принципен детайл за оформление на настилки на тротоар и паркинг решетка - виж и детайл D7

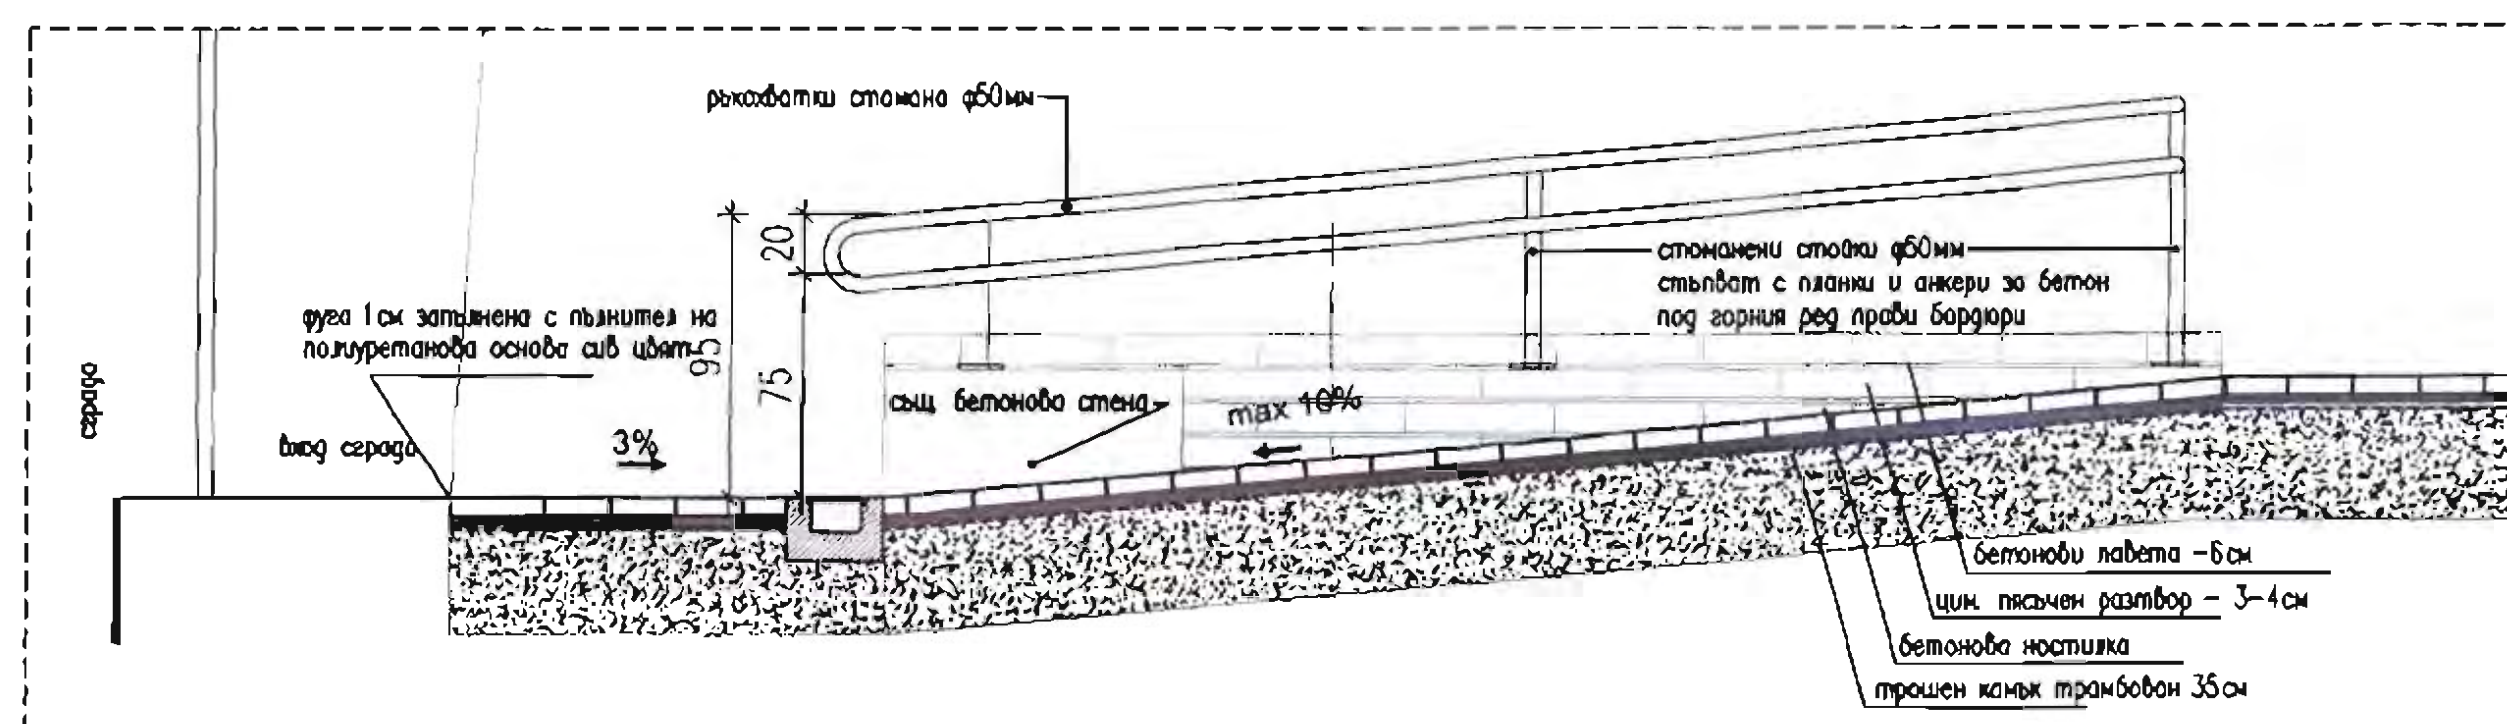


Принципен детайл за оформление на настилки и рампа пред съществуващ вход разрез 3-3

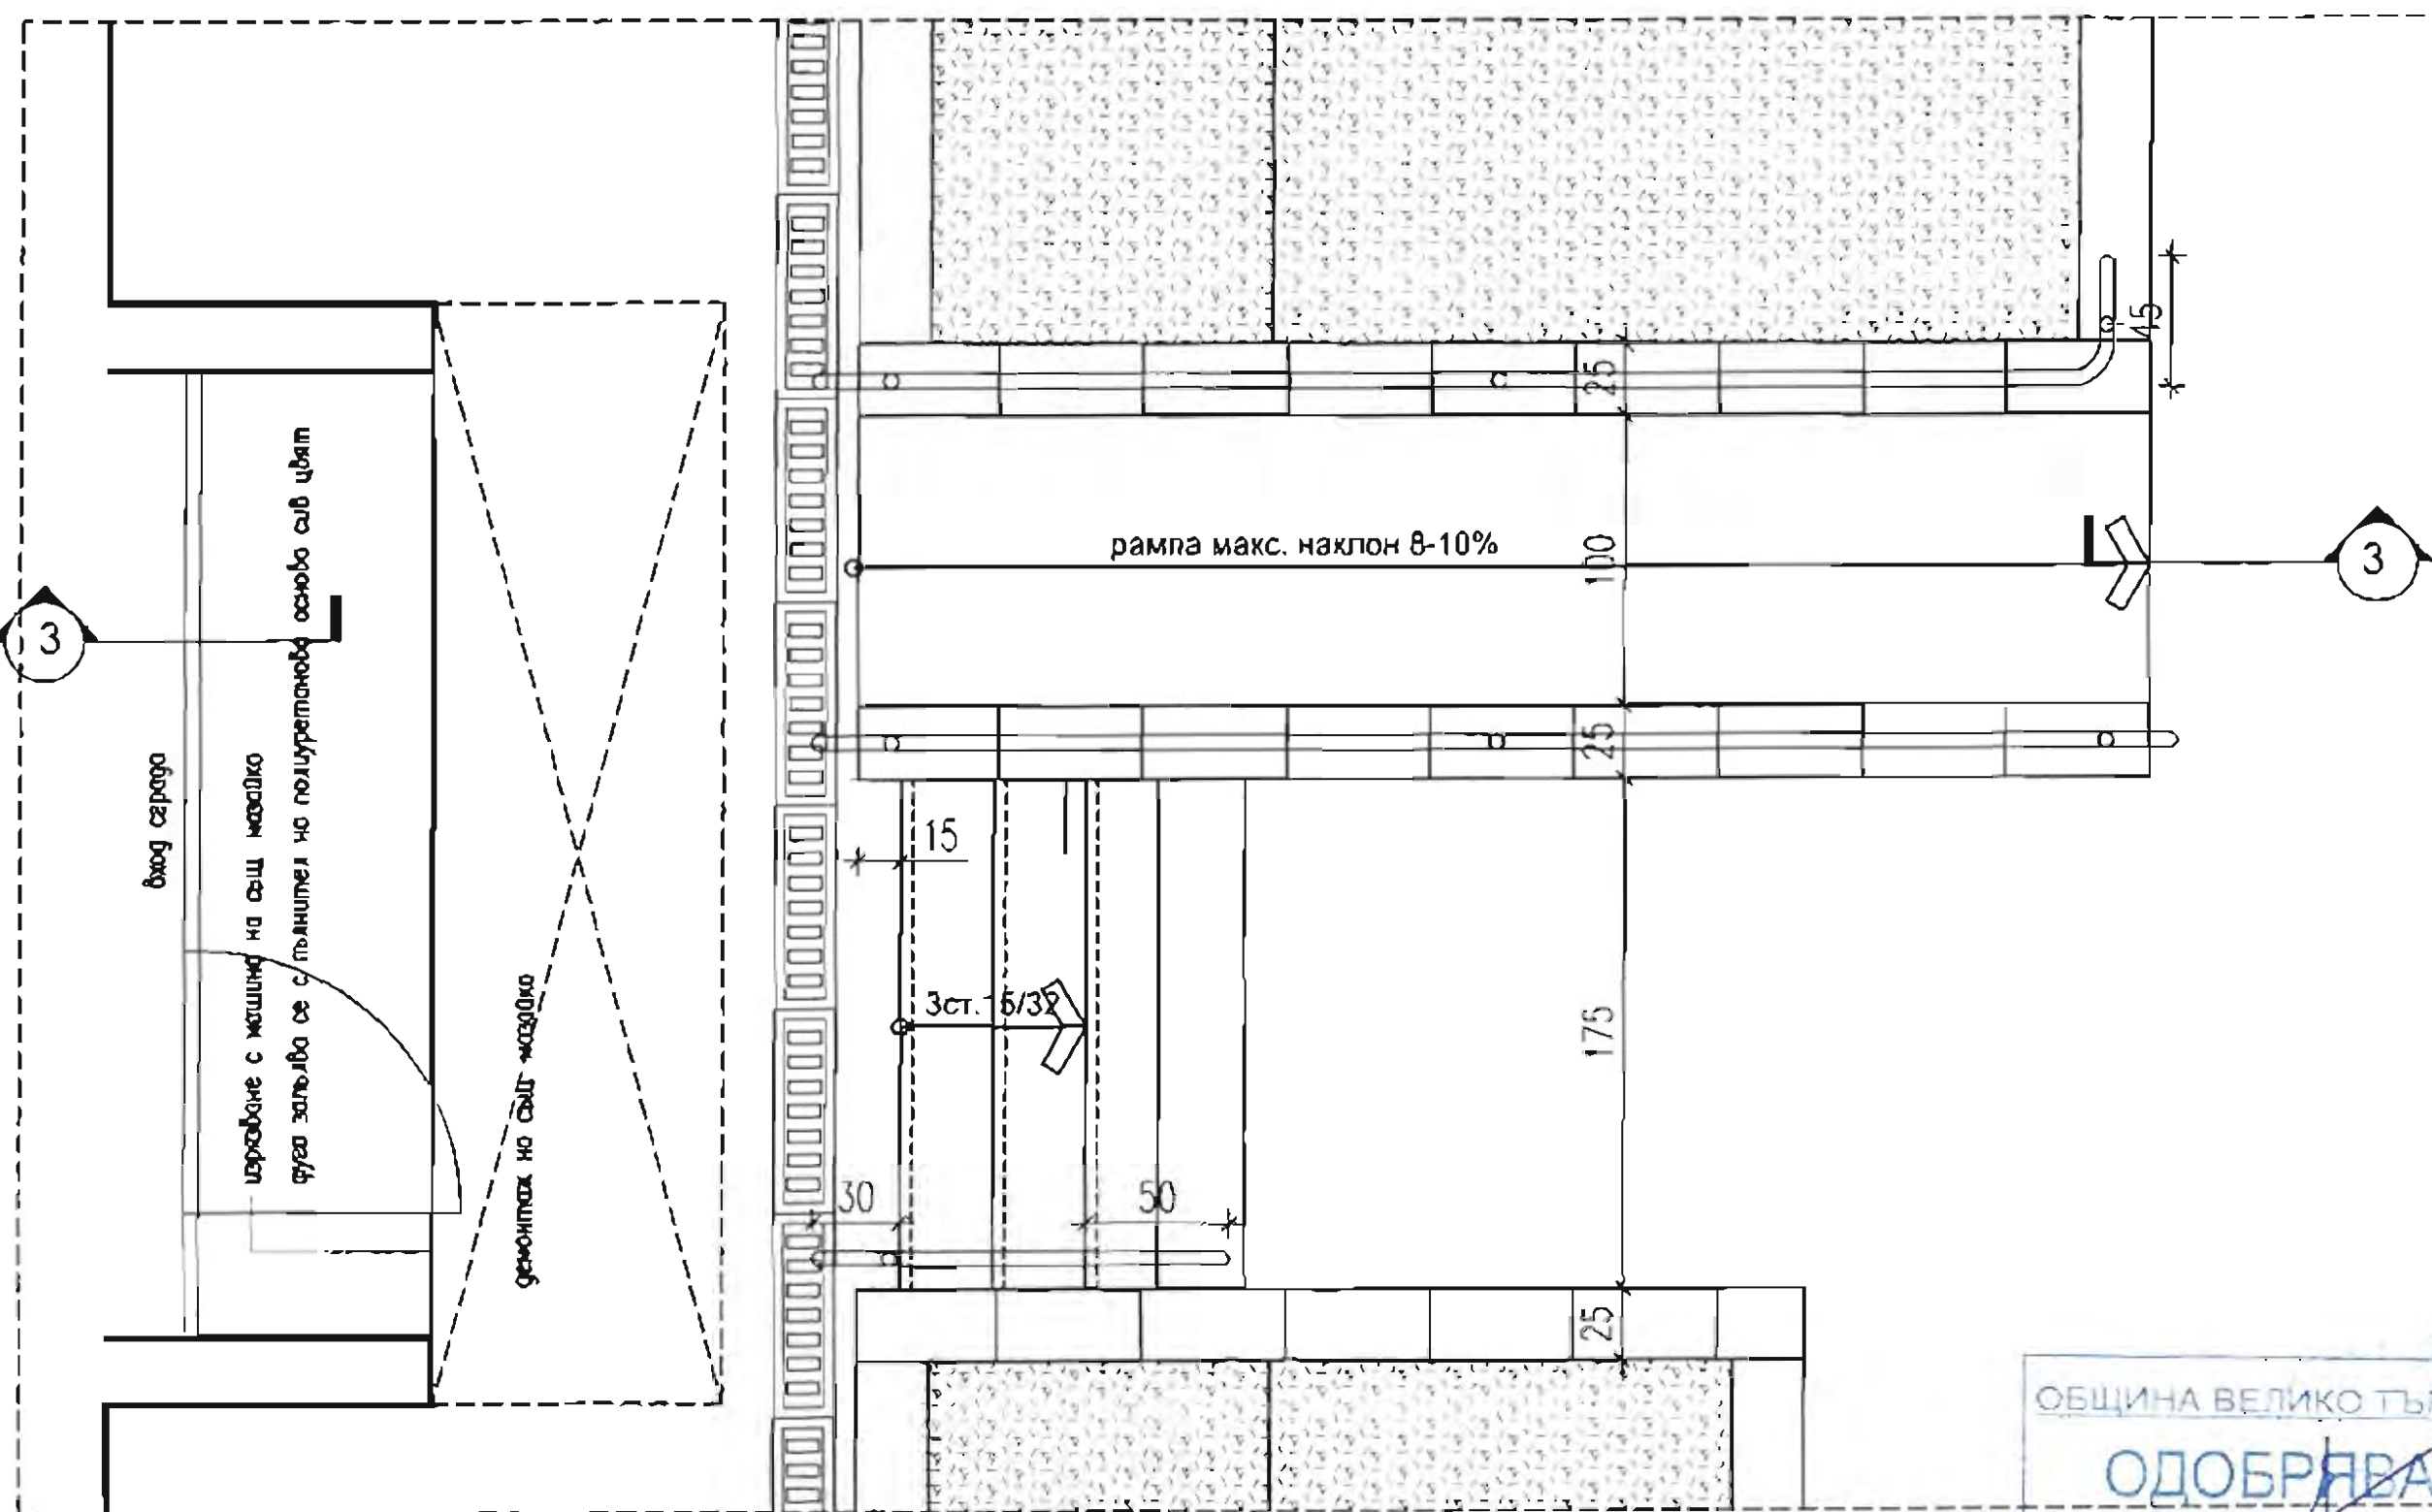

Принципен детайл за оформление на настилки и рампа пред съществуващ вход план м 1:25

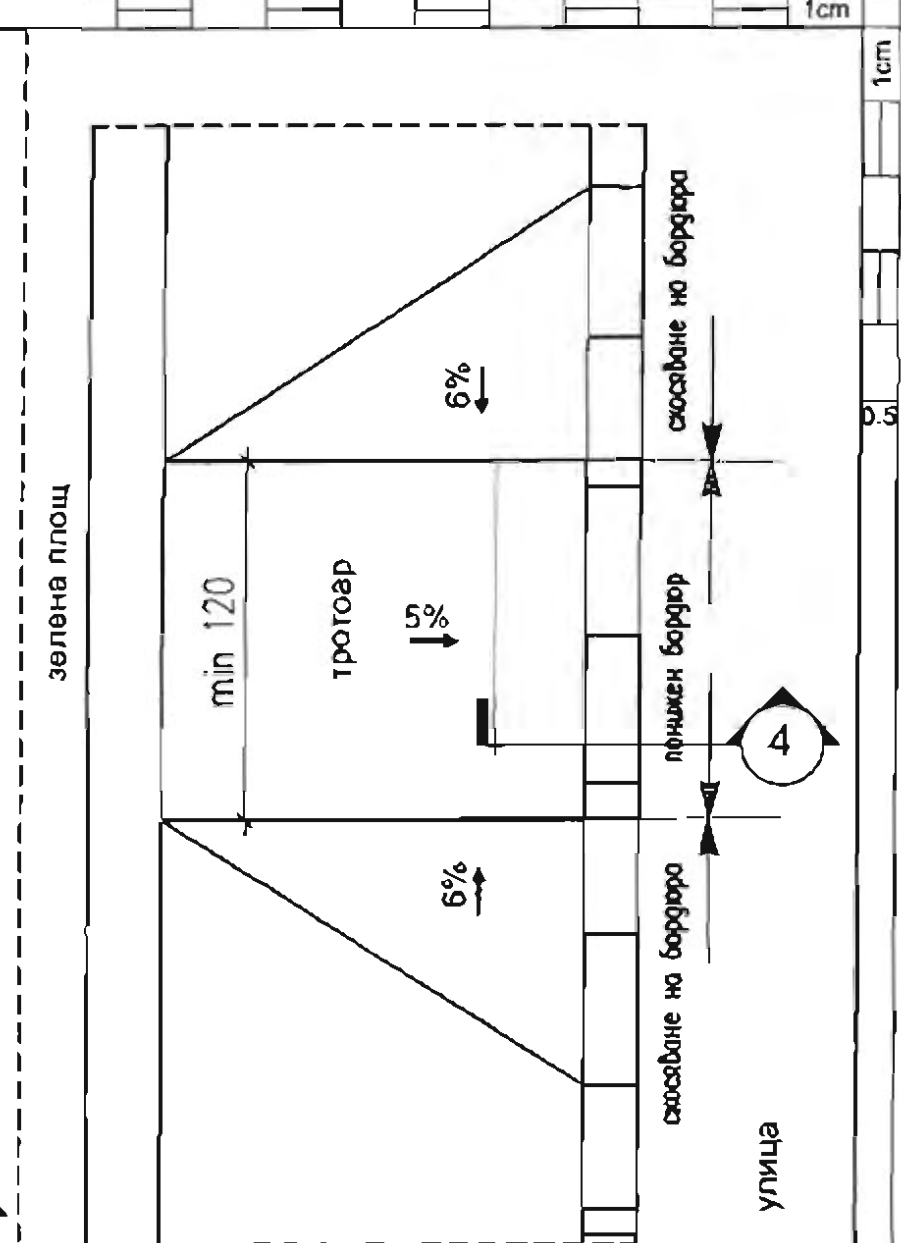

Принципен детайл за скасяване на тротоар

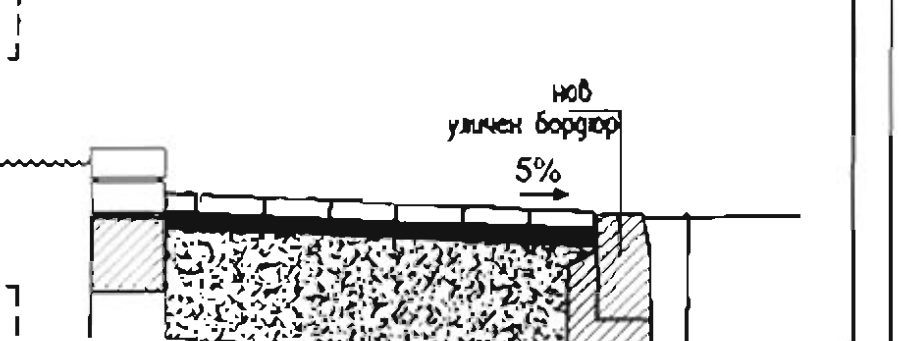

разрез 4-4

„ИНВЕСТИЦИОНЕН ПРОЕКТ“ ЕООД

Опратена проекция „Генерален разрез“ 2015-2016

Министерство на регионалното развитие и благоустройство

Удостоверение № 100/100/100/100

Дата: 28.11.2015

СЪГЛАСУВАЛИ ПРОЕКТАНТИ

| | | |
|--------------------|------------------------|--------|
| КОНСТ. ПЗЗ | инж. Николай Николов | ПОДПИС |
| ГЕОДЕЗИЯ | инж. Стефан Николов | |
| ПАРКОВОУСТРОЙСТВО | д.арх. Ресина Лазарова | |
| ЕЛЕКТРО | инж. Младен Дорачиев | |
| ПОКАРОВОУСТРОЙСТВО | инж. Цоню Цонев | |
| ГЕОЛОГИЯ | инж. Стоимир Стоев | |
| ВК | инж. Милко Филиев | |

ПРОЕКТАНТИ

| | | |
|-------------|------------------------|--------|
| АРХИТЕКТУРА | арх. Иван Никиторов | ПОДПИС |
| | арх. Милко Никиторов | |
| | арх. Росина Никиторова | |
| | арх. Петър Николов | |

ВЪЗЛОЖИТЕЛ

ОБЩИНА ВЕЛИКО ТЪРНОВО

ОБЕКТ

Изграждане на инвестиционен проект

по проект

„Генерален разрез“

проекти в др. Българска

за специален

програмен период

които се осъществява

финансовите подкрепа на

„Регионална Развитие“

2007-2013г.

ОБЩЕСТВЕНА ПОЗИЦИЯ 1

ОБЕКТ 1

„ГРАДСКА СРЕДА В Ж. ЧОЛКОВЦИ“

ПРИНЦИПНИ ДЕТАИЛИ - СЪПЛАТА

ЧЕРТЕЖ №

12

ПАРКОВОУСТРОЙСТВО С РЕШЕТКИ

УПРАВИТЕЛ

арх. Иван Никиторов

НИКИФОРОВ СТУДИО ЕООД

NIKIFOROV

1421 София, Ботевски път, №1421

телефон: 02 941 11 650, 1421 11 650, 1421 11 650

факс: 02 941 11 650, 1421 11 650, 1421 11 650

е-mail: nikiforov@nikiforov.com

D10

прав бордюр 25/50/10 см

1.5%

90

1.5%

бетонна плоча

почва – min 20 см

трошен камък – 12 см

декоративни камъчета

бетонно тяло за откос

почва

90

10

1.5%

1.5%

прав бордюр 25/50/10 см

бетонна плоча – 6 см / двоино Т 20/16 см /

пясъчно легло 4–5 см

геотекстил





трошен камък трамбован – 35 см







бетонна плоча – 6 см / двоино Т 20/16 см /

пясъчно легло 4–5 см




геотекстил

трошен камък трамбован – 35 см

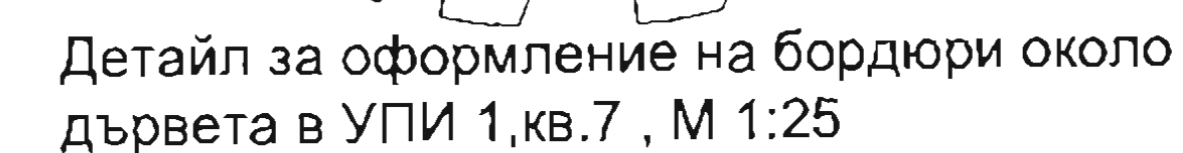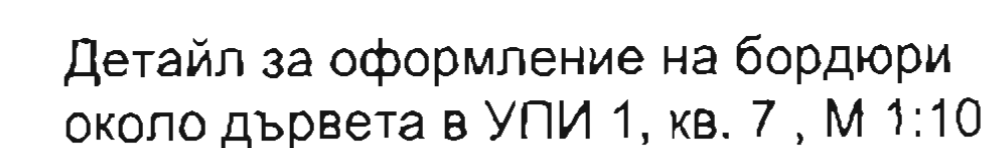
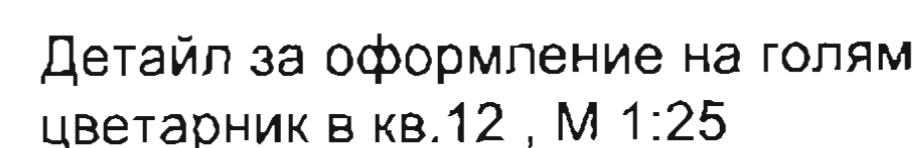
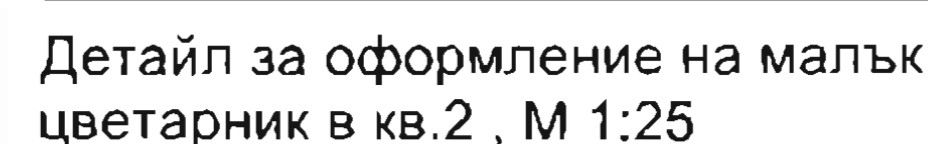
[illegible]

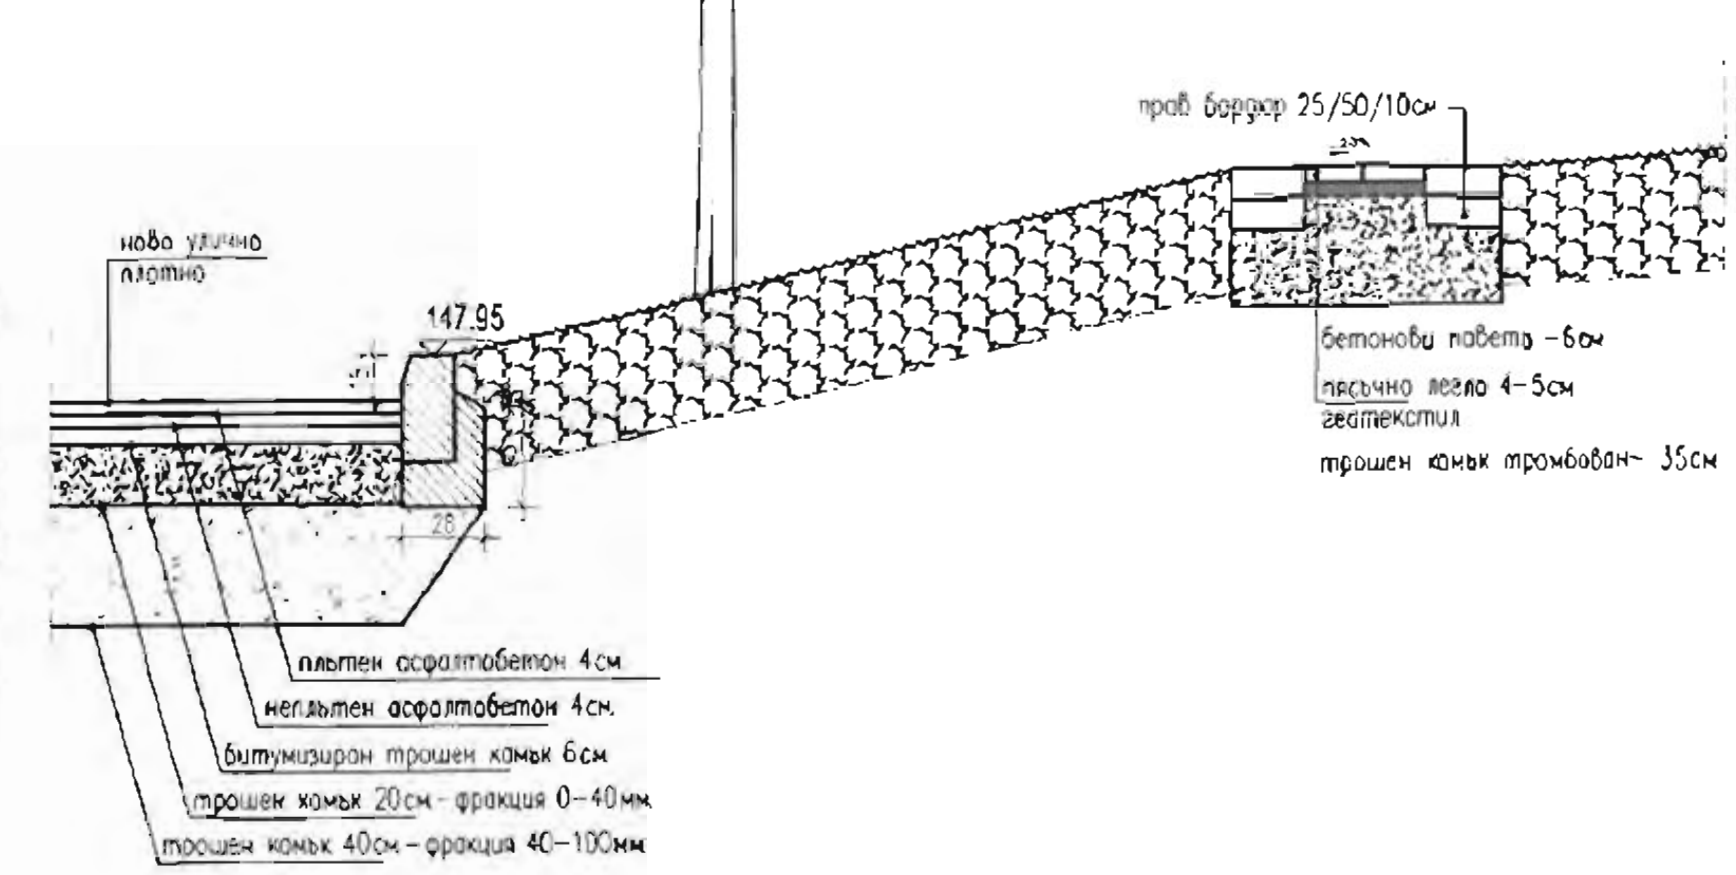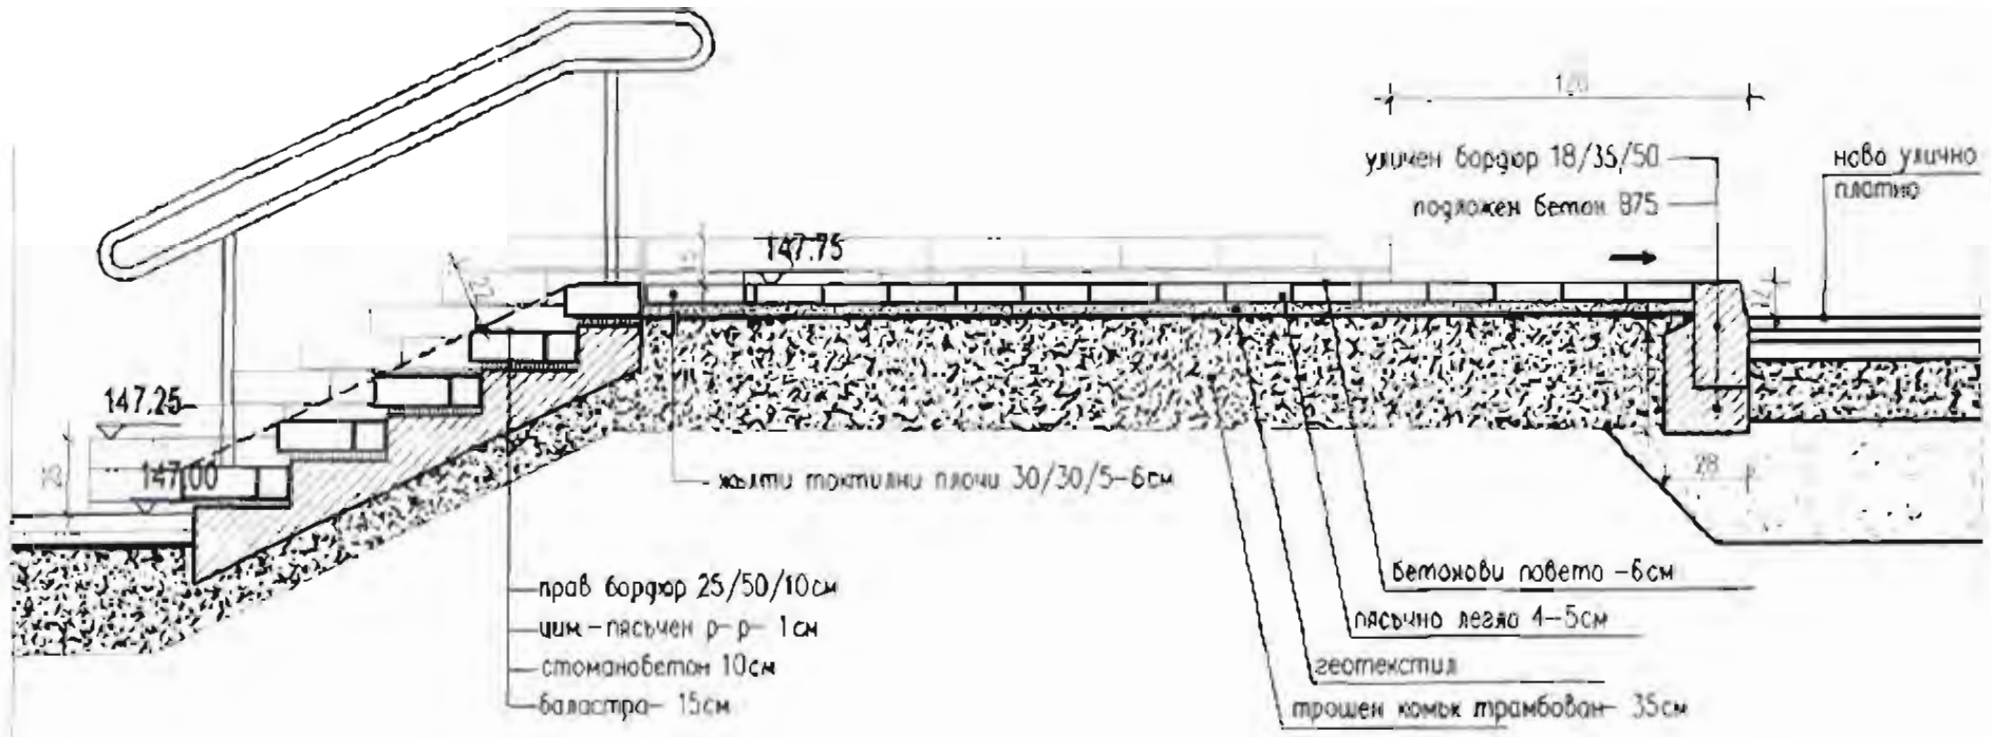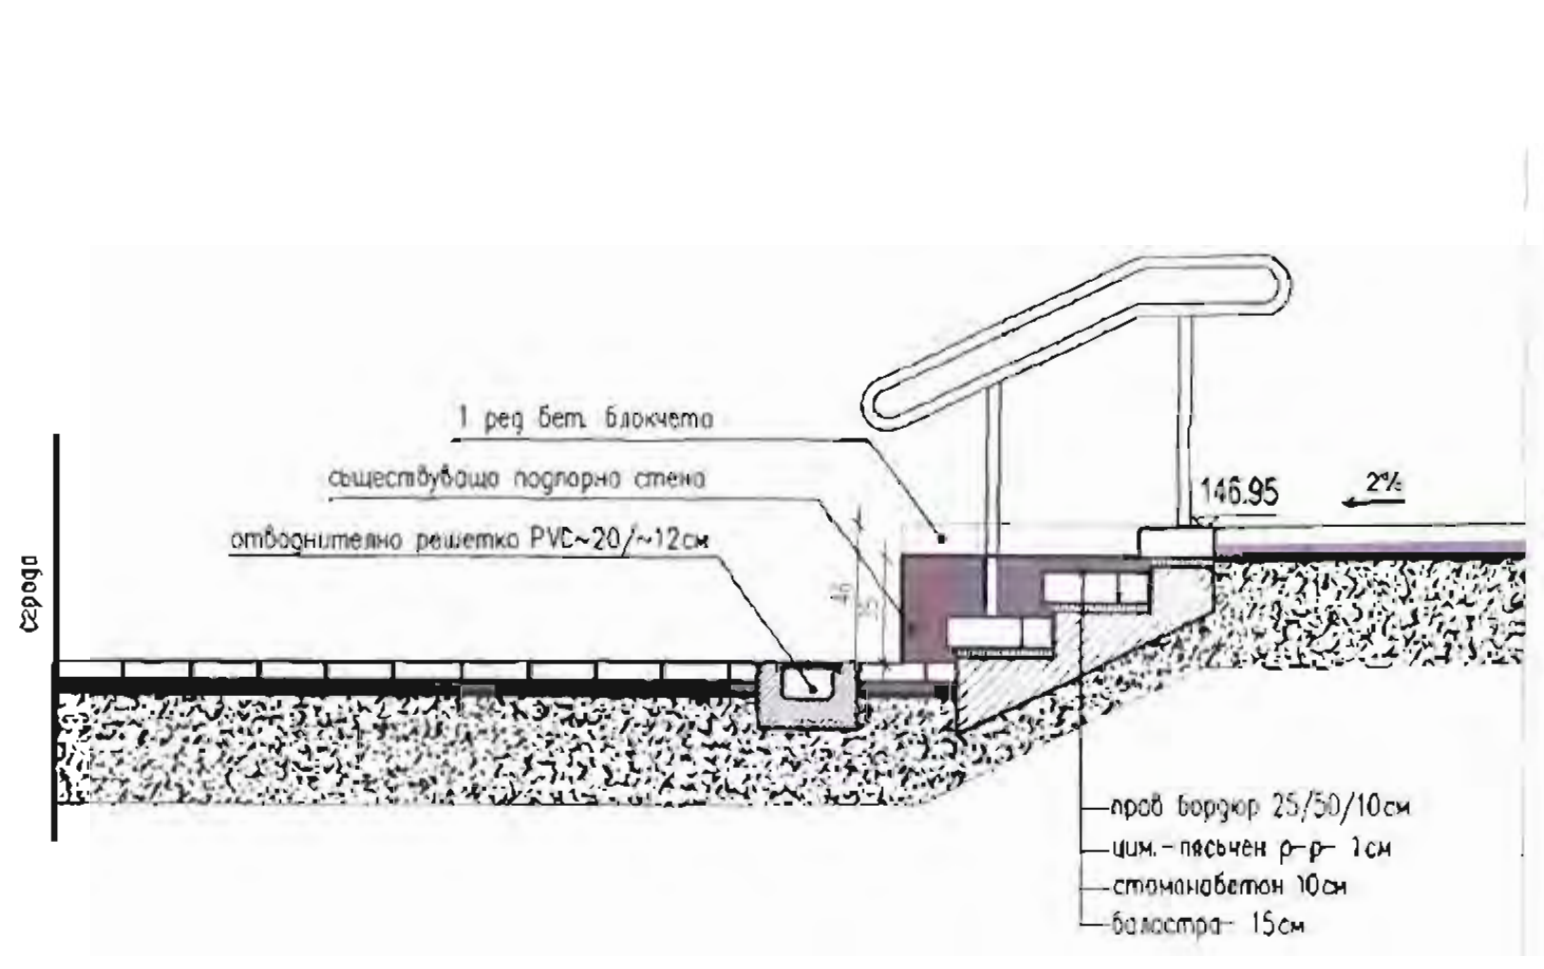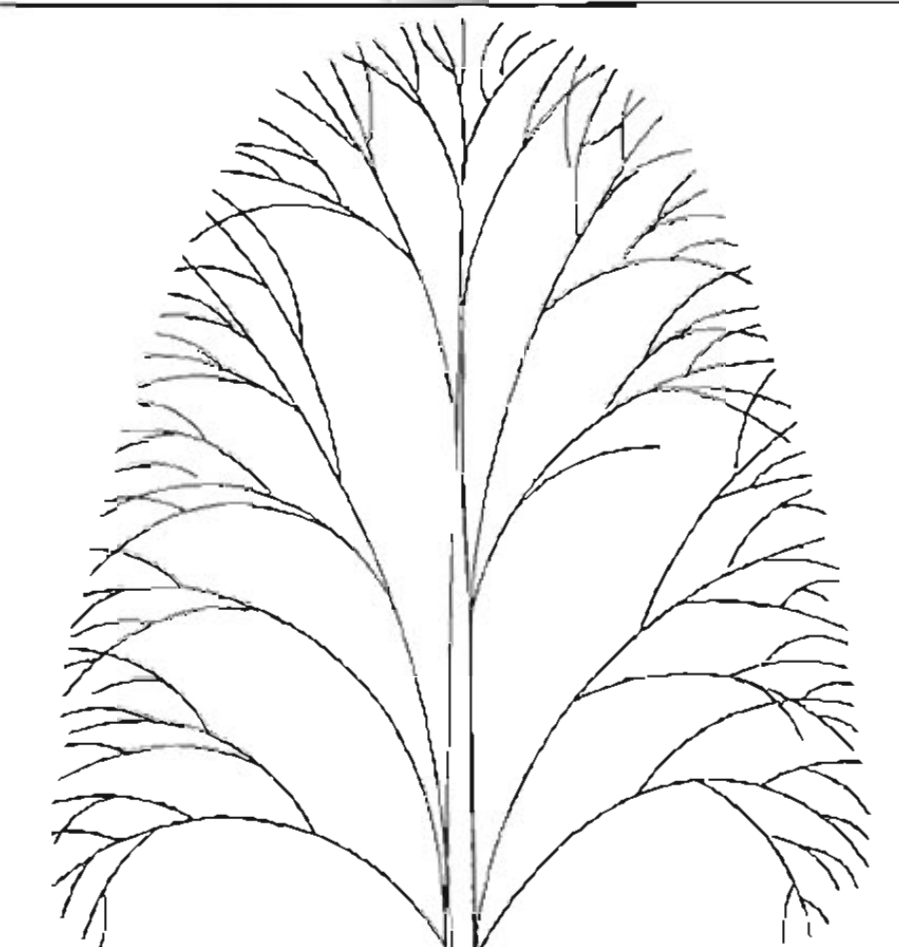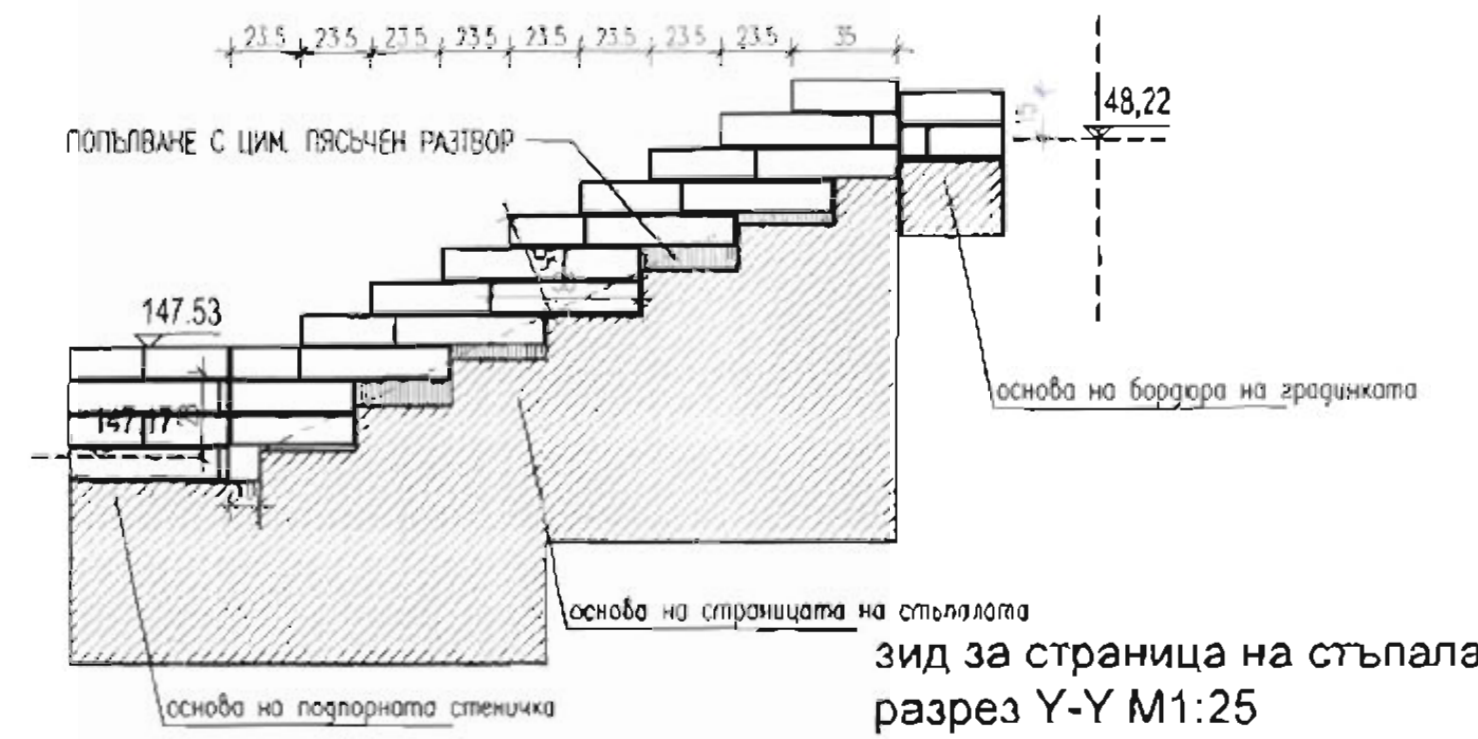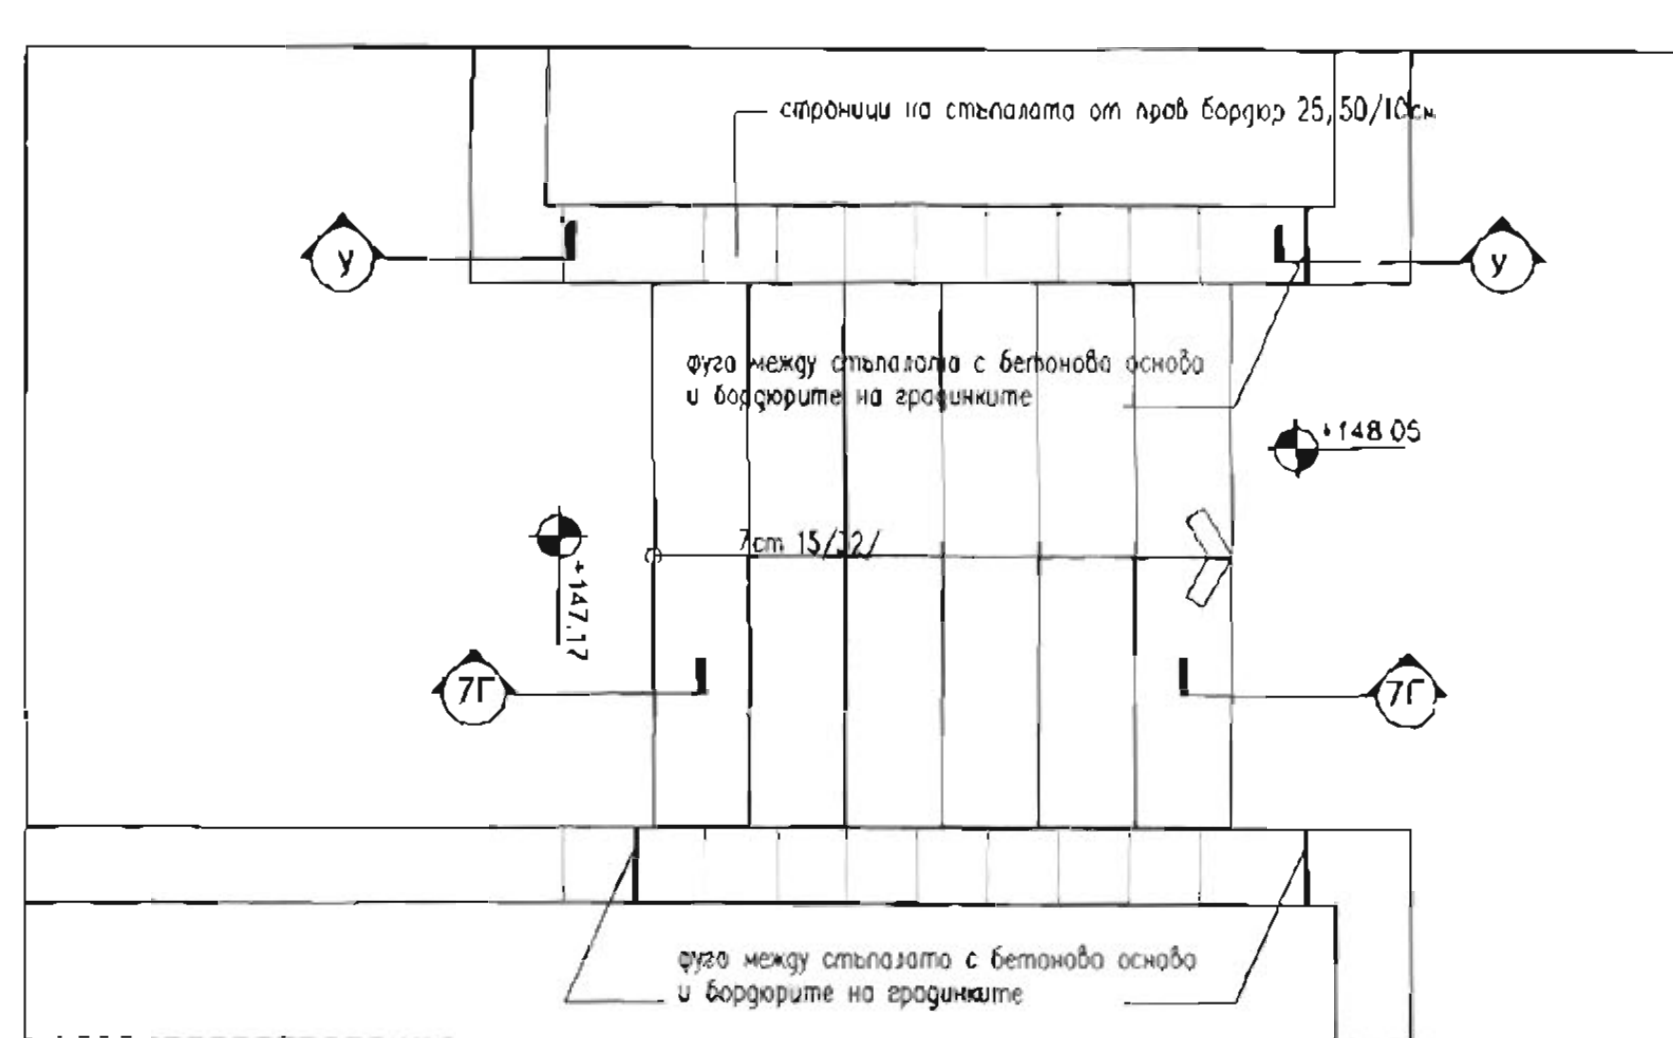

Разрез 7В през кв. 7, УПИ I

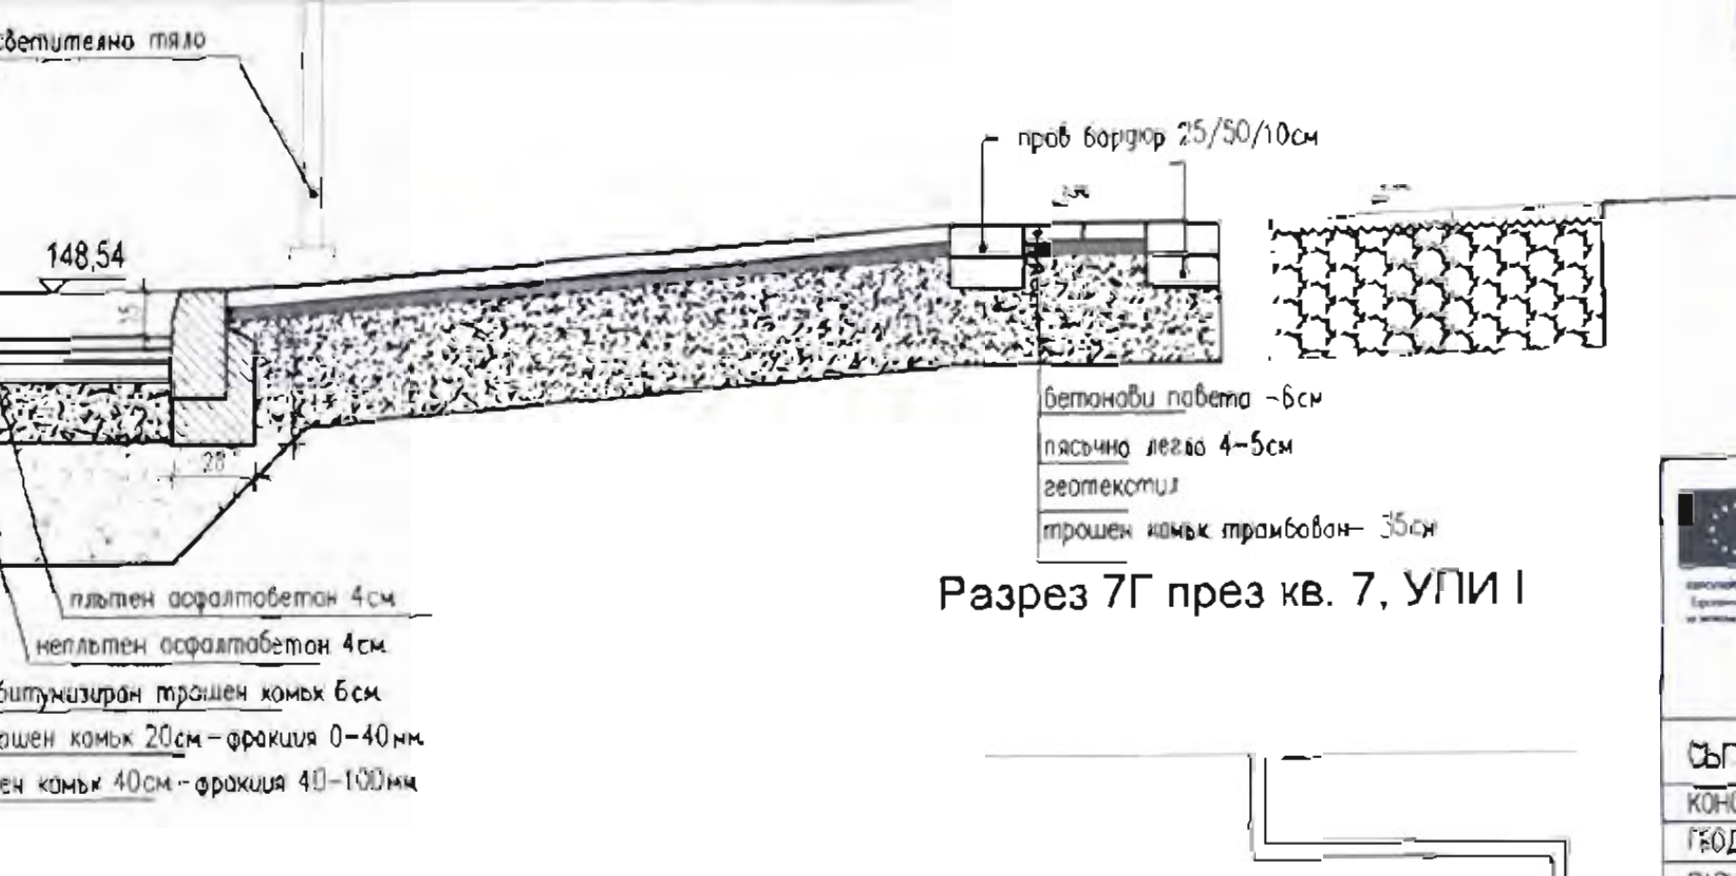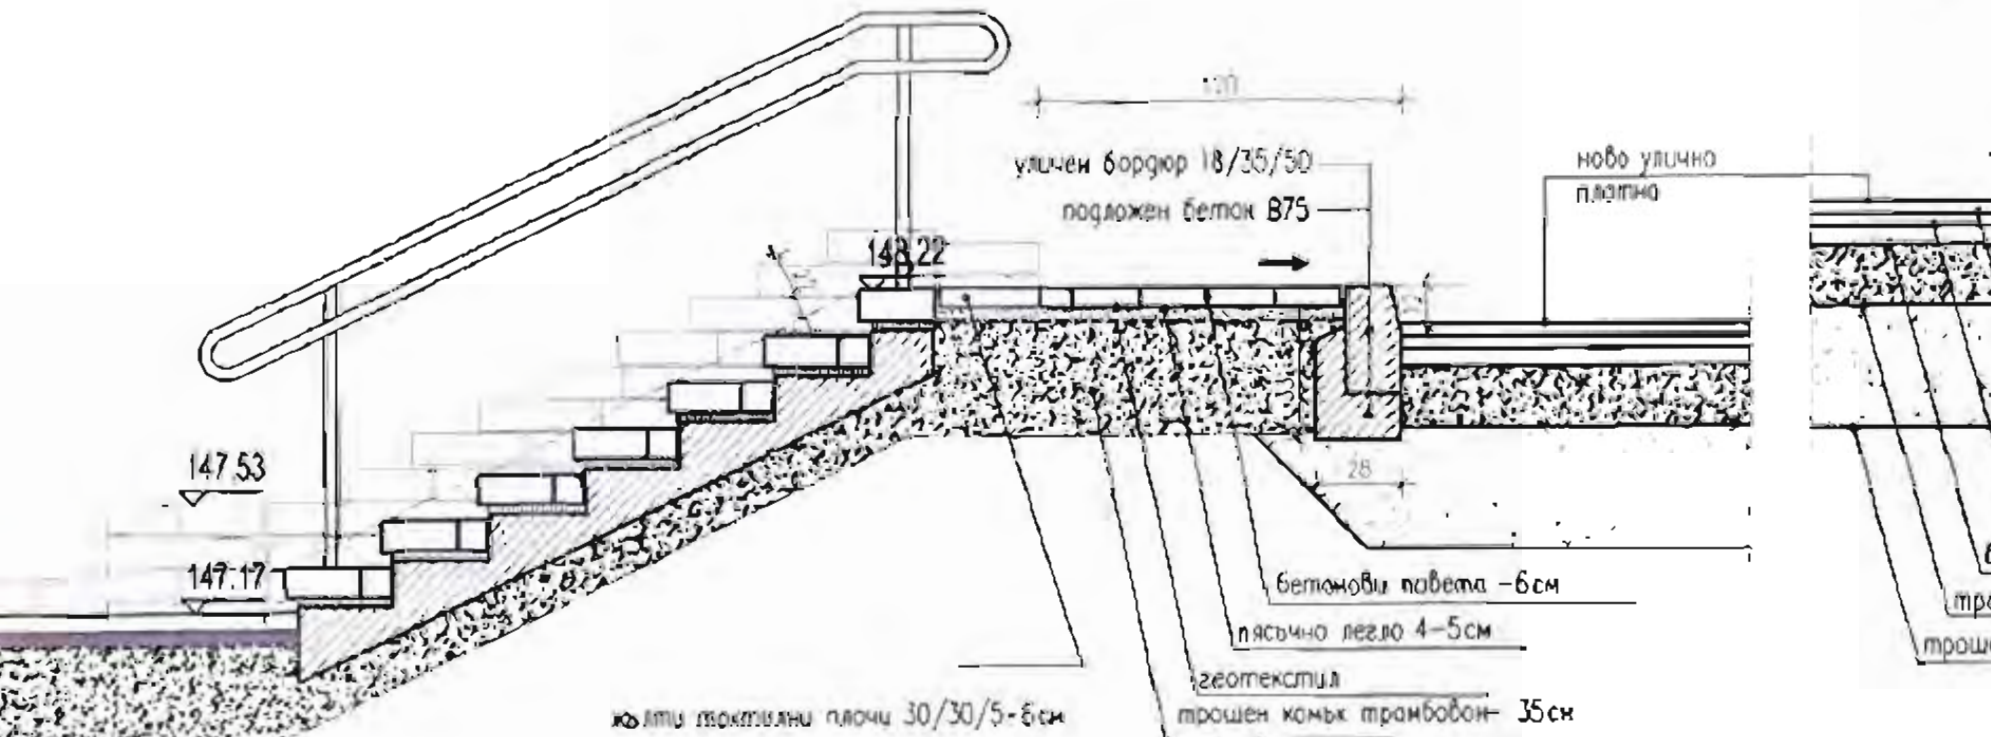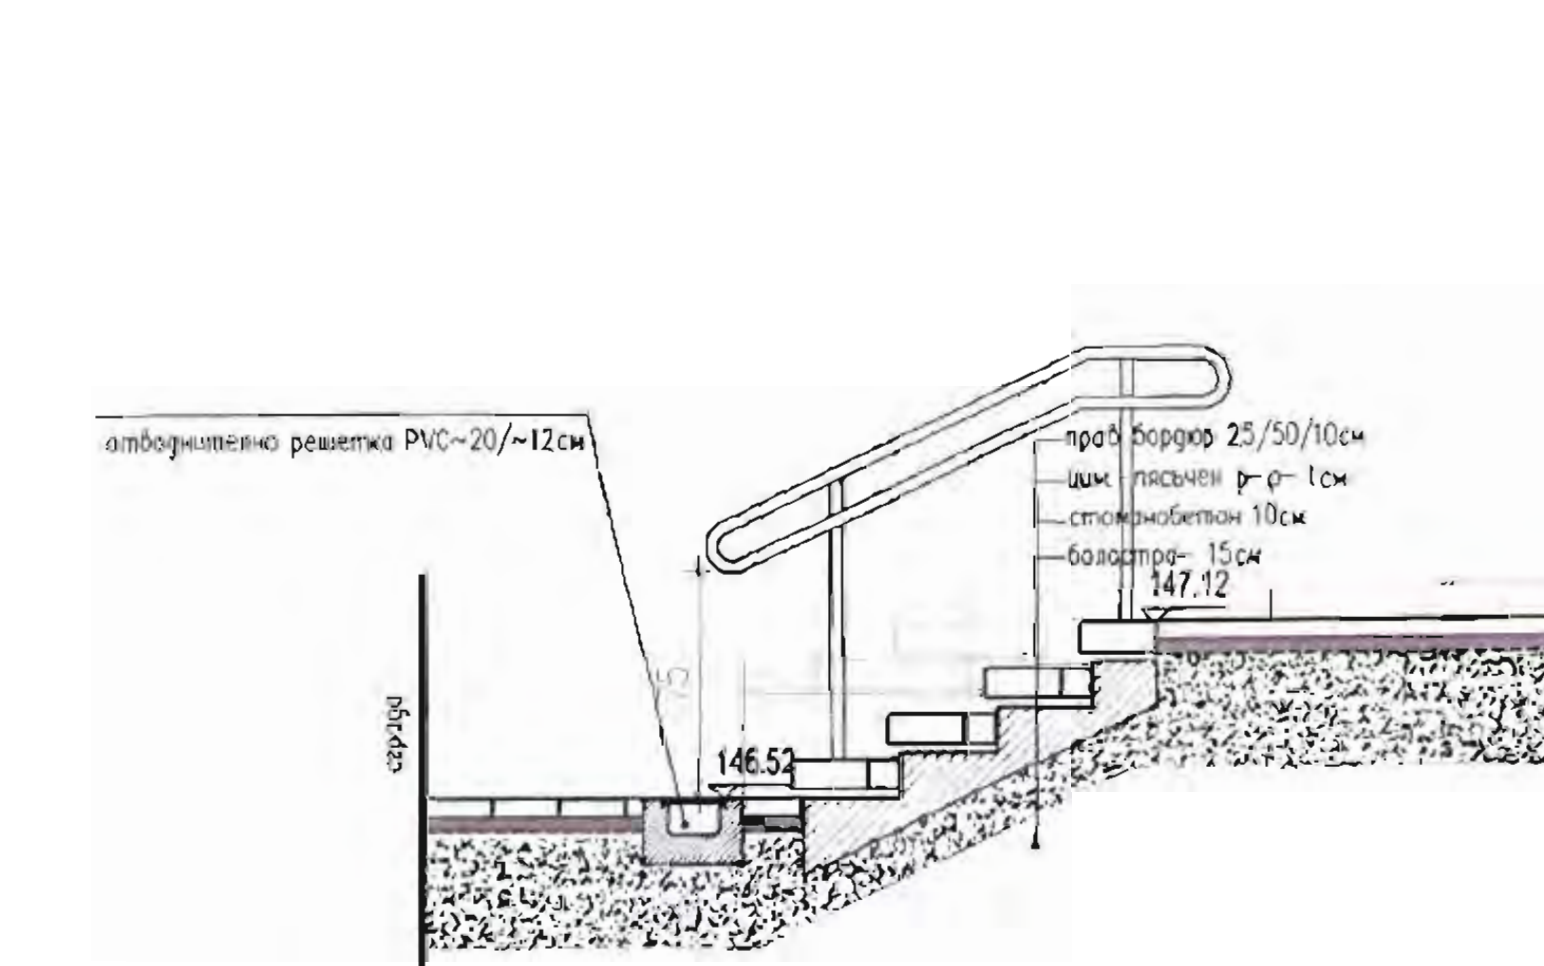

Разрез 7Г през кв. 7, УПИ I

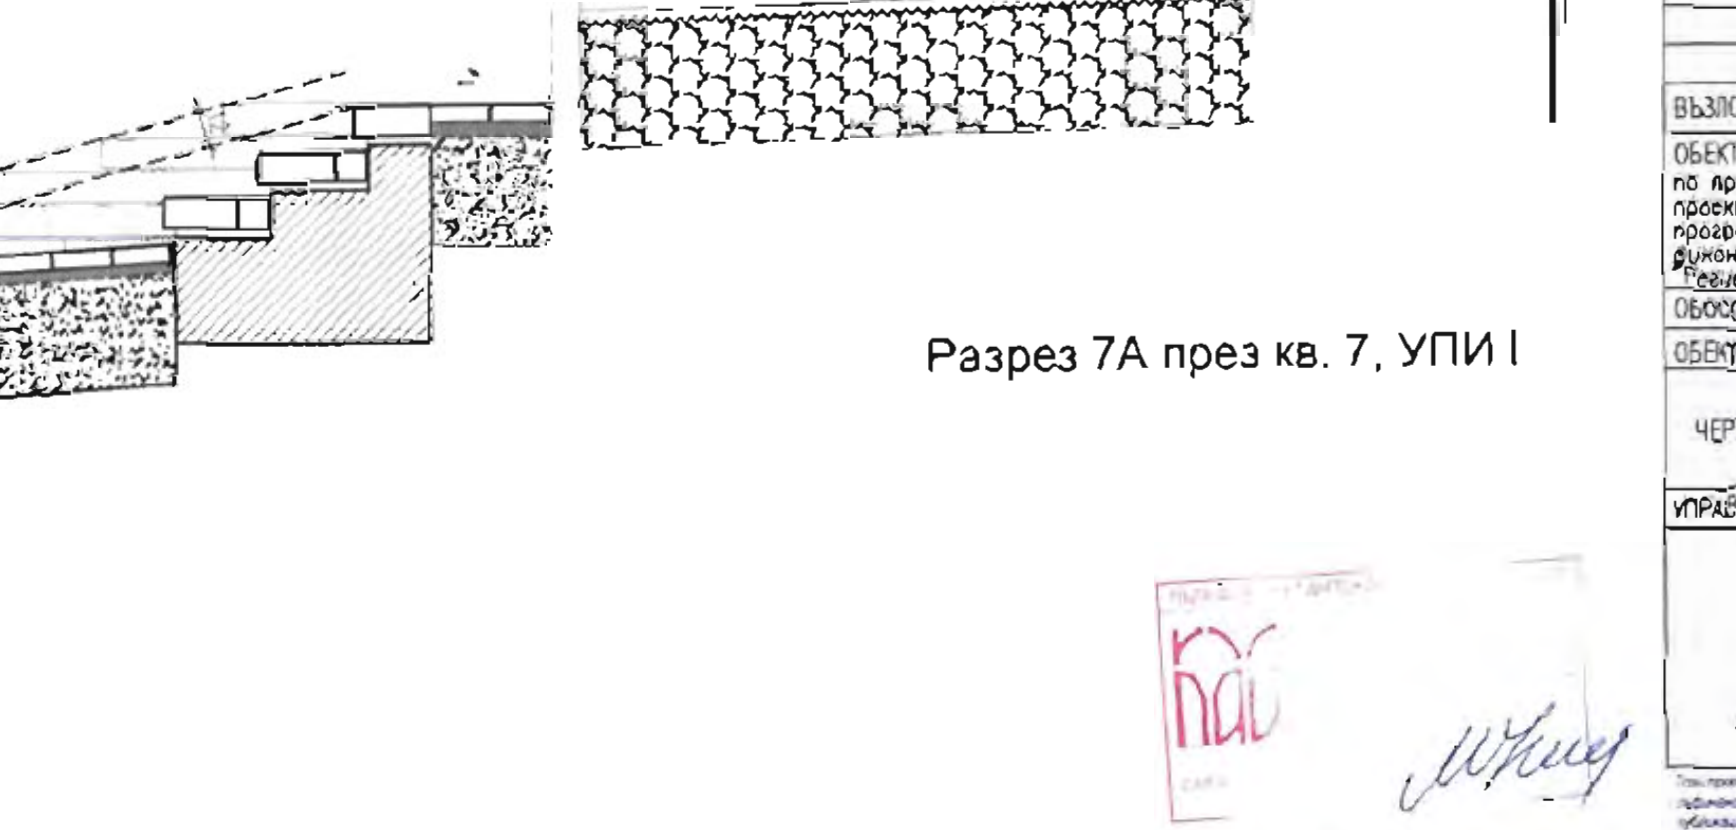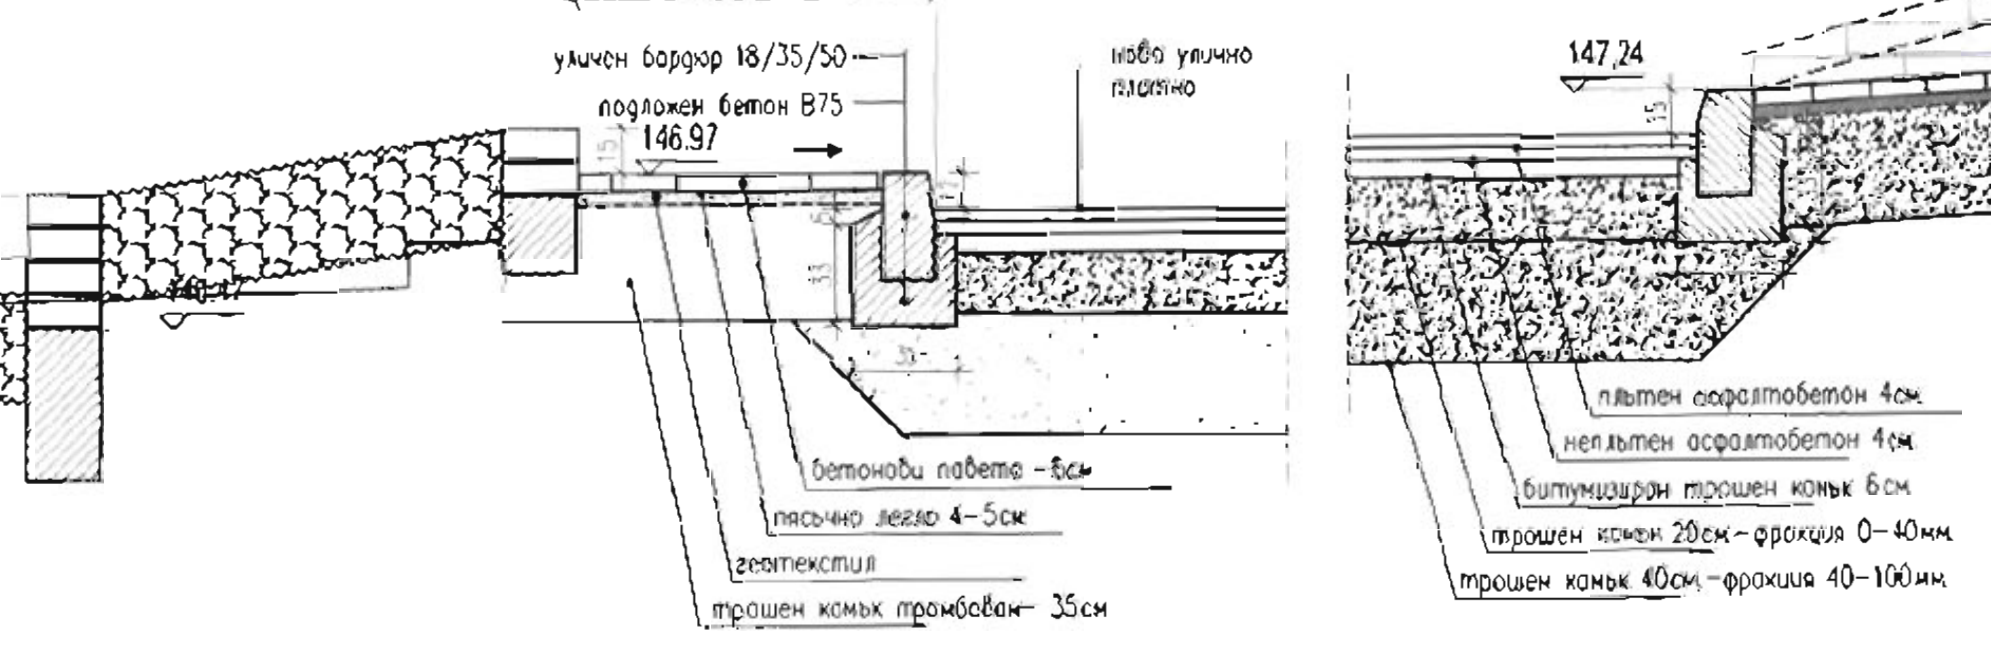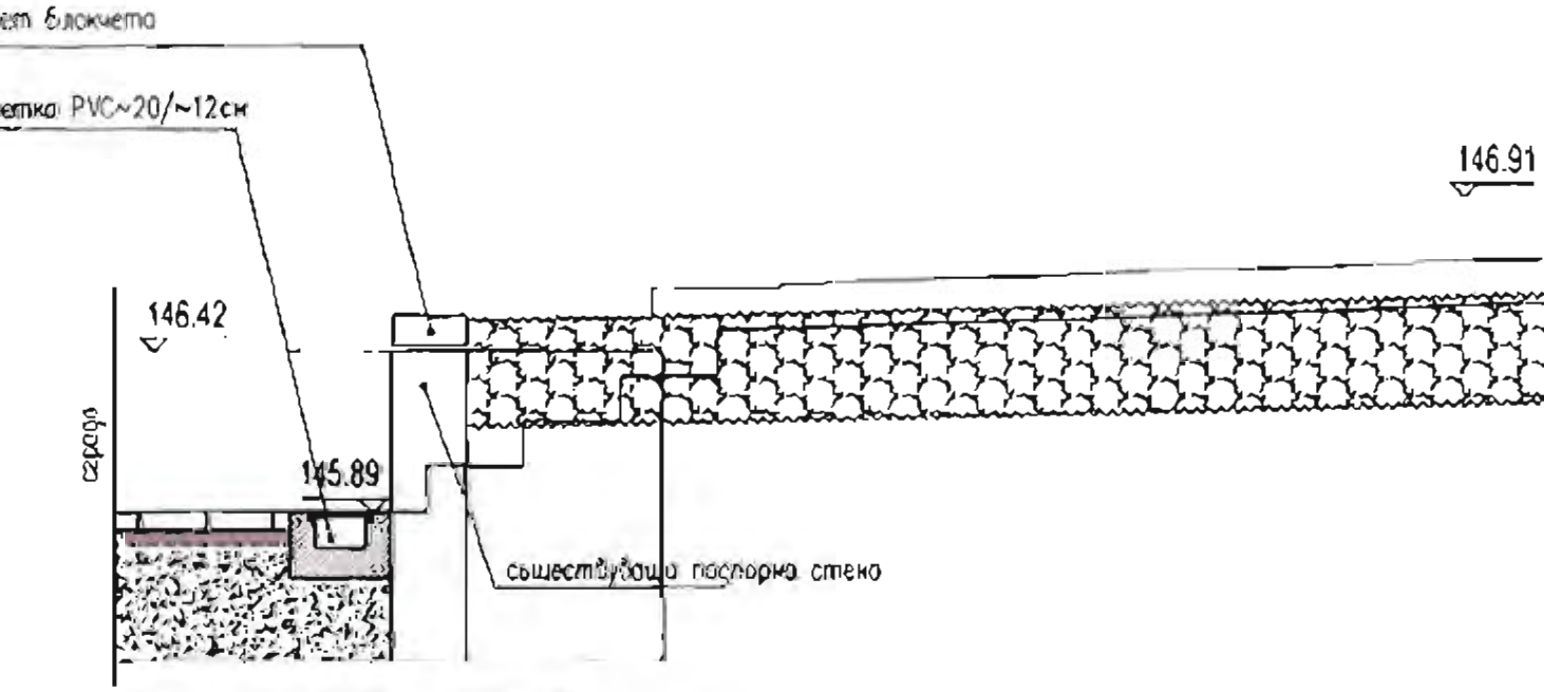


Разрез 7А през кв. 7, УПИ I




| | |
|---|---|
| <p>Општина Велико Търново</p> <p>СЪОБЩАВАМ</p> <p>Дата: 26.10.2015</p> | |
| <p>Удостоверение за издаване на проект на Република България</p> <p>Дата: 26.10.2015</p> <p>Имя Мисаил</p> | |
| <p>СЪПАСУВАЛИ ПРОЕКТАНТИ</p> <p>КОНСТ. ГЪЗ</p> <p>ГЕОДЕЗИЯ</p> <p>ПАРКОВОУСТРОЙСТВО</p> <p>ЕЛЕКТРО</p> <p>ПОЖАРОБЕЗОП</p> <p>ГЕОЛОГИЯ</p> <p>ВК</p> | <p>ПОДПИС</p> <p>инж. Николай Николов</p> <p>инж. Лидия Николова</p> <p>арх. Радина Лазарова</p> <p>инж. Младен Дорджиев</p> <p>инж. Станислав Станев</p> <p>инж. Мисаил Филева</p> |
| <p>ПРОЕКТАНТИ</p> <p>АРХИТЕКТУРА</p> <p>арх. Иван Никиторов</p> <p>арх. Мисаил Никиторов</p> <p>арх. Росица Никиторова</p> <p>арх. Петър Николов</p> | <p>ПОДПИС</p> <p>арх. Иван Никиторов</p> <p>арх. Мисаил Никиторов</p> <p>арх. Росица Никиторова</p> <p>арх. Петър Николов</p> |
| <p>ВЪЗЛОЖИТЕЛ</p> <p>ОБЩИНА ВЕЛИКО ТЪРНОВО</p> <p>ОБЕКТ</p> <p>Изготвяне на инвестиционен проект за проект за изграждане на инфраструктурни обекти в гр. Велико Търново за сградния комплекс "Сградата на Оперативния център за управление на развитието 2017-2018"</p> <p>ОБЩЕСТВЕНА ПОЗИЦИЯ 1</p> <p>ОБЕКТ 1 "ГРАДСКА СРЕДА В Ж. ЧОКОВИЦИ"</p> <p>РАЗРЕЗ 7А, 7Б, 7Г И ПРИНЦИПЕН</p> <p>ЧЕРТЕЖ № 14</p> <p>СТЪПИЛА</p> <p>ИПРАВИТЕЛ</p> <p>арх. Иван Никиторов</p> | |
| <p>НИКИФОРОВ СТУДИО ЕООД</p> <p>1421 София, Булевард "Ул. Милана Ракич" 18</p> <p>Тел: +359 884 161 650, Тел./факс: (359 0) 988 43 16</p> <p>Е-мейл: nikiforovstudio@abv.bg</p> | |


разрез 7Б през кв. 7, УПИ I м 1:25

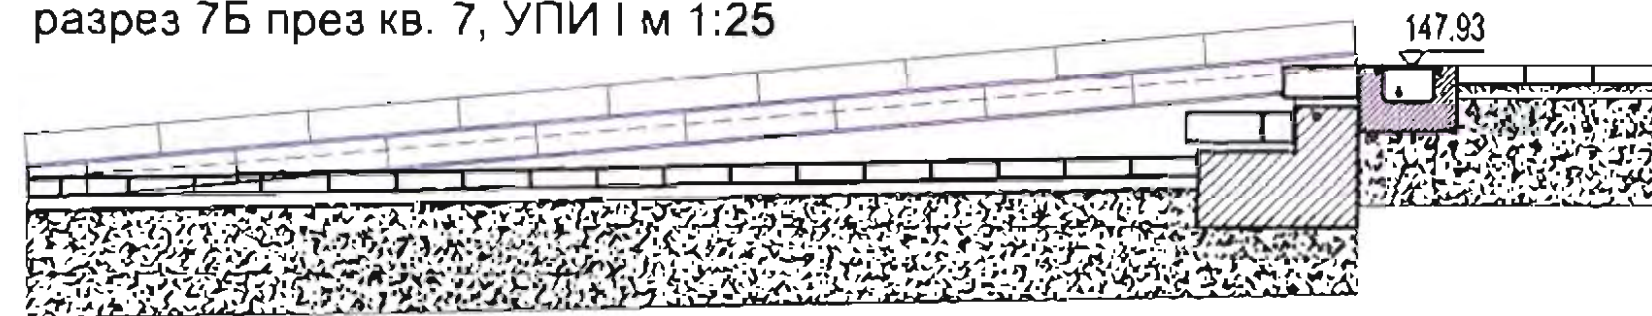



разрез Z-Z през рампата ; 1:25

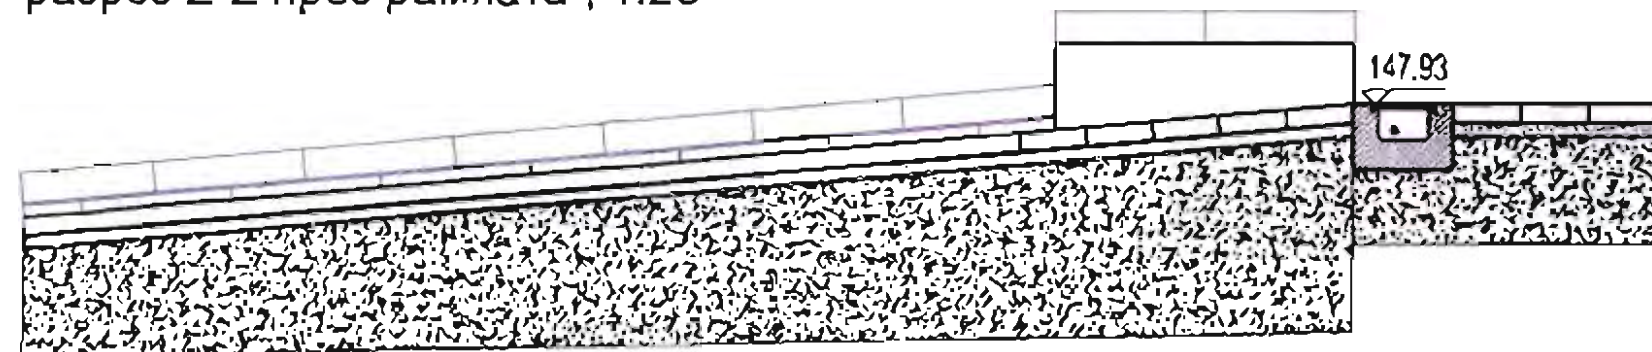


разрез X_X през страница между стълбата и рампата М 1:25

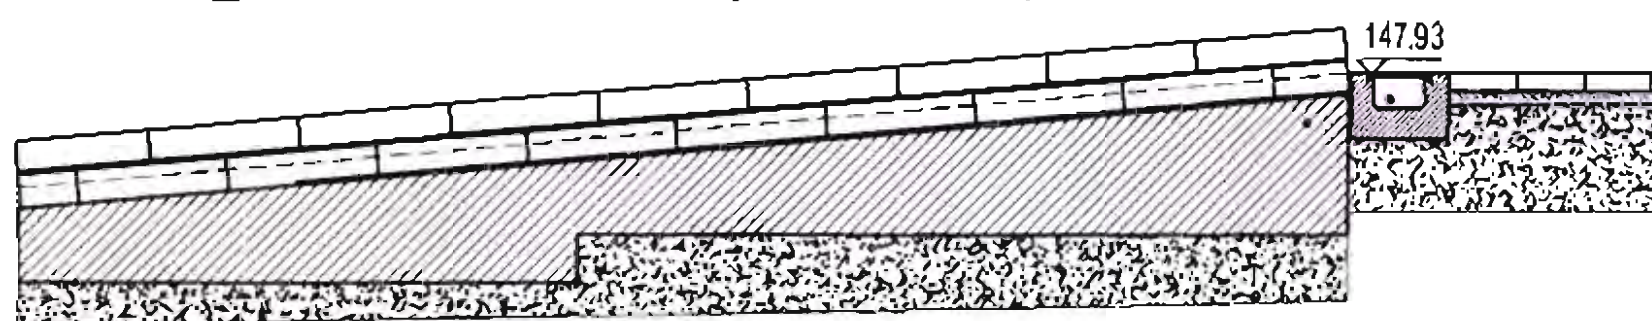

фрагмент от плана
стъпала и рампа пред бл. 304, УПИ 1, кв. 7

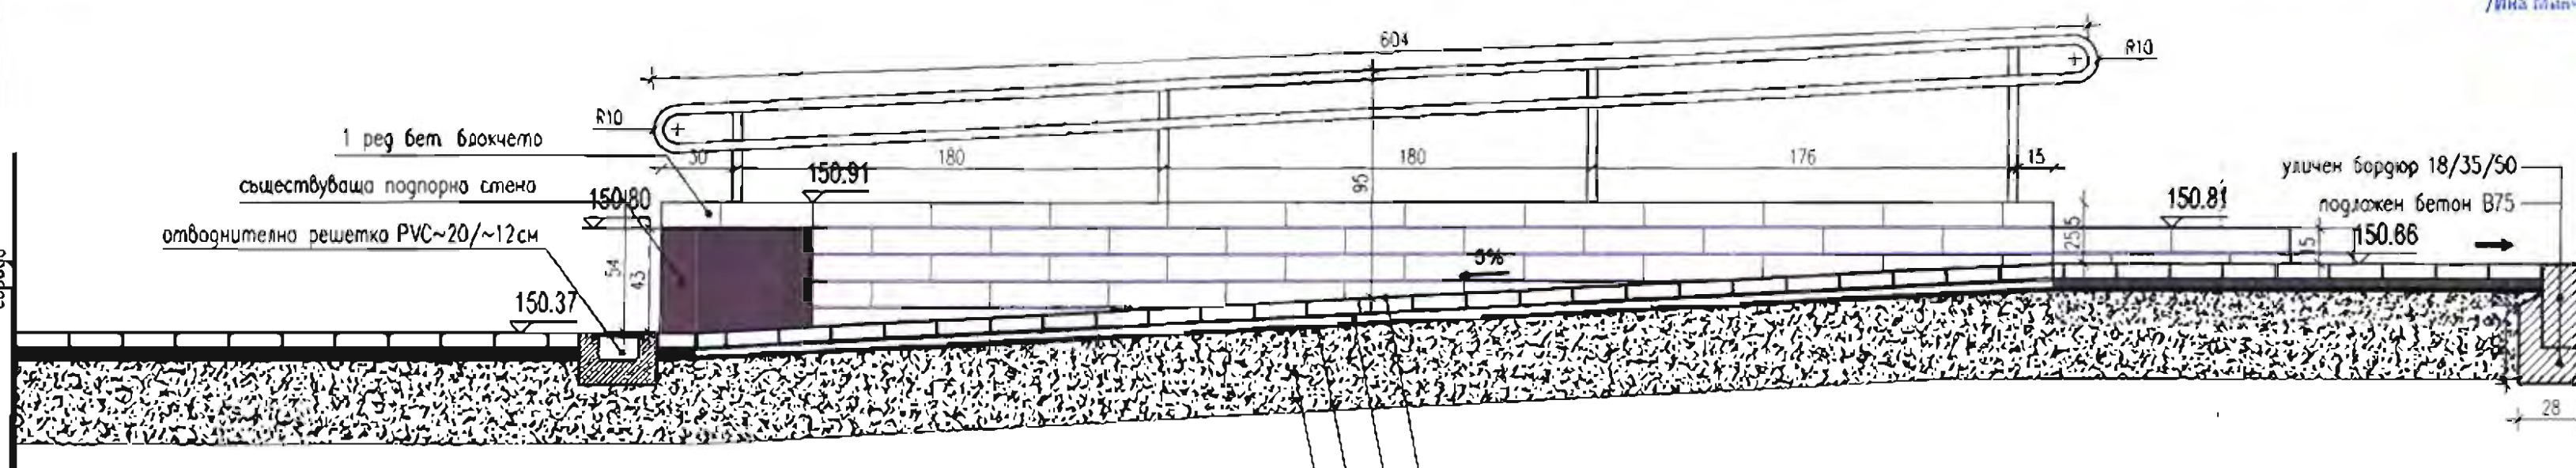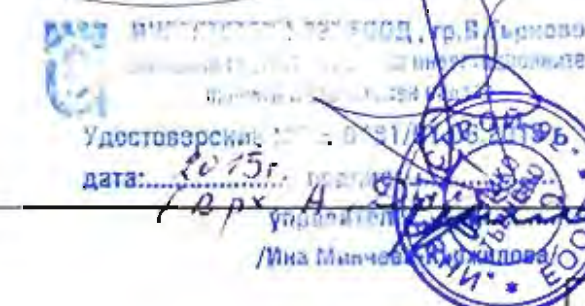


Разрез 8Б през кв. 8, УПИ I

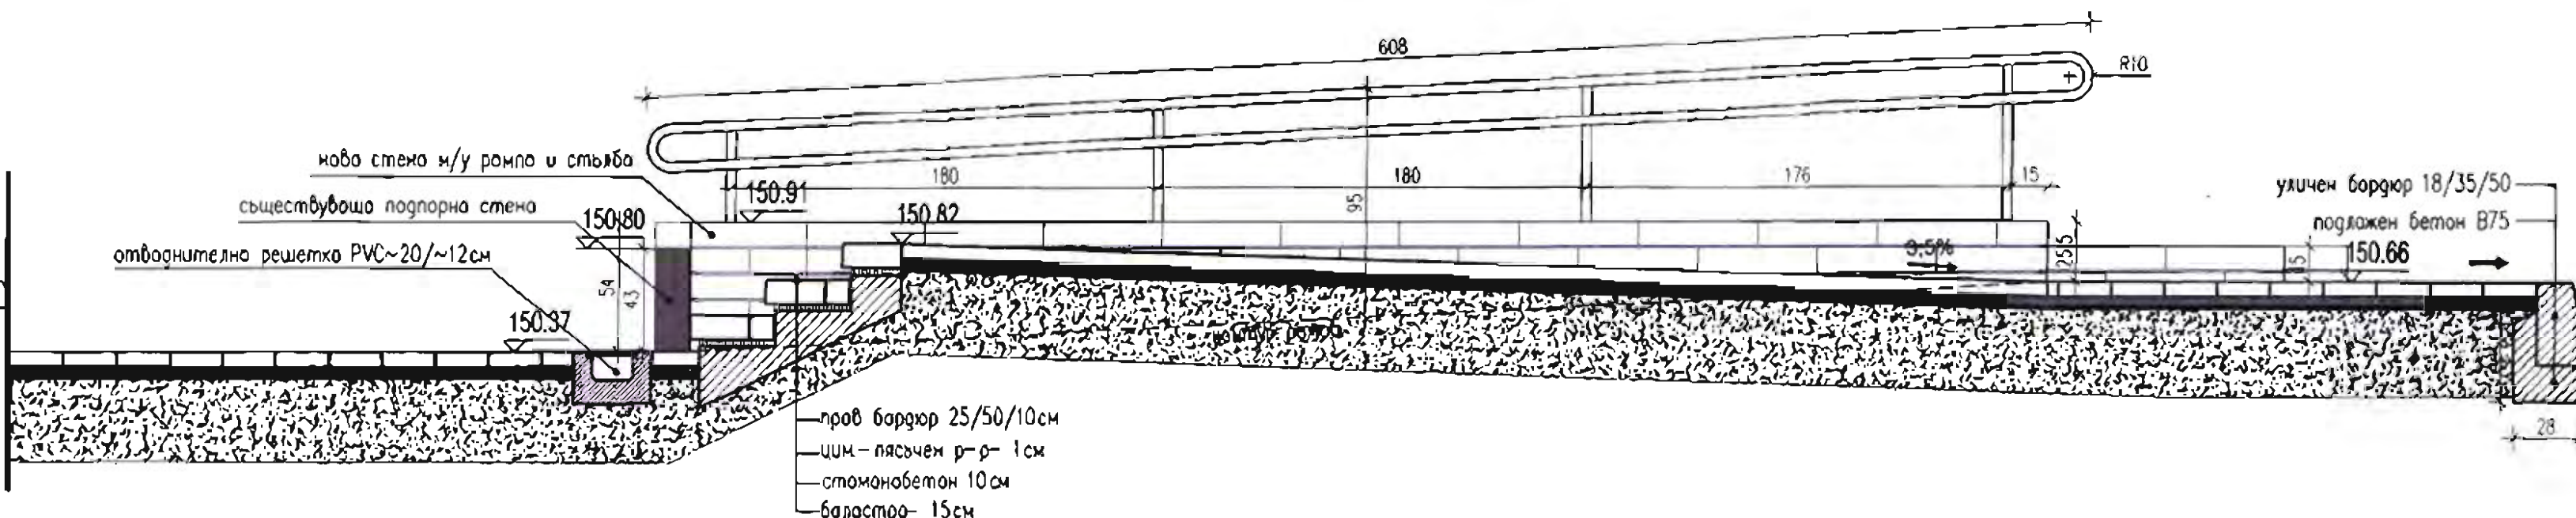


Разрез 8А през кв. 8, УПИ I


| | |
|---|--|
| <p>Оперативна програма "Регионално развитие" 2007-2013</p> <p>Инвестиция във Висшето образование</p> <p>Проектът се финансира от Европейския фонд за регионално развитие и от държавния бюджет на Република България</p> | |
| ОПРР | |
| <p>ОБЕКТ Изготвяне на инвестиционен проект по проект "Подготовка на инвестиционен проект в гр. Велико Търново за следващия програмнен период, който се осъществява с финансовата поддръжка на Оперативна програма Регионално Развитие 2007-2013г.</p> | |
| ОБЩОБЩА ПОЗИЦИЯ 1 | ДАТА |
| ОБЕКТ 1 "ГРАДСКА СРЕДА В ЖК ЧОЛКОВЦИ" | 06.2015 г. |
| ЧЕРТЕЖ № 15 | РАЗРЕЗИ 8А, 8Б, 7Б И ПРИНЦИПЕН ДЕТАЙЛ ЗА СТРАНИЦИ НА РАМПИ |
| УПРАВИТЕЛ | арх. Иван Никифоров |
| <p>НИКИФОРОВ СТУДИО ЕООД</p> <p>1421 София, България, ул. Милевова, етаж 16</p> <p>Тел: +359 899 191 650, Тел./факс: (359 2) 985 43 18</p> <p>е-мил: mnikiforov@abv.bg</p> | |

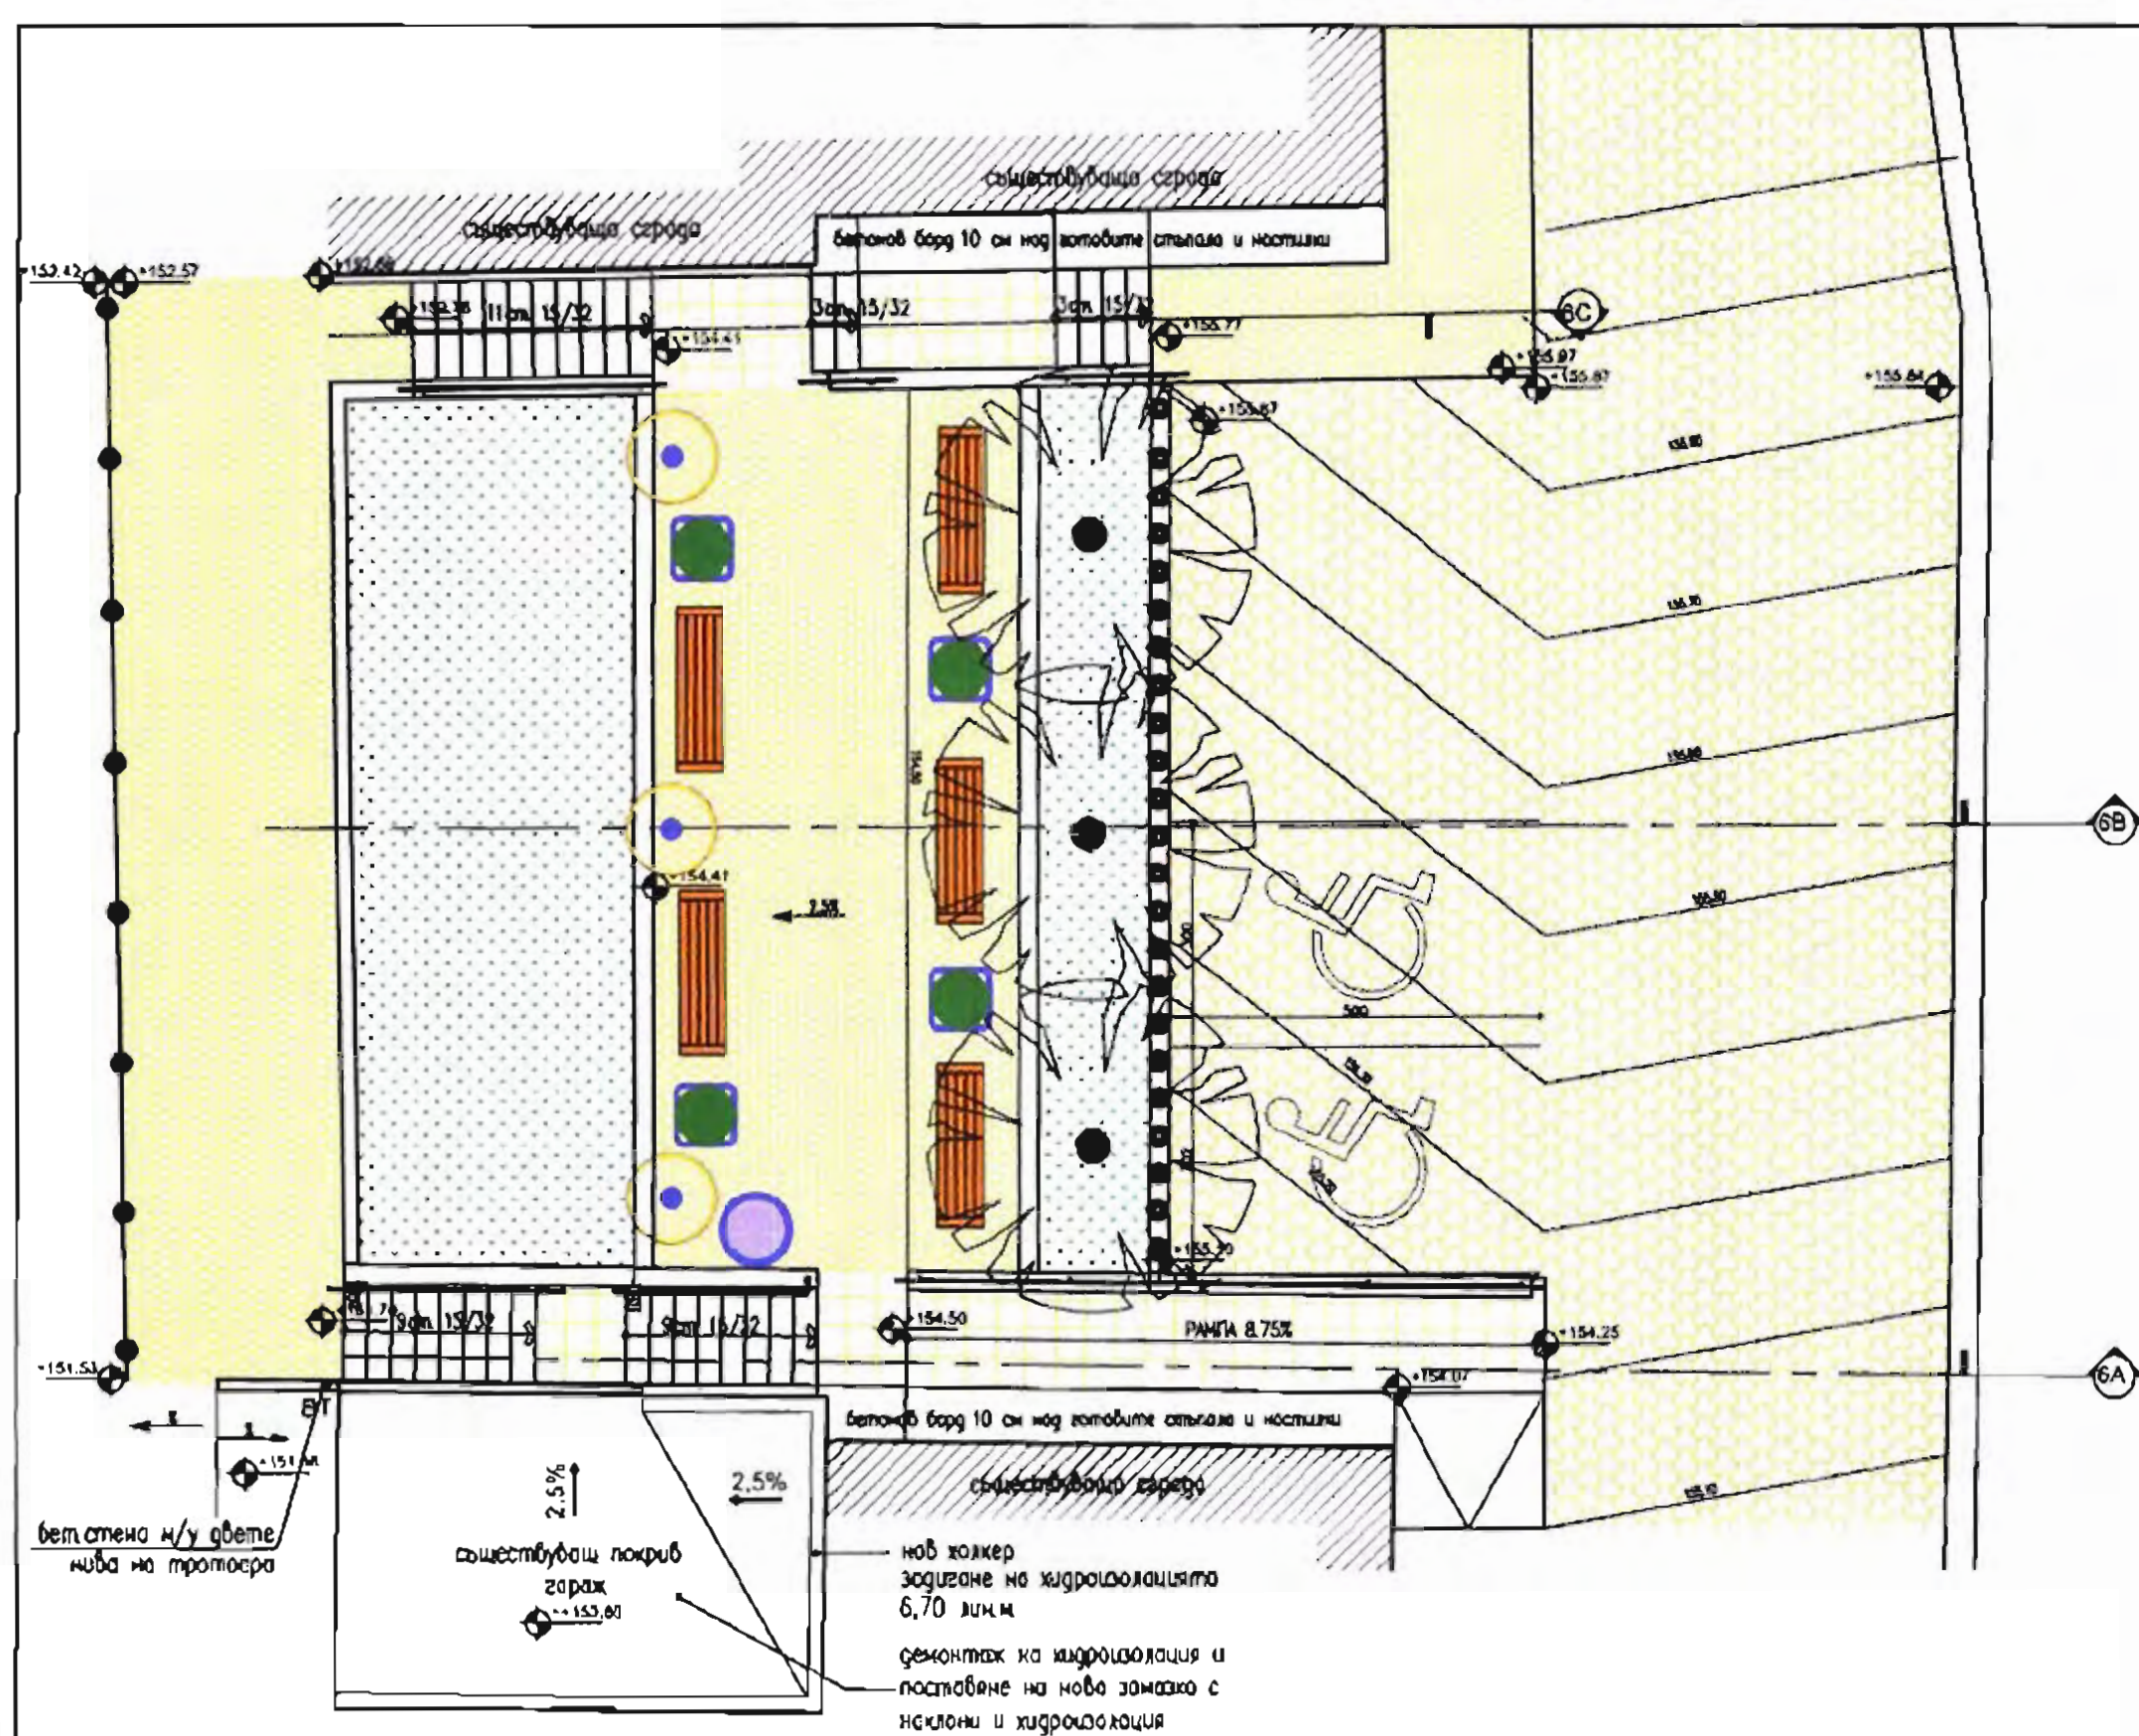


Детайл на площадка в кв.6, М 1:100

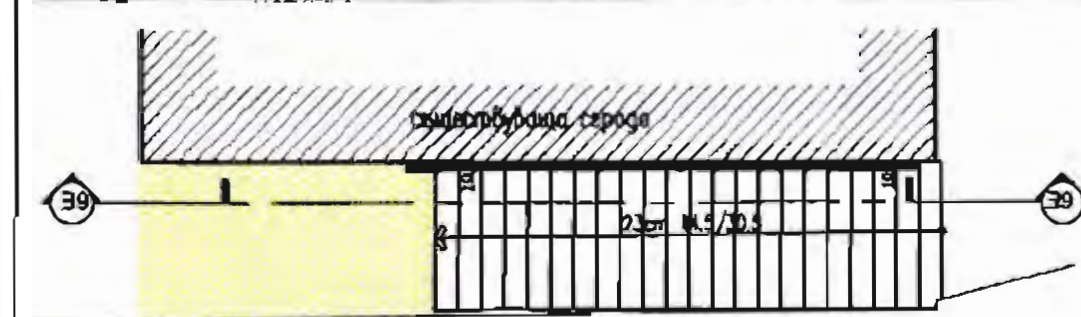


Детайл на стълбище в кв.6, М 1:100

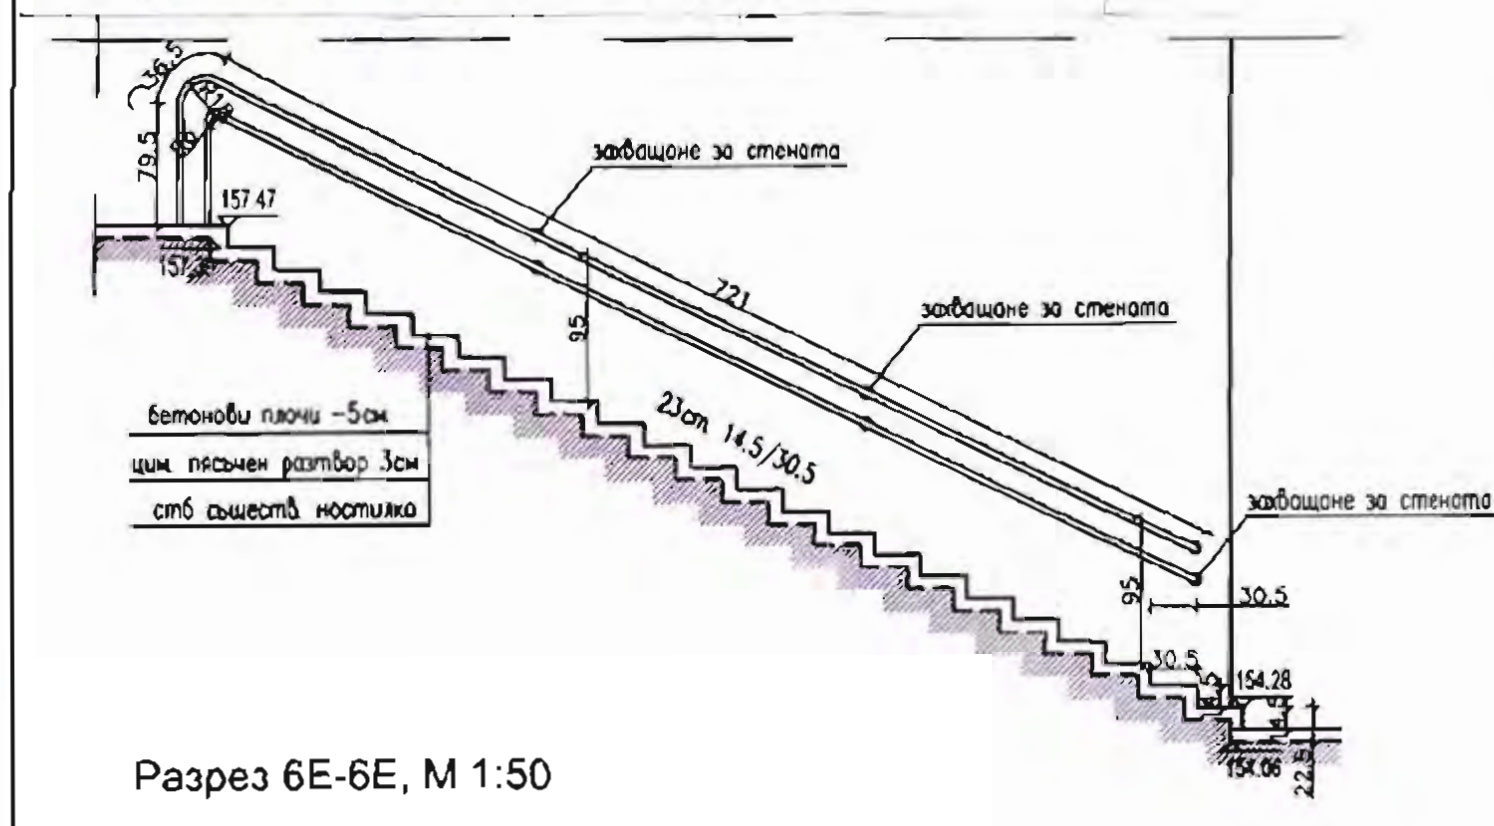


Разрез 6Е-6Е, М 1:50

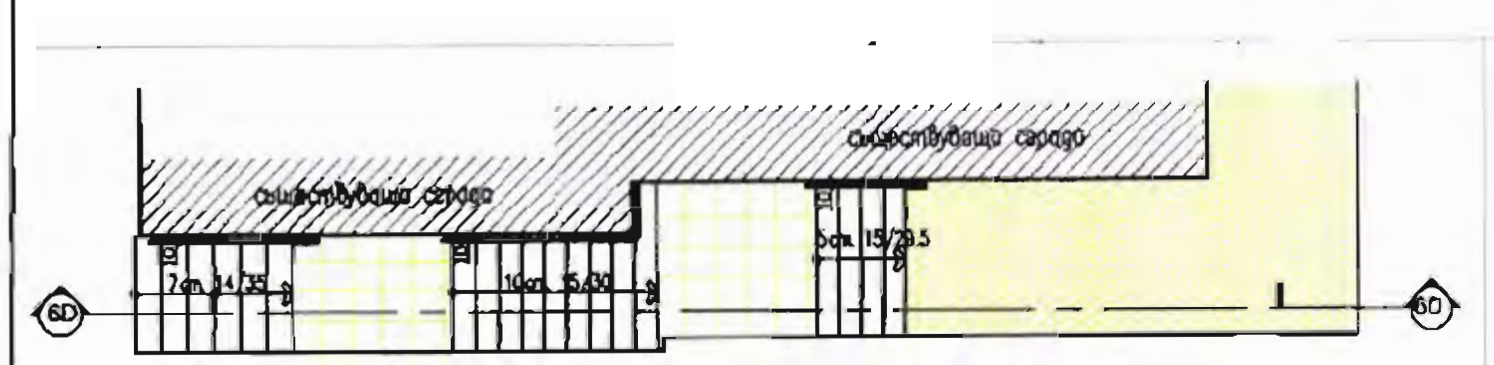


Детайл на стълбище в кв.6, М 1:100

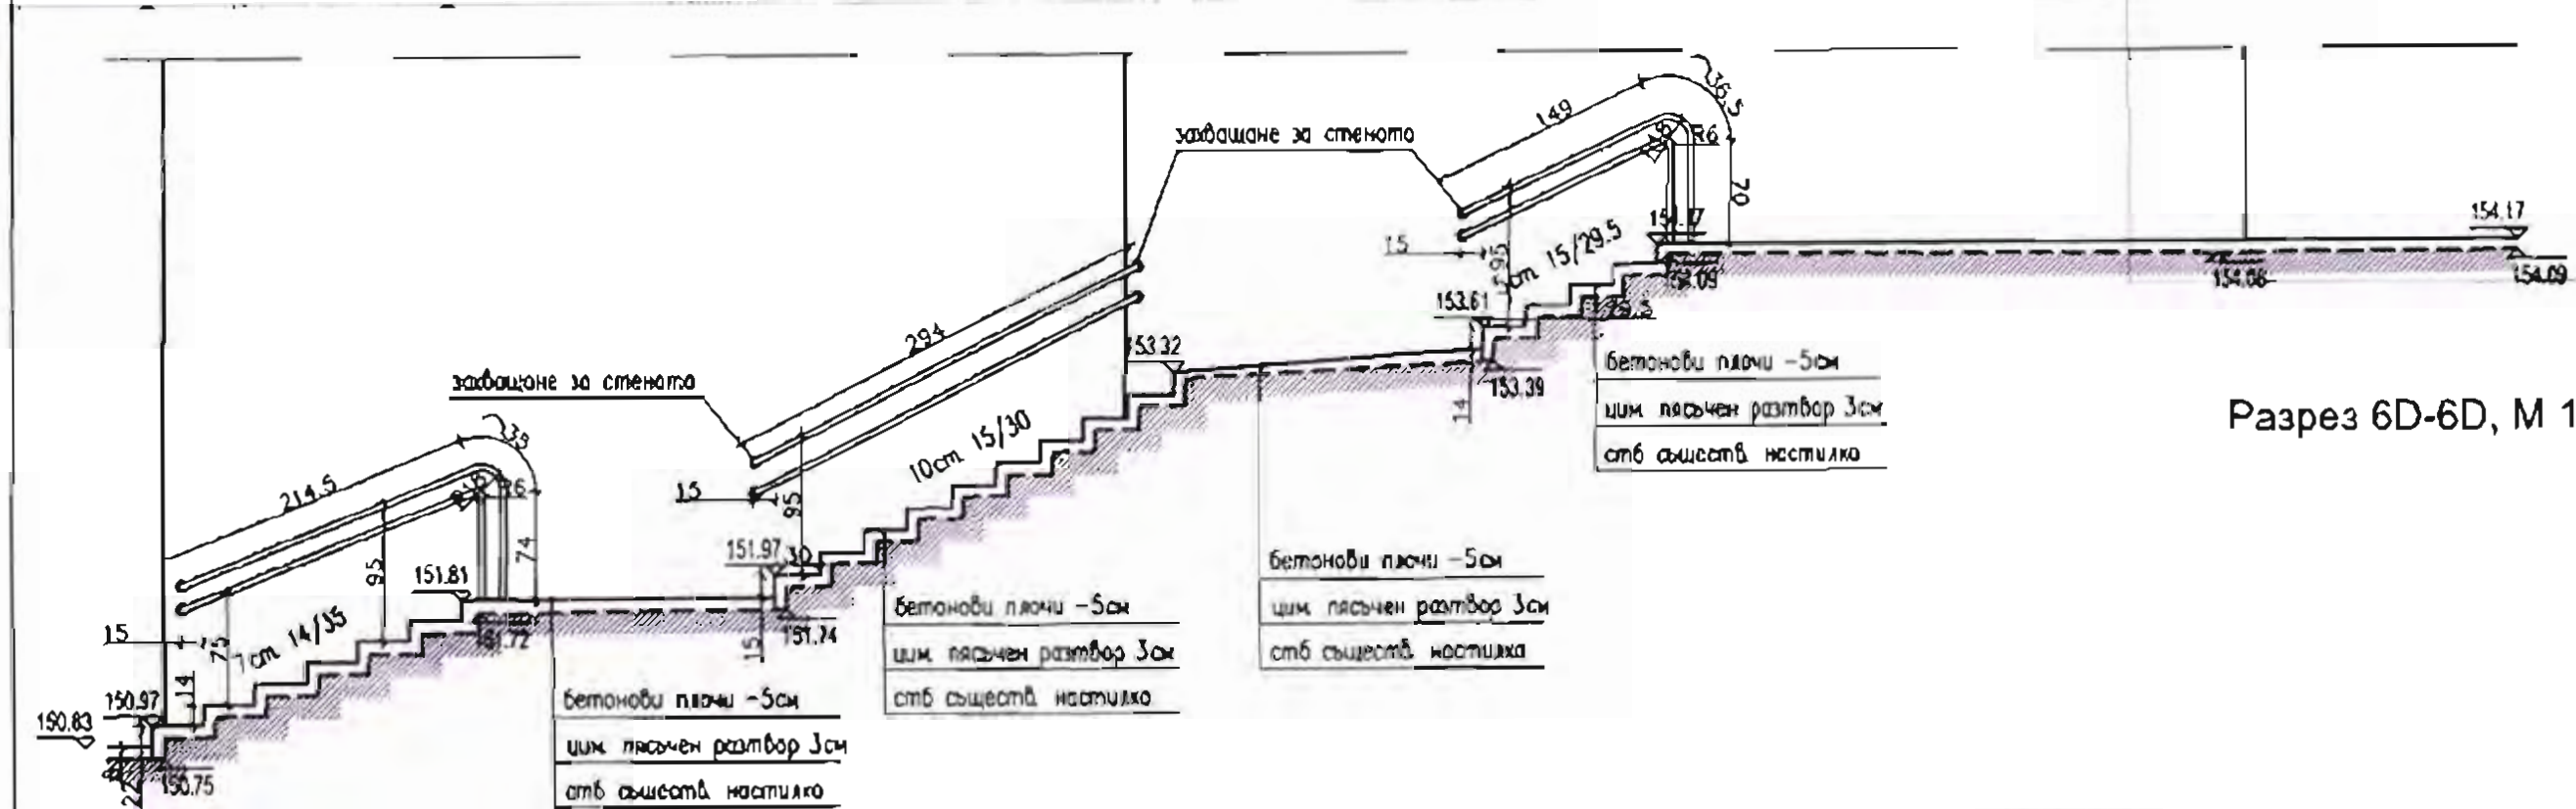


Разрез 6D-6D, М 1:50

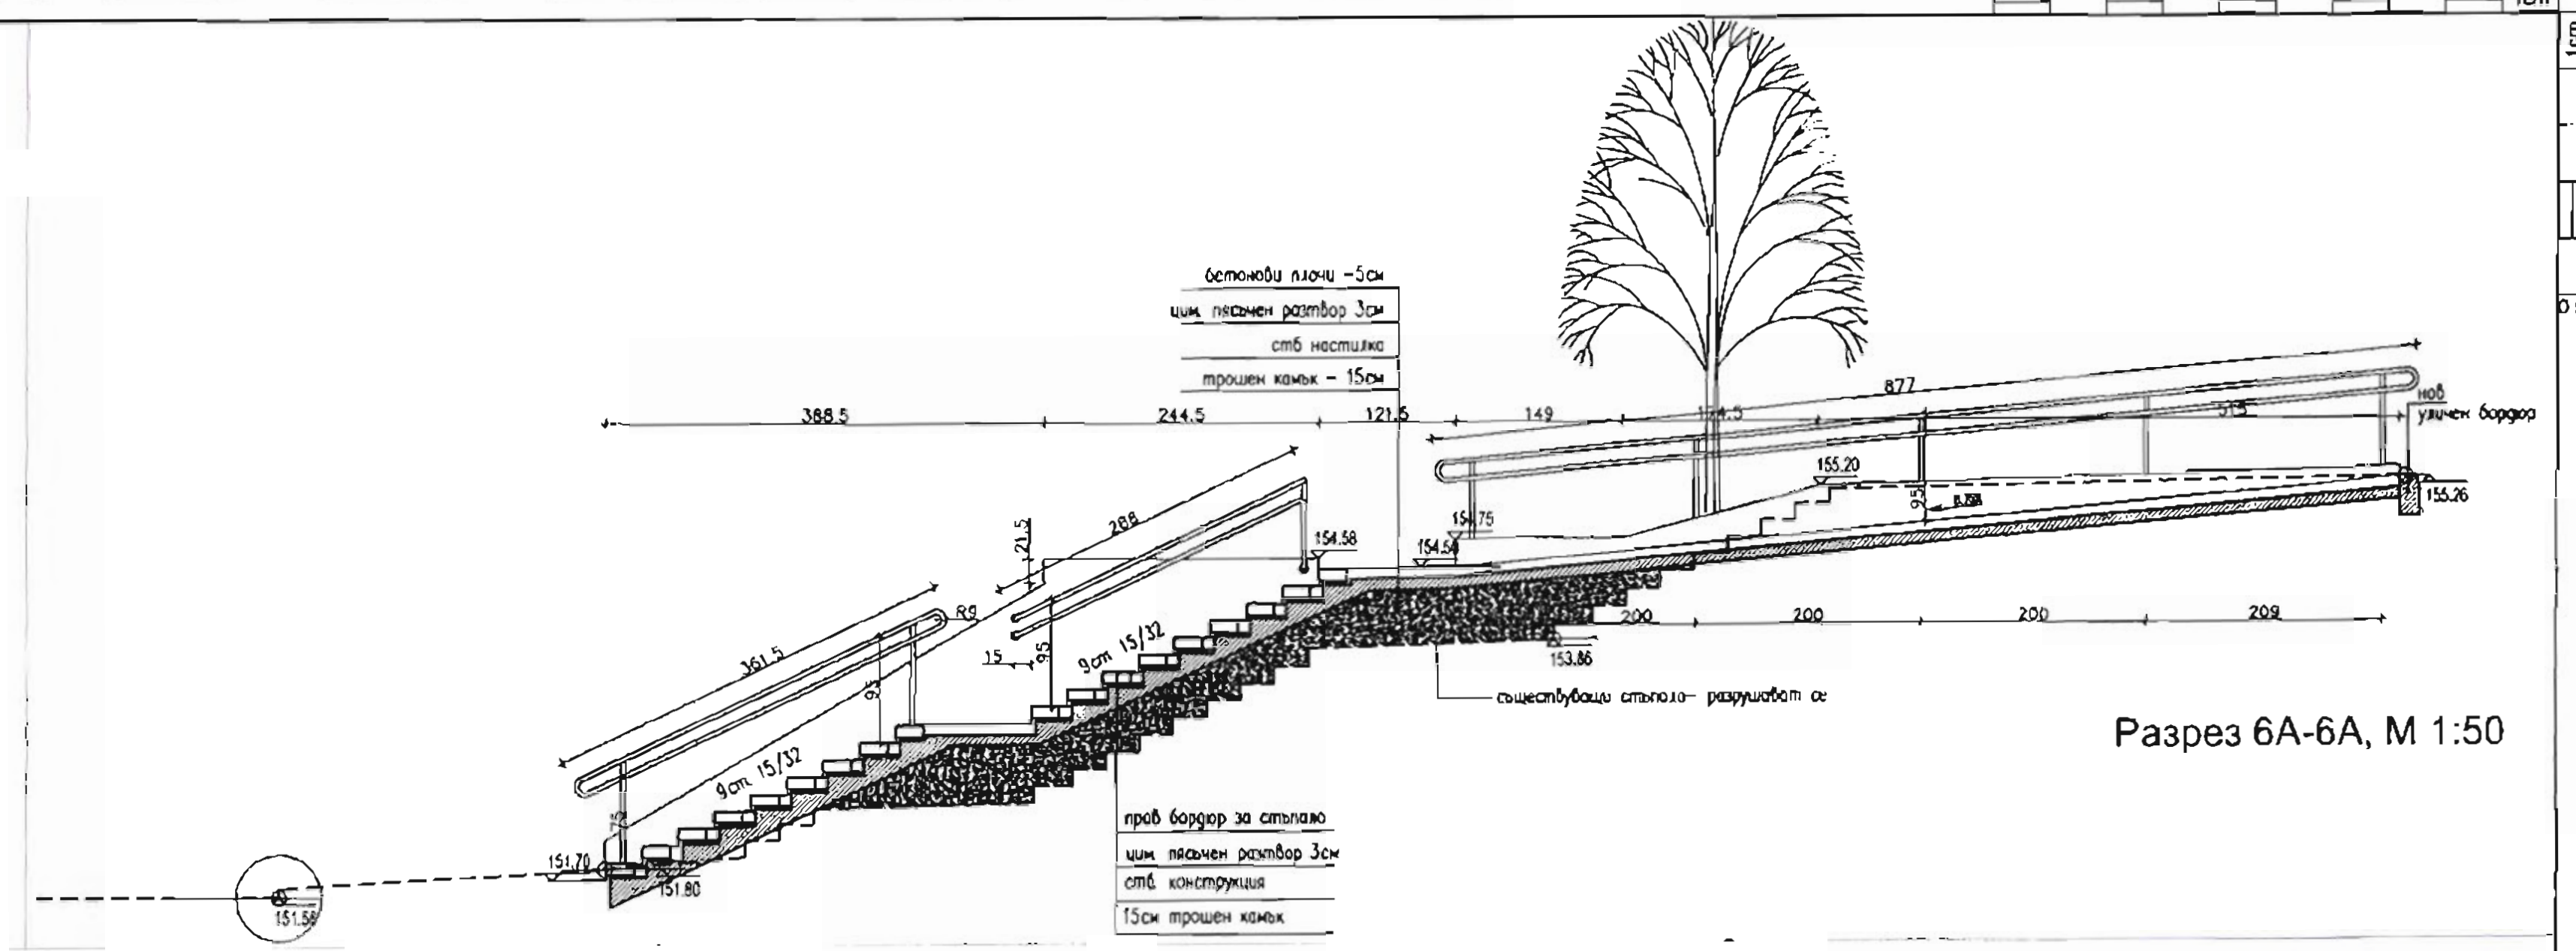

Разрез 6А-6А, М 1:50

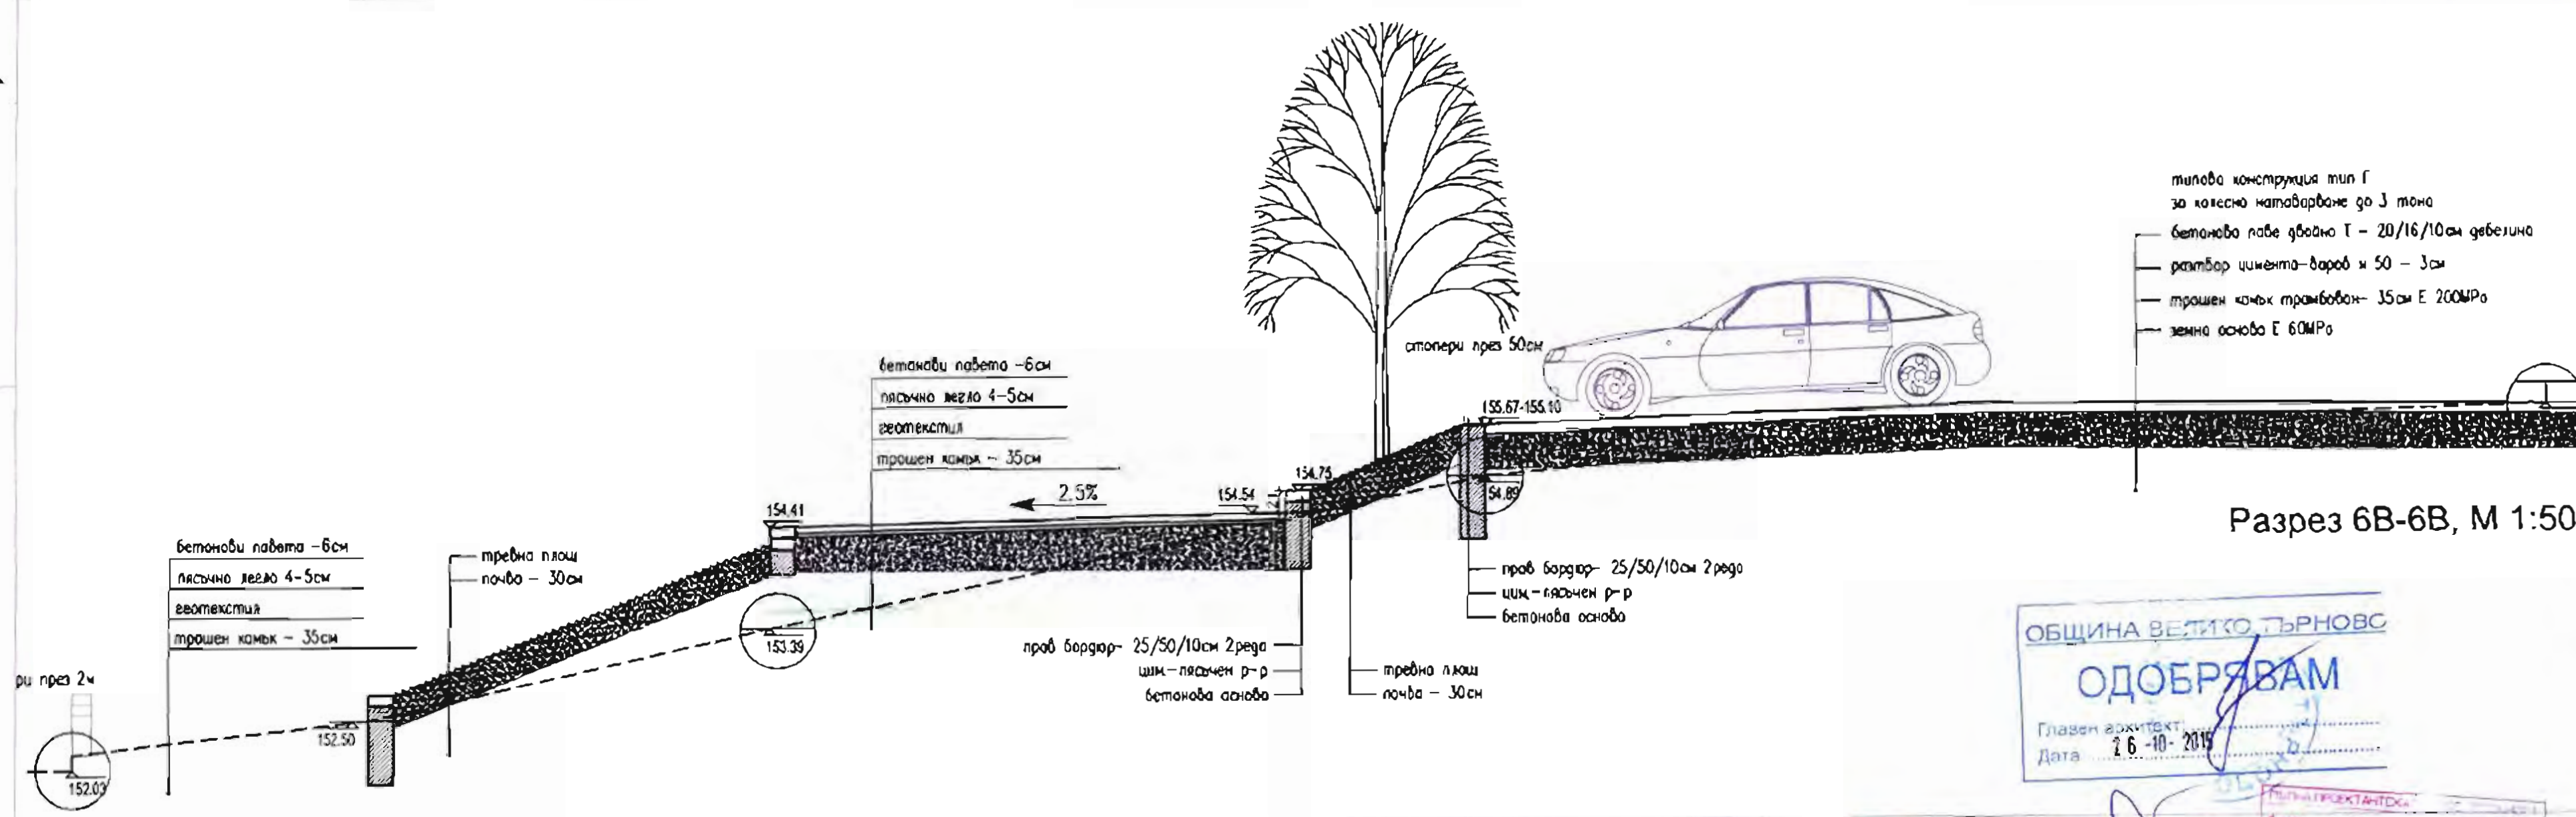

Разрез 6В-6В, М 1:50

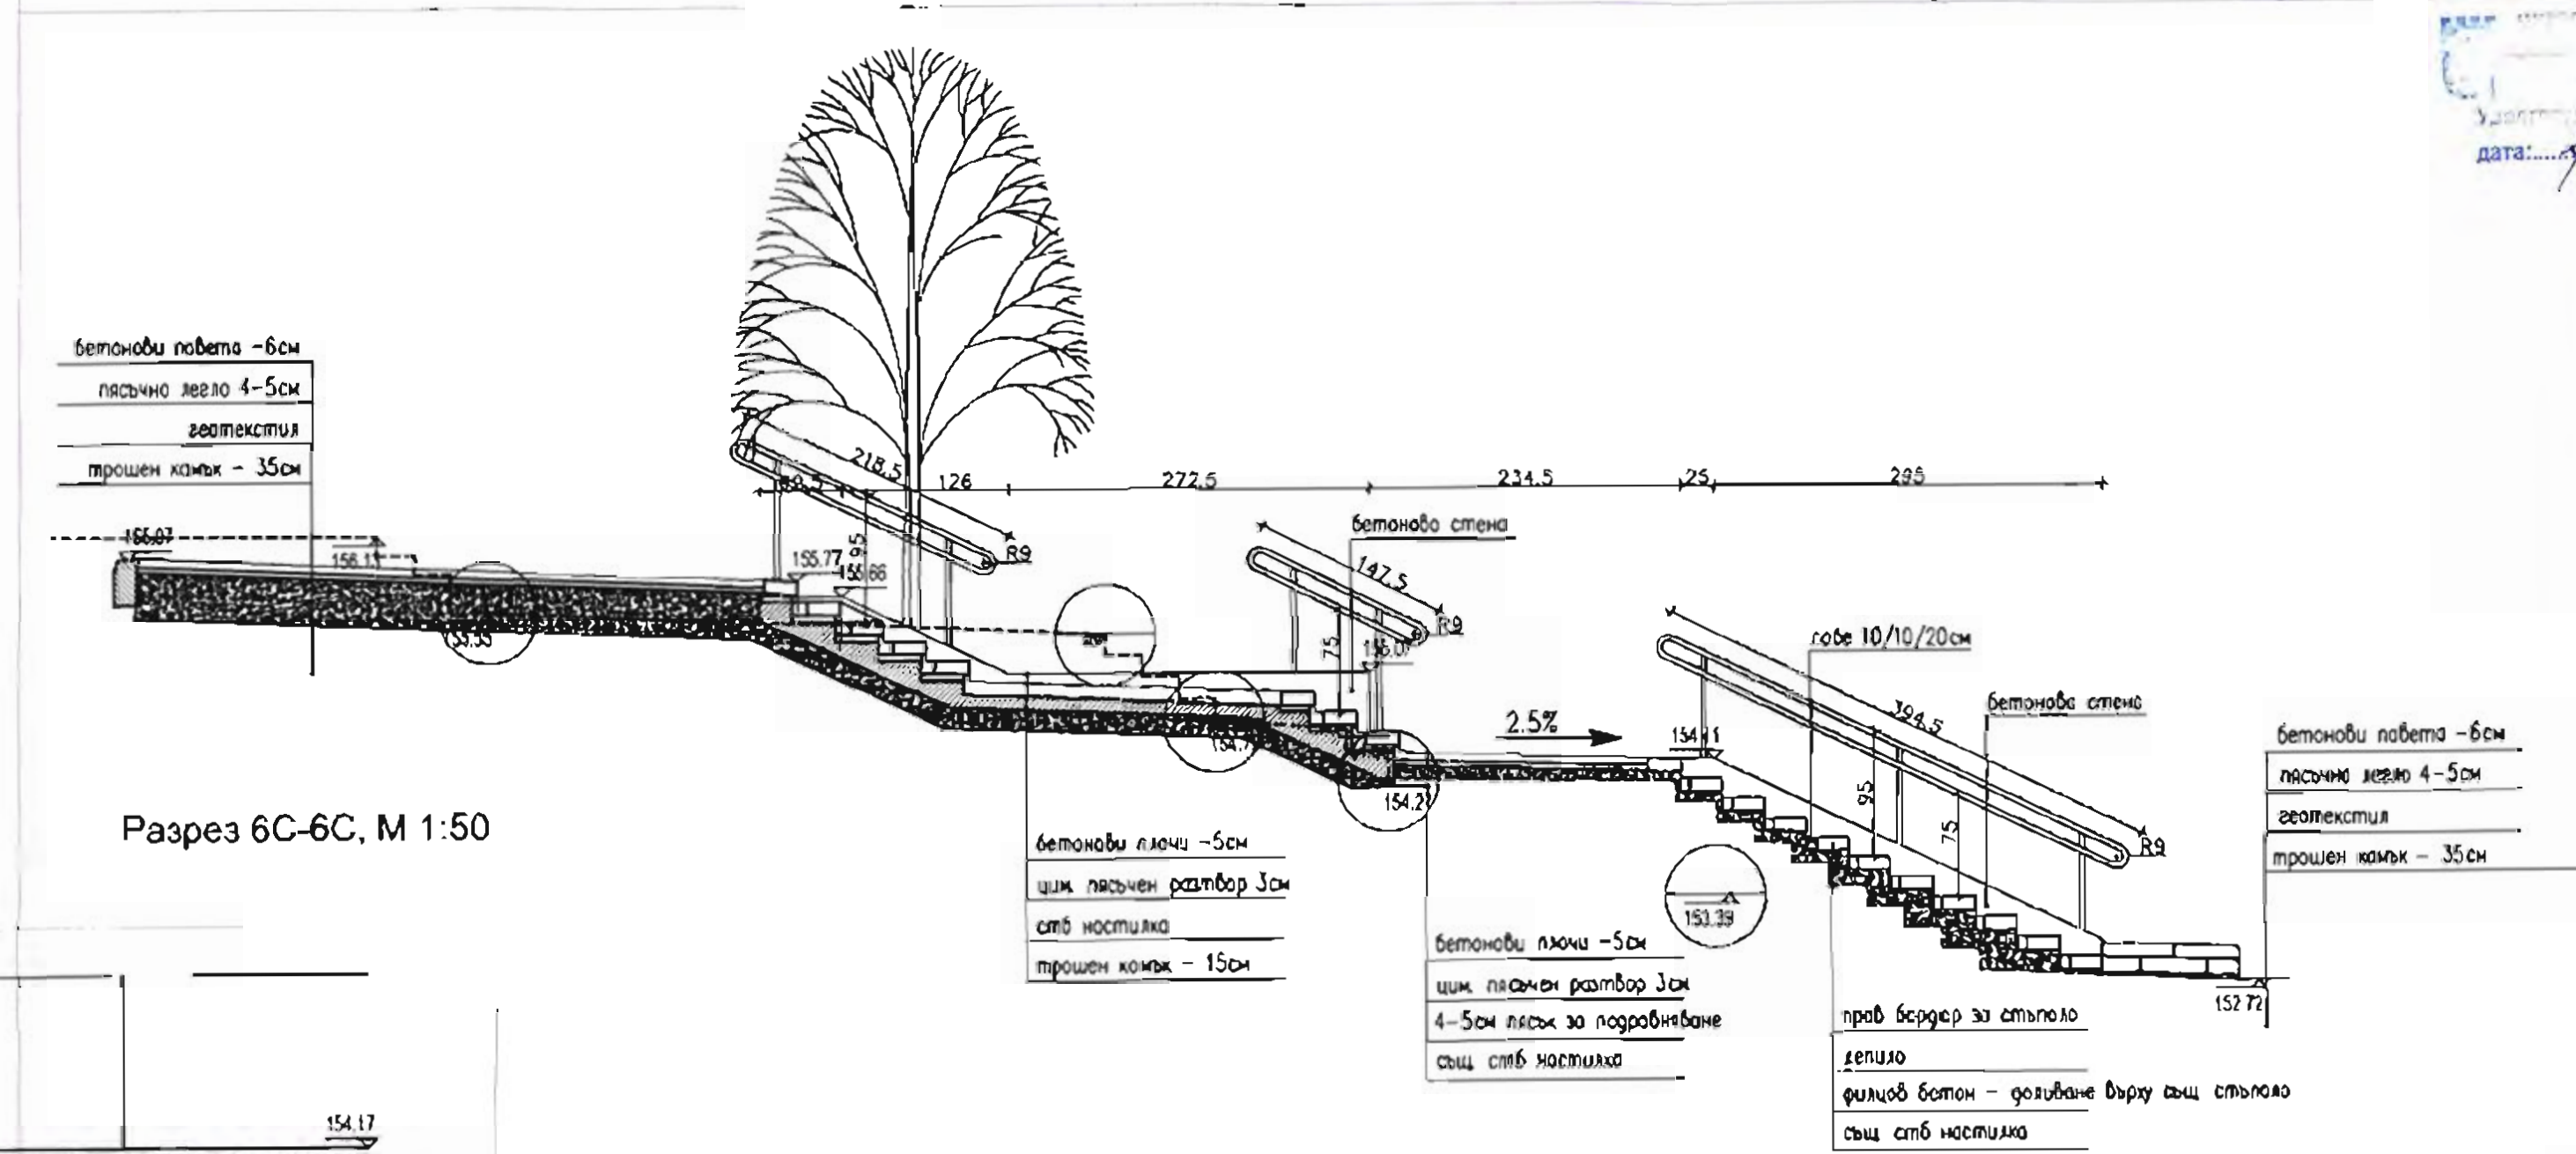

Разрез 6С-6С, М 1:50

ЛЕГЕНДА:

- ПЕЙКИ
- КАШПИ
- КОШЧЕТА ЗА БОКЛУК
- ПАРКОВО ОСВЕТИТЕЛНО ТЯЛО, Н=3,5М.
- СТОПЕРИ

ЗАБЕЛЕЖКА:
Парапетите се изпълняват от стоманени тръби Ø4см., грундиращи и боядисани с цветен емайк лак екстра - 2 ръце

ОДОБРЯВАМ
Главен архитект
Дата: 16.10.2015

ОБЩИНА ВЕЛИКО ТЪРНОВО
ОДОБРЯВАМ
Дата: 16.10.2015

ОБЩИНА ВЕЛИКО ТЪРНОВО
ОДОБРЯВАМ
Дата: 16.10.2015

ПЛОЩАДКА ЗА ДЕЦА ОТ 3 ДО 12Г. – ПЛОЩ 202.8М² КВАРТАЛ 2

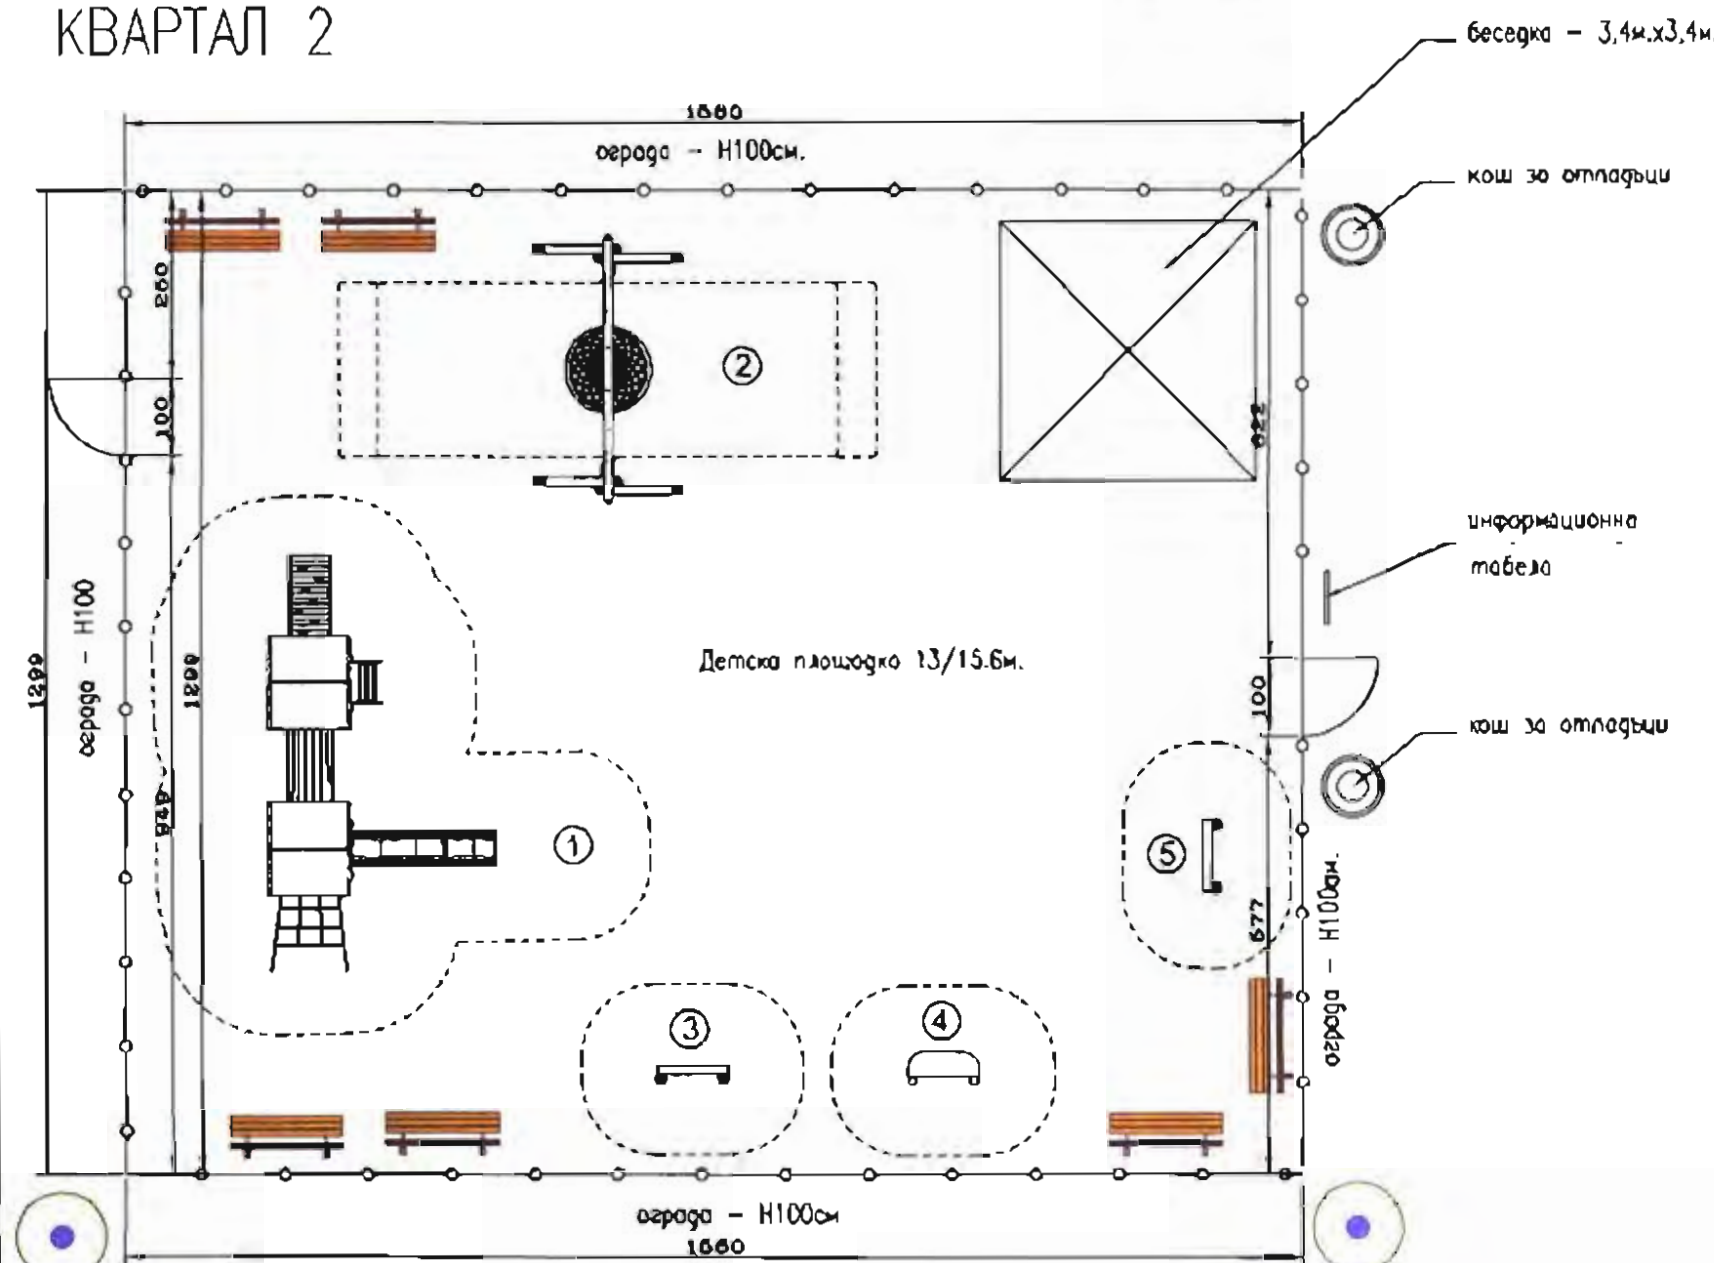


Съоръжения-16р. за катерене, пързаване, пазене на равновесие, пробирене и пазене, 16р. люлка – с изключение за достъпност, 36р. различни занимателни игри.

Настилка – противоскользяща – 3см, – цвят зелен – под настилката да се изпъкне изработената цементна замазка 4см. върху съществуващата бетонна настилка /виз. детайл/ Оградата е цвятна с височина 100см, врати по 1м. – червени.

Забележка – металните части на оградата и на табелата да се боядисат в светло сив цвят – металик. Мостри от цветовете за оградата и съоръженията или N по RAL да се представят за одобрение от проектанта.


Всички необходими документи за въвеждане в експлоатация на съоръженията да се осигурят от производителя!

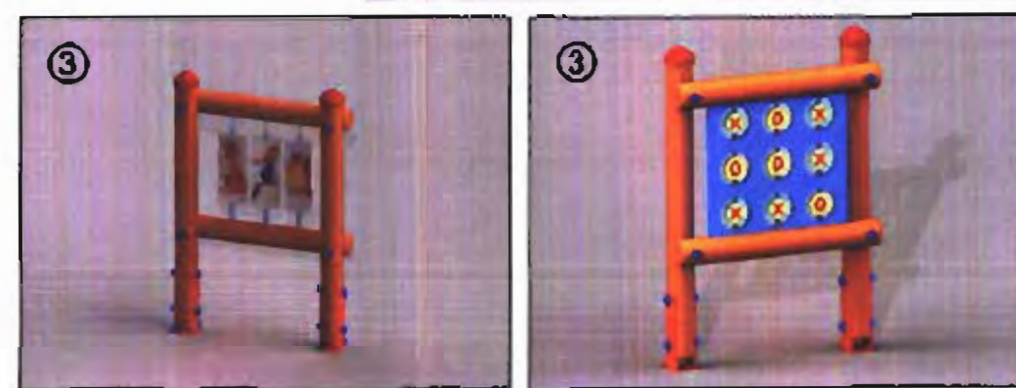

ЛЕГЕНДА:

- 16р. Люлка – 66р.
- Кош за отпадъци – 26р.
- Информационна табела
- 1 Комбинирано съоръжение за пързаване, пазене на равновесие, пробирене и пазене, достъпно за деца с увреждания
- 2 Люлка – с изключение за достъпност
- 3 Занимателна игра – различни видове – 36р.

ПЛОЩАДКА ЗА ДЕЦА ОТ 3 ДО 12Г. – ПЛОЩ 111 М² КВАРТАЛ 12

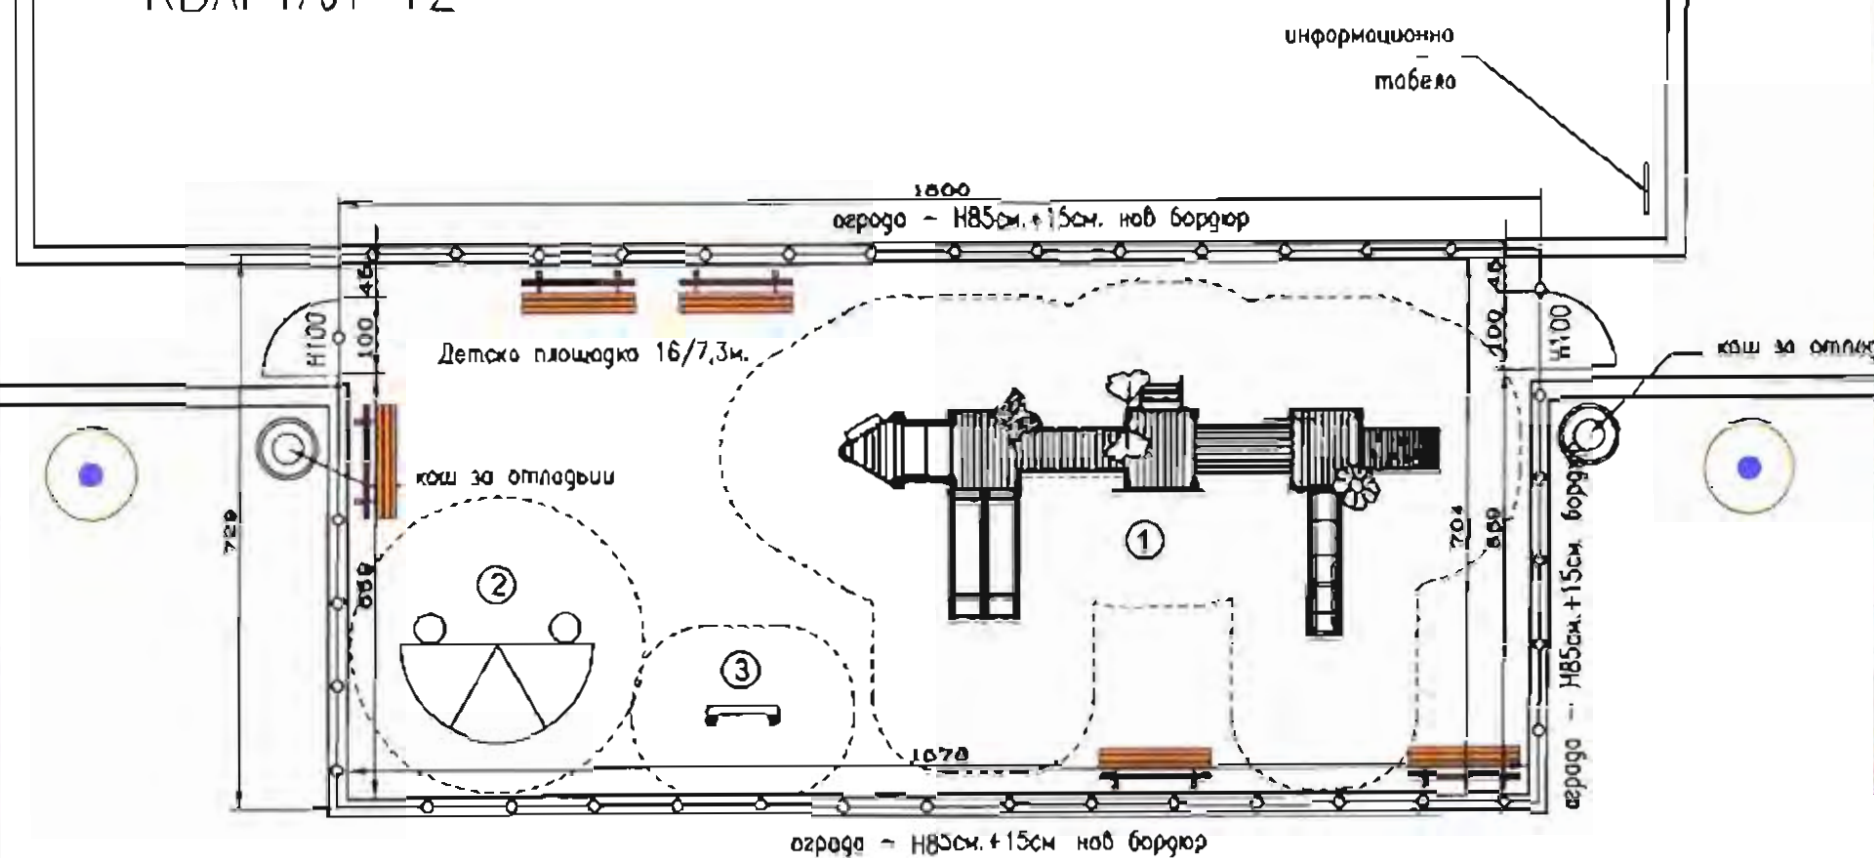

Съоръжения-16р. за катерене, пързаване, пазене на равновесие, пробирене и пазене, достъпно за деца с увреждания; 16р. люлка и 16р. занимателна игра.

Настилка – противоскользяща – 3см, – цвят зелен – под настилката да се изпъкне изработената цементна замазка 4см. върху нова армирана бетонна настилка /виз. детайл/ Оградата е цвятна/червена и жълта/ с височина 85см. над новите бетонните бордюри – 15см. Оградата с височина 100см. е цвятна, врати по 1м. – червени.

Забележка – металните части на оградата и на табелата да се боядисат в светло сив цвят – металик. Мостри от цветовете за оградата и съоръженията или N по RAL да се представят за одобрение от проектанта. Всички необходими документи за въвеждане в експлоатация на съоръженията да се осигурят от производителя!

ЛЕГЕНДА:

- 16р. Люлка – 56р.
- Осветително тяло
- Кош за отпадъци – 26р.
- Информационна табела
- 1 Комбинирано съоръжение за катерене, пързаване, пазене на равновесие и общуване, достъпно за деца с увреждания
- 2 Люлка – 16р.
- 3 Занимателна игра – 16р.




прав бордер 25/50/10см

стъпване на оградата в бордюри с планка и анкери

разрешавам

противоскользяща настилка 3см
изработителна шим, замазка 4см
армирана бетонна настилка – 10см с армир. плет

ПЛОЩАДКА ЗА ДЕЦА ОТ 3 ДО 12Г. – ПЛОЩ 103.2М² УПИ 1, КВАРТАЛ 7

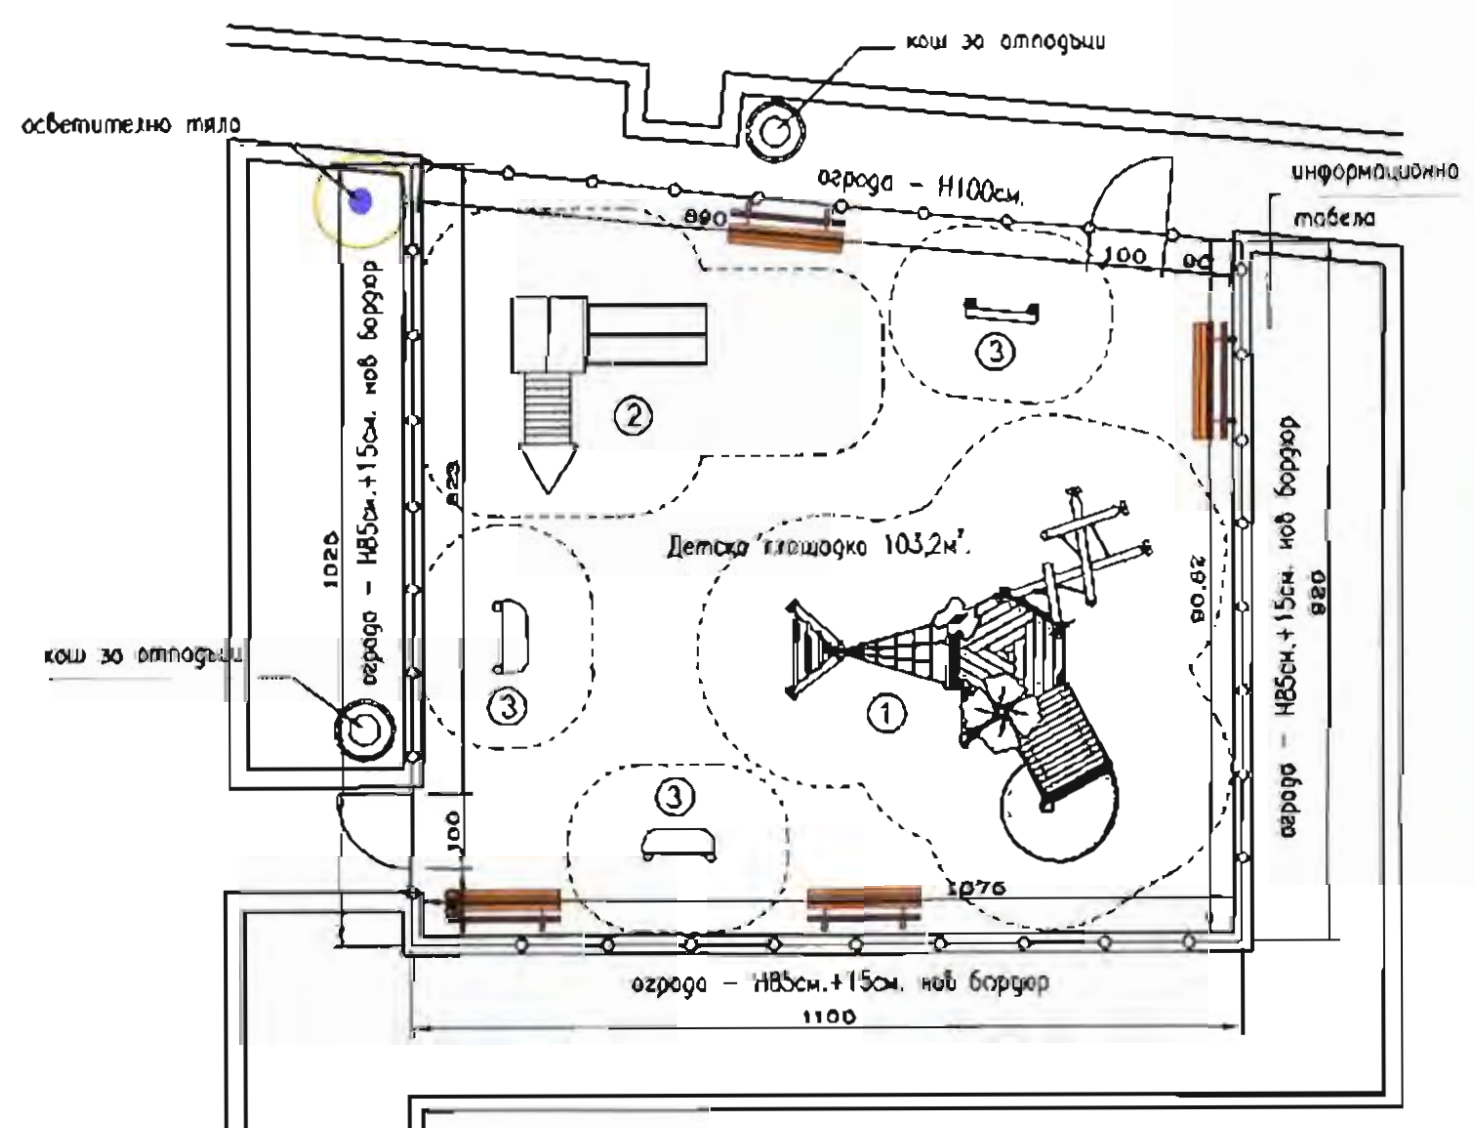

Съоръжения-16р. за катерене, пързаване, тематични игри и общуване; 16р. комбинирано съоръжение за катерене, пързаване и общуване – достъпно; 36р. различни занимателни игри

Настилка – противоскользяща – 3см, – цвят зелен – под настилката да се изпъкне изработената цементна замазка 4см. върху нова армирана бетонна настилка /виз. детайл/ Оградата е цвятна, врати по 1м. – червени.

Забележка – металните части на оградата и на табелата да се боядисат в светло сив цвят – металик. Мостри от цветовете за оградата и съоръженията или N по RAL да се представят за одобрение от проектанта.

Всички необходими документи за въвеждане в експлоатация на съоръженията да се осигурят от производителя!

ЛЕГЕНДА:

- 16р. Люлка – 46р.
- Осветително тяло
- Кош за отпадъци – 26р.
- Информационна табела
- 1 Комбинирано съоръжение за катерене, пързаване, тематични игри и общуване
- 2 Комбинирано съоръжение за катерене, пързаване и общуване, достъпно за деца с увреждания
- 3 Занимателна игра – различни видове – 36р.



СПЕЦИФИКАЦИЯ НА СЪОРЪЖЕНИЯТА

ПЛОЩАДКА кв.2:

| № | ВИД СЪОРЪЖЕНИЕ: | ОПИСАНИЕ: |
|----|-------------------------------|---|
| 1. | Комбинирано детско съоръжение | Две детски къщици свързани с тунел, пързалка от 100 см., въжени стълба и наклонена рампа за катерене и катерушка. |
| 2. | Детска люлка малко модел | Люлка тип "гнездо", със ограда за деца до 12 год. Поддържаща за деца с нарушени двигателни способности. |
| 3. | Игра "Рибус животни", модел | Картинен рибус. Може да бъде ползвана и от деца с увреждания. |
| 4. | Игра "Морски шах", модел | Занимателна игра, която се играе самостоятелно или към различни комбиниранни съоръжения, с оглед да бъде ползвана и от деца с увреждания. |
| 5. | Занимателна игра "Магистин" | Съоръжението дава възможност за тематични и ролеви игри. Може да бъде ползвана и от деца с увреждания. |

ПЛОЩАДКА кв.7 УПИ1:

| № | ВИД СЪОРЪЖЕНИЕ: | ОПИСАНИЕ: |
|----|--|--|
| 1. | Комбинирано детско съоръжение | Комбинирано съоръжение с интересна форма и елементи. Тематично за "джунглата" е водещо и целите за съобразени с това, стълба от прелестни "лещи", спирална дървена катерушка, избираща се около стълбата на масивно дърво, наклонена рампа за катерене, сини спирално пързалка, наклонена рампа буен планински пътек и множество декоративни елементи. |
| 2. | Комбинирано детско съоръжение | Съоръжение за катерене, пързаване, пазене на равновесие, пробирене и пазене, достъпно |
| 3. | Образователна игра "Аз броя" | Образователна игра за най-малките, която помага за усвояване на цифрите. От едната страна на дървеният се паралелепипеди са изписани цифри, а от противоположната страна се намират съответстващите им броя животни. |
| 4. | Рибус "Пустоша" | Пустоша модел да се държи на дървеният, като целта е всяка от тях да заемат точно отреденото му място. |
| 5. | Черна дъска за рисуване с дървена стойка | Занимателна игра, която се играе самостоятелно или към различни комбиниранни съоръжения. Може да бъде ползвана и от деца с увреждания. |

ПЛОЩАДКА кв.12:

| № | ВИД СЪОРЪЖЕНИЕ: | ОПИСАНИЕ: |
|----|-------------------------------------|--|
| 1. | Комбинирано детско съоръжение модел | Къщица със стени и прашорил на 125 см., къщици на 100 см., дървенитемелно терасо, кула на 100 см., вълнообразна пързалка от 100 см – 2 бр., дървена пързалка от 100 см., дървен мост, въжен мост тиг въжен, стълба с пореет, въжени стълба, наклонена стълба за катерене и вертикална стълба за катерене с отвор за пробирене. Достъпно за деца с увреждания |
| 2. | Тинаваджарско весело | Съоръжение за общуване и ролеви игри. |
| 3. | Образователна игра "Аз броя" | Образователна игра за най-малките, която помага за усвояване на цифрите. От едната страна на дървеният се паралелепипеди са изписани цифри, а от противоположната страна се намират съответстващите им броя животни. |

СПЕЦИФИКАЦИЯ НА ОГРАДИТЕ

ПЛОЩАДКА кв.2:

| ВИД ОГРАДА: | ОГРАДА/л.м. |
|---|--------------------------------------|
| Цвятна ограда-Н100см. включително 2 врати | Дължина на цялата оградата – 57,18м. |

ПЛОЩАДКА кв.7 УПИ1:

| ВИД ОГРАДА: | ОГРАДА/л.м. |
|---|--|
| Цвятна ограда-Н80см. | Дължина на оградата с височина Н 80см. – 43,0м. |
| Цвятна ограда-Н100см. включително 2 врати | Дължина на оградата с височина Н100см. – 11,00м. |

ПЛОЩАДКА кв.12:

| ВИД ОГРАДА: | ОГРАДА/л.м. |
|---|---|
| Цвятна ограда-Н80см. | Дължина на оградата с височина Н 80см. – 43,0м. |
| Цвятна ограда-Н100см. включително 2 врати | Дължина на оградата с височина Н100см. – 3,20м. |

ПЛОЩАДКА кв.8:

| |
|---|
| Нова врата в саш ограда –Н100см ширина на вратата 100см. – 1,00м. |
|---|

СПЕЦИФИКАЦИЯ НА УДРОПОГЪЛЪЩА НАСТИЛКА

ПЛОЩАДКА кв.2:

| ВИД НАСТИЛКА: | ПЛОЩ/КВ.М. |
|---|----------------------------------|
| Удропогълщаща каучукова настилка – цвят зелен – 400х400х30мм. | Каучукова настилка – 202,80кв.м. |

ПЛОЩАДКА кв.7 УПИ1:

| ВИД НАСТИЛКА: | ПЛОЩ/КВ.М. |
|---|----------------------------------|
| Удропогълщаща каучукова настилка – цвят зелен – 400х400х30мм. | Каучукова настилка – 103,30кв.м. |

ПЛОЩАДКА кв.12:


| ВИД НАСТИЛКА: | ПЛОЩ/КВ.М. |
|---|-------------------------------|
| Удропогълщаща каучукова настилка – цвят зелен – 400х400х30мм. | Каучукова настилка – 111кв.м. |

НОВА НАСТИЛКА НА СЪЩ. ПЛОЩАДКА В кв.8:

| ВИД НАСТИЛКА: | ПЛОЩ/КВ.М. |
|---|------------------------------|
| Удропогълщаща каучукова настилка – цвят зелен – 400х400х30мм. | Каучукова настилка – 60кв.м. |



| СЪГЛАСУВАМИ ПРОЕКТАНТИ | ПОДПИС |
|---|--|
| КОНСТР. ПБЗ | инж. Николай Николов |
| ТЕОДЕЗИЯ | инж. Стефан Николов |
| ПАРКОВОУСТРОЙСТВО | л.арк. Радина Лазарова |
| ЕЛЕКТРО | инж. Младен Давидкиев |
| ПОКАРЪБЕЗОП. | инж. Цаня Цанева |
| ГЕОЛОГИЯ | инж. Стефан Стефанов |
| ВК | инж. Милко Филипов |
| ПРОЕКТАНТИ | ПОДПИС |
| АРХИТЕКТУРА | арх. Иван Николов |
| | арх. Мила Николова |
| | арх. Радина Николова |
| | арх. Петър Николов |
| ВЪВЕЖАТЕЛ | ОБЩИНА ВЕЛИКО ТЪРНОВО |
| ОБЕКТ | Изготвяне на инвестиционен проект по проект "Подготовка на инвестиционни проекти в гр. Велико Търново за съоръжаване на детски игрови зони за деца с увреждания в детските игрови зони в гр. Велико Търново в рамките на програмата за развитие на детските игрови зони в гр. Велико Търново 2007-2013г. |
| ОБЕКТ 1 | "Детска среда в жк. Чолакови" |
| ЧЕРТЕЖ № | 17 |
| УПРАВИТЕЛ | арх. Иван Николов |
| НИКИФОРОВ СТУДИО ЕООД | |
| 1421Солон Ботевски ул. Никитинска 16 | |
| телеф. +359 890 191 650. факс/моб. (359) 71 960 43 18 | |
| e-mail: nikiforov@nikiforov.com | |

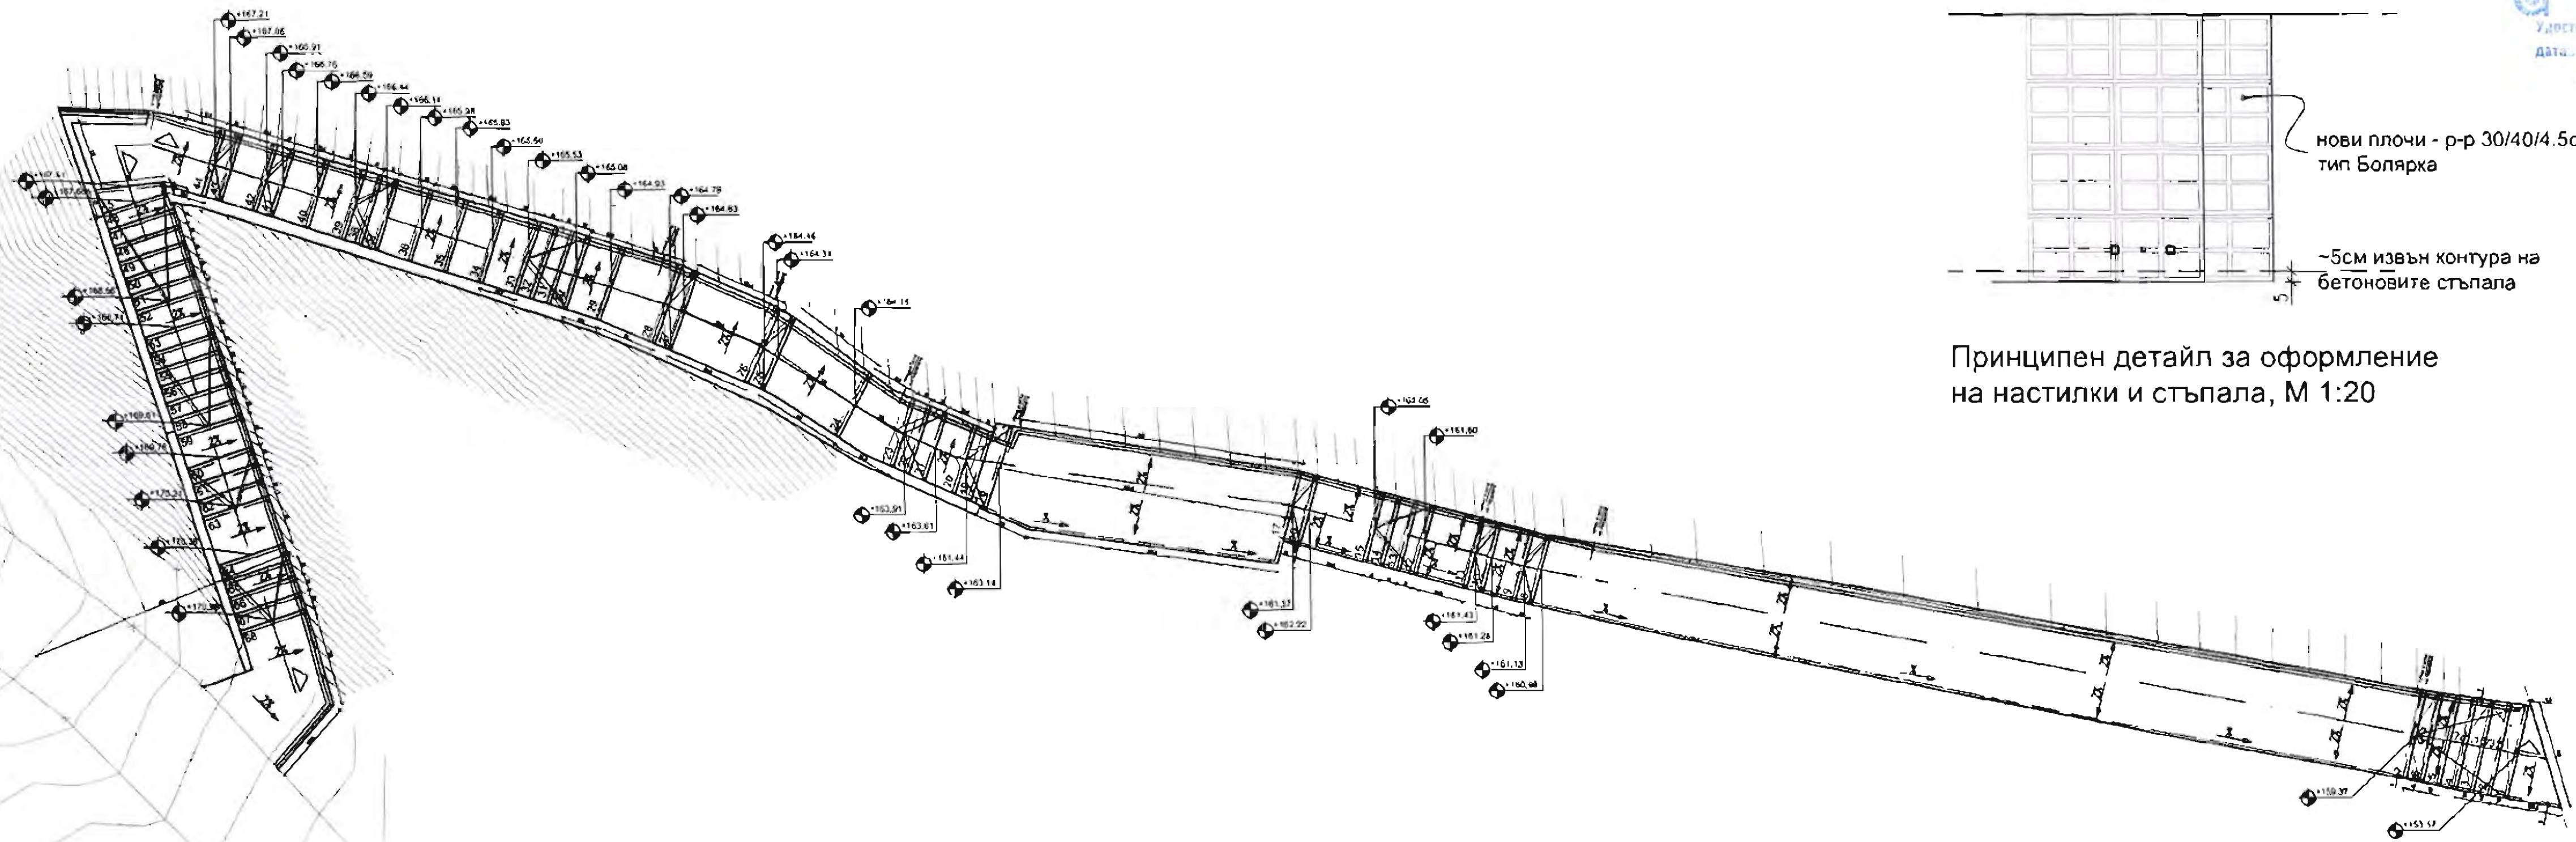

същ. бетонова стеничка

нови плочи - р-р 30/40/4.5см.
тип Болярка

~5см извън контура на
бетоновите стъпала



Принципен детайл за оформление
на настилки и стъпала, М 1:20

План за оформление на нови стъпала, М 1:80.

ОБЩИНА ВЕЛИКО ТЪРНОВО
ОДОБРЯВАМ
Главен архитект
Дата 26.10.2015

Удостоверение
Дата 20.09.15
/Или Министър на Жилищата
ЕООД

| | |
|---|-------------------------------------|
| | |
| Оперативна програма "Регионално развитие" 2007-2013 Инвестиции във Велико Търново Проектът се финансира от Европейския фонд за регионално развитие и от държавния бюджет на Република България | |
| СЪГЛАСУВАЛИ ПРОЕКТАНТИ | ПОДПИС |
| КОНСТР. ПЪЗ | инж. Николай Николов |
| ГЕОДЕЗИЯ | инж. Стефан Николов |
| ПАРКОУСТРОЙСТВО | д-р. арх. Регина Лазарова |
| ЕЛЕКТРО | инж. Младен Даракчиев |
| ПОЖАРОБЕЗОП. | инж. Цонци Цонев |
| ГЕОЛОГИЯ | инж. Станислав Станев |
| ВК | инж. Милка Филиева |
| ПРОЕКТАНТИ | ПОДПИС |
| АРХИТЕКТУРА | арх. Иван Никифоров |
| | арх. Мила Никифорова |
| | арх. Росица Никифорова |
| | арх. Петър Николов |
| ВЪЗЛОЖИТЕЛ | ОБЩИНА ВЕЛИКО ТЪРНОВО |
| ОБЕКТ Изготвяне на инвестиционни проекти по проект: Подготовка на инвестиционни проекти в гр. Велико Търново за следващия програмнен период, който се осъществява с финансовата подкрепа на Оперативна програма "Регионално Развитие" 2007-2013г. | |
| ОБОСОБЕНА ПОЗИЦИЯ 1 | ДАТА |
| ОБЕКТ 1 "ГРАДСКА СРЕДА В ЖК ЧОЛАКОВЦИ" | 06.2015 г. |
| ЧЕРТЕЖ No 18 | СТЪПАЛА КЪМ АПЕЯ ЧОЛАКОВЦИ-БУЗЛУДЖА |
| ПЛАН | ФАЗА : РП |
| УПРАВИТЕЛ | арх. Иван Никифоров |
| М 1:80 | |
| НИКИФОРОВ СТУДИО ЕООД | |
| 1421 Свобода България ул. Милевова плочина 18 | |
| тел. +359 899 191 650, тел./факс (359 2) 885 43 18 | |
| e-mail: miki@nikiforovstudio.bg | |

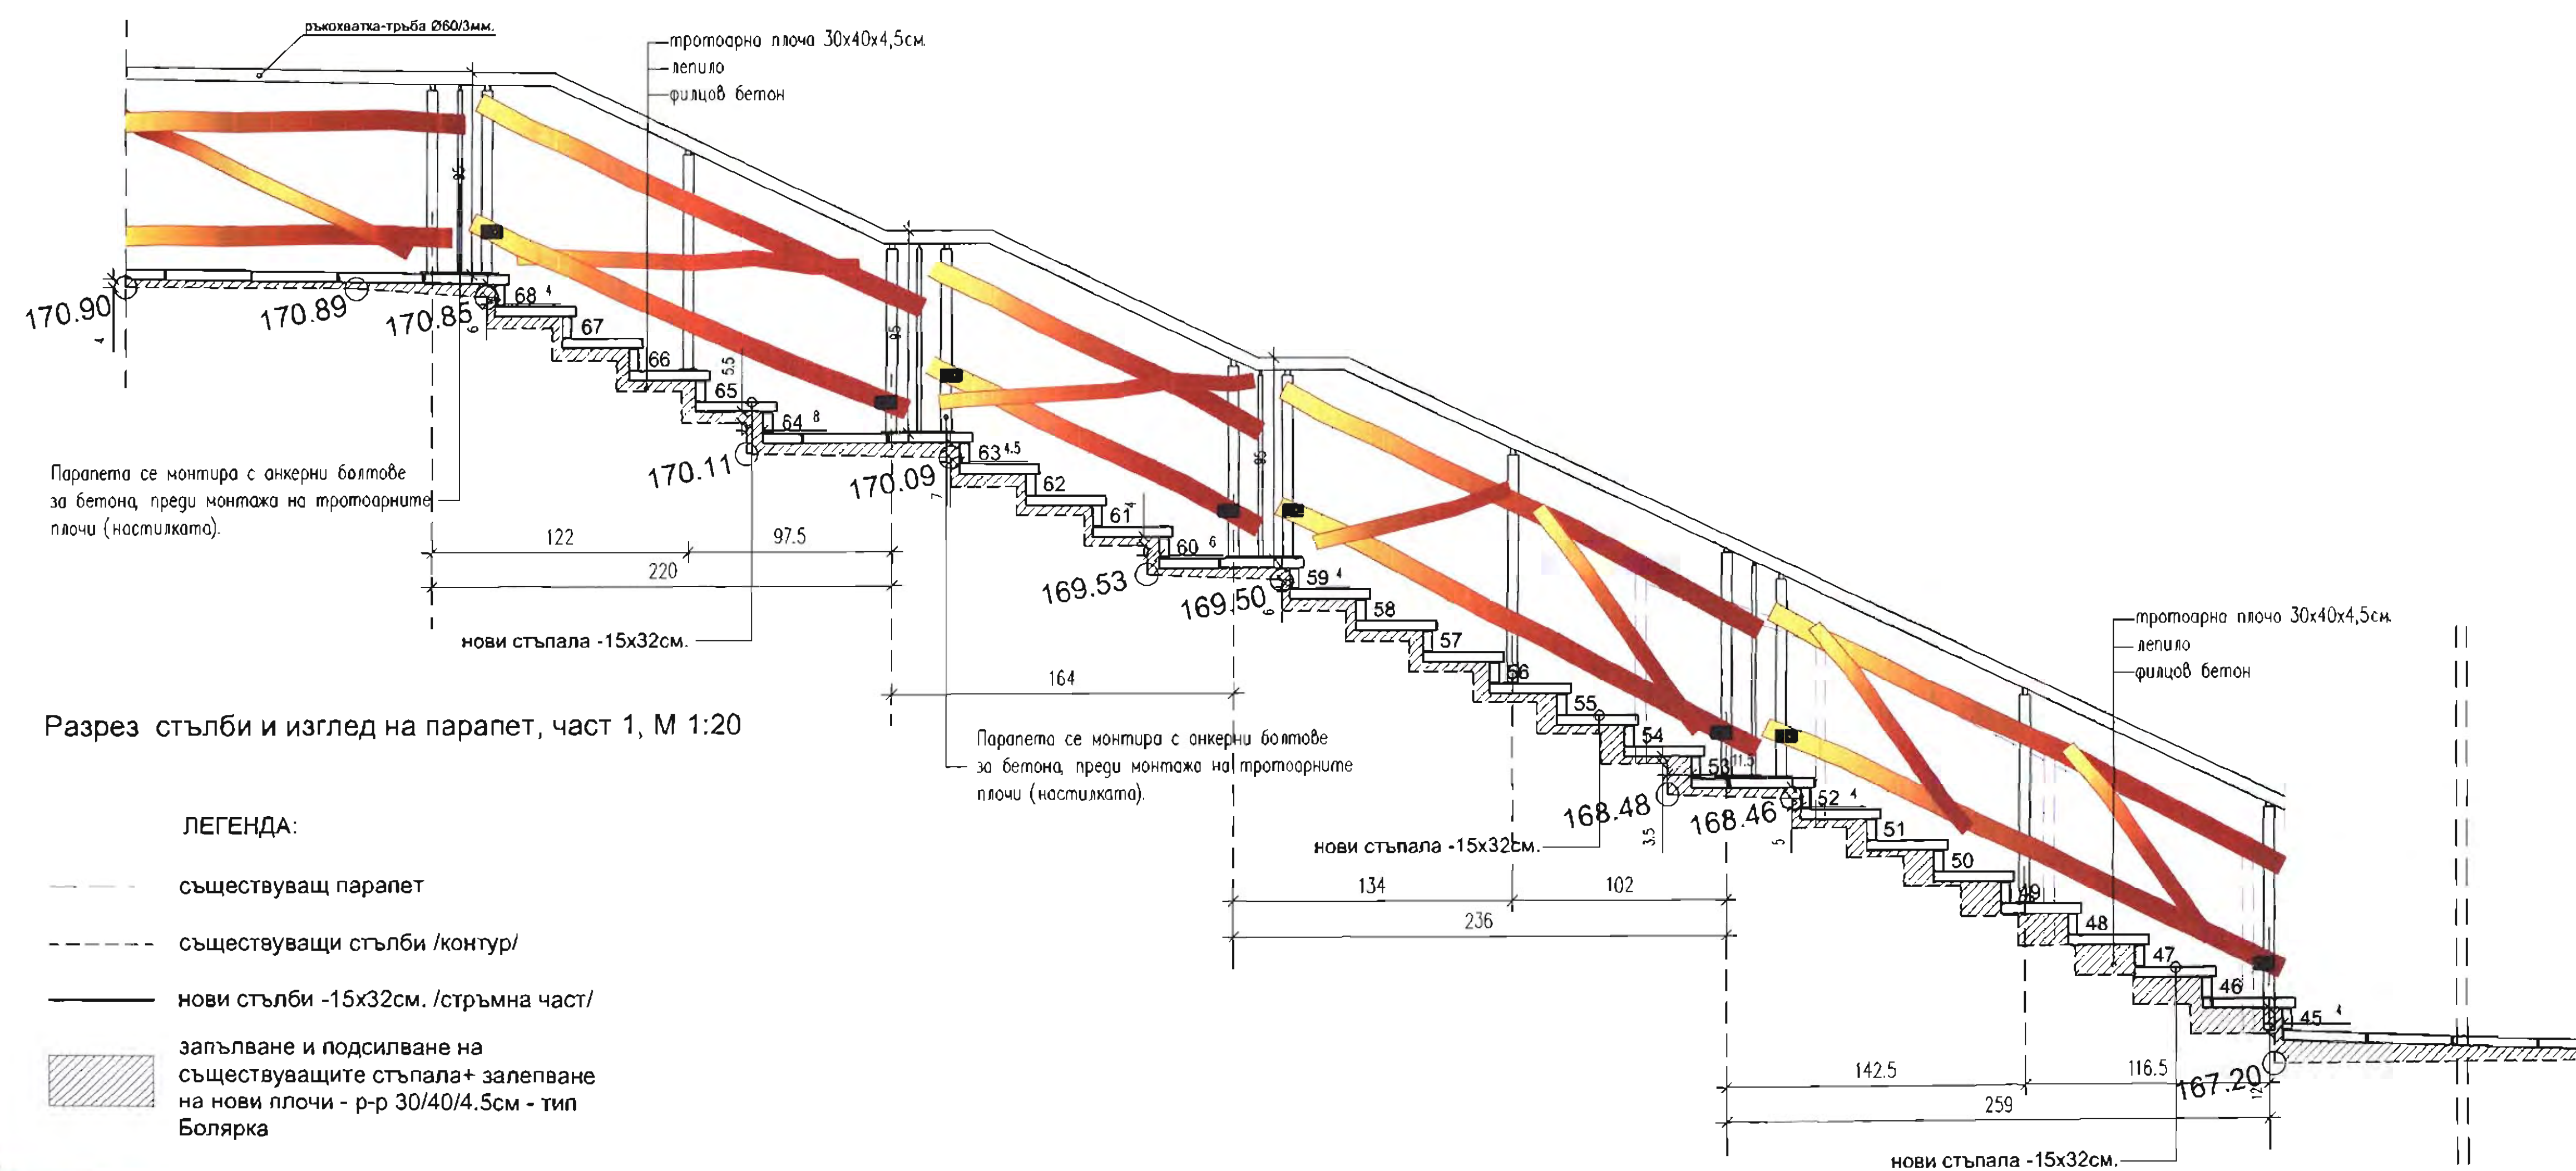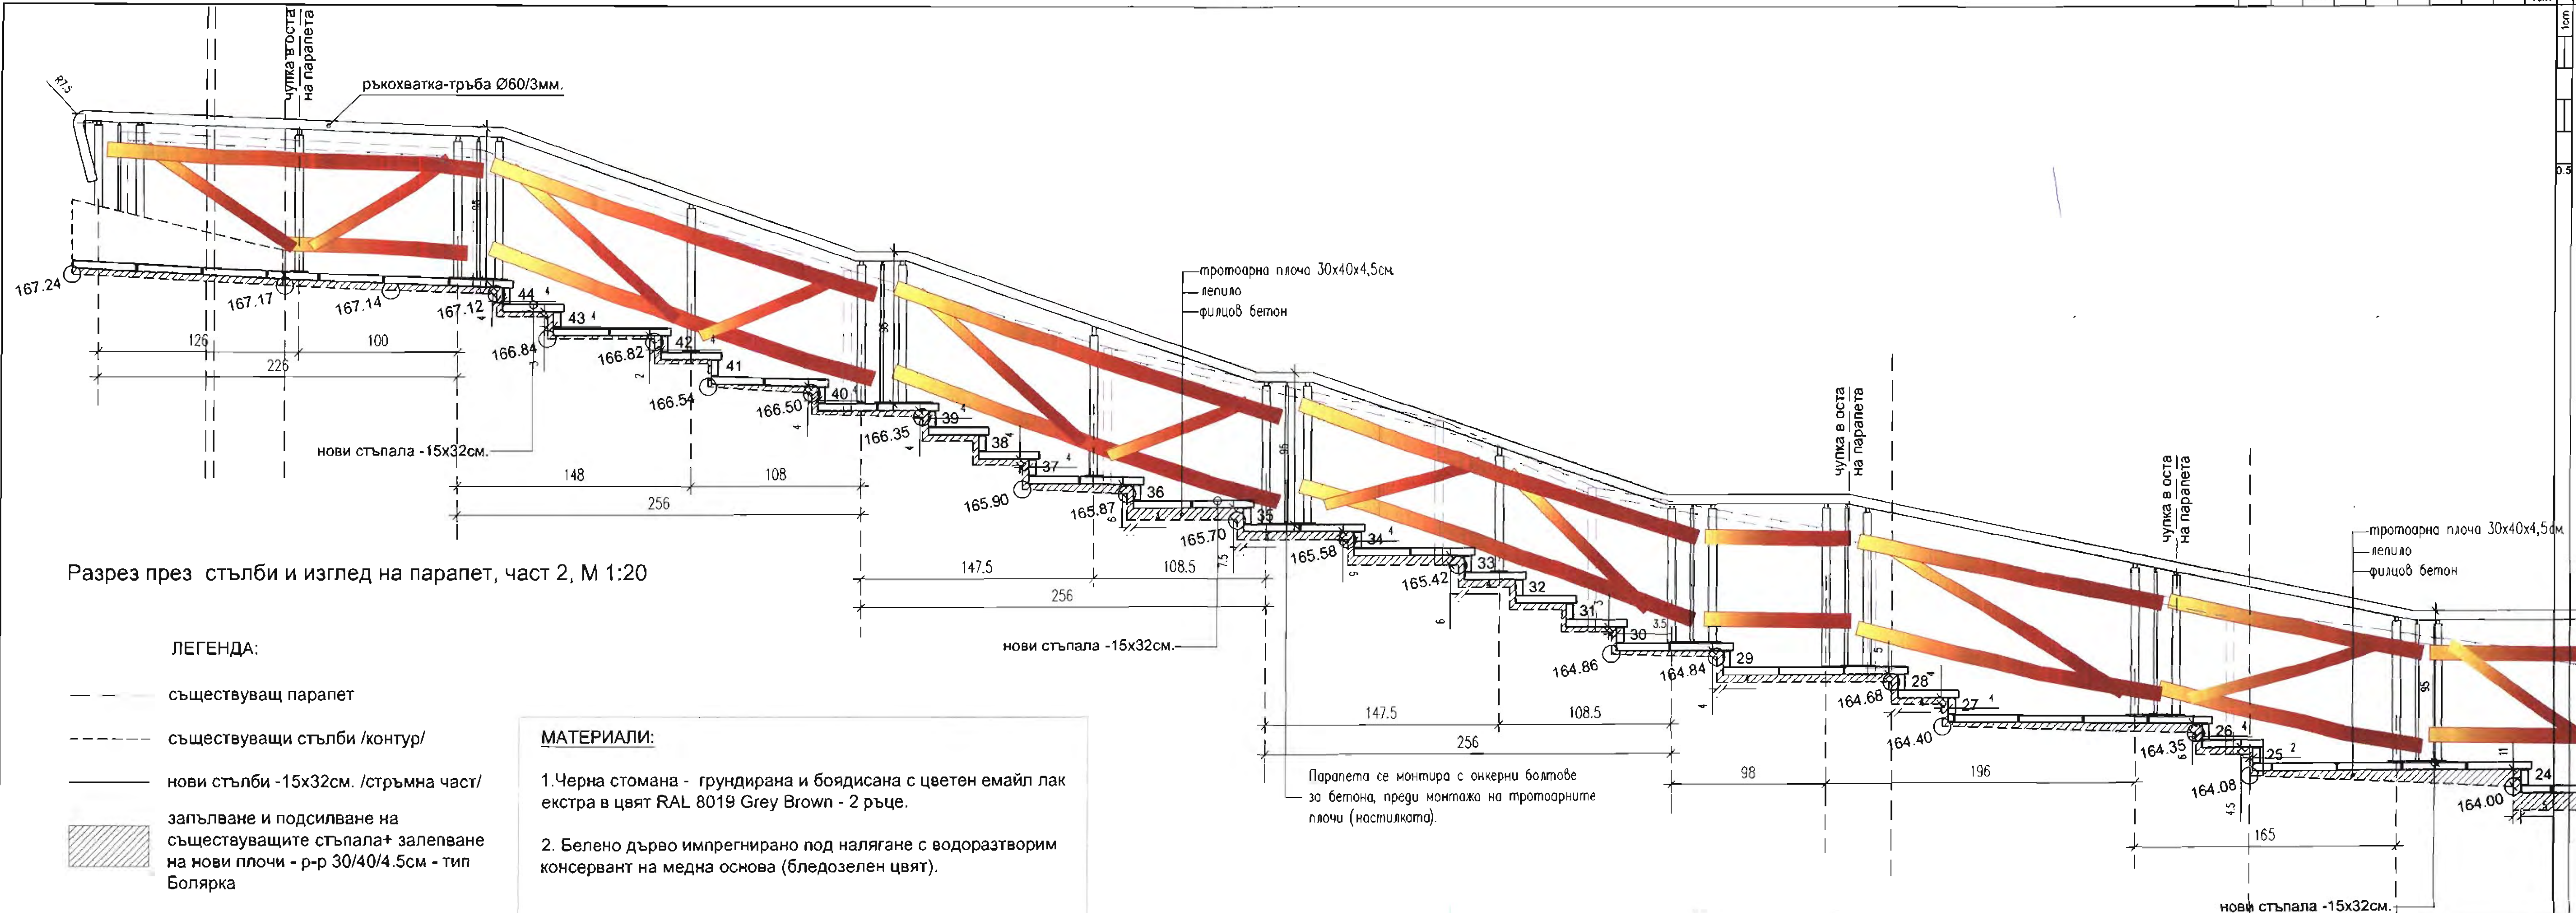

ОБЩИНА ВЕЛИКО ТЪРНОВО

ОДОБРИЛИ

Дата: 26-10-2015

СЪГЛАСУВАЛИ ПРОЕКТАНТИ

| ПРОЕКТАНТИ | ПОДПИС |
|-----------------|--------------------------|
| КОНСТР. ЛБЗ | инж. Николай Николов |
| ГЕОДЕЗИЯ | инж. Стефан Николов |
| ПАРКОНСТРОЙСТВО | д-р арх. Регина Лазарова |
| ЕЛЕКТРО | инж. Младен Дорачиев |
| ПОЖАРОБЕЗОП. | инж. Цани Цанев |
| ГЕОЛОГИЯ | инж. Станимир Стоянов |
| ВК | инж. Милко Филиев |

ПРОЕКТАНТИ

| ПРОЕКТАНТИ | ПОДПИС |
|-------------|------------------------|
| АРХИТЕКТУРА | арх. Иван Никифоров |
| | арх. Мило Никифорова |
| | арх. Росица Никифорова |
| | арх. Петър Николов |

ВЪЗЛОЖИТЕЛ: ОБЩИНА ВЕЛИКО ТЪРНОВО

ОБЕКТ: Изготвяне на инвестиционен проект по проект "Подготовка на инвестиционен проект в гр. Велико Търново за съоръжаване на съоръжение за съхранение на архивни документи, който се осъществява с финансовата поддръжка на Оперативния програма "Регионално развитие 2007-2013"

ОБОСОБЕНА ПОЗИЦИЯ I

ОБЕКТ 1 "ГРАДСКА СРЕДА В ЖК ЧОЛПАНОВИ" СЪГЛАША КЪМ АЛЕЯ ЧОЛПАНОВИ

БУЗЛУКА

РАЗРЕЗ СЪЛБИ ЧАСТ 1 И 2

УПРАВИТЕЛ: арх. Иван Никифоров

НИКИФОРОВ СТУДИО ЕООД

1421Совие България, ул. Младост 118
т.ел. +359 899 191 850, 164 /факс: (359 2) 862 43-18
e-mail: nikiforovstudio@abv.bg

Дата: 06.2015 г.

ФАЗА: РП

М 1:20 1:10

