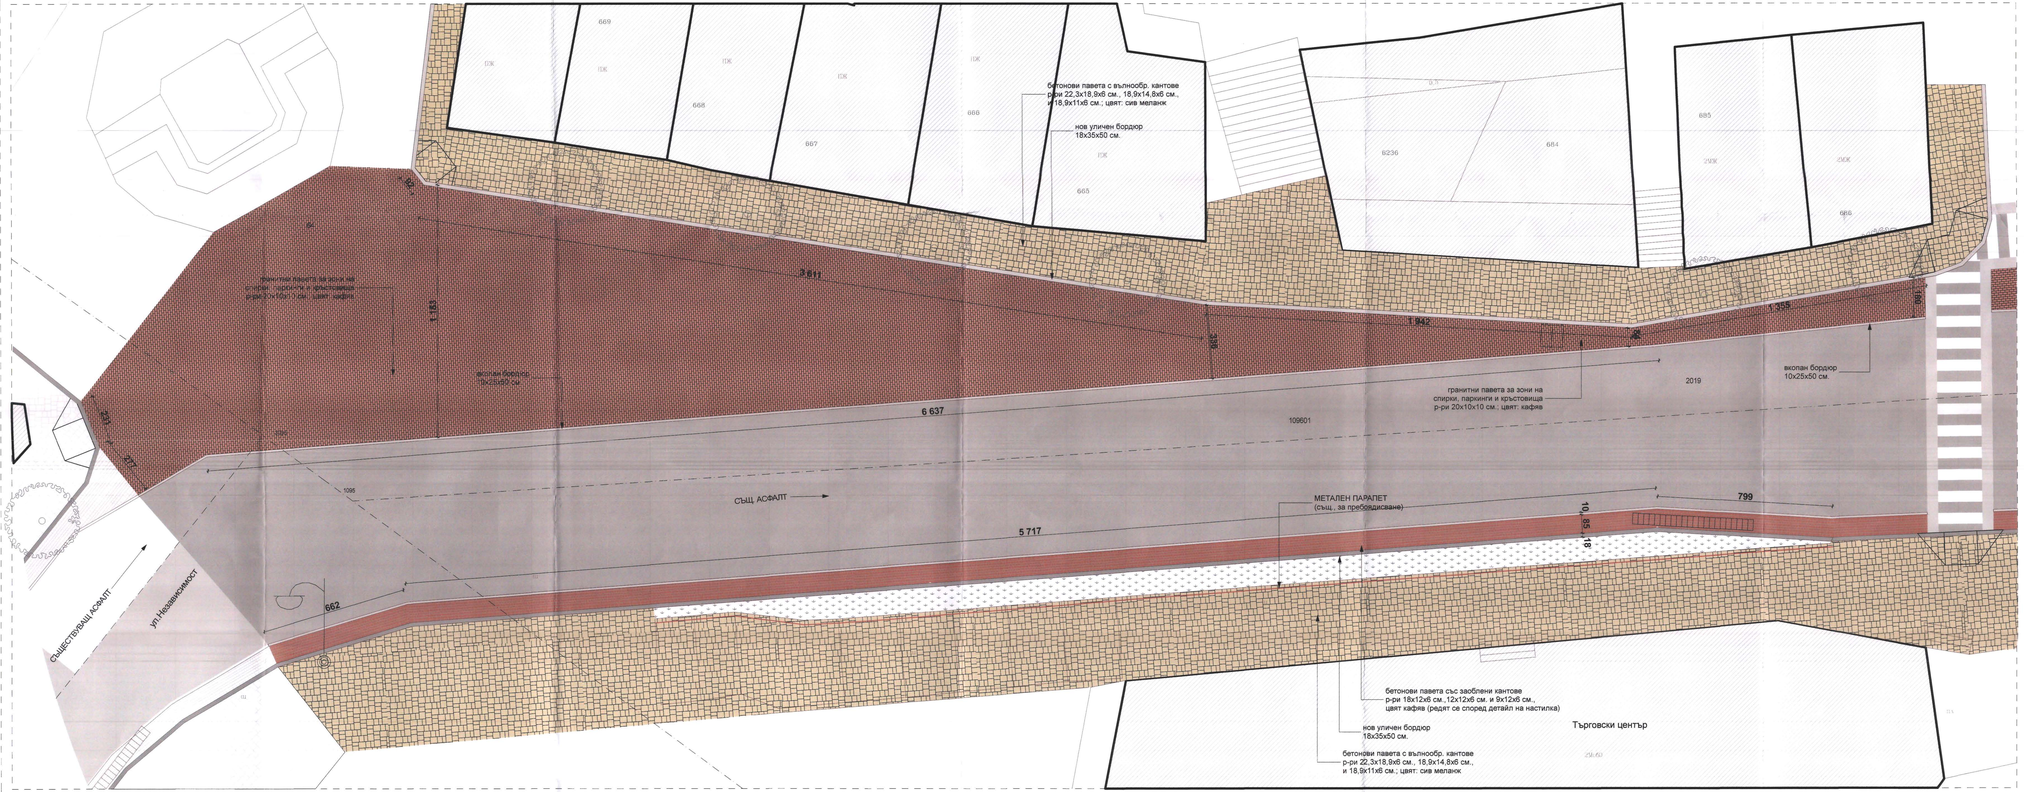

З А Б Е Л Е Ж К И

1. Ивицата в края на пътното платно да се изпълнява от вибропресовани бетонови блокчета със заоблени кантове, със заобления фаска, с р-ри 18x12x6 см.,12x12x6 см. и 9x12x6 см., цвят кафяв, редят се според детайл на настилка и типов профил.

2. В зоните на автобусни спирки, паркоместа и кръстовища ивицата и зоните, предвидени с паваж да се изпълняват с гранитни павета с р-ри 20x10x10 см.; цвят: кафяв

3. За настилка на тротоарите да се използват вибропресовани бетонови блокчета с вълнообр. кантове, без фаска, с р-ри 22,3x18,9x6 см., 18,9x14,8x6 см., и 18,9x11x6 см.; цвят: сив меланж, меланжирано оцветяване от три пигмента сив , охра, антрацит, редят се според детайл на настилка и типов профил.

4. При преминаване на трасето на тротоара пред гаражи и др. автомобилни подходи, в тази зона уличните бордюри и нивото на тротоарите да се изпълняват понижени!

4. Да се спазват предписаните в детайлите слоеве материали.

5. Изборът на всички настилки, материали, елементи и съоръжения от градската среда да става след писмено одобрение от проектанта!

6. Капаците и решетките на всички шахти да се изравняват с готово ниво на новата настилка!

7. Всички капаци по тротоарите да се подменят с такива пригодни за вграждане в тях на новата настилка!

8. При необходимост от уточнения по проекта и/или промени, поради възникнали специални обстоятелства, които пречистват точното изпълнение да се търсят предварително проектантите!

9. Да се четат забележките на всеки отделен чертеж!

МИНИСТЕРСТВО НА КУЛТУРАТА
СЪГЛАСУВАМ
по чл. 64, ал. 1 от ЗКН и въз основа с Писмено становище изх.№ИИКИ и представената графична материална
Заповед с рег.№ КС-1174 / 10.02 / 12.2015

ОБЩИНА ВЕЛИКО ТЪРНОВО
ГЛАВЕН АРХИТЕКТ
Дата:

ОДОБРЯВАЩА ИНСТАНЦИЯ :

ЛИЦЕНЗИРАН ОЦЕНИТЕЛ :
„ИНВЕСТСТРОЙ-92" ЕООД, гр.В.Търново
Одобряване съответствието на инвестиционните проекти в строителен надзор
Удостоверение №РК-0481/01.06.2015 г.
дата: 08.6.15 подпис: управител: /Ина Минкова-Кирилова/

ПРОЕКТАНТ :
ЕТ "НИКЕЛ - ЕЛИЦА НИКОЛОВА"
ИЛИЕВА АС
дата: 08.2015 подпис:

Оперативна програма "Регионално развитие" 2007-2013
www.bgregio.eu
Инвестираме във Вашето бъдеще!
Проектът се финансира от Европейския фонд за регионално развитие и от държавния бюджет на Република България

ОБЕКТ: Изготвяне на инвестиционни проекти по проект: "Подготовка на инвестиционни проекти в град Велико Търново за следващия програмен период", който се осъществява с финансовата подкрепа на Оперативна програма „Регионално развитие" 2007-2013 г., по обособени позиции

ОБОСОБЕНА ПОЗИЦИЯ 4	**ОБЕКТ 6 "Градска среда в старата градска част"**
ДОГОВОР № BG161PO001/ 5-02/2012/022-U-10	
част: АРХИТЕКТУРА	фаза : Работен проект

Възложител: ОБЩИНА ВЕЛИКО ТЪРНОВО

Проектантска фирма ЕТ "НИКЕЛ - Елиа Николова"
5000 Велико Търново, ул. Марко поло №23, ет.6,
тел: 00359 62 623781, e-mail: nikel_proekt@abv.bg

ПРОЕКТАНТИ	Управител:	инж.Николай Николов
	АРХИТЕКТУРА	арх. Елена Абаджиева
		арх. Ася Николова
		арх. Петър Николов
СЪГЛАСУВАЩИ ПРОЕКТАНТИ:	Конструкции и ПБЗ	инж. В.Николова - Сидики
	Геодезия	инж. Димитър Генов
	Паркоустр. и благ.	л.арх. Регина Лазарова
	Електро	инж. Цвят Цанев
	Информационна инфраструктура	инж. Йордан Иларионов
	Пожарна безоп.	инж. Иван Василев
	Геология	инж. Станимир Станев

дата:	ЛИСТ р-р:	чертеж №
08. 2015	120/42	

Чертеж име: 1 Фрагмент/ул. Гр. Станкалев

М 1:100

Този проект е изпълнен с финансовата подкрепа на Оперативна програма "Регионално развитие 2007-2013", съфинансирана от Европейския фонд за регионално развитие. Целите отговарящи за съдържанието на публикацията са изцяло на ЕТ "Ниле - Елиа Николова" и при никакви обстоятелства не са онези, че тази публикация отразява официалното становище на Европейския съюз и Управляващия орган

1 см.