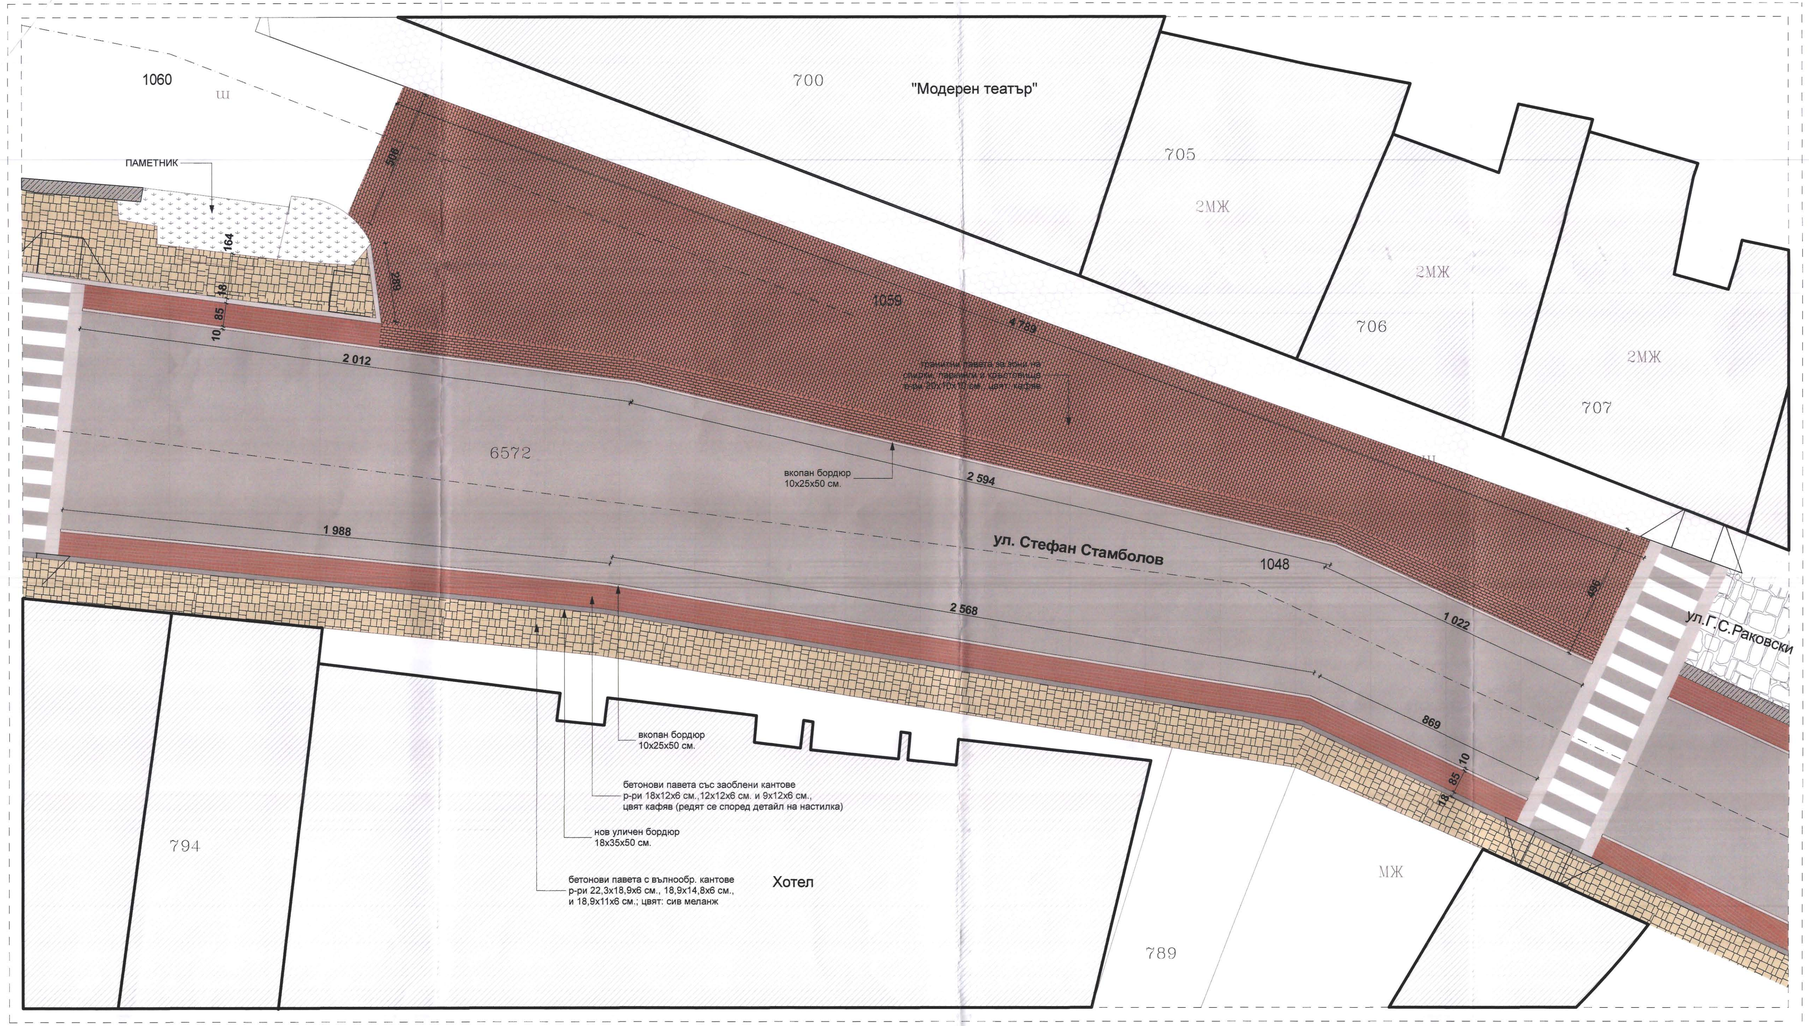

ЗАБЕЛЕЖКИ

1. Ивицата в края на пътното платно да се изпълнява от вибропресовани бетонови блокчета със заоблени кантове, със заоблена фаска, с р-ри 18x12x6 см.,12x12x6 см. и 9x12x6 см., цвят кафяв, редят се според детайл на настилка и типов профил.

2. В зоните на автобусни спирки, паркоместа и кръстовища ивицата и зоните, предвидени с паваж да се изпълняват с гранитни павета с р-ри 20x10x10 см.; цвят: кафяв

3. За настилка на тротоарите да се използват вибропресовани бетонови блокчета с вълнообр. кантове, без фаска, с р-ри 22,3x18,9x6 см., 18,9x14,8x6 см., и 18,9x11x6 см.; цвят: сив меланж, меланжирано оцветяване от три пигмента сив , охра, антрацит, редят се според детайл на настилка и типов профил.

4. При преминаване на трасето на тротоара пред гаражи и др. автомобилни подходи, в тези зони уличните бордюри и нивото на тротоарите да се изпълняват понижени!

4. Да се спазват предписаните в детайлите слоеве материали.

5. Изборът на всички настилки, материали, елементи и съоръжения от градската среда да става след писмено одобрение от проектанта!

6. Капаците и решетките на всички шахти да се изравняват с готово ниво на новата настилка!

7. Всички капаци по тротоарите да се подменят с такива пригодни за вграждане в тях на новата настилка!

8. При необходимост от уточнения по проекта и/или промени, поради възникнали специални обстоятелства, които препятстват точното изпълнение да се търсят предварително проектантите!

9. Да се четат забележките на всеки отделен чертеж!

ОДОБРЯВАЩА ИНСТАНЦИЯ :

ЛИЦЕНЗИРАН ОЦЕНИТЕЛ :

Удостоверение №РК-0451/01.06.2015 г.

дата: 08.15 г. подпис:

управител:

ПРОЕКТАНТ :

МИНИСТЕРСТВО НА КУЛТУРАТА
СЪГЛАСУВАМ
по чл. 84, ал. 1 от ЗКН и въз основа на Писмено становище на НИНКН предоставените графични материали.
Забележки с обхват:
КС-101-1012/12.11.

ПЪЛНА ПРОЕКТАНТСКА ПРАВОСПОСОБНОСТ
ИЗПЪЛНИТЕЛ
дата 08.2015

ОБЩИНА ВЕЛИКО ТЪРНОВО
ГЛАВЕН АРХИТЕКТ
Дата 04.12.2015

Оперативна програма "Регионално развитие" 2007-2013
www.bgregio.eu
Инвестираме във Вашето бъдеще!
Проектът се финансира от Европейския фонд за регионално развитие и от държавния бюджет на Република България

ОПРР

ОБЕКТ: Изготвяне на инвестиционни проекти по проект: "Подготовка на инвестиционни проекти в град Велико Търново за следващия програмен период", който се осъществява с финансовата подкрепа на Оперативна програма „Регионално развитие" 2007-2013 г., по обособени позиции

ОБОСОБЕНА ПОЗИЦИЯ 4	**ОБЕКТ 6 "Градска среда в старата градска част"**
ДОГОВОР № BG161PO001/5-02/2012/022-U-10	
част: АРХИТЕКТУРА	фаза : Работен проект
Възложител: ОБЩИНА ВЕЛИКО ТЪРНОВО	

Проектантска фирма
ЕТ "НИКЕЛ - Елка Николова"
5000 Велико Търново, ул. Малко поле №23, ет.6,
тел: 00359 62 623781, e-mail: nikel_proekt@abv.bg

ПРОЕКТАНТИ	Управител:	инж.Николай Николов	
	АРХИТЕКТУРА	арх. Елена Абаджиева	
		арх. Ася Николова	
		арх. Петър Николов	
СЪГЛАСУВАЛИ ПРОЕКТАНТИ:	Конструкции и ПБЗ	инж. В.Николова - Сидикова	
	Геодезия	инж. Димитър Генов	
	Паркоустр. и благ.	л.арх. Регина Лазарова	
	Електро	инж. Цани Цанев	
	Информационна инфраструктура	инж. Йордан Иларионов	
	Пожарна безоп.	инж. Иван Василев	
	Геология	инж. Станимир Станев	

дата:	лист р-р:	чертеж №
08. 2015	95/42	0.5

Чертеж име: 2 Фрагмент / ул. Ст. Стамболов

М 1:100

Този проект е изпълнен с финансовата подкрепа на Оперативна програма "Регионално развитие 2007 -2013", съфинансирана от Европейския фонд за регионално развитие. Целята отговорност за съдържанието на публикацията се носи от ЕТ "Никел - Елка Николова" и при никакви обстоятелства не се счита, че тази публикация отразява официалното становище на Европейския съюз и Управляващия орган

1 см.