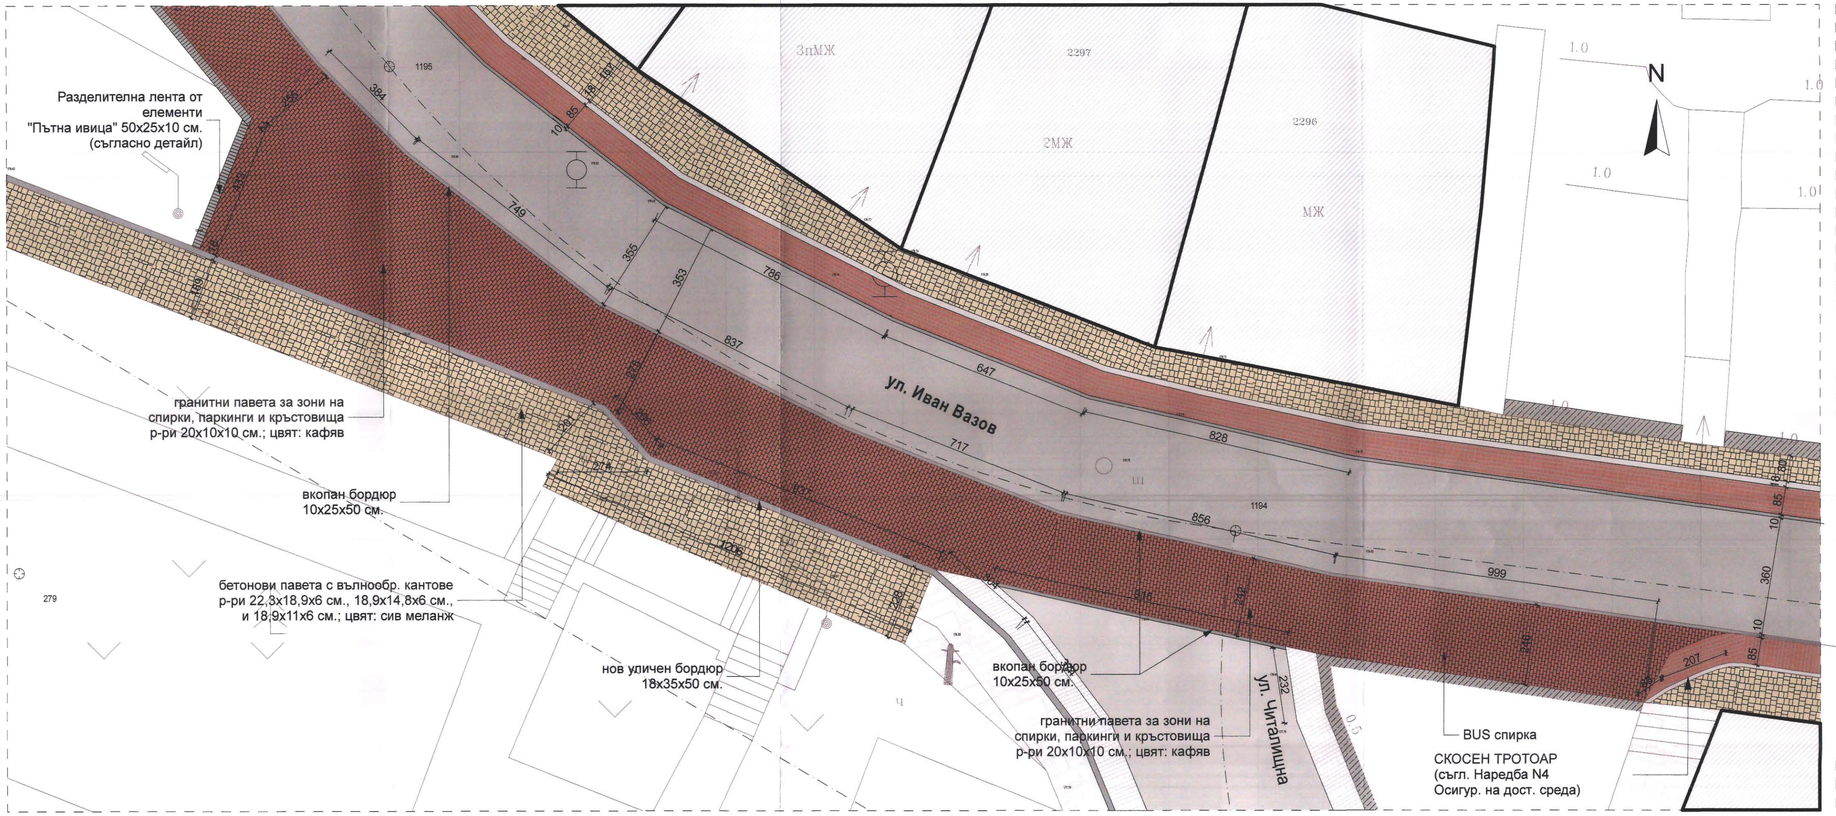


Бетонови павета с вълнообр. кантове р-ри 22,3x18,9x6 см., 18,9x14,8x6 см., и 18,9x11x6 см., цвят: сив меланж

Бетонови павета със заоблени кантове р-ри 18x12x6 см., 12x12x6 см. и 9x12x6, цвят кафяв

Гранитни павета с р-ри 20x10x10 см.; цвят: кафяв

Съществуваща асфалтова настилка

Съществуващо застрояване

## ЗАБЕЛЕЖКИ

1. Ивицата в края на пътното платно да се изпълнява от вибропресовани бетонови блокчета със заоблени кантове, със заоблена фаска, с р-ри 18x12x6 см.,12x12x6 см. и 9x12x6 см., цвят кафяв, редят се според детайл на настилка и типов профил.

2. В зоните на автобусни спирки, паркоместа и кръстовища ивицата и зоните, предвидени с паваж да се изпълняват с гранитни павета с р-ри 20x10x10 см.; цвят: кафяв

3. За настилка на тротоарите да се използват вибропресовани бетонови блокчета с вълнообр. кантове, без фаска, с р-ри 22,3x18,9x6 см., 18,9x14,8x6 см., и 18,9x11x6 см.; цвят: сив меланж, меланжирано оцветяване от три пигмента сив , охра, антрацит, редят се според детайл на настилка и типов профил.

4. При преминаване на трасето на тротоара пред гаражи и др. автомобилни подходи, в тези зони уличните бордюри и нивото на тротоарите да се изпълняват понижени!

4. Да се спазват предписаните в детайлите слоеве материали.

5. Изборът на всички настилки, материали, елементи и съоръжения от градската среда да става след писмено одобрение от проектанта!

6. Капаците и решетките на всички шахти да се изравняват с готово ниво на новата настилка!

7. Всички капаци по тротоарите да се подменят с такива пригодни за вграждане в тях на новата настилка!

8. При необходимост от уточнения по проекта и/или промени, поради възникнали специални обстоятелства, които препятстват точното изпълнение да се търсят предварително проектантите!

9. Да се четат забележките на всеки отделен чертеж!

ОДОБРЕНИЕ ПО ЗКИ

МИНИСТЕРСТВО НА КУЛТУРАТА
СЪГЛАСУВАМ
по чл. 84, ал. 1 от ЗКН и във връзка с Писмено становище на НИНКН предоставените графични материали.
Заверка с печат:
№ 1092 / 11.15

ЛИЦЕНЗИРАН ОЦЕНИТЕЛ:
„ИНВЕСТСТРОЙ-92" ЕООД, гр. В.Търново
оценяване съответствието на инвестиционните проекти и техническите паспорти
Удостоверение №ГК 048/ЕО-2015
дата: 2015г.
Управител:
/Лина Мишева-Кожухарова/

ПРОЕКТАНТ:
ПЪРВА ПРОБА
дата: 08.2015

Оперативна програма "Регионално развитие" 2007-2013
www.bgregio.eu
Инвестираме във Вашето бъдеще!
Проектът се финансира от Европейския фонд за регионално развитие и от държавен бюджет на Република България

ОБЕКТ: Изготвяне на инвестиционни проекти по проект: "Подготовка на инвестиционни проекти в град Велико Търново за следващия програмен период", който се осъществява с финансовата подкрепа на Оперативна програма „Регионално развитие" 2007-2013 г., по обособени позиции

| | |
|---|---|
| ОБОСОБЕНА ПОЗИЦИЯ 4 | ОБЕКТ 7: Реконструкция и рекултивация на изгнилите площадки по улица „Стефан Стамболов" |
| ДОГОВОР № BG161PO001/5.3/2/2012/022-U-10 | |
| лист: АРХИТЕКТУРА | фаза: Работен проект |
| Възложител: ОБЩИНА ВЕЛИКО ТЪРНОВО | |

Проектантска фирма
ЕТ "НИКЕЛ - Елка Николова"
9000 гр.Велико Търново, ул. Марно поле №23, ет.6,
тел.: 0889 62 623781, e-mail: nikel_proekt@abv.bg

| | | |
|---|---|---|
| Управител: | инж.Николай Николов | |
| ПРОЕКТАНТИ: АРХИТЕКТУРА | арх. Елена Абаджиева | |
| | арх. Ася Николова | |
| | арх. Петър Николов | |
| СЪГЛАСУВАЛИ ПРОЕКТАНТИ: Конструкции/ПБЗ | инж. В.Николова - Сидики | |
| Геодезия | инж. Димитър Генов | |
| Паркоустр. и благ. | л.арх. Регина Лазарова | |
| Електро | инж. Цани Цанев | |
| Информ. инфрастр. | инж. Йордан Иларионов | |
| Пожарна безоп. | инж. Иван Василев | |
| Геология | инж. Ст.Станев | |
| дата: 08. 2015 | лист р-р: А3 | чертеж № |

Чертеж име: Фрагмент №1
М 1:100
ул. Иван Вазов

Този проект е изпълнен с финансовата подкрепа на Оперативна програма "Регионално развитие 2007-2013", съфинансирана от Европейски фонд за регионално развитие. Целите отговорност за съдържанието на публикацията се носи от ЕТ "Никел - Елка Николова" и при нееквивалентно обстоятелство не са онлайн, че тази публикация отразява официалното становище на Европейския съюз и Управляващия орган

1 см.