



ЕВРОПЕЙСКИ СЪЮЗ
Европейски фонд
за регионално развитие



Оперативна програма "Регионално развитие" 2007-2013

www.bgregio.eu

Инвестираме във Вашето бъдеще!

Проектът се финансира от Европейския фонд за регионално развитие и

от държавния бюджет на Република България

**STUDIO
MATIS**
АРХИТЕКТУРНО
БЮРО

Ул. "Цанко Церковски" 38А, Велико Търново

тел.: (062) 64 99 98 моб.: 0888 228 780

e-mail: studio_matis@abv.bg

www.studio-matis.com

/Ина Минчева-Кърджалиева/

**ПРОЕКТ: ПОДГОТОВКА НА ИНВЕСТИЦИОННИ ПРОЕКТИ В ГР. В.ТЪРНОВО
ЗА СЛЕДВАЩИЯ ПРОГРАМЕН ПЕРИОД, КОЙТО СЕ ОСЪЩЕСТВЯВА
С ФИНАНСОВАТА ПОДКРЕПА НА ОПРР 2007-2013 Г.**

ПОЗИЦИЯ 5: ПОДГОТОВКА НА ИНВЕСТИЦИОННИ ПРОЕКТИ ЗА:

**ОБЕКТ 10 ИЗГРАЖДАНЕ НА ОБЩЕСТВЕН ПАРКИНГ НА
УЛ. "КРАЙБРЕЖНА", ГР.В.ТЪРНОВО**

ФАЗА: РАБОТЕН ПРОЕКТ

ВЪЗЛОЖИТЕЛ:

ОБЩИНА ВЕЛИКО ТЪРНОВО

ЧАСТ: КОНСТРУКТИВНО СТАНОВИЩЕ КОНСУЛТАНТ:



СЪГЛАСУВАЛИ:

ПРОЕКТАНТ:

АРХИТЕКТУРА:

ЕЛ.:

(арх. МАТЕЙ САВОВ)

(инж. П.ПЕТЪРЧЕВ)

ВиК:

Част Пътна:

(инж. М.ФИЛЕВА)

(инж. Д.ДИМИТРОВ)

ВП:

ПБЗ и ПожБ:

(инж. Д.ИВАНОВА)

(инж. М. КОСЕВА-ЙОВЧЕВА)

БП:

(л. арх. А. ШОПОВ)





УДОСТОВЕРЕНИЕ

ЗА ПЪЛНА ПРОЕКТАНТСКА ПРАВОСПОСОБНОСТ

Регистрационен номер № 03262

Важи за 2015 година

ИНЖ. НЕДКО СТОЯНОВ НЕДЕВ

ОБРАЗОВАТЕЛНО-КВАЛИФИКАЦИОННА СТЕПЕН
МАГИСТЪР

ПРОФЕСИОНАЛНА КВАЛИФИКАЦИЯ

СТРОИТЕЛЕН ИНЖЕНЕР ПО ПРОМИШЛЕНО И ГРАЖДАНСКО СТРОИТЕЛСТВО

включен в регистъра на КИИП за лицата с пълна проектантска правоспособност
с протоколно решение на УС на КИИП 11/03.12.2004 г. по части:

КОНСТРУКТИВНА
ОРГАНИЗАЦИЯ И ИЗПЪЛНЕНИЕ НА СТРОИТЕЛСТВОТО

Председател на РК

инж. С. Кирова



Председател на КР

инж. И. Каралеев

Председател на УС на КИИП

инж. Ст. Кинарев

**ЗАСТРАХОВАТЕЛЕН
ДОГОВОР
№ 04100100000815**

**"ПРОФЕСИОНАЛНА ОТГОВОРНОСТ
В ПРОЕКТИРАНЕТО И
СТРОИТЕЛСТВОТО"**

ЗАСТРАХОВАТЕЛИ:

ЗД "ЕВРОИНС" АД, със седалище и адрес на управление в гр. София, бул. "Т. М. Димитров" № 16, БУЛСТАТ № 121265113, вписано в Регистъра за търговски дружества при СГС по фирмено дело № 9078/1998 г., с Разрешение за застрахователна дейност № 8/15.06.1998 г. на НСЗ, представлявано от _____, агенция Велико Търново, аг. карта № _____, тел.: 062/510332, факс: _____

ЗАСТРАХОВАН:

НЕДКО СТОЯНОВ НЕДЕВ

ЕГН/ БУЛСТАТ

7 3 0 8 1 7 1 4 4 6

седалище и адрес на управление: гр.Велико Търново ул."Краков" № 9 вх.Б,ап.15,
представяван/о от Недко Стоянов Недев, тел. 0888508184, ЕГН

7 3 0 8 1 7 1 4 4 6

в качеството на:

ПРОЕКТАНТ - за изработване на инвестиционен проект;

КОНСУЛТАНТ: А ¹ за упражняване на строителен надзор; Б ¹ за извършване на оценка за съответствието на инвестиционния проект със съществените изисквания към строежите;

СТРОИТЕЛ: А ¹ за цялостно изпълнение на строителството; Б ¹ за цялостно изпълнение на отделни видове строителни и монтажни работи;

ЛИЦЕ, упражняващо строителен надзор на строеж от пета категория;

ЛИЦЕ, упражняващо технически контрол по част "Конструктивна" на инвестиционния проект, за който не е извършена оценка за съответствие от консултант.

I. ПРЕДМЕТ НА ДОГОВОРА:

- Предмет на настоящия договор е професионалната отговорност на ЗАСТРАХОВАНИЯ за вреди, причинени на други участници в строителството и/или на трети лица вследствие на неправомерни действия или бездействия при или по повод изпълнение на задълженията му.
- Застраховката покрива професионалната отговорност на ЗАСТРАХОВАНИЯ:
 - по писмени претенции на увредените лица за имуществени и неимуществени вреди, предявени в срока на действие на застрахователния договор, включително за съдебните разходи;
 - за имуществени и неимуществени вреди вследствие на: а/ смърт или телесна повреда на други участници в строителството и/или на трети лица; б/ материални вреди върху имуществото на други участници в строителството или на трети лица;
 - при или по повод изпълнение на задълженията му във връзка със строежи категория:
¹ първа ¹ втора ¹ трета ¹ четвърта ¹ пета

II. ПОКРИТ РИСК:

- Опасността от възникване на отговорност на ЗАСТРАХОВАНИЯ за причинени имуществени и неимуществени вреди, вследствие на неговите неправомерни действия или бездействия при или по повод изпълнение на задълженията му.

III. ЗАСТРАХОВАТЕЛНА СУМА:

4. В агрегат 100 000	5. За едно събитие 50 000
-------------------------	------------------------------

IV. ЗАСТРАХОВАТЕЛЕН ПЕРИОД:

6. Застрахователния договор се сключва за срок от 00.00 ч. на 27.01.2015 г. до 24.00 ч. на 26.01.2016 г.	7. Фиксирана ретроактивна дата ¹ да, считано от 11.01.2007 г. / ¹ не
---	---

V. ЗАСТРАХОВАТЕЛНА ПРЕМИЯ:

8. Начислена премия: 100,00 ЛВ + 2 ДАНЪК = 102,00 ЛВ.	9. Отстъпки: _____% на основание: _____	10. Дължимата премия: 102,00 лв.
--	--	-------------------------------------

11. Начин на плащане:

¹ в брой ¹ по банков път: сметка № BG59UNCN70001520134217-Уникредит Булбанк АД-В. Търново

¹ еднократно	I вн. 102.00лв. на 24.01.2015 г.	III вн. _____ на _____ 200 г.
¹ разсрочено	II вн. _____ на _____ 200 г.	IV вн. _____ на _____ 200 г.

- При разсрочено плащане, когато ЗАСТРАХОВАНИЯТ закъснее с плащането на която и да е вноски, настоящата полица, съгласно чл. 202 от Кодекса за застраховане, ще се счита за прекратена автоматично след изтичането на 15-дневен срок от датата на падежа на разсрочената вноска.

VI. ДРУГИ ДОГОВОРНОСТИ:

- САМОУЧАСТИЕ на ЗАСТРАХОВАНИЯ: 10 % от размера на всяка щета, но не по-малко от 1000 /хиляда/ лева;
- За неуредените въпроси в настоящия договор се прилага Наредбата за условията и реда за задължително застраховане в проектирането и строителството, обн., ДВ, бр. 17 от 02.03.2004 г., както и останалите разпоредби на българското законодателство;
- Неразделна част от настоящия застрахователен договор са:
 - Предложение-въпросник за сключване на застрахователен договор от _____

Настоящия застрахователен договор се изготви и подписа в два еднообразни екземпляра - по един за всяка от страните
Гр.Велико Търново, 21.01.2015 г.

За ЗАСТРАХОВАНИЯ:

(подпис и печат)

За ЗАСТРАХОВАТЕЛЯ:

(подпис и печат)



УДОСТОВЕРЕНИЕ

ЗА УПРАЖНЯВАНЕ НА
ТЕХНИЧЕСКИ КОНТРОЛ

ПО ЧАСТ
КОНСТРУКТИВНА
НА ИНВЕСТИЦИОННИТЕ ПРОЕКТИ

конструкции на сгради и съоръжения

ВАЖИ ЗА РЕГИСТЪР 2015 г.

ИНЖ. ИВАНКА НЕДЕВА ИВАНОВА

РЕГИСТРАЦИОНЕН № 00075

ОБРАЗОВАТЕЛНО-КВАЛИФИКАЦИОННА СТЕПЕН

МАГИСТЪР

ПРОФЕСИОНАЛНА КВАЛИФИКАЦИЯ

СТРОИТЕЛЕН ИНЖЕНЕР ПО ПРОМИШЛЕНО И ГРАЖДАНСКО СТРОИТЕЛСТВО

вписан(а) в публичния регистър на лицата упражняващи технически контрол с протоколно решение на УС на КИИП 90/29.06.2012 г. на основание чл. 142, ал. 10 на ЗУТ и раздел II от Наредба 2 на КИИП

Срок на валидност до 28.06.2017 година



личен подпис

Председател
на ЦКТК на КИИП

инж. Н. Николов

Председател
на УС на КИИП

инж. Ст. Кинарев



ЗАСТРАХОВАТЕЛНО
АКЦИОНЕРНО ДРУЖЕСТВО
Армеец
www.armeec.bg

Застрахователно акционерно дружество "Армеец"
1000 София, ул. Стефан Караджа №2
ЕИК по БУЛСТАТ: 121076907
Разрешение №7 / 15.06.1998 г. на НСЗ

ЗАСТРАХОВАТЕЛНА ПОЛИЦА № 15 140 1317с 006577

Застраховка ПРОФЕСИОНАЛНА ОТГОВОРНОСТ НА УЧАСТНИЦИТЕ В ПРОЕКТИРАНЕТО И СТРОИТЕЛСТВОТО

На основание Въпросник/предложение и съгласно Общите условия на застраховка "Професионална отговорност на участниците в проектирането и строителството" при платена застрахователна премия ЗАД "Армеец" приема да застрахова професионалната отговорност на:

Застрахован:	Иванка Нерева Иванова	45-04281452
Представяван от:	г-н В. Търчов и г-н Георги Умришев 8 вх 6	0621676194
	(трите имена/фирма, адрес, телефон, факс, ЕИК/ЕИК)	
	Иванка Нерева Иванова	
	(трите имена, длъжност)	

Професионална дейност:	☒ Проектант	☐ Консултант А	☐ Консултант Б	☐ Строител	☐ Лице, упражняващо строителен надзор
Консултант А:	консултант, извършващ оценка за съответствието на инвестиционните обекти				☐ Лице, упражняващо технически контрол
Консултант Б:	консултант, извършващ строителен надзор				

Застрахователно покритие:	☒ Клауза А - за всички обекти по чл. 171 от ЗУТ	☐ Клауза Б - само за един обект по чл. 173.ал.1 от ЗУТ
Строителен обект:		
(само за Клауза Б)		
(наименование и адрес)		

Лимити на отговорност (в лева)	Дейност 1: Проектант	Дейност 2:	Дейност 3:
Лимит за едно събитие, в т.ч.:	25000 лв.		
лимит за имуществени вреди			
лимит за немуществени вреди			
лимит за едно увредено лице			
Общ лимит на отговорност	50 000 лв.		

Самоучастие на застрахования:	не		
Срок на застраховката:	12 месеца	от 00.00 часа на 10.03.2015г.	до 24.00 часа на 09.03.2016г.
Ретроактивна дата:	год.		

Застраховката влиза в сила не по-рано от 00.00 часа на деня, следващ постъпването на застрахователната премия или първата вноска от нея (при разсрочено плащане) в брой или по банков път по сметката на Застрахователя.

застрахователна премия:	50,00 лева;	2% ЗДЗП:	1,00 лева;	ОБЩО ДЪЛЖИМА СУМА:	51,00 лева.
словам:	петдесет и един лева				

Начин на плащане	☒ Еднократно	☐ на разсрочени вноски	☐ в брой	☐ по банков път
Вноска / Падж	I-ва / 09.03.2015 г.	II-ра / 20..... г.	III-та / 20..... г.	IV-та / 20..... г.
Премия в лв.	50,00			
2% ЗДЗП в лв.	1,00			
Обща сума в лв.	51,00			

В случаите на разсрочено плащане вноските от застрахователната премия се плащат в срока, посочен в Полицията. При неплащане на разсрочена вноска от застрахователната премия застрахователният договор се прекратява в 24.00 часа на петнадесетия ден от датата на падежа на неплатената разсрочена вноска.

Дата и място на издаване на полицата: 09.03.2015 г. гр. Велико Търново

Настоящата Полица, Въпросник/предложението, Общите условия за застраховка "Професионална отговорност на участниците в проектирането и строителството", всички Добавъци и други придружаващи документи са неразделна част от застрахователния договор.

Застрахователен посредник: Карол Бандарски БГЗ
(трите имена, адрес, код) 56090120

Получих Общите условия на застраховка "Професионална отговорност на участниците в проектирането и строителството", запознах се с тях и заявявам, че ги приемам.

ЗАСТРАХОВАН:

ЗАСТРАХОВАТЕЛ:



ЕВРОПЕЙСКИ СЪЮЗ
Европейски фонд
за регионално развитие



Оперативна програма "Регионално развитие" 2007-2013

www.bgregion.eu

Инвестираме във Вашето бъдеще!

Проектът се финансира от Европейския фонд за регионално развитие и
от държавния бюджет на Република България

STUDIO
MATIS
АРХИТЕКТУРНО
БЮРО

Ул. "Цанко Церковски" 38А Велико Търново
тел.: (062) 64 99 98 моб.: 0888 228 780

e-mail: studio_matis@abv.bg www.studio-matis.com

КОНСТРУКТИВНО СТАНОВИЩЕ

I. Проектна ситуация

С настоящият проект се предвижда монтаж на кабинка за охрана и обществената тоалетна в УПИ IV, кв. 329А по застроителен и регулационен план на гр. В.Търново. Това са преместваеми обекти – изготвени са от леки обемни клетки (стоманени контейнери със скелетна конструкция от колони и греди на основна рама) от фирма специализирана в производството на такива изделия.

II. Основи – фундаменти кабинки

Усилията от вертикални и хоризонтални товари на контейнерите ще се предават на земната основа посредством ивични бетонови фундаменти – *виж Лист № 1 и № 2*, обрaмчени със стоманобетонов пояс околoвръст под настилката $d=15\text{cm}$. Прието $\rho_n = 2,0 \text{ kg/cm}^2$. При нееднородност на грунда и насипи да се копае до здрава почва! Всички външни основи да се закопаят най-малко на 80cm. от нивото на прилежащия терен от изискването против замръзване на почвата.

Отклоненията в повърхностите на фундаментите, опорните плочи и закладните части да не надвишават допустимите, установени с нормите към ПИПСМР. Всички бетони за основи задължително се вибрират.

III. Особени изисквания

Стоманените колони и греди от основната рама на контейнерите да се анкерират към стоманобетонoвият пояс от основата с анкерни шпилки на HILTI: HAS M12x170, които се закотвят епоксидно с инжекционна система HIT-RE 500, подходяща и при динамични натоварвания. Необходимата дълбочина на пробиване е min.115mm. при диаметър на отворите в бетона 14mm. Да се спазват стриктно фирмените указания на HILTI за полагане на епоксидните състави. Всички отвори се почистват според инструкциите: продухват се min 2 пъти с въздух под налягане, изчеткват се и отново се продухват от 2 до 4 пъти с ръчна помпа.



ЕВРОПЕЙСКИ СЪЮЗ
Европейски фонд
за регионално развитие



Оперативна програма "Регионално развитие" 2007-2013

www.bgregion.eu

Инвестираме във Вашето бъдеще!

Проектът се финансира от Европейския фонд за регионално развитие и
от държавния бюджет на Република България

IV. Използвани материали


- Бетон клас B25 (C20/25 по БДС EN 206-1/NA) за основи контейнери;
- Бетон клас B20 (C16/20) за основи ограда;
- Бетон клас B10 (C8/10) за подложен;
- Добавъчните материали за бетон да отговарят на БДС EN 12620:2002+A1:2008;
- Стомана B235 / A1 за Ø Re = 235 МПа по БДС 4758 : 2008;
- Стомана B420 / AIII за N Re = 420 Мпа;

Изготвянето, транспорта и полагането на бетоновата смес да е в съответствие с „Наредба № 3 за контрол и приемане на бетонни и стоманобетонни конструкции -1994г. (Изм. и доп. 1999г.)“. Времето от приготвянето до полагането на бетоновата смес да не бъде повече от 1 час.

Изискванията на изработката и материалите трябва да бъдат най-добрите за съответния вид и да са в съответствие със стандартите, както са указани в Проекта и Техническите изисквания. Изискванията за изработка и материали подлежат на одобрение от Възложителя в разумен срок преди влагане.

V. Изграждане на ограда по Чл.147, ал.(1) т.7 и ал.(2) на ЗУТ

По периферията на имота е предвидена прозирна ограда с оградни пана от галванизирани стоманени телове и PVC покритие по EN10245. Паната са с размери 250/173см. (300/173см.), захванати със самопробивни резбонарезни болтове към стоманени колонки SHS 50x50x3mm. през 2,52см. и SHS 60x60x4mm. през 3,02см. за паната с ширина 300см. Оградните стълбове от студеноформувани тръбни профили с квадратно сечение (SHS) са поцинковани отвън и отвътре и имат полиестерно (PES) покритие според EN 10326. Оградните пана с ширина 300см. е необходимо да са допълнително усилены с "V" образни хоризонтални профили.

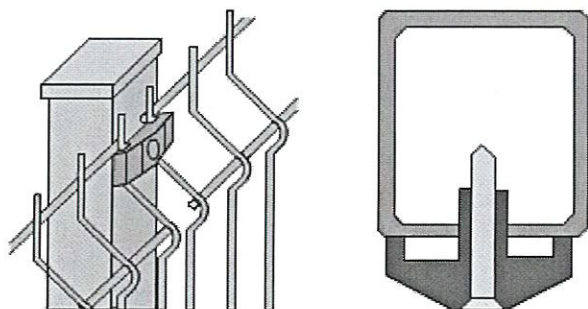

Оперативна програма "Регионално развитие" 2007-2013


www.bgregion.eu

Инвестираме във Вашето бъдеще!


Проектът се финансира от Европейския фонд за регионално развитие и
от държавния бюджет на Република България

Самата ограда следва прилежащия терен и не се явава като подпорна стена, като денивелацията се преодолява със скокове – стъпала не по-високи от 20cm. При стъпаловиден монтаж колоните се залагат на ниската кота.

Основата на новата ограда е от два типа – ивична с ширина 35cm. (по източна, западна и северна граница на имота) – виж Лист № 3 и с единична стъпка (по южната граница) с минимални размери в план 40x40cm. и дълбочина min.70cm. Достигането на здравата почва да стане с увеличаване на подложния бетон, като се осигури вкопаване min 0,20m. в носимоспособния почвен пласт.

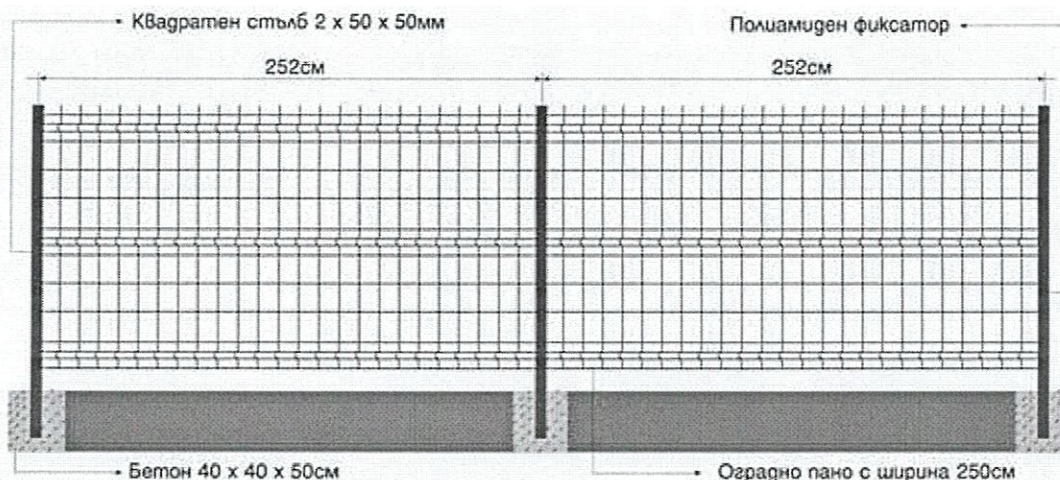

След като са нивелирани правилно стълбовете се бетонират като се подпират с дървени подпори – подкоси, докато бетонът набере min якост - изсъхне. Цокълната плътна част се изпълнява на ламели с дължина max 6,0m., като фугата 2cm. между отделните ламели се запълни със стиропор. Над всички стоманени колонки да се заварят закапачващи метални планки с дебелина 3mm.

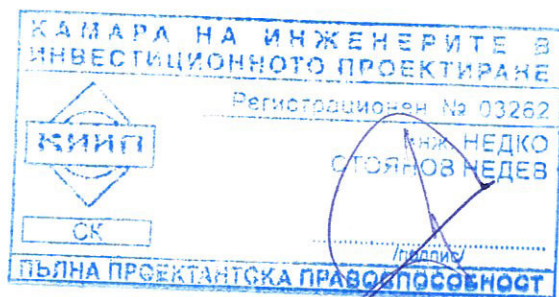

Съставил:.....
/ инж. Недко Стоянов /



Възложител:.....
Община Велико Търново

Консултант:





ЕВРОПЕЙСКИ СЪЮЗ
Европейски фонд
за регионално развитие



Оперативна програма "Регионално развитие" 2007-2013

www.bgregion.eu

Инвестираме във Вашето бъдеще!

Проектът се финансира от Европейския фонд за регионално развитие и
от държавния бюджет на Република България

Съгласували :

Архитект:
/ арх. Матей Савов /

ЕЛ. :
/ инж. П. Петърчев /

ВиК :
/ инж. М. Филева /

ВП :
/ инж. Д. Иванова /

Част Пътна :
/ инж. Д. Димитров /

ПБЗ и ПожБ :
/ инж. М. Косева-Йовчева /

БП :
/ ланд. арх. Ал. Шопов /

ИНВЕСТИСТРОЙ-92" ЕООД, гр. В. Търново
оценяване съответствието на инвестиционните
проекти и строителните документи

Удостоверение № РК-0487 / 06.2815

дата: 10/15. подпис:


(инж. С. Савов)

управител:


/ Ина Минчева-Кържилева /

ОБЩИНА ВЕЛИКО ТЪРНОВО



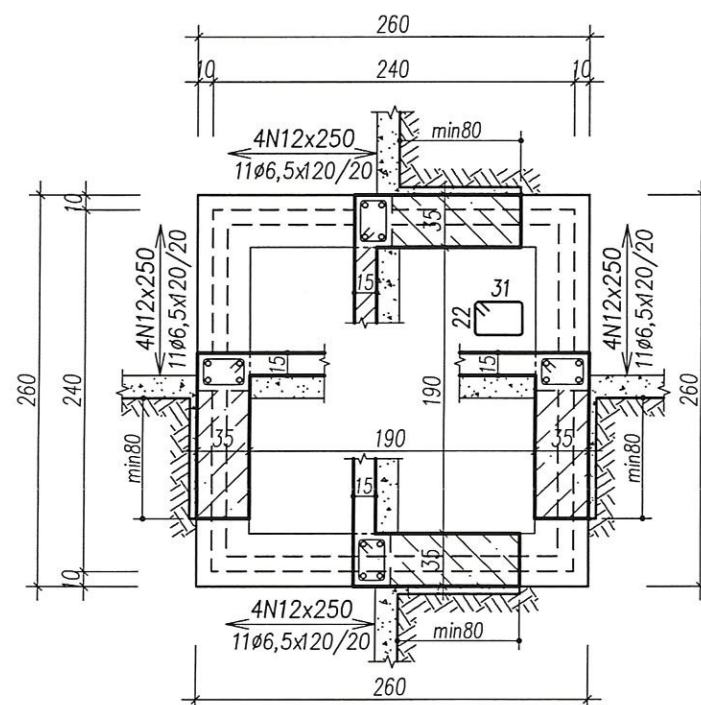

ДЕТАЙЛ НАСТИЛКА
d=15cm.

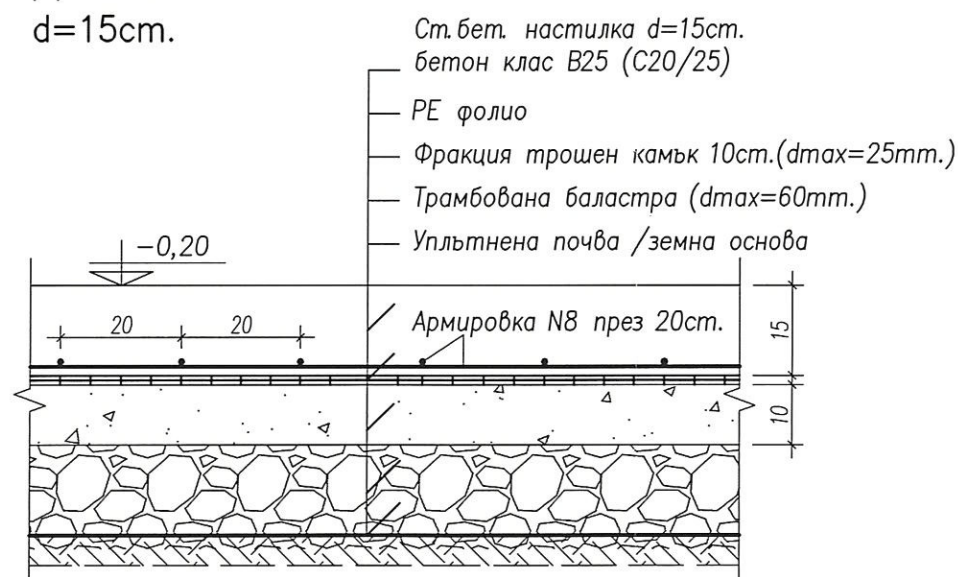

ЕВРОПЕЙСКИ СЪЮЗ
Европейски фонд
за регионално развитие



Оперативна програма "Регионално развитие" 2007-2013



ИНВЕСТИЦИОННО ПРОЕКТИРАНЕ
Удостоверение № РК-0461/07.05.2015
дата: 2015 г. подпис: (инж. С. Стоянов)
/Ина Минчева-Кържалева/

КАМАРА НА ИНЖЕНЕРИТЕ В
ИНВЕСТИЦИОННОТО ПРОЕКТИРАНЕ
Регистрационен № 0075
инж. ИВАНКА НЕДЕВА
ИВАНОВА
ТЕХНИЧЕСКИ КОНТРОЛ - ЧАСТ КОНСТРУКТИВНА

КАМАРА НА ИНЖЕНЕРИТЕ В
ИНВЕСТИЦИОННОТО ПРОЕКТИРАНЕ
Регистрационен № 03262
инж. НЕДКО
СТОЯНОВ НЕДЕВ
ПЪЛН: ...

ФУНДАМЕНТ КАБИНКА ЗА ОХРАНА

STUDIO
MATIS
АРХИТЕКТУРНО
БЮРО

Ул. "Цанко Церковски" 38А, Велико Търново
тел.: (062) 64 99 98 моб.: 0888 228 780 e-mail: studio.matis@abv.bg

АРХИТЕКТУРНО БЮРО
ЕООД "В. ТЪРНОВО"


ПРОЕКТ : ПОДГОТОВКА НА ИНВЕСТИЦИОННИ ПРОЕКТИ В ГР.
В.ТЪРНОВО ЗА СЛЕДВАЩИЯ ПРОГРАМЕН ПЕРИОД,
КОЙТО СЕ ОСЪЩЕСТВЯВА С ФИНАНСОВАТА
ПОДКРЕПА НА ОПРР 2007-2013 Г.

ПОЗИЦИЯ 5: ПОДГОТОВКА НА ИНВЕСТИЦИОННИ ПРОЕКТИ ЗА :

ОБЕКТ 10 ИЗГРАЖДАНЕ НА ОБЩЕСТВЕН ПАРКИНГ НА
УЛ. "КРАЙБРЕЖНА" ,ГР.В.ТЪРНОВО

ПРОЕКТАНТ:	КОНСТРУКЦИИ	инж. Н.СТОЯНОВ	ЧАСТ: КОНСТРУКТИВНО СТАНОВИЩЕ
СЪГЛАСУВАЛИ:	АРХИТЕКТУРА	арх. М.САВОВ	ФАЗА: РАБОТЕН ПРОЕКТ
	ЕЛ.	инж. П.ПЕТЪРЧЕВ	
	Вик	инж. М.ФИЛЕВА	
	ВП	инж. Д.ИВАНОВА	
	ЧАСТ ПЪТНА	инж. Д. ДИМИТРОВ	МАЩАБ 1:50
	ПБЗ; ПожБ	инж. М. КОСЕВА-ЙОВЧЕВА	
	ПБ	л.арх. А. ШОПОВ	ЛИСТ: 1
	ВЪЗЛОЖИТЕЛ	ОБЩИНА В.ТЪРНОВО	V.2015

Този проект е изпълнен с финансовата подкрепа на Оперативна програма "Регионално развитие 2007-2013", съфинансирана от Европейския фонд за регионално развитие. Цялата отговорност за съдържанието на публикацията се носи от АРХИТЕКТУРНО БЮРО "МАТИС" и при никакви обстоятелства не може да се счита, че тази публикация отразява официалното становище на Европейския съюз и Управляващия орган.

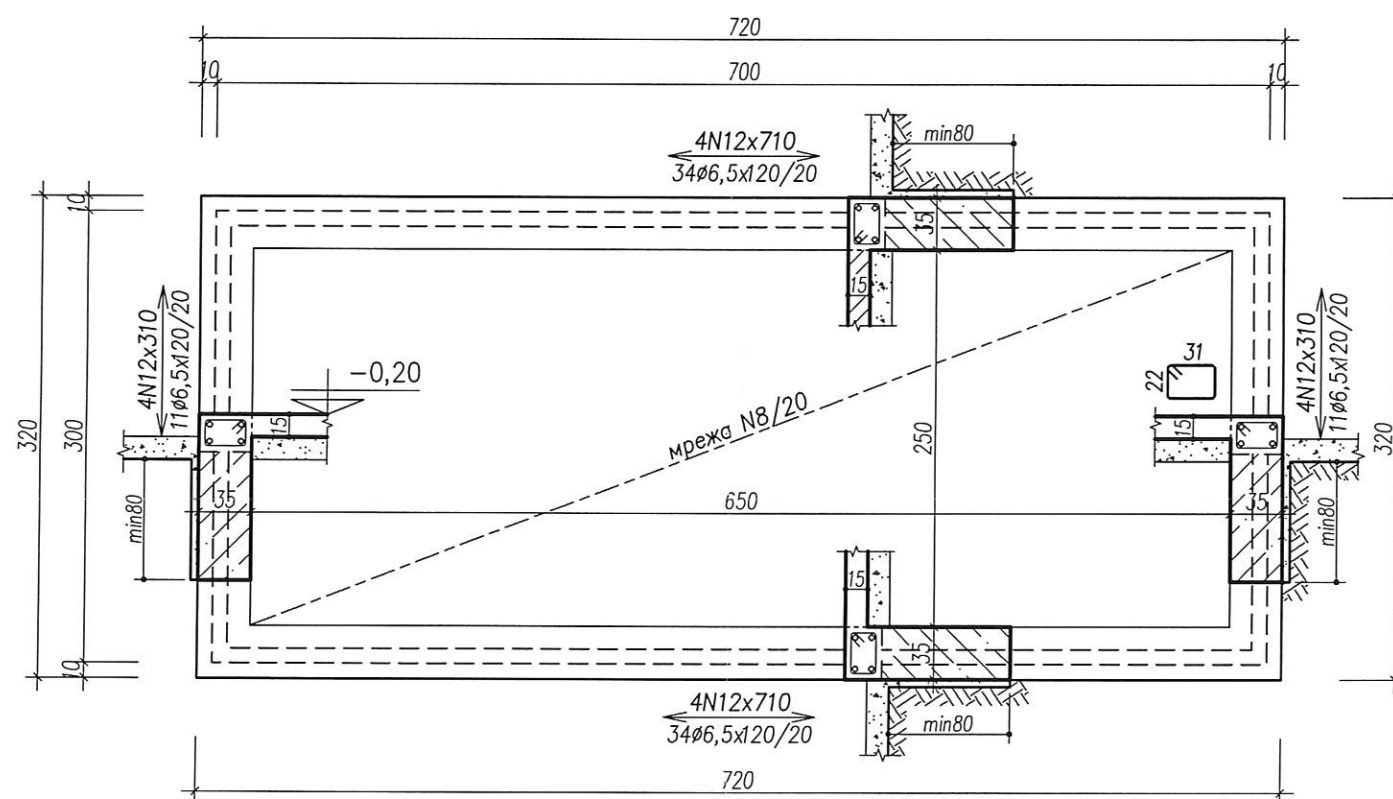

ЗАБЕЛЕЖКИ:

Основите са изчислени за почвено натоварване: $R_n = 200 \text{ kN/m}^2$
 Сеизмичен коефициент: $K_s = 0,15$ за VIII сеизм. степен

Бетон клас В 25 (C20/25 по БДС EN 206-1/NA) за основи
 Стомана В420/A-III (за N); В235/A-I (за ø) по БДС 4758 : 2008

Подовата настилка $d = 15 \text{ cm}$. на к. -0,20 да се армира
 с мрежа N8 (AIII) през 20cm. каре.

Обратните насипи да се изпълняват на пластове по 20-30cm.
 от еднородна строителна почва с послойно трабоване.

Фундирането се извършва в здрава, ненарушена земна основа
 като се осигури вкопаване в носимоспособния почвен пласт $\text{min } 30 \text{ cm}$.



ЕВРОПЕЙСКИ СЪЮЗ
 Европейски фонд
 за регионално развитие



Оперативна програма "Регионално развитие" 2007-2013
www.bgregio.eu



ОПРР

ИНВЕСТИЦИОННИ ПРОЕКТИ
 "ИНВЕСТИЦИОННИ ПРОЕКТИ" ЕООД, гр. В. Търново
 оценяване съответствието на инвестиционни проекти и строителен надзор
 Удостоверение № РК-0481 от 06.06.2015 г.
 дата: 20.05.2015 г.
 (инж. С. Стоянов)
 управител
 /Мла Минчева-Камилева/

ВЕЛИКО ТЪРНОВО
 ГЛАВЕН
 АРХИТЕКТ
 30.05.2015

КАМАРА НА ИНЖЕНЕРИТЕ В
 ИНВЕСТИЦИОННОТО ПРОЕКТИРАНЕ
 Регистрационен № 0075
 инж. ИВАНКА НЕДЕВА
 ИВАНОВА
 ТЕХНИЧЕСКИ КОНТРОЛ

КАМАРА НА ИНЖЕНЕРИТЕ В
 ИНВЕСТИЦИОННОТО ПРОЕКТИРАНЕ
 Регистрационен № 03262
 инж. НЕДКО
 СТОЯНОВ НЕДЕВ
 ПЪЛН. АСЕКТАТСКА ПРИГОДНОСТ

ФУНДАМЕНТ ОБЩЕСТВЕНА ТОАЛЕТНА

STUDIO
 MATIS
 АРХИТЕКТУРНО
 БЮРО

Ул. "Цанко Церковски" 88А, Велико Търново
 тел.: (062) 64 98 98 моб.: 0888 228 780 e-mail: studio.matis@abv.bg

АРХИТЕКТУРНО БЮРО
 "МАТИС"
 ЕООД - В. ТЪРНОВО


ПРОЕКТ : ПОДГОТОВКА НА ИНВЕСТИЦИОННИ ПРОЕКТИ В ГР.
 В.ТЪРНОВО ЗА СЛЕДВАЩИЯ ПРОГРАМЕН ПЕРИОД,
 КОЙТО СЕ ОСЪЩЕСТВЯВА С ФИНАНСОВАТА
 ПОДКРЕПА НА ОПРР 2007-2013 Г.

ПОЗИЦИЯ 5: ПОДГОТОВКА НА ИНВЕСТИЦИОННИ ПРОЕКТИ ЗА :

ОБЕКТ 10 ИЗГРАЖДАНЕ НА ОБЩЕСТВЕН ПАРКИНГ НА
 УЛ. "КРАЙБРЕЖНА" ,ГР.В.ТЪРНОВО

ПРОЕКТАНТ:	КОНСТРУКЦИИ	инж. Н.СТОЯНОВ	ЧАСТ: КОНСТРУКТИВНО СТАНОВИЩЕ
СЪГЛАСУВАЛИ:	АРХИТЕКТУРА	арх. М.САВОВ	ФАЗА: РАБОТЕН ПРОЕКТ
	ЕЛ.	инж. П.ПЕТЪРЧЕВ	МАЩАБ 1:50
	ВиК	инж. М.ФИЛЕВА	ЛИСТ: 2
	ВП	инж. Д.ИВАНОВА	V.2015
	ЧАСТ ПЪТНА	инж. Д. ДИМИТРОВ	
	ПБЗ, ПожБ	инж. М. КОСЕВА-ЙОВЧЕВА	
	ПБ	л.арх. А. ШОПОВ	
	ВЪЗЛОЖИТЕЛ	ОБЩИНА В.ТЪРНОВО	

Този проект е изпълнен с финансовата подкрепа на Оперативна програма "Регионално развитие 2007-2013", съфинансирана от Европейския фонд за регионално развитие. Цялата отговорност за съдържанието на публикацията се носи от АРХИТЕКТУРНО БЮРО "МАТИС" и при никакви обстоятелства не може да се счита, че тази публикация отразява официалното становище на Европейския съюз и Управляващия орган.

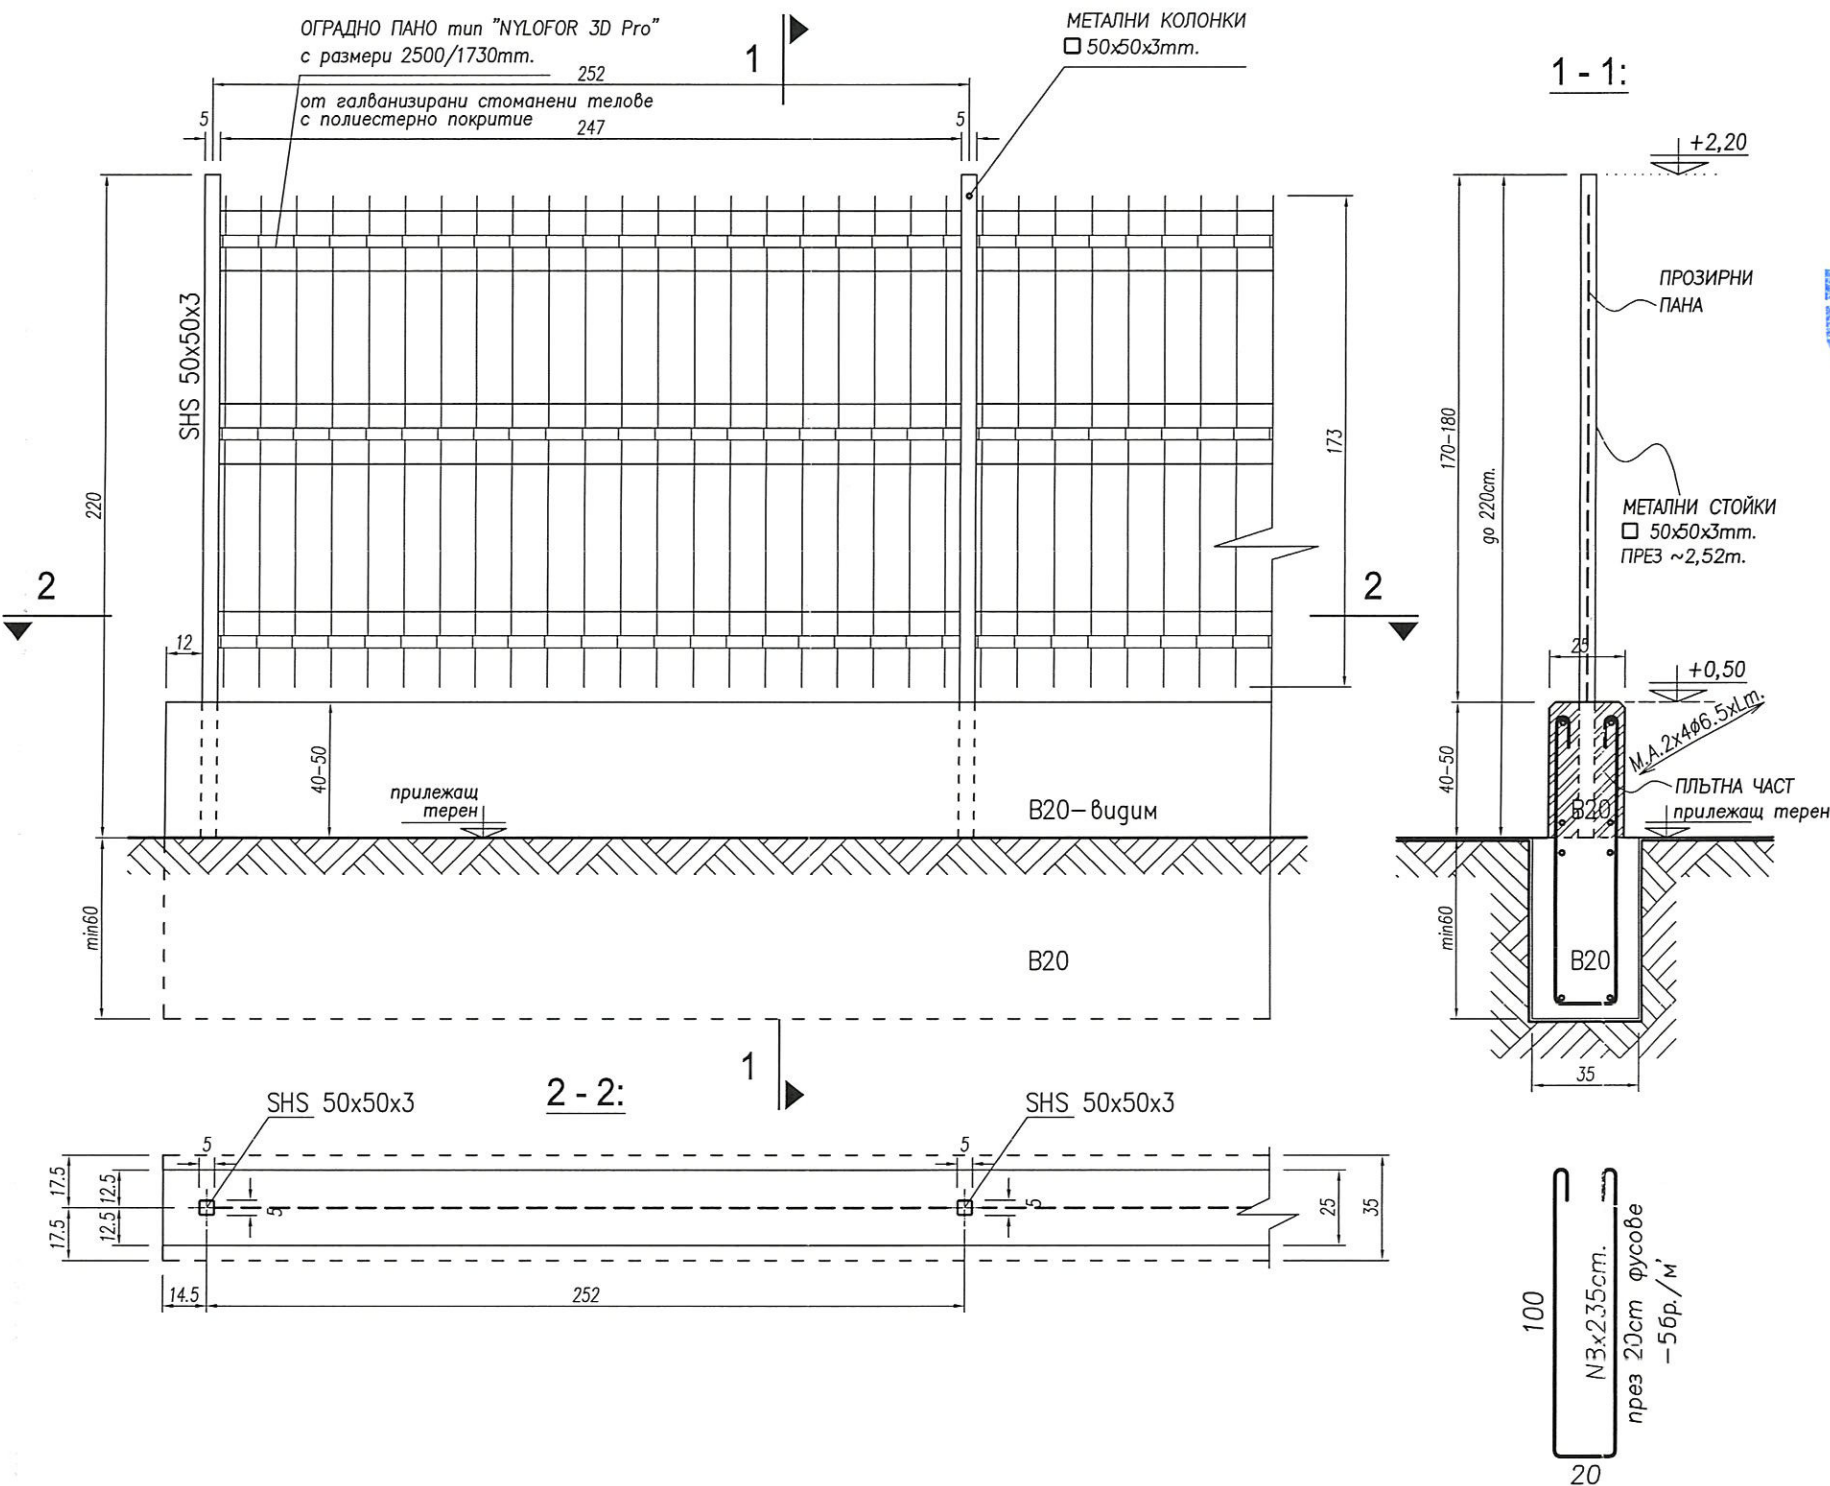

ЗАБЕЛЕЖКИ:

Материал: ВСтЗпс5 по БДС 2592-71 за планки и листови изделия
 – S235JRH по EN10219-2 за затворени квадратни профили SHS 50x3mm.
 Електроди E38 3 RB12 по БДС EN ISO 2560-2010 за ръчно заваряване
 Преди употреба да се подсушат 1 час при температура 150°.
 Над всички метални колони да се заварят закапачващи
 планки с дебелина 3mm.

Бетон клас В 20 (C16/20 по БДС EN 206-1/NA) – видим;
 Бетон клас В 10 (C8/10) за подложен.
 Стомана В235/A-I (Ø);
 Стомана В420/A-III (N) по БДС 4758 :2008
 Да се осигури бетоново покритие min 2,5cm.
 с фиксатори на арматурата в цокъла.



Оперативна програма "Регионално развитие" 2007-2013
 Инвестираме във Вашето бъдеще!
 Проектът се финансира от Европейския фонд за регионално развитие и
 от държавния бюджет на Република България
 Удостоверение №РК-0481/23.06.2015 г.
 дата: 2015 г. подпис: [Signature]
 управител: [Signature]
 /Ина Минчева-Кърджалиева/

КАМАРА НА ИНЖЕНЕРИТЕ В
 ИНВЕСТИЦИОННОТО ПРОЕКТИРАНЕ
 Регистрационен № 0075
 инж. ИВАНКА НЕДЕВА
 ИВАНОВА
 2015
 ТЕХНИЧЕСКИ КОНТРОЛ - ЧАСТ КОНСТРУКТИВНА

КАМАРА НА ИНЖЕНЕРИТЕ В
 ИНВЕСТИЦИОННОТО ПРОЕКТИРАНЕ
 Регистрационен № 03262
 инж. НЕДКО
 СТОЯНОВ НЕДЕВ
 ПОЛЪЗОВАТЕЛСКА ПРАВОСПОСОБНОСТ

ФРАГМЕНТ ПРОЗИРНА ОГРАДА

STUDIO MATIS
 АРХИТЕКТУРНО БЮРО
 Ул. "Цанко Церковски" 38А Велико Търново
 тел.: (062) 64 99 98 моб.: 0888 228 780 e-mail: studio_matis@abv.bg

ПРОЕКТ : ПОДГОТОВКА НА ИНВЕСТИЦИОННИ ПРОЕКТИ В ГР. В.ТЪРНОВО ЗА СЛЕДВАЩИЯ ПРОГРАМЕН ПЕРИОД, КОЙТО СЕ ОСЪЩЕСТВЯВА С ФИНАНСОВАТА ПОДКРЕПА НА ОПРР 2007-2013 Г.

ПОЗИЦИЯ 5: ПОДГОТОВКА НА ИНВЕСТИЦИОННИ ПРОЕКТИ ЗА :

ОБЕКТ 10 ИЗГРАЖДАНЕ НА ОБЩЕСТВЕН ПАРКИНГ НА УЛ. "КРАЙБРЕЖНА" ,ГР.В.ТЪРНОВО

ПРОЕКТАНТ:	КОНСТРУКЦИИ	инж. Н.СТОЯНОВ	ЧАСТ: КОНСТРУКТИВНО СТАНОВИЩЕ
СЪУЧАСУВАЛИ:	АРХИТЕКТУРА	арх. М.САВОВ	ФАЗА: РАБОТЕН ПРОЕКТ
	ЕА	инж. П.ПЕТЪРЧЕВ	
	Вик	инж. М.ФИЛЕВА	
	ВП	инж. Д.ИВАНОВА	
30-10-2015	ЧАСТ ПЪТНА	инж. Д. ДИМИТРОВ	МАЩАБ 1:25
	ПБЗ, ПожБ	инж. М. КОСЕВА-ЙОВЧЕВА	
	ПБ	л.арх. А. ШОПОВ	ЛИСТ: 3
	ВЪЗЛОЖИТЕЛ	ОБЩИНА В.ТЪРНОВО	V.2015

Този проект е изпълнен с финансовата подкрепа на Оперативна програма "Регионално развитие 2007-2013", съфинансирана от Европейския фонд за регионално развитие. Цялата отговорност за съдържанието на публикацията се носи от АРХИТЕКТУРНО БЮРО "МАТИС" и при никакви обстоятелства не може да се счита, че тази публикация отразява официалното становище на Европейския съюз и Управляващия орган.