

Оперативна програма "Регионално развитие" 2007-2013

www.bgregio.eu

Инвестираме във Вашето бъдеще!

Проектът се финансира от Европейския фонд за регионално развитие и
от държавния бюджет на Република България

STUDIO
MATIS
АРХИТЕКТУРНО
БЮРО

Ул. "Цанко Церковски" 38А Велико Търново
тел.: (062) 64 99 98 моб.: 0888 228 780

e-mail: studio_matis@abv.bg www.studio-matis.com

ПРОЕКТ: ПОДГОТОВКА НА ИНВЕСТИЦИОННИ ПРОЕКТИ В ГР. В.ТЪРНОВО
ЗА СЛЕДВАЩИЯ ПРОГРАМЕН ПЕРИОД, КОЙТО СЕ ОСЪЩЕСТВЯВА С
ФИНАНСОВАТА ПОДКРЕПА НА ОПРР 2007-2013 Г.

ПОЗИЦИЯ 5: ПОДГОТОВКА НА ИНВЕСТИЦИОННИ ПРОЕКТИ ЗА:

ОБЕКТ 9 ПЛОЩАД "СЪЕДИНЕНИЕ"

ФАЗА: РАБОТЕН ПРОЕКТ **ВЪЗЛОЖИТЕЛ:** ОБЩИНА ВЕЛИКО ТЪРНОВО


ЧАСТ: ГЕОДЕЗИЯ

КОНСУЛТАНТ:

ИНВЕСТИЦИОННА ЕООД гр. В. Търново
оценяване съответствието на инвестиционните
проекти и строителен надзор

Удостоверение № НК-048/01.08.2015 г.

дата: 2015 г. подписан от: М. ИВАНОВА
управител

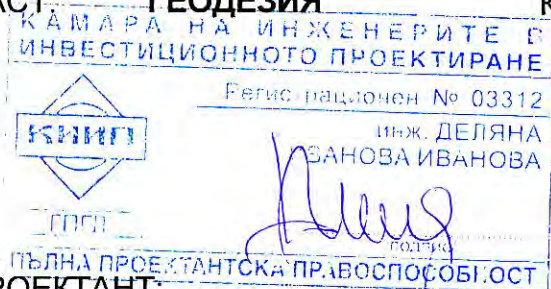

ПЪЛНА ПРОЕКТАНТСКА ПРАВОСПОСОБНОСТ

ПРОЕКТАНТ: /инж. Д. ИВАНОВА /

СЪГЛАСУВАЛИ:

АРХИТЕКТУРА: (арх. ПЛ. ЦАНЕВ)

(арх. М. САВОВ)

ВиК: (инж. М. ФИЛЕВА)

ПОЖБ и ПБЗ: (инж. М. КОСЕВА-ЙОВЧЕВА)

КОНСТРУКЦИИ: (инж. Н. СТОЯНОВ)

ЕЛ: (инж. П. ПЕТЪРЧЕВ)

ПБ: (л. арх. А. ШОПОВ)

АПРИЛ 2015

ЗА ПЪЛНА ПРОЕКТАНТСКА ПРАВОСПОСОБНОСТ

Регистрационен номер № 03312

Важи за 2015 година

ИНЖ. ДЕЛЯНА ИВАНОВА ИВАНОВА

ОБРАЗОВАТЕЛНО-КВАЛИФИКАЦИОНЕН СТУПЕН
МАГИСТЪР

ПРОФЕССИОНАЛЬНАЯ КВАЛИФИКАЦИЯ

[illegible]

с протоколно решение на УС на КИИП 59/26.06.2009 г. по частна

ТЕОЛІЗІЯ ПРИРОДИ, ТЕОЛІЗІЯ ВЕРТИКАЛЬНО ПЛАНИРУАННЯ, ТРАСИРОВАННЯ
ПРОЕКТИ ПЛАНОВЕ ПЛАНОВЕ ЗА РЕГУЛІАЦІЯ

Председател на РК

Председател на КР

[Signature]

Ирина С. Кудрова

4420 M. K. Gordon

Председатель: Вера КИЗАН

и.о.г. С.И. Кутарев

03175

Застрахователна полица
"Обща гражданска отговорност към трети лица с добавък за професионална отговорност"

№ 3400140510000011

ЗАД "БУЛСТРАД ВИЕНА ИНШУРЪНС ГРУП" – 1040 София, пл. Позитано № 5, НДР 1223041392, ЕИК по Булстат 000694286, регистрирано по фирмено дело № 2710/1992г., разрешение за извършване на застрахователна дейност № 11/16.07.1998г. издадено от НСЗ при МС

На основание платена застрахователна премия и съгласно Общите условия и добавъците на тази застрахователна полица ЗАД "Булстрад Виена Иншурънс Груп" приема при настъпване на застрахователно събитие в рамките на застрахователния срок да обезщети Застрахования в рамките на лимитите на отговорност

Застрахован:	инж. Деляна Иванова Иванова		
ЕИК по Булстат:	6502274490		
Адрес на управление:	Велико Търново, 5000, ул. "Плиска" № 5, вх. Б, ап. 15		
Предмет на дейност:	Изработване на кадастрални карти и имотни регистри. Геодезически дейности в проектирането и в строителството.		
Местонахождение на застрахования обект:	Велико Търново, 5000, ул. "Плиска" № 5, вх. Б, ап. 15		
Лимит на отговорност	15,000.00 BGN	за едно събитие	30,000.00 BGN в агрегат
Лимит на отговорност за правни разноси:	500.00 BGN	за едно събитие	1,000.00 BGN в агрегат
Лимит на отговорност за професионална отговорност:	15,000.00 BGN	за едно събитие	30,000.00 BGN в агрегат
Територия на валидност на покритието	Република България		
Самоучастие:	Не се прилага		

Срок на застраховката:	Сп.	00:00	Настъпване	10-10-2014 г.	по	23:59	Настъпване	10-10-2015 г.
------------------------	-----	-------	------------	---------------	----	-------	------------	---------------

Застрахователна премия:	81.60 BGN
/ Еднократно/	
- по основно покритие:	56.08 BGN
- по добавък/добавъци:	25.52 BGN
- Общо:	81.60 BGN
Словом: / осемдесет и едно и 0.60 BGN /	
Застрахователна премия	Платена
Разрешено плащане вноска	
1. 20.43 BGN Падеж: 10-10-2013	Дата на плащане: 09-10-2014
2. 20.39 BGN Падеж: 10-01-2014	Дата на плащане: 10-01-2015
3. 20.39 BGN Падеж: 10-04-2014	Дата на плащане: 10-04-2015
4. 20.39 BGN Падеж: 10-07-2014	Дата на плащане: 10-07-2015

Застрахователното покритие обхваща:
ПРОФЕСИОНАЛНА ОТГОВОРНОСТ НА ПРАВОСПОСОБНО ЛИЦЕ ПО КАДАСТЪР, ГЕОДЕЗИЯ И КАРТОГРАФИЯ ПО ЗКИР съгл. Чл. 20 ал. 1 (ЗКИР), в упражняване на геодезически дейности в проектирането и строителството

Бележка: Към застрахователната полица е издаден добавък „Професионална отговорност“, неразделна част от настоящата полица

Получих и съм запознат с условията на застрахователна полица "Обща гражданска отговорност към трети лица" и ги приемам. Декларирам, че посочените данни и информация са точни и пълни.

Място и дата на издаване: Велико Търново, 09-10-2014 г.

За Застрахования:

(фамилия, подпис, печат)

За ЗАД "Булстрад Виена Иншурънс Груп":

(фамилия, подпис, печат)

☒ Брокер ☒ Необвързан агент ☐ Обвързан агент	Договор №/Легитимационен документ №: 81200510 81200510 Име, Фамилия/Фирма: ГЕОРГИЕВ, 2000 Адрес: 5140, Лясковец, ул. "Ив. Камбуров" № 2 Оряховица, ул. "Георги Измирлиев" 22
---	---

БУЛСТРАД
VIENNA INSURANCE GROUP

BULSTRAD

VIENNA INSURANCE GROUP

Застрахователна полица**"Обща гражданска отговорност към трети лица с добавък за професионална отговорност"**

№ 3400150510000032

ЗАД "БУЛСТРАД ВИЕНА ИНШУРЪНС ГРУП" - 1040 София, пд. Поинтано № 5, ПДР 1223041392, ЕИК по Булетат 000694286, регистрирано по фирмено дело № 2710/1992г., разрешение за извършване на застрахователна дейност № 11/16.07.1998г. издадено от ИСЗ при МС

На основание платена застрахователна премия и съгласно Общите условия и добавките на тази застрахователна полица ЗАД "Булстрад Виена Иншурънс Груп" приема при настъпване на застрахователно събитие в рамките на застрахователния срок да обезщети Застрахования в рамките на лимитите на отговорност

Застрахован:	инж. Деляна Иванова Иванова		
ЕИК по Булетат:	6502274490		
Адрес на управление:	Велико Търново, 5000, ул. "Плиска" № 5, вх. Б, ап. 15		
Предмет на дейност:	Изработване на кадастрални карти и имотни регистри. Геодезически дейности в проектирането и в строителството.		
Местонахождение на застрахования обект:	Велико Търново, 5000, ул. "Плиска" № 5, вх. Б, ап. 15		
Лимит на отговорност	15,000.00 BGN	за едно събитие	30,000.00 BGN в агрегат
Лимит на отговорност за всички рискове:	500.00 BGN	за едно събитие	1,000.00 BGN в агрегат
Лимит на отговорност за професионална отговорност:	15,000.00 BGN	за едно събитие	30,000.00 BGN в агрегат
Територия на валидност на покритието:	Република България		
Самоучастие:	100 BGN от всяка една щета		

Срок на застраховане:	От	09:00	часа на	10-10-2015 г.	до	23:59	часа на	10-10-2016 г.
-----------------------	----	-------	---------	---------------	----	-------	---------	---------------

Застрахователна премия / Еднократно:	81.60 BGN	Застрахователното покритие обхваща: ПРОФЕСИОНАЛНА ОТГОВОРНОСТ НА ПРАВОСПОСОБНО ЛИЦЕ ПО КАДАСТЪР, ГЕОДЕЗИЯ И КАРТОГРАФИЯ ПО ЗКИР съгл. Чл. 20 а т. 1 (ЗКИР), в упражняване на геодезически дейности в проектирането и строителството
- по основно покритие:	56.08 BGN	
- по добавък/добавки:	25.52 BGN	
- Общо: 81.60 BGN		
Застрахователна премия / Разрочен плащат:	Платен	Бележка: Към застрахователната полица е издаден добавък "Професионална отговорност" неразделна част от настоящата полица
1. 20.43 BGN (срок на плащане: 09-10-2015, дата на плащане: 09-10-2015)		
2. 20.39 BGN (срок на плащане: 10-04-2016, дата на плащане: 10-01-2016)		
3. 20.29 BGN (срок на плащане: 10-04-2016, дата на плащане: 10-04-2016)		
4. 20.39 BGN (срок на плащане: 10-07-2016, дата на плащане: 10-07-2016)		

Получих и съм запознат с условията на застрахователна полица "Обща гражданска отговорност към трети лица" и ги приемам. Дана приемам, че посочените данни и информация са точни и пълни.

Место и дата на издаване: Велико Търново, 09-10-2015 г.

За Застрахователя:

Фамилия, подпис, печат:

За ЗАД "Булстрад Виена Иншурънс Груп"

(фамилия, подпис, печат)

☒ Брокер ☒ Необвързан агент ☐ Обвързан агент	Договор №/Легитимационен документ №: 81200510 81200510 Име, Фамилия/Фирма: ГЕОРГИЕВ - 2600 ООД Адрес: 5140 Лясковец, ул. "Ив. Камбуров" 5 вх. А ет. 2 5100, Горна Оряховица, ул. "Георги Измирлиев" 22.
---	---



ЕВРОПЕЙСКИ СЪЮЗ
Европейски фонд
за регионално развитие



Оперативна програма "Регионално развитие" 2007-2013

www.bgregion.eu

Инвестираме във Вашето бъдеще!

Проектът се финансира от Европейския фонд за регионално развитие и
от държавния бюджет на Република България

STUDIO
MATIS
АРХИТЕКТУРНО
БЮРО

Ул. "Цанко Церковски" 38А Велико Търново
тел.: (062) 64 99 98 моб.: 0888 228 780

e-mail: studio_matis@abv.bg www.studio-matis.com

ОБЯСНИТЕЛНА ЗАПИСКА

ПРОЕКТ: ПОДГОТОВКА НА ИНВЕСТИЦИОННИ ПРОЕКТИ В ГР. В.ТЪРНОВО
ЗА СЛЕДВАЩИЯ ПРОГРАМЕН ПЕРИОД, КОЙТО СЕ ОСЪЩЕСТВЯВА
С ФИНАНСОВАТА ПОДКРЕПА НА ОПРР 2007-2013 Г.

ПОЗИЦИЯ 5: ПОДГОТОВКА НА ИНВЕСТИЦИОННИ ПРОЕКТИ ЗА:

ОБЕКТ 9 ПЛОЩАД "СЪЕДИНЕНИЕ"

ФАЗА: РАБОТЕН ПРОЕКТ

ЧАСТ: ГЕОДЕЗИЯ

ВЪЗЛОЖИТЕЛ: ОБЩИНА ВЕЛИКО ТЪРНОВО

I. Обща част

Настоящият проект е изготвен въз основа на задание от възложителя Община Велико Търново в рамките на проект „Подготовка на инвестиционни проекти в гр. В. Търново за следващия програмен период, който се осъществява с финансовата

Оперативна програма "Регионално развитие" 2007-2013

www.bgregio.eu

Инвестираме във Вашето бъдеще!

Проектът се финансира от Европейския фонд за регионално развитие и
от държавния бюджет на Република България

подкрепя на ОПРР 2007-2013г.", съфинансирана от Европейския съюз чрез
Европейския фонд за регионално развитие.

II. Теренно-ситуационна снимка.

Геодезическите измервания са извършени с тотална станция Leica TCR 405 . За изходни са използвани точки от работната геодезическа основа с номера РТ 1196 и РТ 1197 от работната геодезическа основа на гр.Велико Търново. Заснети са всички необходими подробности за изработване на теренно-ситуационна снимка на обекта. Терена е показан чрез подробни точки с надморски височини в Балтийска височинна с-ма. Съществуващата настилка на площада е в лошо състояние. Наклонът е в посока север-юг . Повърхностните води се отвеждат гравитачно. Теренно-ситуационната снимка е представена в М 1:250-лист1.

III. Вертикална планировка.

Въз основа на проекта в части Паркоустрояване и благоустрояване и Архитектура е разработен проект за вертикална планировка във височинна с-ма Балтийска. Определени са проектните коти на новите настилки. Нивата са съобразени с изградената транспортна инфраструктура - улица «Читалищна» и улица «Иван Вазов», съществуващите сгради и подходите към тях. Проектното решение предлага отвеждане на повърхностните води с подходящи наклони към дъждоприемни шахти на територията на площада. Вида и размера на дъждоприемните решетки е определен в проекта по част ВиК. Вертикалната планировка е представена в М 1:200-лист2. На нея са отразени вида на настилки, проектните коти и наклони. Означени са проектните надморски височини на всички ситуационни точки. Проектният терен е изобразен чрез хоризонтали със сечение 10см.

За изходен репер да се използва надморската височина на РТ 1196 $H=179.341$ м.

IV. Трасировъчен план.

Изработеният трасировъчен план на обекта дава възможност за отлагане на терена на всички елементи от новото строителство. Трасировъчните данни са представени в координатен регистър в координатна с-ма 1970 г . Трасирането може да се извърши от точките от работната геодезическа основа.

КООРДИНАТЕН РЕГИСТЪР
изходните точки

№	X,м	Y,м	H,м
РТ1196	4670538.064	9455762.259	179.341
РТ1197	4670620.236	9455700.994	184.816



ЕВРОПЕЙСКИ СЪЮЗ
Европейски фонд
за регионално развитие



ОПРР

Оперативна програма "Регионално развитие" 2007-2013

www.bgregion.eu

Инвестираме във Вашето бъдеще!

Проектът се финансира от Европейския фонд за регионално развитие и
от държавния бюджет на Република България

**КООРДИНАТЕН РЕГИСТЪР
ситуационни точки от проекта**

№	X,м	Y,м	№	X,м	Y,м
1	4670542.282	9455738.181	29	4670520.276	9455771.496
2	4670540.843	9455741.913	30	4670523.075	9455772.575
3	4670538.429	9455740.983	31	4670512.531	9455774.298
4	4670535.983	9455747.328	32	4670514.115	9455774.911
5	4670535.336	9455749.007	33	4670516.348	9455769.124
6	4670537.750	9455749.938	34	4670519.147	9455770.203
7	4670536.239	9455753.857	35	4670520.873	9455765.724
8	4670532.598	9455752.453	36	4670518.074	9455764.645
9	4670530.800	9455757.119	37	4670518.506	9455763.526
10	4670534.441	9455758.522	38	4670515.711	9455762.448
11	4670532.247	9455764.214	39	4670520.052	9455759.513
12	4670530.485	9455768.786	40	4670522.030	9455754.381
13	4670528.403	9455768.627	41	4670519.305	9455753.326
14	4670533.274	9455770.504	42	4670526.676	9455756.172
15	4670530.155	9455773.803	43	4670526.892	9455755.612
16	4670526.676	9455773.105	44	4670529.553	9455748.707
17	4670528.542	9455773.825	45	4670524.908	9455746.917
18	4670527.933	9455775.404	46	4670526.203	9455743.558
19	4670527.319	9455776.997	47	4670529.002	9455744.637
20	4670522.140	9455775.001	48	4670530.944	9455739.598
21	4670520.616	9455779.220	49	4670528.145	9455738.519
22	4670512.662	9455783.844	50	4670530.088	9455733.477
23	4670509.303	9455782.667	51	4670528.766	9455732.960
24	4670510.731	9455778.962	52	4670534.250	9455735.085
25	4670513.736	9455780.121	53	4670531.876	9455741.243
26	4670515.394	9455780.760	54	4670534.348	9455742.196
27	4670515.391	9455775.828	55	4670536.722	9455736.038
28	4670518.190	9455776.908			



„ИНВЕСТИСТРОЙ-92“ ЕООД, гр.В.Търново

оценяване и изготвяне на инвестиционни проекти и строителен надзор

Удостоверение №РК-0481/04.06.2015 г.

дата: 2015 г. подпис: [Signature]

управител

/Ина Минчева/

ИНВЕСТИСТРОЙ-92

ОБЩИНА ВЕЛИКО ТЪРНОВО

ВЕЛИКО ТЪРНОВО

ВЕЛИКО ТЪРНОВО

ИНВЕСТИЦИОННОТО ПРОЕКТИРАНЕ

Регистрационен № 03312

инж. ДЕЛЯНА

ИВАНОВА ИВАНОВА

Проектант

/инж. Деляна Иванова/

ТЕЛНА ПРОЕКТАНТСКА ПРАВОСПОСОБНОСТ

Възложител

Община Велико Търново

Този проект е изпълнен с финансовата подкрепа на Оперативна програма "Регионално развитие" 2007-2013, съфинансирана от Европейския фонд за регионално развитие. Цялата отговорност за съдържанието на публикацията се носи от Архитектурно бюро "МАТИС" и при никакви обстоятелства не може да се счита, че тази публикация отразява официалното становище на Европейския съюз и Управляващия орган.



ЕВРОПЕЙСКИ СЪЮЗ
Европейски фонд
за регионално развитие



Оперативна програма "Регионално развитие" 2007-2013

www.bgregion.eu

Инвестираме във Вашето бъдеще!

Проектът се финансира от Европейския фонд за регионално развитие и
от държавния бюджет на Република България

Консултант:.....

Съгласували :

Архитектура:.....

/арх.Пл.Цанев/

/арх.М.Савов/

Конструкции:.....

/инж.Н.Стоянов/

ЕЛ :.....

/инж. П.Петърчев/

Вик :.....

/инж.М.Филева/

ПБЗ и ПожБ :.....

/инж.М.Косева-Йовчева/

БП :.....

/л.арх. А. Шопов/




ИНВЕСТИСТРОЙ-92" ЕООД, гр.В.Търново
оценяване съответствието на инвестиционните
проекти и строителен надзор

Удостоверение №РК-0481/01.06.2015 г.

дата: 20.06.2015

подпис: *[Signature]*
Удостоверител
/инж.М.Косева-Йовчева/





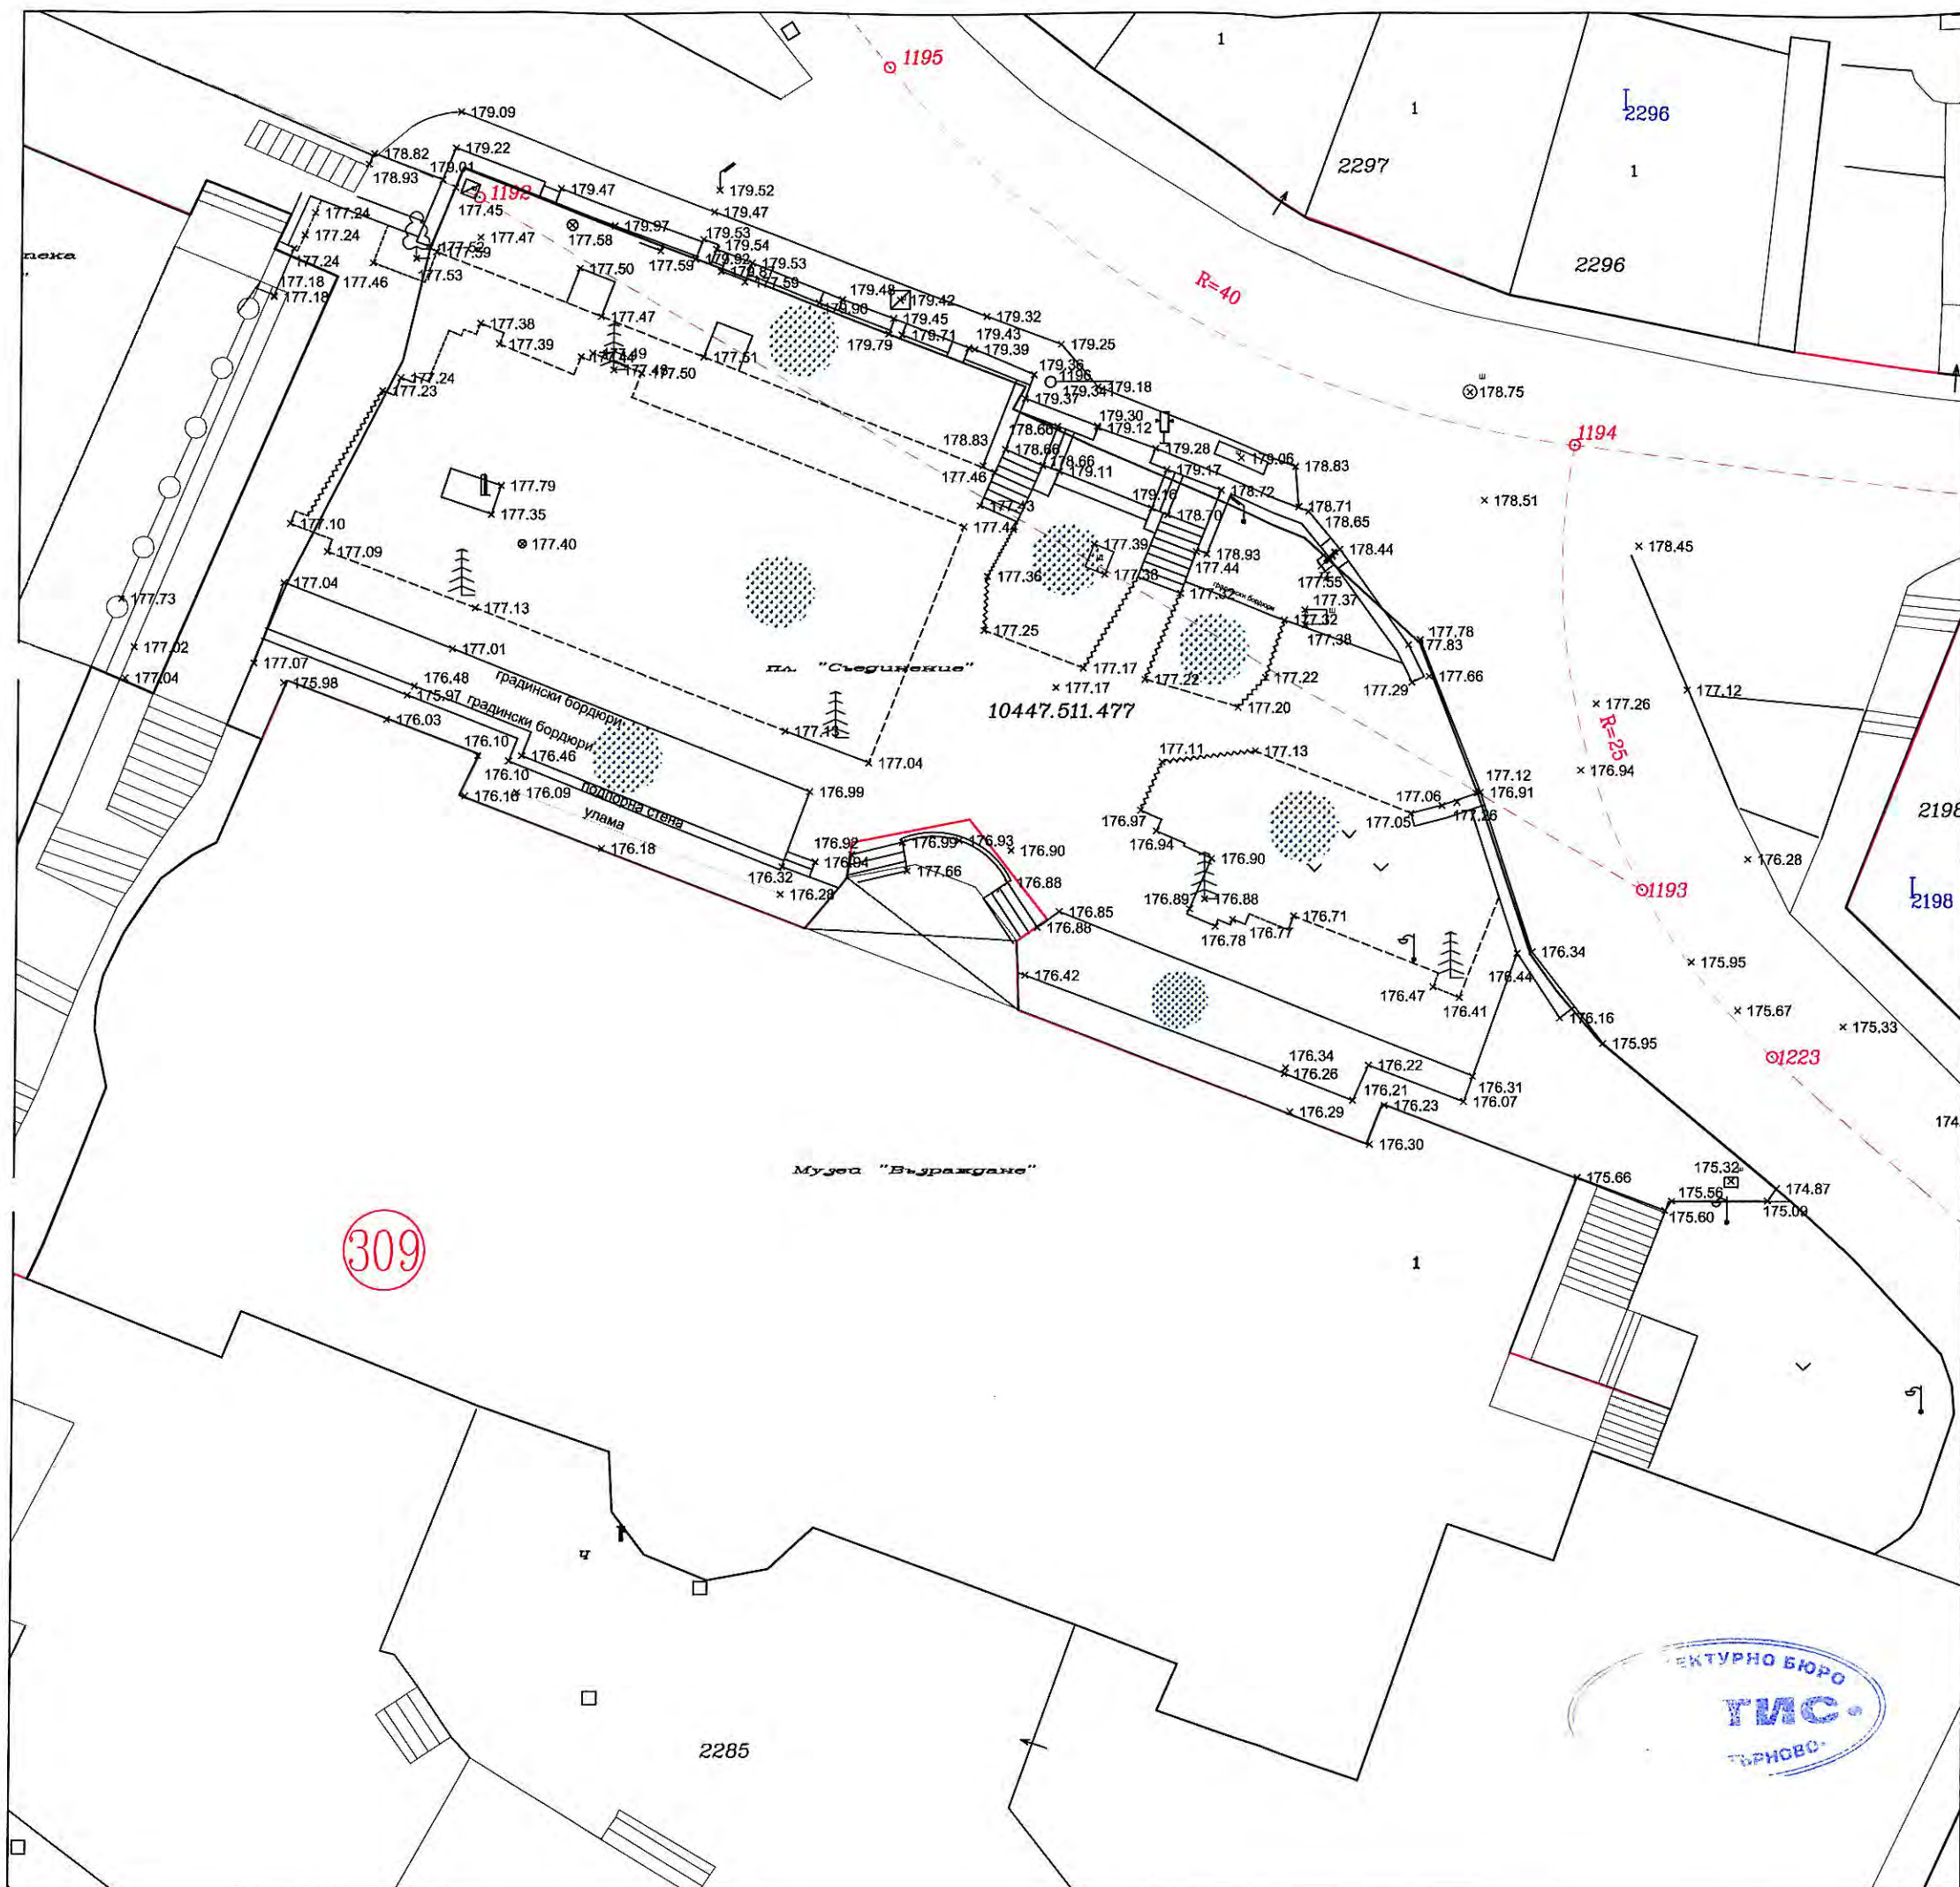

ЕВРОПЕЙСКИ СЪЮЗ
Европейски фонд
за регионално развитие



Оперативна програма "Регионално развитие" 2007-2013
www.bgregio.eu
Инвестиране във Вашето бъдеще!
Проектът се финансира от Европейския фонд за регионално развитие и
от държавния бюджет на Република България

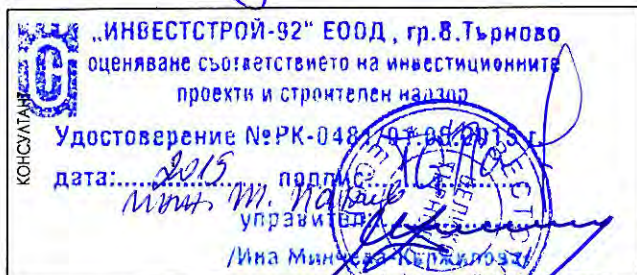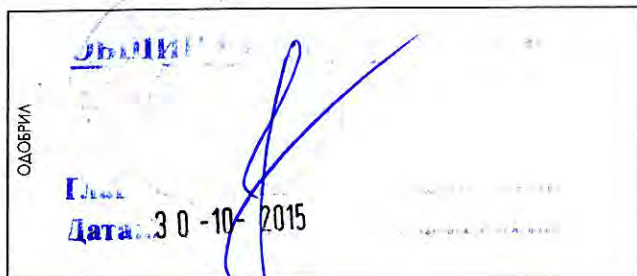

ТЕРЕННО-СИТУАЦИОННА СНИМКА

STUDIO
MATIS
АРХИТЕКТУРНО
БЮРО

Ул. "Цанко Церковски" 38А Велико Търново
тел.: (062) 64 99 98 моб.: 0888 228 780 e-mail: studio.matis@abv.bg

ПРОЕКТ : ПОДГОТОВКА НА ИНВЕСТИЦИОННИ ПРОЕКТИ В ГР. В.ТЪРНОВО ЗА СЛЕДВАЩИЯ ПРОГРАМЕН ПЕРИОД, КОЙТО СЕ ОСЪЩЕСТВЯВА С ФИНАНСОВАТА ПОДКРЕПА НА ОПРР 2007-2013 Г.

ПОЗИЦИЯ 5: ПОДГОТОВКА НА ИНВЕСТИЦИОННИ ПРОЕКТИ ЗА :



ОБЕКТ 9 ПЛОЩАД "СЪЕДИНЕНИЕ"

ПРОЕКТАНТИ:	ГЕОДЕЗИЯ	инж. Д.ИВАНОВА	ЧАСТ:
	АРХИТЕКТУРА	арх. П. Цанев	ГЕОДЕЗИЯ
СЪГЛАСУВАЛИ:		арх. М. Савов	ФАЗА: Р.П.
	ПБ	ландш.арх. А.ШОПОВ	МАЩАБ 1:250
	КОНСТРУКЦИИ	инж. Н. СТОЯНОВ	IV.2015
	ЕЛ.	инж. П. Петърчев	
	В и К	инж. М. Филева	
	ВЪЗЛОЖИТЕЛ	ОБЩИНА В.ТЪРНОВО	ЛИСТ: I

Този проект е изпълнен с финансовата подкрепа на Оперативна програма "Регионално развитие" 2007-2013", съфинансирана от Европейския фонд за регионално развитие. Цялата отговорност за съдържанието на публикацията се носи от Архитектурно бюро "Матис" и при никакви обстоятелства не може да се счита, че тази публикация отразява официалното становище на Европейския съюз и Управляващия орган.

ЕВРОПЕЙСКИ СЪЮЗ
Европейски фонд
за регионално развитиеОперативна програва "Регионално развитие" 2007-2013
www.boprgo.eu
Инвестиране във Вашето бъдеще!
Проектът се финансира от Европейския фонд за регионално развитие и
от държавния бюджет на Република България

ОПРР

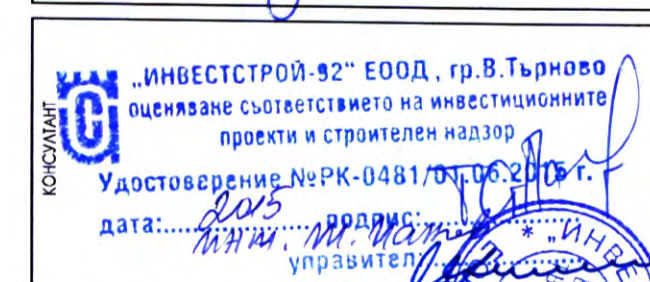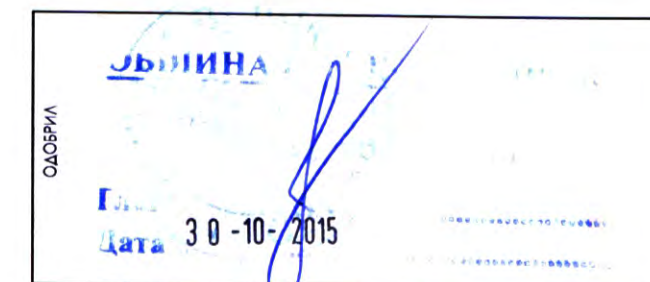

ВЕРТИКАЛНА ПЛАНИРОВКА


STUDIO
MATISУл. "Цанко Церковски" 38А - Велика Търново
тел.: (062) 64 99 98 моб.: 0888 228 780 e-mail: studio_matis@abv.bgПРОЕКТ : ПОДГОТОВКА НА ИНВЕСТИЦИОННИ ПРОЕКТИ В ГР.
В.ТЪРНОВО ЗА СЛЕДВАЩИЯ ПРОГРАМЕН ПЕРИОД,
КОИТО СЕ ОСЪЩЕСТВЯВА С ФИНАНСОВАТА
ПОДКРЕПА НА ОПРР 2007-2013 Г.

ПОЗИЦИЯ 5: ПОДГОТОВКА НА ИНВЕСТИЦИОННИ ПРОЕКТИ ЗА :

ОБЕКТ 9 ПЛОЩАД "СЪЕДИНЕНИЕ"

ПРОЕКТАНТИ:	ГЕОДЕЗИЯ	инж. Д.ИВАНОВА	ЧАСТ:
АРХИТЕКТУРА	арх. П. Цанев	ГЕОДЕЗИЯ	
СЪГЛАСУВАЛИ:	арх. М. Савов	ФАЗА: Р.П.	
ПБ	ландш.арх. А.ШОПОВ	МАЩАБ 1:200	
КОНСТРУКЦИИ	инж. Н. СТОЯНОВ	IV.2015	
ЕЛ	инж. П. Петров		
В и К	инж. М. Филева		
ВЪЗЛОЖИТЕЛ	ОБЩИНА В.ТЪРНОВО	ЛИСТ: 2	

Този проект е изпълнен с финансовата подкрепа на оперативна програва "Регионално развитие" 2007-2013", финансирана от Европейския фонд за регионално развитие. Целта на програмата за съфинансиране на публикацията се носи от Архитектурно бюро "МАТИС". За всякакви обстоятелства не може да се счита, че тази публикация отразява официалното становище на Европейския съюз и Управляващия орган.

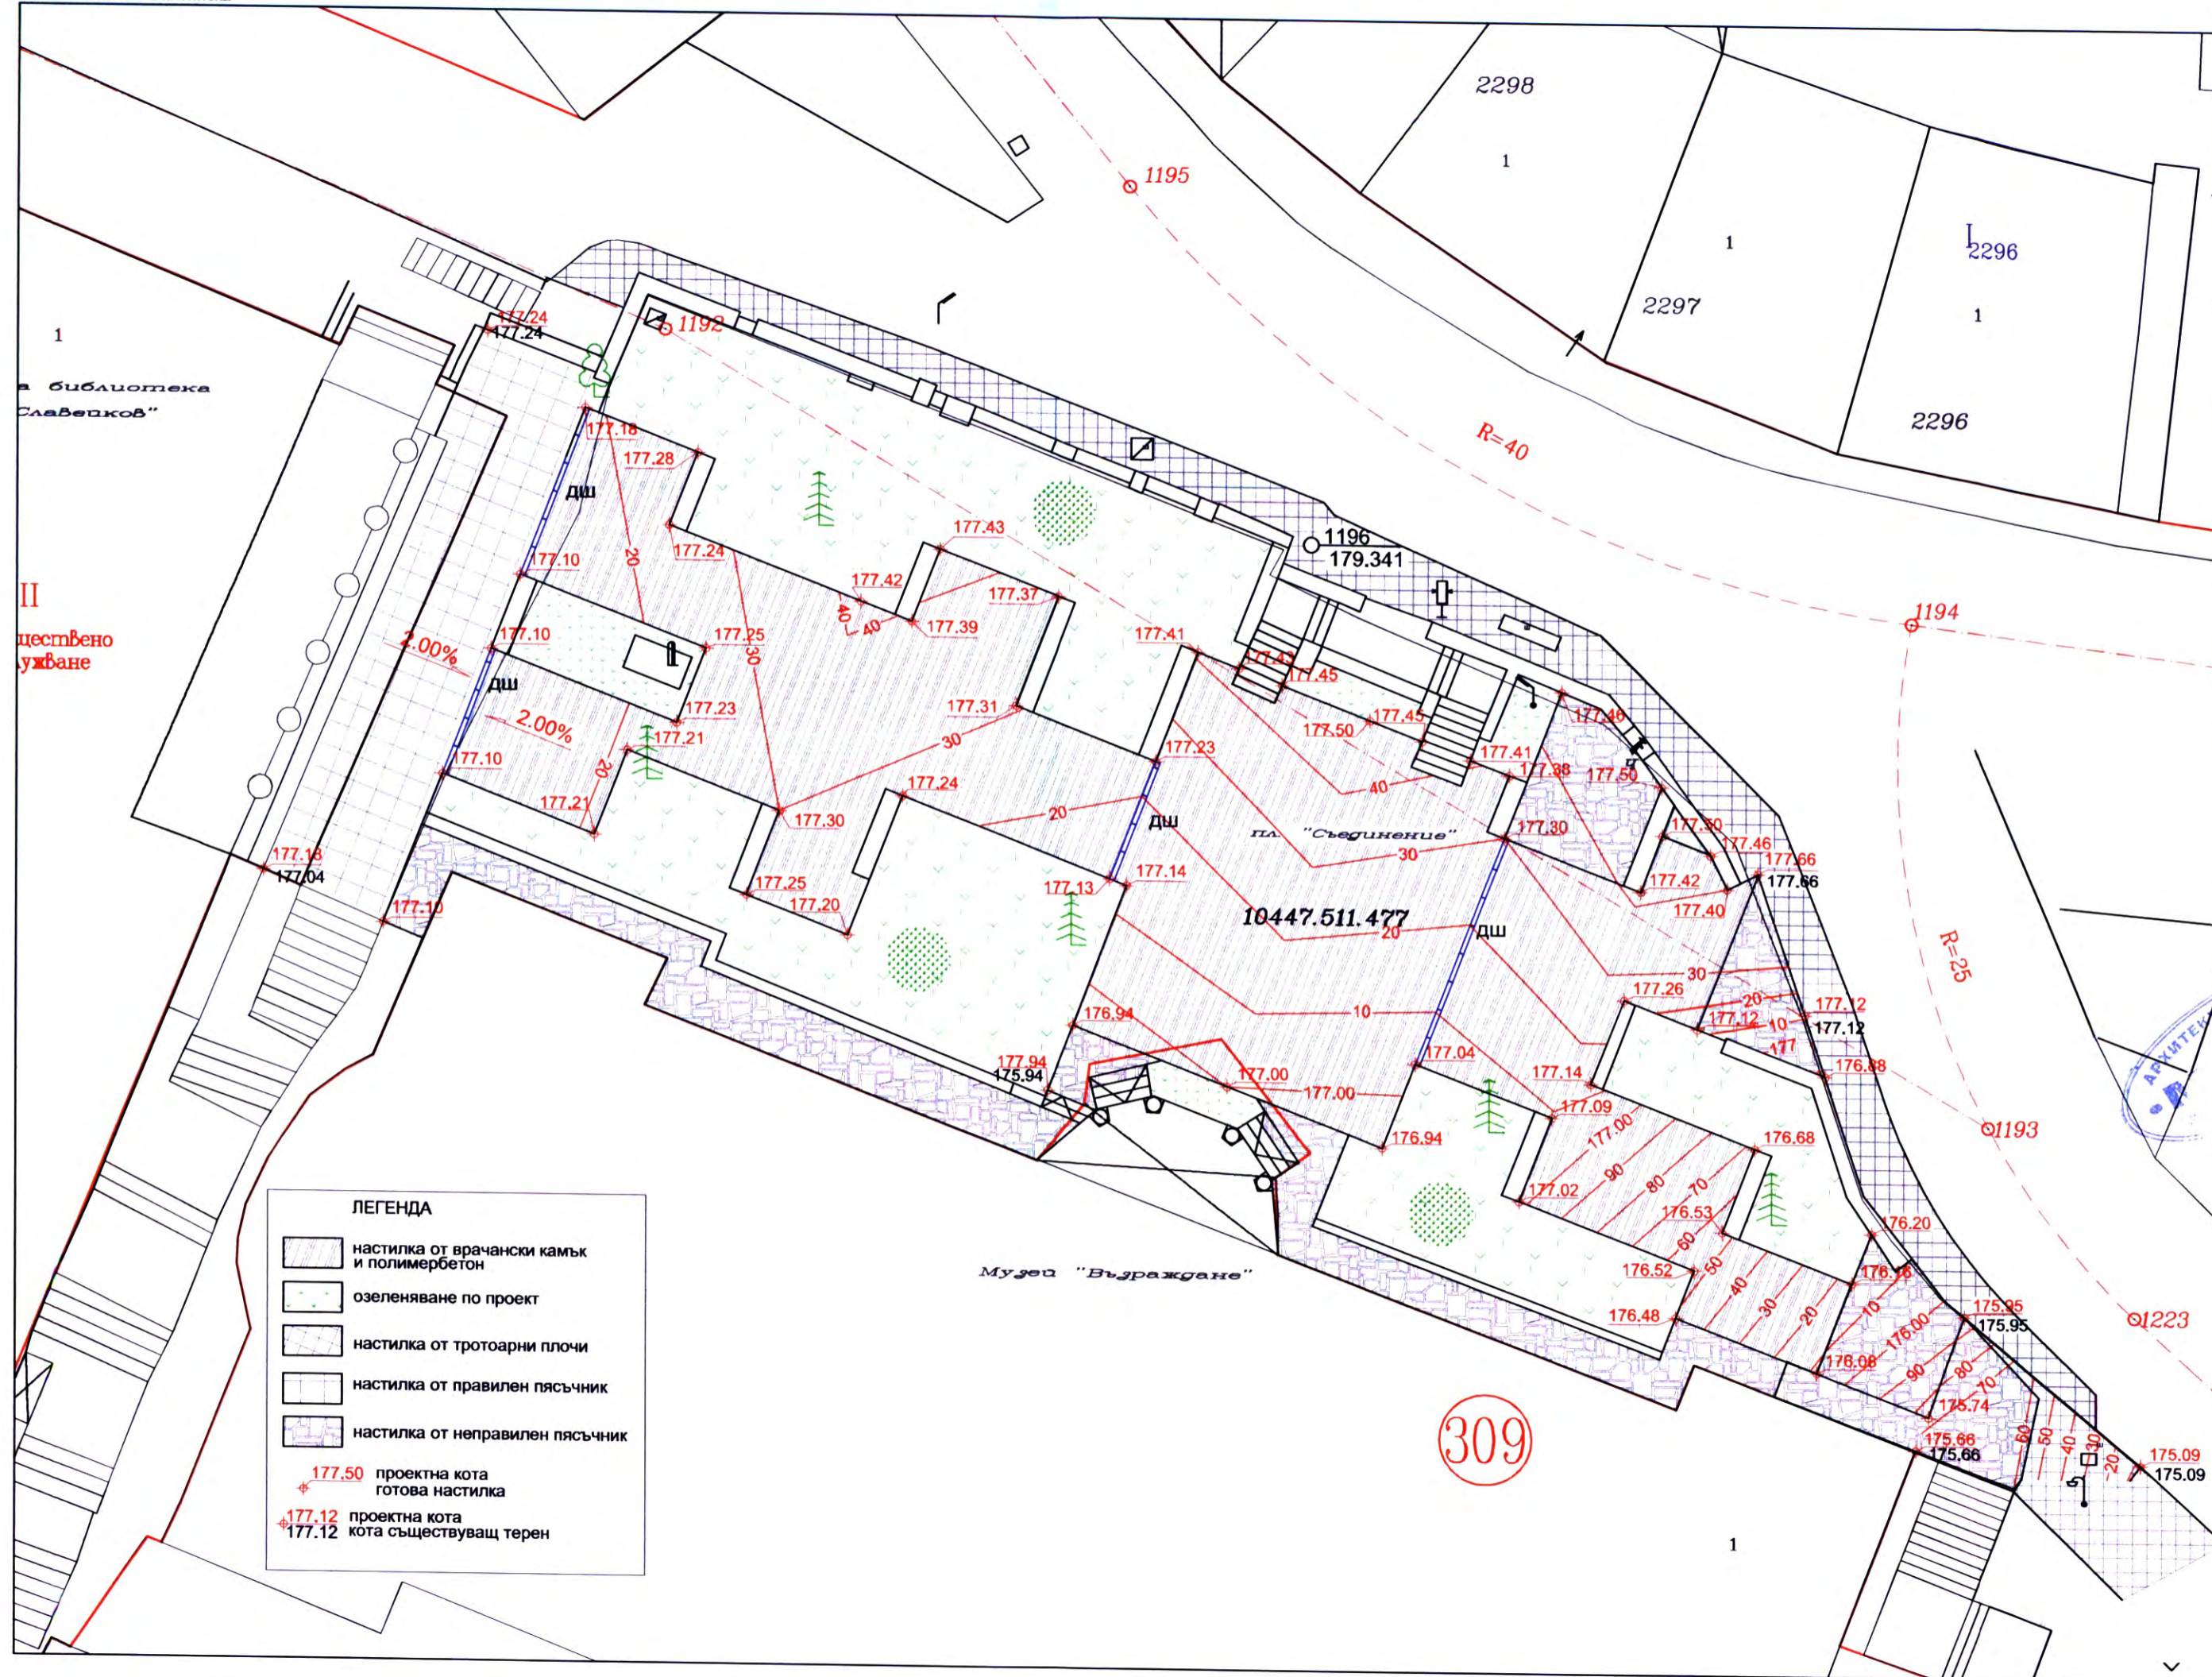



ПРОЕКТАНТ

КАМАРА НА ИНЖЕНЕРИТЕ И
ИНВЕСТИЦИОННОТО ПРОЕКТИРАНЕ

Регистрационен № 03312

инж. ДЕЛЯНА
ИВАНОВА ИВАНОВА

[Signature]
(подпис)

ПЪЛНА ПРОЕКТАНТСКА ПРАВОСПОСОБНОСТ

STUDIO
MATIS
LADYBETTER

Ул. "Цанко Церковски" 38А Велико Търново
тел.: (062) 64 99 98 моб.: 0888 228 780 e-mail: studio_matis@abv.bg

**ПОДГОТОВКА НА ИНВЕСТИЦИОННИ ПРОЕКТИ В ГР.
В.ТЪРНОВО ЗА СЛЕДВАЩИЯ ПРОГРАМЕН ПЕРИОД,
КОЙТО СЕ ОСЪЩЕСТВЯВА С ФИНАНСОВАТА
ПОДКРЕПА НА ОПРР 2007-2013 Г.**

ОБЕКТ 9 **ПЛОЩАД "СЪЕДИНЕНИЕ"**

ПРОЕКТАНТИ:	ГЕОДЕЗИЯ	инж. Д.ИВАНОВА		ЧАСТ:
СЪГЛАСУВАЛИ:	АРХИТЕКТУРА	арх. П. Цанев		ГЕОДЕЗИЯ
		арх. М. Савов		ФАЗА: Р.П.
	ПБ	ландш.арх. А.ШОПОВ		МАЩАБ: 1:250
	КОНСТРУКЦИИ	инж. Н. СТОЯНОВ		IV.2015
	ЕЛ.	инж. П. Петров		
	В и К	инж. М. Филипова		
ВЪЗЛОЖИТЕЛ	ОБЩИНА СЪТРИНОВО			ЛИСТ: 3

Този проект е изпълнен с финансовата подкрепа на Оперативния програма "Регионално развитие 2007-2013", съфинансирана от Европейския фонд за регионално развитие. Цялата отговорност за съдържанието на публикацията се носи от Архитектурно бюро "МАТИС" и при никакви обстоятелства не може да се счита, че тази публикация отразява официалното становище на Европейския съюз и Управляващия орган.