



ЕВРОПЕЙСКИ СЪЮЗ  
Европейски фонд  
за регионално развитие



Оперативна програма "Регионално развитие" 2007-2013

[www.bqregio.eu](http://www.bqregio.eu)

Инвестираме във Вашето бъдеще!

Проектът се финансира от Европейския фонд за регионално развитие и  
от държавния бюджет на Република България



Ул. "Цанко Церковски" 38А Велико Търново  
тел.: (062) 64 99 98 моб.: 0888 228 780

e-mail: studio\_matis@abv.bg [www.studio-matis.com](http://www.studio-matis.com)

**ПРОЕКТ:** ПОДГОТОВКА НА ИНВЕСТИЦИОННИ ПРОЕКТИ В ГР. В.ТЪРНОВО  
ЗА СЛЕДВАЩИЯ ПРОГРАМЕН ПЕРИОД, КОЙТО СЕ  
ОСЪЩЕСТВЯВА С ФИНАНСОВАТА ПОДКРЕПА НА ОПРР 2007-  
2013 Г.

**ПОЗИЦИЯ 5: ПОДГОТОВКА НА ИНВЕСТИЦИОННИ ПРОЕКТИ ЗА:**

**ОБЕКТ 9 ПЛОЩАД "СЪЕДИНЕНИЕ"**

**ФАЗА:** РАБОТЕН ПРОЕКТ **ВЪЗЛОЖИТЕЛ:** ОБЩИНА ВЕЛИКО ТЪРНОВО

**ЧАСТ:** ПАРКОУСТРОЙСТВО



**ПРОЕКТАНТ:** *Арх. АЛЕКСАНДЪР ШОПОВ*  
/Ланд.арх. А.Шопов/  
Удостоверение съответствието на инвестиционните  
проекти и строителен надзор

**СЪГЛАСУВАЛИ:**

Удостоверение №РК-0481/01.06.2015 г.  
дата ..... 2015 арх. подп. ....

**АРХИТЕКТУРА :** .....  
/арх. П. ЦАИНЕВ/

управител .....  
/Ивана Михайлова-ВЕЛИКО ТЪРНОВО ЕООД\*

/арх. М. САВОВ/

**КОНСТРУКЦИИ :** .....  
(инж. Н.СТОЯНОВ)

(инж. П. ПЕТЪРЧЕВ)

**ВиК :** .....  
(инж. М.ФИЛЕВА)

**В.ПЛ. :** .....

(инж. Д.ИВАНОВА)

**ПОЖБ и ПБЗ:** .....  
(инж. М. КОСЕВА-ИОВЧЕВА)



Април 2015

Този проект е изпълнен с финансата подкрепа на Оперативна програма "Регионално развитие 2007-2013", съфинансирана от Европейския фонд за регионално развитие. Цялата отговорност за съдържанието на публикацията се носи от Архитектурно бюро "МАТИС" и при никакви обстоятелства не може да се счита, че тази публикация отразява официалното становище на Европейския съюз и Управляващия орган.

КАМАРА НА АРХИТЕКТИТЕ В БЪЛГАРИЯ



# УДОСТОВЕРЕНИЕ

за пълна проектантска правоспособност


Ландшафтен архитект  
**Александър Борисов Шопов**


регистрационен номер 04180

валидност: 01/01/2015 – 31/12/2015



място за личен печат и подпис

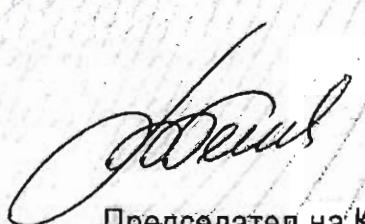  
Председател на КР  
арх. Весела Георгиева

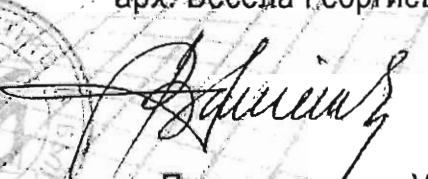  
Председател на УС  
арх. Владимир Дамянов



Проектантите с пълна проектантска правоспособност, вписани в регистъра на Камарата на архитектите в България, в съответствие с придобитата проектантска квалификация могат да предоставят проектантски услуги в областта на устройственото планиране и инвестиционното проектиране без ограничения по вид и размер, да договарят участие в инженеринг на строежи и да упражняват контрол по изпълнението на проектите им. (чл.7, ал.7, изр.1 от ЗКАИП)



ЗАСТРАХОВАТЕЛНО  
АКЦИОНЕРНО ДРУЖЕСТВО  
**Армеец**  
www.arneec.bg

Застрахователно акционерно дружество "Армеец"  
1000 София, ул Стефан Караджа №2  
ЕИК по БЛАСТАТ 121076907  
Разрешение №7 / 15.06.1998 г. на НСЗ

ЗАСТРАХОВАТЕЛНА ПОЛИЦА № 115 110 1317C 007731

**Застраховка ПРОФЕСИОНАЛНА ОТГОВОРНОСТ НА УЧАСТНИЦИТЕ В ПРОЕКТИРАНЕТО И СТРОИТЕЛСТВОТО**

На основание Въпросник/предложение и съгласно Общите условия за застраховка "Професионална отговорност на участниците в проектирането и строителството" при платена застрахователна премия ЗАД "Армеец" приема да застрахова професионалната отговорност на:

Застрахован:	Александър Георгиев Петров	5901031563
Възраст:	35	г.р. 0888214143
(Пълното име на/форма, адрес, телефон, факс, ЕГН/ЕНК)		
Представляван от:	Само с Клауза А	
(Пълно име на, длъжност)		

Професионална дейност:	<input checked="" type="checkbox"/> Проектант	<input type="checkbox"/> Консултант А	<input type="checkbox"/> Консултант Б	<input type="checkbox"/> Строител	<input checked="" type="checkbox"/> Лице, упражняващо строителен надзор
Консултант А:	консултант, извършващ оценка за съответствието на инвестиционните обекти				<input type="checkbox"/> Лице, упражняващо технически контрол
Консултант Б:	консултант, извършващ строителен надзор				

Застрахователно покритие:	<input checked="" type="checkbox"/> Клауза А - за всички обекти по чл. 171 от ЗУТ	<input type="checkbox"/> Клауза Б - само за един обект по чл. 173 ал.1 от ЗУТ
Строителен обект:	(наименование и адрес)	
(само за Клауза Б)		

Лимити на отговорност (в лева)	Действие 1: <i>Проектант</i>	Действие 2: <i>Инженер</i>	Действие 3: <i>Строител</i>
Лимит за едно събитие, в т.ч.:	25 000,00	12500,00	
Лимит за имуществени вреди			
Лимит за неимуществени вреди			
Лимит за едно увредено лице			
Общ лимит на отговорност	50 000,00	35 000,00	

Самоучастие на застрахованция:	<i>Няма</i>		
Срок на застраховката:	12	месеца	от 00.00 часа на <i>25.11.2014</i> до 24.00 часа на <i>27.11.2015</i>
Ретроактивна дата:	2014 год.		

Застраховката влиза в сила не по-рано от 00.00 часа на деня, следващ постъпването на застрахователната премия или първата вноска от нея (при разсрочено плащане) в брой или по банков път по сметката на Застрахователя.

Застрахователна премия: <i>100,00</i> лева;	2% ЗДЗП: <i>2,00</i> лева;	общо дължима сума: <i>102,00</i> лева.
<i>Само с Клауза А</i>		

Начин на плащане:	<input checked="" type="checkbox"/> Еднократно	<input type="checkbox"/> на разсрочени вноски	<input checked="" type="checkbox"/> в брой	<input type="checkbox"/> по банков път
Вноска / Падеж	I-ва / <i>27.11.2014</i> г.	II-ра / ..... 20..... г.	III-та / ..... 20..... г.	IV-та / ..... 20..... г.
Премия 8 лв:	<i>100,00</i>			
2% ЗДЗП 8 лв:	<i>2,00</i>			
Обща сума 8 лв:	<i>102,00</i>			

В случаите на разсрочено плащане вноските от застрахователната премия се плащат в сроки, посочен в Полицата. При неплащане на разсрочена вноска от застрахователната премия застрахователят договор се прекратява в 24.00 часа на петнадесетия ден от датата на падежа на неплатената разсрочена вноска.

Дата и място на издаване на полицеата: *27.11.2014* г.р. *В. Георгиев*

Настоящата Полица, Въпросник/предложението, Общите условия за застраховка "Професионална отговорност на участниците в проектирането и строителството", всички Добавъци и други приграждащи документи са неразделна част от застрахователния договор.

Застрахователен посредник: *С. Венциславов* *кошара*  
(Пълно име, адрес, код)


Получих Общите условия на застраховка "Професионална отговорност на участниците в проектирането и строителството", заложих се с тях и заявявам, че ги приемам.

ЗАСТРАХОВАН: *А. Венциславов* *кошара*  
(Подпись и печат)

ЗАСТРАХОВАТЕЛ: *Армеец* *кошара*  
(Подпись и печат)



ЕВРОПЕЙСКИ СЪЮЗ  
Европейски фонд  
за регионално развитие

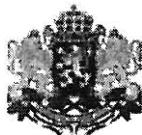

### Оперативна програма "Регионално развитие" 2007-2013

[www.bqregio.eu](http://www.bqregio.eu)

Инвестираме във Вашето бъдеще!

Проектът се финансира от Европейския фонд за регионално развитие и  
от държавния бюджет на Република България



Ул. "Цанко Церковски" 38А Велико Търново  
тел.: (062) 64 99 98 моб.: 0888 228 780

e-mail: studio\_matis@abv.bg www.studio-matis.com

## ОБЯСНИТЕЛНА ЗАПИСКА

**ПРОЕКТ:** ПОДГОТОВКА НА ИНВЕСТИЦИОННИ ПРОЕКТИ В ГР. В. ТЪРНОВО  
ЗА СЛЕДВАЩИЯ ПРОГРАМЕН ПЕРИОД, КОЙТО СЕ  
ОСЪЩЕСТВЯВА С ФИНАНСОВАТА ПОДКРЕПА НА ОПРР 2007-  
2013 Г.

### ПОЗИЦИЯ 5: ПОДГОТОВКА НА ИНВЕСТИЦИОННИ ПРОЕКТИ ЗА:

#### ОБЕКТ 9 ПЛОЩАД "СЪЕДИНЕНИЕ"

**ФАЗА:** РАБОТЕН ПРОЕКТ

**ЧАСТ:** ПАРКОУСТРОЙСТВО

**ВЪЗЛОЖИТЕЛ:** ОБЩИНА ВЕЛИКО ТЪРНОВО

#### I. Обща част

Настоящият проект е изгответ въз основа на задание от възложителя Община Велико Търново в рамките на проект „Подготовка на инвестиционни проекти в гр. В. Търново за следващия програмен период, който се осъществява с финансовата подкрепа на ОПРР 2007-2013г.“, съфинансирана от Европейския съюз чрез Европейския фонд за регионално развитие.

## II. Съществуващо положение

По отношение на зелените площи може да се каже, че обемното пространствено изграждане е дело на градинарите от началото на м.в., тъй като огромните смърчове са засаждани през този период. През 80-те години на м.в., с реконструкцията на сградата на Конака са извършени озеленителски мероприятия, които и до днес придават облика на пл. Съединение. Храстовата растителност е застаряла и е необходима подмяна на голяма част от нея, а настилките са компрометирани от кореновата система на част от големите дървета. Тревните площи са в състояние, изчертало декоративния си характер.

## III. Проектно решение

Паркоустройственият проект, като композиционно и обемно-пространствено решение е съобразен с архитектурното проектно решение на настилките и характерните особености на функционалното предназначение на средата.

Всички дървета се запазват, както и някои храстови групи и единични растения. Короните на големите иглолистни дървета, малките ивични зелени площи и тяхната засенченост през по-голямата част от деня, създават специфични условия за подбор на растителността. В съществуващите зелени площи едни от запазилите се храстови екземпляри са от вида *Taxus baccata*, който вирее добре в засенчени зони и е най-подходящото за резитби, растение.

Проектното решение на растителността, разчита на линейното въздействие на ниски живи плетове и бордюри, повтарящи и допълващи линейното членение на каменните площи от настилката, както и новопроектирани пейки при които растителността се явява в някои случаи като техен гръб, в други като фон за изява на архитектурни елементи от средата. Дендрологичният проект предвижда тези живи плетове и бордюри да бъдат изградени от *Taxus baccata*, чиято финна листна маса и вечно зелен ефект ще допринесат за естетичното оформяне на пространството. В оста на сградата е вкаран и цветен детайл от летни цветя, както и на единични растения от *Taxus baccata* с колоновидна форма, подчертаващи главния подход от улицата към сградата. Като фон на паметника на Колю Фичето е използван двуметров жив плет от същия вид. Цветово решение с летни цветя, маркира скулпторния акцент в зелената площ.

Новопроектирани тревни площи от 325 кв.м. да се изпълнят със сенкоустойчиви тревни смески, при подменена песъчлива и дренирана почва.

Проектираната растителност от различни по размер растения от *Taxus baccata*, да се достави котнейнерно произведена и засадена при спазване на всички технологични изисквания.



Съставил: ..... /Ланд.арх.Ал.Шолопов/

Съгласували: ..... /арх. Пл.Цанев/

/арх. М.Савов/



Този проект е изцяло съфинансирана от Европейския фонд за регионално развитие. Частта от авторството на публикацията се носи от Архитектурно бюро "МАТИС" и при никакви обстоятелства не може да се счита, че тази публикация отразява официалното становище на Европейския съюз и Управляващия орган.



ЕВРОПЕЙСКИ СЪЮЗ  
Европейски фонд  
за регионално развитие



Оперативна програма "Регионално развитие" 2007-2013

[www.bgregio.eu](http://www.bgregio.eu)

Инвестираме във Вашето бъдеще!

Проектът се финансира от Европейския фонд за регионално развитие и  
от държавния бюджет на Република България

## КОЛИЧЕСТВЕНА СМЕТКА

### ПОДГОТОВКА НА ИНВЕСТИЦИОННИ ПРОЕКТИ В ГР.

### В. ТЪРНОВО ЗА СЛЕДВАЩИЯ ПРОГРАМЕН ПЕРИОД,

### КОЙТО СЕ ОСЪЩЕСТВЯВА С ФИНАНСОВАТА

### ПОДКРЕПА НА ОПРР 2007-2013



### ОБЕКТ 9 ПЛОЩАД "СЪЕДИНЕНИЕ"

№	Наименование	По проект	
по	Част : Паркоустройство	мярка	Количество
ред	Вид на проектираните мероприятия		
1	Премахване на съществуваща растителност	бр	145
2	Изкореняване на съществуваща растителност	бр	145
3	Отнемане на почвен слой на 20-30 см	м3	81
4	Натоварване и извозване на почва	м3	81
5	Доставка и полагане на почва	м3	130
6	Доставка и засаждане Taxus baccata h=40 см	бр	8
7	Доставка и засаждане Taxus baccata h=60 см	бр	44
8	Доставка и засаждане Taxus baccata h=80 см	бр	57
9	Доставка и засаждане Taxus baccata h=100 см	бр	16
10	Доставка и засаждане Taxus baccata h=120 см	бр	5
11	Доставка и засаждане Taxus baccata h=140 см	бр	9
12	Доставка и засаждане Taxus baccata h=200 см	бр	8
13	Подготовка на почвата, посев на тревни площи	м <sup>2</sup>	325
14	Доставка и засаждане на летни цветя	бр	175
15	Подстригване на новозасадени живи плетове	м <sup>2</sup>	110
16	Поливане на новозасадена растителност 5 пъти	бр	147
17	Поливане на новоизградени тревни площи	дка	4,5



Изготвил:



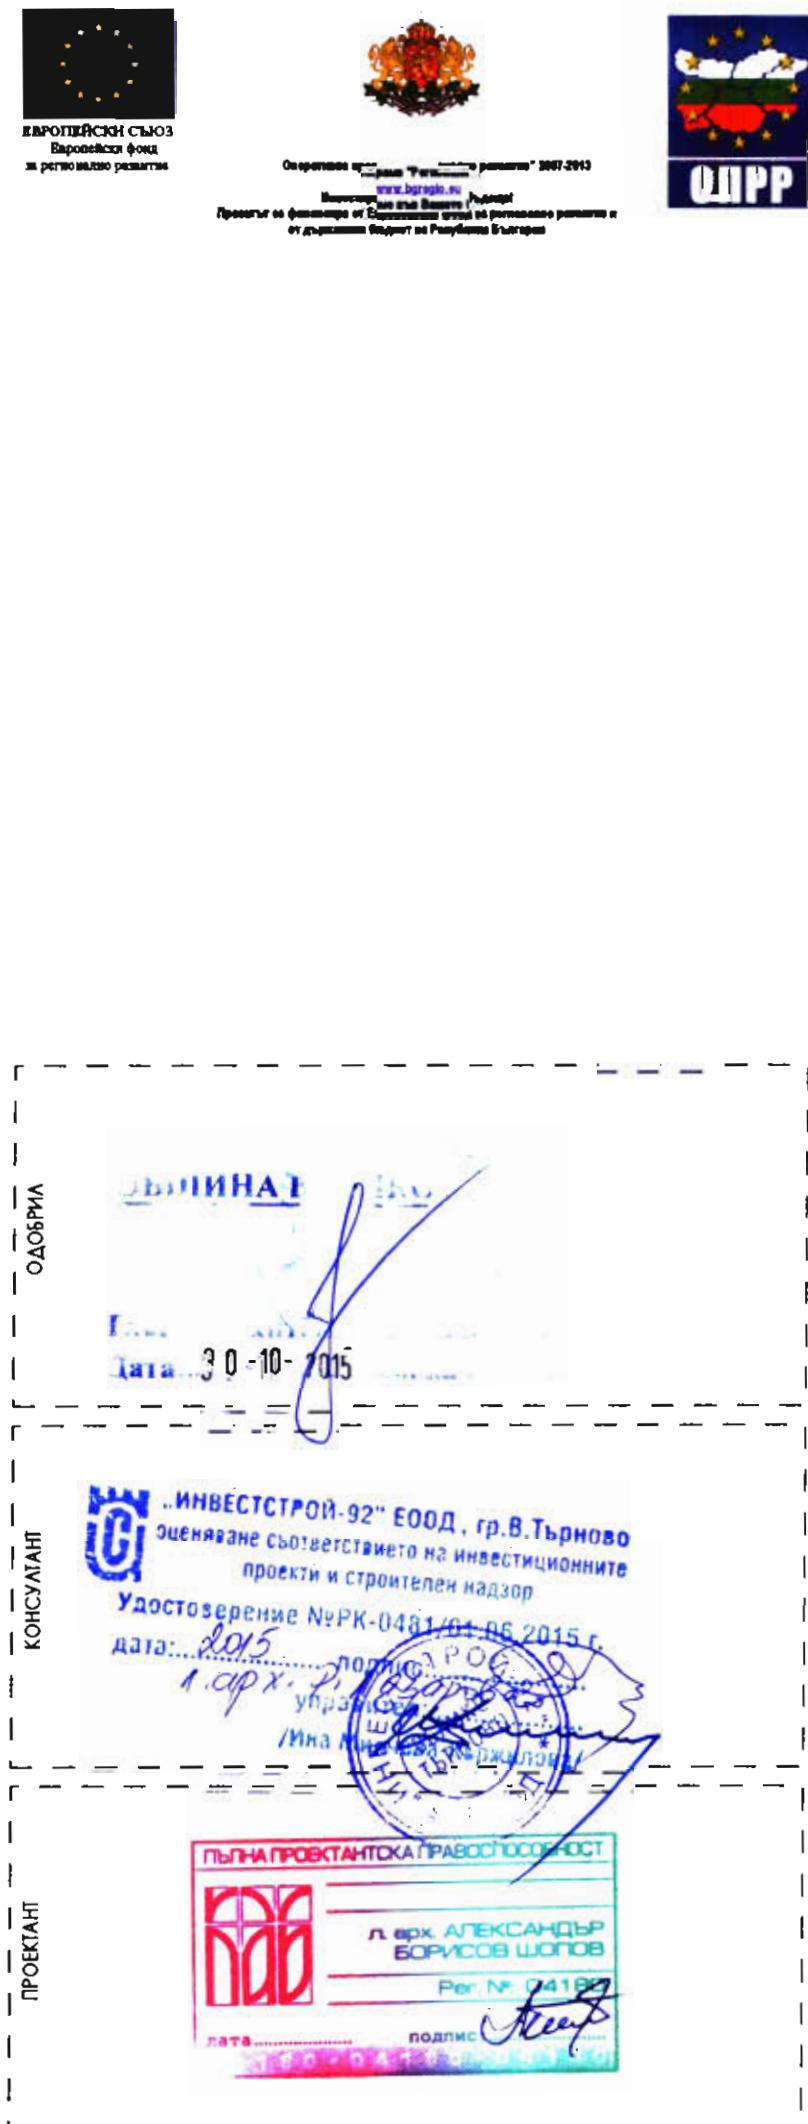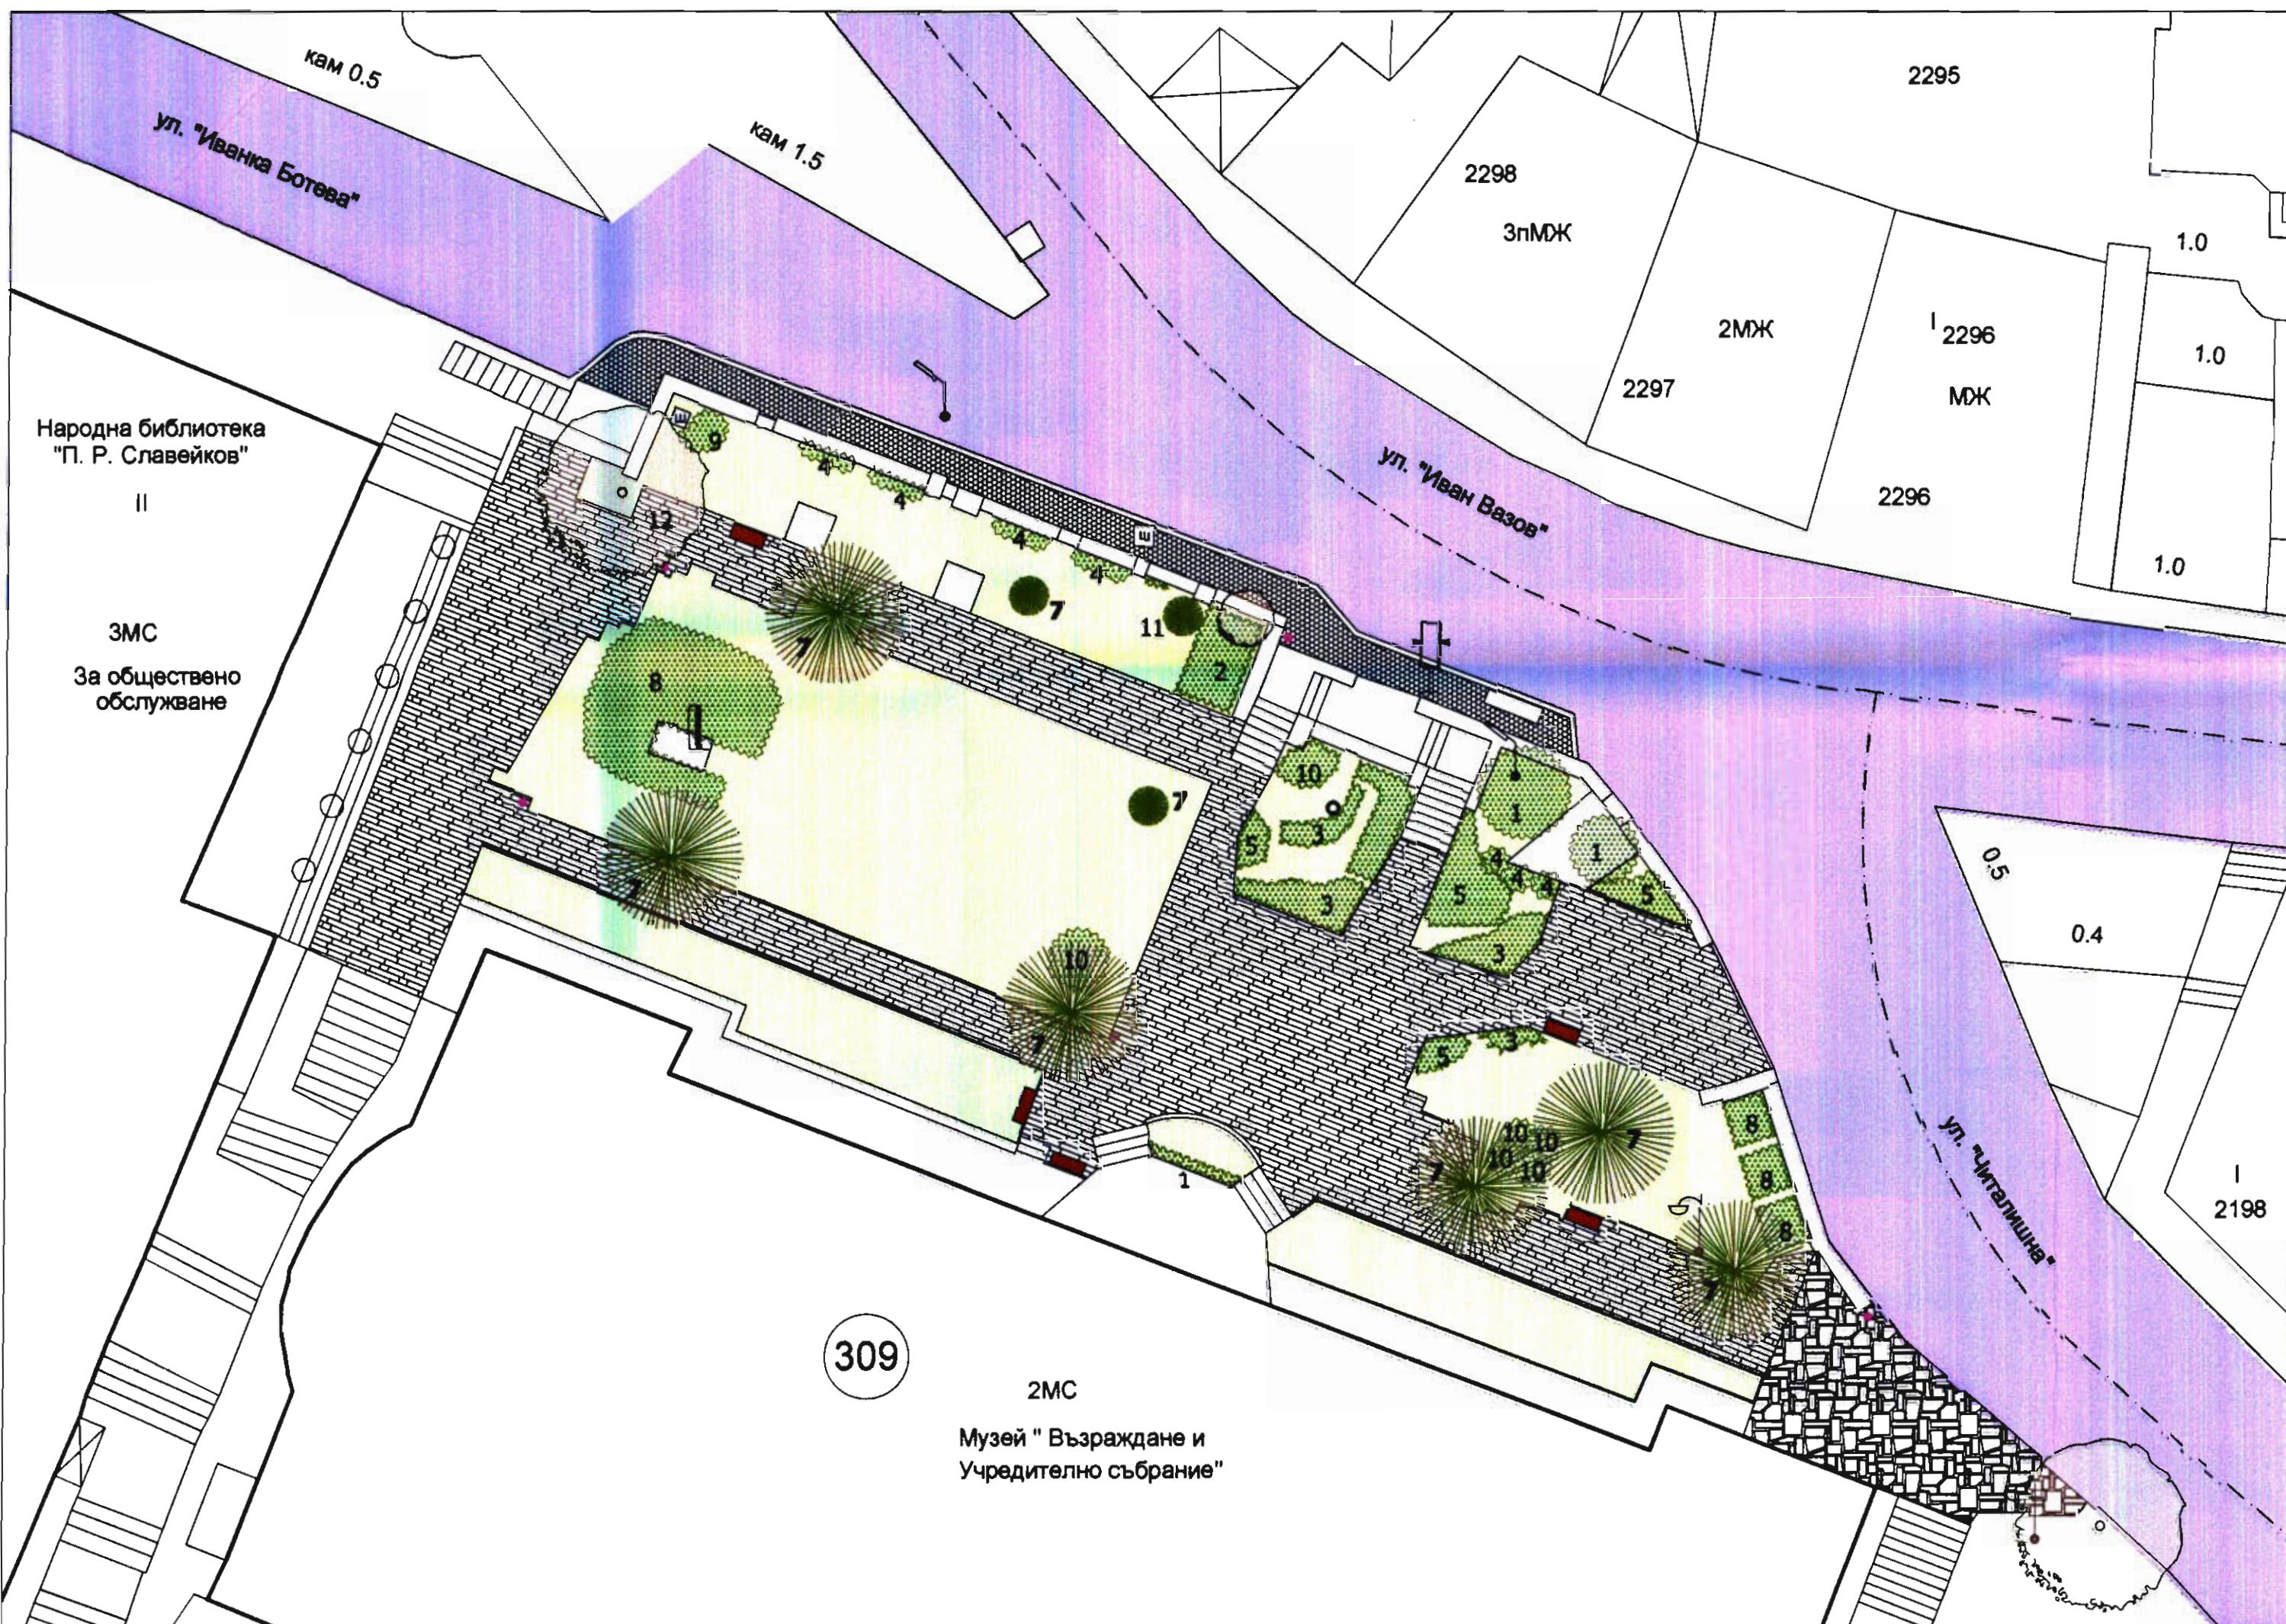

## ЛЕГЕНДА

- |   |   |
|---|---|
|    | ОСВЕТИТЕЛНО ТЯЛО (СЪЩЕСТВУВАЩО)             |
|    | НАСТИЛКА ОТ ТРОТОАРНИ ПЛОЧИ (СЪЩЕСТВУВАЩА ) |
|    | ЗЕЛЕНИ ПЛОЩИ                                |
|    | НАСТИЛКА ОТ ВРАЧАНСКИ КАМЪК (СЪЩЕСТВУВАЩА)  |
|    | ПЕЙКА (СЪЩЕСТВУВАЩА )                       |
|    | ПАМЕТНИК                                    |
|  | СЪЩЕСТВУВАЩИ ИГЛОЛИСТНИ ДЪРВЕТА             |
|  | СЪЩЕСТВУВАЩИ ШИРОКОЛИСТНИ ДЪРВЕТА           |
|  | СЪЩЕСТВУВАЩИ ХРАСТИ                         |

## **ВИДОВ СЪСТАВ НА СЪЩЕСТВУВАЩАТА РАСТИТЕЛНОСТ:**

- 1 BUXUS SEMPERVIRENS VAR. ARBORESCENS
  - 2 BERBERIS JULIANA
  - 3 COTONEASTER DAMMERI
  - 4 EUONIMUS JAPONICA
  - 5 JUNIPERUS SABINA
  - 6 PERSICA VULGARIS
  - 7 PICEA ABIES
  - 8 PYRACANTHA COCCINEA
  - 9 ROSA SP.A
  - 10 TAXUS BACCA
  - 11 THUJA ORIENTALIS
  - 12 TILIA ARGENTAEA

## **СЪЩЕСТВУВАЩО ПОЛОЖЕНИЕ**

<b>STUDIO MATTIS</b> <b>АРХИТЕКТУРНО БЮРО</b>		Ул. "Цонко Ценковски" 38А Велико Търново тел.: (062) 67 77 78 моб.: 088 225 780 е-майл: studio_mattis@abv.bg
<p><b>ПРОЕКТ :</b> ПОДГОТОВКА НА ИНВЕСТИЦИОННИ ПРОЕКТИ В ГР. ВЪЛЧНОВО ЗА СЛЕДВАЩИЯ ПРОГРАМЕН ПЕРИОД, КОЙТО СЕ ОСЪЩЕСТВЯВА С ФИНАНСОВАТА ПОДКРЕПА НА ОПРР 2007-2013 Г.</p> <p><b>ПОЗИЦИЯ 5:</b> ПОДГОТОВКА НА ИНВЕСТИЦИОННИ ПРОЕКТИ ЗА :</p> <p><b>ОБЕКТ 9</b> ПЛОЩАД "СЪЕДИНЕНИЕ"</p>		
<b>ПРОЕКТАНТИ:</b>	ПБ	ланаш.арх. А.ШОПОВ
<b>СЪГЛАСУВАЛИ:</b>	АРХИТЕКТУРА	арх. П. Цанев арх. М. Савчук
	КОНСТРУКЦИИ	инж. Н. СТОЯНОВ
	ЕА.	инж. П. Петърчев
	ВИК	инж. М. Фандъкова
	ГЕОДЕЗИЯ	инж. Д. Димитрова
	ВЪЗЛОЖИТЕЛ	ОБЩИНА ВЪЛЧНОВО
		ЧАСТ: ПАРК-ОУСТРОЙСТВО ФАЗА: Р.П. МАСШАБ 1:200 IV.2015 Бел. № 1 ЛИСТ: 1

Тази проект е изпълнен с финансова подкрепа от Европейския фонд за съдържанието на публикациите със кости от Азията, която може да се счита, че тези публикации отразяват интересите на Управителни органи.



## ЛЕГЕНДА

	ОСВЕТИТЕЛНО ТЯЛО (СЪЩЕСТВУВАЩО)
	НАСТИЛКА ОТ ТРОТОАРНИ ПЛОЧИ (НОВИ)
	ЗЕЛЕНИ ПЛОЩИ
	НАСТИЛКА ОТ ВРАЧАНСКИ КАМЪК
	ПЕЙКА ОТ ПОЛИМЕРБЕТОН (НОВА)
	УЛИЦИ
	ПАМЕТНИК
	ЧЕШМА
	НАСТИЛКА ОТ НЕПРАВИЛЕН ПЯСЪЧНИК
	НАСТИЛКА ОТ ПРАВИЛЕН ПЯСЪЧНИК
	ДЪждоприемна РЕШЕТКА
	КОШЧЕТА (НОВИ)

	СЪЩЕСТВУВАЩИ ИГЛОЛИСТНИ ДЪРВЕТА
	СЪЩЕСТВУВАЩИ ШИРОКОЛИСТНИ ДЪРВЕТА
	СЪЩЕСТВУВАЩИ ХРАСТИ
	ПРОЕКТИРАНИ ХРАСТИ - TAXUS BACCATA
	ЦВЕТЯ (ЛЕТНИ)

ОДОБРИЛ	Д-р АЛЕКСАНДР БОРИСОВ ШОПОВ
КОНСУЛТАНТ	Инженер Г. Симеонов
ПРОЕКТАНТ	Инженер И. Петърчев
30-10-2015	
<b>ИНВЕСТСТРОЙ-92 ЕООД, гр.В.Търново</b> оценяване съответствието на инвестиционните проекти и строителен надзор	
Удостоверение №РК-0481/01.06.2015 г.	
дата: 2015 / 10 / 30	
управител / Ива Маринова	
 ПЪЛНА ПРОЕКТАНТСКА ПРАВОСПОСОБНОСТ л.врх АЛЕКСАНДР БОРИСОВ ШОПОВ Рег. № 04160 дата 30-10-2015 подпись	

## ДЕНДРОЛОГИЧЕН ПРОЕКТ

<b>STUDIO MATIS</b>		Ул. "Царко Церковски" 384, Велико Търново тел.: (062) 64 99 99, моб.: 0888 228 780 e-mail: studio_matis@abv.bg
<b>АРХИТЕКТУРНО БЮРО</b>		
<b>ПРОЕКТ:</b> ПОДГОТОВКА НА ИНВЕСТИЦИОННИ ПРОЕКТИ В ГР. В.ТЪРНОВО ЗА СЛЕДВАЩИЯ ПРОГРАМЕН ПЕРИОД, КОЙТО СЕ ОСЪЩЕСТВЯВА С ФИНАНСОВАТА ПОДКРЕПА НА ОПРР 2007-2013 Г.		
<b>ПОЗИЦИЯ 5: ПОДГОТОВКА НА ИНВЕСТИЦИОННИ ПРОЕКТИ ЗА:</b>		
<b>ОБЕКТ 9 ПЛОЩАД "СЪЕДИНЕНИЕ"</b>		
СЪГЛАСУВАЛИ:	ПАРКОУСТРОЙСТВО	Ландшафт арх. А.Шопов
	АРХИТЕКТУРА	арх. М. Савов
		арх. П. Чанев
	КОНСТРУКЦИИ	инж. Н. Стоянов
	ЕЛ.	инж. П. Петърчев
	ВИК	инж. М. Чичев
	ГЕОДЕЗИЯ	инж. Д. Йончева
	ВЪЗЛОЖИТЕЛ	ОБЩИНА ВЕЛИКО ТЪРНОВО
		ЧАСТ: ПАРКОУСТРОЙСТВО
		ФАЗА: Р.П.
		МАСШТАБ 1:200
		IV.2015
		Лист: 2

Този проект е изпълнен с финансовата подкрепа на Оперативният програма за регионално развитие 2007-2013, финансирана от Европейския фонд за регионално развитие и Европейският инвестирателен фонд. Проектът е финансиран от Европейския фонд за регионално развитие и от държавния бюджет на Република България.



## ЛЕГЕНДА

	ОСВЕТИТЕЛНО ТЯЛО (СЪЩЕСТВУВАЩО)
	НАСТИЛКА ОТ ТРОТОАРНИ ПЛОЧИ (НОВИ)
	ЗЕЛЕНИ ПЛОЩИ
	НАСТИЛКА ОТ ВРАЧАНСКИ КАМЪК
	ПЕЙКА ОТ ПОЛИМЕРБЕТОН (НОВА)
	УЛИЦИ
	ПАМЕТНИК
	ЧЕШМА
	НАСТИЛКА ОТ НЕПРАВИЛЕН ПЯСЪЧНИК
	НАСТИЛКА ОТ ПРАВИЛЕН ПЯСЪЧНИК
	ДЪждоприемна РЕШЕТКА
	КОШЧЕТА (НОВИ)

	СЪЩЕСТВУВАЩИ ИГЛОЛИСТНИ ДЪРВЕТА
	СЪЩЕСТВУВАЩИ ШИРОКОЛИСТНИ ДЪРВЕТА
	СЪЩЕСТВУВАЩИ ХРАСТИ
	ПОСАДЪЧНИ ДУПКИ 30/30 см - TAXUS BACCATA
	ПОСАДЪЧНИ ДУПКИ 50/50 см - TAXUS BACCATA

## БРОЙ РАСТЕНИЯ ПО РАЗМЕРИ Taxus baccata

h=40 см - 8 бр  
 h=60 см - 44 бр  
 h=80 см - 57 бр  
 h=100 см - 16 бр  
 h=120 см - 5 бр  
 h=140 см - 9 бр  
 h=200 см - 8 бр

ОДОБРИЛ	
КОНСУЛТАЦИИ	
ПРОЕКТАНТ	
ПЪЛНА ПРОЕКТАНТСКА ПРАВОСПОСОБНОСТ	
 Л.врк. АЛЕКСАНДЪР ВОРБОСЬОВ ШОПОВ Per. №: 04180 дата: 10.10.2015 подпись:	

## ПОСАДЪЧЕН ЧЕРТЕЖ

STUDIO <b>MATIS</b> АРХИТЕКТУРНО БЮРО		Ул. "Цанко Церковски" 38а, Венцио Търново (тел: 0292) 44 99 19, моб.: 0888 229 780 е-mail: studio_matis@abv.bg
ПРОЕКТ: ПОДГОТОВКА НА ИНВЕСТИЦИОННИ ПРОЕКТИ В ГР. В.Търново ЗА СЛЕДВАЩИЯ ПРОГРАМЕН ПЕРИОД, КОЙТО СЕ ОСЪЩЕСТВЯВА С ФИНАНСОВАТА ПОДДЕРЖКА НА ОПРР 2007-2013 г.		
ПОЗИЦИЯ 5: ПОДГОТОВКА НА ИНВЕСТИЦИОННИ ПРОЕКТИ ЗА : ОБЕКТ 9 ПЛОЩАД "СЪЕДИНЕНИЕ"		
ПРОЕКТАНТ:	ПАРКОУСТРОЙСТВО	Ландшафт. арх. А.Шопов
Съгласуващи:	АРХИТЕКТУРА	арх. М. Савов
		арх. П. Цанев
	КОНСТРУКЦИИ	инж. Н. Стоянов
	ЕЛ.	инж. Л. Петърчев
	ВИК	инж. М. Филиев
	ГЕОДЕЗИЯ	инж. А. Ангелова
	ВЪЗЛОЖИТЕЛ	ОБЩИНА В.Търново
Част: ПАРКОУСТРОЙСТВО		
ФАЗА: Р.П.		
IV.2015		
МАСДА: 1:200		
Посадъчен чертеж		
Лист: 3		

Този проект е изпълнен с финансова поддръжка на Оперативният програма "Регионално развитие 2007-2013", съфинансирана от Европейския фонд за регионално развитие. Използването на търговските идентификации на публикатора се носи от Архитектурно бюро "Matis", при което съществува място, че тези публикации отразяват официалното становище на Европейската съюз и Управлението му.