



Оперативна програма "Регионално развитие" 2007-2013

www.bgregio.eu

Инвестираме във Вашето бъдеще!

Проектът се финансира от Европейския фонд за регионално развитие и от държавния бюджет на Република България

**STUDIO
MATIS**
АРХИТЕКТУРНО
БЮРО

Ул. "Цанко Церковски" 38А Велико Търново
тел.: (062) 64 99 98 моб.: 0888 228 780

e-mail: studio_matis@abv.bg www.studio-matis.com

**ПРОЕКТ: ПОДГОТОВКА НА ИНВЕСТИЦИОННИ ПРОЕКТИ
В ГР. В.ТЪРНОВО ЗА СЛЕДВАЩИЯ ПРОГРАМЕН
ПЕРИОД, КОЙТО СЕ ОСЪЩЕСТВЯВА С
ФИНАНСОВАТА ПОДКРЕПА НА ОПРР 2007-2013 Г.**

ПОЗИЦИЯ 5: ПОДГОТОВКА НА ИНВЕСТИЦИОННИ ПРОЕКТИ ЗА:


**ОБЕКТ 8 "РЕКОНСТРУКЦИЯ НА ОБЩЕСТВЕНА ТОАЛИЕТНА
НА УЛ. "ГЕОРГИ САВА РАКОВСКИ" №29,
ГР.В.ТЪРНОВО**

ФАЗА:

РАБОТЕН ПРОЕКТ

ЧАСТ:

ВиК

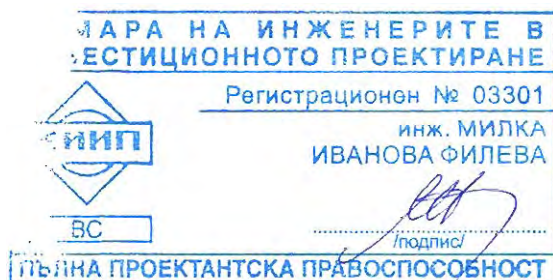

ВЪЗЛОЖИТЕЛ:

ОБЩИНА ВЕЛИКО ТЪРНОВО

КОНСУЛТАНТ:

ПРОЕКТАНТ:

/инж. МИЛКА ФИЛЕВА/

Съгласували:

Архитектура: арх. М. Савов:

Конструкции: инж. Н. Стоянов:

ЕЛ: инж. П. Петърчев:

ФЕВРУАРИ 2015

Този проект е изпълнен с финансовата подкрепа на Оперативна програма "Регионално развитие 2007-2013", съфинансирана от Европейския фонд за регионално развитие. Цялата отговорност за съдържанието на публикацията се носи от АРХИТЕКТУРНО БЮРО "МАТИС" и при никакви обстоятелства не може да се счита, че този публикация отразява официалното становище на Европейския съюз и Управляващия орган.



УДОСТОВЕРЕНИЕ

ЗА ПЪЛНА ПРОЕКТАНТСКА ПРАВОСПОСОБНОСТ

Регистрационен номер № 03301

Важи за 2015 година


ИНЖ. МИЛКА ИВАНОВА ФИЛЕВА

ОБРАЗОВАТЕЛНО-КВАЛИФИКАЦИОННА СТЕПЕН
МАГИСТЪР

ПРОФЕСИОНАЛНА КВАЛИФИКАЦИЯ

ИНЖЕНЕР ПО ВОДОСНАБДЯВАНЕ И КАНАЛИЗАЦИЯ

включен в регистъра на КИИП за лицата с пълна проектантска правоспособност
с протоколно решение на УС на КИИП 11/03.12.2004 г. по части:

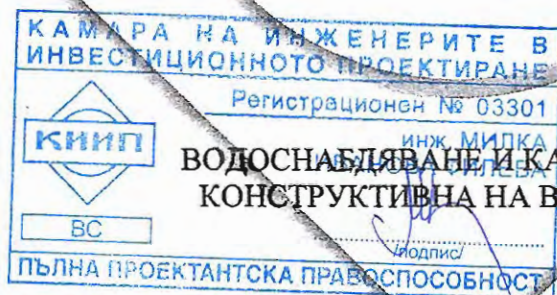

ВОДОСНАБДЯВАНЕ И КАНАЛИЗАЦИЯ
КОНСТРУКТИВНА НА ВК СИСТЕМИ

Председател на РК

инж. С. Кирова



Председател на КИИП

инж. Ст. Кипарев

Председател на КР

инж. И. Каралев

**ЗАСТРАХОВАТЕЛЕН
ДОГОВОР
№ 04100100001439**

**"ПРОФЕСИОНАЛНА ОТГОВОРНОСТ
В ПРОЕКТИРАНЕТО И
СТРОИТЕЛСТВОТО"**

ЗАСТРАХОВАТЕЛ:

ЗД "ЕВРОИНС" АД, със седалище и адрес на управление в гр. София, бул. "Г. М. Димитров" № 16, БУЛСТАТ № 121265113, вписано в Регистъра за търговски дружества при СГС по фирмено дело № 9078/1998 г., с Разрешение за застрахователна дейност № 8/15.06.1998 г. на НСЗ, представлявано от _____, аг. карта № _____, тел.: _____, факс: _____

ЗАСТРАХОВАН:

МИЛКА ИВАНОВА ФИЛЕВА
сedeлище и адрес на управление: В.Търново ул."Плиска" 4 а, тел.0558209533
представяван/о от _____ ЕГН _____

4 6 0 5 3 0 1 4 7 5

в качеството на:

ПРОЕКТАНТ - за изработване на инвестиционен проект;

КОНСУЛТАНТ: А ☐ за упражняване на строителен надзор; Б ☐ за извършване на оценка за съответствието на инвестиционния проект със съществите изисквания към строежите;

СТРОИТЕЛ: А ☐ за цялостно изпълнение на строителството; Б ☐ за цялостно изпълнение на отделни видове строителни и монтажни работи;

ЛИЦЕ, упражняващо строителен надзор на строеж от пета категория;

ЛИЦЕ, упражняващо технически контрол по част "Конструкция" на инвестиционния проект, за който не е извършена оценка за съответствие от консултант.

I. ПРЕДМЕТ НА ДОГОВОРА:

- Предмет на настоящия договор е професионалната отговорност на ЗАСТРАХОВАНИЯ за вреди, причинени на други участници в строителството и/или на трети лица вследствие на неправомерни действия или бездействия при или по повод изпълнение на задълженията му.
- Застраховката покрива професионалната отговорност на ЗАСТРАХОВАНИЯ:
 - по писмени претенции на увредените лица за имуществени и неимуществени вреди, предявени в срока на действие на застрахователния договор, включително за съдебните разходи;
 - за имуществени и неимуществени вреди вследствие на: а/ смърт или телесна повреда на други участници в строителството и/или на трети лица; б/ материални вреди върху имуществото на други участници в строителството или на трети лица;
 - при или по повод изпълнение на задълженията му във връзка със строежи категория:
☐ първа ☐ втора ☐ трета ☐ четвърта ☐ пета

II. ПОКРИТ РИСК:

- Опасността от възникване на отговорност на ЗАСТРАХОВАНИЯ за причинени имуществени и неимуществени вреди, вследствие на неговите неправомерни действия или бездействия при или по повод изпълнение на задълженията му.

III. ЗАСТРАХОВАТЕЛНА СУМА:

4.

В аргент
100 000 ЛВ.

5.

За едно събитие
50 000 ЛВ.

IV. ЗАСТРАХОВАТЕЛЕН ПЕРИОД:

6.

Застрахователния договор се сключва за срок
от 00.00 ч. на 25.02.2014 г. до 24.00 ч. на 24.02.2015 г.

7.

Фиксирана ретроактивна дата
да, считано от 12.04.2007 г. / ☐ не

V. ЗАСТРАХОВАТЕЛНА ПРЕМИЯ:

8.

Начислена премия:
100,00 ЛВ.
2 % данък - 2,00 лв

9.

Отстъпки:
% на основание: _____

10.

Дължимата премия:
100,00 лв. +
данък 2 % - 2,00 лв.

II. Начин на плащане:

☐ в брой

☐ по банков път: сметка № _____, БК _____, при ТБ " _____ " АД-

☐ еднократно

I вн. 102,00 на 24.02.2014 г.

III вн. _____ на _____ 200 г.

☐ разсрочено

II вн. _____ на _____ 200 г.

IV вн. _____ на _____ 200 г.

- При разсрочено плащане, когато ЗАСТРАХОВАНИЯТ закъснее с плащането на която и да е вноски, настоящата полица, съгласно чл. 202 от Кодекса за застраховане, ще се счита за прекратена автоматично след изтичането на 15-дневен срок от датата на падежа на разсрочената вноска.

VI. ДРУГИ ДОГОВОРЕНОСТИ:

- САМОУЧАСТИЕ на ЗАСТРАХОВАНИЯ: 10 % от размера на всяка щета, но не по-малко от 1000 /хиляда/ лева;
- За неуредените въпроси в настоящия договор се прилага Наредбата за условията и реда за задължително застраховане в проектирането и строителството, обн., ДВ, бр. 17 от 02.03.2004 г., както и останалите разпоредби на българското законодателство;
- Неразделна част от настоящия застрахователен договор са:
 - Предложение-въпросник за сключване на застрахователен договор от _____

Настоящия застрахователен договор се изготви и подписа в два еднообразни екземпляра - по един за всяка от страните

Гр. Велико Търново, 24.02.2014 г.

За ЗАСТРАХОВАНИЯ:

(подпис и печат)

За ЗАСТРАХОВАТЕЛЯ:

(подпис и печат)

**ЗАСТРАХОВАТЕЛЕН
ДОГОВОР
№ 04100100001439**

**"ПРОФЕСИОНАЛНА ОТГОВОРНОСТ
В ПРОЕКТИРАНЕТО И
СТРОИТЕЛСТВОТО"**

ЗАСТРАХОВАТЕЛ:

ЗД "ЕВРОИНС" АД, със седалище и адрес на управление в гр. София, бул. "Г. М. Димитров" № 16, БУЛСТАТ № 121265113, вписано в Регистъра за търговски дружества при СГС по фирмено дело № 9078/1998 г., с Разрешение за застрахователна дейност № 8/15.06.1998 г. на НСЗ, представлявано от _____, аг. карта № _____, тел.: _____, факс: _____

ЗАСТРАХОВАН:

МИЛКА ИВАНОВА ФИЛЕВА ЕГН/ БУЛСТАТ
седалище и адрес на управление: В.Търново ул. "Плиска" 4 а, тел. 0558209533
представяван/о от _____ ЕГН
в качеството на:

4 6 0 5 3 0 1 4 7 5

ПРОЕКТАНТ - за изработване на инвестиционен проект.

КОНСУЛТАНТ: А ¹ за упражняване на строителен надзор; Б ¹ за извършване на оценка за съответствието на инвестиционния проект със съществено изискване към строителите;

СТРОИТЕЛ: А ¹ за цялостно изпълнение на строителството; Б ¹ за цялостно изпълнение на отделни видове строителни и монтажни работи;

ЛИЦЕ, упражняващо строителен надзор на строеж от пета категория;

ЛИЦЕ, упражняващо техническа контрол на част "Конструкция" на инвестиционния проект, за който не е извършена оценка за съответствие от консултант.

I. ПРЕДМЕТ НА ДОГОВОРА:

- Предмет на настоящия договор е професионалната отговорност на ЗАСТРАХОВАНИЯ за вреди, причинени на други участници в строителството и/или на трети лица вследствие на неправомерни действия или бездействия при или по повод изпълнение на задълженията му.
- Застраховката покрива професионалната отговорност на ЗАСТРАХОВАНИЯ:
 - по писмени претенции на увредените лица за имуществени и неимуществени вреди, предявени в срока на действие на застрахователния договор, включително за съдебните разходи;
 - за имуществени и неимуществени вреди вследствие на: а/ смърт или телесна повреда на други участници в строителството и/или на трети лица; б/ материални вреди върху имуществото на други участници в строителството или на трети лица;
 - при или по повод изпълнение на задълженията му във връзка със строежи категория:
¹ първа ¹ втора ¹ трета ¹ четвърта ¹ пета

II. ПОКРИТ РИСК:

- Опасността от възникване на отговорност на ЗАСТРАХОВАНИЯ за причинени имуществени и неимуществени вреди, вследствие на неговите неправомерни действия или бездействия при или по повод изпълнение на задълженията му.

III. ЗАСТРАХОВАТЕЛНА СУМА:

4. В агрегат
100 000 ЛВ.

5. За едно събитие
50 000 ЛВ.

IV. ЗАСТРАХОВАТЕЛЕН ПЕРИОД:

6. Застрахователния договор се сключва за срок
от 00.00 ч. на 25.02.2015 г. до 24.00 ч. на 24.02.2016 г.

7. Фиксирана ретроактивна дата
да, считано от 12.04.2007 г. / не

V. ЗАСТРАХОВАТЕЛНА ПРЕМИЯ:

8. Начислена премия:
100,00 ЛВ.
2 % данък - 2,00 лв

9. Отстъпки:
% на основание: _____

10. Дължимата премия:
100,00 лв. +
данък 2 % - 2,00 лв.

II. Начин на плащане:

¹ в брой ¹ по банков път: сметка № _____, БК _____, при ТБ " _____ " АД-

¹ еднократно I вн. 102,00 на 24.02.2015 г.

III вн. _____ на _____ 200 г.

¹ разсрочено II вн. _____ на _____ 200 г.

IV вн. _____ на _____ 200 г.

- При разсрочено плащане, когато ЗАСТРАХОВАНИЯТ закъснее с плащането на която и да е вноска, настоящата полица, съгласно чл. 202 от Кодекса за застраховане, ще се счита за прекратена автоматично след изтичането на 15-дневен срок от датата на падежа на разсрочената вноска.

VI. ДРУГИ ДОГОВОРНОСТИ:

- САМОУЧАСТИЕ на ЗАСТРАХОВАНИЯ: 10 % от размера на всяка щета, но не по-малко от 1000 /хиляда/ лева;
- За неуредените въпроси в настоящия договор се прилага Наредбата за условията и реда за задължително застраховане в проектирането и строителството, обн., ДВ, бр. 17 от 02.03.2004 г., както и останалите разпоредби на българското законодателство;
- Неразделна част от настоящия застрахователен договор са:
 - Предложение-въпросник за сключване на застрахователен договор от _____

Настоящия застрахователен договор се изготви и подписа в два еднообразни екземпляра - по един за всяка от страните

Гр. Велико Търново, 24.02.2015 г.

За ЗАСТРАХОВАНИЯ:

(подпис и печат)

За ЗАСТРАХОВАТЕЛЯ:

(подпис и печат)



ВОДОСНАБДЯВАНЕ И КАНАЛИЗАЦИЯ „ЙОВКОВЦИ“ ООД

СЛУЖЕБНА БЕЛЕЖКА

В и К "ЙОВКОВЦИ" ООД - гр. Велико Търново, район гр. В. Търново, издава
настоящата на Община В. Търново
за регистрация на обект одобрение на проект
в гр./с/ В. Търново ул. Г.С. Раковски №29-третия
Обектът е собственост на Община В. Търново
и има разкрита партуга 500697

Абонатът - има договор с В и К "Йовковци" ООД, гр. Велико Търново
- получава вода от сензетивна вода, който
има договор с В и К "Йовковци", гр. Велико Търново.

Настоящата се издава да послужи пред Община гр. В. Търново

Дата: 20.04.15.

Началник район:





ЕВРОПЕЙСКИ СЪЮЗ
Европейски фонд
за регионално развитие



Оперативна програма "Регионално развитие" 2007-2013

www.bgregio.eu

Инвестираме във Вашето бъдеще!

Проектът се финансира от Европейския фонд за регионално развитие и
от държавния бюджет на Република България

STUDIO
MATIS
АРХИТЕКТУРНО
БЮРО

Ул. "Цанко Церковски" 38А Велико Търново
тел.: (062) 64 99 98 моб.: 0888 228 780

e-mail: studio_matis@abv.bg www.studio-matis.com

ОБЯСНИТЕЛНА ЗАПИСКА

ПРОЕКТ: ПОДГОТОВКА НА ИНВЕСТИЦИОННИ ПРОЕКТИ
В ГР. В.ТЪРНОВО ЗА СЛЕДВАЩИЯ ПРОГРАМЕН
ПЕРИОД, КОЙТО СЕ ОСЪЩЕСТВЯВА С
ФИНАНСОВАТА ПОДКРЕПА НА ОПРР 2007-2013 Г.

ПОЗИЦИЯ 5: ПОДГОТОВКА НА ИНВЕСТИЦИОННИ ПРОЕКТИ ЗА:

ОБЕКТ 8 "РЕКОНСТРУКЦИЯ НА ОБЩЕСТВЕНА ТОАЛЕТНА
НА УЛ. "ГЕОРГИ САВА РАКОВСКИ" №29, ГР.В.ТЪРНОВО

ФАЗА: РАБОТЕН ПРОЕКТ

ЧАСТ: В и К

ВЪЗЛОЖИТЕЛ: ОБЩИНА ВЕЛИКО ТЪРНОВО

I. Обща част

Настоящият проект за В и К инсталации е разработен въз основа на задание за проектиране от възложителя община Велико Търново, архитектурен проект с обзавеждане, в рамките на проект „Подготовка на инвестиционни проекти в гр.В.Търново за следващия програмен период, който се осъществява с

Този проект е изпълнен с финансовата подкрепа на Оперативна програма "Регионално развитие 2007-2013", съфинансирана от Европейския фонд за регионално развитие. Цялата отговорност за съдържанието на публикацията се носи от АРХИТЕКТУРНО БЮРО "МАТИС" и при никакви обстоятелства не може да се счита, че тази публикация отразява официалното становище на Европейския съюз и Управляващия орган.

Оперативна програма "Регионално развитие" 2007-2013

www.bgregio.eu

Инвестираме във Вашето бъдеще!

Проектът се финансира от Европейския фонд за регионално развитие и
от държавния бюджет на Република България

финансовата подкрепа на ОПРР 2007-2013г.", съфинансирана от Европейския съюз чрез Европейския фонд за регионално развитие.

II. Местоположение

Обектът се намира в кв.278, УПИ VIII, ПИ 762, ул."Г.Раковски" №29, ПИ с идентификатор 10447.508.479.1.6 по КК на гр.В.Търново. Обществената тоалетна е самостоятелен обект.

III. Съществуващо положение

Обществената тоалетна се състои от предверие /умивалня/ с една тоалетна мивка и две самостоятелни тоалетни клетки –с монтирани клозетни седала с долно отвеждане.

Таванът е окачен, стените са с фаянсови плочки, а подът с теракот. Входът е към ул."Г.Раковски", чрез каменна площадка и 2бр. стъпала.

Направено е заснемане на място на съществуващите В и К мрежи.

IV. Реконструкция, предназначение и функционално решение

Целта на проекта е да се водоснабдят и съответно отводнят монтираните санитарни прибори в реконструираната обществена тоалетна. Обектът е V-та категория според чл.10 от Наредба №1 за номенклатурата и видовете строежи.

Проектът предвижда премахването на две преградни стени и окачения таван. Чрез изкоп се понижава нивото на пода с 20 см. Изгражда се преградна стена от гипсокартон и се обособяват : Предверие с тоалетна мивка и WC клозет с горно отвеждане с тоалетна мивка.

V. Водоснабдяване

Водопроводното отклонение за питейно-битови нужди от уличен водопровод АЦ ф200мм, съгласно скица №800201-89/15.12.2014год.на Община Велико Търново, заверена на 21.01.2015год от В и К „Йовковци“ООД гр. Велико Търново, съществуващото водопроводно отклонение, да се подмени с РЕ-HD тръби ф25мм, съгласно нормативите за проектиране. Да се монтира нов водомер-5м³/час със СК3/4" с без изпразнители и ОК3/4"/комплект за електронно отчитане/.

Цялата останала съществуваща тръбна мрежа от поц.тръби, ще се демонтира и изпълни с PPR тръби ф20мм, скрито в зидовете и изолира,така както е показана в разпределението и в приложената аксонометрия.

Оперативна програма "Регионално развитие" 2007-2013

www.bgregio.eu

Инвестираме във Вашето бъдеще!

Проектът се финансира от Европейския фонд за регионално развитие и
от държавния бюджет на Република България

Захранват се следните прибори: клозетно казанче, два броя тоалетни смесителни батерии, ел. бойлер 5лitra, монтиран на показаното място в разпределението /монтиран в окачения таван/ .

VI. Канализация

Отвеждането на отпадните води от приборите ще стане с PVC тръби ф50мм и ф110мм във вертикален клон K1 нов ф110мм. Санитарните прибори които се отвеждат са: WC с горно отвеждане, два броя тоалетни мивки и два броя подови сифони.

Вертикалният клон K1/нов/ ф110мм завършва с вентилационна клапа, поради невъзможността да се изведе над покрива за вентилация. Предвиден е и ревизионен отвор. Връзката на новия клон K1, ще стане след разкриване на съществуващата хоризонтална канализация. Съгласно изготвения архитектурен проект, нивото на пода ще се понижи 0,20м и ще се разкрие съществуващия хоризонтален канал. След разкриването да се търси проектанта на място за указания при свързването на K1.

VII. Противопожарна осигуреност

Проектът е съобразен с изискванията на Наредба № Из-1971/29.10.2009г. за строително – техническите правила и норми за осигуряване на безопасност при пожар.

Обектът е на един етаж, за обществено обслужване и с площ под 200кв.м. Според Наредба № Из-1971/29.10.2009г. , чл.4, ал.4 се допуска да не се изработи част "Пожарна безопасност"

VIII Опазване на околната среда

При разработването на проекта основната цел е да се предотврати и минимализира образуването на строителни отпадъци /CO/. Да се насърчи рециклирането и оползотворяването им.

IX. По спазване на действащата нормативна уредба

При проектирането на В и К мрежите, проектните технически параметри и предложените материали са в съответствие с действащата нормативна уредба по устройство на територията, санитарно – хигиенните и противопожарни изисквания.

При изготвянето на проекта са ползвани следните нормативи:

- Закон за устройство на територията;



ЕВРОПЕЙСКИ СЪЮЗ
Европейски фонд
за регионално развитие



Оперативна програма "Регионално развитие" 2007-2013

www.bgregio.eu

Инвестираме във Вашето бъдеще!

Проектът се финансира от Европейския фонд за регионално развитие и
от държавния бюджет на Република България

- Закон за управление на отпадъците;
- Закон за интеграция на хората с увреждания;
- Наредба №4 за обхвата и съдържанието на инвестиционните проекти;
- Наредба №4 от 01.07.2009г. за проектиране, изпълнение и поддържане на строежите в съответствие с изискванията за достъпна среда за населението, включително за хората с увреждания;
- Наредба №4 за проектиране, изграждане и експлоатация на сградни водопроводни и канализационни инсталации от 29.09.2005год. и Наредба №8/22.06.1999год. за разполагане на технически проводни и съоръжения в населени места.
- Наредба №2 за минималните изисквания за здравословни и безопасни условия на труд при извършване на СМР – 2004г.;
- Наредба № 13 – 1971 от 29.10.2009г. за строително – техническите правила и норми за осигуряване на безопасност при пожар.

За проектната част, да се гледат съответните чертежи и обяснителна записка от съответния специалност.

Съставил:.....

/инж. Милка Филева/

Възложител:.....

Община Велико Търново


Консултант:.....

Съгласували:


Архитектура:.....

Конструкции:.....

Ел. инсталации:.....

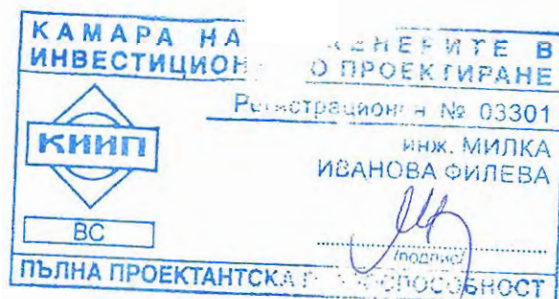

/Директор Дирекция "СУТ"/

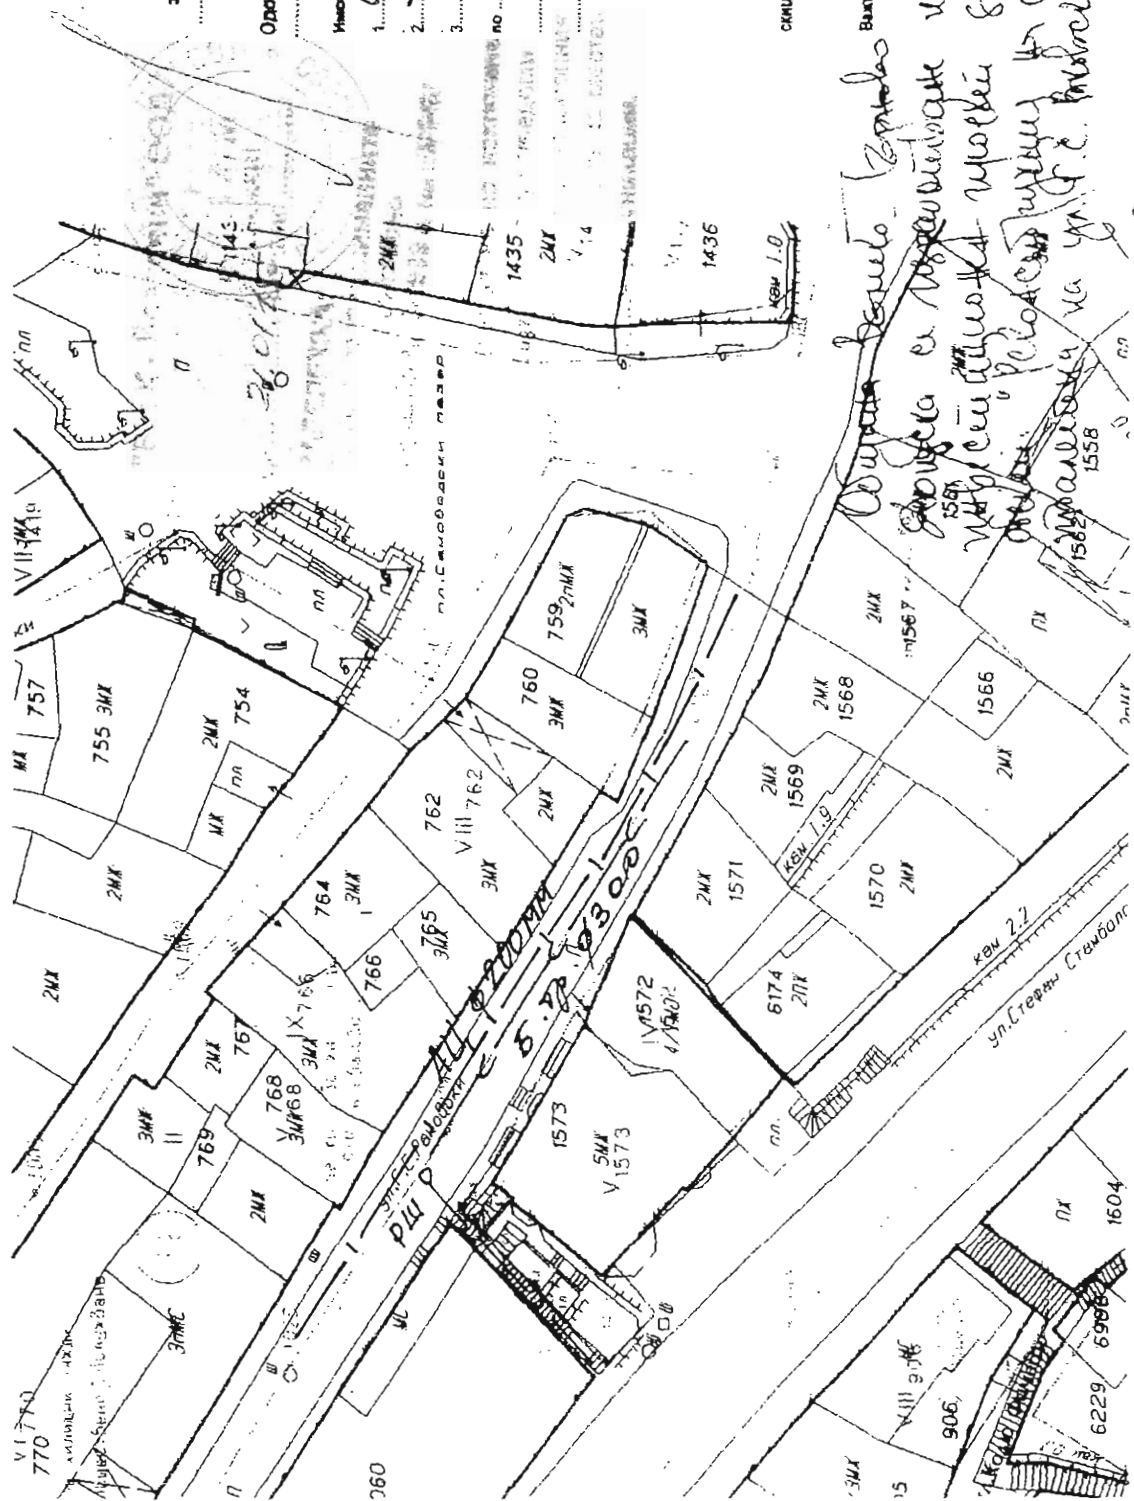

Оперативна програма "Регионално развитие" 2007-2013

www.bgregio.eu

Инвестираме във Вашето бъдеще!

Проектът се финансира от Европейския фонд за регионално развитие и
от държавния бюджет на Република България

ПРОЕКТ: ПОДГОТОВКА НА ИНВЕСТИЦИОННИ ПРОЕКТИ В ГР. В.ТЪРНОВО
ЗА СЛЕДВАЩИЯ ПРОГРАМЕН ПЕРИОД, КОЙТО СЕ ОСЪЩЕСТВЯВА
С ФИНАНСОВАТА ПОДКРЕПА НА ОПРР 2007-2013 Г.


ПОЗИЦИЯ 5: ПОДГОТОВКА НА ИНВЕСТИЦИОННИ ПРОЕКТИ ЗА:


ОБЕКТ 8 "РЕКОНСТРУКЦИЯ НА ОБЩЕСТВЕНА ТОАЛЕТНА НА УЛ. "ГЕОРГИ
САВА РАКОВСКИ" №29, ГР.В.ТЪРНОВО

КОЛИЧЕСТВЕНА СМЕТКА

№	НАИМЕНОВАНИЕ НА СМР	МЯР- КА	КОЛИ- ЧЕСТВО
ВОДПРОВОДНО ОТКЛОНЕНИЕ - ЗЕМНИ РАБОТИ			
1	ИЗКОП С ШИРИНА ОТ 0.61 ДО 1.2 М И ДЪЛБОЧИНА 0 - 2 М В ЗЕМНА ПОЧВА	МЗ	1,75
2	ПРЕХВЪРЛЯНЕ ПРИ ИЗКОПА НА 2М.ВЕРТИКАЛНО И 3 М ХОРИЗОНТАЛНО	МЗ	1,05
3	ЗАСИПВАНЕ ТЕСЕН ИЗКОП С ТРЪМБОВАНЕ НА ПЛАСТОВЕ ПО 0,20М	МЗ	1,55
4	ПРЕХВЪРЛЯНЕ ПРИ ЗАСИПВАНЕТО НА 2М.ВЕРТИКАЛНО И 3 М ХОРИЗОНТАЛНО	МЗ	0,93
5	ПОДЛОЖКИ ОТ ПЯСЪК ПОД ВОДОПРОВОД	МЗ	0,20
6	ИЗВОЗВАНЕ НА ИЗЛИШНАТА ПРЪСТ НА 50М ХОРИЗОНТАЛНО РАЗСТОЯНИЕ С РЪЧНИ КОЛИЧКИ	МЗ	0,30
7	РАЗВАЛЯНЕ И ВЪЗСТАНОВЯВАНЕ ОСНОВЕН КАЛДАРЪМ	М2	1,75
8	ДЕЗИНФЕКЦИЯ НА ВОДОПРОВОД	М	3,50
9	ДЕТЕКТОРНА ЛЕНТА	М	76,00
ВОДПРОВОДНО ОТКЛОНЕНИЕ - МОНТАЖНИ РАБОТИ			
1	ДОСТАВКА И МОНТАЖ ТРЪБИ РЕ-НД Ф25мм.	М	3,50
2	РЕ КОЛЯНО С ВЪНШНА РЕЗБА Ф25ММ/3/4"	БР.	1,00
3	РЕ ПРЕХОД С ВЪНШНА РЕЗБА Ф25ММ/3/4"	БР.	2,00
4	ДОСТАВКА И МОНТАЖ ТРОТОАРЕН КРАН 3/4" С ОХРАНИТЕЛНА ГАРНИУРА	БР.	1,00
5	ДОСТАВКА И МОНТАЖ ВОДОВЗЕМНА СКОБА ВС 200/3/4"	БР.	1,00

СЪСТАВИЛ:

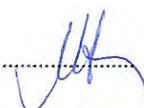
ИНЖ. М.ФИЛЕВА

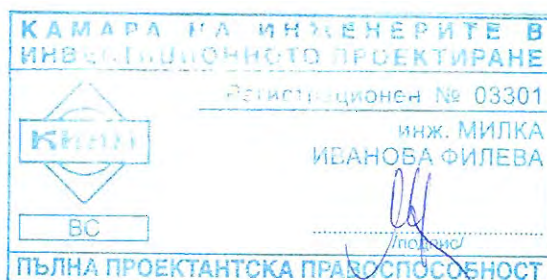



Оперативна програма "Регионално развитие" 2007-2013

www.bgregio.eu

Инвестираме във Вашето бъдеще!

Проектът се финансира от Европейския фонд за регионално развитие и
от държавния бюджет на Република България

ПРОЕКТ: ПОДГОТОВКА НА ИНВЕСТИЦИОННИ ПРОЕКТИ В ГР. В.ТЪРНОВО
ЗА СЛЕДВАЩИЯ ПРОГРАМЕН ПЕРИОД, КОЙТО СЕ ОСЪЩЕСТВЯВА
С ФИНАНСОВАТА ПОДКРЕПА НА ОПРР 2007-2013 Г.

ПОЗИЦИЯ 5: ПОДГОТОВКА НА ИНВЕСТИЦИОННИ ПРОЕКТИ ЗА:

ОБЕКТ 8 "РЕКОНСТРУКЦИЯ НА ОБЩЕСТВЕНА ТОАЛЕТНА НА УЛ. "ГЕОРГИ
САВА РАКОВСКИ" №29, ГР.В.ТЪРНОВО

КОЛИЧЕСТВЕНА СМЕТКА

№	НАИМЕНОВАНИЕ НА СМР	МЯР- КА	КОЛИ- ЧЕСТВО
ВОДОПРОВОДНА ИНСТАЛАЦИЯ			
1	ДЕМОНТАЖ СМЕСИТЕЛНА БАТЕРИЯ ЗА ТОАЛЕТНА МИВКА - СТЕННА	БР	1,00
2	ДОСТАВКА И МОНТАЖ ППР ТРЪБИ Ф 20	М	10,00
3	ДОСТАВКА И МОНТАЖ ППР ТРЪБИ Ф 25	М	1,00
4	ДОСТАВКА И МОНТАЖ РЕ-НД ТРЪБИ Ф 25MM	М	1,00
5	ДОСТАВКА И МОНТАЖ СПИРАТЕЛЕН КРАН 1/2" БЕЗ ИЗПРАЗНИТЕЛ	БР	1,00
6	ДОСТАВКА И МОНТАЖ СПИРАТЕЛЕН КРАН 1/2" С ИЗПРАЗНИТЕЛ	БР	1,00
7	ДОСТАВКА И МОНТАЖ ВЪЗВРАТНА КЛАПА 1/2"	БР	1,00
8	ДОСТАВКА И МОНТАЖ СПИРАТЕЛЕН КРАН 1/2" БЪРЗА ВРЪЗКА	БР	1,00
9	ДОСТАВКА И МОНТАЖ СПИРАТЕЛЕН КРАН 3/4" БЕЗ ИЗПРАЗНИТЕЛ	БР	1,00
10	ДОСТАВКА И МОНТАЖ СПИРАТЕЛЕН КРАН 3/4" С ИЗПРАЗНИТЕЛ	БР	1,00
11	ДОСТАВКА И МОНТАЖ ВЪЗВРАТНА КЛАПА 3/4"	БР	1,00
12	ДОСТАВКА И МОНТАЖ ХОРИЗОНТАЛЕН ВОДОМЕР - 5 МЗ/ЧАС	БР	1,00
13	ДОСТАВКА И МОНТАЖ СМЕСИТЕЛНА БАТЕРИЯ ЗА ТОАЛЕТНА МИВКА - СТЕННА	БР	2,00
14	ПОДЗЪРЗВАНЕ ТОАЛЕТНО СЕДАЛО С НИСКО КАЗАНЧЕ КЪМ ВОДОПРОВОД	БР	1,00
15	ТОПЛОИЗОЛАЦИЯ НА ВОДОПРОВОДНИ ТРЪБИ Ф 20	М	10,00
16	ТОПЛОИЗОЛАЦИЯ НА ВОДОПРОВОДНИ ТРЪБИ Ф 25	М	2,00
17	ДОСТАВКА И МОНТАЖ СКОБИ ЗА ЗАКРЕПВАНЕ ВОДОПРОВОД	БР	6,00
18	ДЕЗИНФЕКЦИЯ ВОДОПРОВОД С ХЛОРАМИН	М	12,00

19	ИЗПРОБВАНЕ ВОДОПРОВОДНА ИНСТАЛАЦИЯ	М	12,00
20	ПРОБИВАНЕ ОТВОРИ В СТАР БЕТОН 25СМ.	БР.	3,00
21	ПРОБИВАНЕ ОТВОРИ В ЗИД 12СМ.	БР.	3,00
22	ДОСТАВКА И МОНТАЖ ЕЛ.БОЙЛЕР ЕЛЕКТРИЧЕСКИ 5Л	БР	1,00



СЪСТАВИЛ:

/ИНЖ.М.ФИЛЕВА/

Оперативна програма "Регионално развитие" 2007-2013

www.bgregion.eu

Инвестираме във Вашето бъдеще!

Проектът се финансира от Европейския фонд за регионално развитие и
от държавния бюджет на Република България

**ПРОЕКТ: ПОДГОТОВКА НА ИНВЕСТИЦИОННИ ПРОЕКТИ В ГР. В.ТЪРНОВО
ЗА СЛЕДВАЩИЯ ПРОГРАМЕН ПЕРИОД, КОЙТО СЕ ОСЪЩЕСТВЯВА
С ФИНАНСОВАТА ПОДКРЕПА НА ОПРР 2007-2013 Г.**


ПОЗИЦИЯ 5: ПОДГОТОВКА НА ИНВЕСТИЦИОННИ ПРОЕКТИ ЗА:

**ОБЕКТ 8 "РЕКОНСТРУКЦИЯ НА ОБЩЕСТВЕНА ТОАЛЕТНА НА УЛ. "ГЕОРГИ
САВА РАКОВСКИ" №29, ГР.В.ТЪРНОВО**

КОЛИЧЕСТВЕНА СМЕТКА

№	НАИМЕНОВАНИЕ НА СМР	МЯР- КА	КОЛИ- ЧЕСТВО
КАНАЛИЗАЦИОННА ИНСТАЛАЦИЯ			
1	ДЕМОНТАЖ ТОАЛЕТНИ МИВКИ ВКЛ. СИФОНА И КОНЗОЛИТЕ	БР	1,00
2	ДЕМОНТАЖ НА КЛОЗЕТНО СЕДАЛО С ВГРАДЕНО КАЗАНЧЕ	БР	2,00
3	ДЕМОНТАЖ НА ПОДОВ СИФОН	БР	3,00
4	ДОСТАВКА И МОНТАЖ PVC ТРЪБИ Ф 50	М	5,00
5	ДОСТАВКА И МОНТАЖ PVC ТРЪБИ Ф 110	М	2,00
6	ДОСТАВКА И МОНТАЖ PVC ТРЪБИ Ф 160 - ДЕБЕЛОСТЕННИ	М	1,00
7	ДОСТАВКА И МОНТАЖ PVC РАЗКЛОНИТЕЛ 50/50	БР	3,00
8	ДОСТАВКА И МОНТАЖ PVC РАЗКЛОНИТЕЛ 110/50	БР	1,00
9	ДОСТАВКА И МОНТАЖ PVC РАЗКЛОНИТЕЛ 110/110	БР	1,00
10	ДОСТАВКА И МОНТАЖ PVC РАЗКЛОНИТЕЛ 160/160	БР	1,00
11	ДОСТАВКА И МОНТАЖ PVC ДЪГА Ф50	БР	4,00
12	ДОСТАВКА И МОНТАЖ PVC ДЪГА Ф110	БР	1,00
13	ДОСТАВКА И МОНТАЖ PVC КОЛЯНО Ф160	БР	1,00
14	ДОСТАВКА И МОНТАЖ PVC РЕВИЗИОНЕН ОТВОР Ф110	БР	1,00
15	ДОСТАВКА И МОНТАЖ ВЕНТИЛАЦИОННА КЛАПА Ф110	БР	1,00
16	ДОСТАВКА И МОНТАЖ СИФОН ПОДОВ Ф 100 - РОГОВ	БР	2,00
17	ДОСТАВКА И МОНТАЖ ТОАЛЕТНА СЕДАЛКА С КАЗАНЧЕ - ГОРНО ОТВЕЖДАНЕ	БР	1,00
18	ДОСТАВКА И МОНТАЖ ТОАЛЕТНИ УМИВАЛНИЦИ СРЕДЕН ФОРМАТ	БР	2,00
19	СКОБИ ЗА УКРЕПВАНЕ НА ВЕРТИКАЛЕН КАНАЛ	БР	2,00


20	ИЗПРОБВАНЕ ХОРИЗОНТАЛНА КАНАЛИЗАЦИЯ	М	2,00
21	ИЗПРОБВАНЕ ВЕРТИКАЛНА КАНАЛИЗАЦИЯ	М	6,00
22	ПРОБИВАНЕ ОТВОРИ В СТАР БЕТОН 25CM.	БР.	2,00

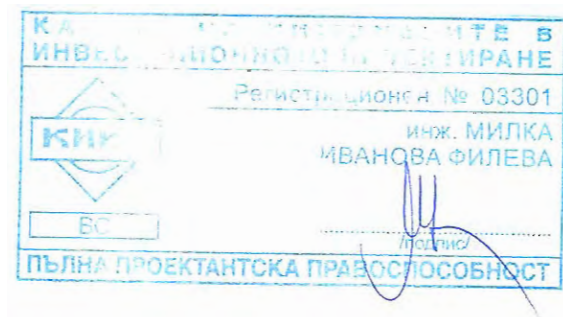

СЪСТАВИЛ:

/ИНЖ .М.ФИЛЕВА/

"В и К - Йовкови" ООД
 Г. В. Търново
 СЪГЛАСУВАЛИ
 Дата: 17.05.2015
 ЗАБЕЛЕЖКА:
 Да се демонтира съществуващото водопроводно отклонение и се подмени с PE-HD ф25мм.
 Наредба № 21999 Р. В. Търново

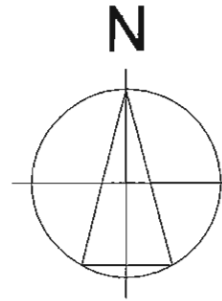


ЕВРОПЕЙСКИ СЪЮЗ
 Европейски фонд
 за регионално развитие
 Оперативна програма "Регионално развитие" 2007-2013
 www.bgregio.eu

Инвестираме във Вашето бъдеще!
 Проектът се финансира от Европейския фонд за регионално развитие и
 от държавния бюджет на Република България



Преди извършване на изкопните работи инвеститора да уплати на изкопача: 1. за изкопване на траншеите; 2. за утвърдяване на проектите на комуникациите.

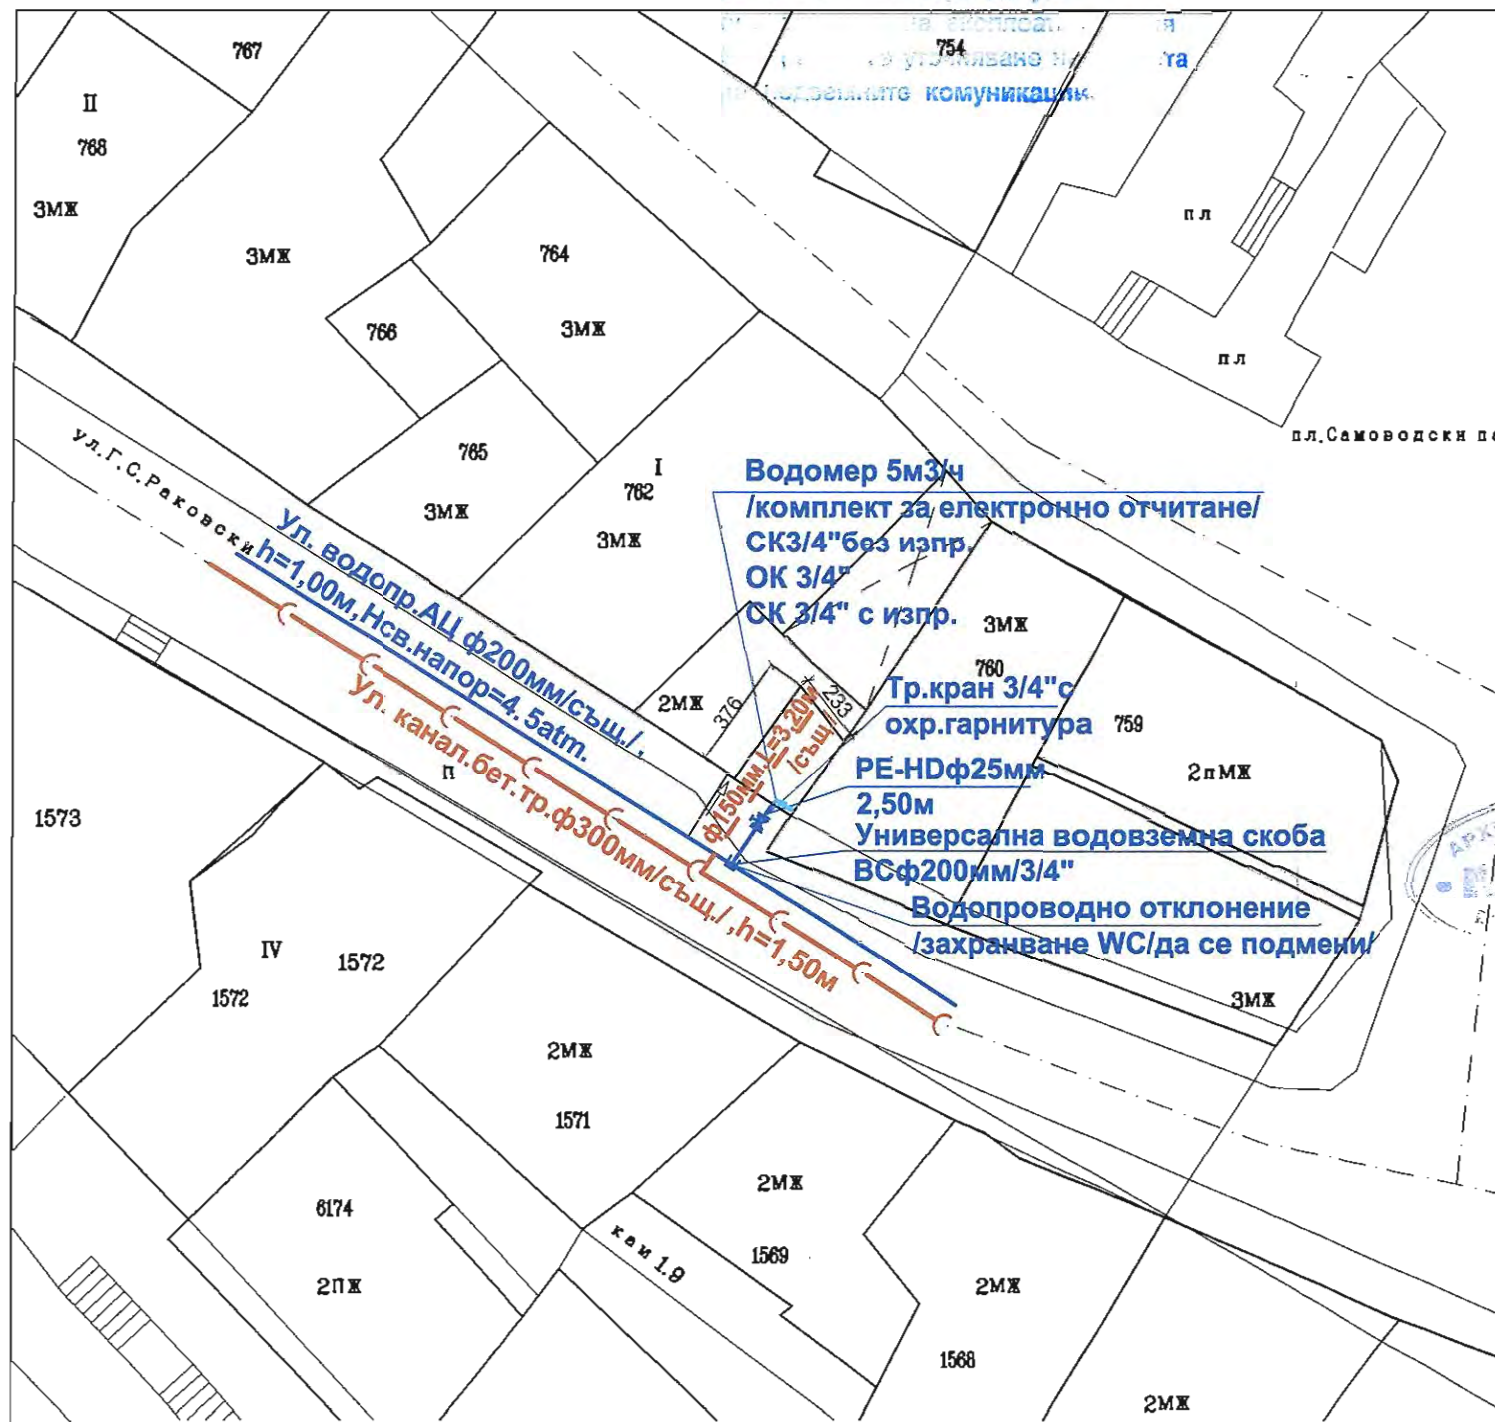

ОДОБРИЛ
 ОБЩИНА ВЕЛИКО ТЪРНОВО
 ГЛАВЕН БРЯВАН
 АРХИТЕКТ
 Дата: 19-05-2015

КОНСУЛТАНТ
 ПРОЕКТАНТ

КАМАРА НА ИНЖЕНЕРИТЕ В
 ИНВЕСТИЦИОННОТО ПРОЕКТИРАНЕ
 Регистрационен № 03301
 инж. МИЛКА
 ИВАНОВА ФИЛЕВА
 ВС
 ПЪЛНА ПРОЕКТАНТСКА ПРАВОМОЩНОСТ

СИТУАЦИЯ М 1:250

STUDIO
MATIS
 АРХИТЕКТУРНО БЮРО

Ул. "Цонко Церковски" 38А Велико Търново
 тел.: (062) 64 99 98 моб.: 0888 228 780 e-mail: studio_matis@abv.bg

ПРОЕКТ : ПОДГОТОВКА НА ИНВЕСТИЦИОННИ ПРОЕКТИ В ГР. В.ТЪРНОВО ЗА СЛЕДВАЩИЯ ПРОГРАМЕН ПЕРИОД, КОИТО СЕ ОСЪЩЕСТВЯВА С ФИНАНСОВАТА ПОДКРЕПА НА ОПРР 2007-2013 Г.			
ПОЗИЦИЯ 5: ПОДГОТОВКА НА ИНВЕСТИЦИОННИ ПРОЕКТИ ЗА :			
ОБЕКТ 8 "РЕКОНСТРУКЦИЯ НА ОБЩЕСТВЕНА ТООЛЕТНА НА УЛ. "ГЕОРГИ САВА РАКОВСКИ" №29, ГР.В.ТЪРНОВО			
ПРОЕКТАНТ:	ВиК	инж. М.ФИЛЕВА	ЧАСТ: ВиК
СЪГЛАСУВАЛИ:	АРХИТЕКТУРА	арх. М.САВОВ	ФАЗА: Р.П.
	КОНСТРУКЦИИ	инж. Н.СТОЯНОВ	МАЩАБ 1:250
	ЕЛ.	инж. П.ПЕТЪРЯЕВ	ЛИСТ: 1
	ВЪЗЛОЖИТЕЛ	ОБЩИНА В.ТЪРНОВО	II, 2015

Този проект е изпълнен с финансовата подкрепа на Оперативна програма "Регионално развитие 2007-2013", съфинансирана от Европейския фонд за регионално развитие. Цялата отговорност за съдържанието на публикацията се носи от АРХИТЕКТУРНО БЮРО "МАТИС" и при никакви обстоятелства не може да се счита, че тази публикация отразява официалното становище на Европейския съюз и Управляващия орган.

Технически показатели :

ЗП: 8,2кв.м
 РЗП: 8,22кв.м
 ОБЕМ: 23куб.м

ЗАБЕЛЕЖКА:

Да се демонтира съществуващото водопроводно отклонение, и се подмени с PE-HD ф25мм.




ЕВРОПЕЙСКИ СЪЮЗ



Европейски фонд
за регионално развитие
Оперативна програма "Регионално развитие" 2007-2013
www.bgregio.eu

Инвестираме във Вашето бъдеще!
Проектът се финансира от Европейския фонд за регионално развитие и
от държавния бюджет на Република България

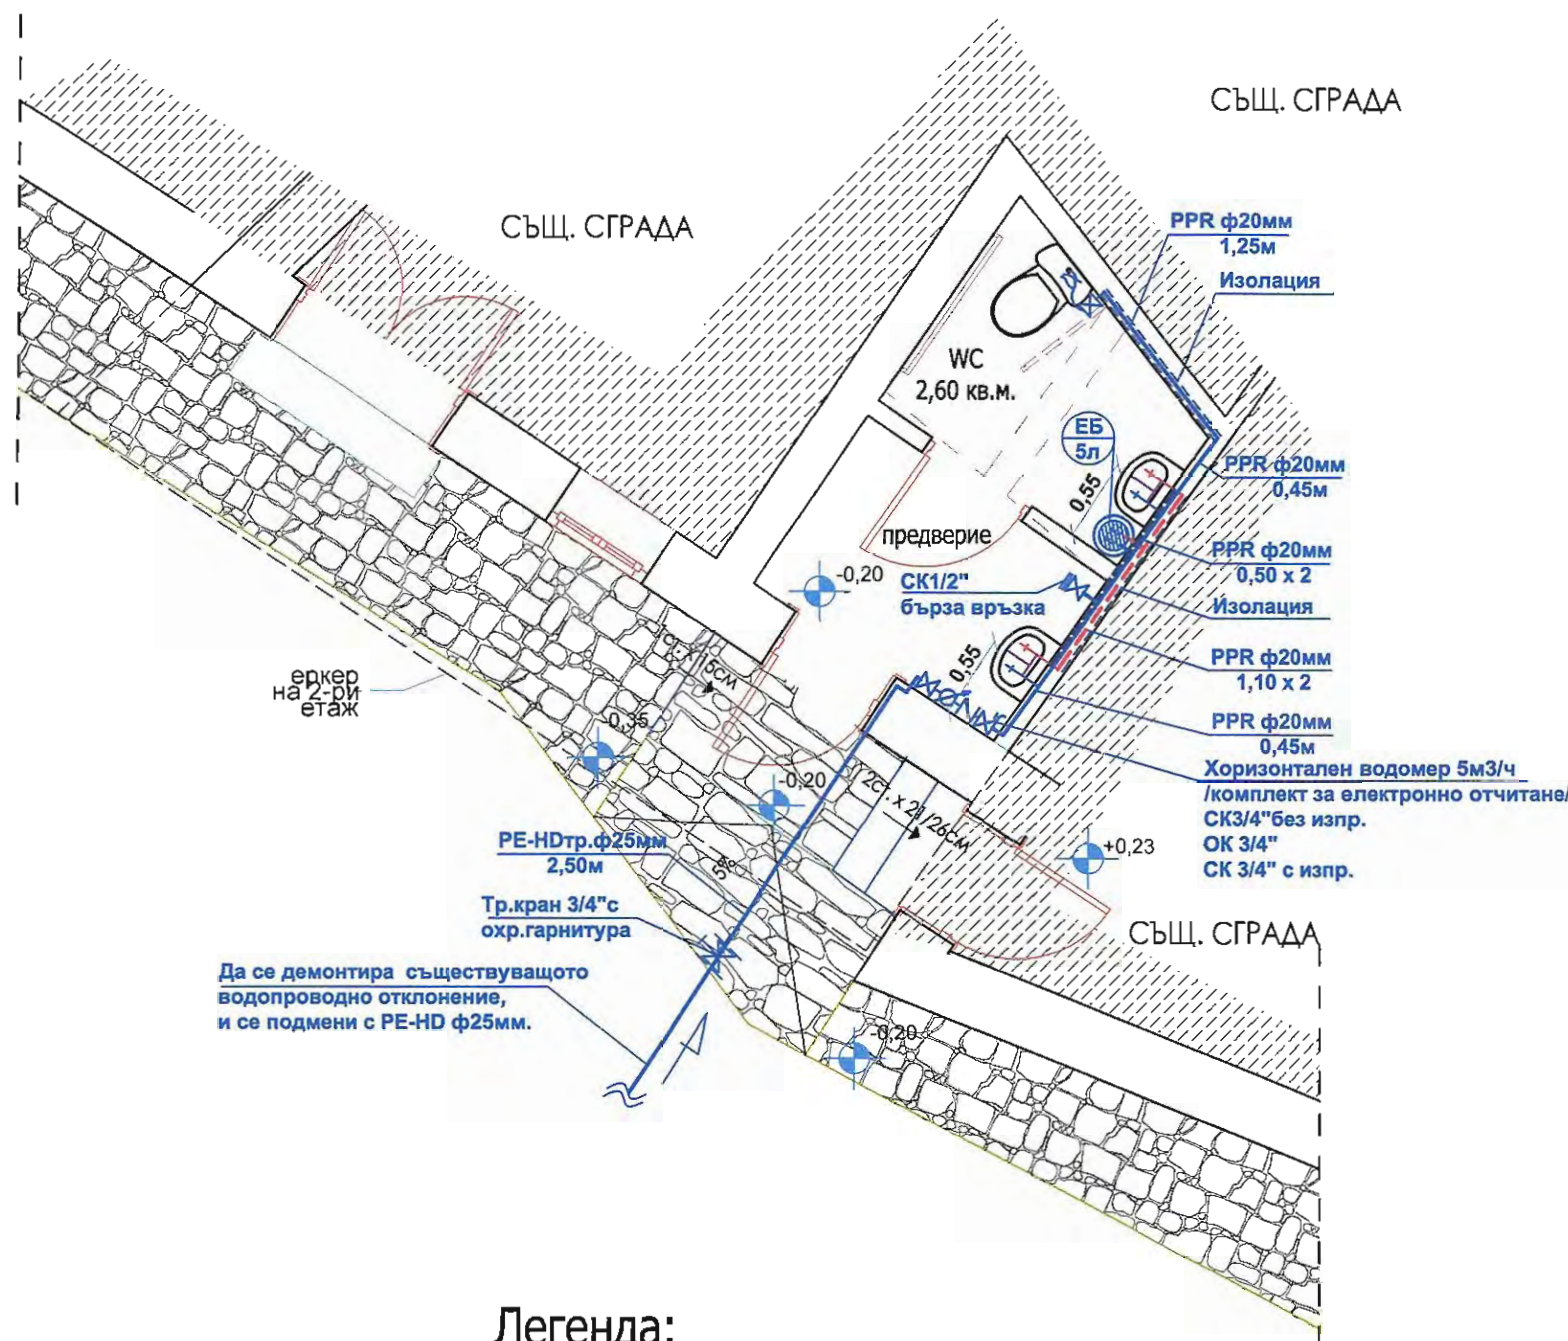

Да се демонтира съществуващото
водопроводно отклонение,
и се подмени с PE-HD ф25мм.

Легенда:

--- - премахващ се зид

Технически показатели :

ЗП: 8,2кв.м
РЗП: 8,22кв.м
ОБЕМ: 23куб.м

ЗАБЕЛЕЖКА:
Да се демонтира съществуващия
хоризонтален водомер-5м3/час
и се монтира нов по приложения чертеж.




ОДОБРИЛ



КОНСУЛТАНТ

ПРОЕКТАНТ

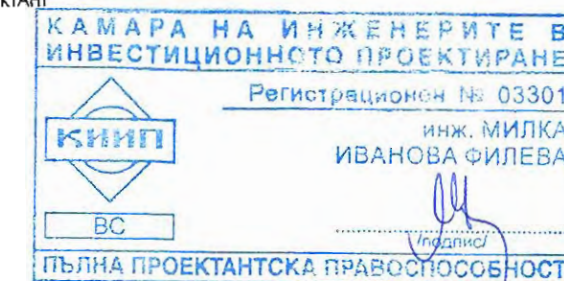

ВОДОПРОВОДНА ИНСТАЛАЦИЯ НА КОТА +0,00

STUDIO
MATIS
АРХИТЕКТУРНО
БЮРО

Ул. "Цанко Церковски" 38А Велико Търново
тел.: (062) 64 99 98 моб.: 0888 228 780 e-mail: studio.matis@abv.bg

ПРОЕКТ : ПОДГОТОВКА НА ИНВЕСТИЦИОННИ ПРОЕКТИ В ГР.
В.ТЪРНОВО ЗА СЛЕДВАЩИЯ ПРОГРАМЕН ПЕРИОД,
КОЙТО СЕ ОСЪЩЕСТВЯВА С ФИНАНСОВАТА
ПОДКРЕПА НА ОПРР 2007-2013 Г.

ПОЗИЦИЯ 5: ПОДГОТОВКА НА ИНВЕСТИЦИОННИ ПРОЕКТИ ЗА :
ОБЕКТ 8 "РЕКОНСТРУКЦИЯ НА ОБЩЕСТВЕНА ТООЛЕТНА НА
УЛ. "ГЕОРГИ САВА РАКОВСКИ" №29, ГР.В.ТЪРНОВО

ПРОЕКТАНТ:	В и К	инж. М.ФИЛЕВА	ЧАСТ: В и К
СЪГЛАСУВАЛИ:	АРХИТЕКТУРА	орх. М.САВОВ	ФАЗА: Р.П.
	КОНСТРУКЦИИ	инж. Н.СТОЯНОВ	МАЩАБ 1:50
	ЕЛ.	инж. П.ПЕТРЧЕВ	ЛИСТ: 2
ВЪЗЛОЖИТЕЛ	ОБЩИНА В.ТЪРНОВО		II.2015

Този проект е изпълнен с финансовата подкрепа на Оперативна програма "Регионално развитие" 2007-2013 г.,
съфинансирана от Европейския фонд за регионално развитие. Целта на настоящата публикация е да се
публикуват данните за съдържанието на проекта и приложението, което не може да се
счита, че тази публикация отразява официалното становище на Европейския съюз и Управляващия орган.



ЕВРОПЕЙСКИ СЪЮЗ
Европейски фонд
за регионално развитие
Оперативна програма "Регионално развитие" 2007-2013
www.bgregio.eu

Инвестираме във Вашето бъдеще!
Проектът се финансира от Европейския фонд за регионално развитие и
от държавния бюджет на Република България

ОДОБРИЛ



КОНСУЛТАНТ

ПРОЕКТАНТ



КАНАЛИЗАЦИОННА ИНСТАЛАЦИЯ НА КОТА +0,00

STUDIO
MATIS
АРХИТЕКТУРНО
БЮРО

Ул. "Цанко Царковски" 38А, Велико Търново
тел.: (062) 64 99 98 моб.: 0888 228 780 e-mail: studio_matis@obv.bg


ПРОЕКТ : ПОДГОТОВКА НА ИНВЕСТИЦИОННИ ПРОЕКТИ В ГР.
В.ТЪРНОВО ЗА СЛЕДВАЩИЯ ПРОГРАМЕН ПЕРИОД,
КОЙТО СЕ ОСЪЩЕСТВЯВА С ФИНАНСОВАТА
ПОДДРЕПА НА ОПРР 2007-2013 Г.

ПОЗИЦИЯ 5: ПОДГОТОВКА НА ИНВЕСТИЦИОННИ ПРОЕКТИ ЗА :

ОБЕКТ 8 "РЕКОНСТРУКЦИЯ НА ОБЩЕСТВЕНА ТОАЛЕТНА НА
УЛ. "ГЕОРГИ САВА РАКОВСКИ" №29, ГР. В.ТЪРНОВО

ПРОЕКТАНТ:	В и К	инж. М.ФИЛЕВА	Част: В и К
СЪГЛАСУВАЛИ:	АРХИТЕКТУРА	арх. М.САВОВ	ФАЗА: Р.П.
	КОНСТРУКЦИИ	инж. Н.СТОЯНОВ	МАЩАБ 1:50
	ЕЛ.	инж. П.ПЕТЪРЧЕВ	ЛИСТ: 3
	ВЪЗЛОЖИТЕЛ	ОБЩИНА В.ТЪРНОВО	11.2015

Този проект е изпълнен с финансовата подкрепа на Оперативна програма "Регионално развитие" 2007-2013 г.,
сфинансирана от Европейския фонд за регионално развитие. Целта на операционната програма е да
публикуват се не носи от АРХИТЕКТУРНО БЮРО "МАТИС" и нито издателят, нито издателят не може да се
счита, че тази публикация отразява официалното становище на Европейския съюз и Управляващия орган.

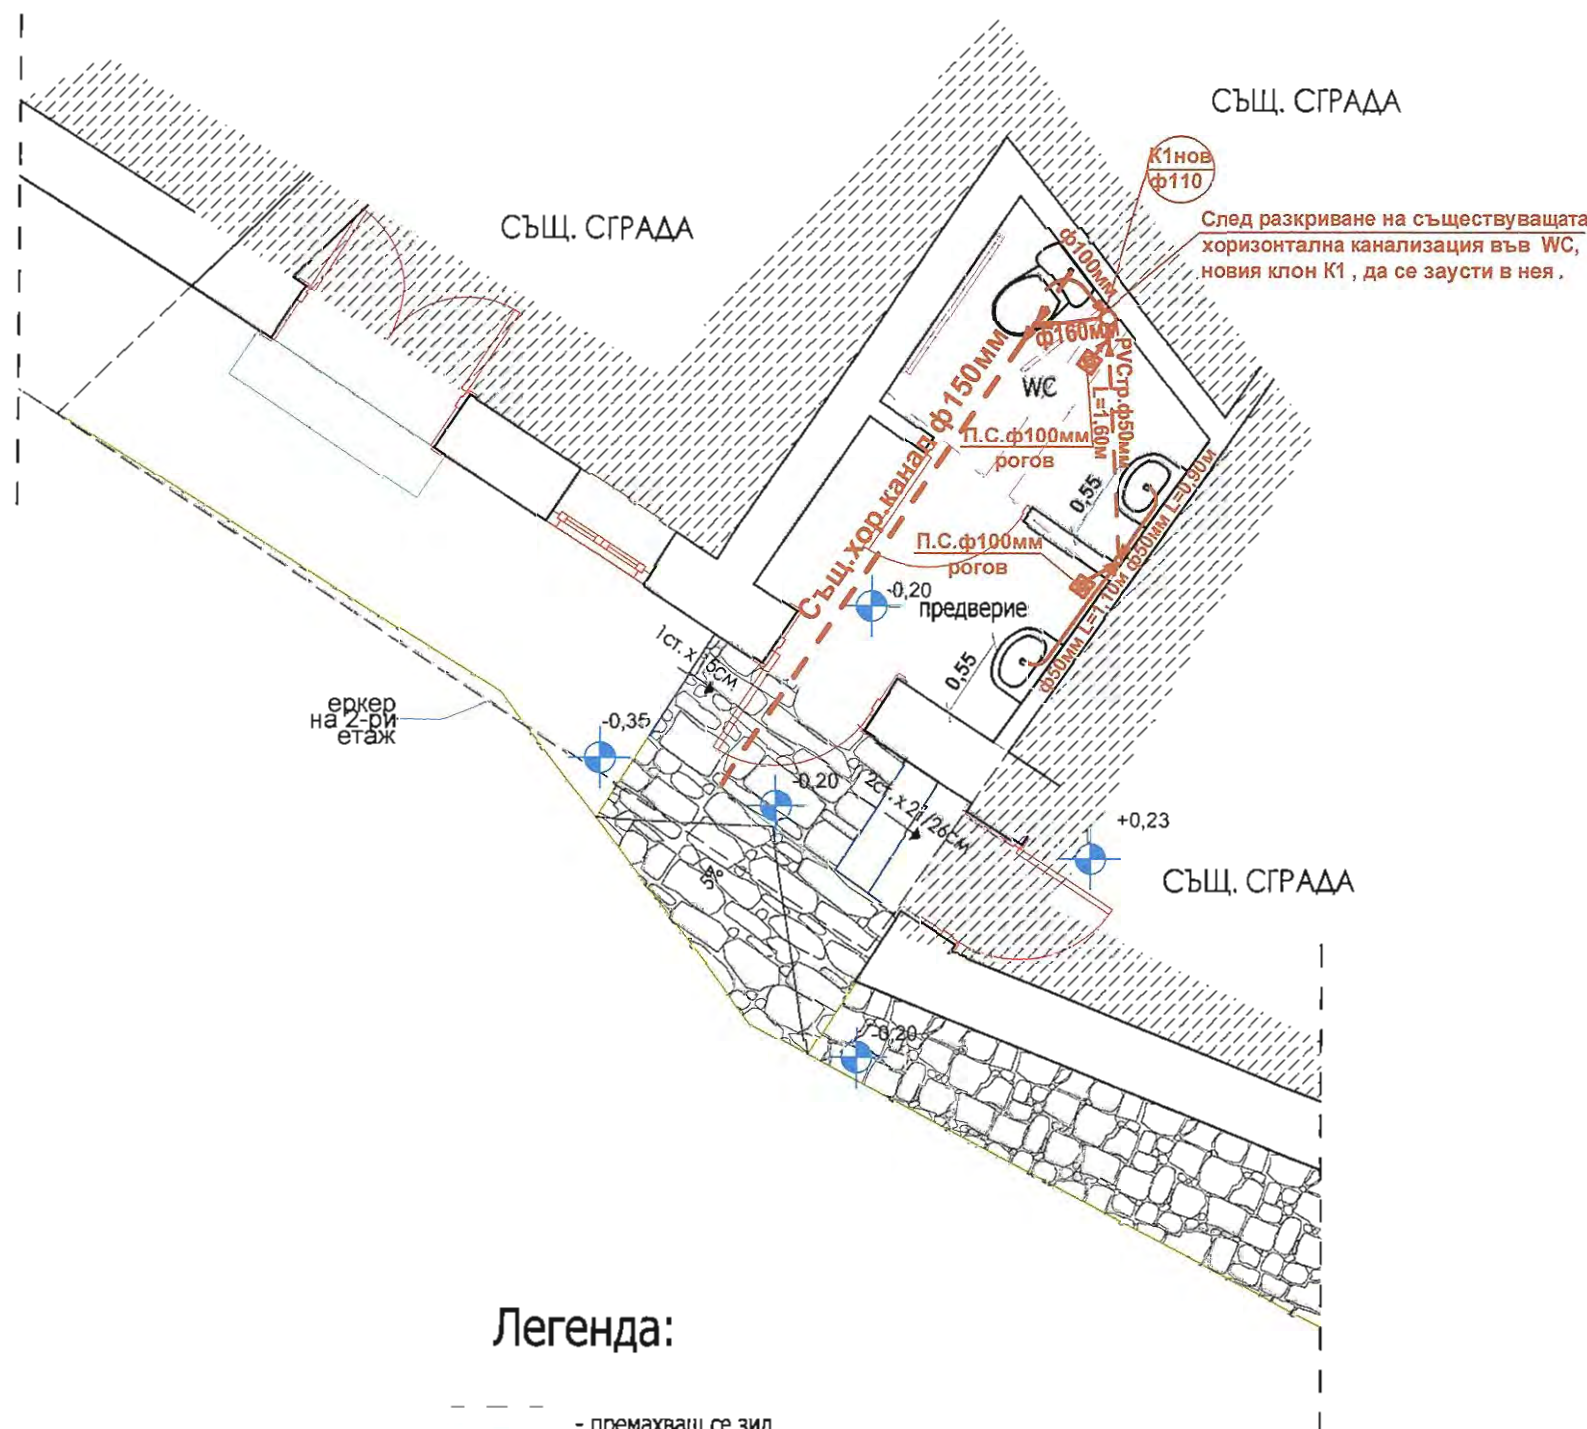

Легенда:

--- - премахващ се зид

Технически показатели :

ЗП: 8,2кв.м
РЗП: 8,22кв.м
ОБЕМ: 23куб.м





ЕВРОПЕЙСКИ СЪЮЗ
Европейски фонд
за регионално развитие
Оперативна програма "Регионално развитие" 2007-2013
www.bgeregio.eu


Инвестираме във Вашето бъдеще!
Проектът се финансира от Европейския фонд за регионално развитие и
от държавния бюджет на Република България

ОДОБИЛ



КОНСУЛТАНТ

ПРОЕКТАНТ

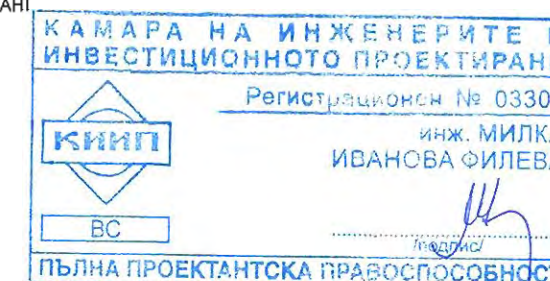

АКСОНОМЕТРИЯ ВОДОПРОВОД И КАНАЛ

STUDIO
MATIS
АРХИТЕКТУРНО
БЮРО

Ул. "Цанко Церковски" 38А, Велико Търново
тел.: (062) 64 99 98 моб.: 0888 228 780 e-mail: studio_matis@abv.bg


ПРОЕКТ : ПОДГОТОВКА НА ИНВЕСТИЦИОННИ ПРОЕКТИ В ГР. В.ТЪРНОВО ЗА СЛЕДВАЩИЯ ПРОГРАМЕН ПЕРИОД, КОЙТО СЕ ОСЪЩЕСТВЯВА С ФИНАНСОВАТА ПОДКРЕПА НА ОПРР 2007-2013 Г.

ПОЗИЦИЯ 5: ПОДГОТОВКА НА ИНВЕСТИЦИОННИ ПРОЕКТИ ЗА :


ОБЕКТ 8 "РЕКОНСТРУКЦИЯ НА ОБЩЕСТВЕНА ТООЛЕТНА НА УЛ. "ГЕОРГИ САВА РАКОВСКИ" №29 ГР.В.ТЪРНОВО

ПРОЕКТАНТ:	В и К	инж. М.ФИЛЕВА	ЧАСТ:	В и К
СЪГЛАСУВАЛИ:	АРХИТЕКТУРА	арх. М.САВОВ	ФАЗА:	Р.П.
	КОНСТРУКЦИИ	инж. Н.СТОЯНОВ		
	ЕЛ.	инж. П.ПЕТРЧЕВ	ЛИСТ:	4
	ВЪЗЛОЖИТЕЛ	ОБЩИНА В.ТЪРНОВО	ДАТУМ:	II.2015

Този проект е изпълнен с финансовата подкрепа на Оперативна програма "Регионално развитие" 2007-2013 г., съфинансирана от Европейския фонд за регионално развитие. Цялата отговорност за съдържанието на публикацията се носи от АРХИТЕКТУРНО БЮРО "МАТИС" и при никакви обстоятелства не може да се счита, че тази публикация отразява официалното становище на Европейския съюз и Управляващия орган.

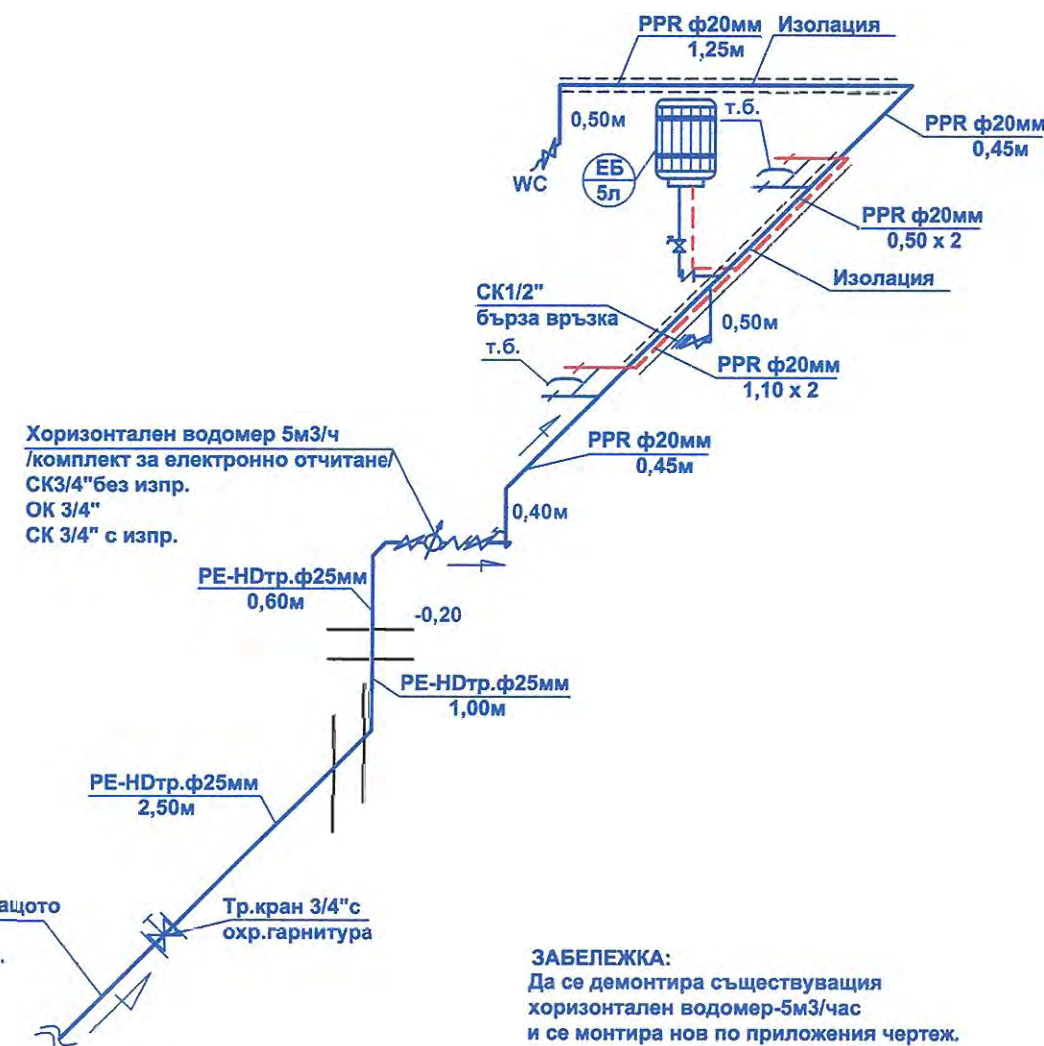


ЗАБЕЛЕЖКА:
Да се демонтира съществуващия
горизонтален водомер-5м3/час
и се монтира нов по приложения чертеж.

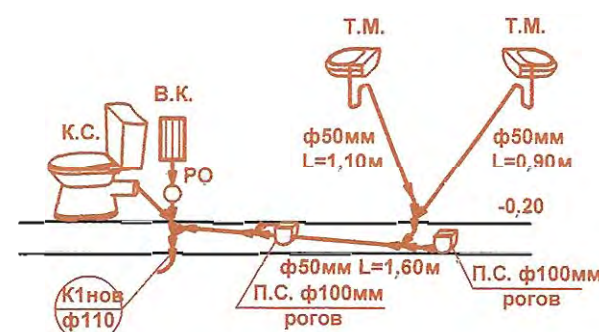

ЗАБЕЛЕЖКА:
След разкриване на съществуващата
горизонтална канализация във WC,
новият клон К1, да се заусти в нея.

ВОДОПРОВОДНО ОТКЛОНЕНИЕ

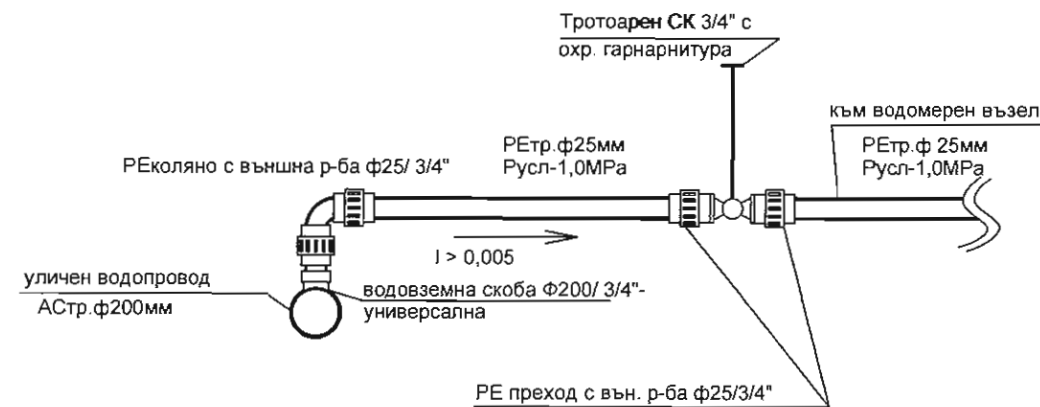

СПЕЦИФИКАЦИЯ НА ТРЪБНИТЕ МАТЕРИАЛИ

РЕ-HD тръби и части за PN 1,0МПа

- | | |
|---|--------|
| 1. тръби РЕ-HD тип 100 ф25мм PN-1,0МПа | ~3,50м |
| 2. РЕ коляно с външна резба ф25мм / 3/4" | - 1бр. |
| 3. РЕ преход с външна резба ф25мм/ 3/4" | - 2бр. |
| 4. Водовз. скоба - универсална ф200/ 3/4" | - 1бр. |

Стоманени и чугунени части за PN 1,0МПа

- | | |
|--|--------|
| 1. Трот. СК 3/4" с охр.гарнитура и стержен | - 1бр. |
|--|--------|



ЕВРОПЕЙСКИ СЪЮЗ
Европейски фонд
за регионално развитие
Оперативна програма "Регионално развитие" 2007-2013
www.operp.org




Инвестиции във Висшето образование!
Проектът се финансира от Европейския фонд за регионално развитие и
от държавния бюджет на Република България

ОДОБИЛ

КОНСУЛТАНТ

ПРОЕКТАНТ

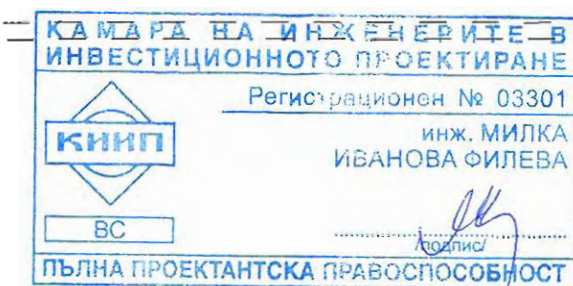

ДЕТАЙЛ ВОДОПРОВОДНО ОТКЛОНЕНИЕ

STUDIO
MATIS
АРХИТЕКТУРНО
БЮРО

Ул. "Цанко Церковски" 38А - Велико Търново
тел.: (062) 64 99 98 моб.: 0888 228 780 e-mail: studio_matis@abv.bg

ПРОЕКТ : ПОДГОТОВКА НА ИНВЕСТИЦИОННИ ПРОЕКТИ В ГР. В.ТЪРНОВО ЗА СЛЕДВАЩИЯ ПРОГРАМЕН ПЕРИОД, КОЙТО СЕ ОСЪЩЕСТВЯВА С ФИНАНСОВАТА ПОДКРЕПА НА ОПРР 2007-2013 Г.

ПОЗИЦИЯ 5: ПОДГОТОВКА НА ИНВЕСТИЦИОННИ ПРОЕКТИ ЗА :
ОБЕКТ 8 "РЕКОНСТРУКЦИЯ НА ОБЩЕСТВЕНА ТОВАЛЕТНА НА УЛ. "ГЕОРГИ САВА РАКОВСКИ" №29, ГР.В.ТЪРНОВО

ПРОЕКТАНТ:	ВиК	инж. М.ФИЛЕВА	ЧАСТ: ВиК
СЪГЛАСУВАЛИ:	АРХИТЕКТУРА	арх. М.САВОВ	ФАЗА: Р.П.
	КОНСТРУКЦИИ	инж. Н.СТОЯНОВ	МАЩАБ 1:200
	ЕЛ.	инж. П.ПЕТЪРЧЕВ	ЛИСТ: 5
	ВЪЗЛОЖИТЕЛ	ОБЩИНА В.ТЪРНОВО	II.2015

Този проект е изпълнен с финансовата подкрепа на Оперативна програма "Регионално развитие" 2007-2013 г., съфинансирана от Европейския фонд за регионално развитие. Цялата отговорност за съдържанието на публикацията се носи от АРХИТЕКТУРНО БЮРО "МАТИС" и при никакви обстоятелства не може да се счита, че тази публикация отразява официалното становище на Европейския съюз и Управляващия орган.