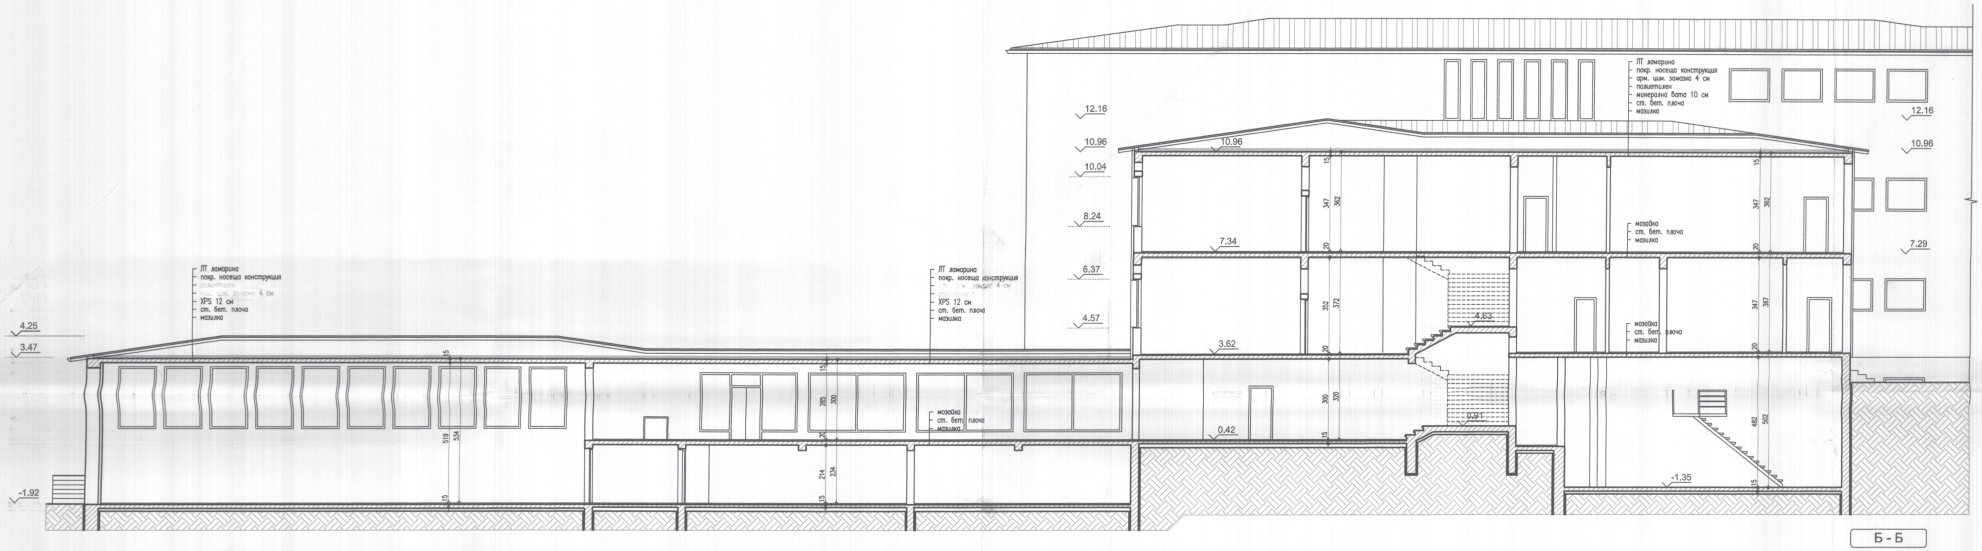

Б - Б

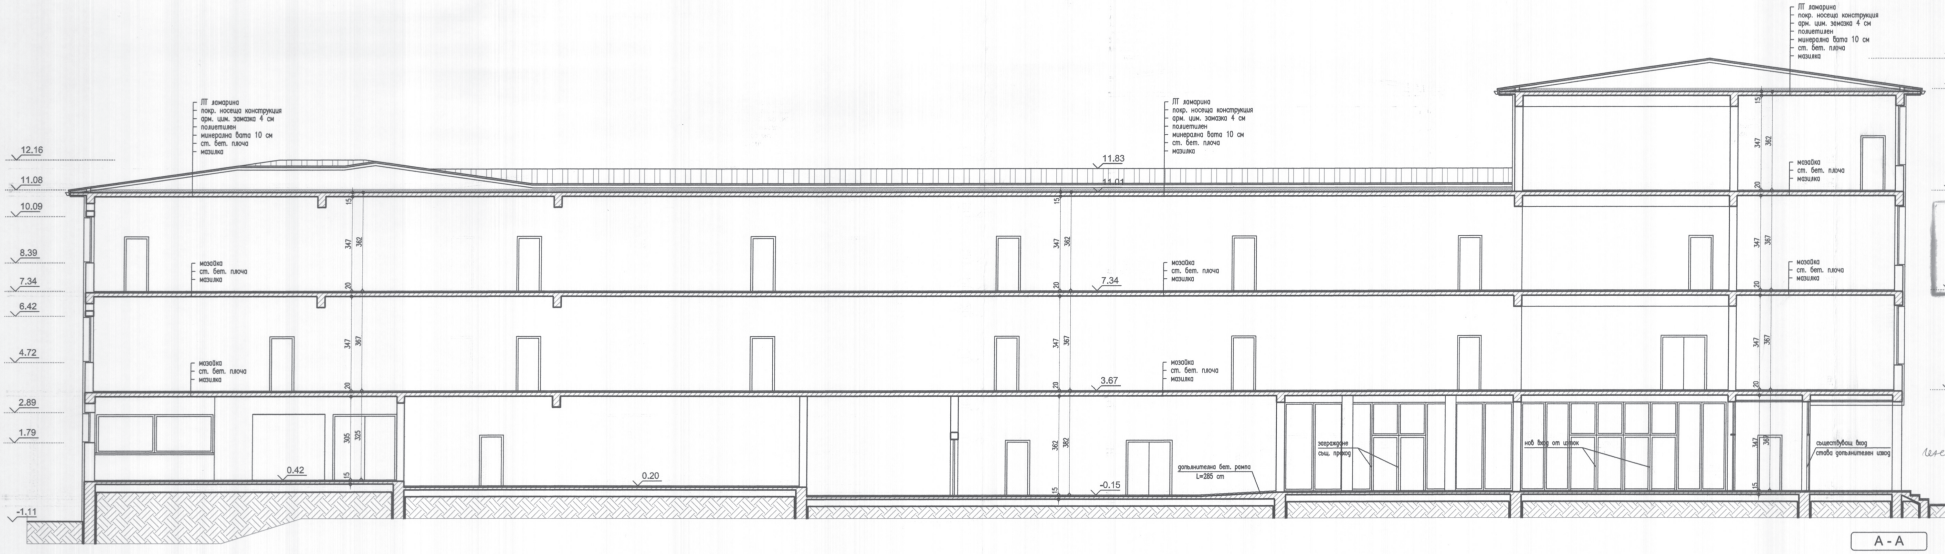

А - А

АрхПро

ПЪЛНА ПРОЕКТАНТСКА ПРАВОСПОСОБНОСТ

арх. ЛЪЧЕЗАР В. ЛАЛЕВ

Рег. № 01043

дата ..... подпис .....

01043 01043 01043

Иван Тасев		Констр
Иван Николов		ОВ/Ен. еф.
Ганка Димитрова		ВиК
Лъчезар Лалев		ПБ/ПБЗ

„ИНВЕСТСТРОЙ-92" ЕООД
оценяване съответствието на инвестиционните проекти и строителен надзор
лицензия № ЛК-000435/21.06.2006г.
гр. В. Търново
дата 2015г. подпис
Управител: Ина Мин...

ОБЩИНА ВЕЛИКО ТЪРНОВО
ОДОБРЕНО
ГЛАВЕН АРХИТЕКТ
15-08-2015

Част "Архитектура"
Технически проект

Клет на Община В. Търново
инж. Ганка Ганева

КМЕТ

Разрези

М 1:100 Л. .../...

Приемам проекта Възложител

Внедряване на мерки за енергийна ефективност в ПМГ "Васил Друмев" гр. В. Търново, кв. 29, УПИ I