
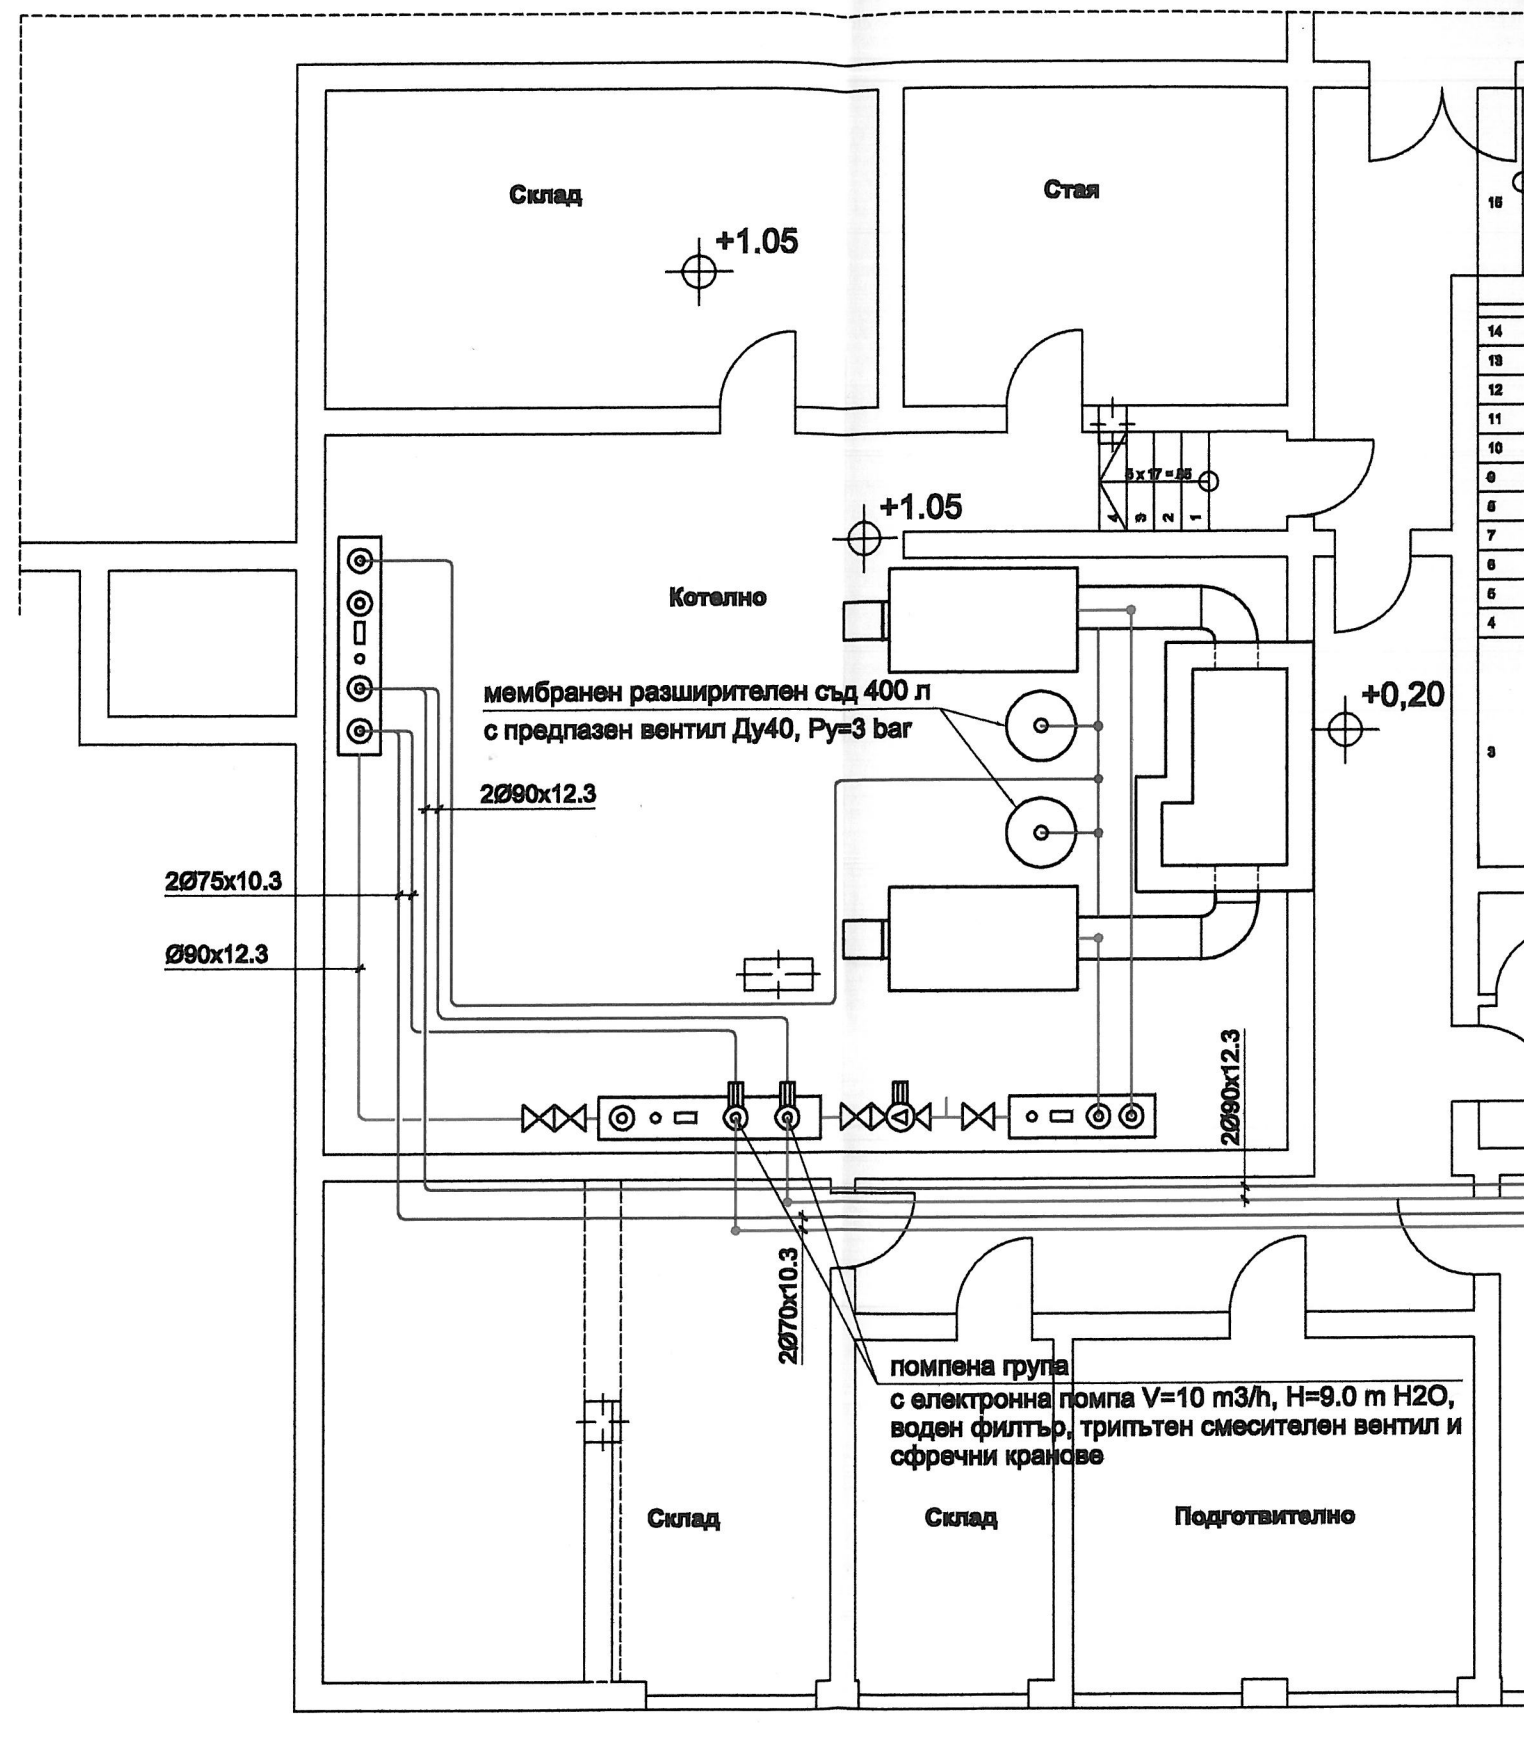


© Октомври 2014

Лъчезар Лалев	Арх/ПБ/ПБЗ
Иван Тасев	Констр
Ганка Димитрова	ВНК
Иван Николов	Ен. еф./ОВ

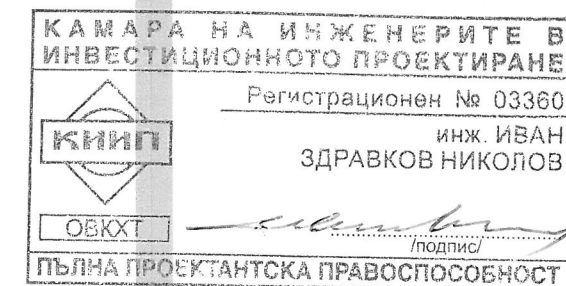

Разпределение  
съществуваща котелна  
инсталация  
(преустройство)

1:80

15-10-14